
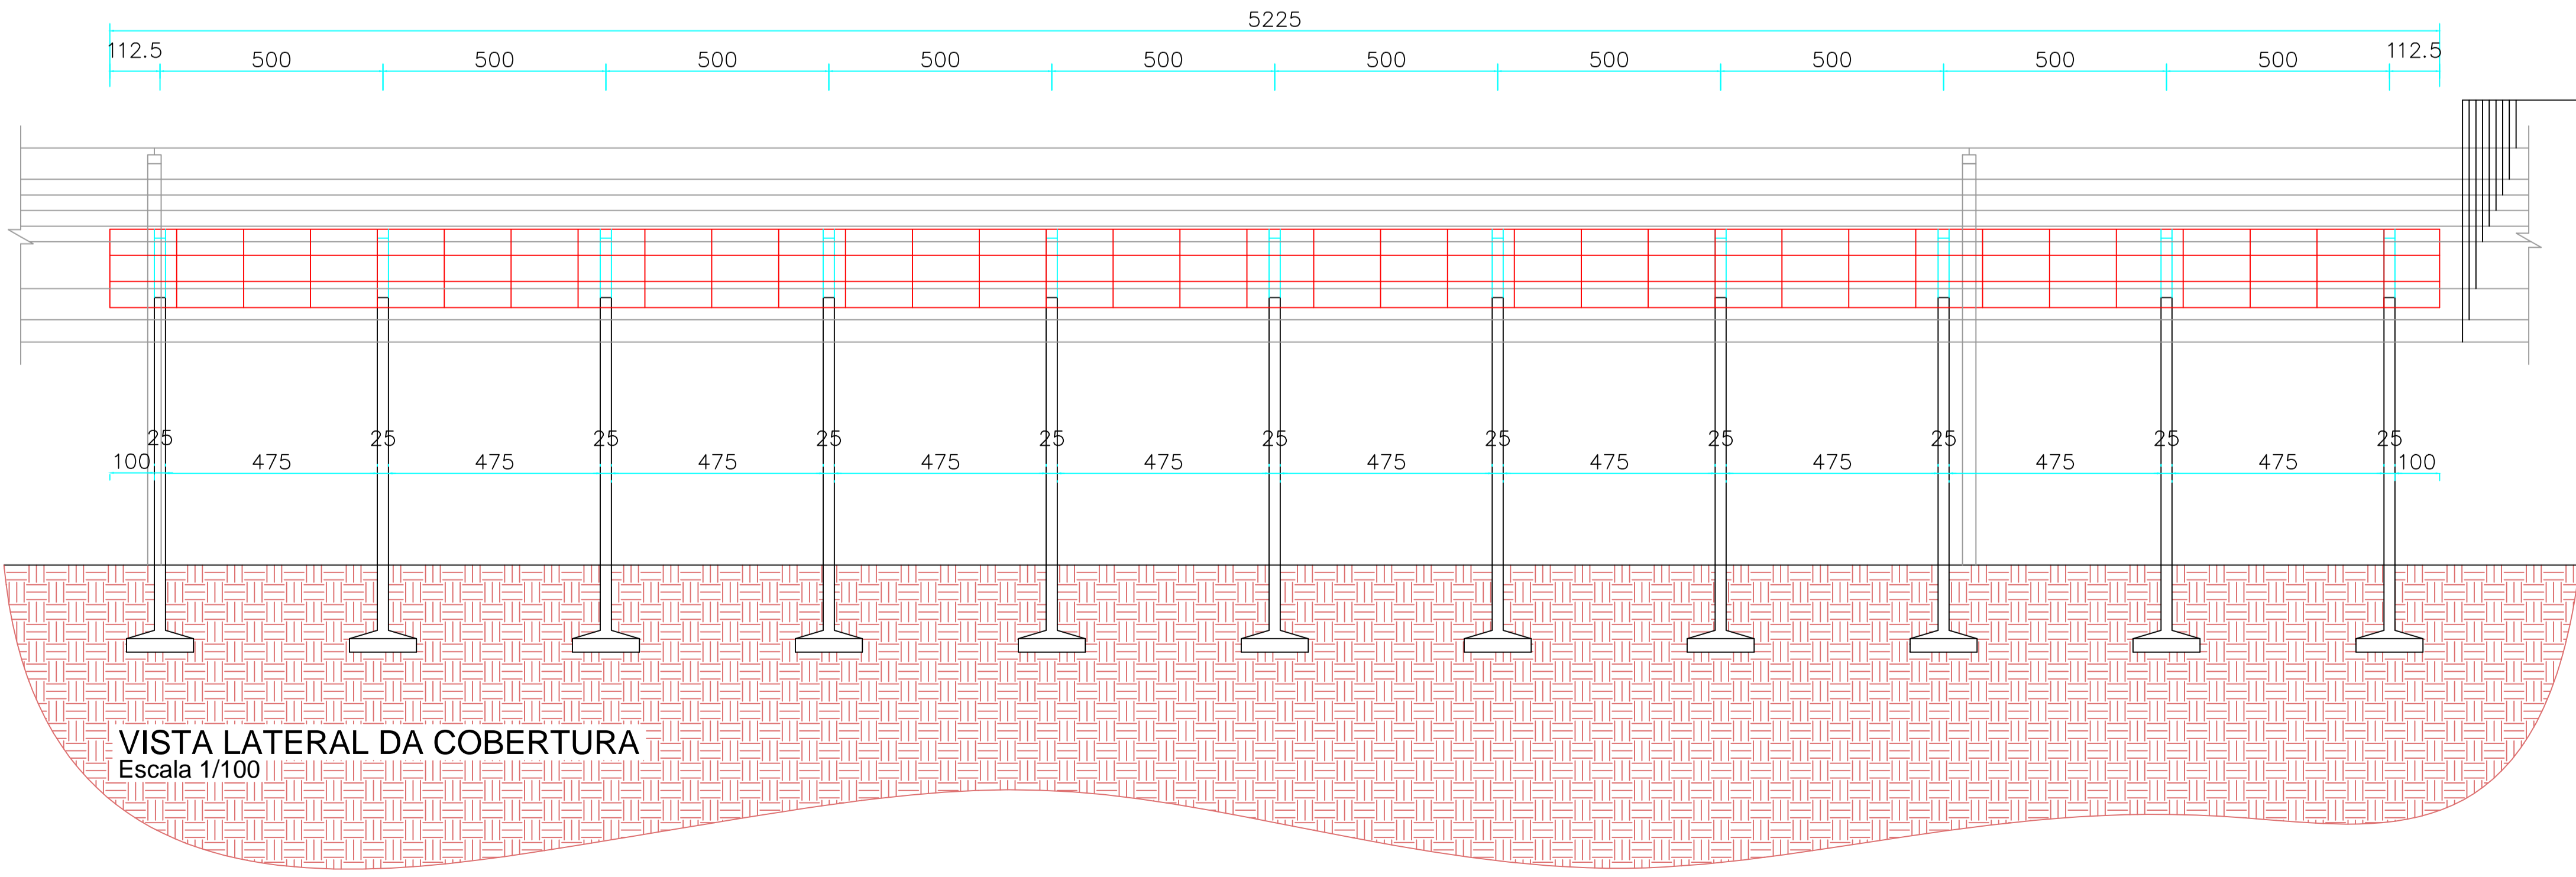


- COBERTURA EM TELHA FIBROCIMENTO 6MM
- TERÇAS METÁLICAS
- TESOURAS PRÉ MOLDADAS
- TIRANTES EM AÇO
- ESTRUTURA EM CONCRETO PRÉ MOLDADO
- POSTE REDE ELÉTRICA Ø30CM
- NÍVEL DA RUA

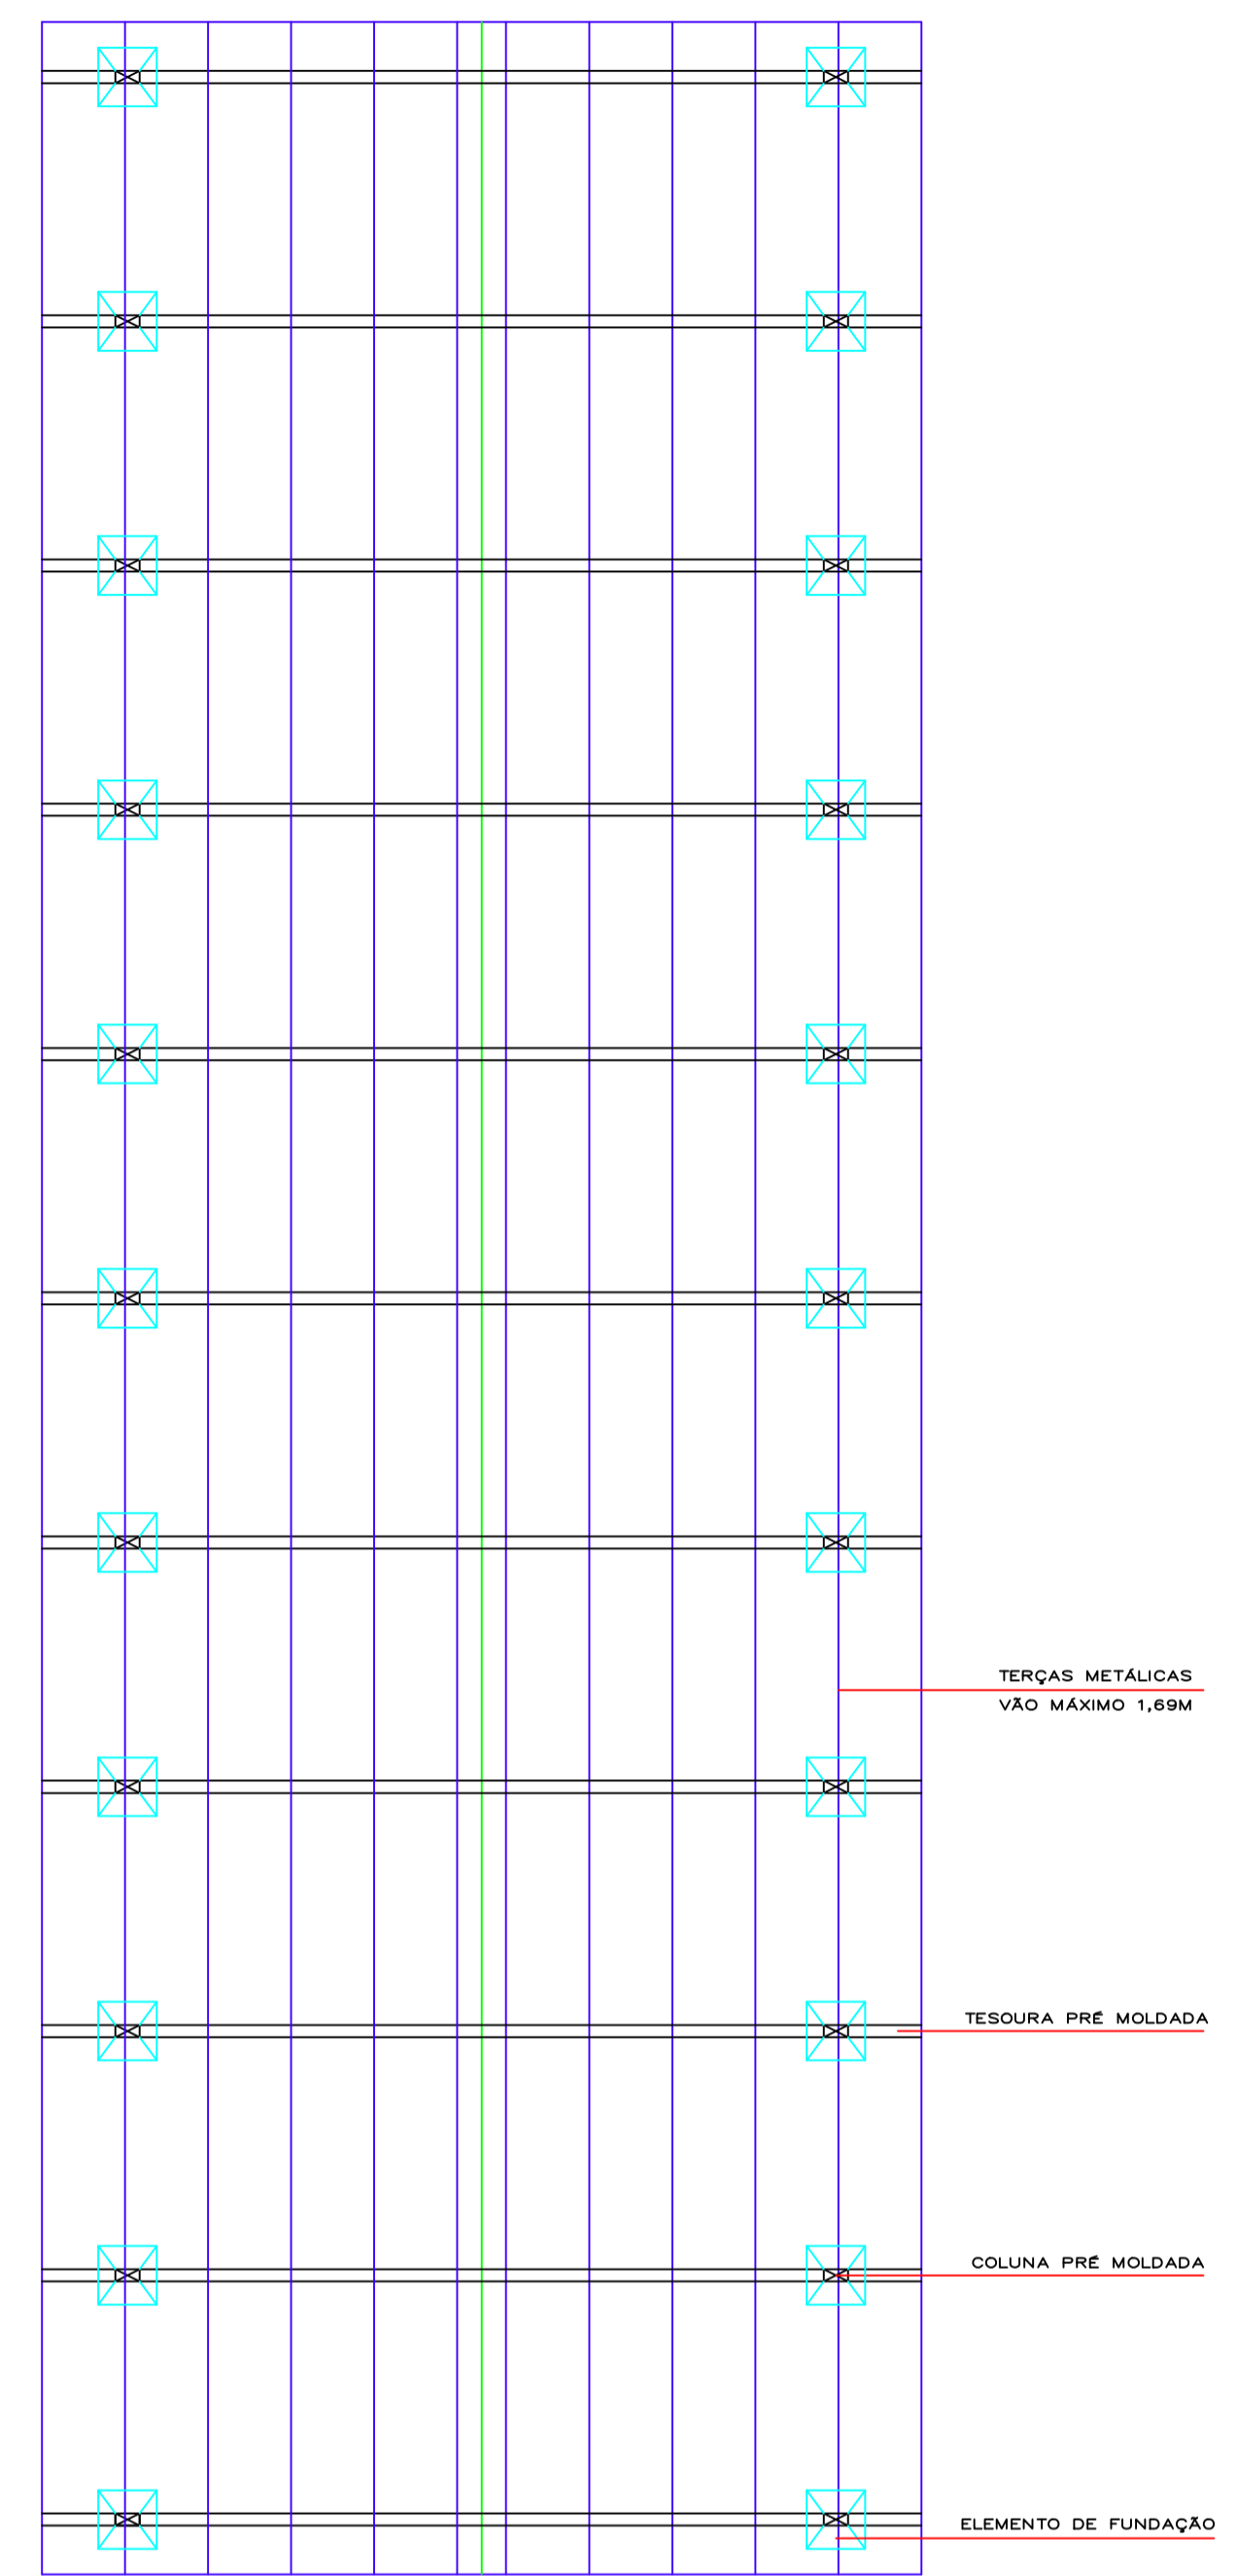

PLANTA BAIXA DA ESTRUTURA
Escala 1/150

Prefeitura de Rio das Antas

Município de Rio das Antas

ELABORAÇÃO PROJETO
SECRETARIA DE PLANEJAMENTO

OBRA/LOCALIZAÇÃO
Execução de Cobertura Pré-Moldada Ginásio de Esportes Nelson Lenard Rua do Comércio - Centro

Administração 2017/2020

REFERÊNCIA	GRAFIÇÃO	ÁREA A CONSTRUIR	Desenho
-Indicadas	Willian	725,00 m²	01
	DATA	ESCALA	Folha
	Agosto/2020	Indicado	02/02
PROJETO	EXECUÇÃO		