




PLANTA BAIXA
Escala 1:100

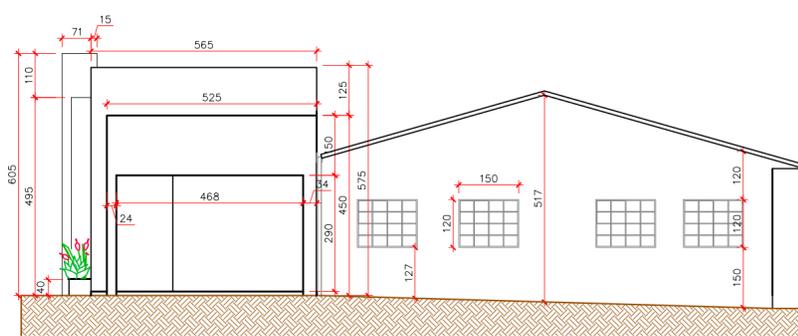


ELEVAÇÃO LATERAL DIREITA
Escala 1:150

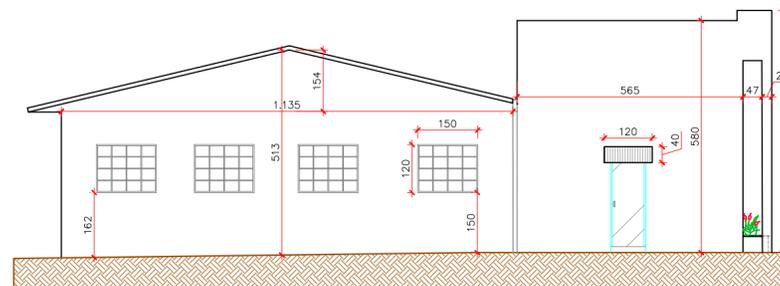

ELEVAÇÃO LATERAL ESQUERDA
Escala 1:150

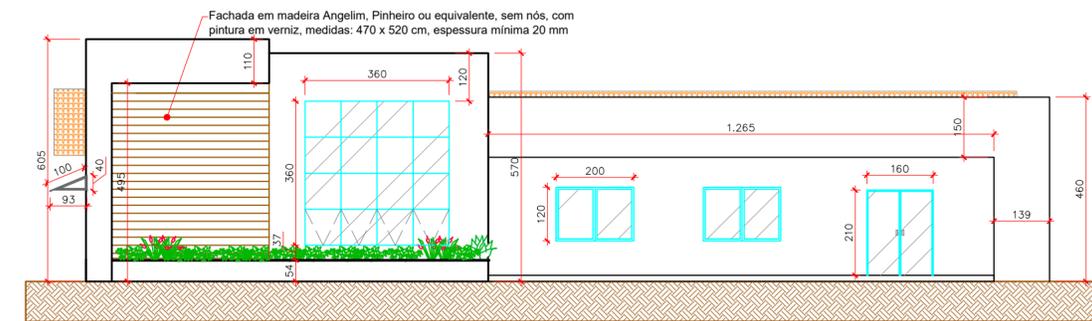

ELEVAÇÃO FRONTAL
Escala 1:125

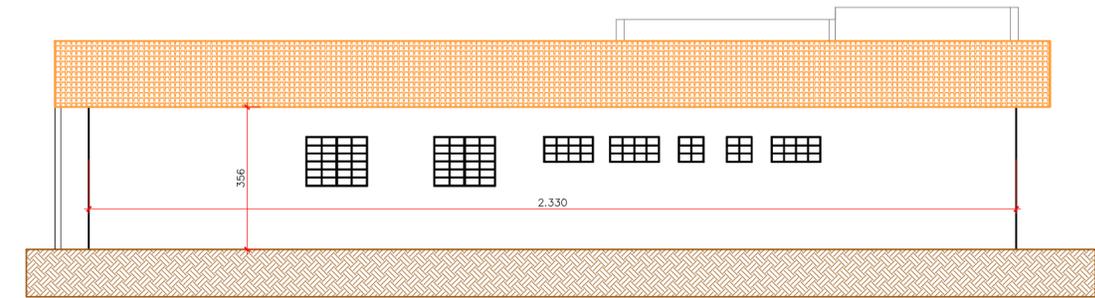

ELEVAÇÃO POSTERIOR
Escala 1:150

LEGENDA	
Simbolo	Item
	Parede existente com acabamento em reboco - a ser pintada
	Parede existente com acabamento em pintura - a ser pintada
	Parede existente com acabamento em cerâmica até 1,45 m de altura e 1,45 m de pintura - a ser pintada
	Floreira a construir em alvenaria c/ viga superior e inferior, acabamento em pintura e granito na face superior
	Meio-fio a construir em concreto pré-moldado, largura mínima 12 cm
	Canaleta a construir em meio tubo de concreto com grelha de ferro, largura 20 cm

 **Prefeitura Municipal de Rio das Antas-SC**
SECRETARIA DE DESENVOLVIMENTO, INDÚSTRIA, COMÉRCIO, TURISMO E PLANEJAMENTO

Obra: Finalização da Reforma da Casa dos Idosos

LOCALIZAÇÃO:
Rua do Comércio, 1099, Bairro Centro, Rio das Antas-SC

RESPONSÁVEL TÉCNICO:
Amanda Folmann dos Santos
Engenheira Civil - CREA-SC: 156009-0

CONTEÚDO DA PRANCHA:
Planta baixa; Elevações

TAMANHO DA FOLHA:
A2

ÁREA:
393,44 m²

FOLHA

2/5

DATA
Julho/2021

ESCALA
Indicada