


GINÁSIO MUNICIPAL DE ESPORTES ERMINIO MILAN (EXISTENTE)

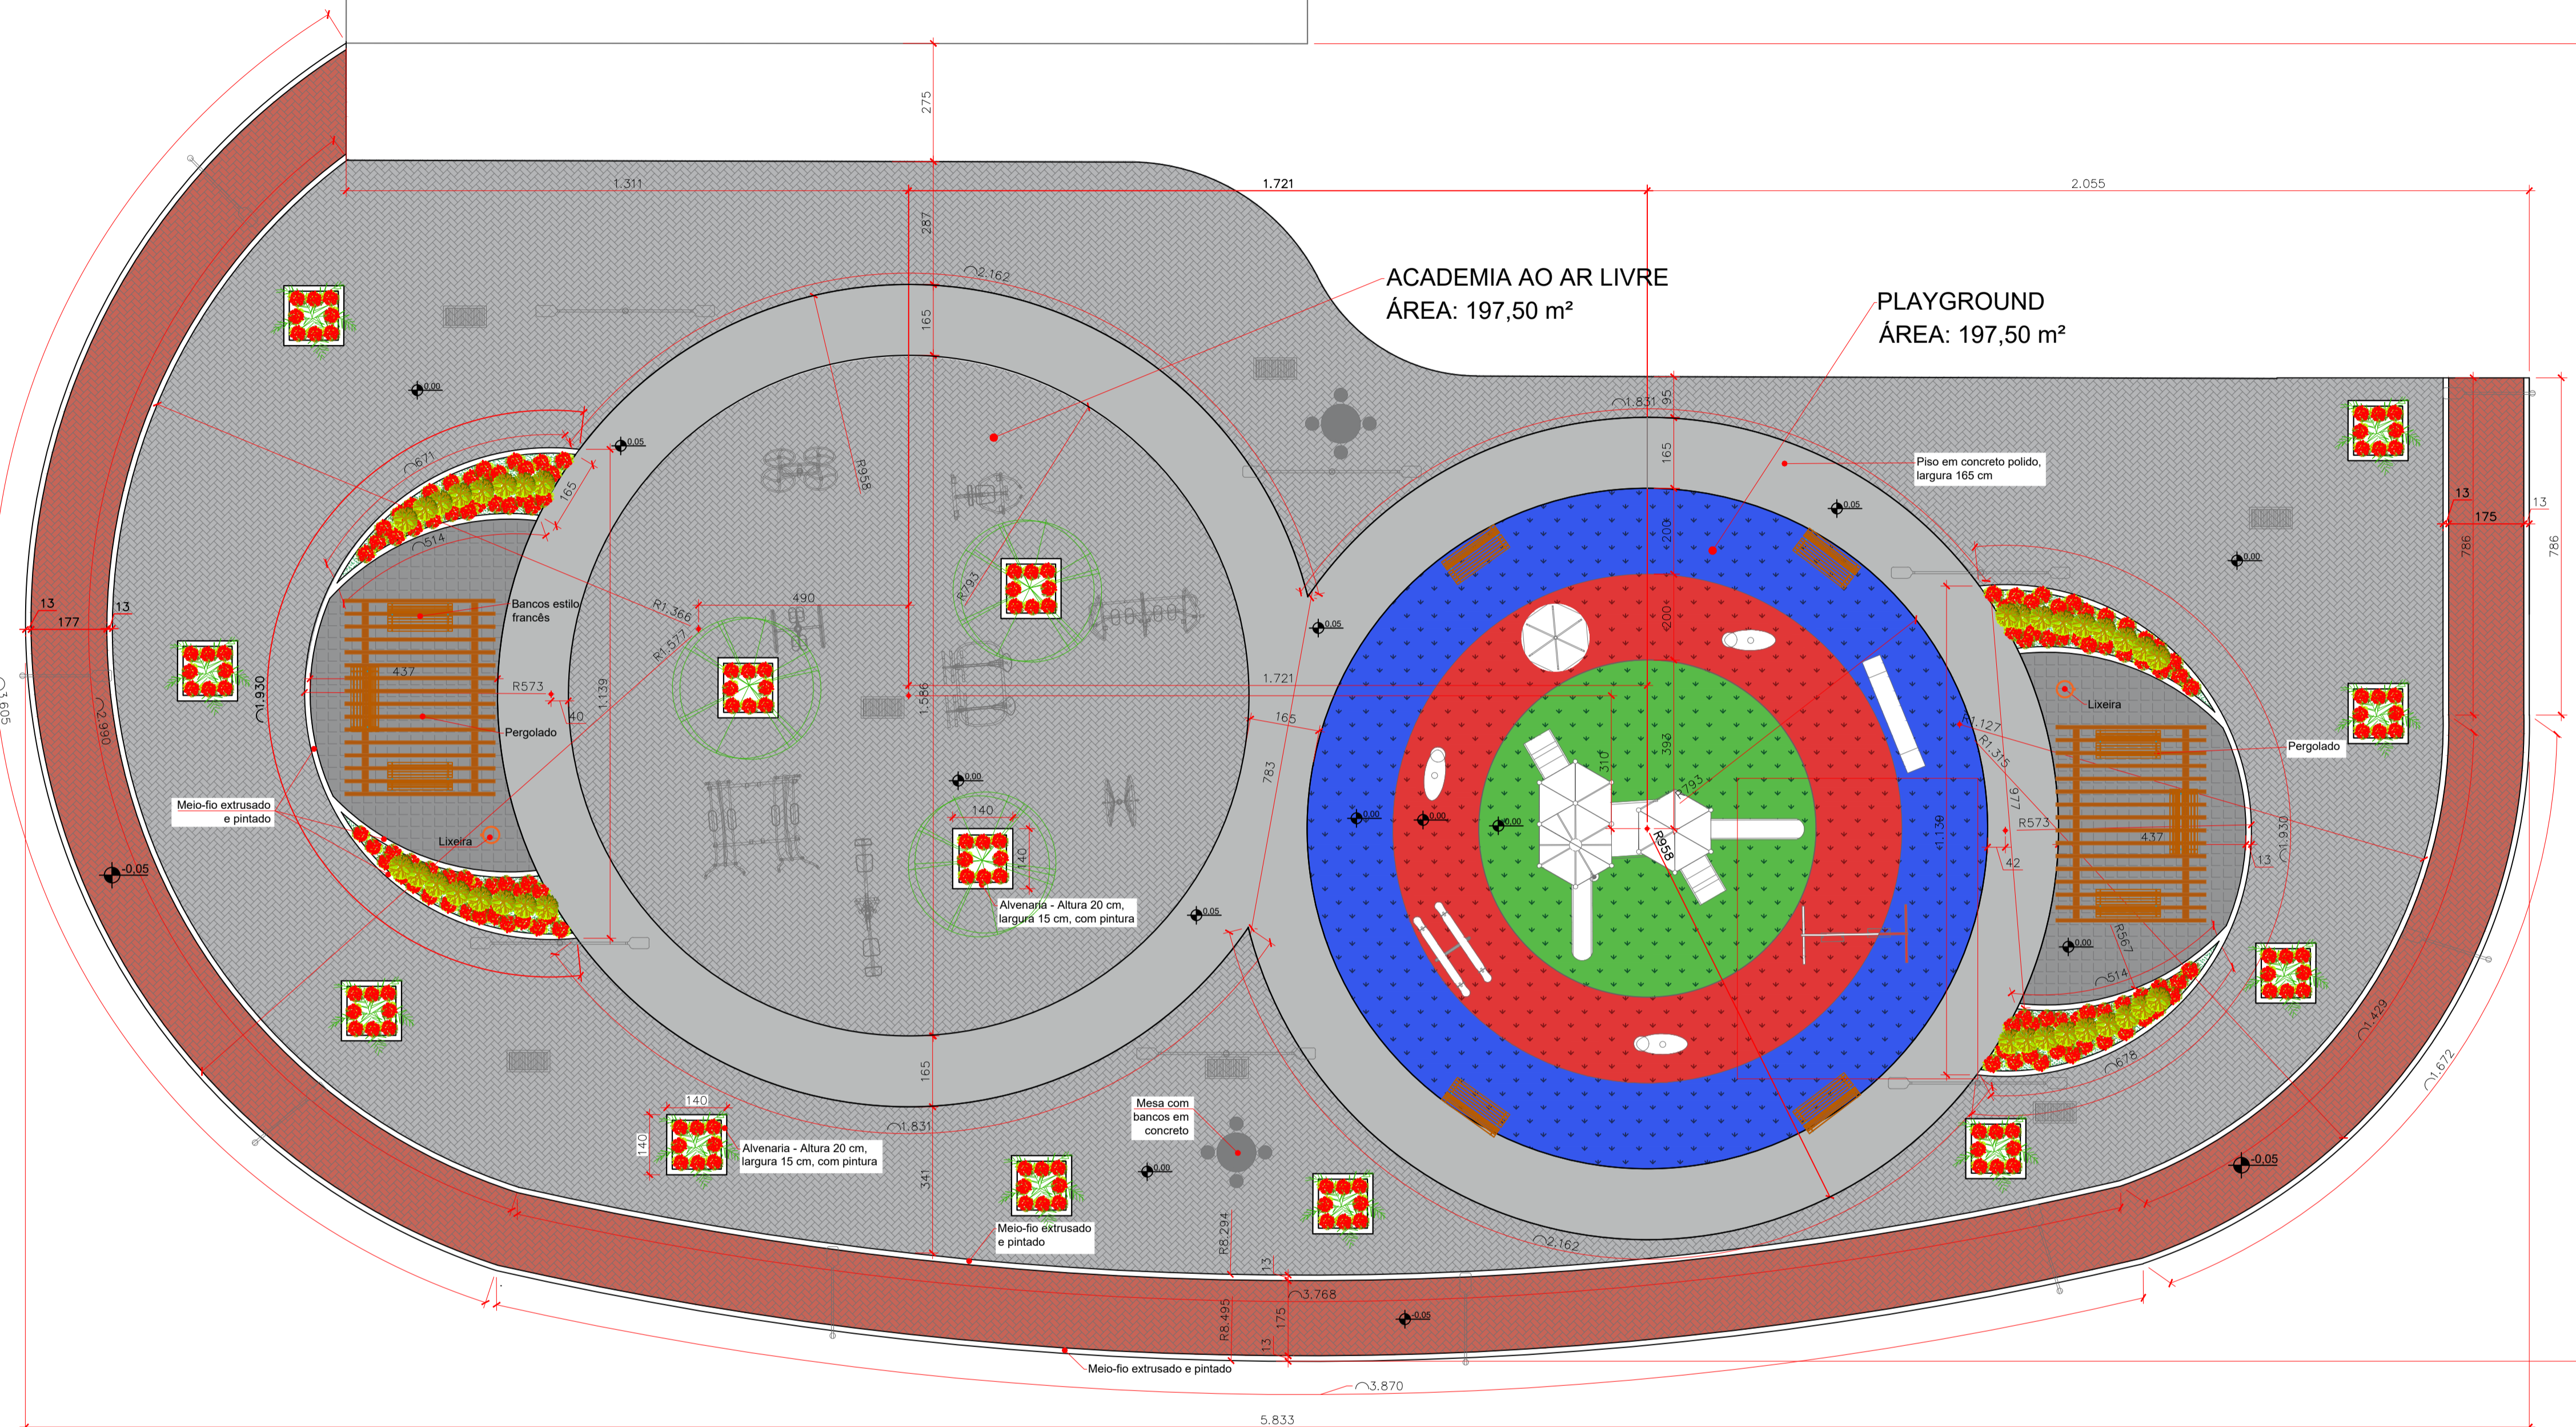

LEGENDA - SÍMBOLOS		
Símbolo	Item	Quantidade
	POSTE DE AÇO CURVO SIMPLES 5 M	8 unid.
	POSTE DE AÇO CURVO DUPLA 8 M	6 unid.
	BOCA-DE-LOBO	7 unid.
	MOREIA (Diets iridioides)	40 mudas
	SUNPATIENS - CORES VARIADAS (Impatiens hybrida)	31 m²
	PALMEIRA JERVIVÁ (Syagrus romanzoffiana)	10 mudas
	IPÊ ROXO (Handroanthus impetiginosus)	3 mudas
	BANCO ESTILO FRANCÊS	10 unid.

LEGENDA - HACHURAS/REVESTIMENTOS		
Hachura	Revestimento	Área
	GRAMA SINTÉTICA - COR 1	48,50 m²
	GRAMA SINTÉTICA - COR 2	61,93 m²
	GRAMA SINTÉTICA - COR 3	87,07 m²
	PAVER - COR VERMELHA	166,45 m²
	PAVER - COR NATURAL	658,12 m²
	LADRILHO HIDRÁULICO MILANO COR NATURAL	62,40 m²
	PISO DE CONCRETO POLIDO	172,58 m²

PLANTA BAIXA
Escala 1:100



PERSPECTIVA 3D
Sem escala



PERSPECTIVA 3D
Sem escala

 **Prefeitura Municipal de Rio das Antas-SC**
SECRETARIA DE DESENVOLVIMENTO, INDÚSTRIA, COMÉRCIO, TURISMO E PLANEJAMENTO

Obra: Construção de Praça em Ipomeia

LOCALIZAÇÃO: Rua Dona Elizabeth, Distrito de Ipomeia, Rio das Antas-SC

RESPONSÁVEL TÉCNICO: Amanda Folmann dos Santos
Engenheira Civil - CREA-SC: 156009-0

CONTEÚDO DA PRANCHA: Planta baixa; Perspectivas 3D

TAMANHO DA FOLHA: A1	ÁREA: 1.332,36 m²	FOLHA: 2/5
DATA: Julho/2021	ESCALA: Indicada	