


GINÁSIO MUNICIPAL DE ESPORTES ERMINIO MILAN (EXISTENTE)

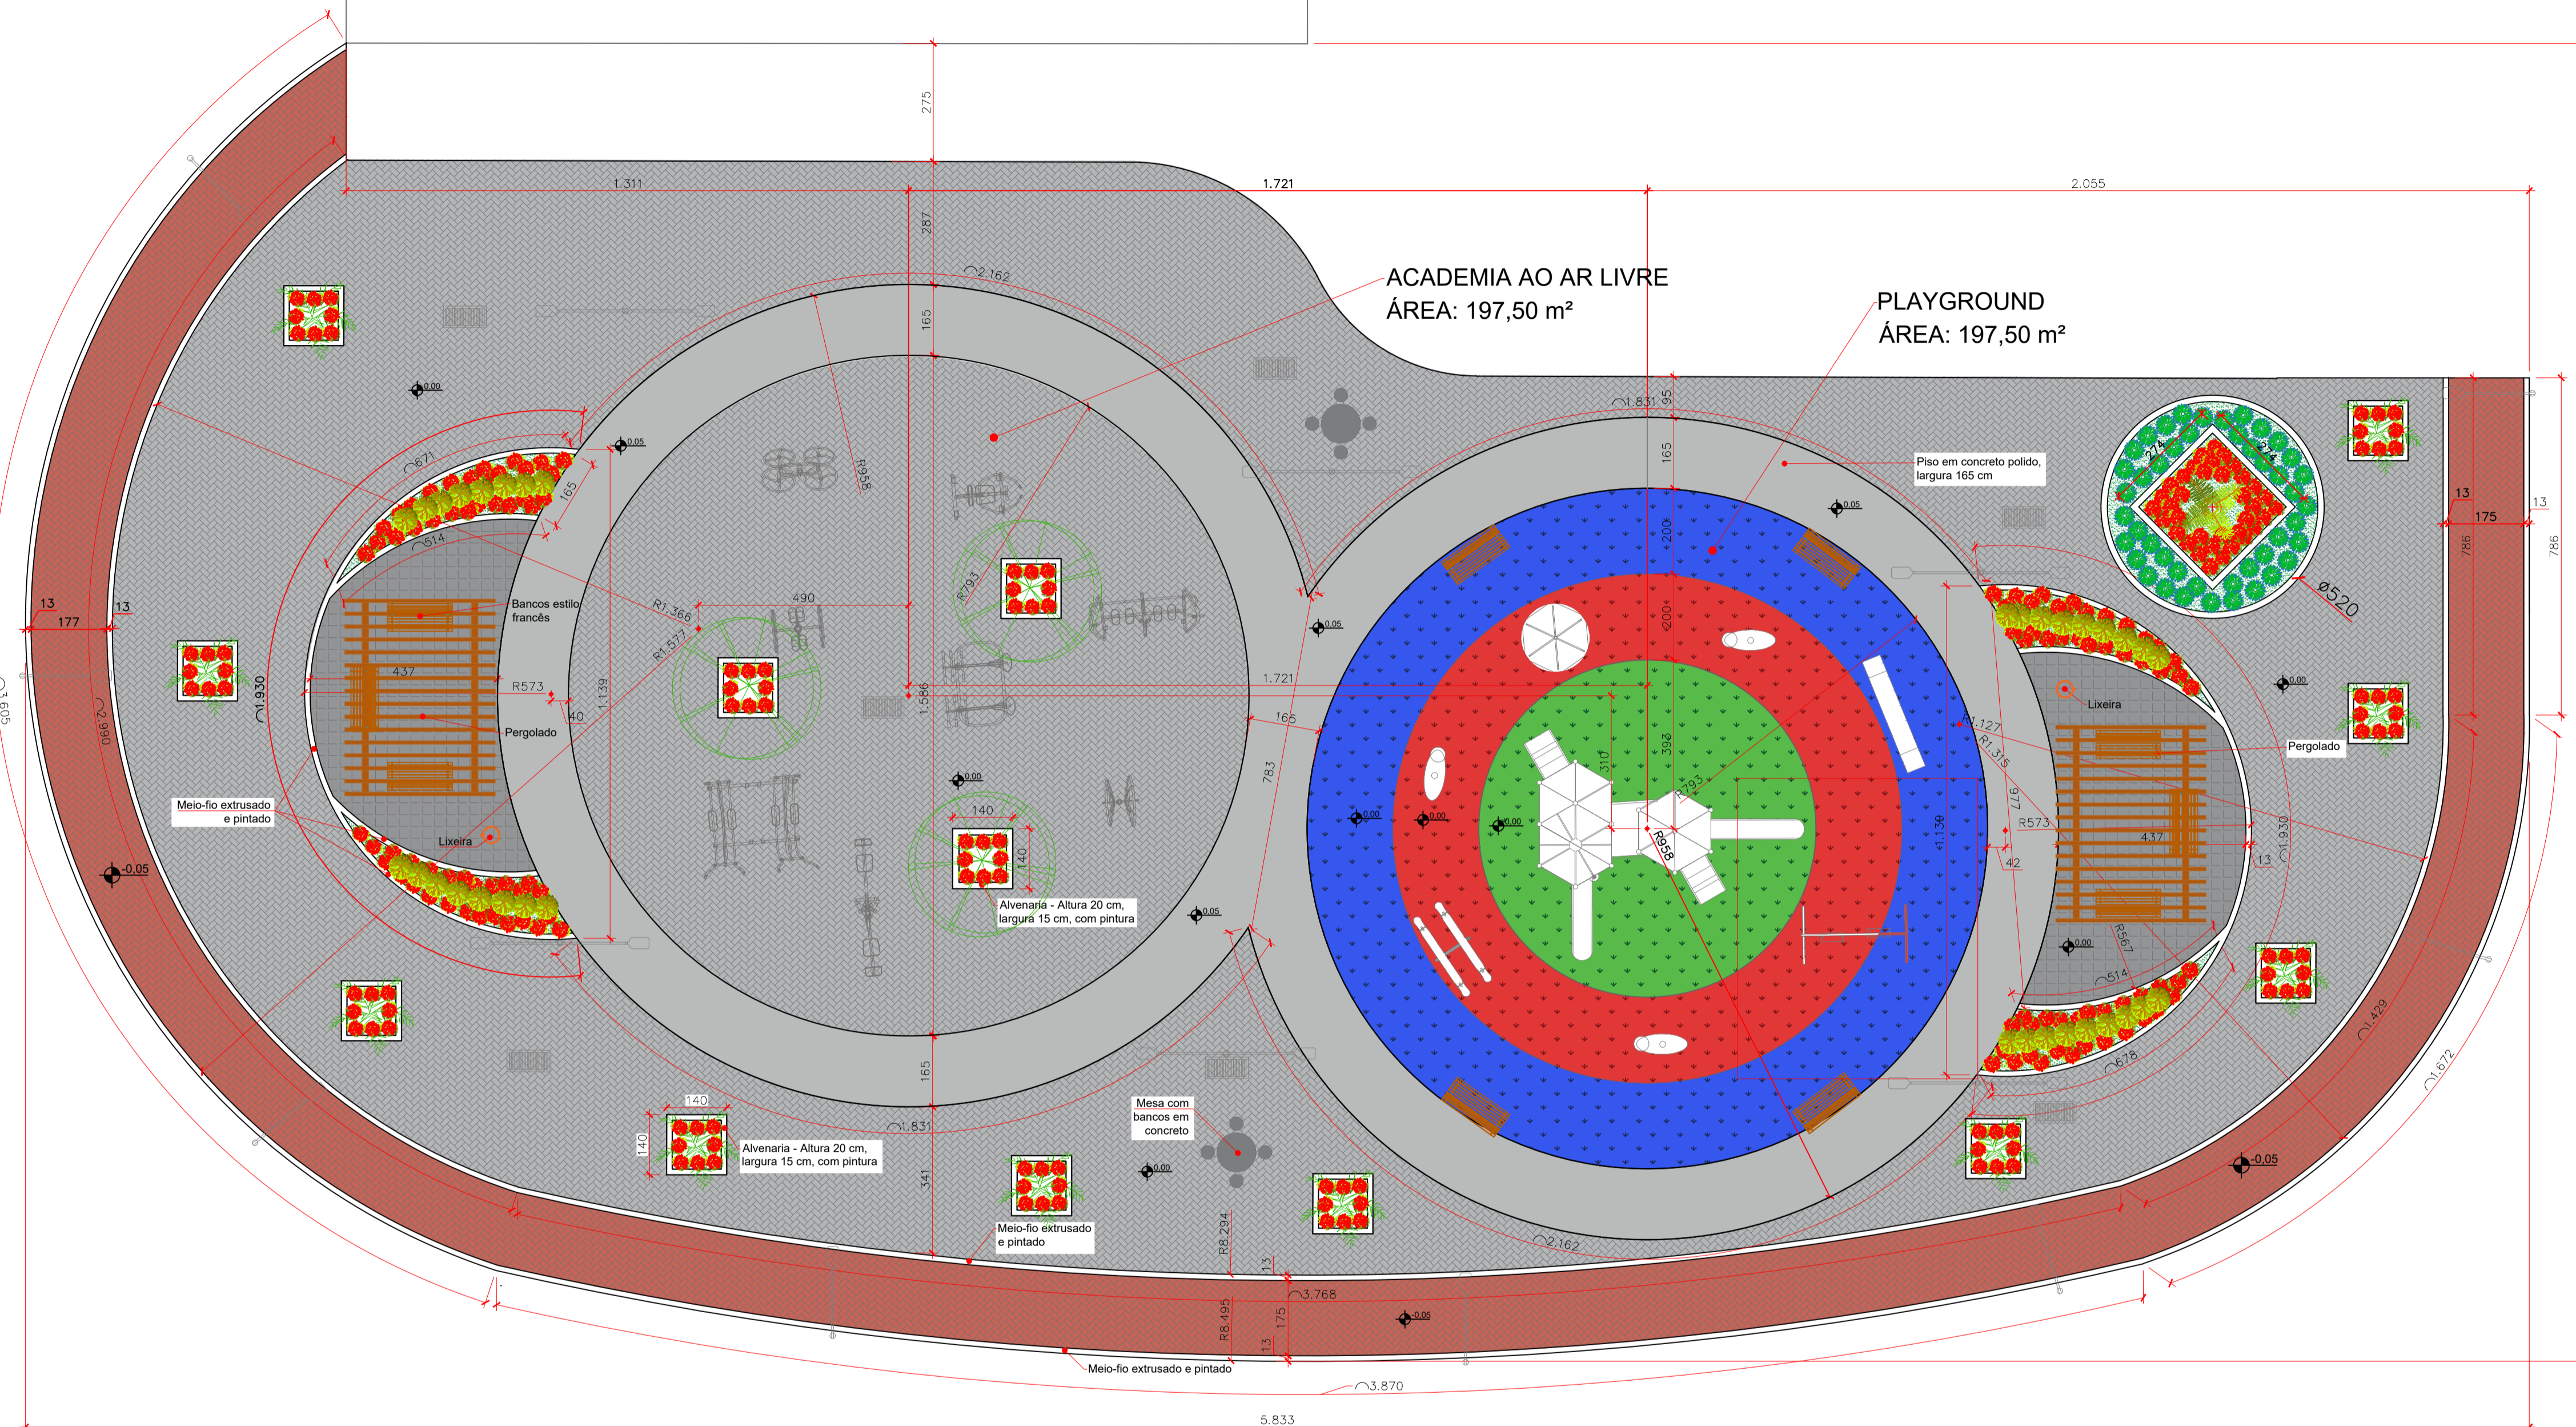

LEGENDA - SÍMBOLOS		
Símbolo	Item	Quantidade
	POSTE DE AÇO CURVO SIMPLES 5 M	8 unid.
	POSTE DE AÇO CURVO DUPLO 8 M	6 unid.
	BOCA-DE-LOBO	7 unid.
	MOREIA (Diets iridioides)	40 mudas
	SUNPATIENS - CORES VARIADAS (Impatiens hybrida)	36 m ²
	PALMEIRA JERIVÁ (Syagrus romanzoffiana)	10 mudas
	IPÊ ROXO (Handroanthus impetiginosus)	3 mudas
	BANCO ESTILO FRANCÊS	10 unid.
	PALMEIRA LEQUE (Licuala grandis)	1 unid.
	AGAPANTO (Agapanthus africanus)	11,5 m ²

LEGENDA - HACHURAS/REVESTIMENTOS		
Hachura	Revestimento	Área
	GRAMA SINTÉTICA - COR 1	48,50 m ²
	GRAMA SINTÉTICA - COR 2	61,93 m ²
	GRAMA SINTÉTICA - COR 3	87,07 m ²
	PAVER - COR VERMELHA	166,45 m ²
	PAVER - COR NATURAL	658,12 m ²
	LADRILHO HIDRÁULICO MILANO COR NATURAL	62,40 m ²
	PISO DE CONCRETO POLIDO	172,58 m ²

PLANTA BAIXA
Escala 1:100



PERSPECTIVA 3D
Sem escala



PERSPECTIVA 3D
Sem escala

Obra: Construção de Praça em Ipomeia

LOCALIZAÇÃO: Rua Dona Elizabeth, Distrito de Ipomeia, Rio das Antas-SC

RESPONSÁVEL TÉCNICO: Amanda Folmann dos Santos
Engenheira Civil - CREA-SC: 156009-0

CONTEÚDO DA PRANCHA: Planta baixa; Perspectivas 3D