



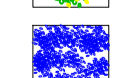

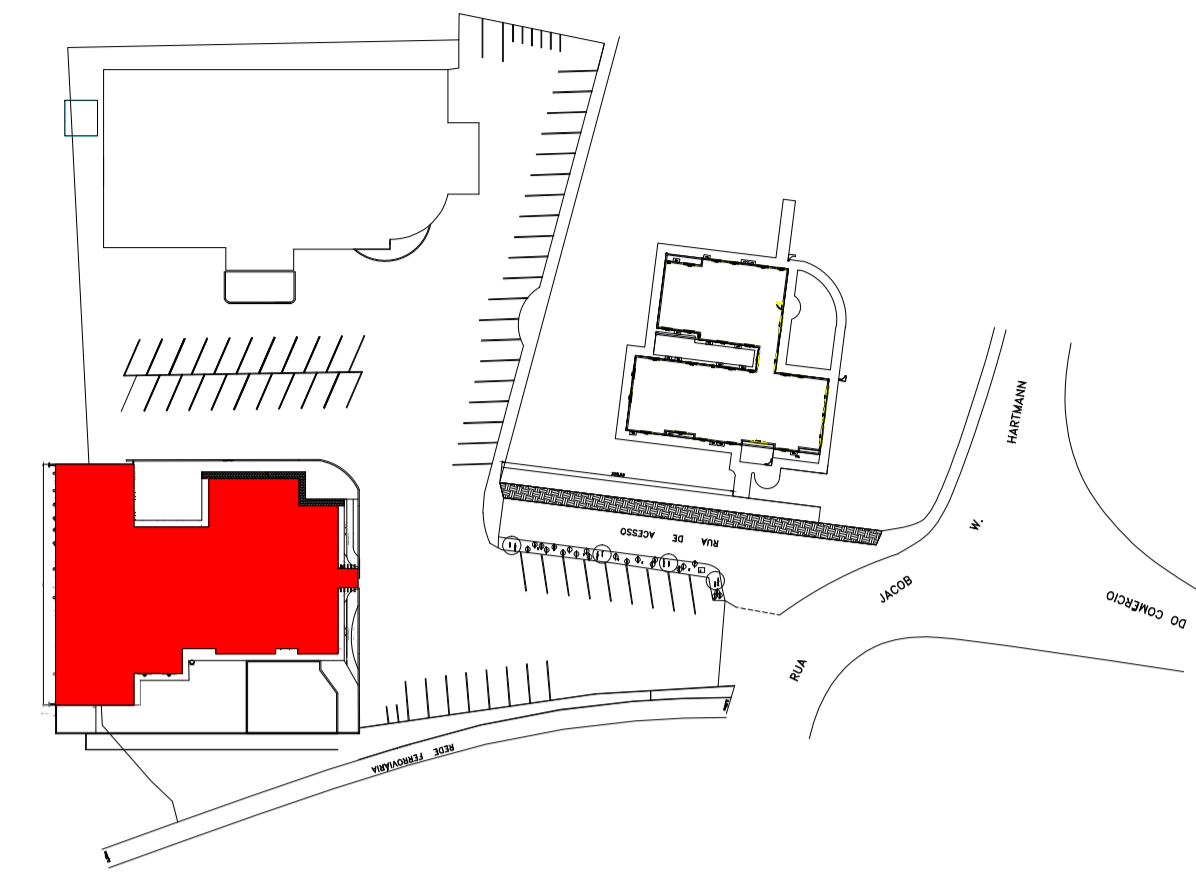



LEGENDA

-  FLORES DA ESTAÇÃO 01
-  FLORES DA ESTAÇÃO 02
-  LIRIOPES VARIEGATA
-  MOREIA BRANCA PAULISTINHA
-  BOLÃO DE OURO
-  SUCULENTAS

PLANTA BAIXA
 ÁREA PAISAGISMO 448,46m²
 ESCALA 1/50

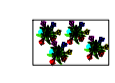


PLANTA DE SITUAÇÃO
SEM ESCALA

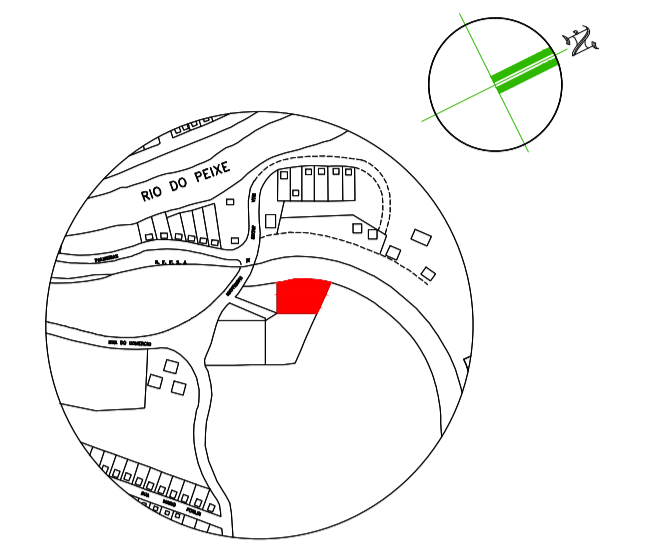

PLANTA DE LOCALIZAÇÃO
SEM ESCALA


DETALHE 1

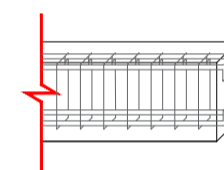

VIGAS BALDRAME 40X15 cm
 Ferro 6,3 mm, com estribos de 5 m a cada 15 cm
 Cobrimento do concreto na armadura de 3 cm


DETALHAMENTO ARMAÇÃO MURETA CAIXA DE AREIA E ALAMBRADO
SEM ESCALA

DETALHE 2

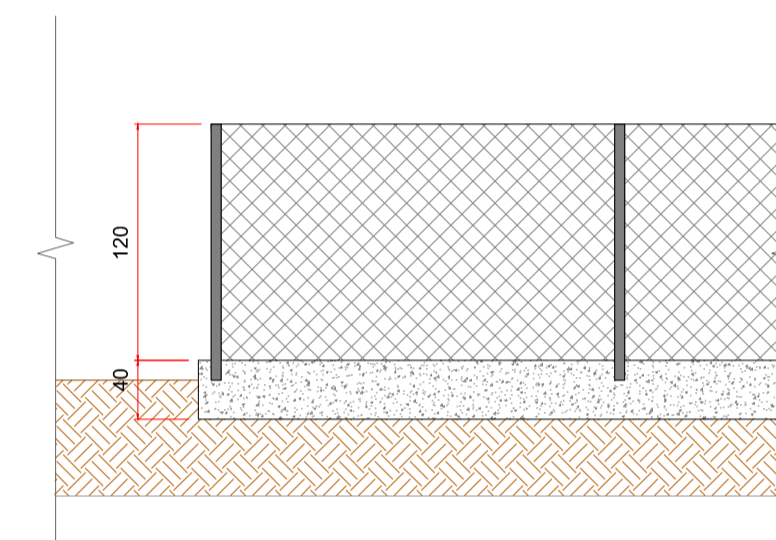

DETALHAMENTO ALAMBRADO
SEM ESCALA


DETALHE 3

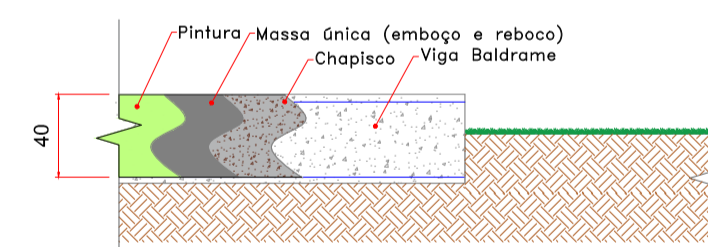

DETALHAMENTO ALVENARIA MURETA CAIXA DE AREIA

DIREITOS AUTORAIS RESERVADOS

ALTERAÇÕES DO PROJETO SOMENTE PODERÃO SER EFETUADAS MEDIANTE AUTORIZAÇÃO DO PROJETISTA

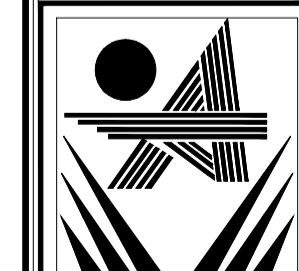 AMARP Associação dos Municípios do Alto Vale do Rio do Peixe Douglas F. Mello Presidente Odivar Clávis Biacaro Secretário Executivo Av. Manoel Roque, 99 Videira - SC Fone 3566-0255	PROJETO PAISAGÍSTICO PAISAGISMO JARDIM/PLANTA SITUAÇÃO PLANTA DE LOCALIZAÇÃO DETALHAMENTO CEI GIRASSOL	01
	PREF. MUN. RIO DAS ANTAS 83.074.294/0001-23 CPF/CGC	
	JEAN MARCELO ZIERO ARQ. E URB. CAU/BR A32454-0	
	ARQ. JEAN INDICADA OUTUBRO/2021	