












LEGENDA

-  CEREJEIRA FLOR
-  ÁRVORE EXISTENTE
-  MOREIA BRANCA PAULISTINHA
-  BUXO TOPIARIA
-  DIANELLA VARIEGATA
-  ASPARGO VELA
-  LAVANDULA AZUL
-  GRAMA ESMERALDA
-  PEDRA OLHO DE SAPO OU PEDRA DE RIO
-  FLORES DA ESTAÇÃO
-  PALMEIRA JERIVÁ

PLANTA BAIXA
 ÁREA PAISAGISMO 1.184,95m²
 ESCALA 1/50

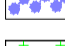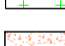

CEREJEIRA FLOR
SEM ESCALA



MOREIA BRANCA
SEM ESCALA



BUXO TOPIARIA
SEM ESCALA



DIANELLA VARIEGATA
SEM ESCALA




ASPARGO VELA
SEM ESCALA




LAVANDULA AZUL
SEM ESCALA



PALMEIRA JERIVÁ
SEM ESCALA

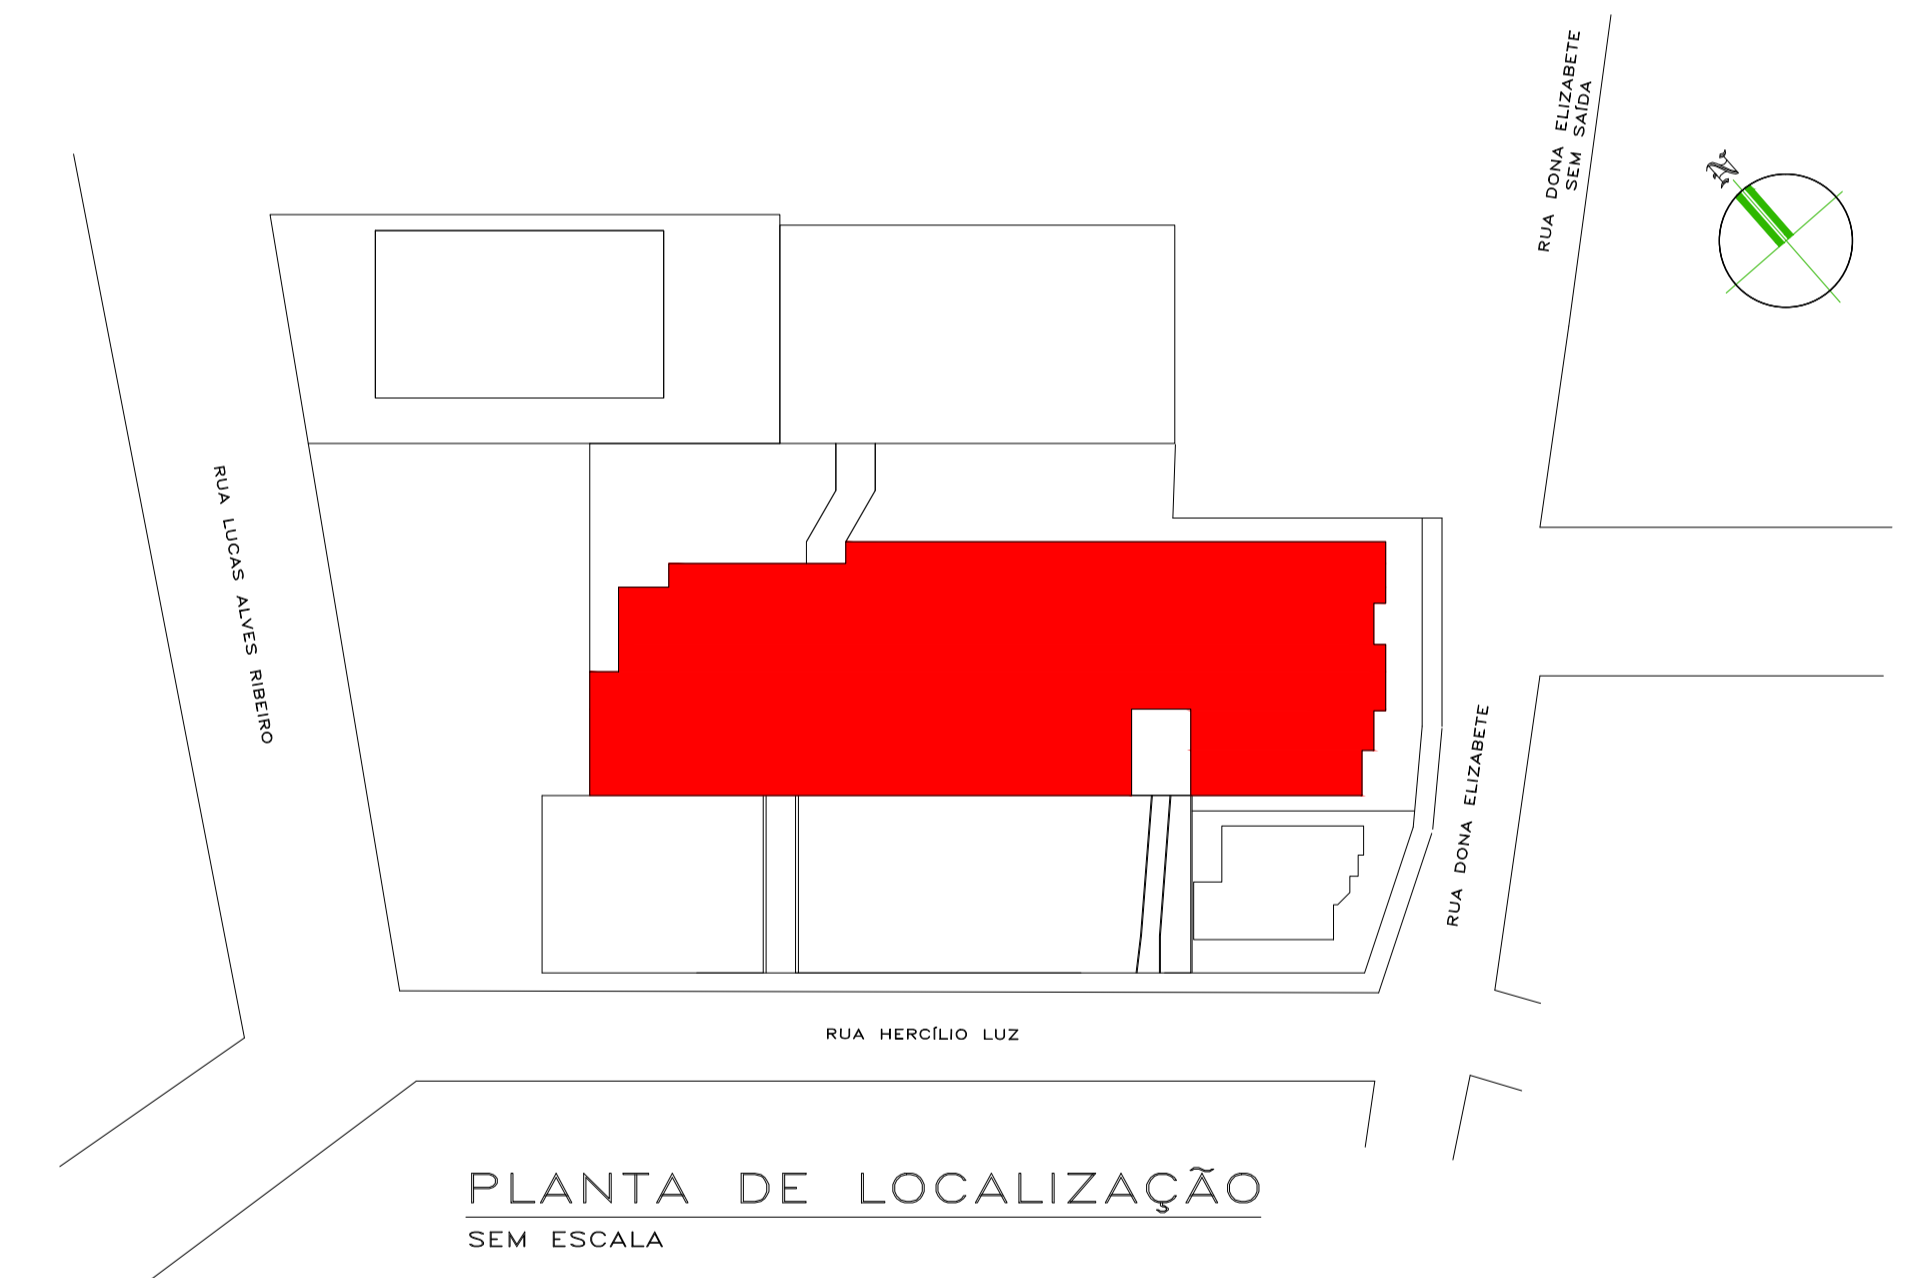

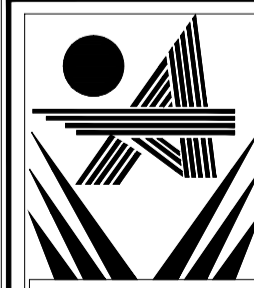DIREITOS AUTORAIS RESERVADOS	
ALTERAÇÕES DO PROJETO SOMENTE PODERÃO SER EFETUADAS MEDIANTE AUTORIZAÇÃO DO PROJETISTA	
	PROJETO PAISAGÍSTICO
Associação dos Municípios do Alto Vale do Rio do Peixe	PAISAGISMO JARDIM/PLANTA SITUAÇÃO PLANTA DE LOCALIZAÇÃO PLANTAS ESCOLA SILVA PARANHOS
Douglas F. Mello Presidente	PREF. MUN. RIO DAS ANTAS 83.074.294/0001-23
Odivar Clávis Biacaro Secretário Executivo	CPF/CGC
Av. Manoel Roque, 99 Videira - SC Fone 3566-0255	JEAN MARCELO ZIERO ARQ. E URB. CAU/BR A32454-0
ARQ. JEAN	INDICADA OUTUBRO/2021

01