


LEGENDA

- ÁRVORE EXISTENTE
- LIRIOPES VARIEGATA
- LIRIOPES VERDE
- VIGA BALDRAME EXISTENTE
- VIGA BALDRAME A EXECUTAR

PLANTA BAIXA

ÁREA PAISAGISMO 138,00m²
ESCALA 1/75


DETALHE 1

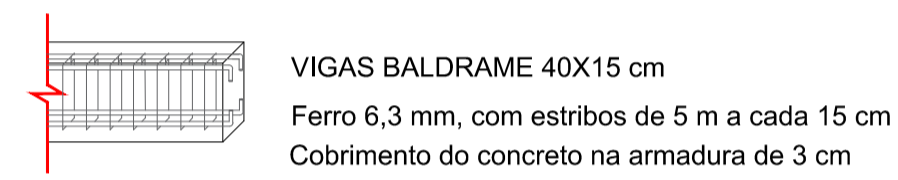

DETALHAMENTO ARMAÇÃO MURETA

SEM ESCALA


DETALHE 2

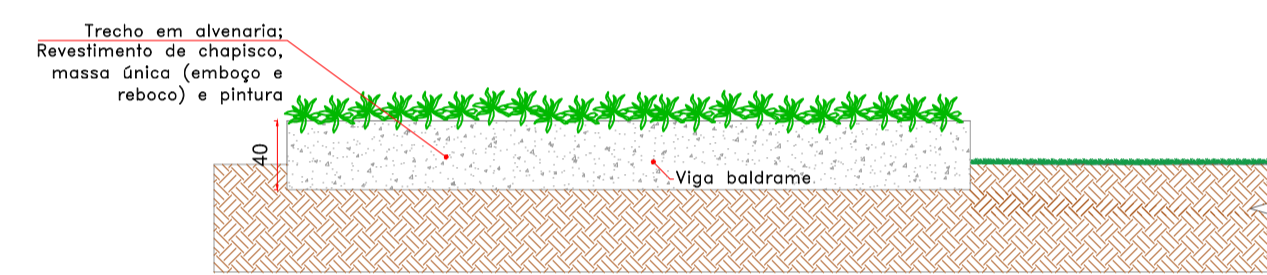

DETALHAMENTO CANTEIRO/MURETA

SEM ESCALA

DETALHE 3

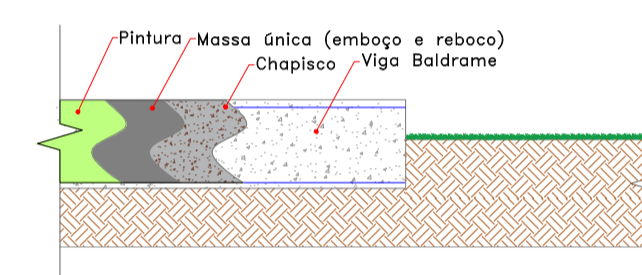

DETALHAMENTO ALVENARIA MURETA


SEM ESCALA



LIRIOPES VARIEGATA
SEM ESCALA




LIRIOPES VERDE
SEM ESCALA

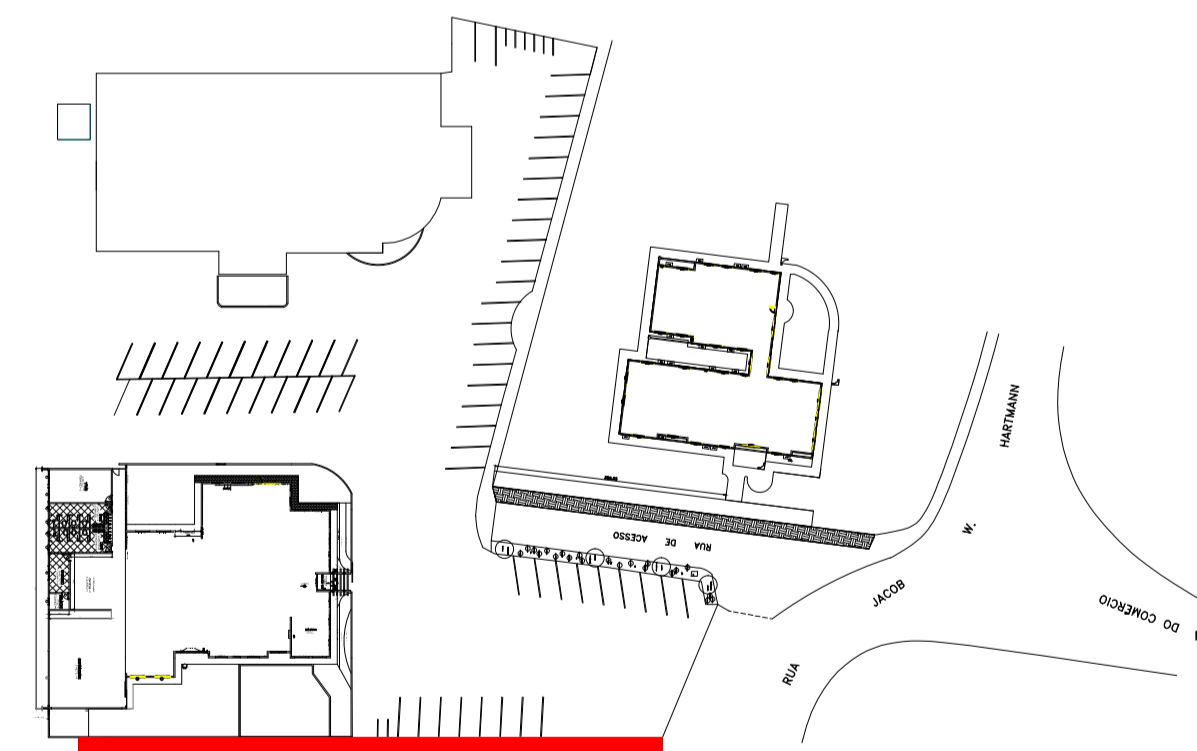

PLANTA DE SITUAÇÃO

SEM ESCALA

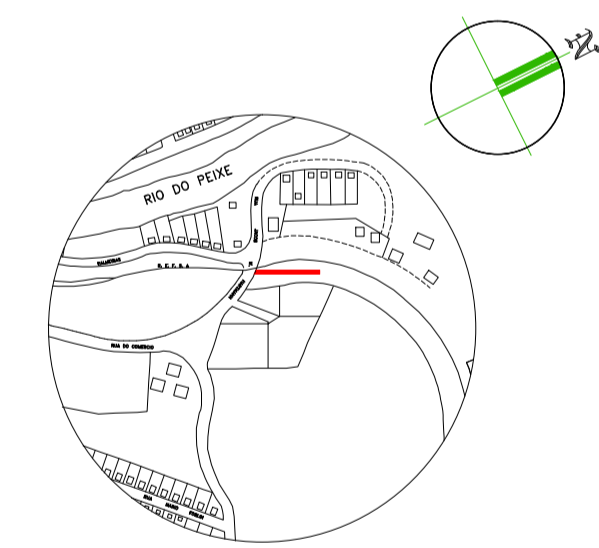

PLANTA DE LOCALIZAÇÃO

SEM ESCALA

DIREITOS AUTORAIS RESERVADOS

ALTERAÇÕES DO PROJETO SOMENTE PODERÃO SER EFETUADAS MEDIANTE AUTORIZAÇÃO DO PROJETISTA

 Associação dos Municípios do Alto Vale do Rio do Peixe Douglas F. Mello Presidente Odívar Clávis Biacaro Secretário Executivo Av. Manoel Roque, 99 Videira - SC Fone 3566-0255	PROJETO PAISAGÍSTICO PAISAGISMO JARDIM/PLANTA SITUAÇÃO PLANTA DE LOCALIZAÇÃO DETALHAMENTO ESTACIONAMENTO JACINTA NUNES		01
	PREF. MUN. RIO DAS ANTAS 83.074.294/0001-23 CPF/CGC		
	JEAN MARCELO ZIERO ARQ. E URB. CAU/BR A32454-0		
	ARQ. JEAN	INDICADA OUTUBRO/2021	