

LEGENDA

- ASPARGO VELA
- LAVANDULA AZUL
- PEDRA OLHO DE SAPO  
OU PEDRA DE RIO

PLANTA BAIXA  
 ÁREA PAISAGISMO 66,42m²  
 ESCALA 1/100




LAVANDULA AZUL  
 SEM ESCALA



ASPARGO VELA  
 SEM ESCALA



BANCO MADEIRA PLÁSTICA COM ENCOSTO  
 SEM ESCALA

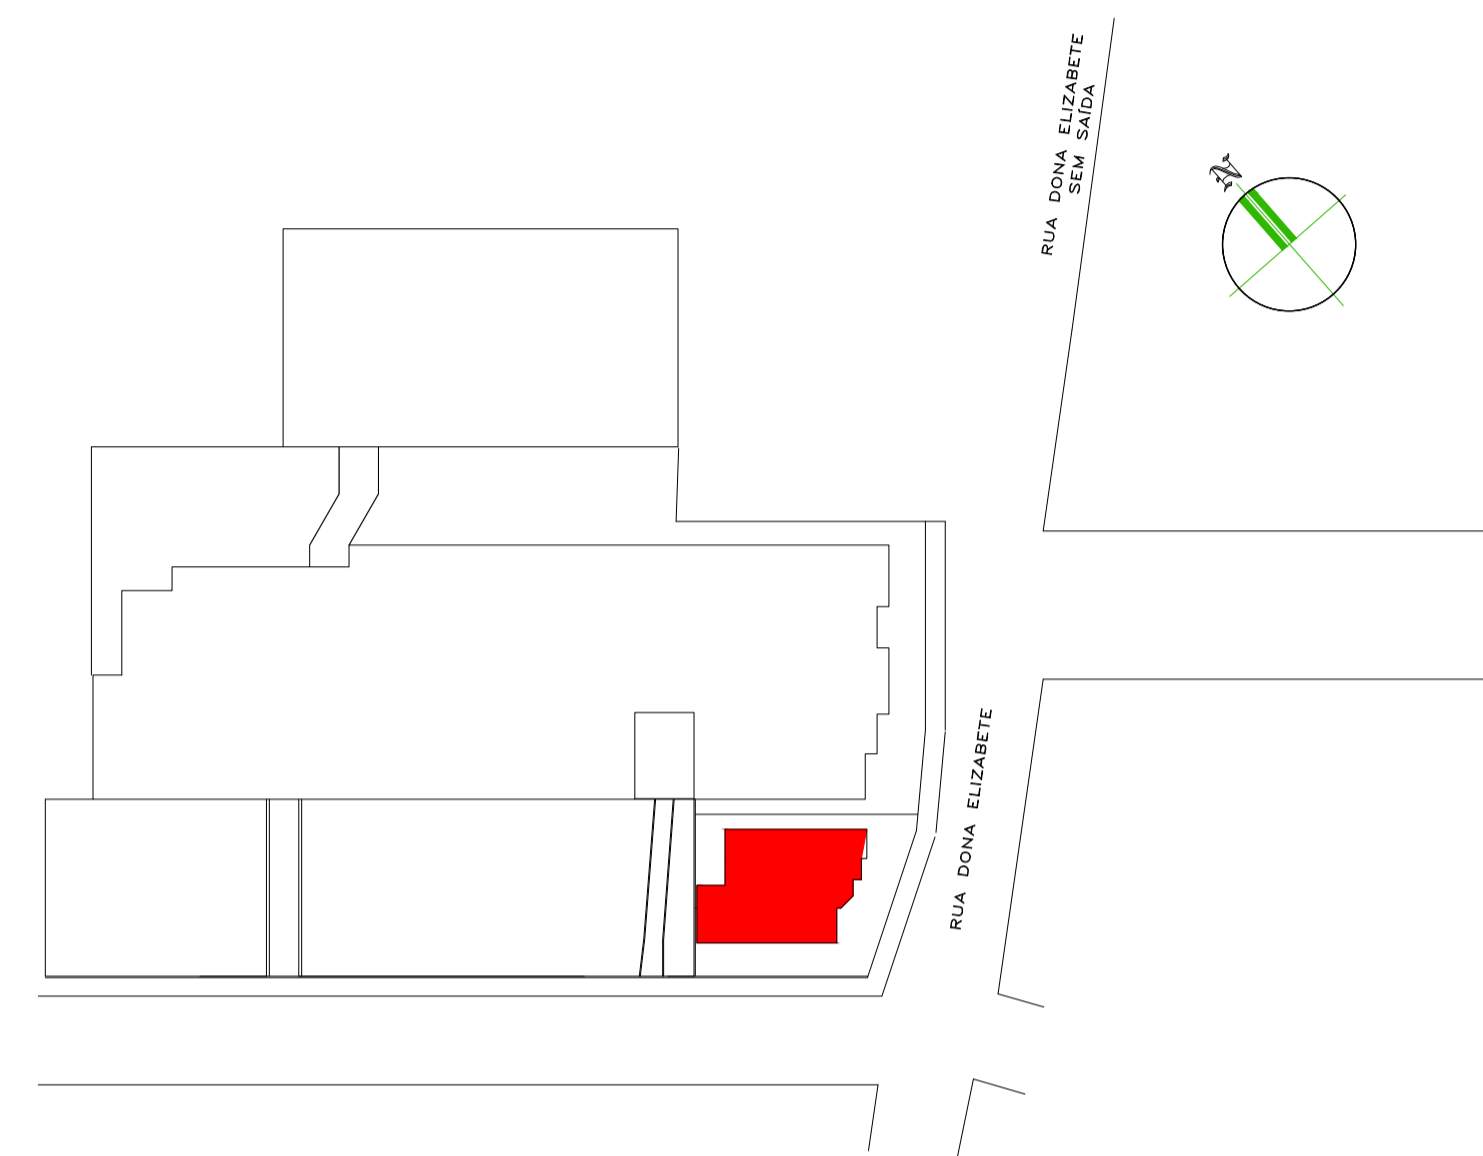

PLANTA DE LOCALIZAÇÃO  
 SEM ESCALA

DIREITOS AUTORAIS RESERVADOS		
ALTERAÇÕES DO PROJETO SOMENTE PODERÃO SER EFETUADAS MEDIANTE AUTORIZAÇÃO DO PROJETISTA		
<p>Associação dos Municípios do Alto Vale do Rio do Peixe</p> <p>Douglas F. Mello Presidente</p> <p>Odivar Clóvis Biacaro Secretário Executivo</p> <p>Av. Manoel Roque, 99 Vieira - SC Fone 3566-0255</p>	<p>PROJETO PAISAGÍSTICO</p> <p>PAISAGISMO JARDIM/PLANTA SITUAÇÃO            PLANTA DE LOCALIZAÇÃO            POSTO DE SAÚDE IPOMÉIA</p>	01
	<p>PREF. MUN. RIO DAS ANTAS            83.074.294/0001-23</p> <p>CPF/CGC</p>	<p>JEAN MARCELO ZIERO            ARQ. E URB. CAU/BR A32454-0</p>
	<p>ARQ. JEAN</p>	<p>INDICADA</p> <p>OCTUBRO/2021</p>