






PLANTA DE LOCALIZAÇÃO  
SEM ESCALA



LEGENDA

-  LIRIOPES VARIEGATA
-  MOREIA BRANCA PAULISTINHA
-  BUXO TOPIARIA
-  PALMEIRA CICA

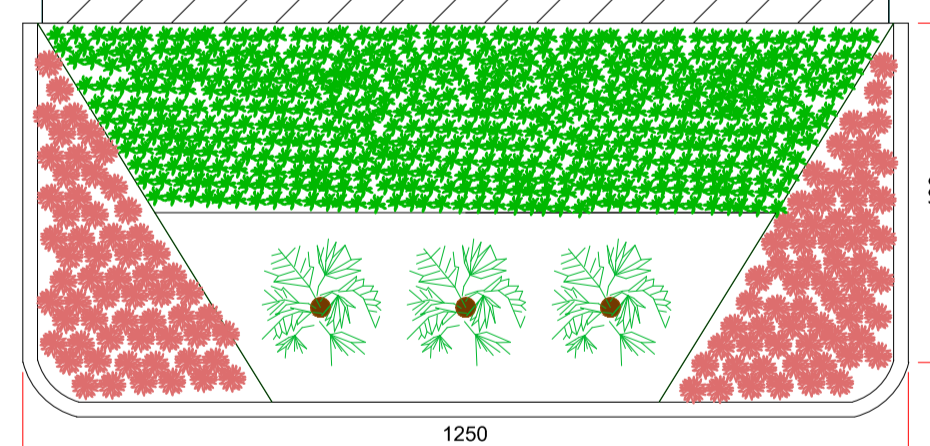

PLANTA BAIXA

ÁREA PAISAGISMO 49,97m²  
ESCALA 1/50



PALMEIRA CICA  
SEM ESCALA




MOREIA BRANCA  
SEM ESCALA



LIRIOPES VARIEGATA  
SEM ESCALA



BUXO TOPIARIA  
SEM ESCALA

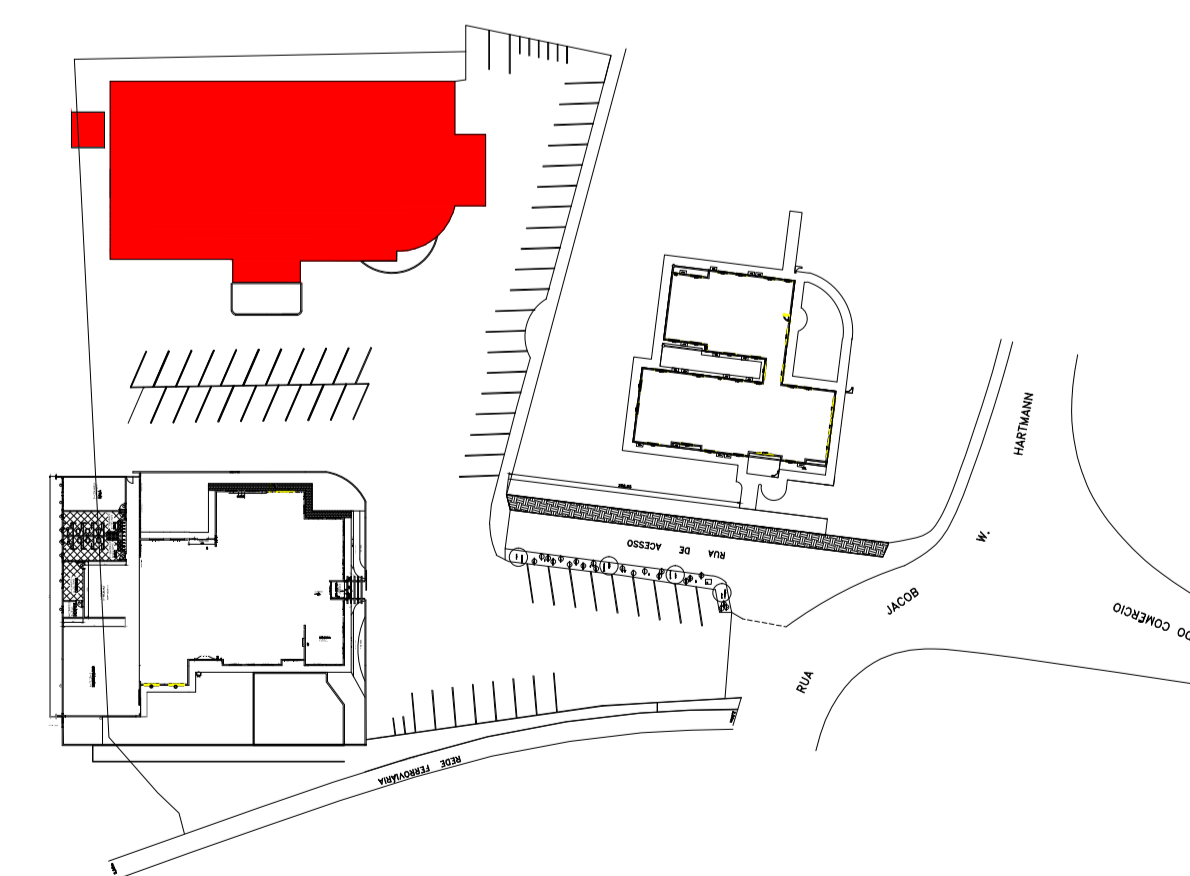

PLANTA DE SITUAÇÃO  
SEM ESCALA

<b>DIREITOS AUTORAIS RESERVADOS</b>		
ALTERAÇÕES DO PROJETO SOMENTE PODERÃO SER EFETUADAS MEDIANTE AUTORIZAÇÃO DO PROJETISTA		
 <b>AMARP</b> <small>Associação dos Municípios do Alto Vale do Rio do Peixe</small>	PROJETO PAISAGÍSTICO	01
	PAISAGISMO JARDIM/PLANTA SITUAÇÃO PLANTA DE LOCALIZAÇÃO UBS JOSÉ BODANESE	
Douglas F. Mello Presidente	PREF. MUN. RIO DAS ANTAS 83.074.294/0001-23 CPF/CGC	_____
Odivar Clávis Biacaro Secretário Executivo	JEAN MARCELO ZIERO ARQ. E URB. CAU/BR A32454-0	_____
Av. Manoel Roque, 99 Videira - SC Fone 3566-0255	ARQ. JEAN	INDICADA OUTUBRO/2021