


LEGENDA


- LIRIOPES VARIEGATA
- FLORES DA ESTAÇÃO
- BUXO TOPIARIA
- GRAMA ESMERALDA

PLANTA BAIXA

ÁREA PAISAGISMO 93,20m²
ESCALA 1/50

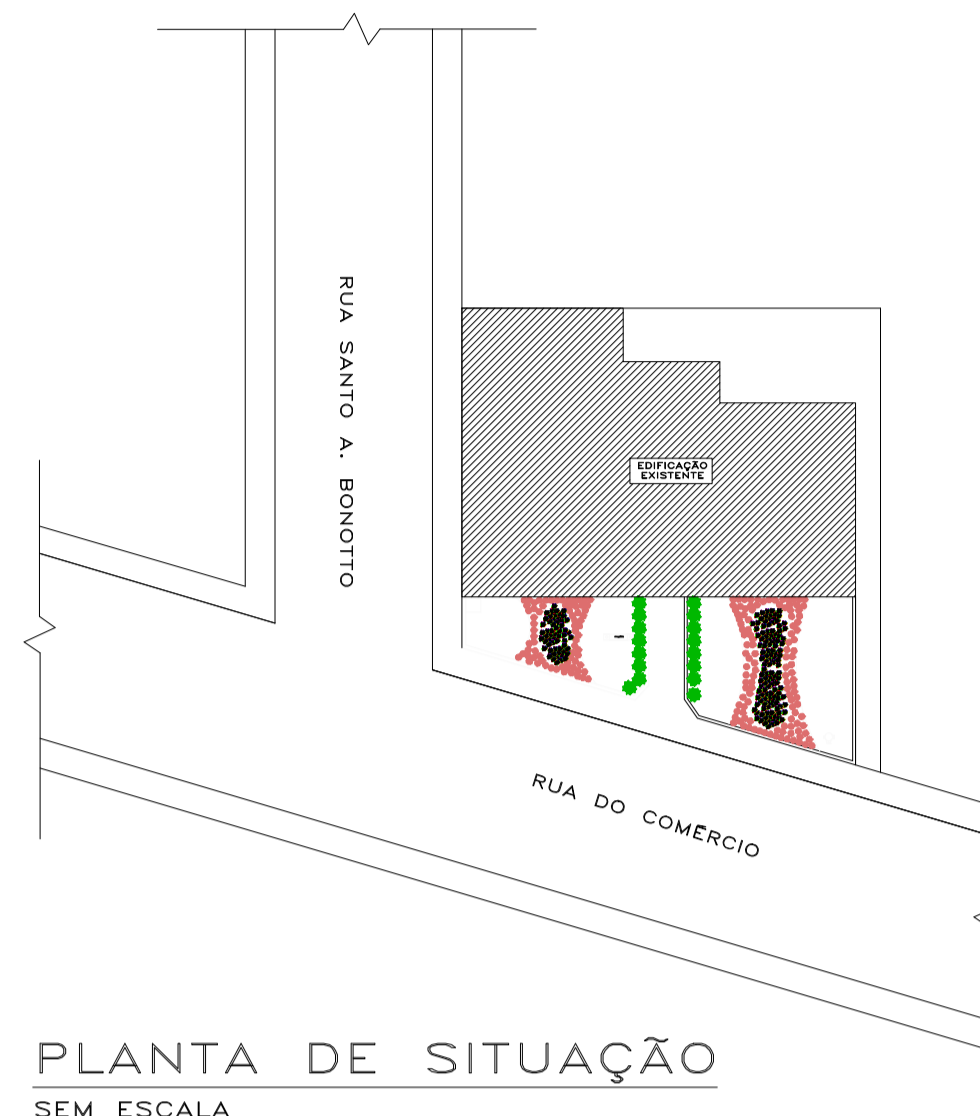

PLANTA DE SITUAÇÃO
SEM ESCALA

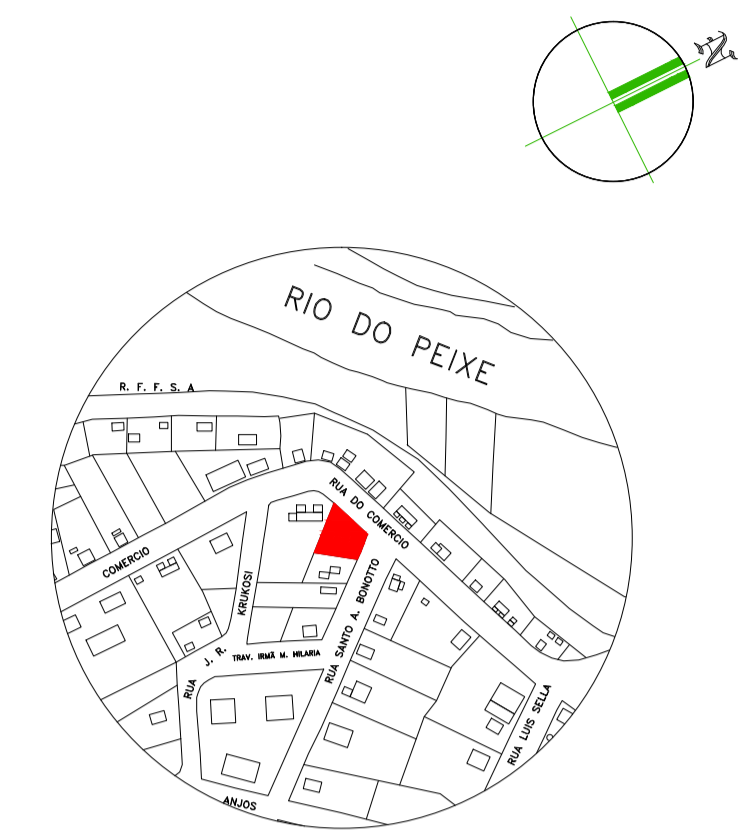

PLANTA DE LOCALIZAÇÃO
SEM ESCALA



LIRIOPES VARIEGATA
SEM ESCALA



BUXO TOPIARIA
SEM ESCALA



PERSPECTIVA 3D
SEM ESCALA

DIREITOS AUTORAIS RESERVADOS

ALTERAÇÕES DO PROJETO SOMENTE PODERÃO SER EFETUADAS MEDIANTE AUTORIZAÇÃO DO PROJETISTA

<p>Associação dos Municípios do Alto Vale do Rio do Peixe</p> <p>Douglas F. Mello Presidente</p> <p>Odivar Clávis Biacaro Secretário Executivo</p> <p>Av. Manoel Roque, 99 Vieira - SC Fone 3566-0255</p>	<p>PROJETO PAISAGÍSTICO</p>	01
	<p>PAISAGISMO JARDIM/PLANTA SITUAÇÃO PLANTA DE LOCALIZAÇÃO PREFEITURA MUNICIPAL (SEDE)</p>	
	<p>PREF. MUN. RIO DAS ANTAS 83.074.294/0001-23 CPF/CGC</p>	
	<p>JEAN MARCELO ZIERO ARQ. E URB. CAU/BR A32454-0</p>	
	<p>ARQ. JEAN</p>	<p>INDICADA OUTUBRO/2021</p>