


PLANTA BAIXA PAV. TÉRREO
Escala 1/100
A: 1631,50 m2

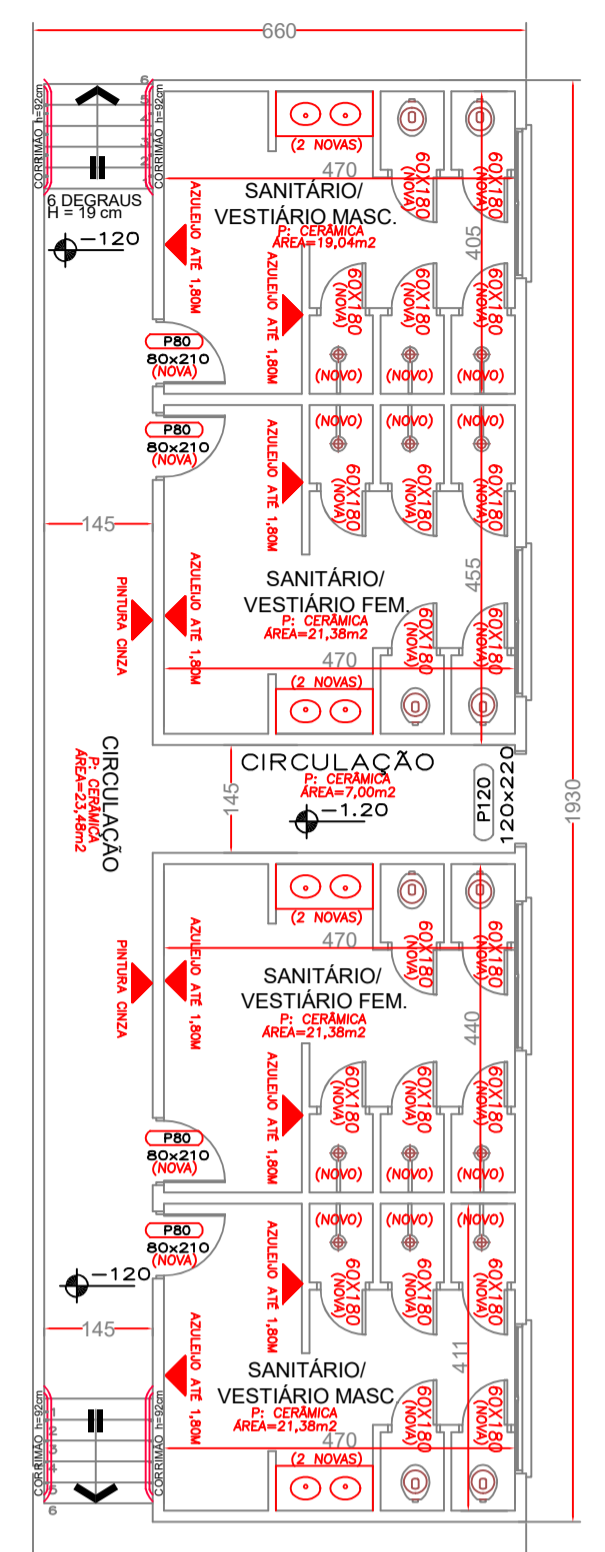

PLANTA BAIXA SUBSOLO
Escala 1/100
A=127,38m2

DIREITOS AUTORAIS RESERVADOS		ALTERAÇÕES DO PROJETO SOMENTE PODERÃO SER EFETUADAS MEDIANTE AUTORIZAÇÃO DO PROJETISTA	
 AMARP Associação dos Municípios do Alto Vale do Rio do Peixe Raul Ribas Neto Presidente Odívar Clóvis Biscaro Secretário Executivo Av. Manoel Rosa, 99 Videira - SC Telefone 3566 0255	TÍTULO PROJETO ARQUITETÔNICO REFORMA GINÁSIO MUNICIPAL DE ESP. NELSON LENARDT		PRANCHA <div style="font-size: 2em; font-weight: bold; text-align: center;">02</div>
	REFERÊNCIA PLANTA BAIXA TÉRREO/SUBSOLO LEGENDA		
PROPRIETÁRIO PREF. MUN. DE RIO DAS ANTAS C.N.P.J.: 83.074.294/0001-23	ASSINATURA _____		
RESPONSÁVEL TÉCNICO JEAN MARCELO ZIERO CAU/BR: A32454-0	ASSINATURA _____		
DESENHO JEAN	ESCALA INDICADA DATA NOV/2021	ENDEREÇO RUA DO COMÉRCIO, N° 780 CENTRO - RIO DAS ANTAS/SC	