




CORTE TRANSVERSAL
Escala 1/100

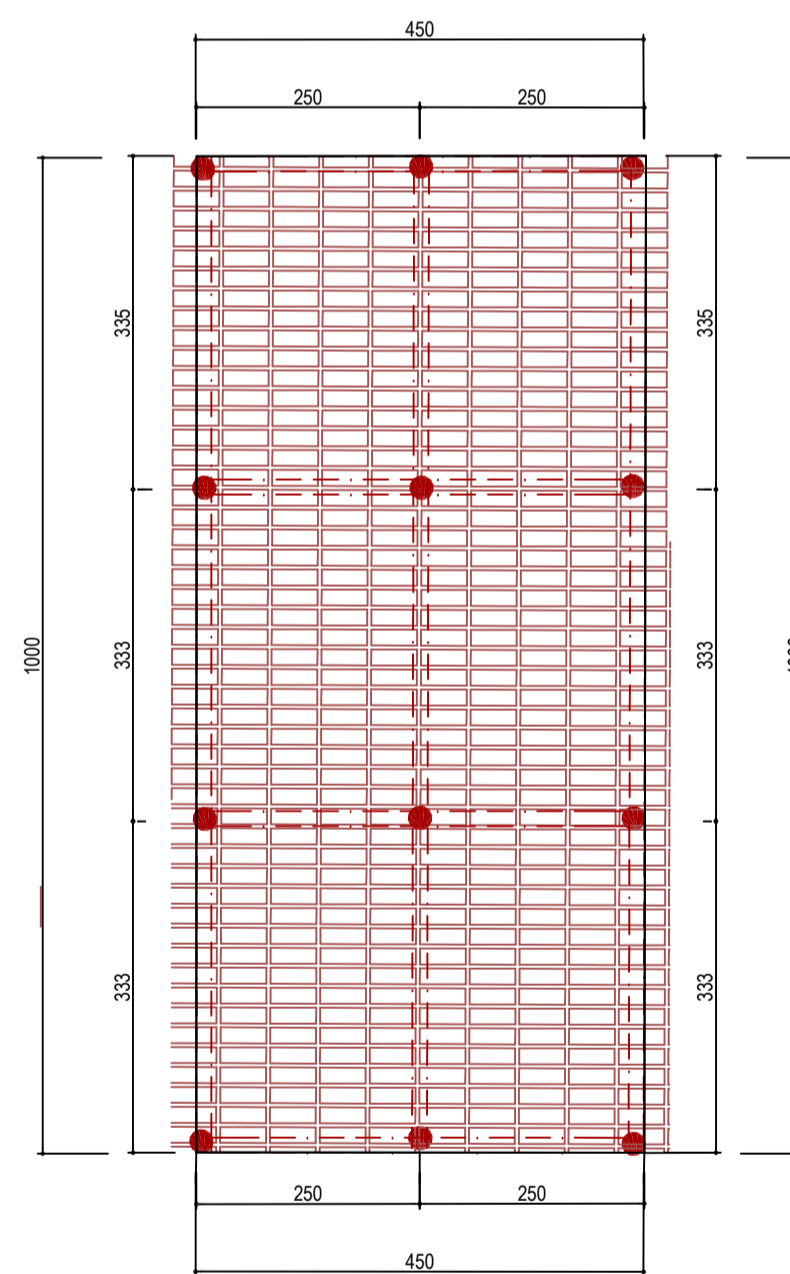

DETALHE DECK MADEIRA
A=45,00m²

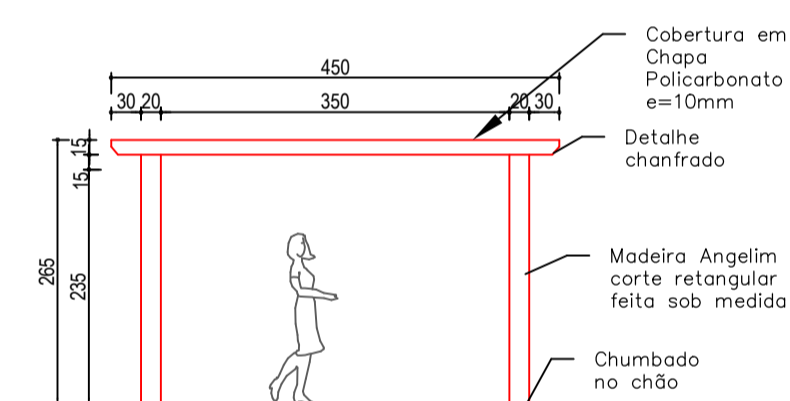

DETALHAMENTO EXECUTIVO PERGOLADO
ELEVÇÃO LATERAL

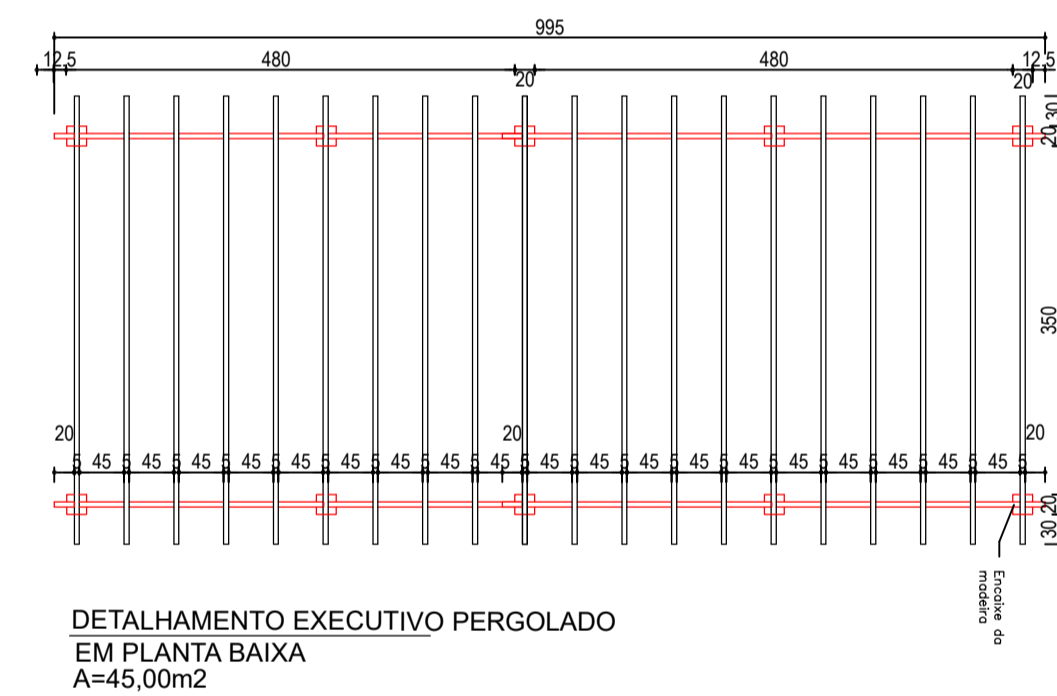

DETALHAMENTO EXECUTIVO PERGOLADO
EM PLANTA BAIXA
A=45,00m²

| DIREITOS AUTORAIS RESERVADOS | | |
|--|---|---|
| ALTERAÇÕES DO PROJETO SOMENTE PODERÃO SER EFETUADAS MEDIANTE AUTORIZAÇÃO DO PROJETISTA | | |
| Associação dos Municípios do Alto Vale do Rio do Peixe AMARP Raul Ribas Neto Presidente Odivar Clóvis Biscaro Secretário Executivo Av. Manoel Roque, 99 Videira - SC Telefone 3566 0255 | TÍTULO PROJETO ARQUITETÔNICO REFORMA GINÁSIO MUNICIPAL DE ESP. NELSON LENARDT | PRANCHA 03 |
| | REFERÊNCIA CORTE TRANSVERSAL | PROPRIETÁRIO PREF. MUN. DE RIO DAS ANTAS C.N.P.J.: 83.074.294/0001-23 |
| RESPONSÁVEL TÉCNICO JEAN MARCELO ZIERO CAU/BR: A32454-0 | DESENHO JEAN | ASSINATURA |
| ESCALA INDICADA JUN/2021 | ENDEREÇO RUA DO COMÉRCIO, N° 780 CENTRO - RIO DAS ANTAS/SC | |