
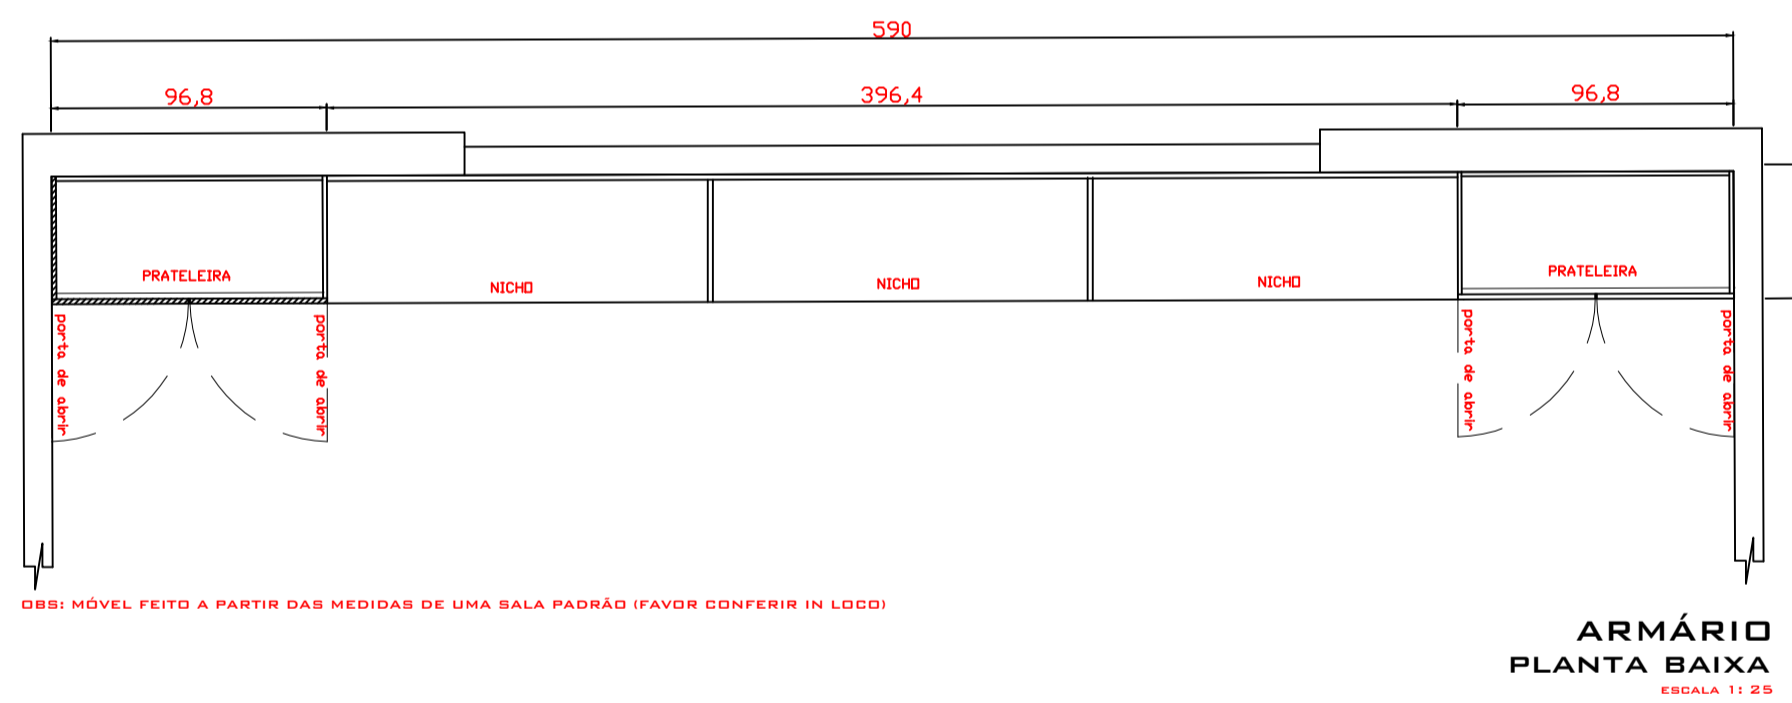
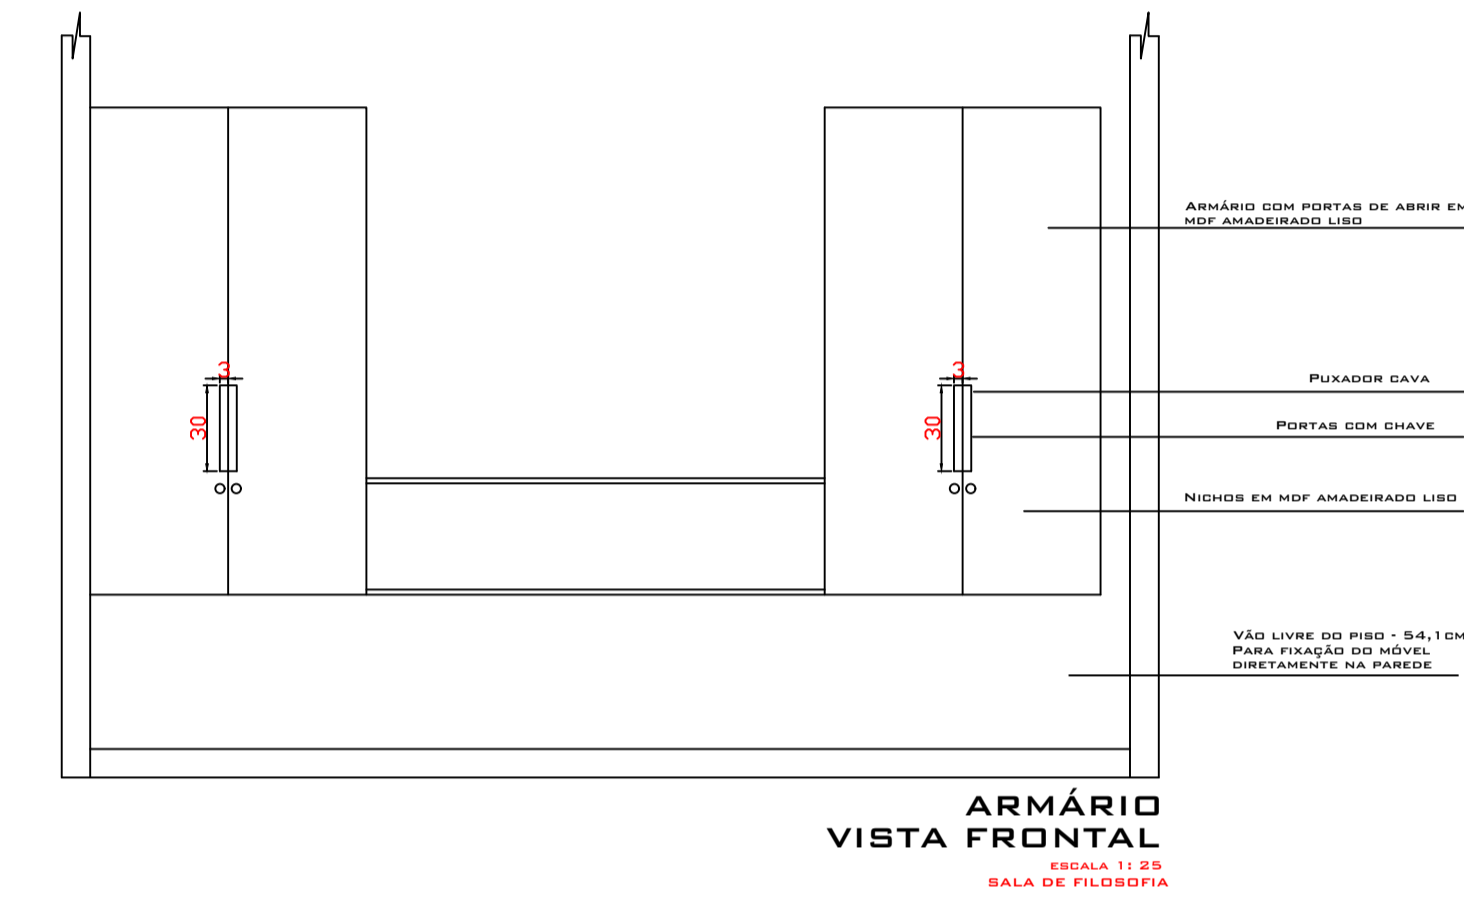





- LEGENDA:
- 01 - LOUSA
 - 02 - CRIADO-MUDO(padão)
 - 03 - MESA DO PROFESSOR(padão)
 - 04 - ARMÁRIO PROFS(padão)
 - 05 - MESAS DOS ALUNOS COM CADEIRAS PADRÃO DAS SALAS
 - 06 - PAINEL FOTOGRÁFICO TEMÁTICO COM LARGURA 480 E ALTURA DO TETO AO RODAPÉ
 - 07 - ARMÁRIO SUSPENSO COM PUFFS
 - 08 - MURAL DE VIDRO DE 200X100CM COM ADESIVOS DE TINTA NA PAREDE
 - 09 - CUBAS

CUBAS APROVEITANDO O PUNTO DE ÁGUA DO BANHEIRO




QUADRO PRETO PARA GIZ

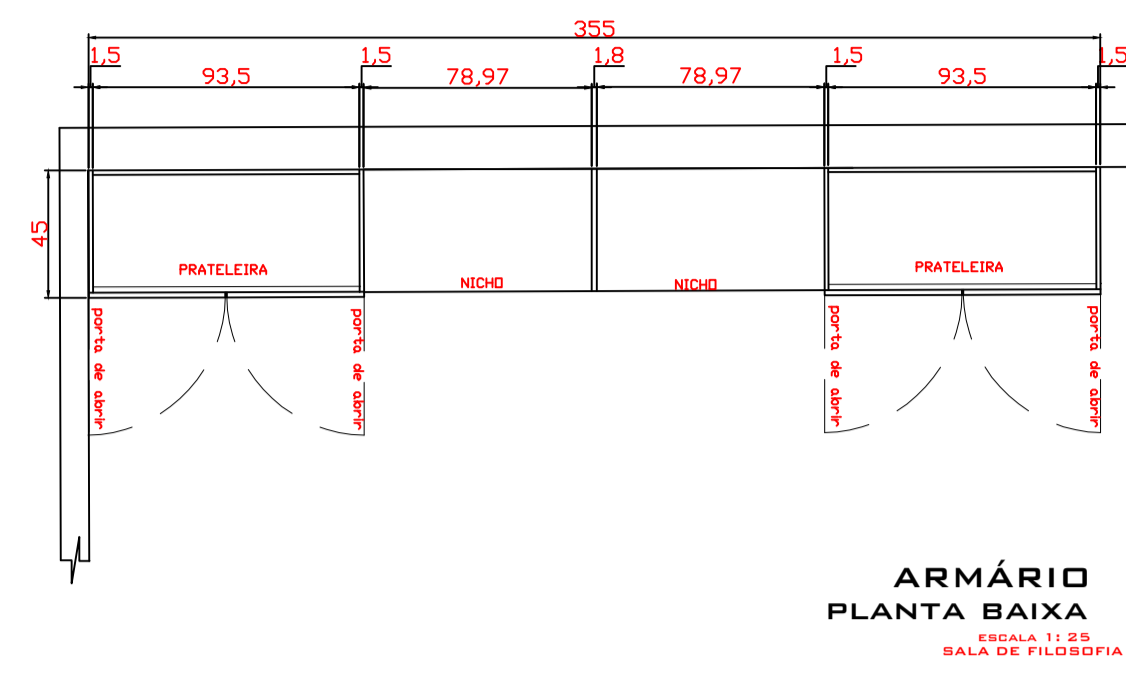

OBS: MÓVEL FEITO A PARTIR DAS MEDIDAS DE UMA SALA PADRÃO (FAVOR CONFERIR IN LOCO)

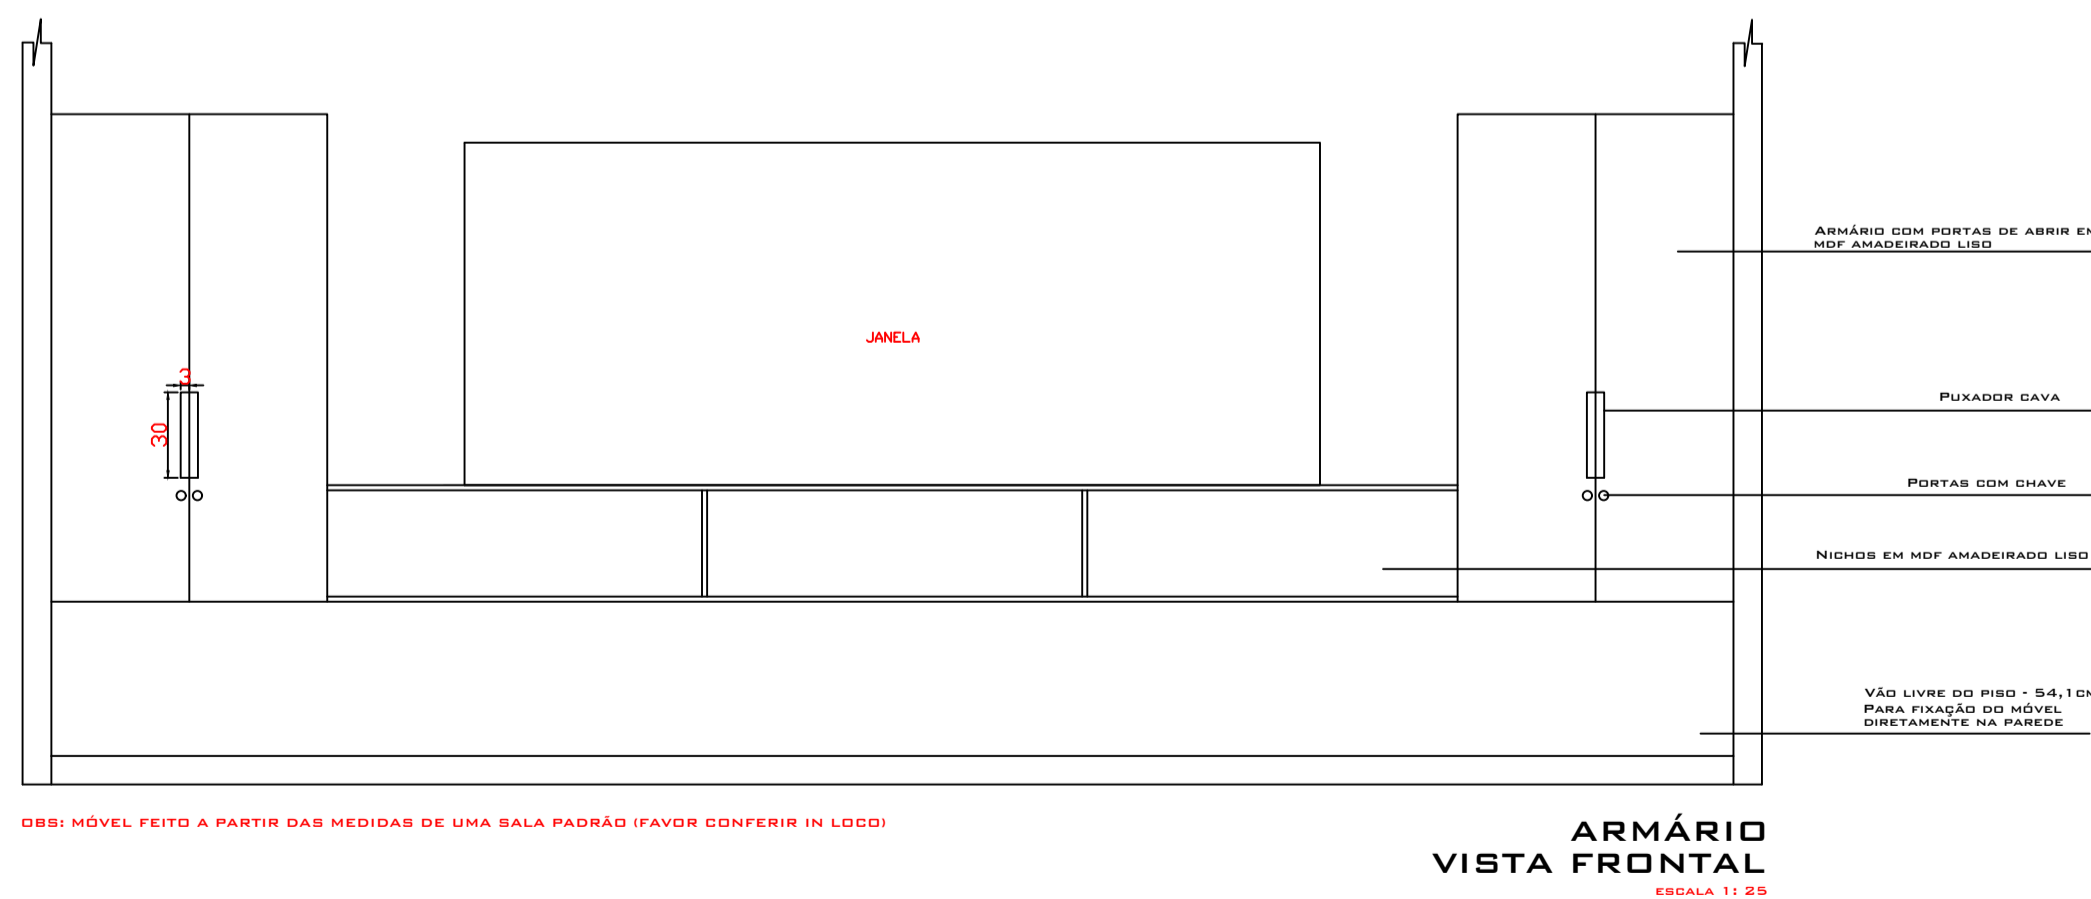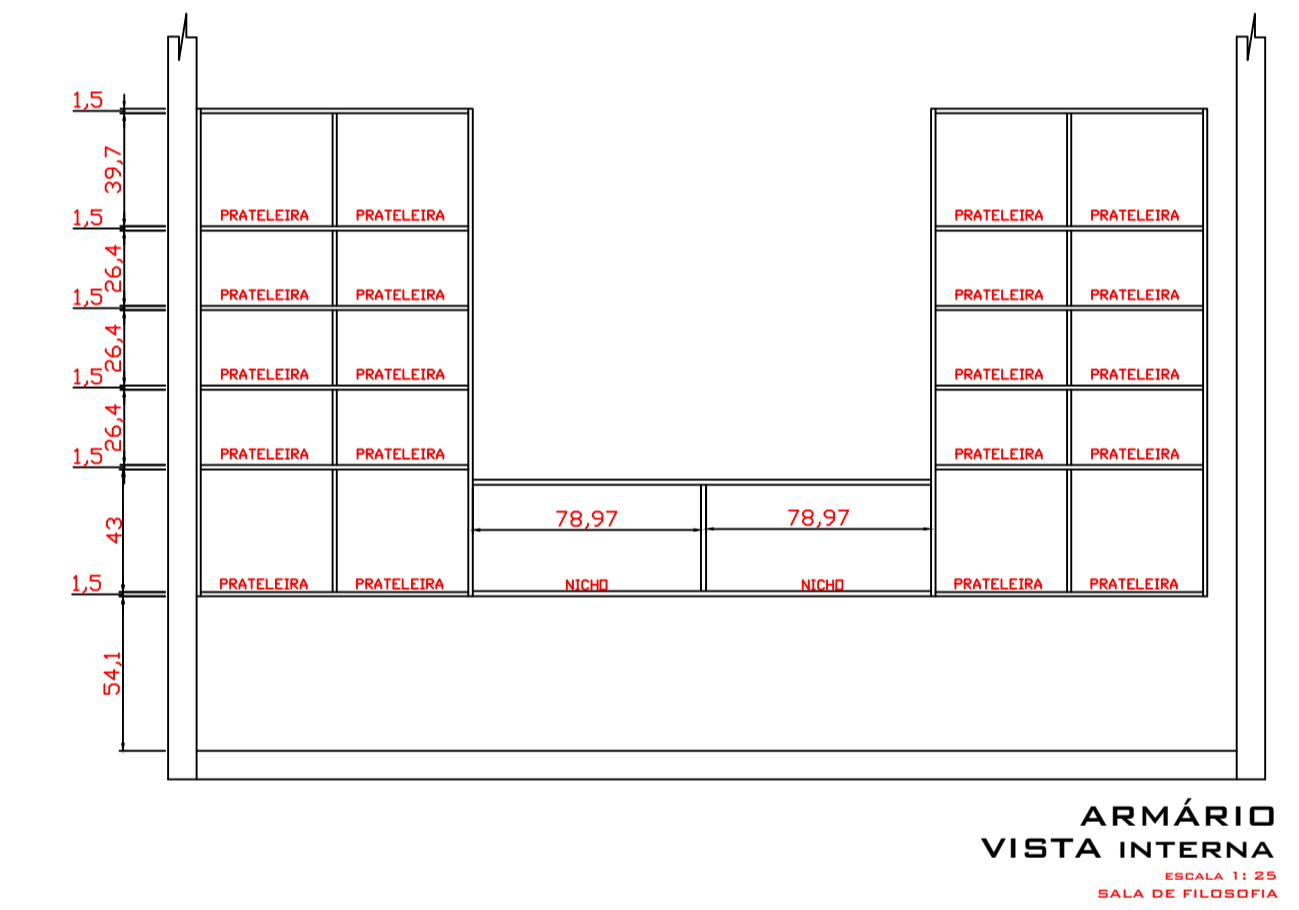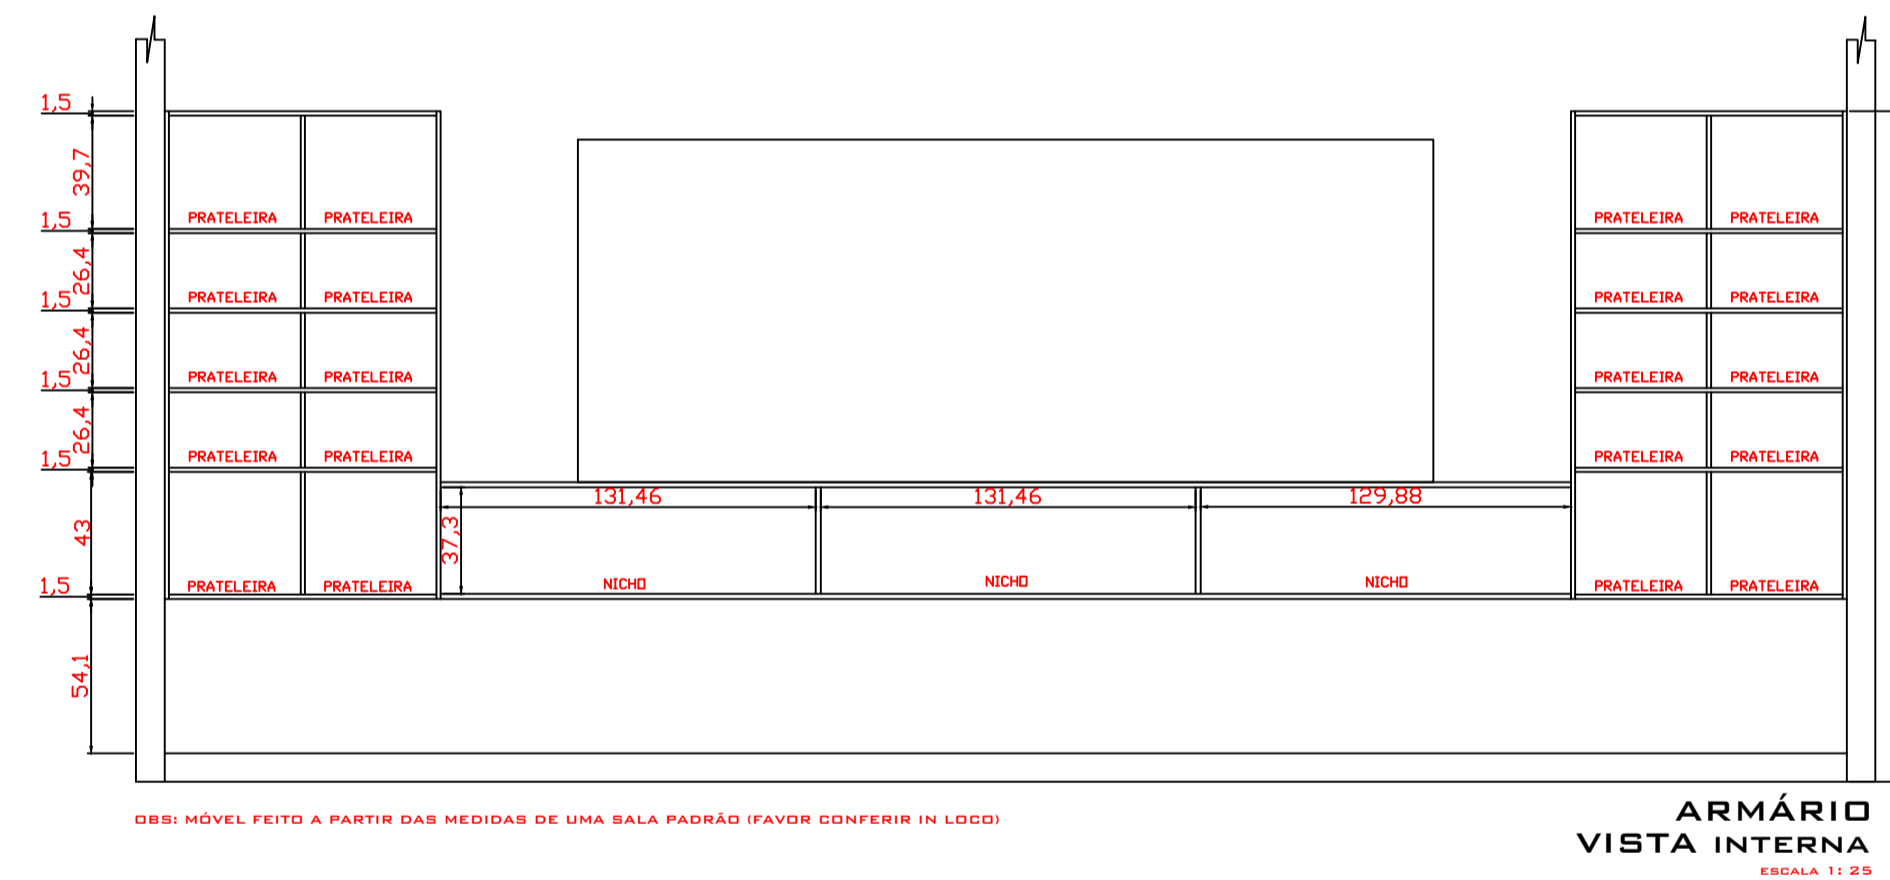


OBS: MÓVEL FEITO A PARTIR DAS MEDIDAS DE UMA SALA PADRÃO (FAVOR CONFERIR IN LOCO)

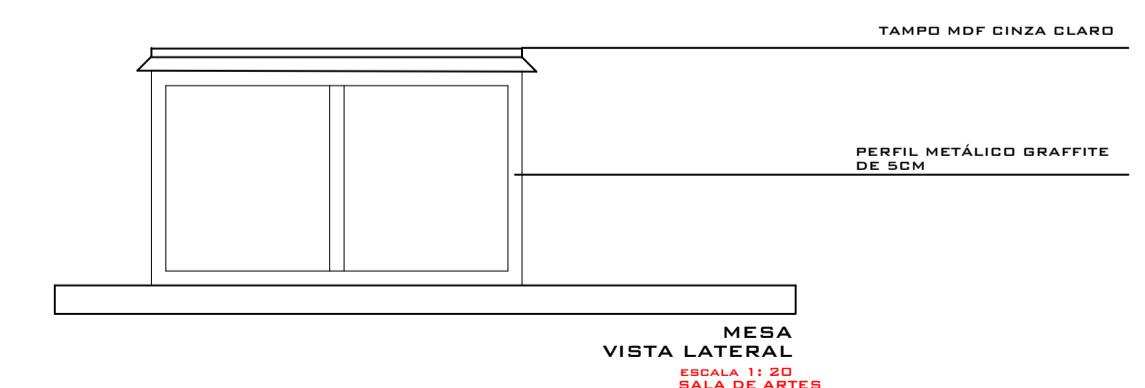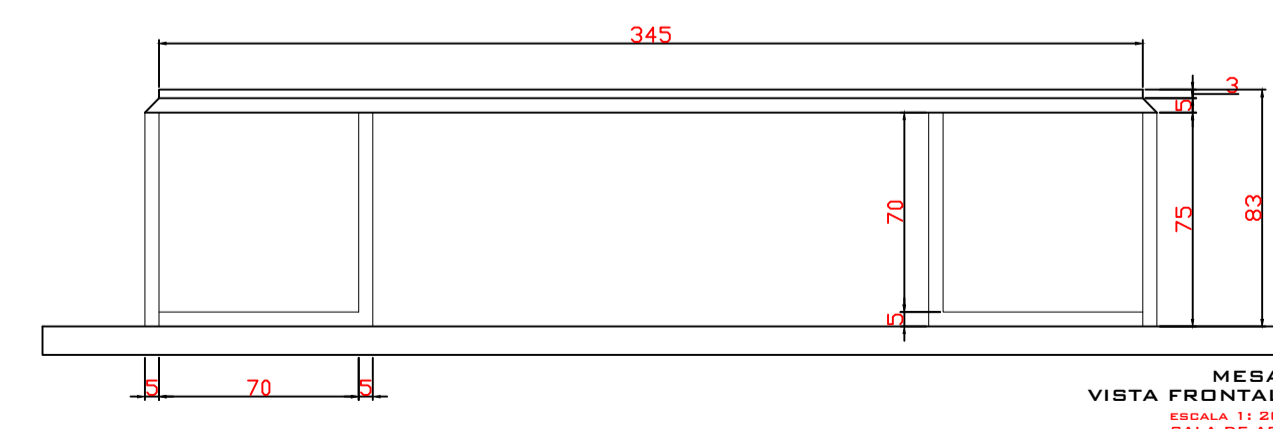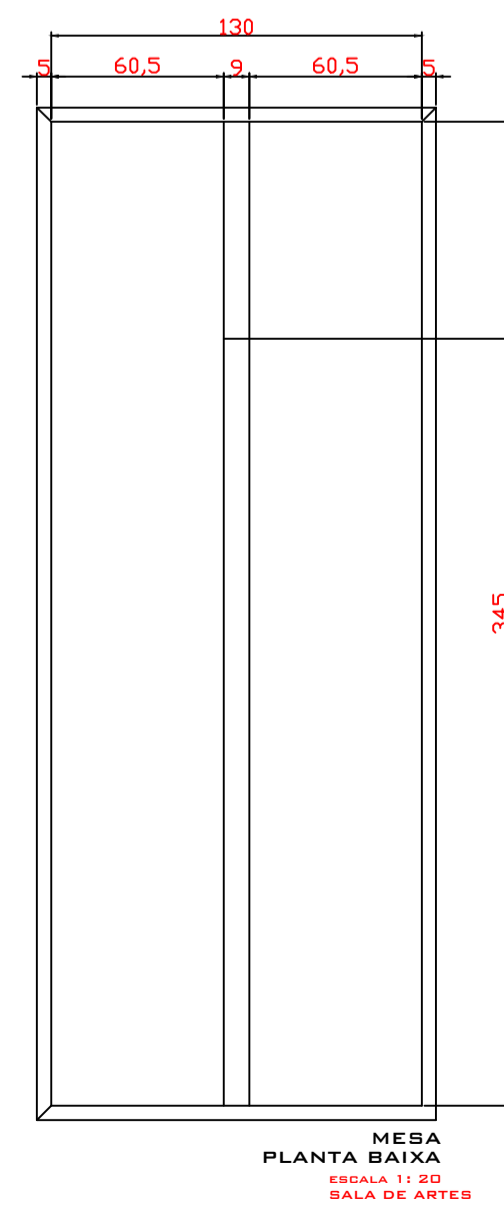

OBS: portas com dobradiças com amortecedor e gavetas com corrediças telescópica larga







DETALHE RECEPÇÃO

*Favor conferir as medidas in loco

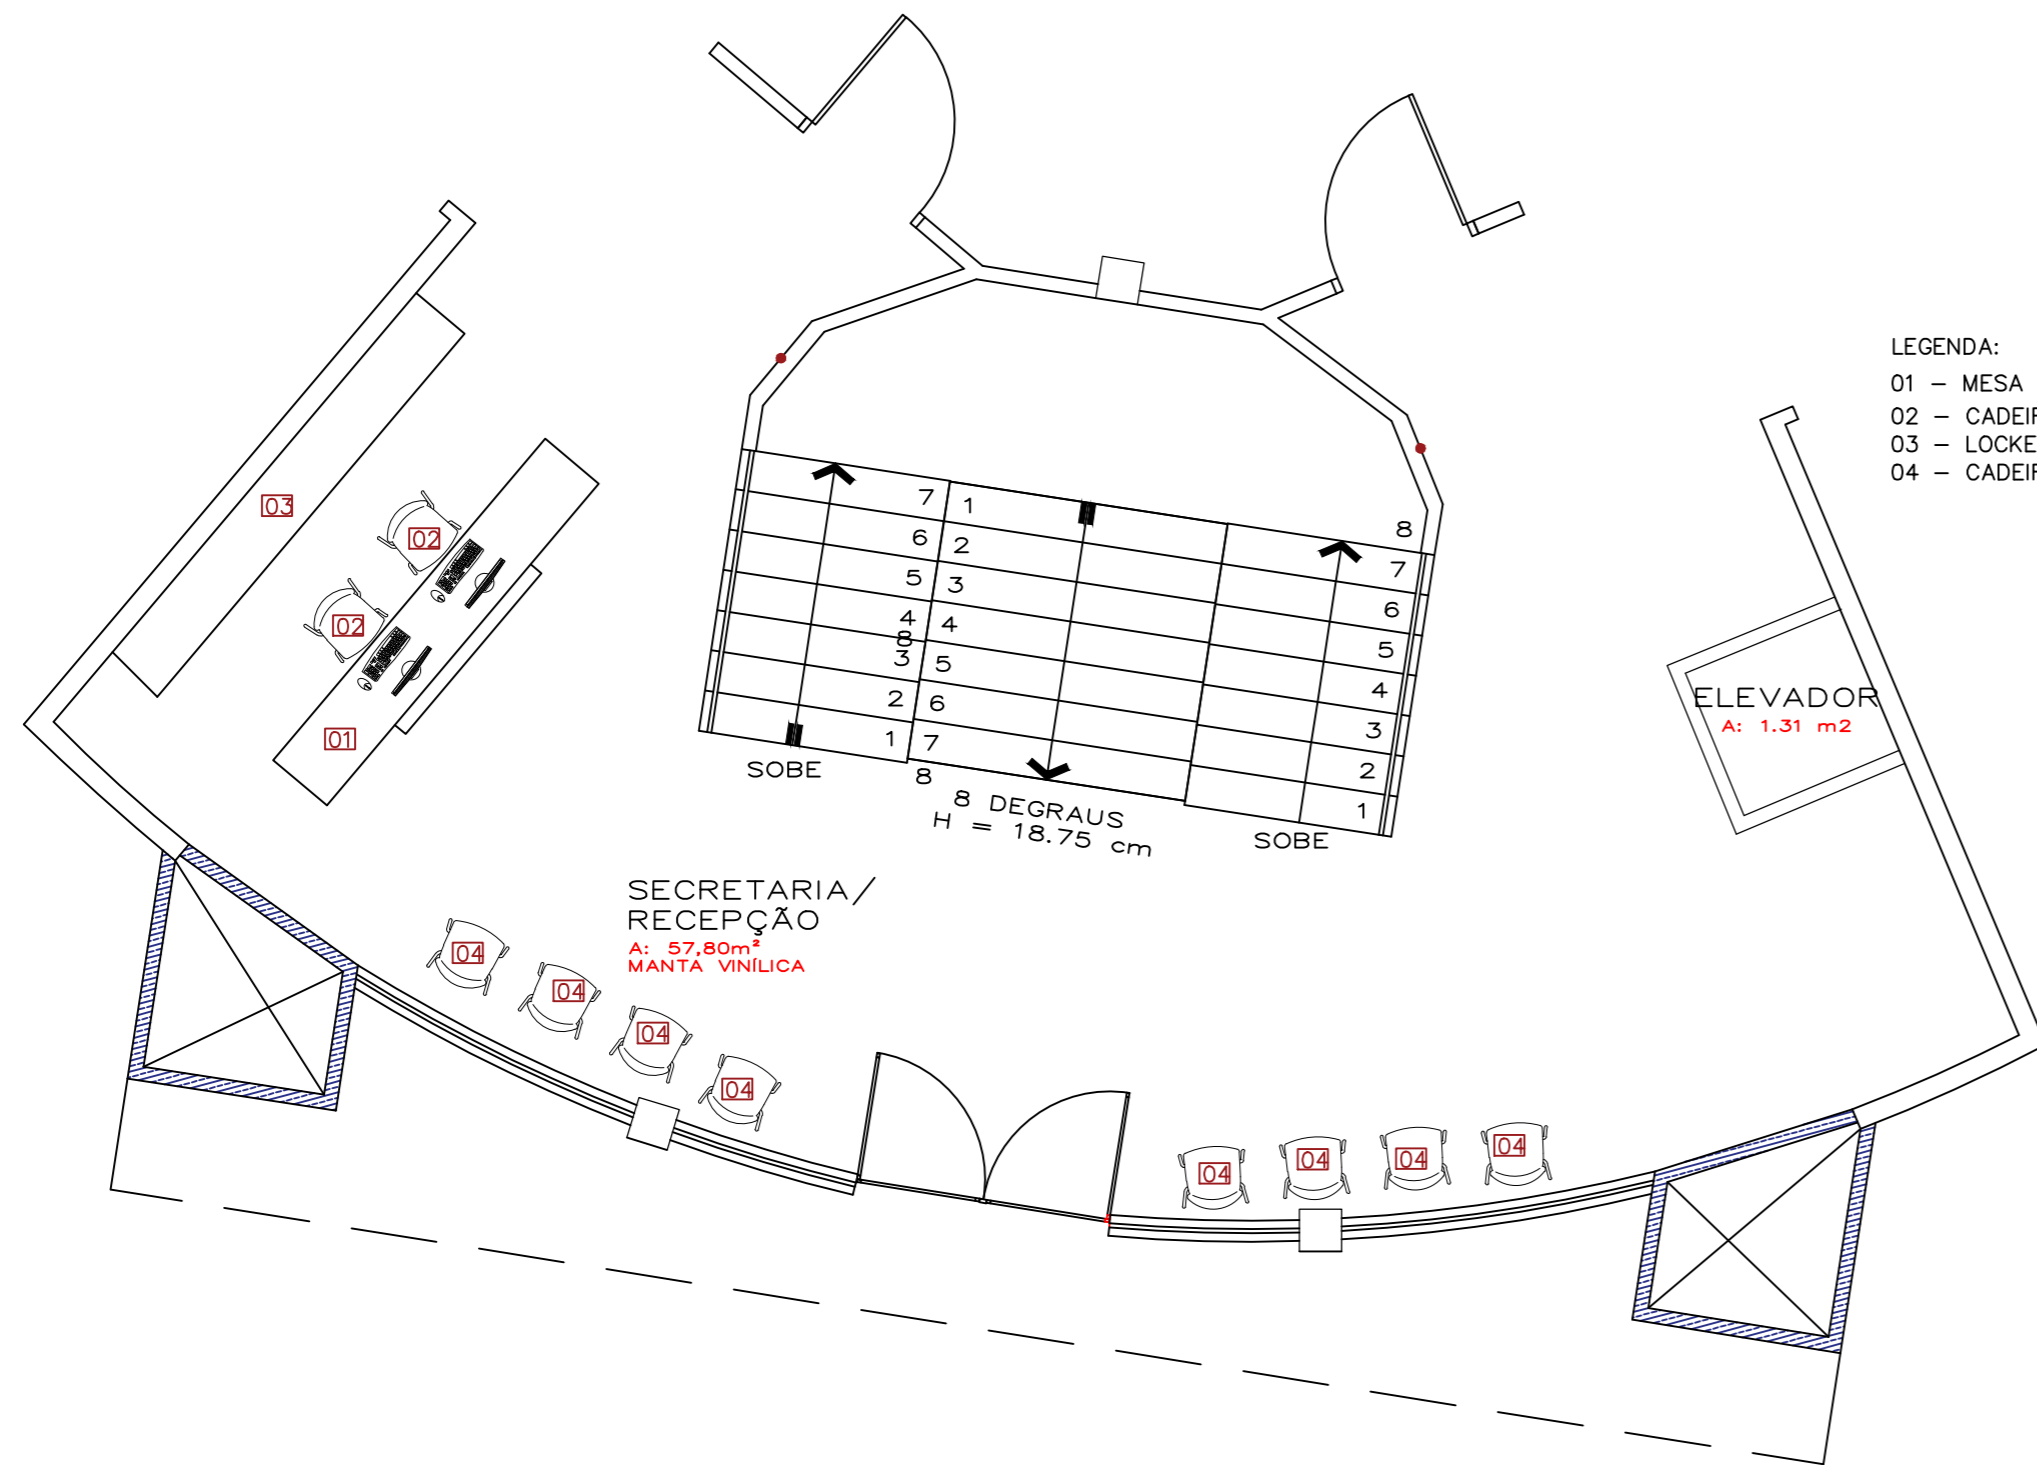

LEGENDA:


- 01 - MESA DE TRABALHO COM GAVETEIROS E VISTA
- 02 - CADEIRA EAMES EIFFEL PRETA GIRATÓRIA COM RODINHAS
- 03 - LOCKER PARA PROFESSORES
- 04 - CADEIRA EAMES EIFFEL PRETA COM BRAÇO

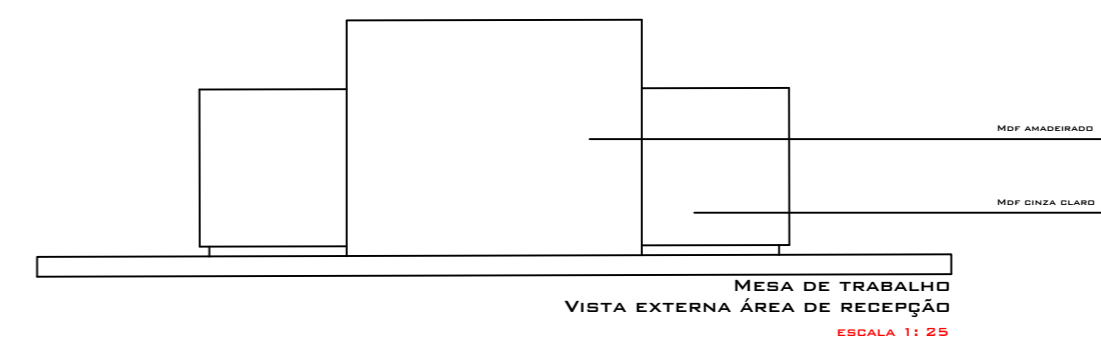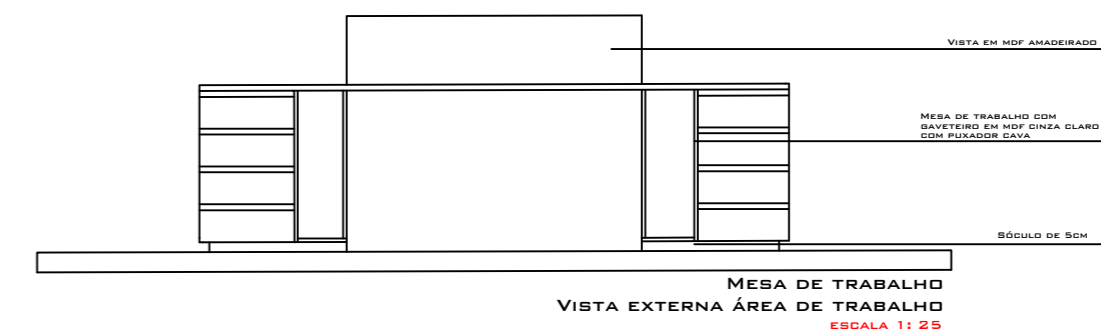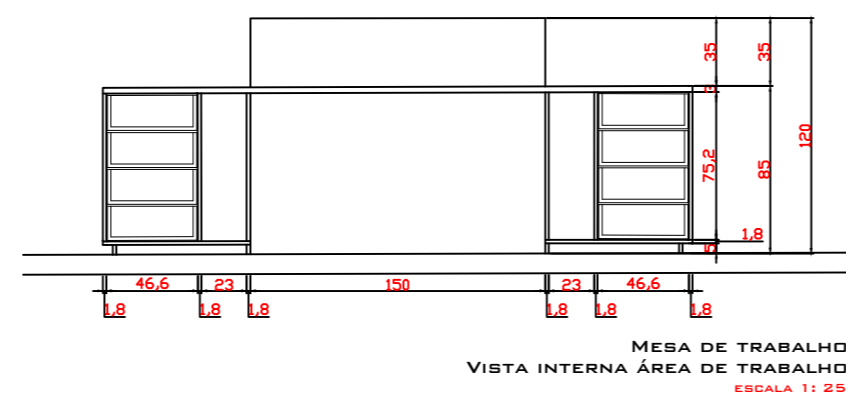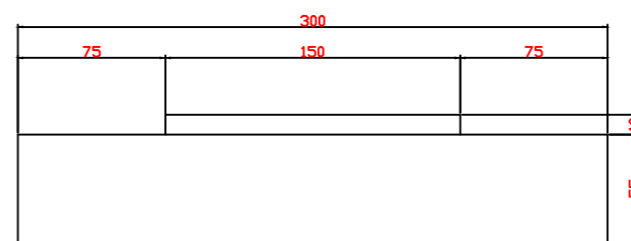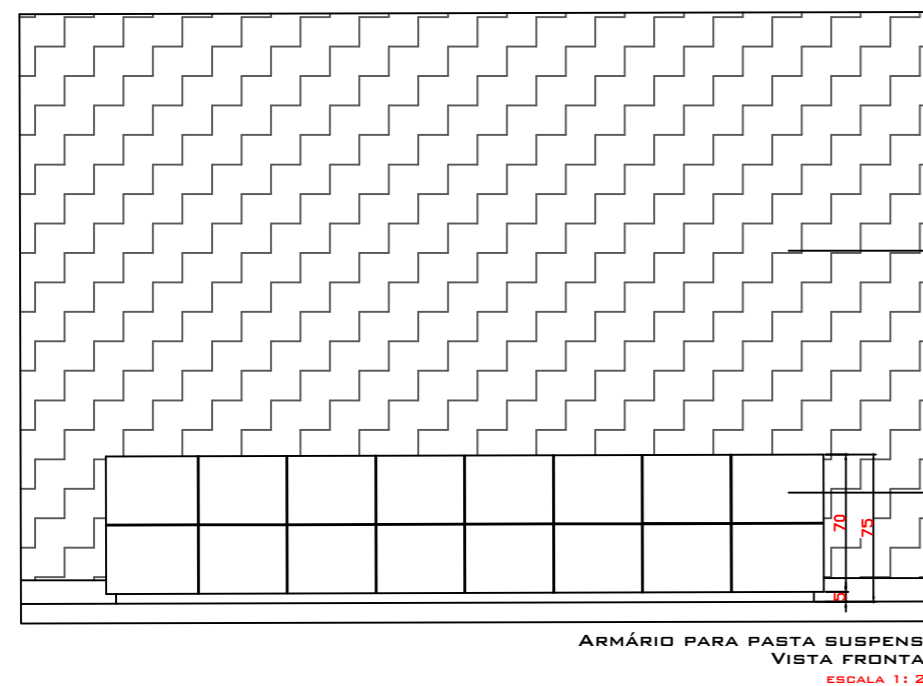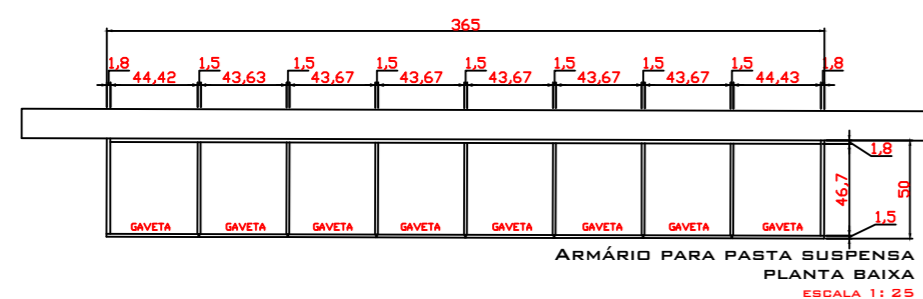

OBS: portas com dobradiças com amortecedor e gavetas com corrediças telescópicas


TRACOS

ARQUITETURA + DESIGN DE INTERIORES

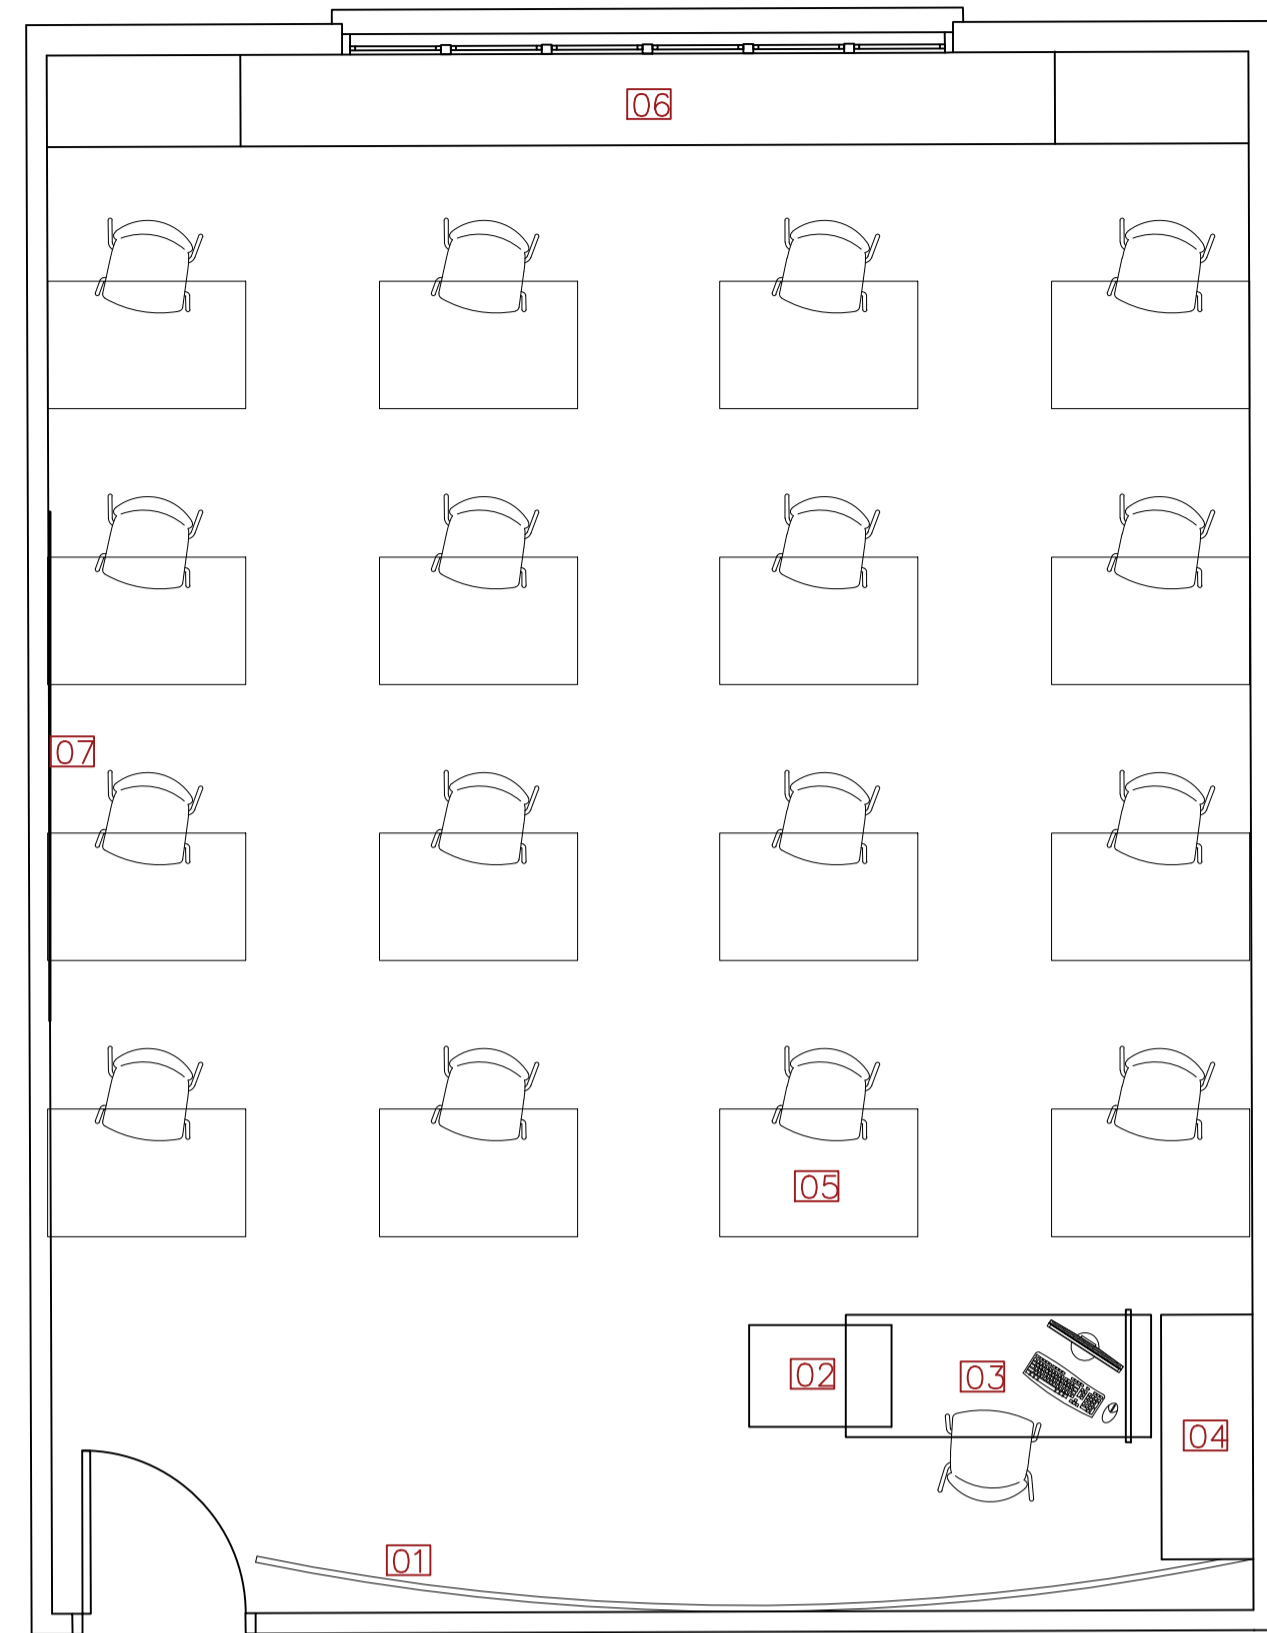


PLANTA LAYOUT
ESCALA:1:25


- LEGENDA:
 01 - LOUSA
 02 - CRIADO-MUDO
 03 - MESA DO PROFESSOR
 04 - ARMÁRIO PROFS
 05 - CARTEIRAS DOS ALUNOS
 06 - ARMÁRIO COM NICHOS
 07 - MURAL DE VIDRO

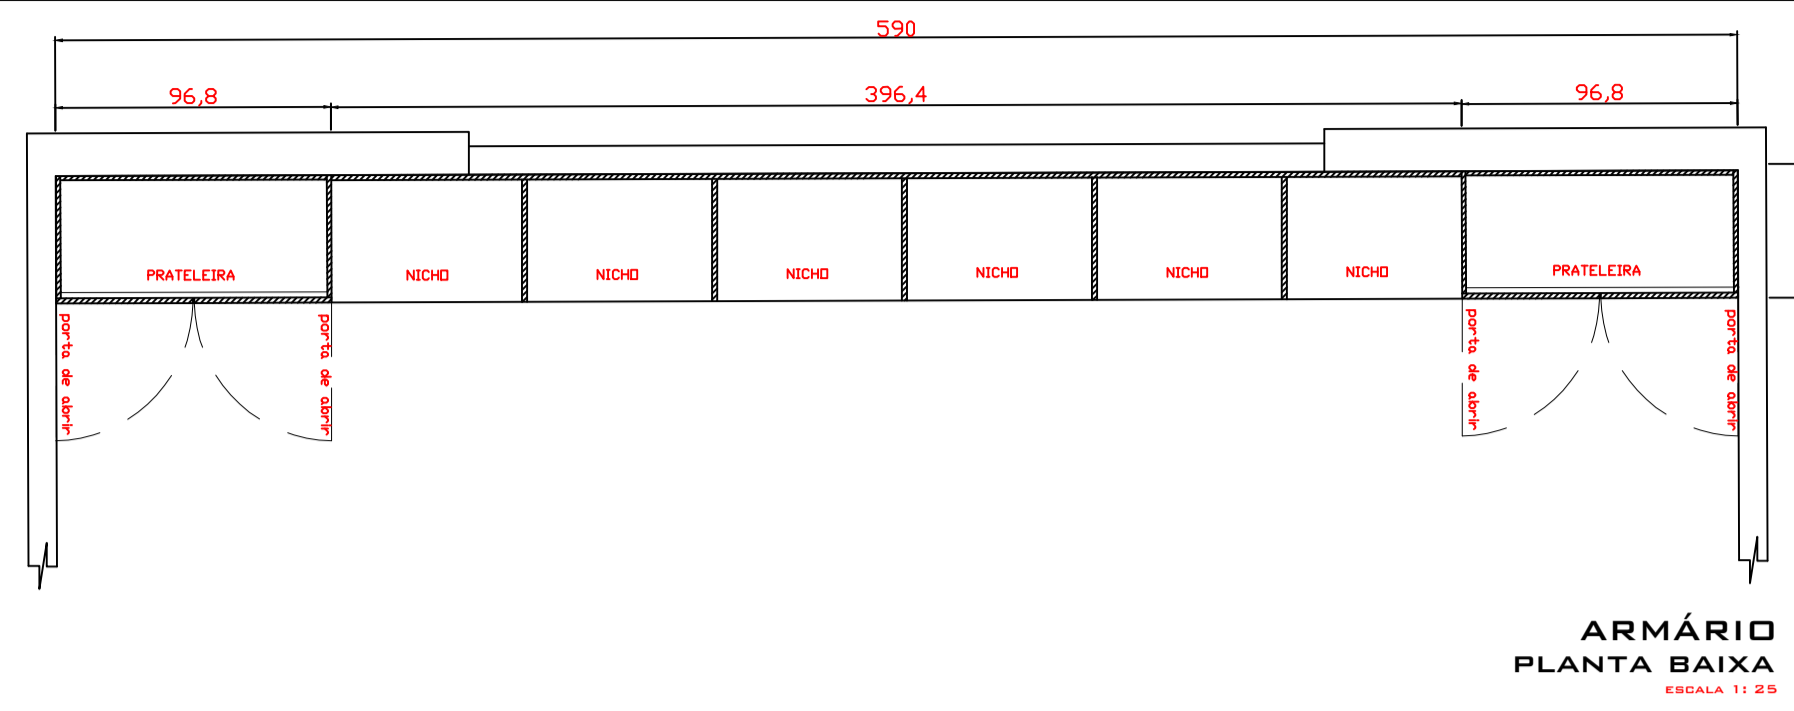

ARMÁRIO
PLANTA BAIXA
ESCALA 1:25

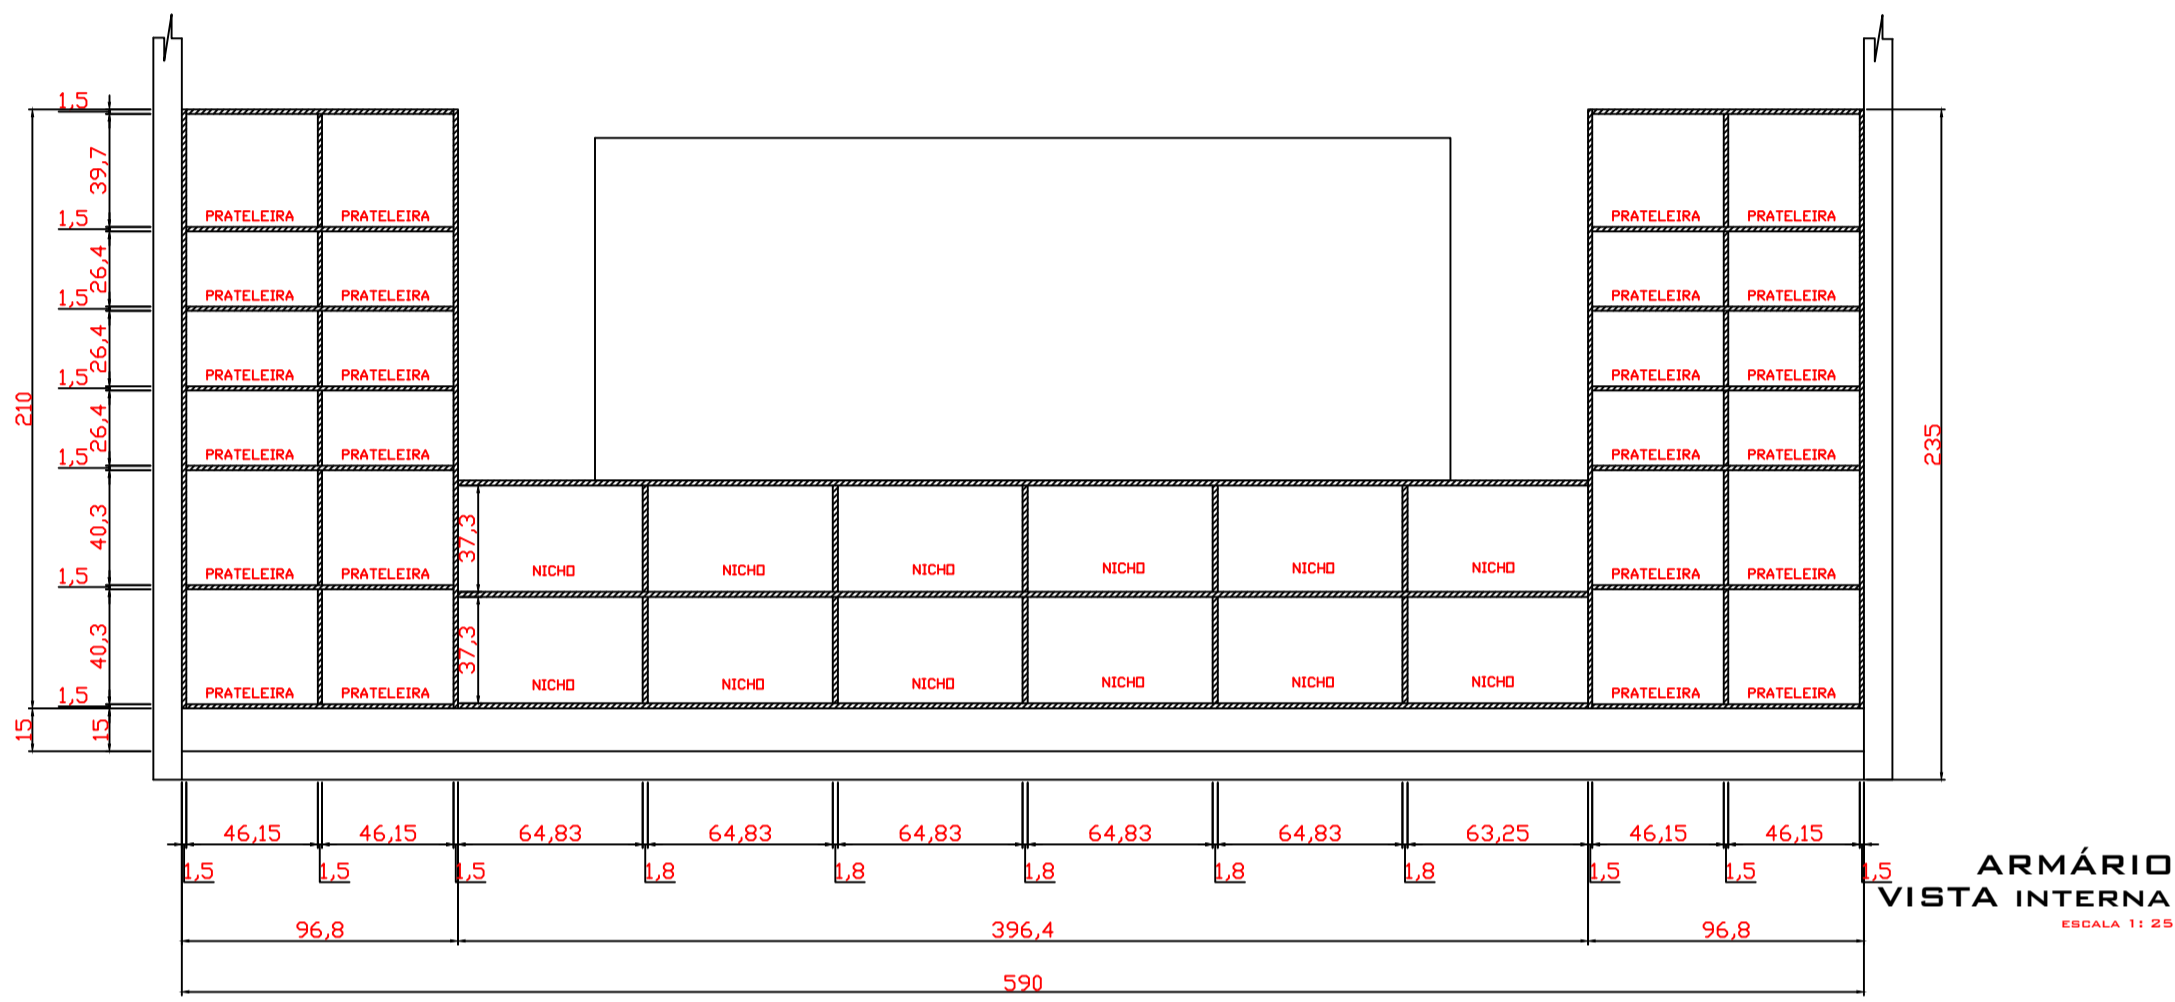


ARMÁRIO
VISTA INTERNA
ESCALA 1:25

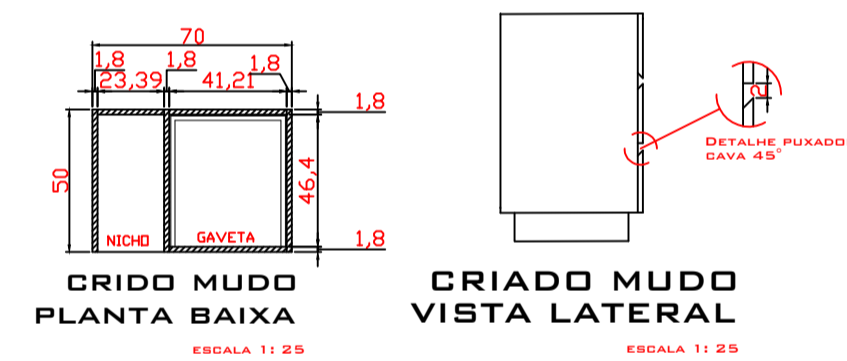


CRIADO MUDO
PLANTA BAIXA
ESCALA 1:25


CRIADO MUDO
VISTA LATERAL
ESCALA 1:25

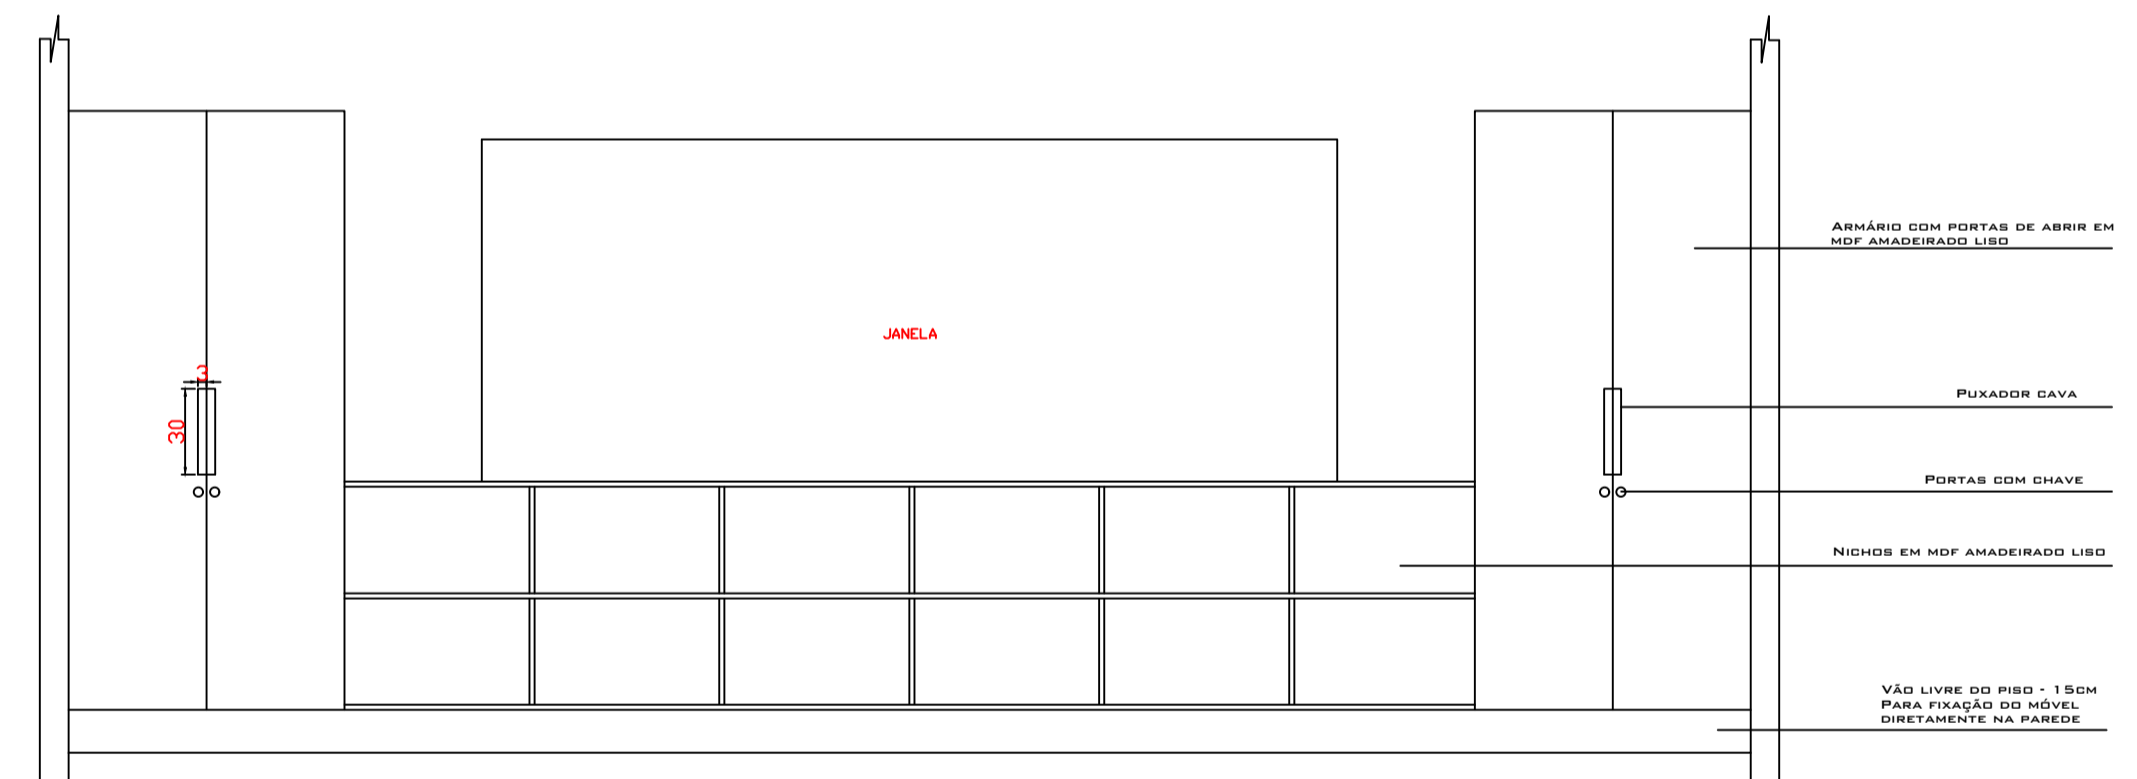


ARMÁRIO
VISTA FRONTAL
ESCALA 1:25

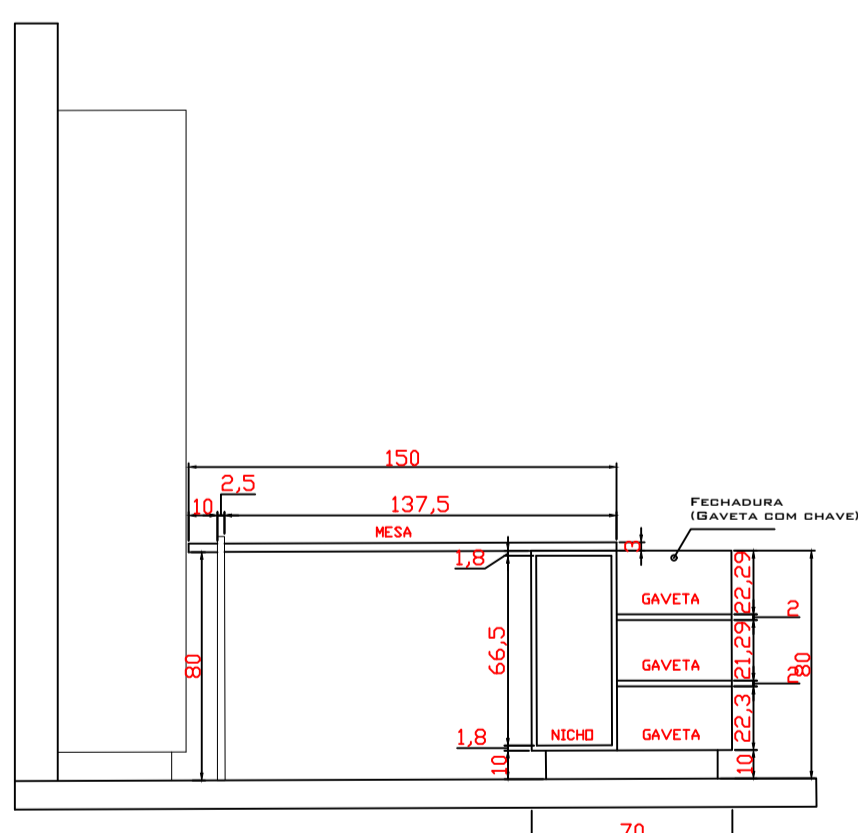


MESA PROFS
VISTA FRONTAL
ESCALA 1:25

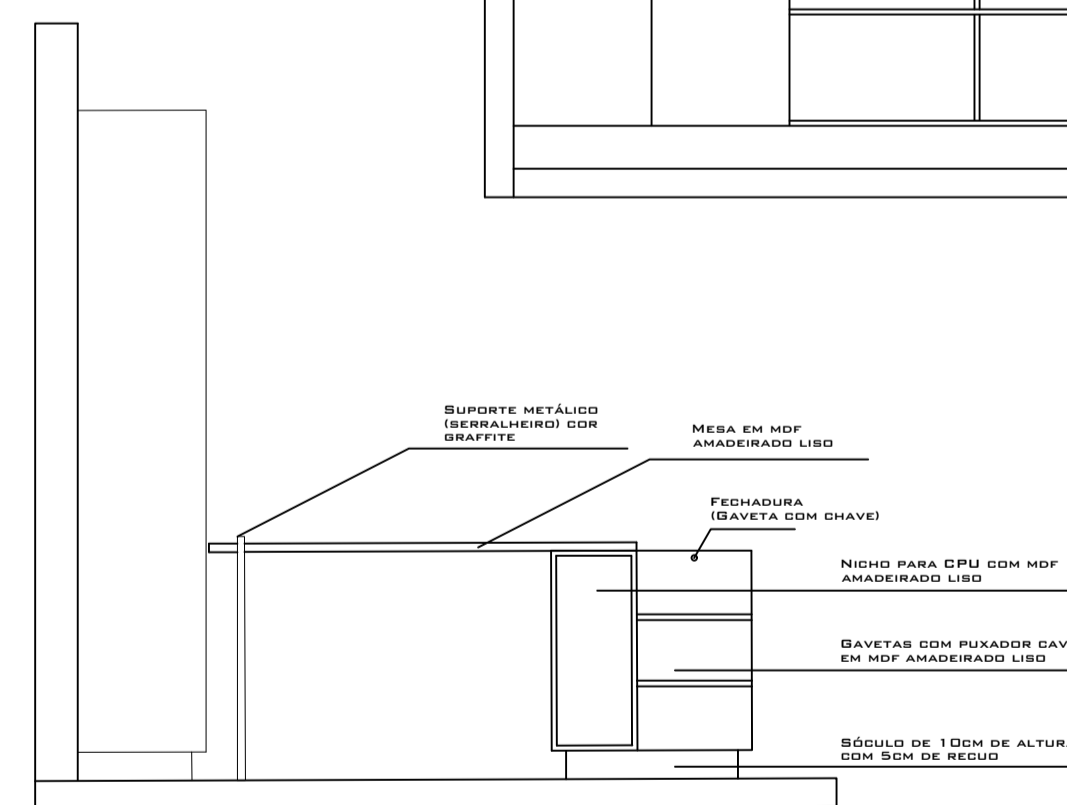


MESA PROFS
VISTA FRONTAL
ESCALA 1:25

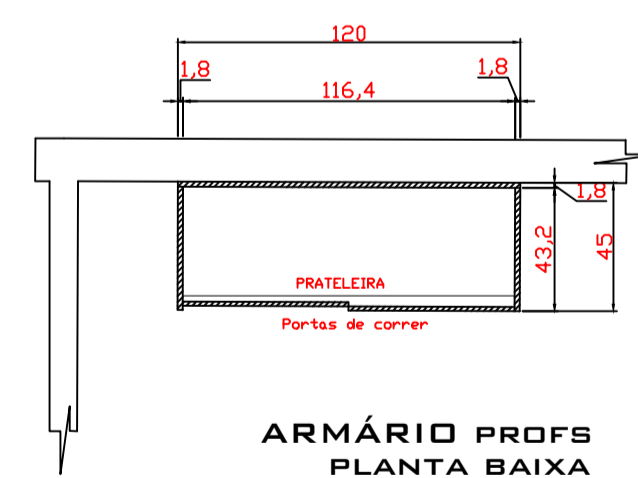

ARMÁRIO PROFS
PLANTA BAIXA
ESCALA 1:25

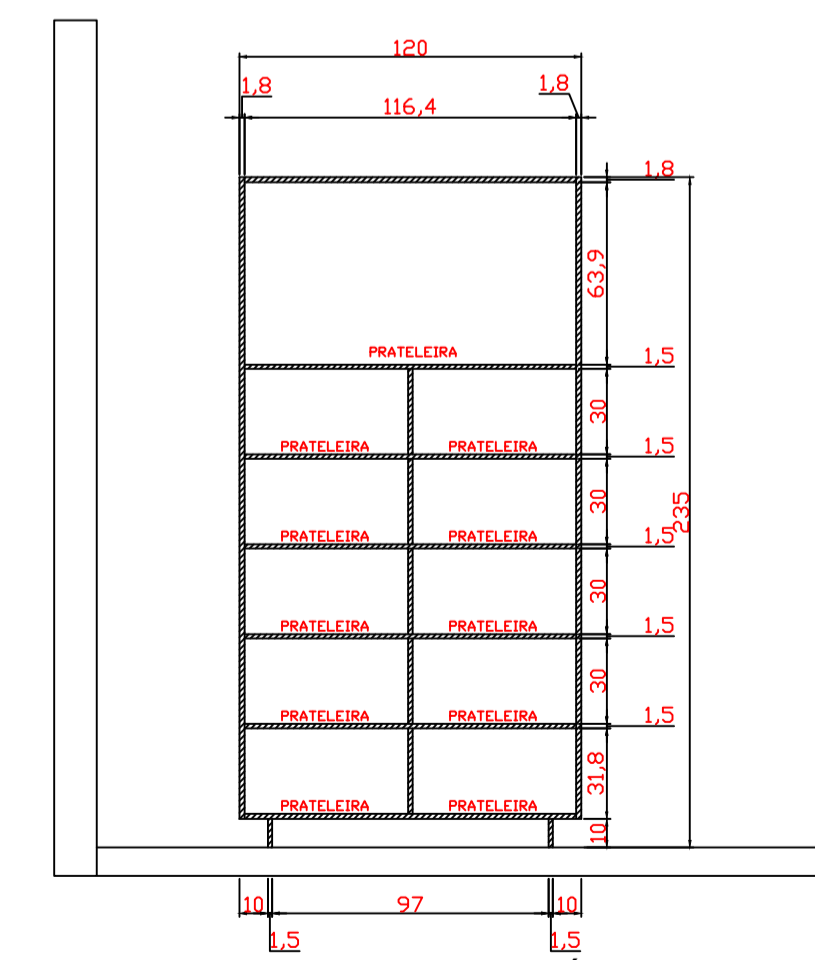


ARMÁRIO PROFS
VISTA INTERNA
ESCALA 1:25

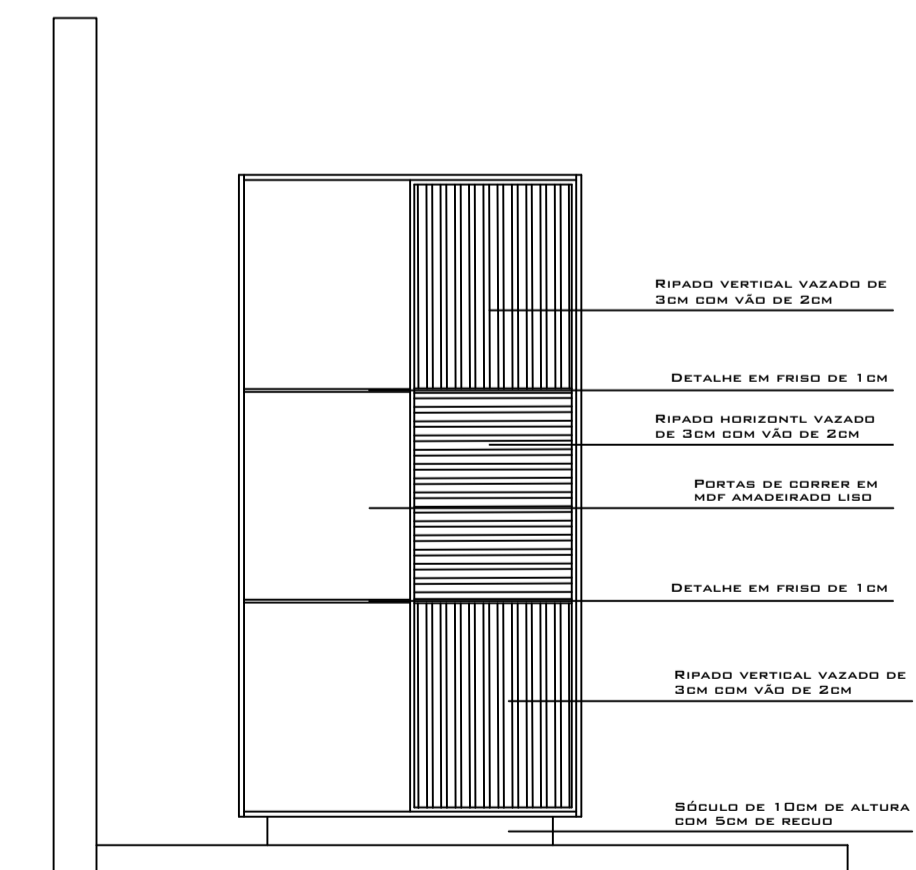






ARMÁRIO PROFS
VISTA FRONTAL
ESCALA 1:25


OBS: portas com dobradiças com amortecedor e gavetas com corrediças telescópica larga

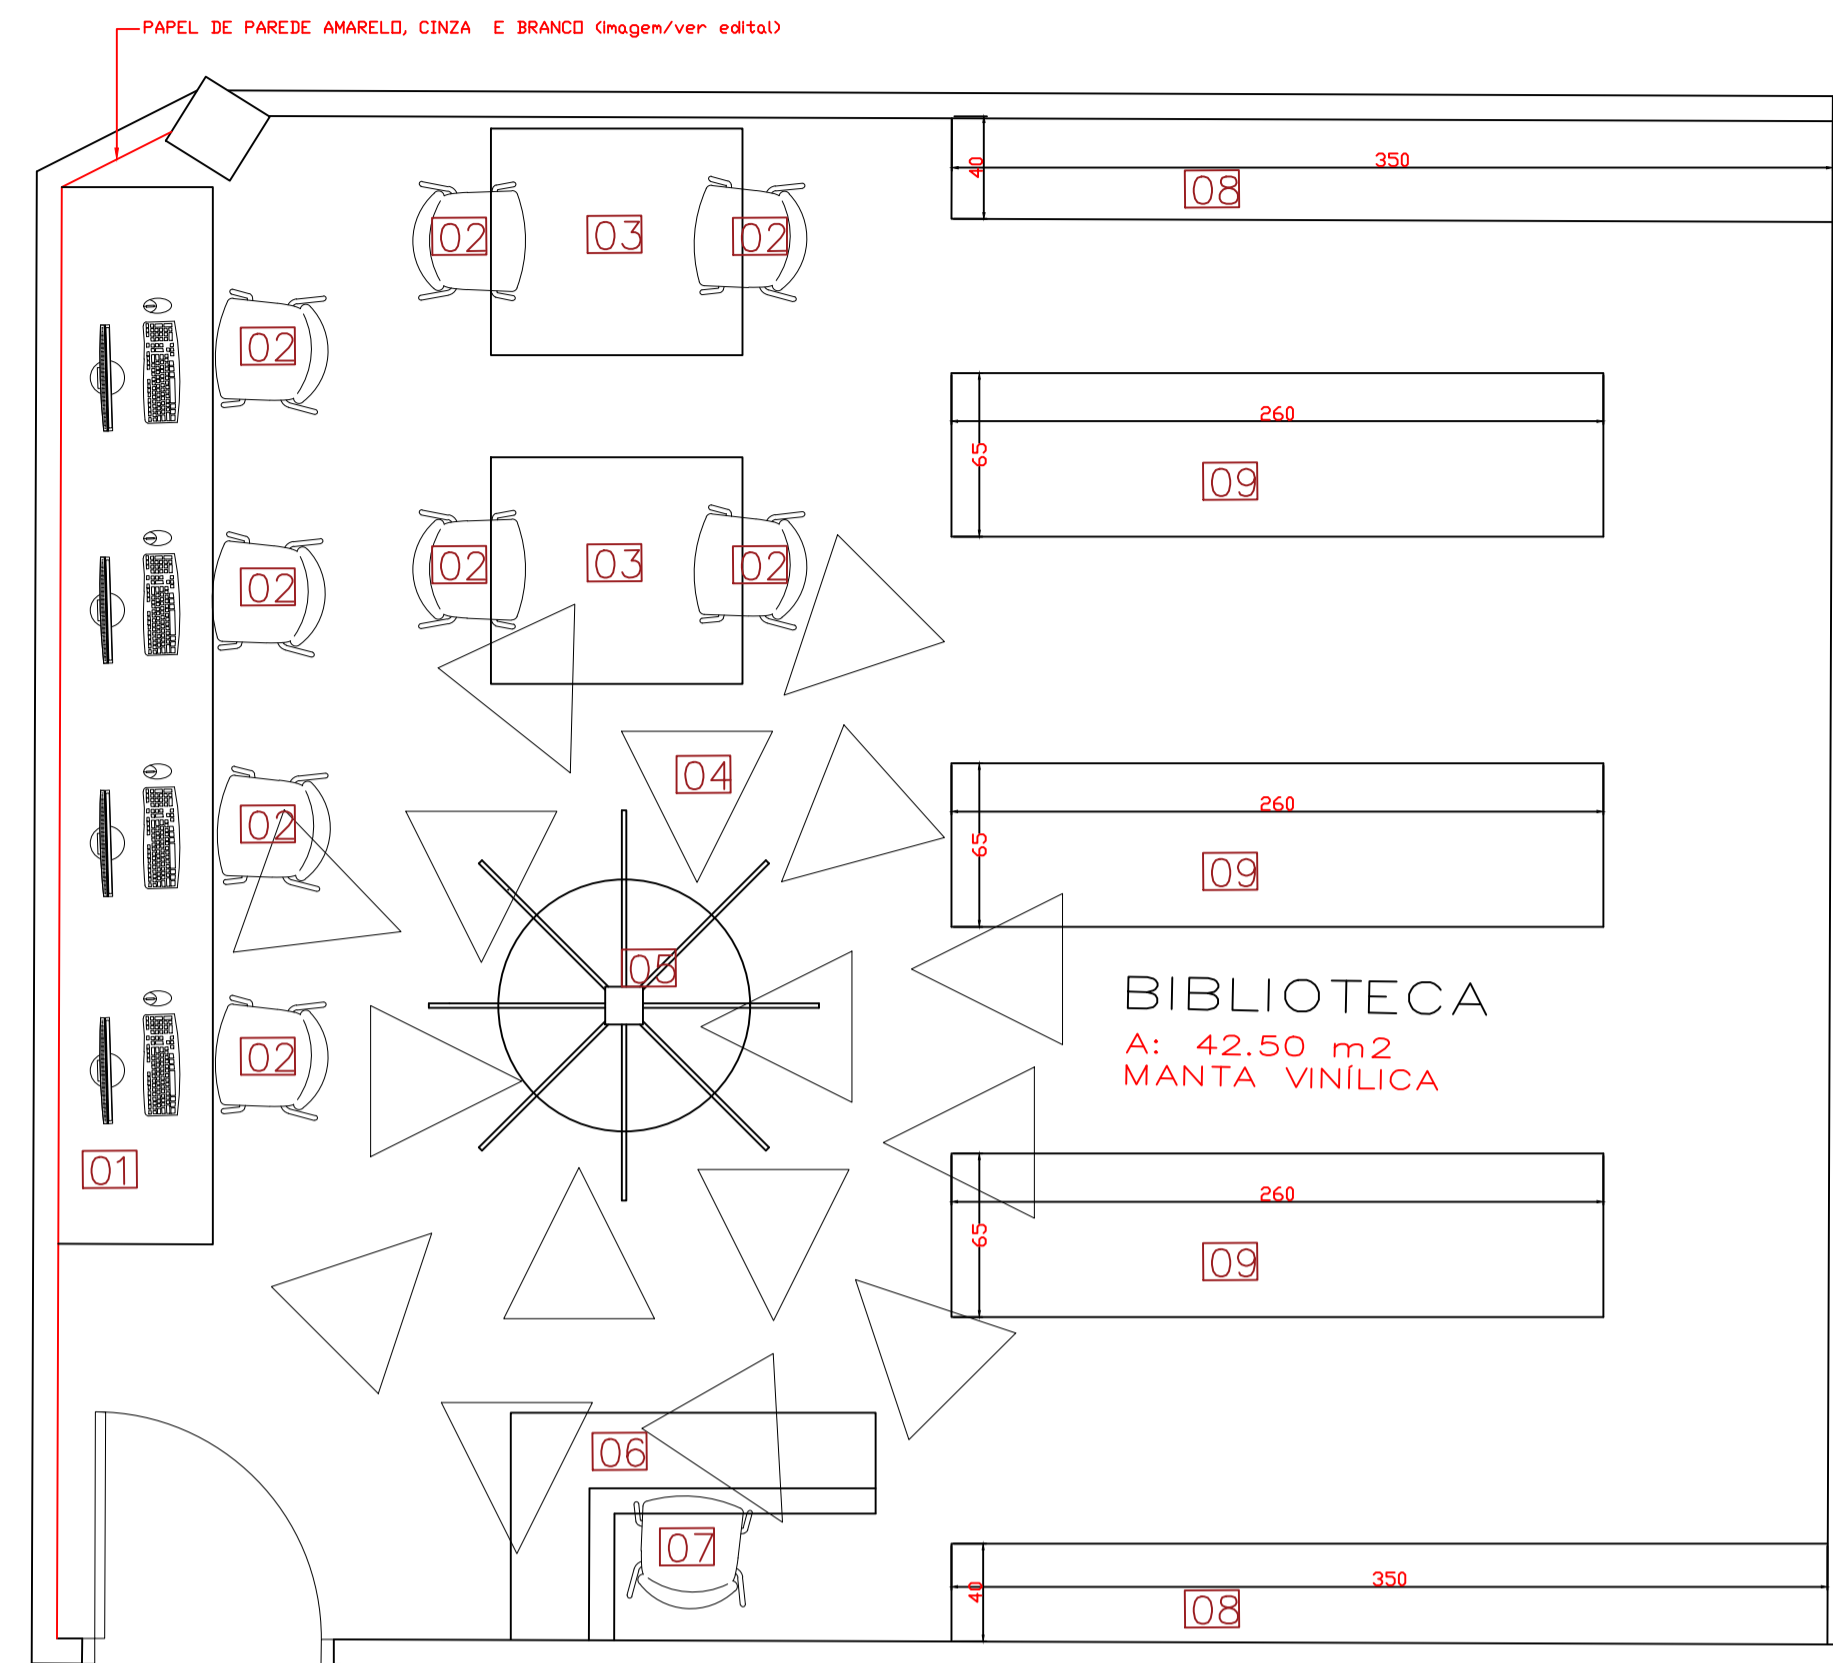

PLANTA LAYOUT
ESCALA:1:20















- LEGENDA:
- 01 - MESA
 - 02 - CADEIRA ARNE COR CINZA
 - 03 - MESA DE ESTUDOS
 - 04 - DETALHE ÁRVORE
 - 05 - ÁRVORE -PRATELEIRA E BANCO
 - 06 - BALCÃO
 - 07 -CADEIRA ARNE CINZA GIRATÓRIA
 - 08 - PRATELEIRA PARA LIVROS
 - 09 - PRATELEIRA PARA LIVROS

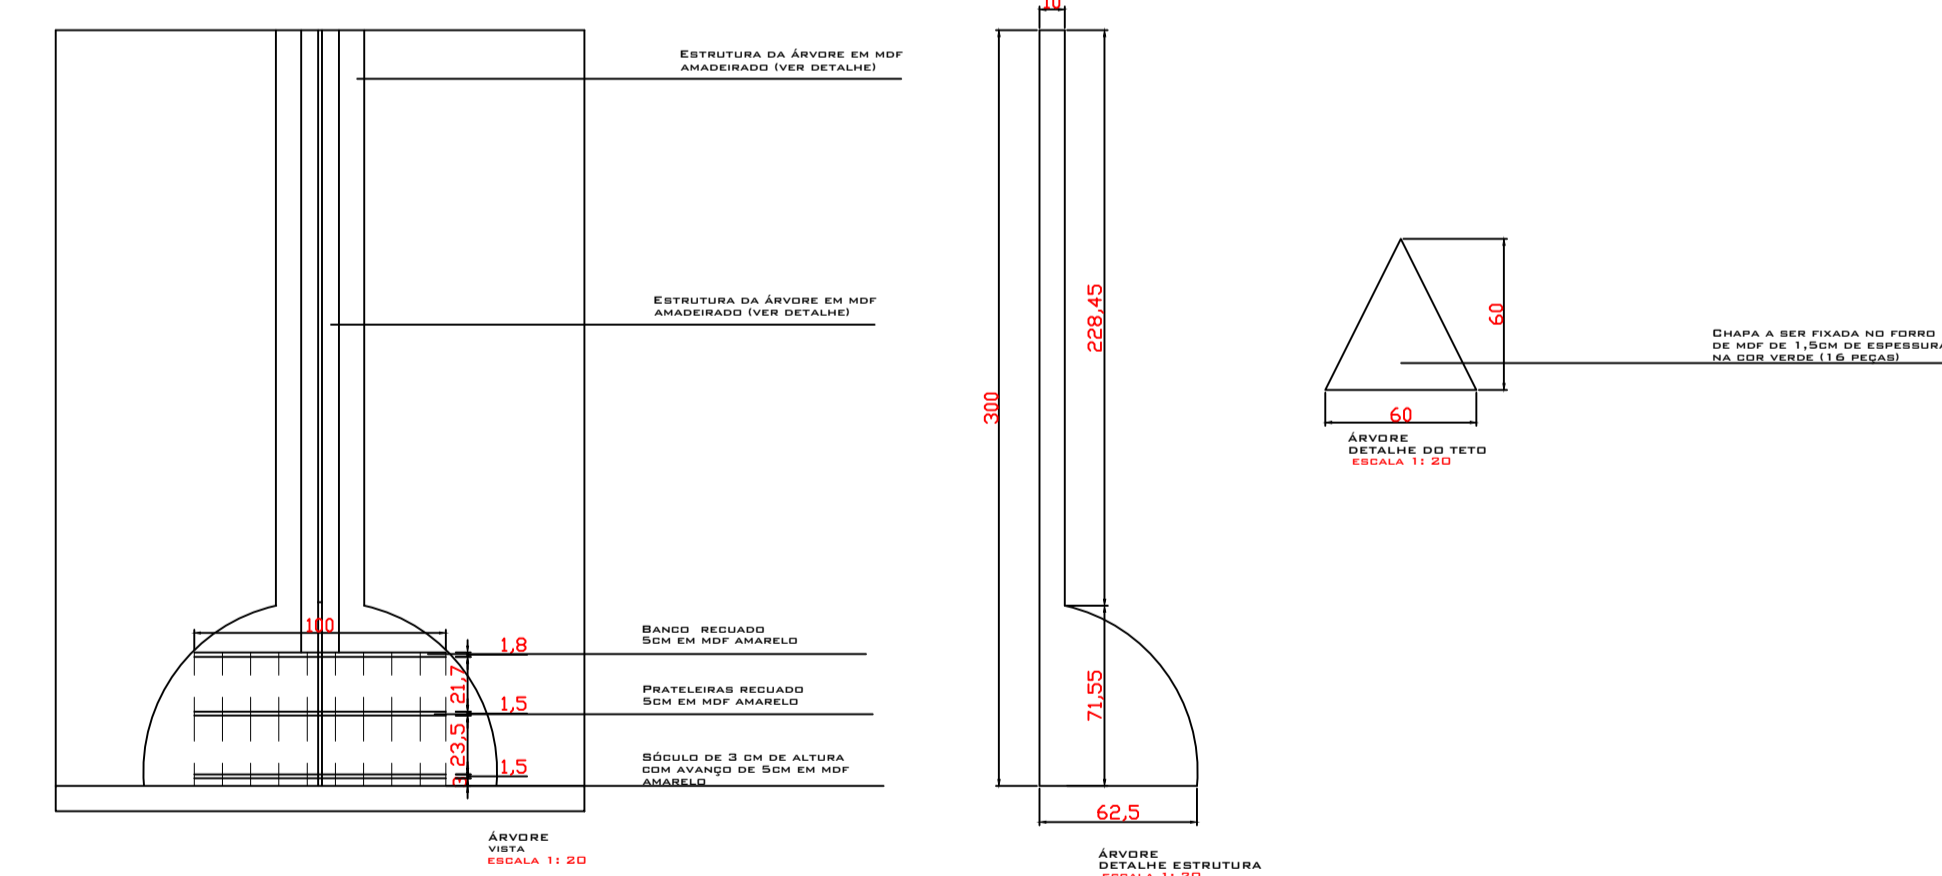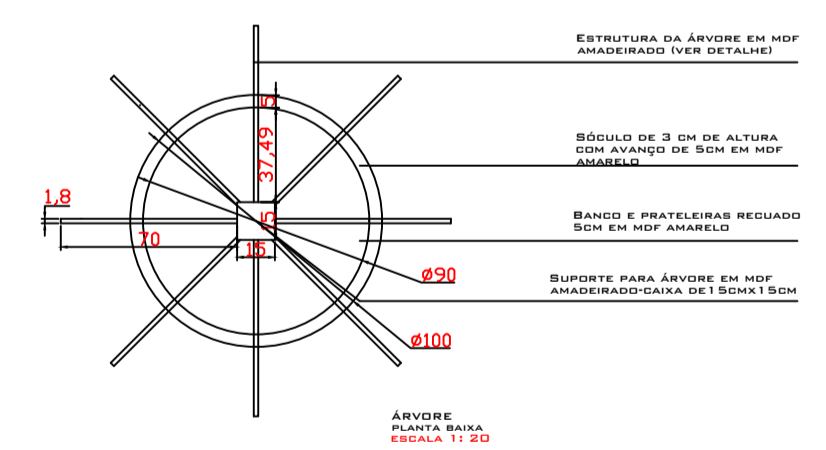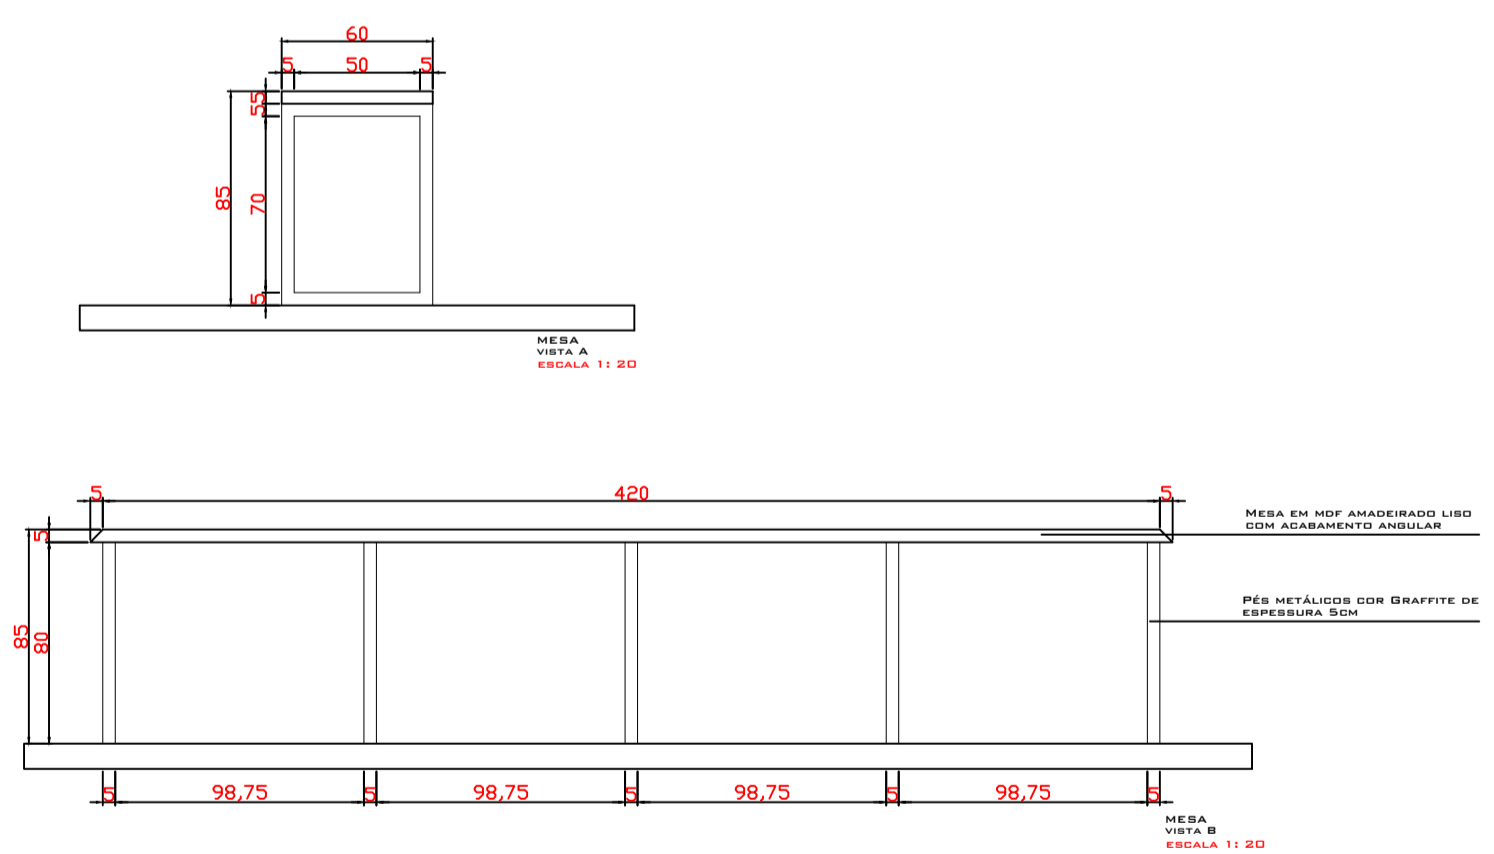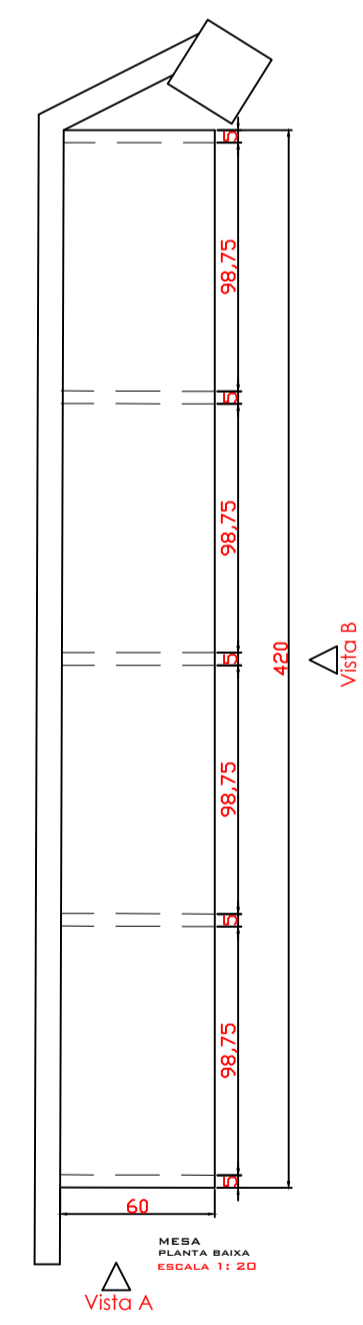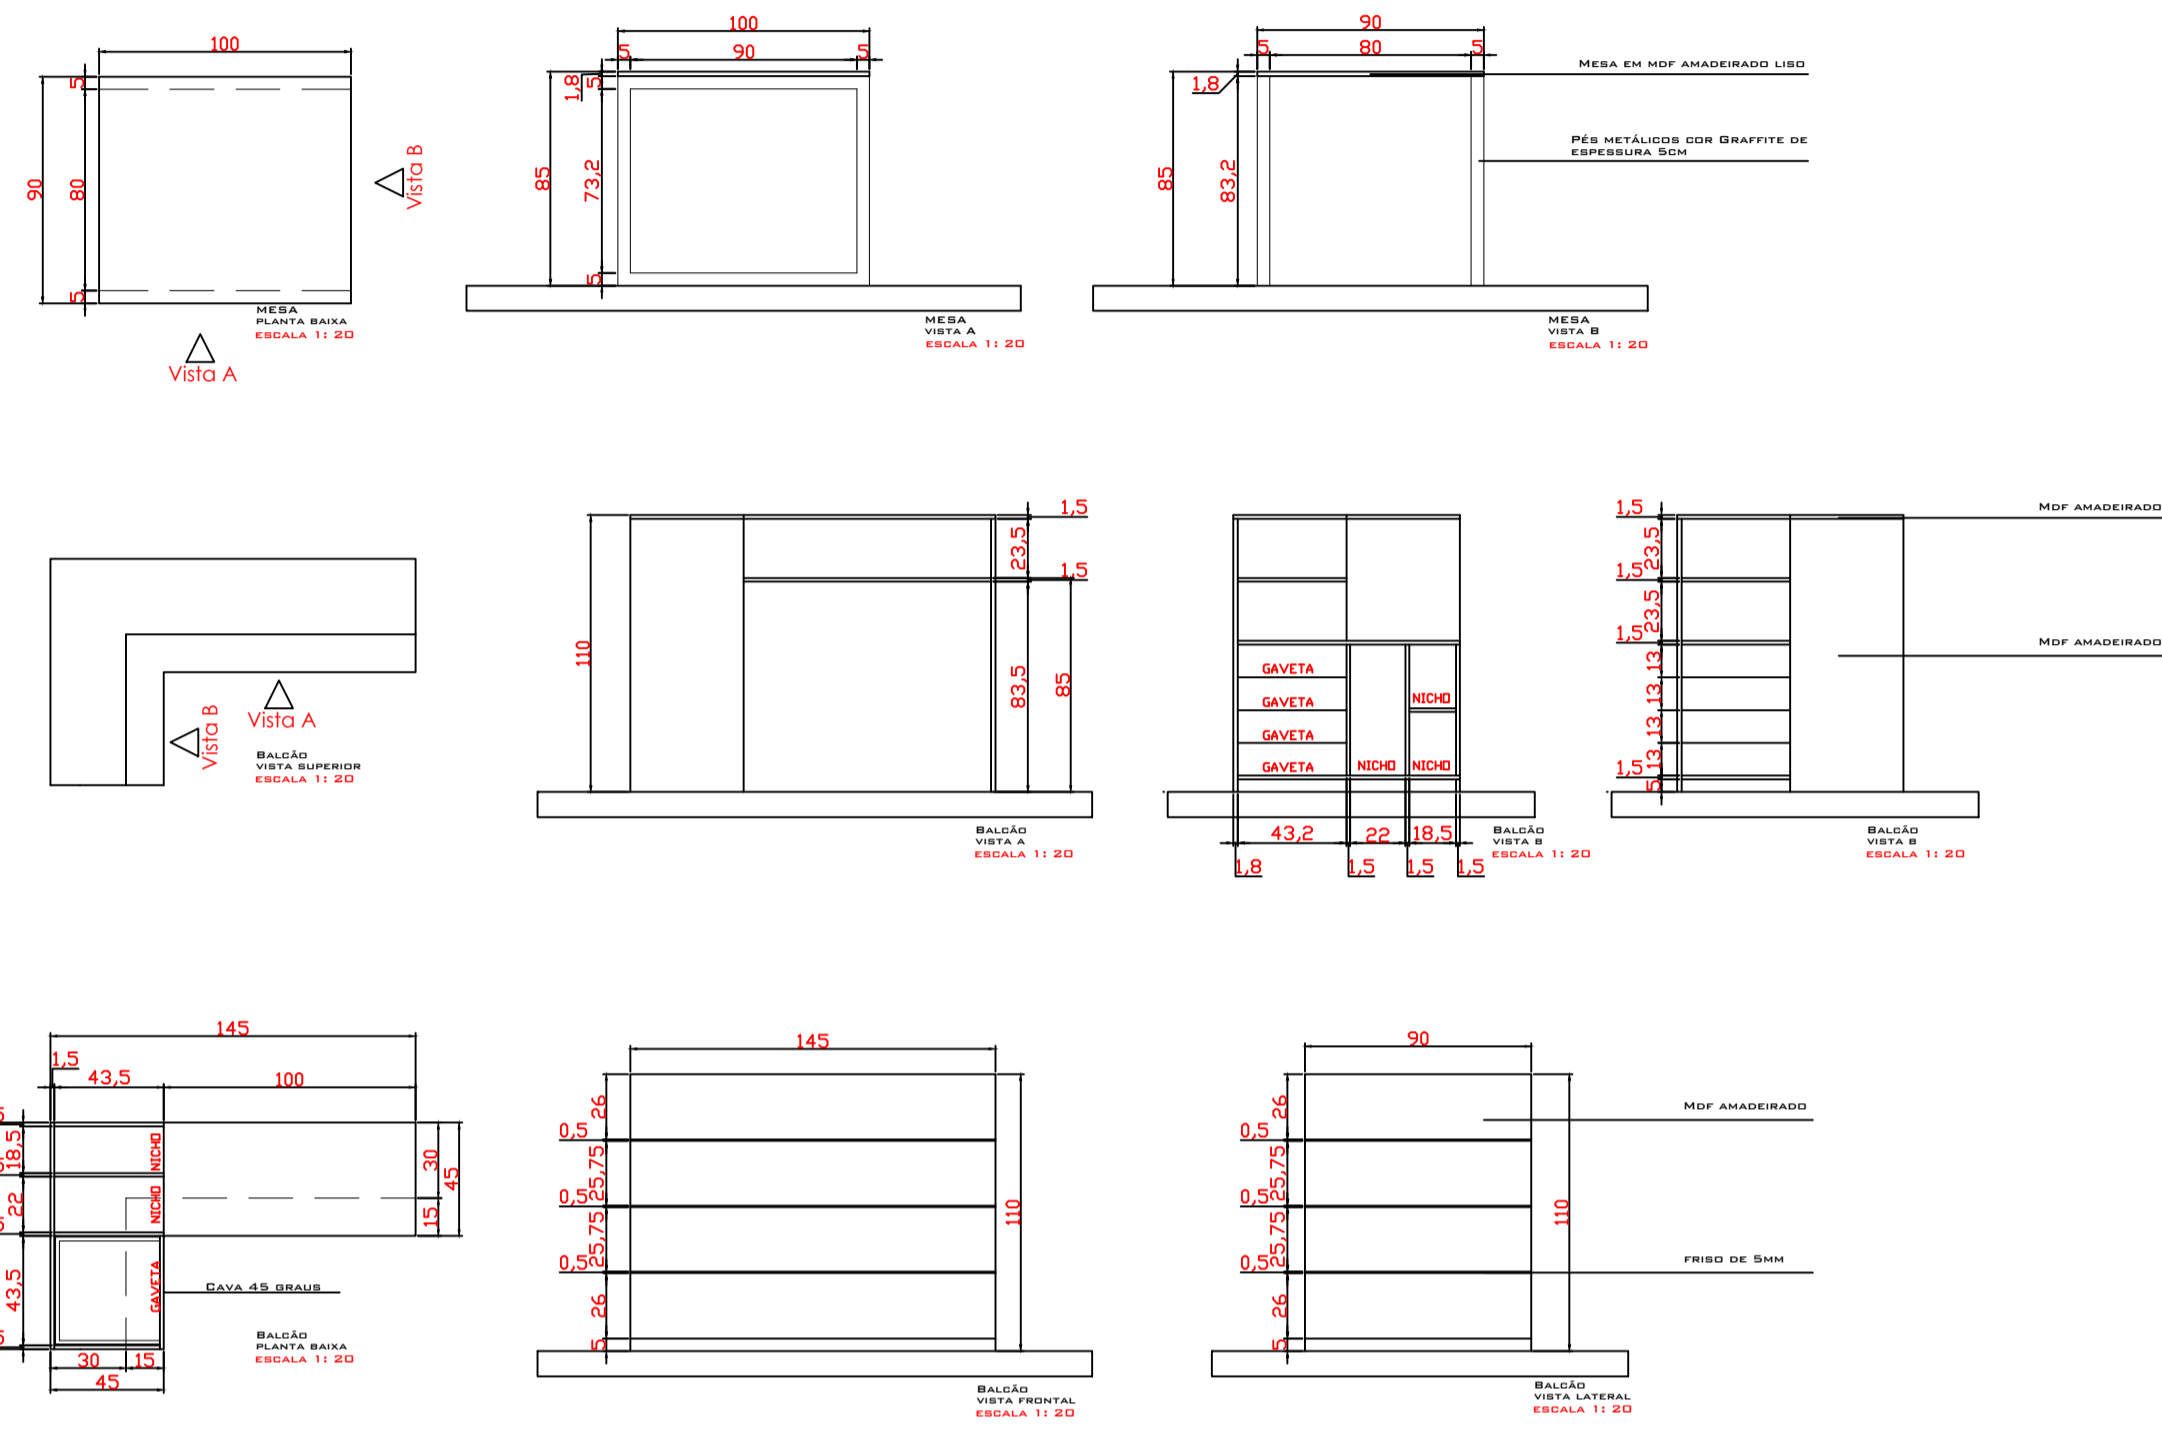

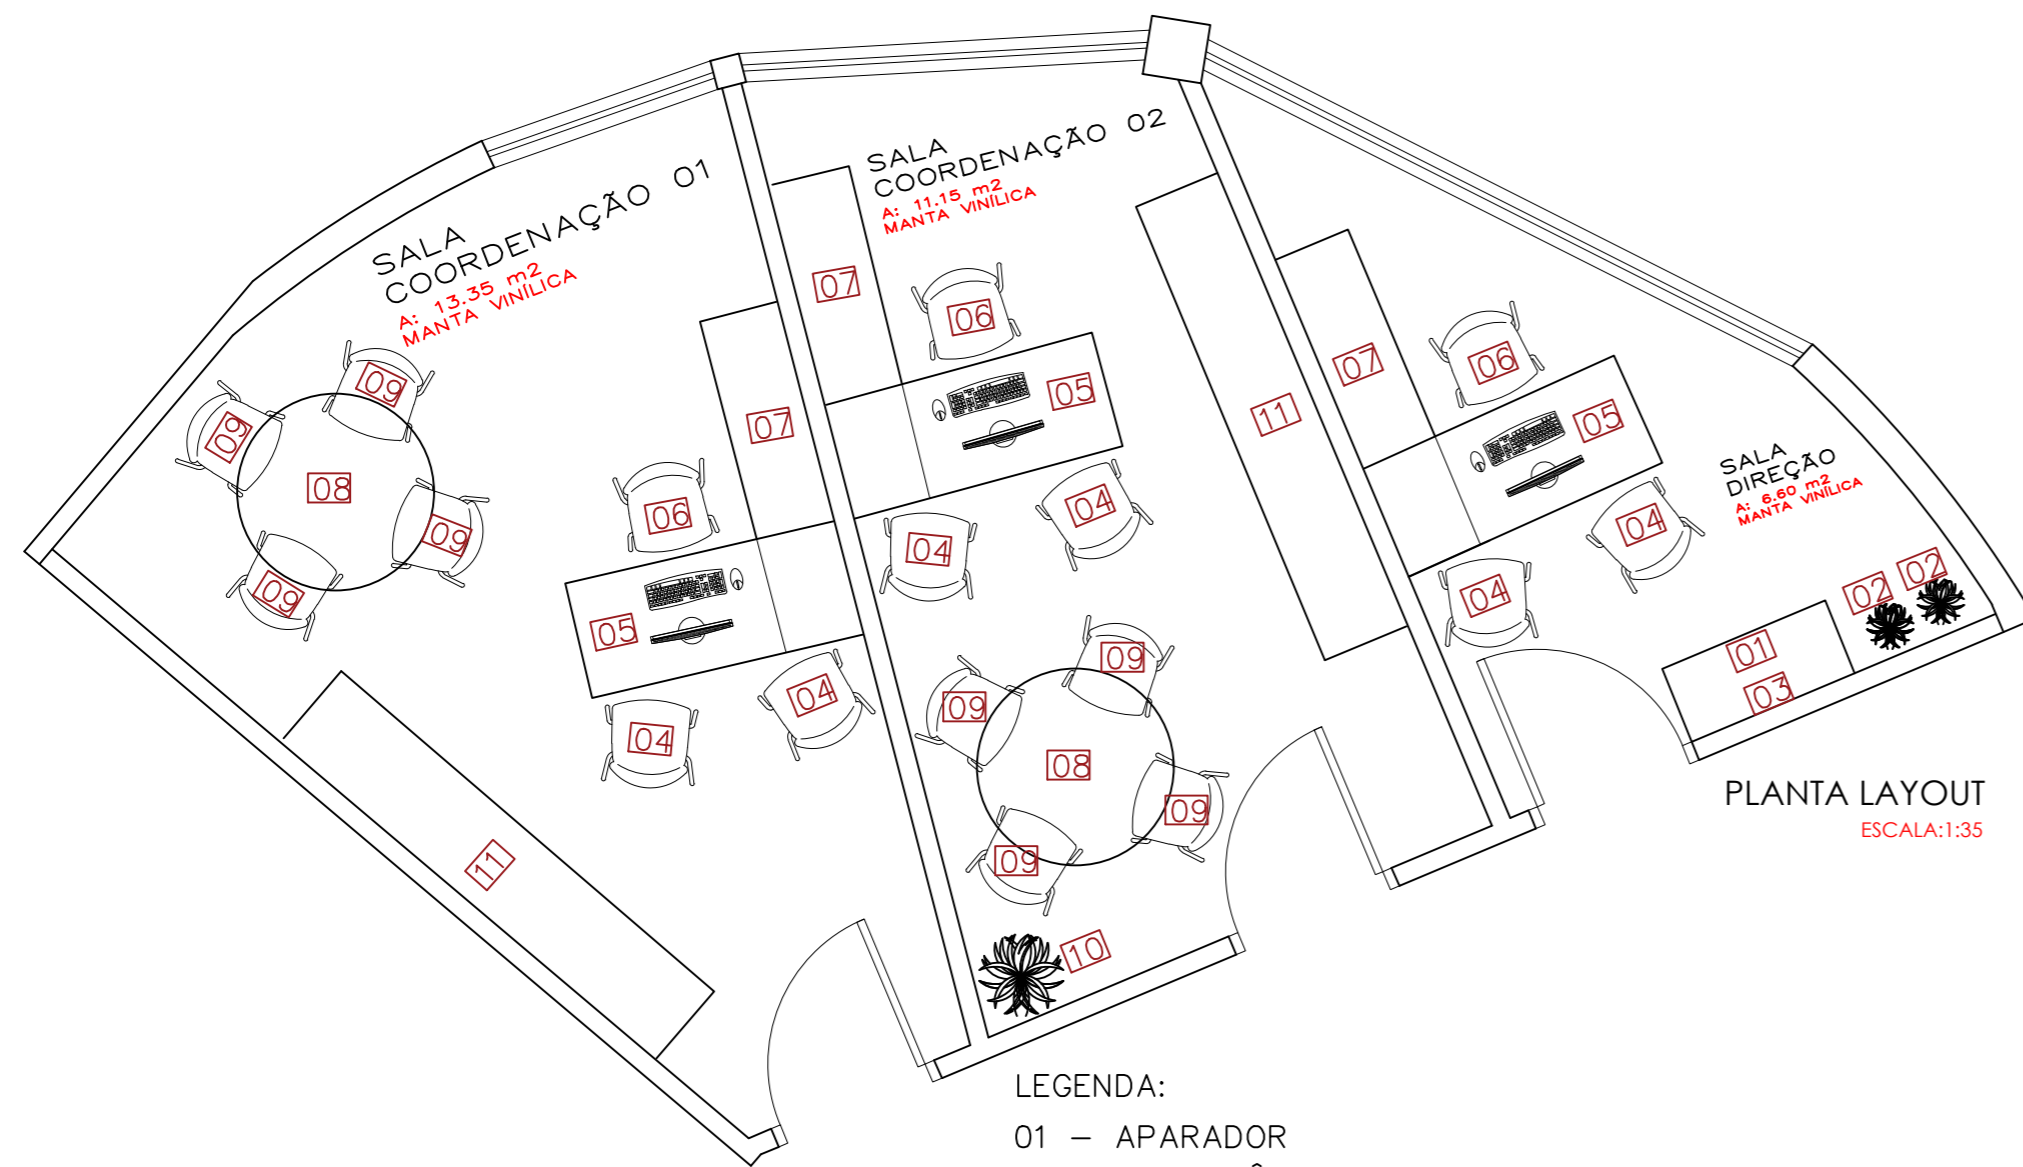


LEGENDA:

- 01 - APARADOR
- 02 - CACHEPÔ COM BAMBU
- 03 - ESPELHO REDONDO COM ALÇA
- 04 - CADEIRA EAMES EIFFEL COM BRAÇO NA COR PRETA
- 05 - MESA COM PÉ METÁLICO
- 06 - CADEIRA EAMES EIFFEL GIRATÓRIA COM RODINHAS
- 07 - ARMÁRIO BAIXO
- 08 - MESA EIFFEL COM PÉS DE MADEIRA DE DIÂMETRO 100CM, COR PRETA
- 09 - CADEIRA EIFFEL COM PÉS DE MADEIRA NA COR PRETA
- 10 - CACHEPÔ COM FOLHAGEM
- 11 - ARMÁRIO BAIXO

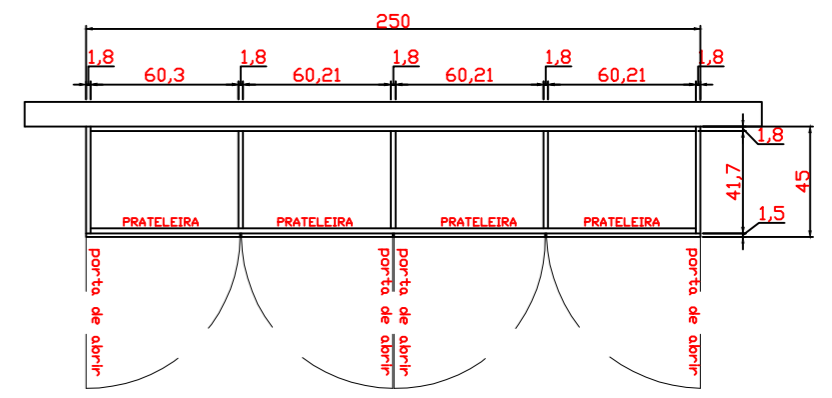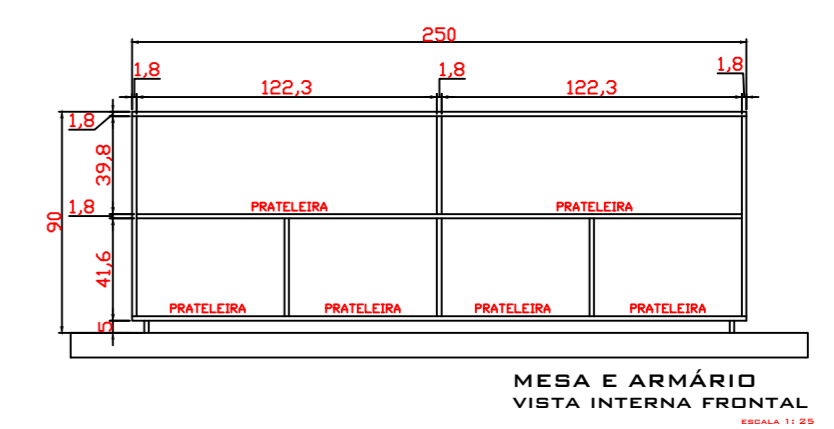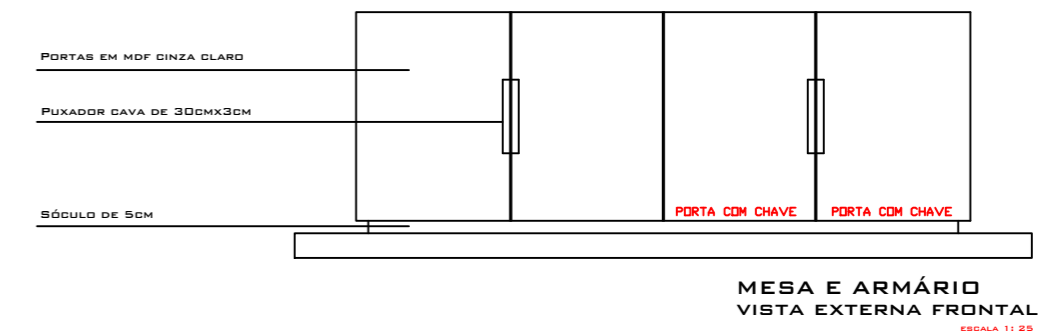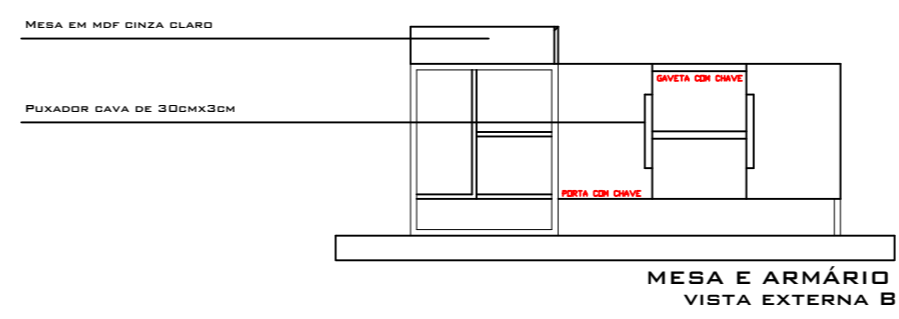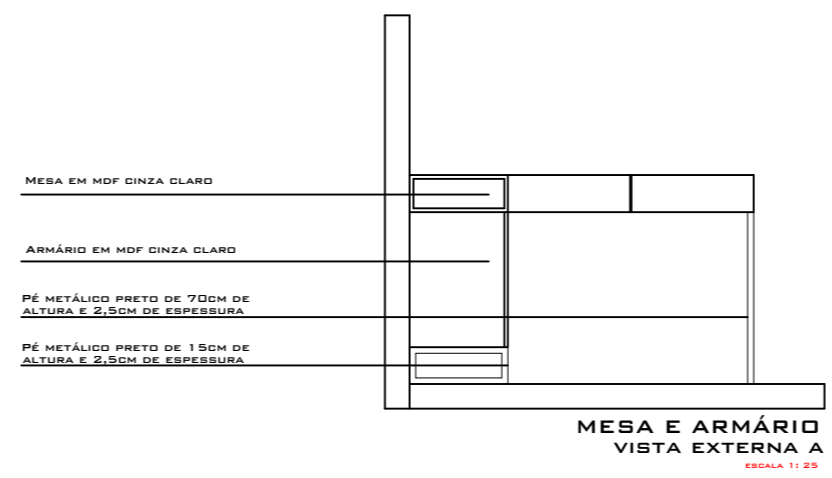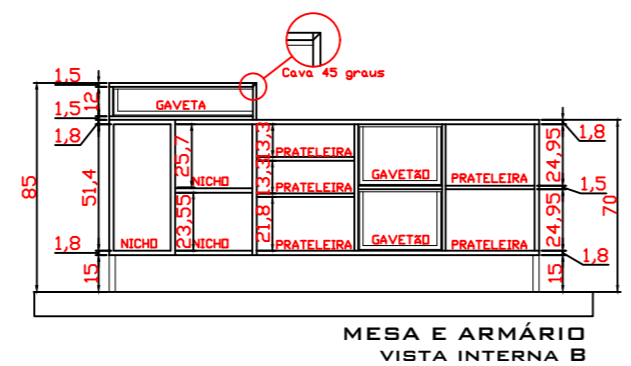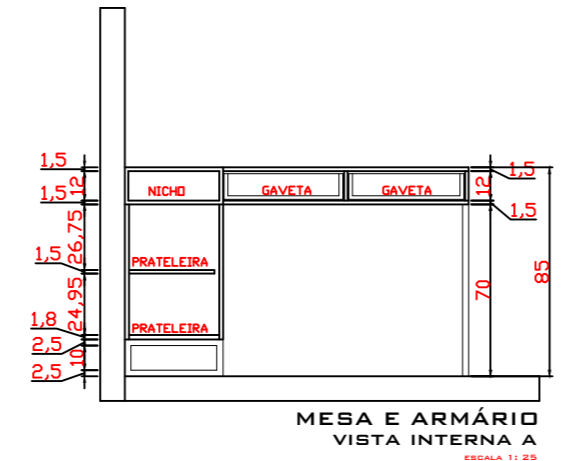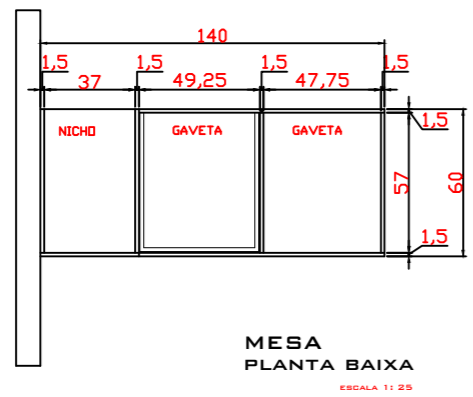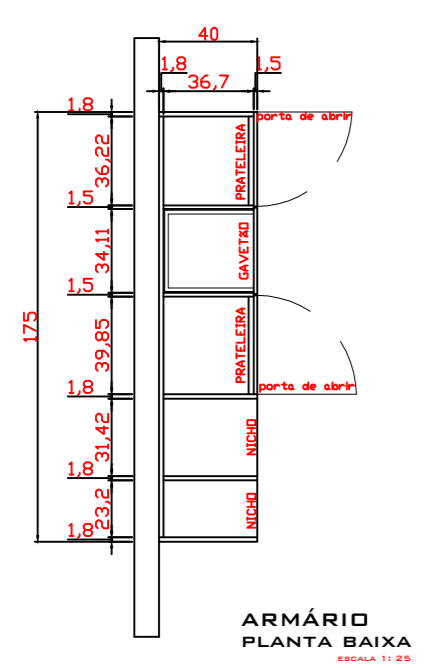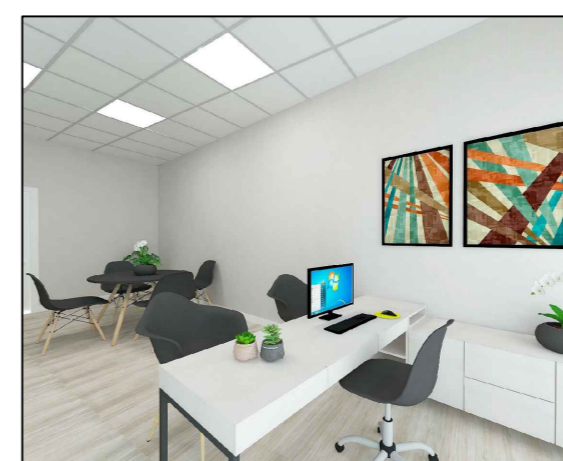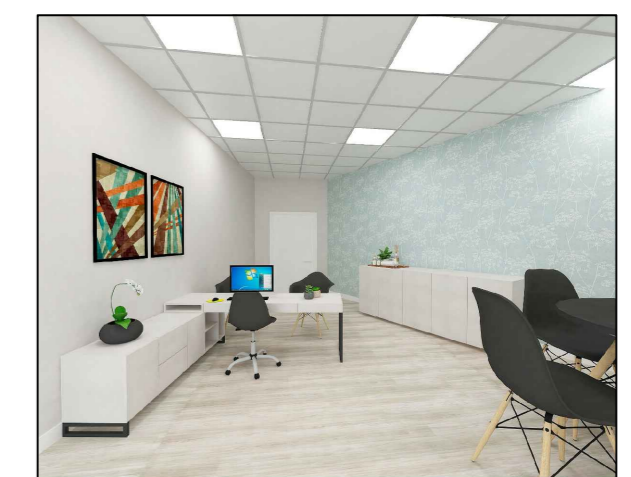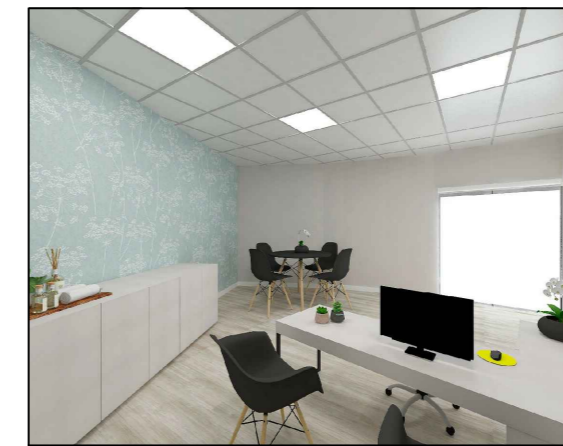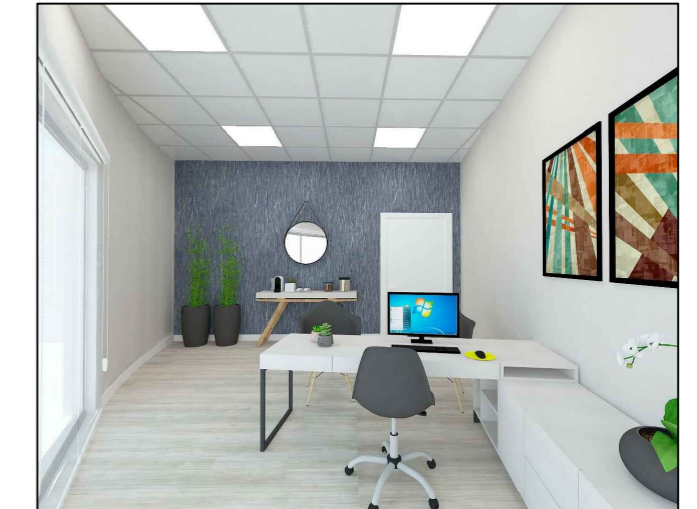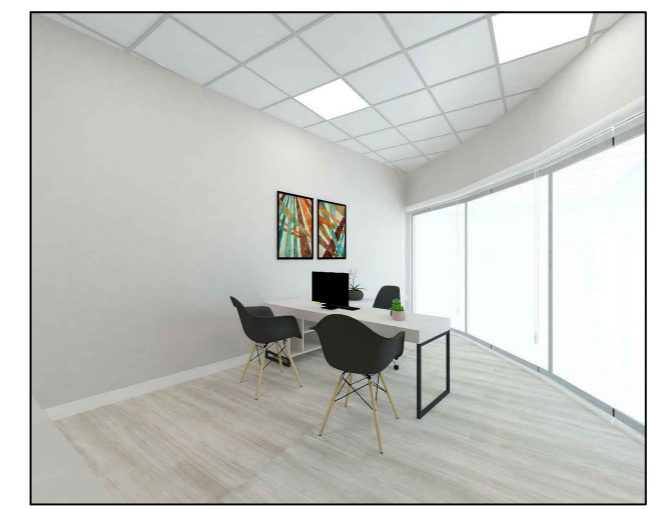


DETALHE SALA AEE

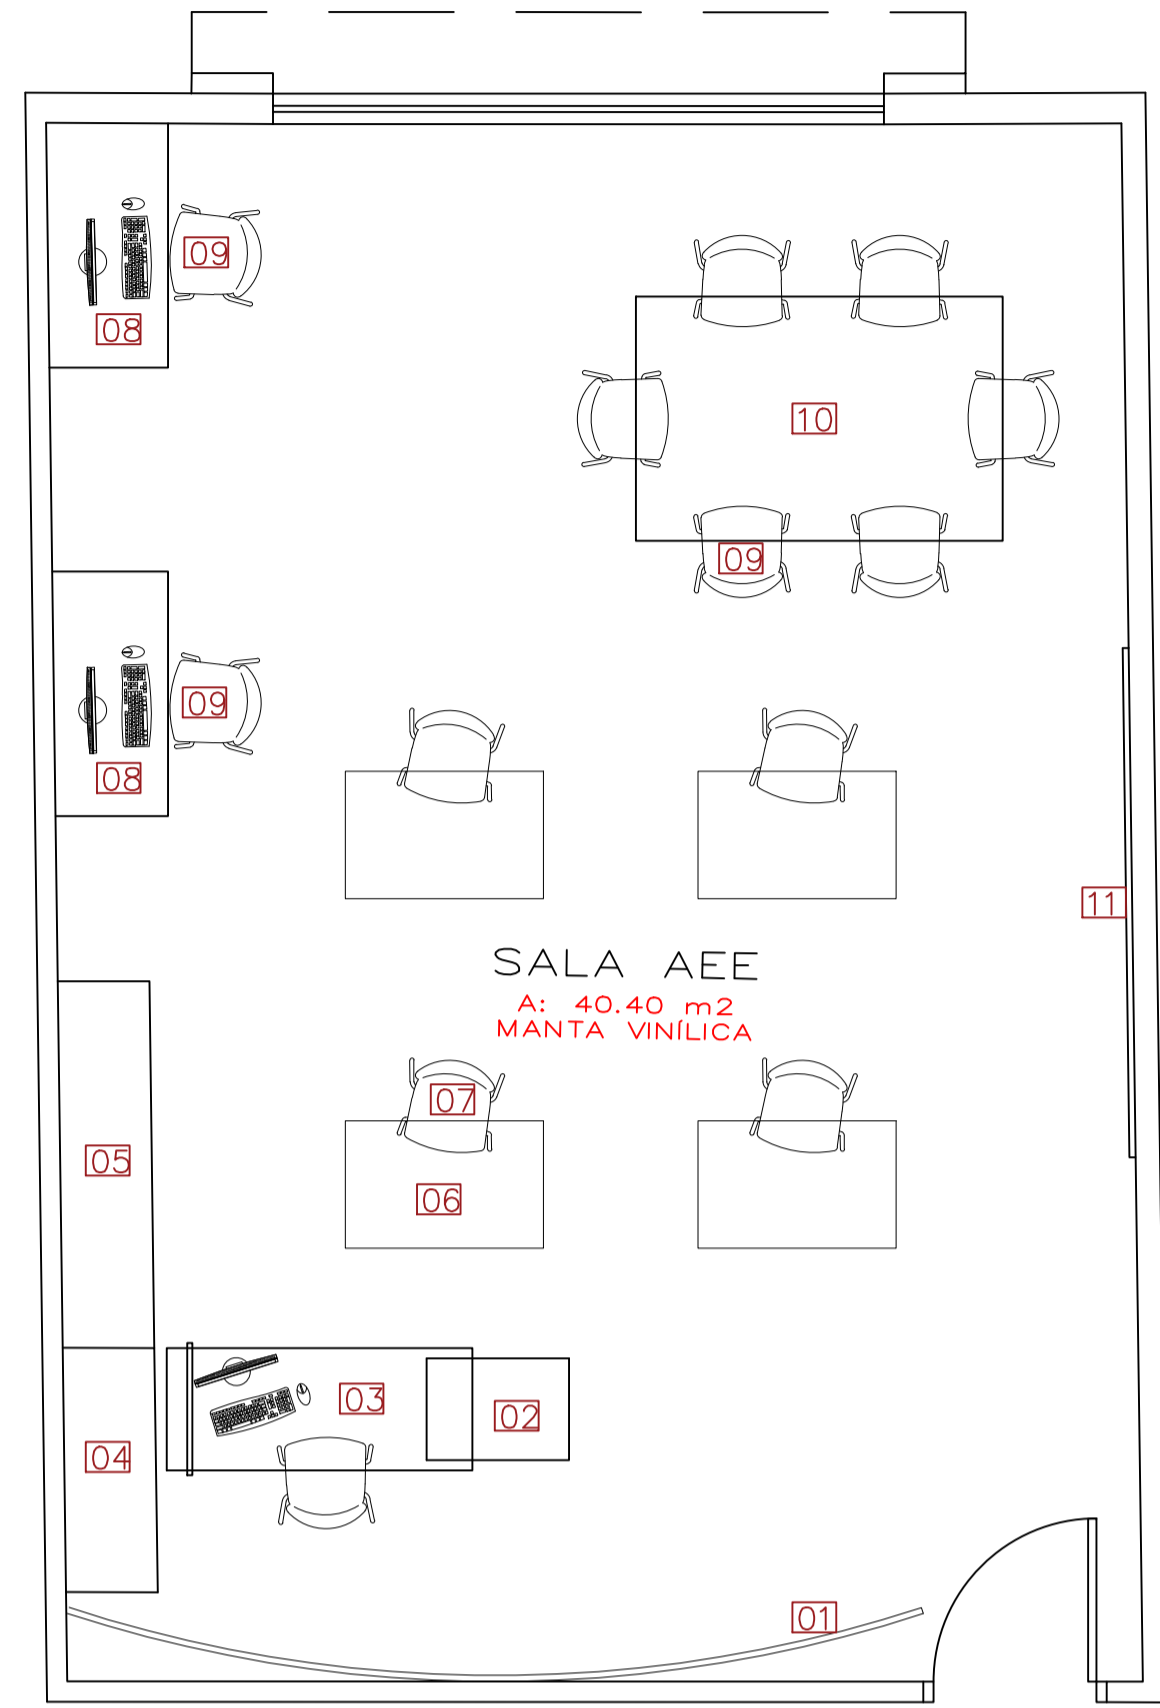


PLANTA LAYOUT
ESCALA: 1:35


- LEGENDA:
- 01 - LOUSA
 - 02 - CRIADO-MUDO (padrão)
 - 03 - MESA DO PROFESSOR (padrão)
 - 04 - ARMÁRIO PROFS (padrão)
 - 05 - ARMÁRIO
 - 06 - CARTEIRA ALUNOS (padrão)
 - 07 - CADEIRA ALUNOS (padrão)
 - 08 - MESA PARA COMPUTADOR
 - 09 - CADEIRA ARNE
 - 10 - MESA ALUNOS
 - 07 - MURAL DE VIDRO (250cmx100cm)

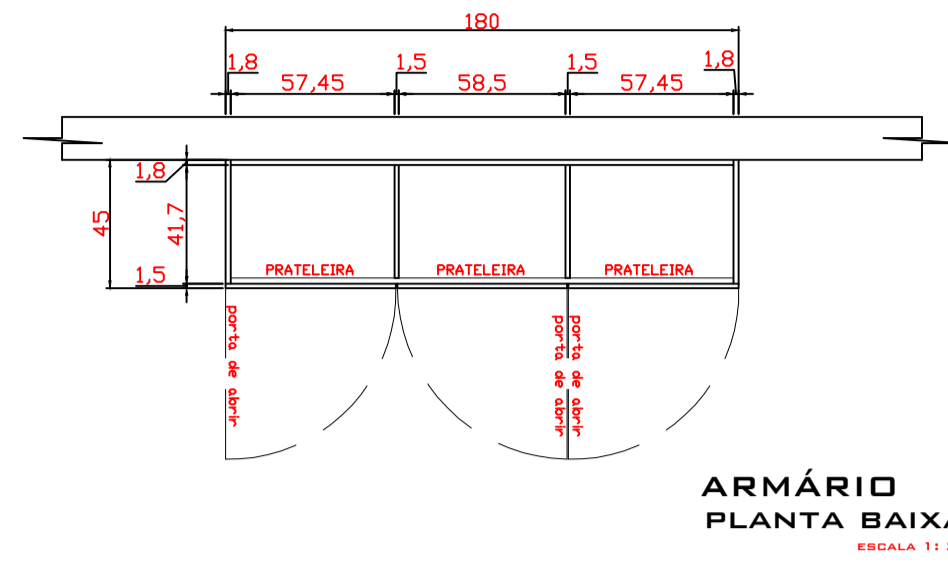




ARMÁRIO
PLANTA BAIXA
ESCALA: 1:25

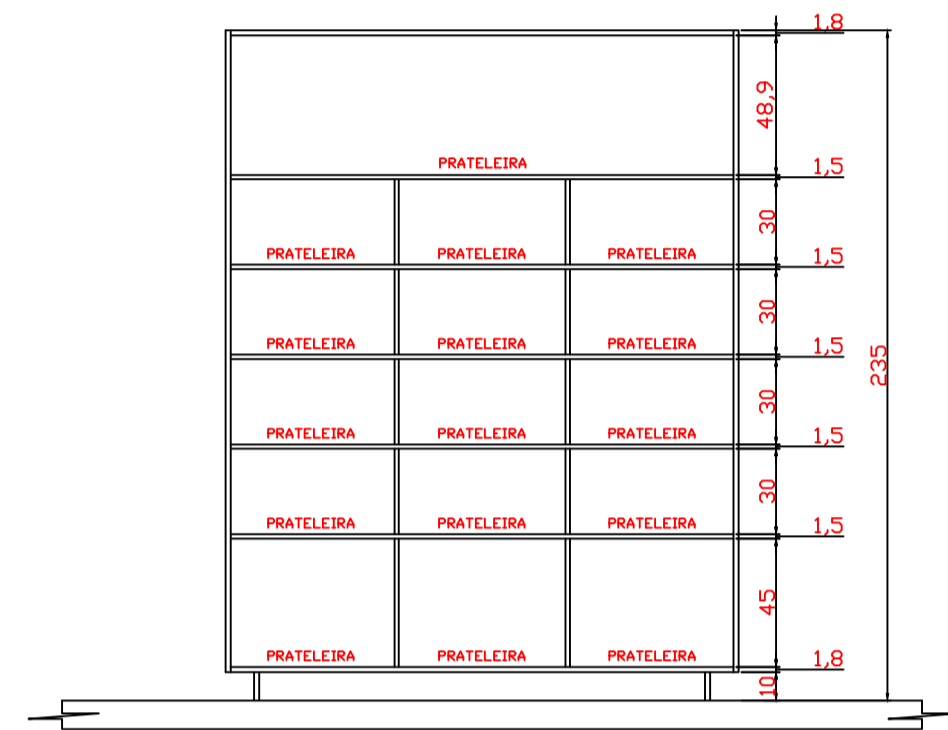


ARMÁRIO
VISTA INTERNA
ESCALA: 1:25

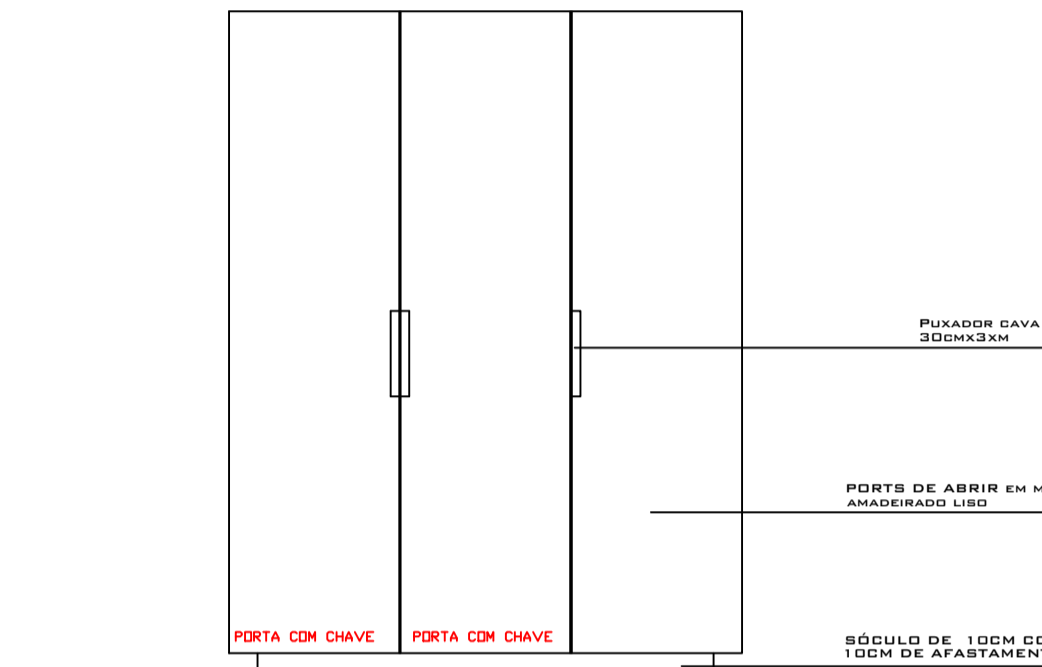


ARMÁRIO
VISTA FRONTAL
ESCALA: 1:25

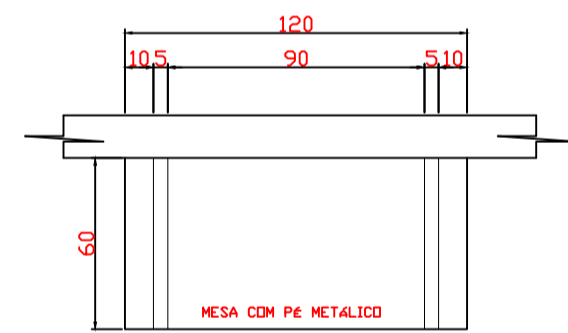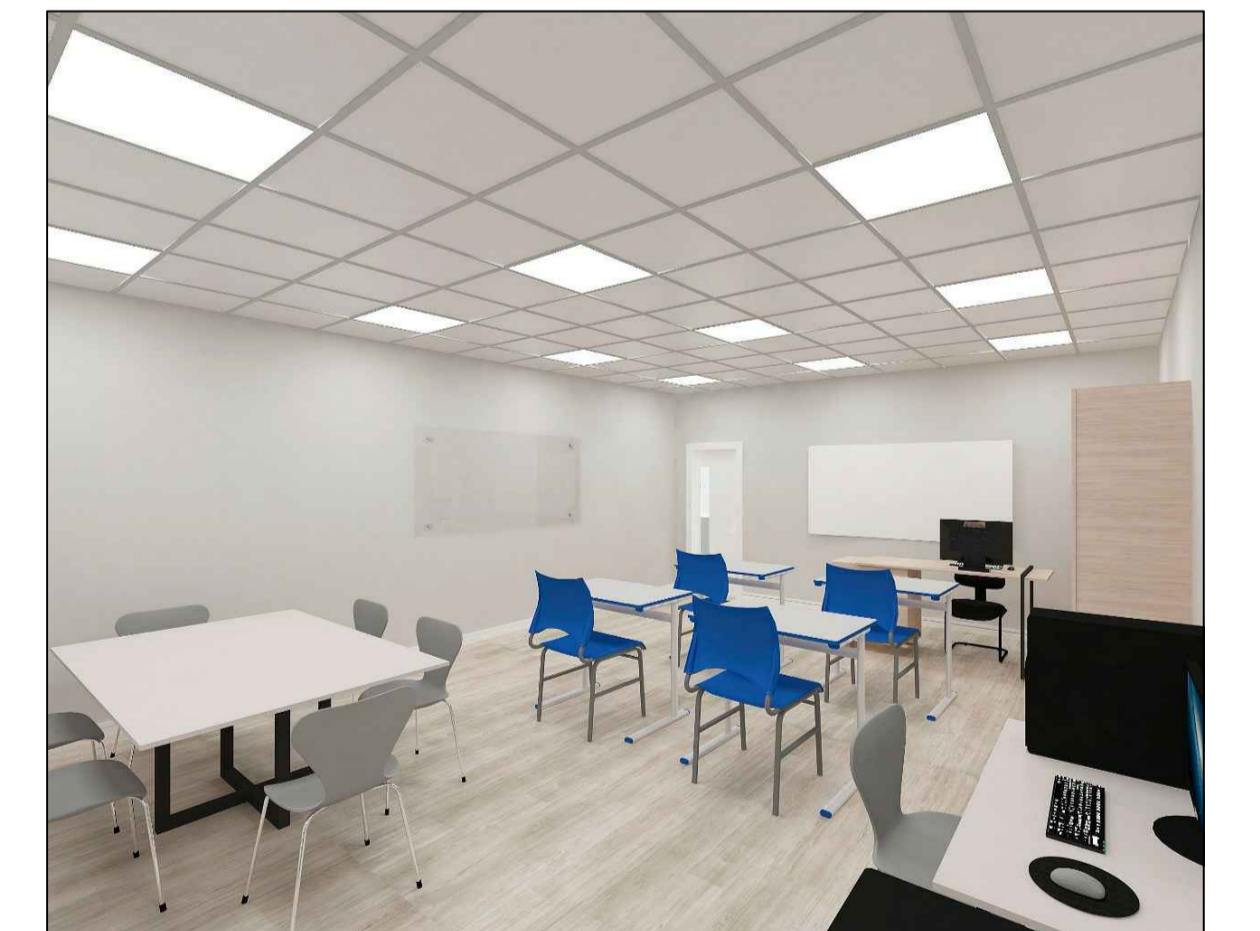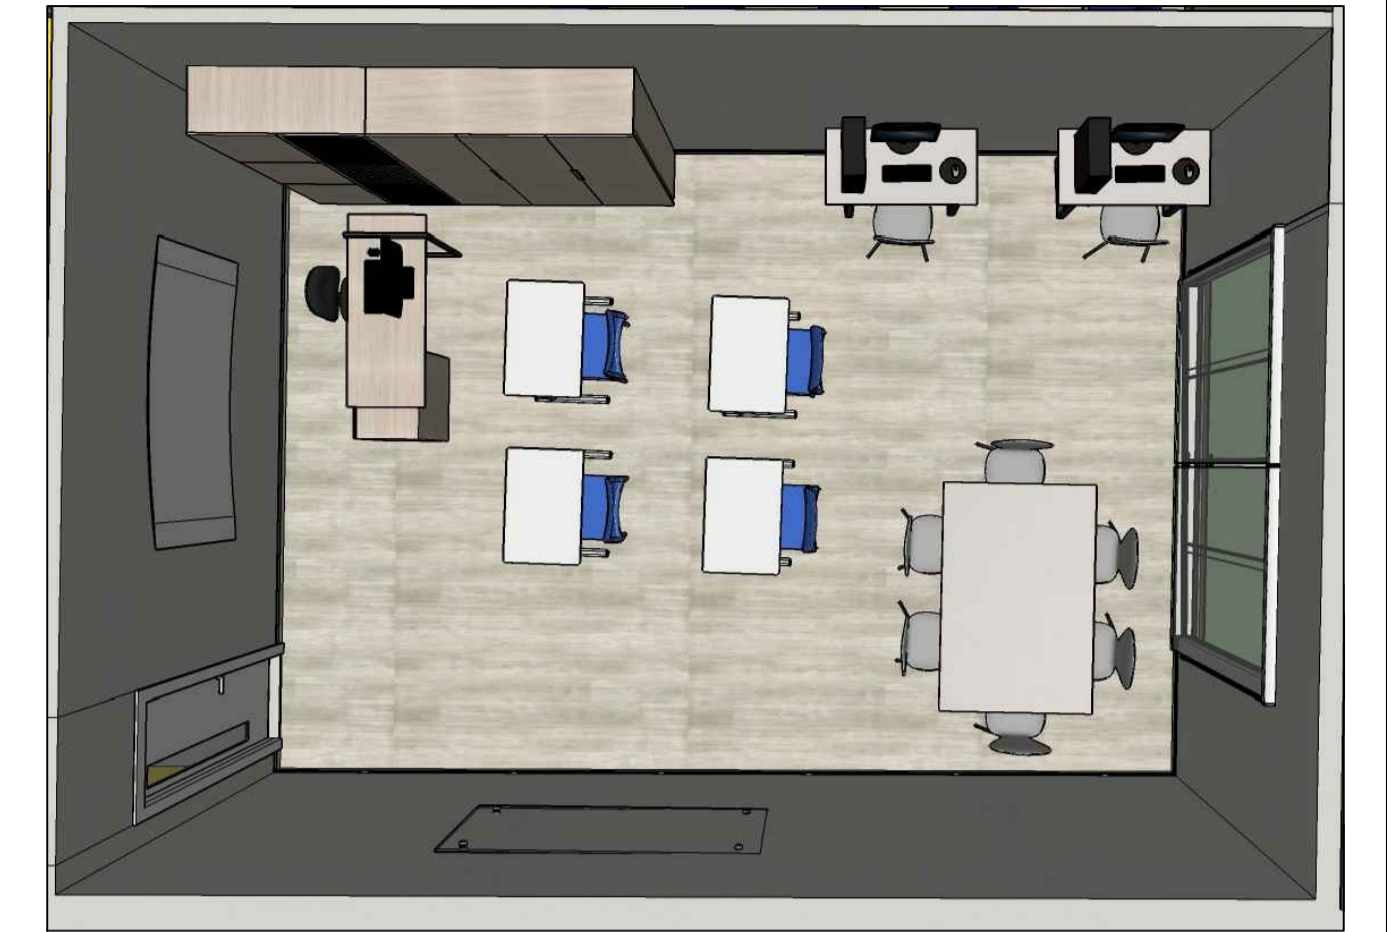


MESA COMPUTADOR
PLANTA BAIXA
ESCALA: 1:25

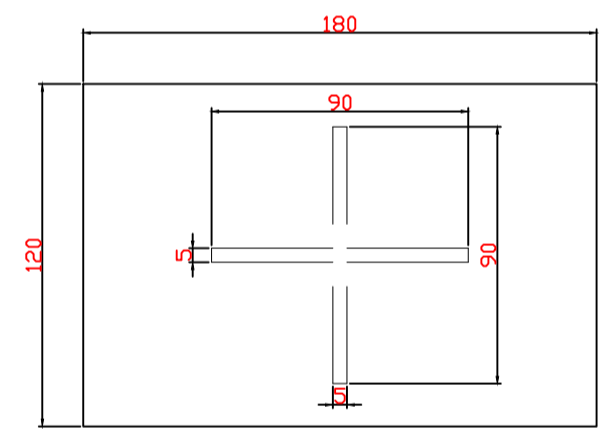


MESA
PLANTA BAIXA
ESCALA: 1:25

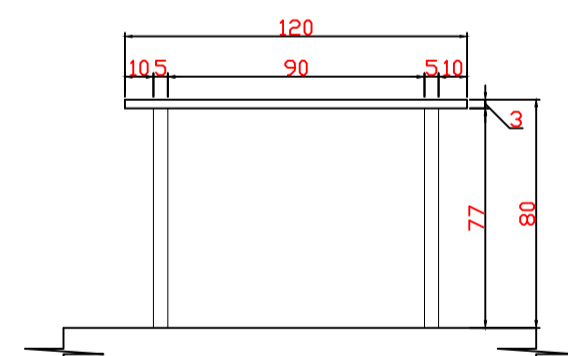


MESA COMPUTADOR
VISTA FRONTAL
ESCALA: 1:25

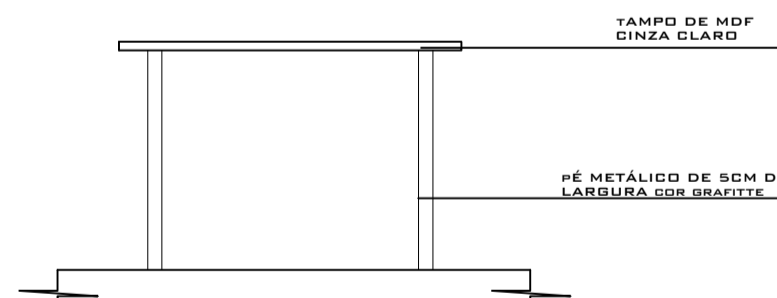

MESA COMPUTADOR
VISTA FRONTAL
ESCALA: 1:25

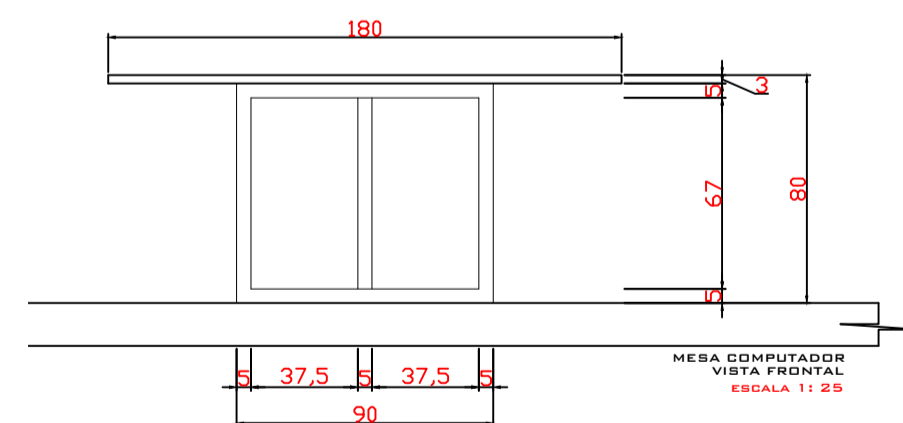


MESA COMPUTADOR
VISTA FRONTAL
ESCALA: 1:25

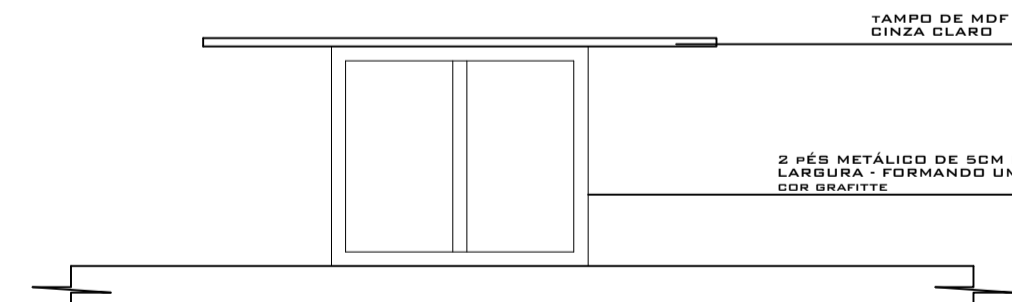











MESA COMPUTADOR
VISTA FRONTAL
ESCALA: 1:25

LEGENDA:


- 01 - MESA
- 02 - CADEIRA EAMES PRETA GIRATÓRIA COM RODINHAS
- 03 - MURAL DE VIDRO DE 100CMX70CM
- 04 - ARMÁRIO
- 05 - PRATELEIRA EM MDF
- 06 - ARQUIVO PARA PASTA SUSPENSA
- 07 - PRATELEIRA PARA ARQUIVO

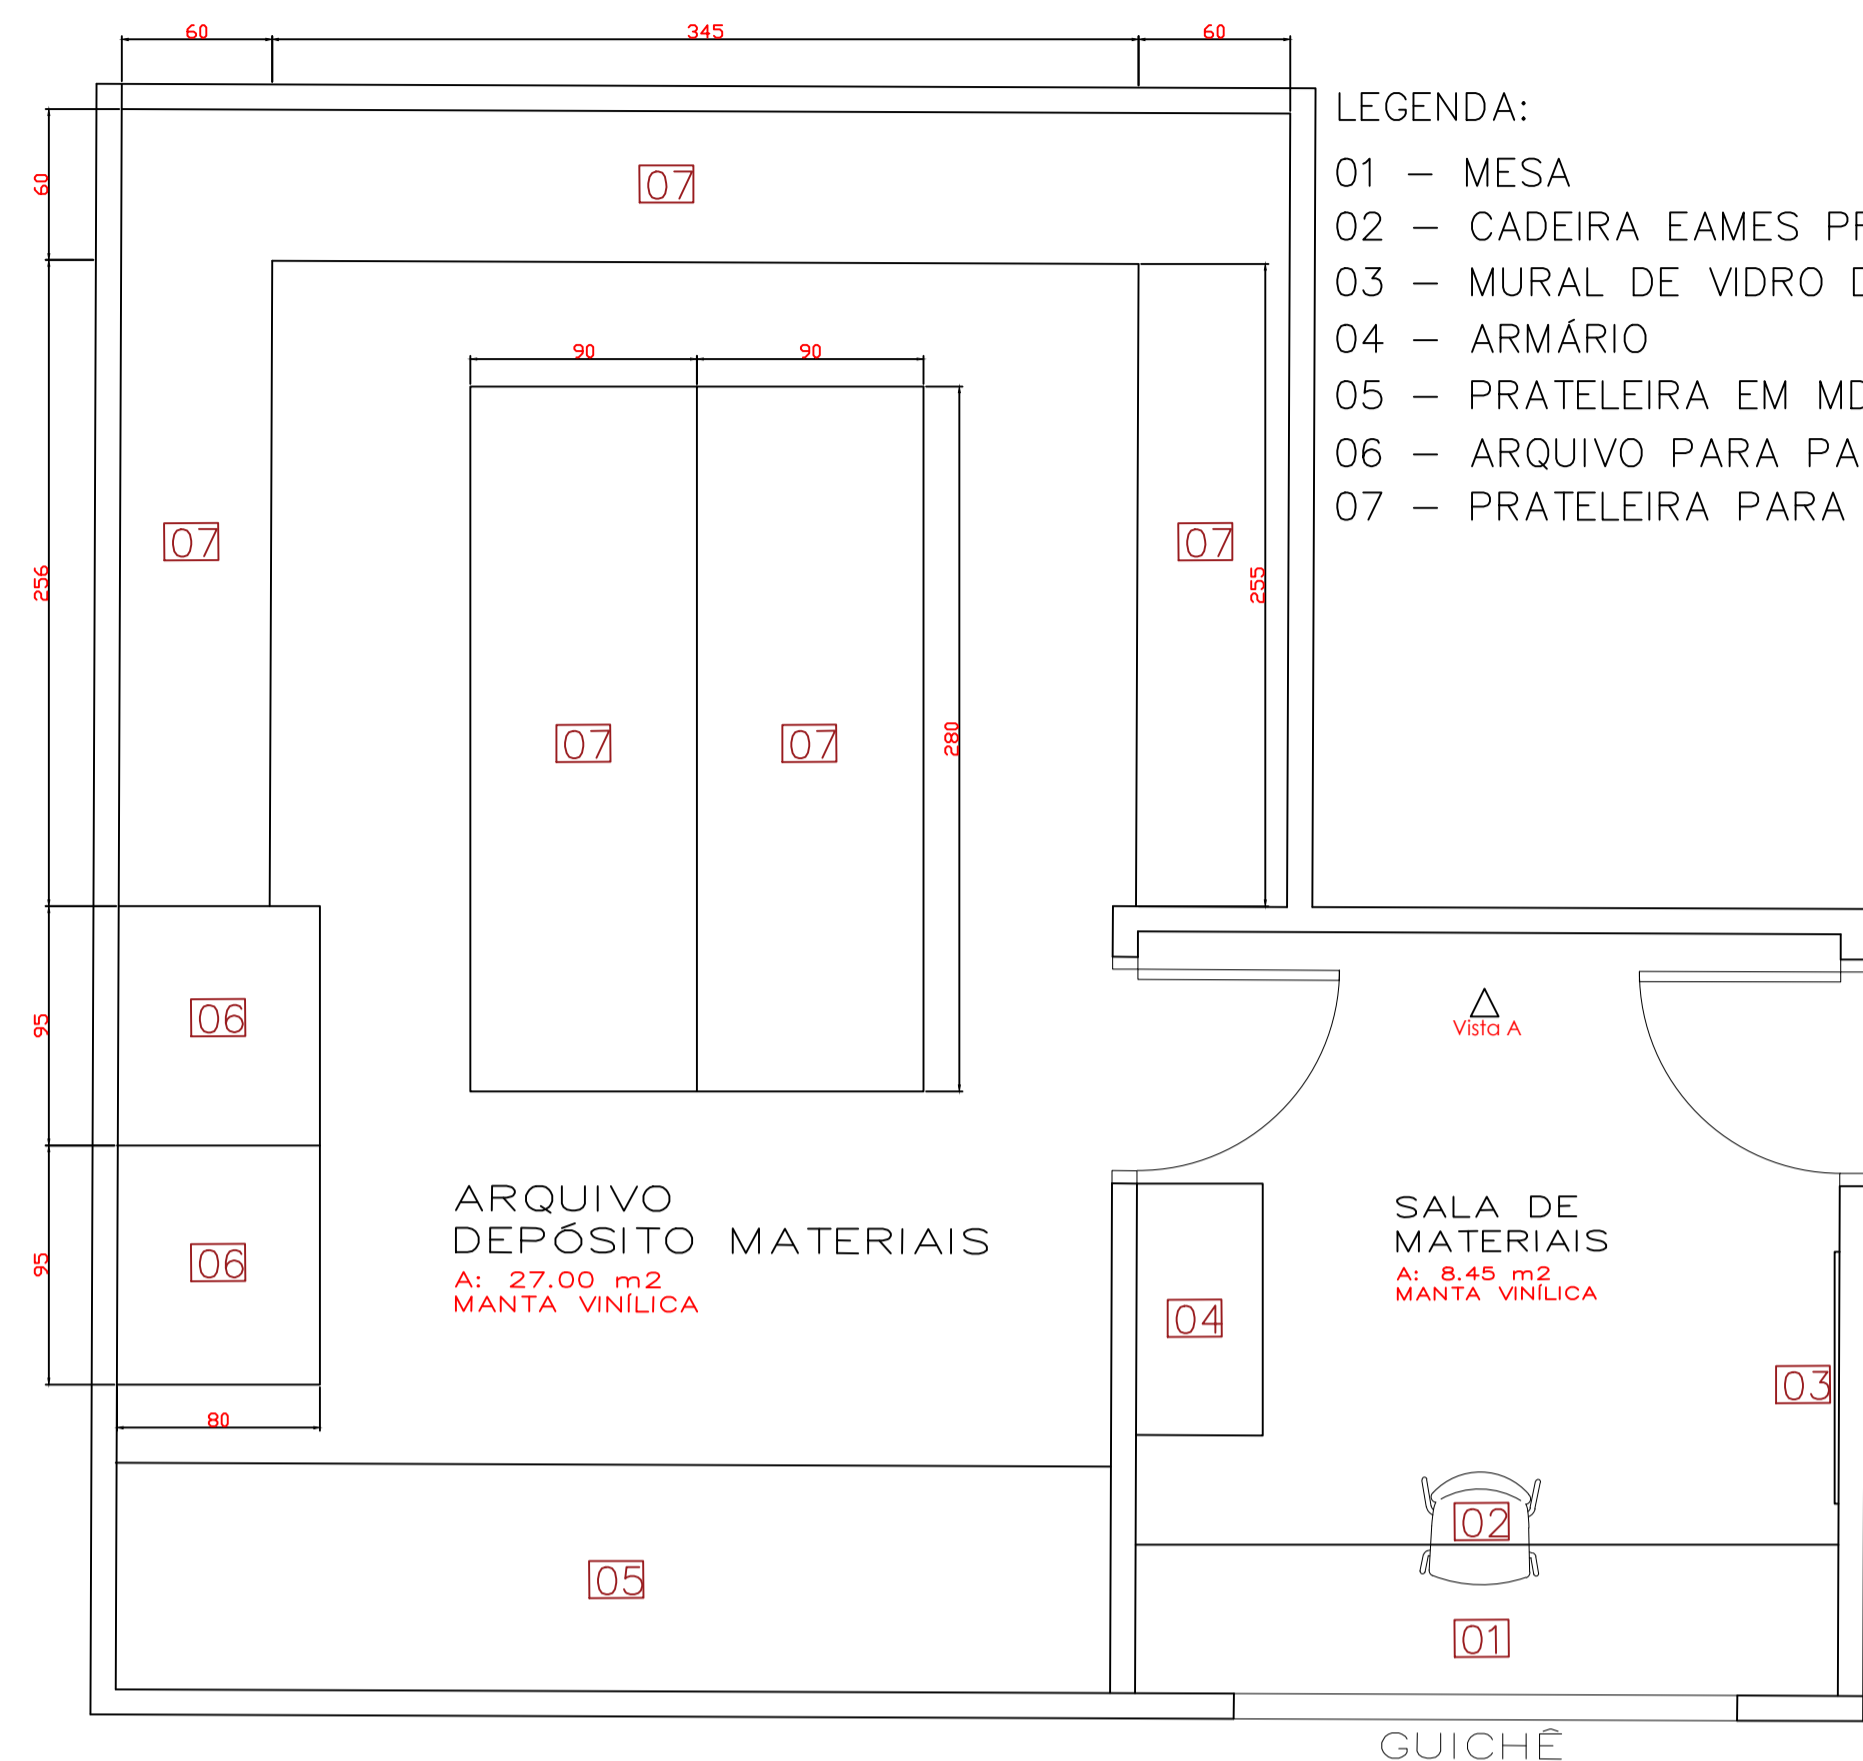











PLANTA LAYOUT
ESCALA:1:20

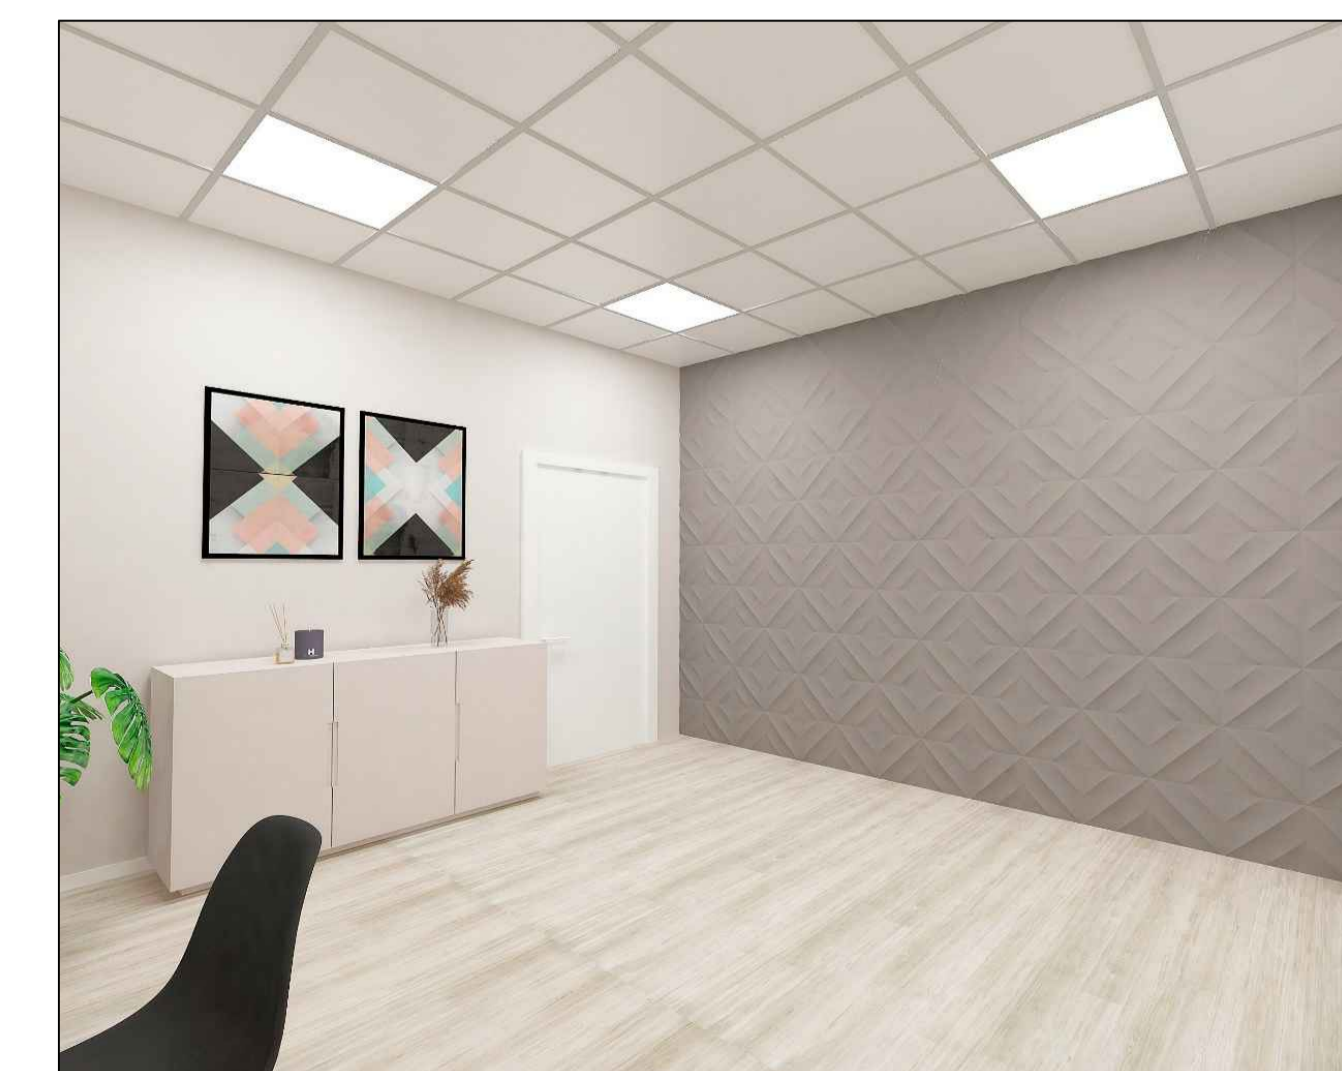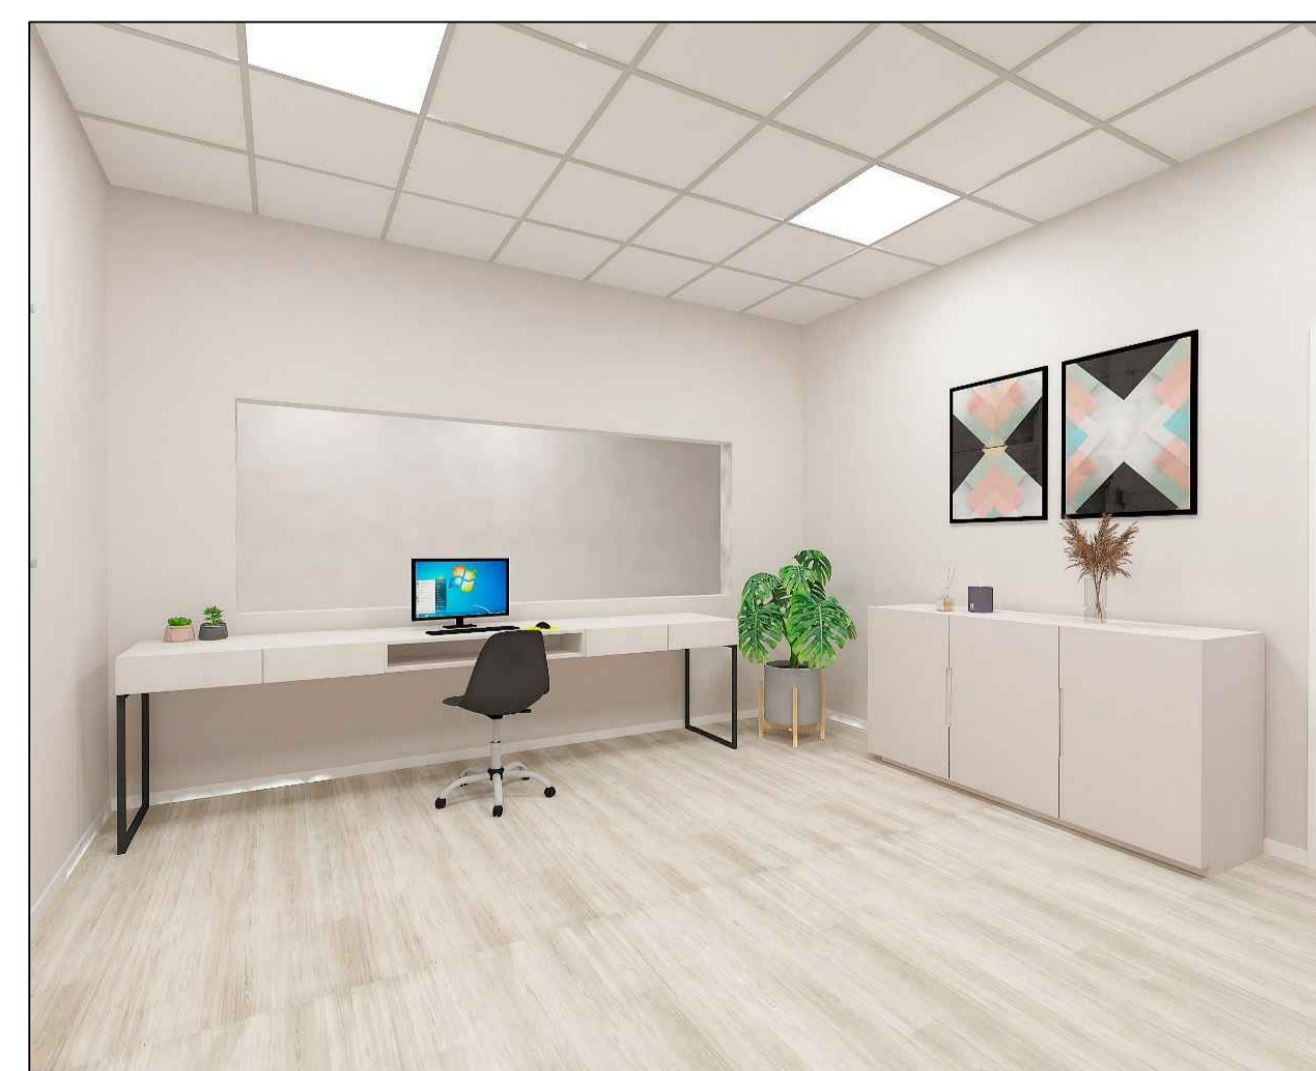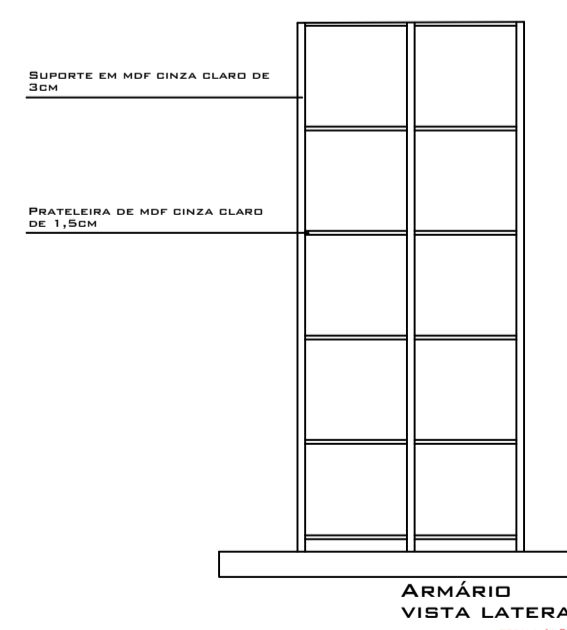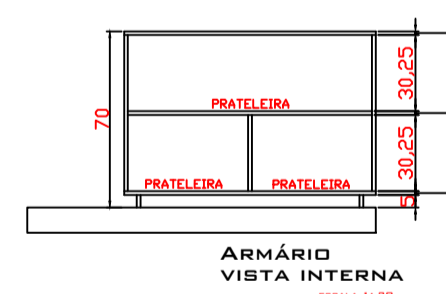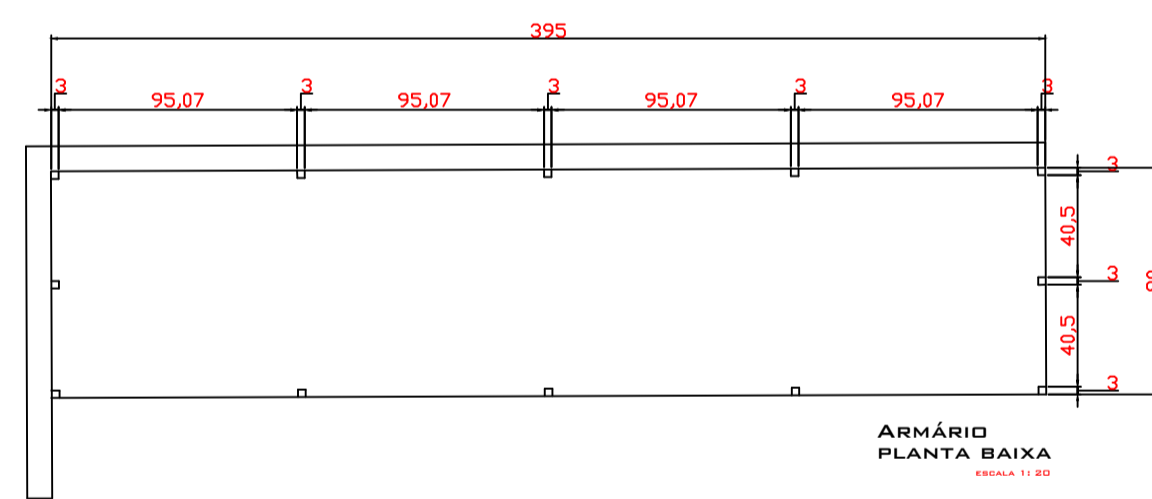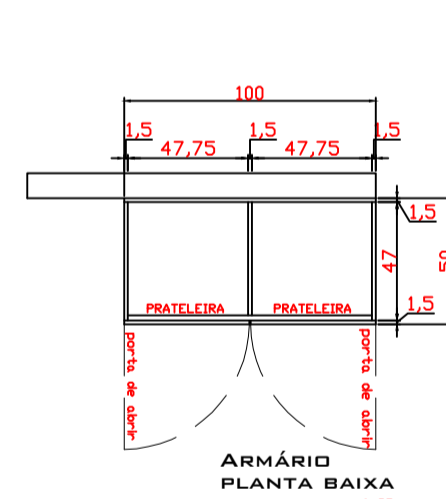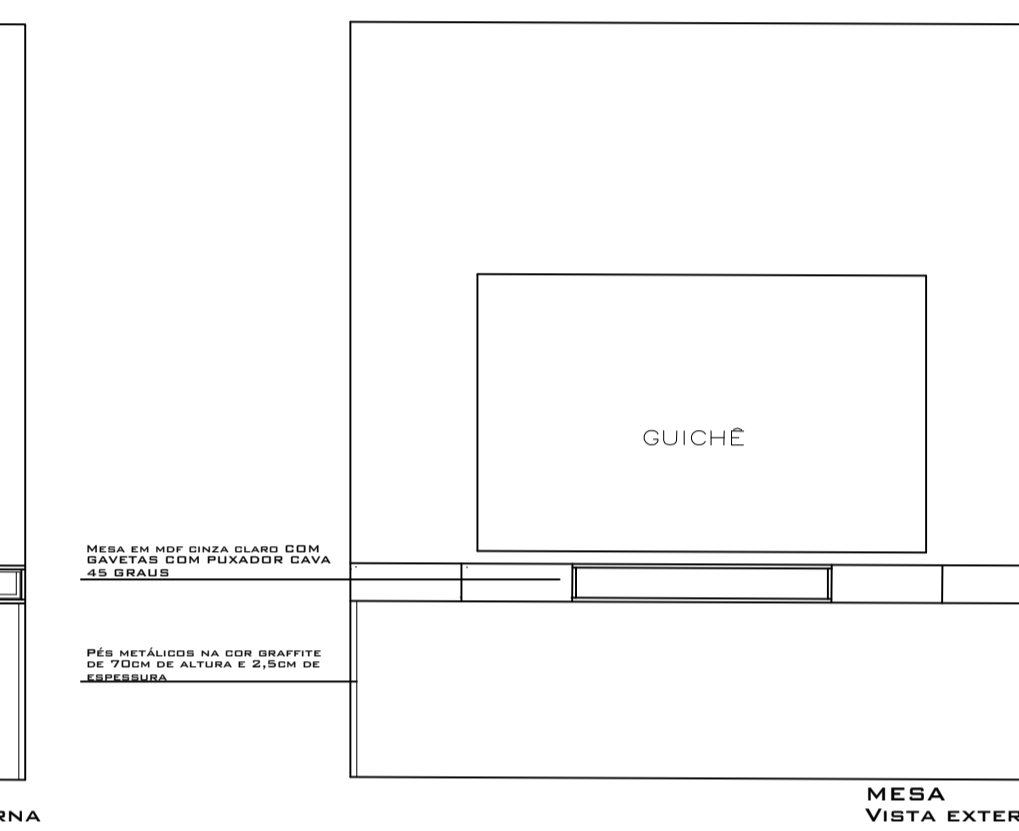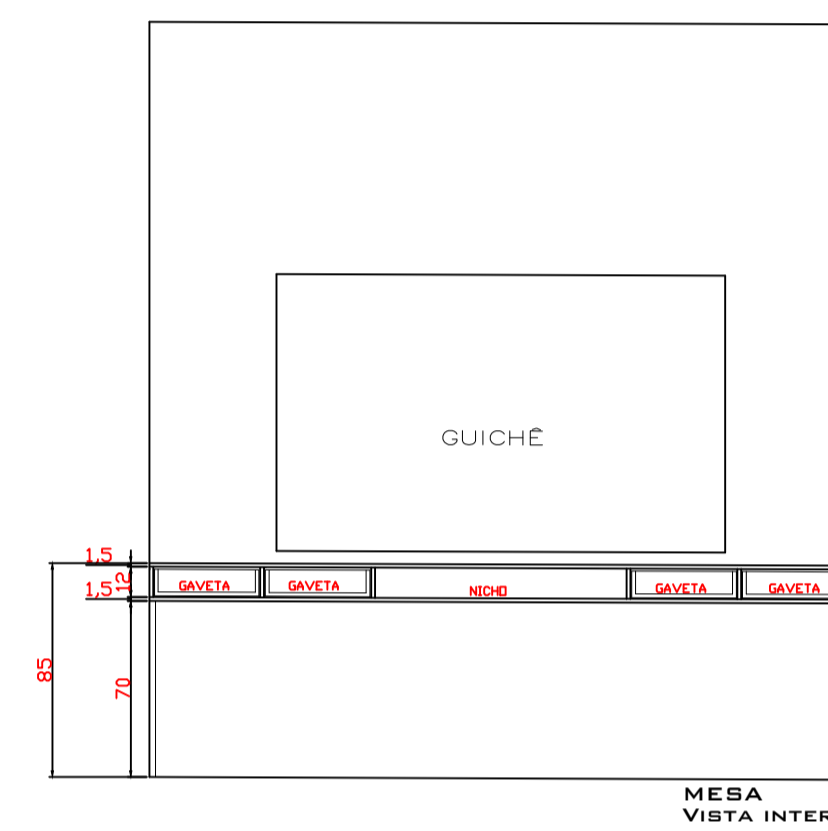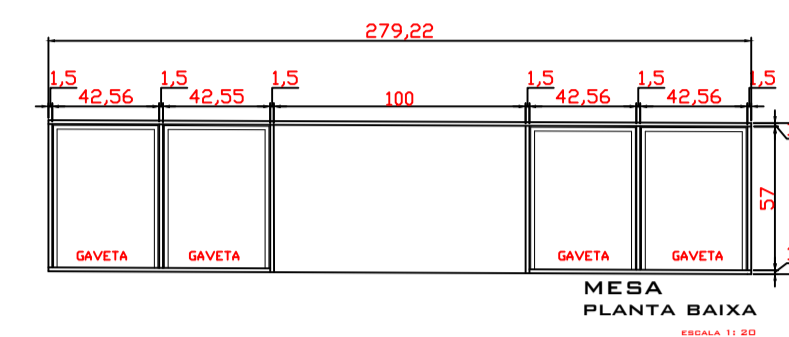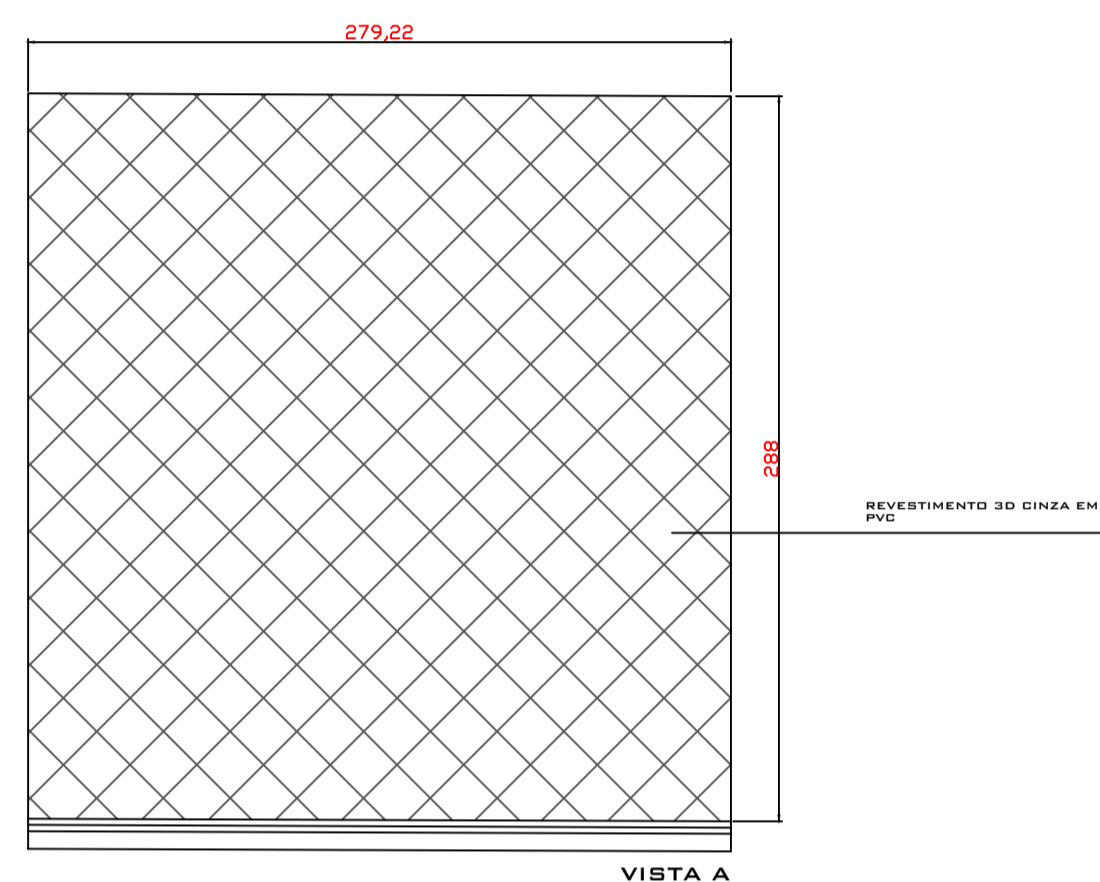


- LEGENDA:
- 01 - MESA
 - 02 - CADEIRA EAMES PRETA GIRATÓRIA COM RODINHAS
 - 03 - MURAL DE VIDRO DE 100CMX70CM
 - 04 - ARMÁRIO
 - 05 - PRATELEIRA EM MDF
 - 06 - ARQUIVO PARA PASTA SUSPENSA
 - 07 - PRATELEIRA PARA ARQUIVO

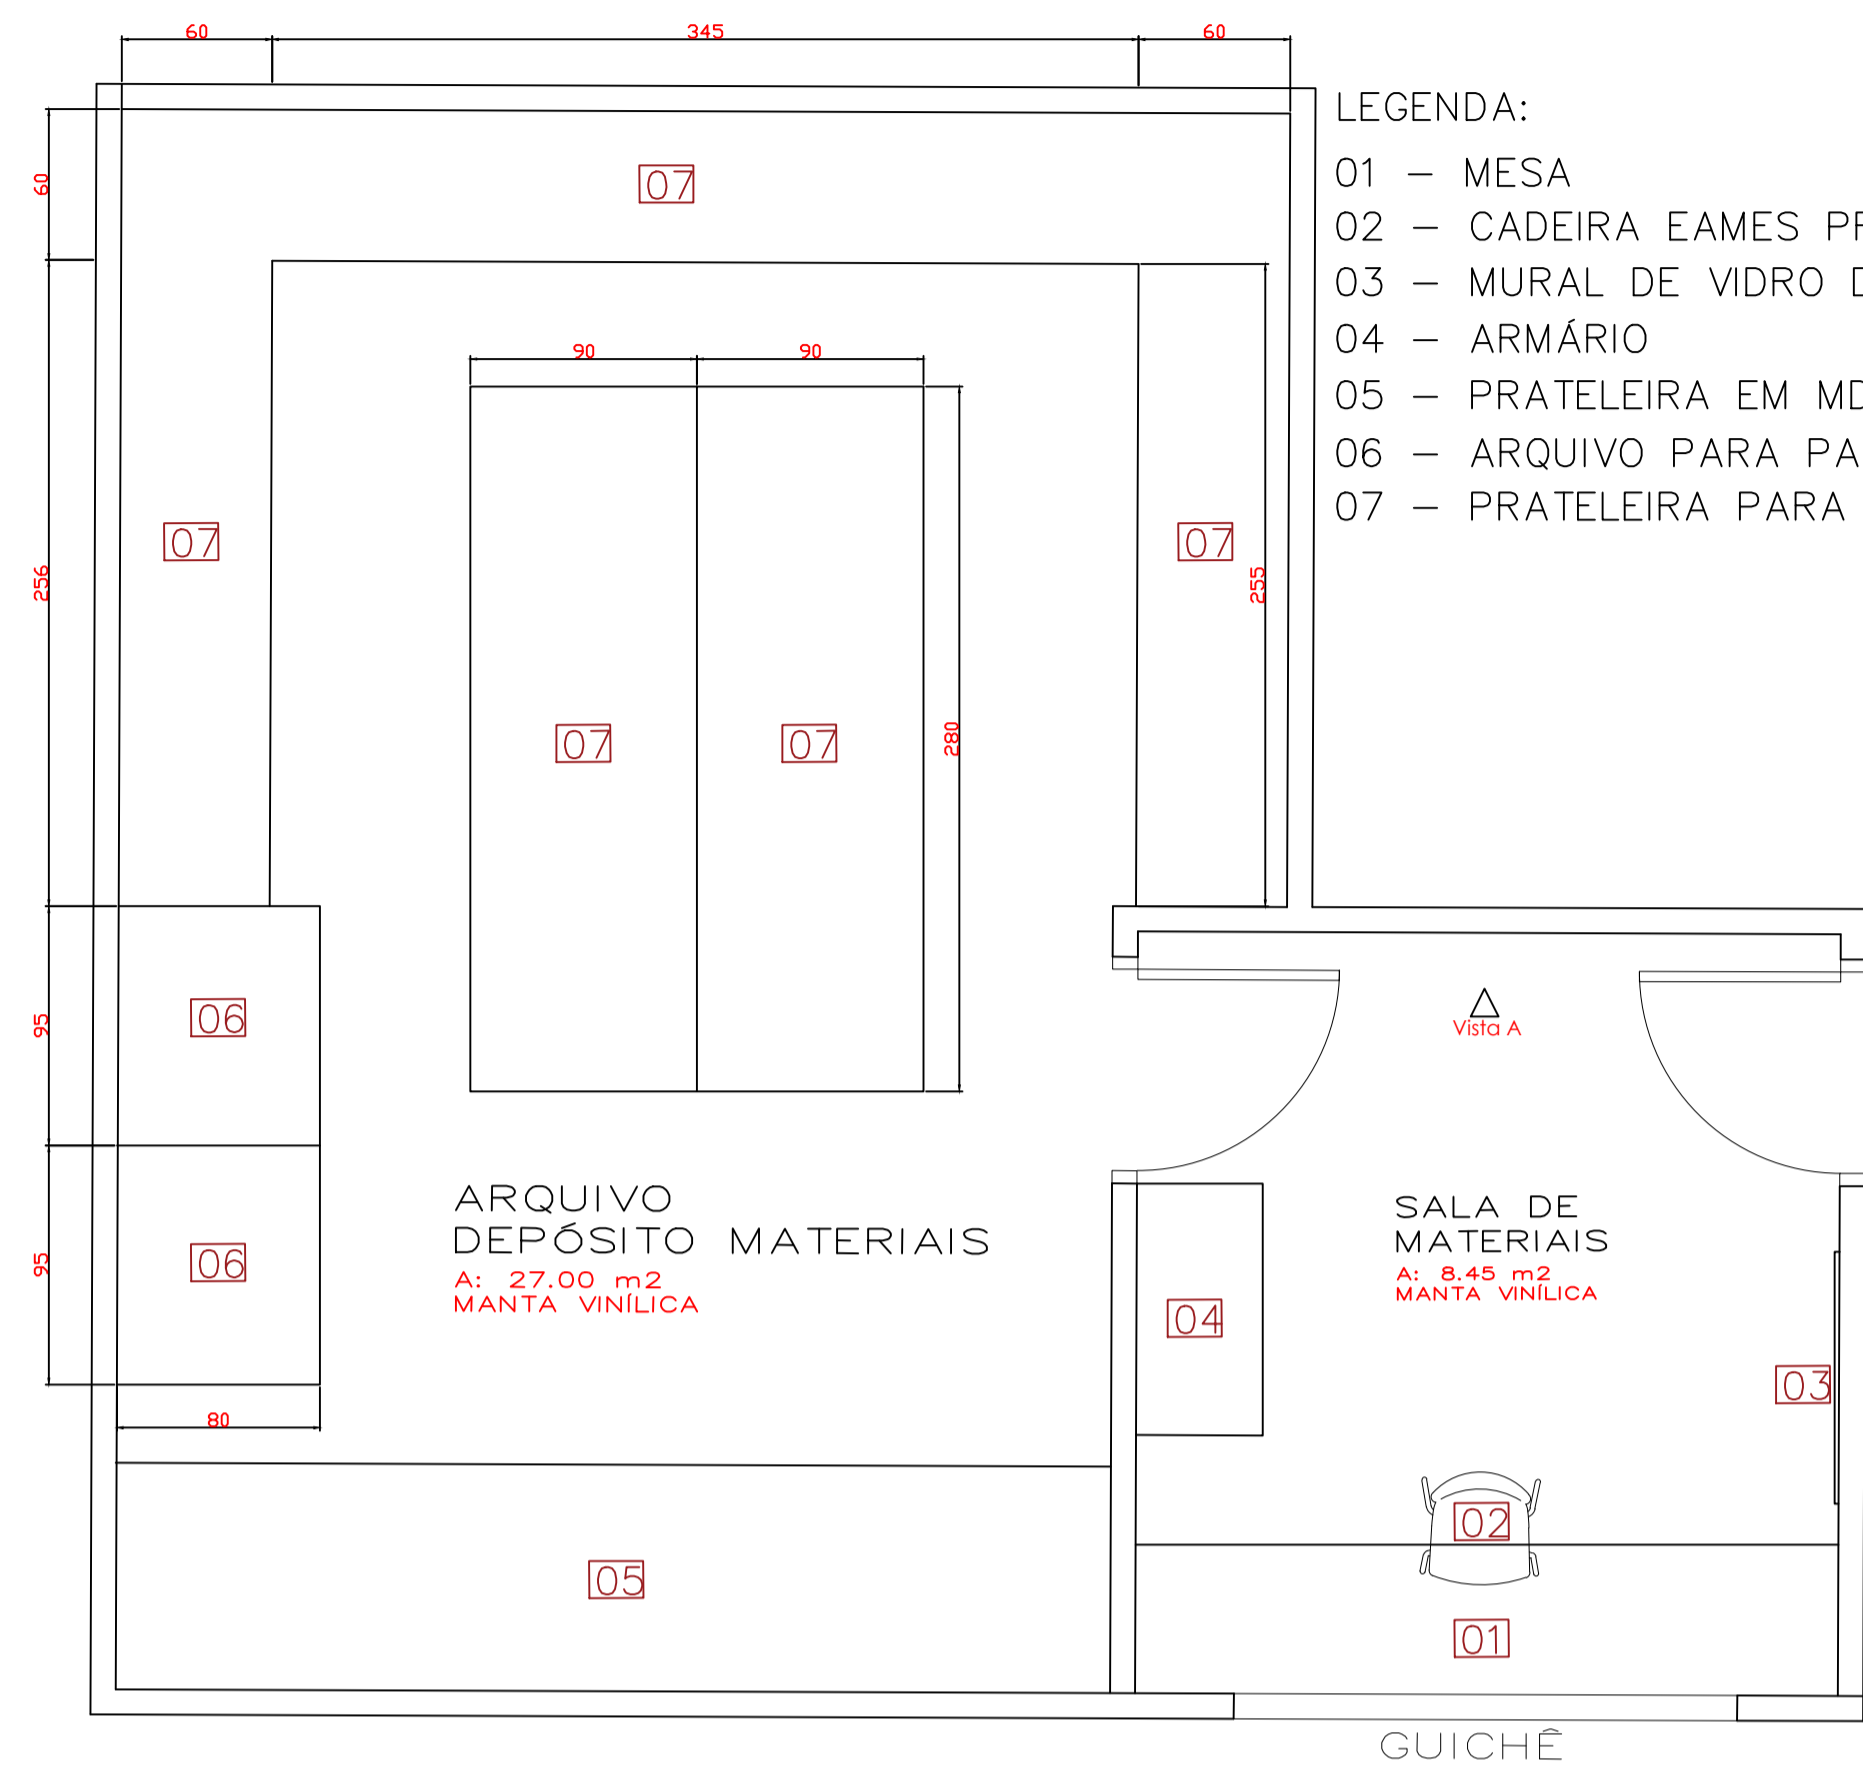





PLANTA LAYOUT
ESCALA: 1:20

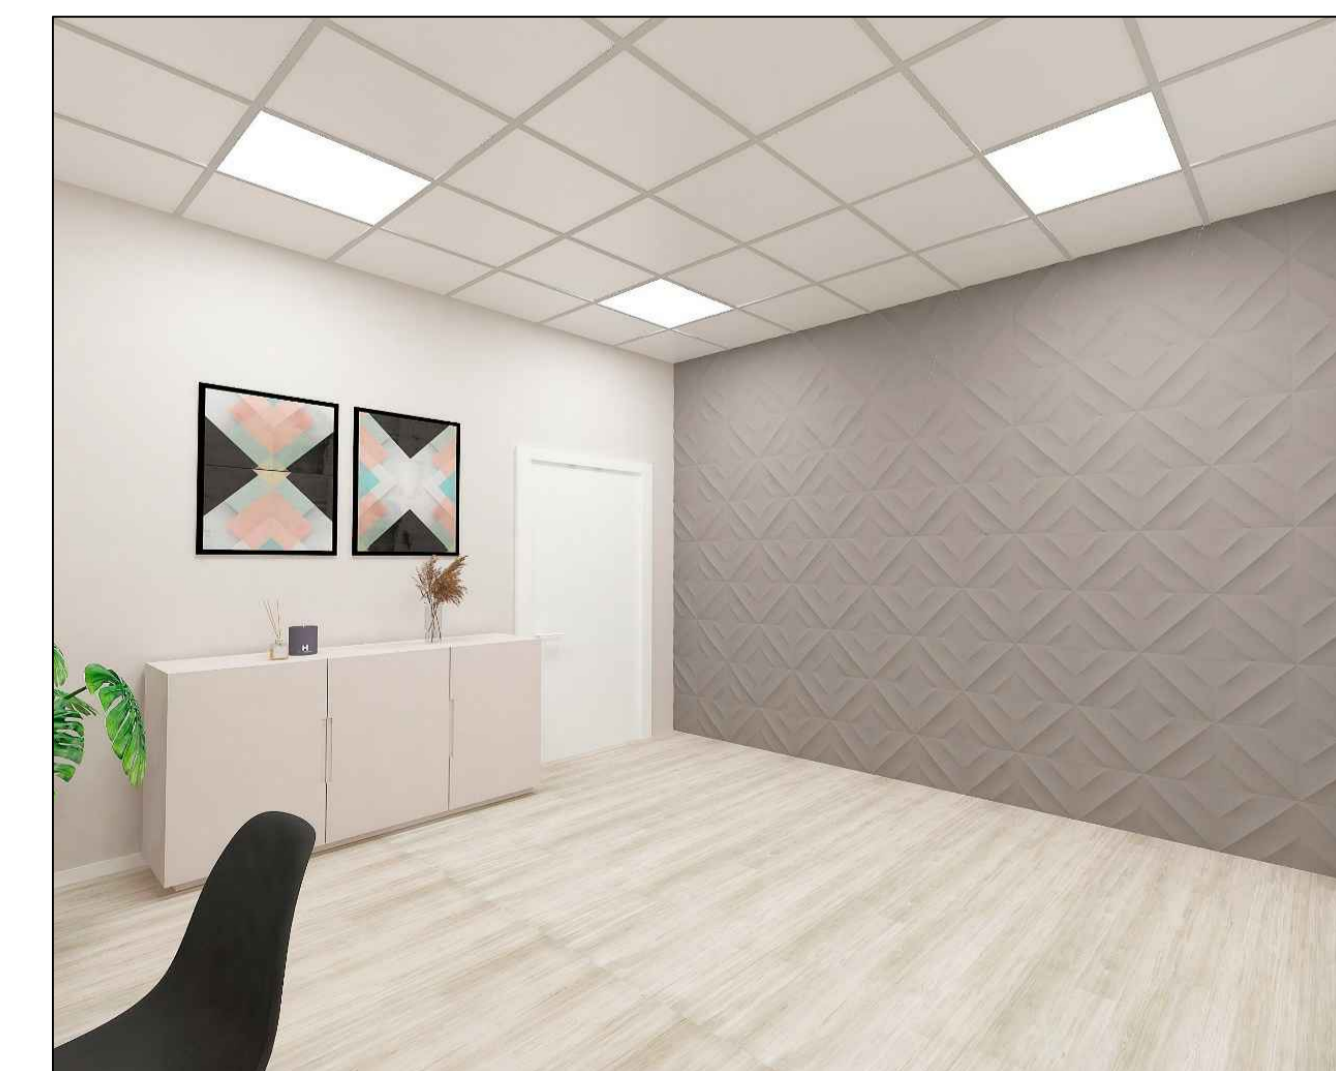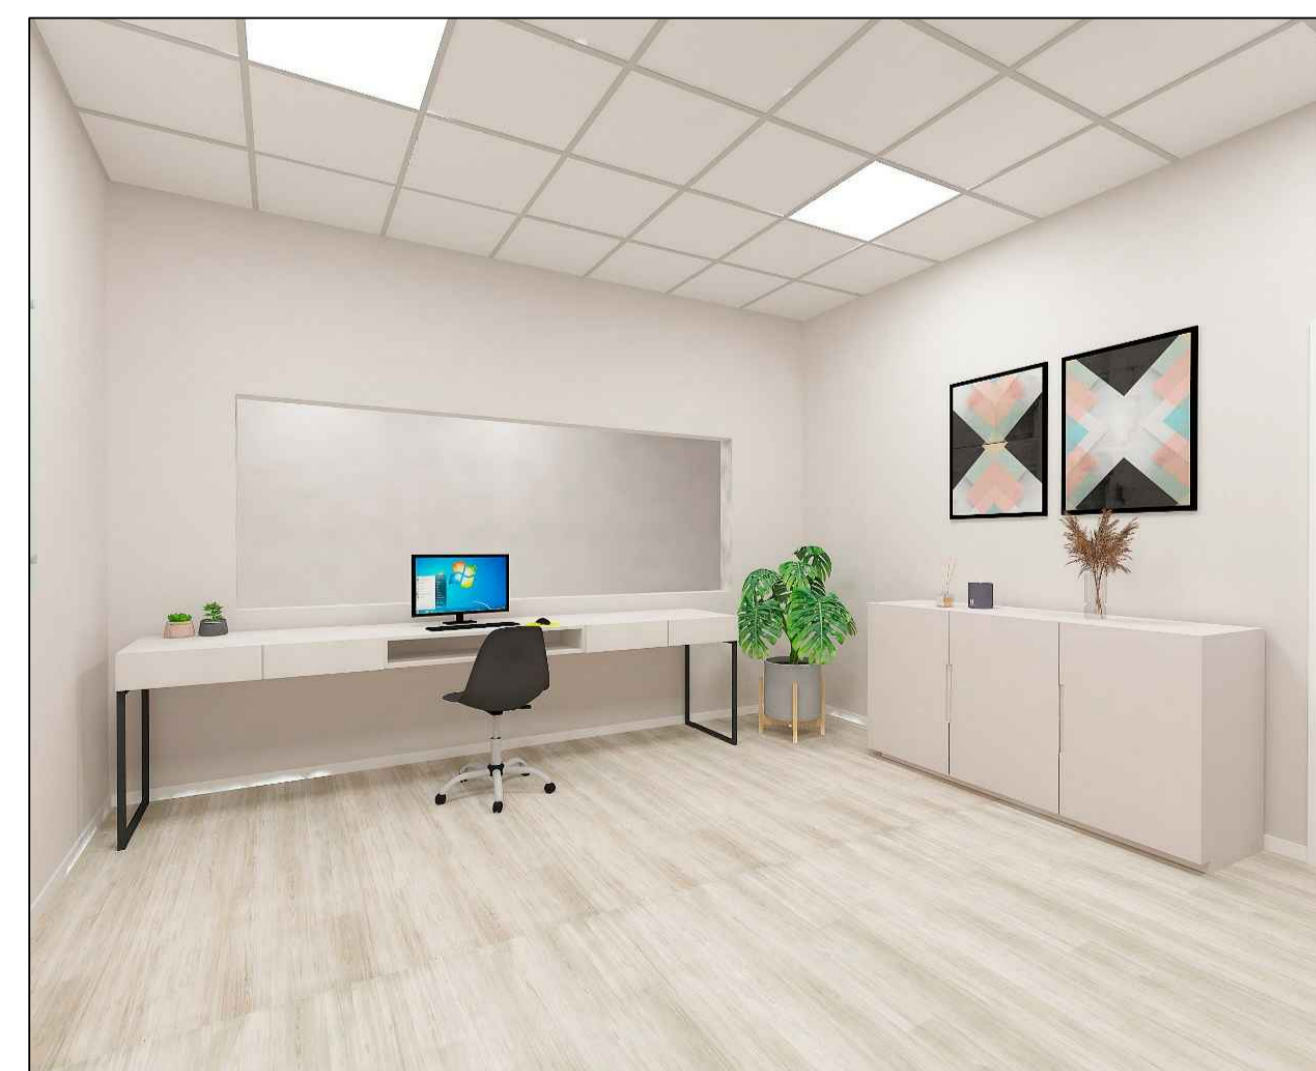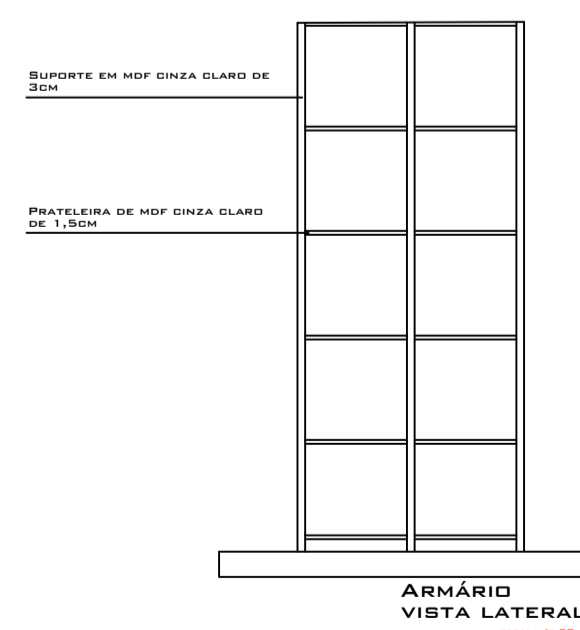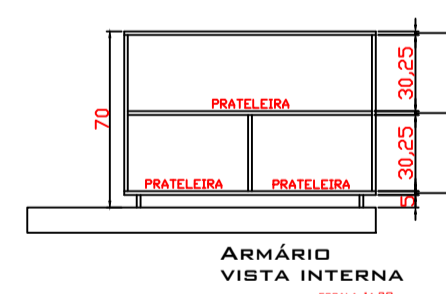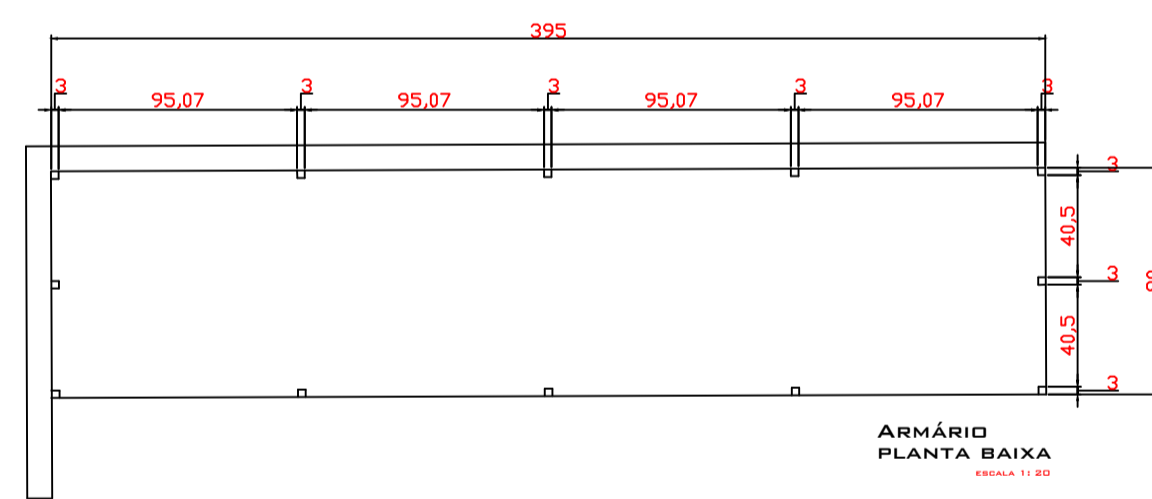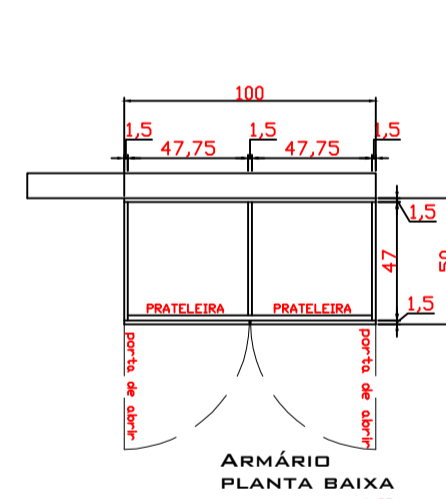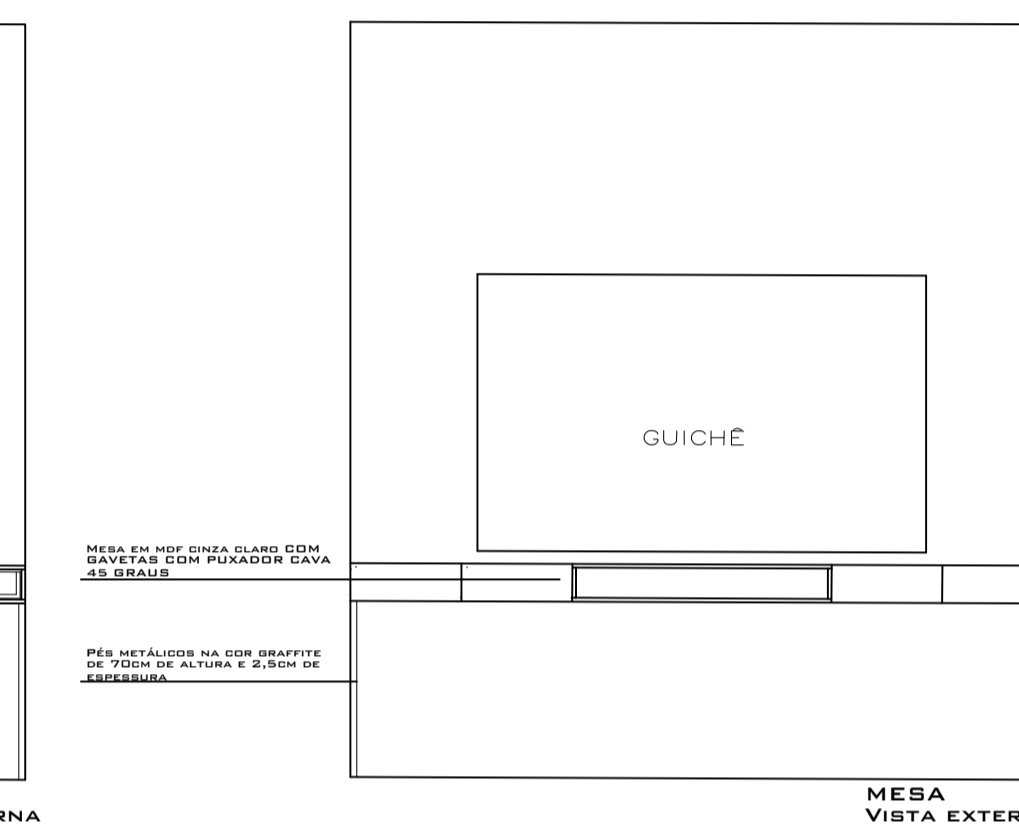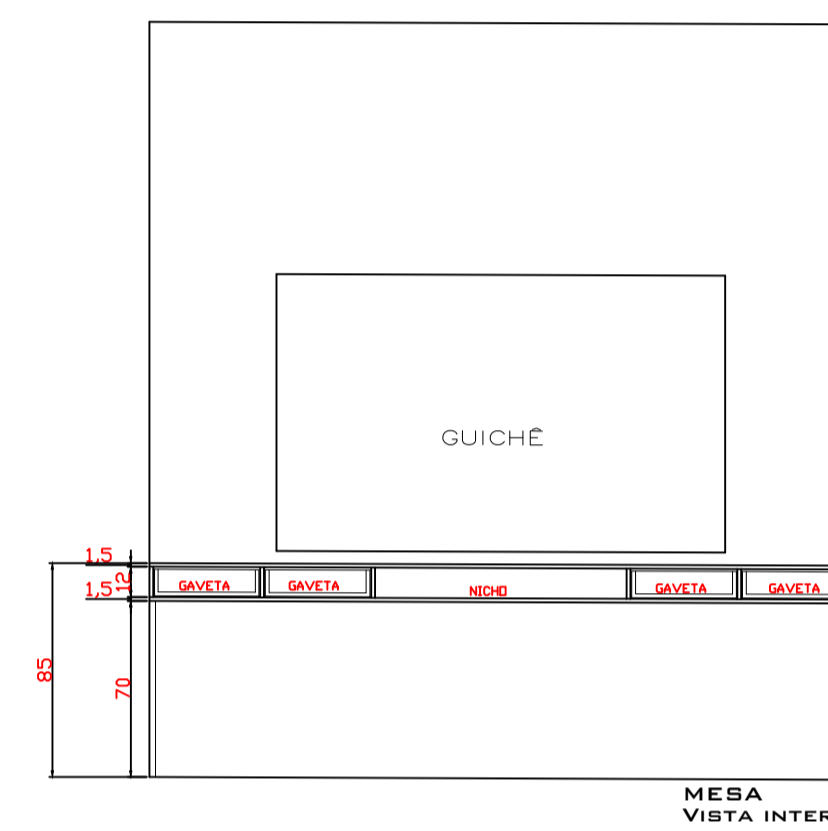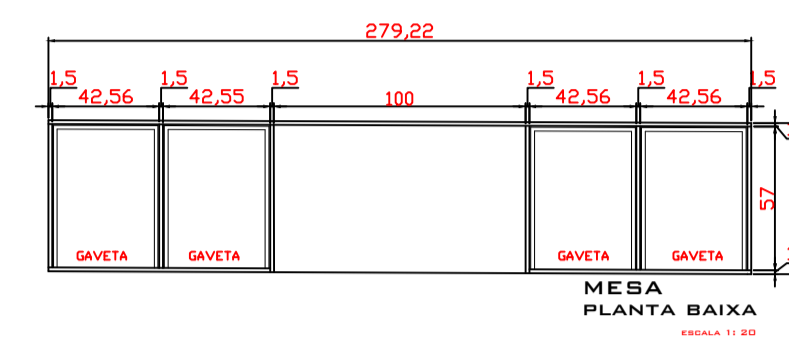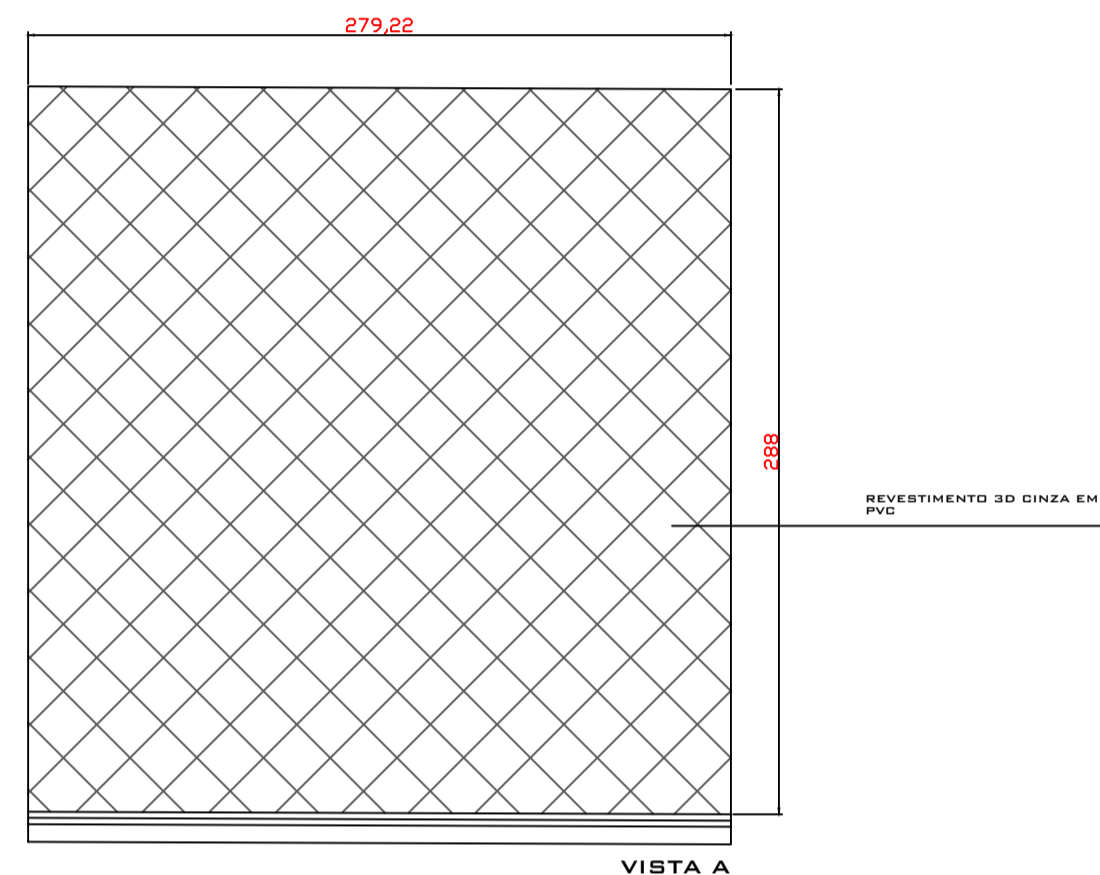


DETALHE SALA DE PLANEJAMENTO

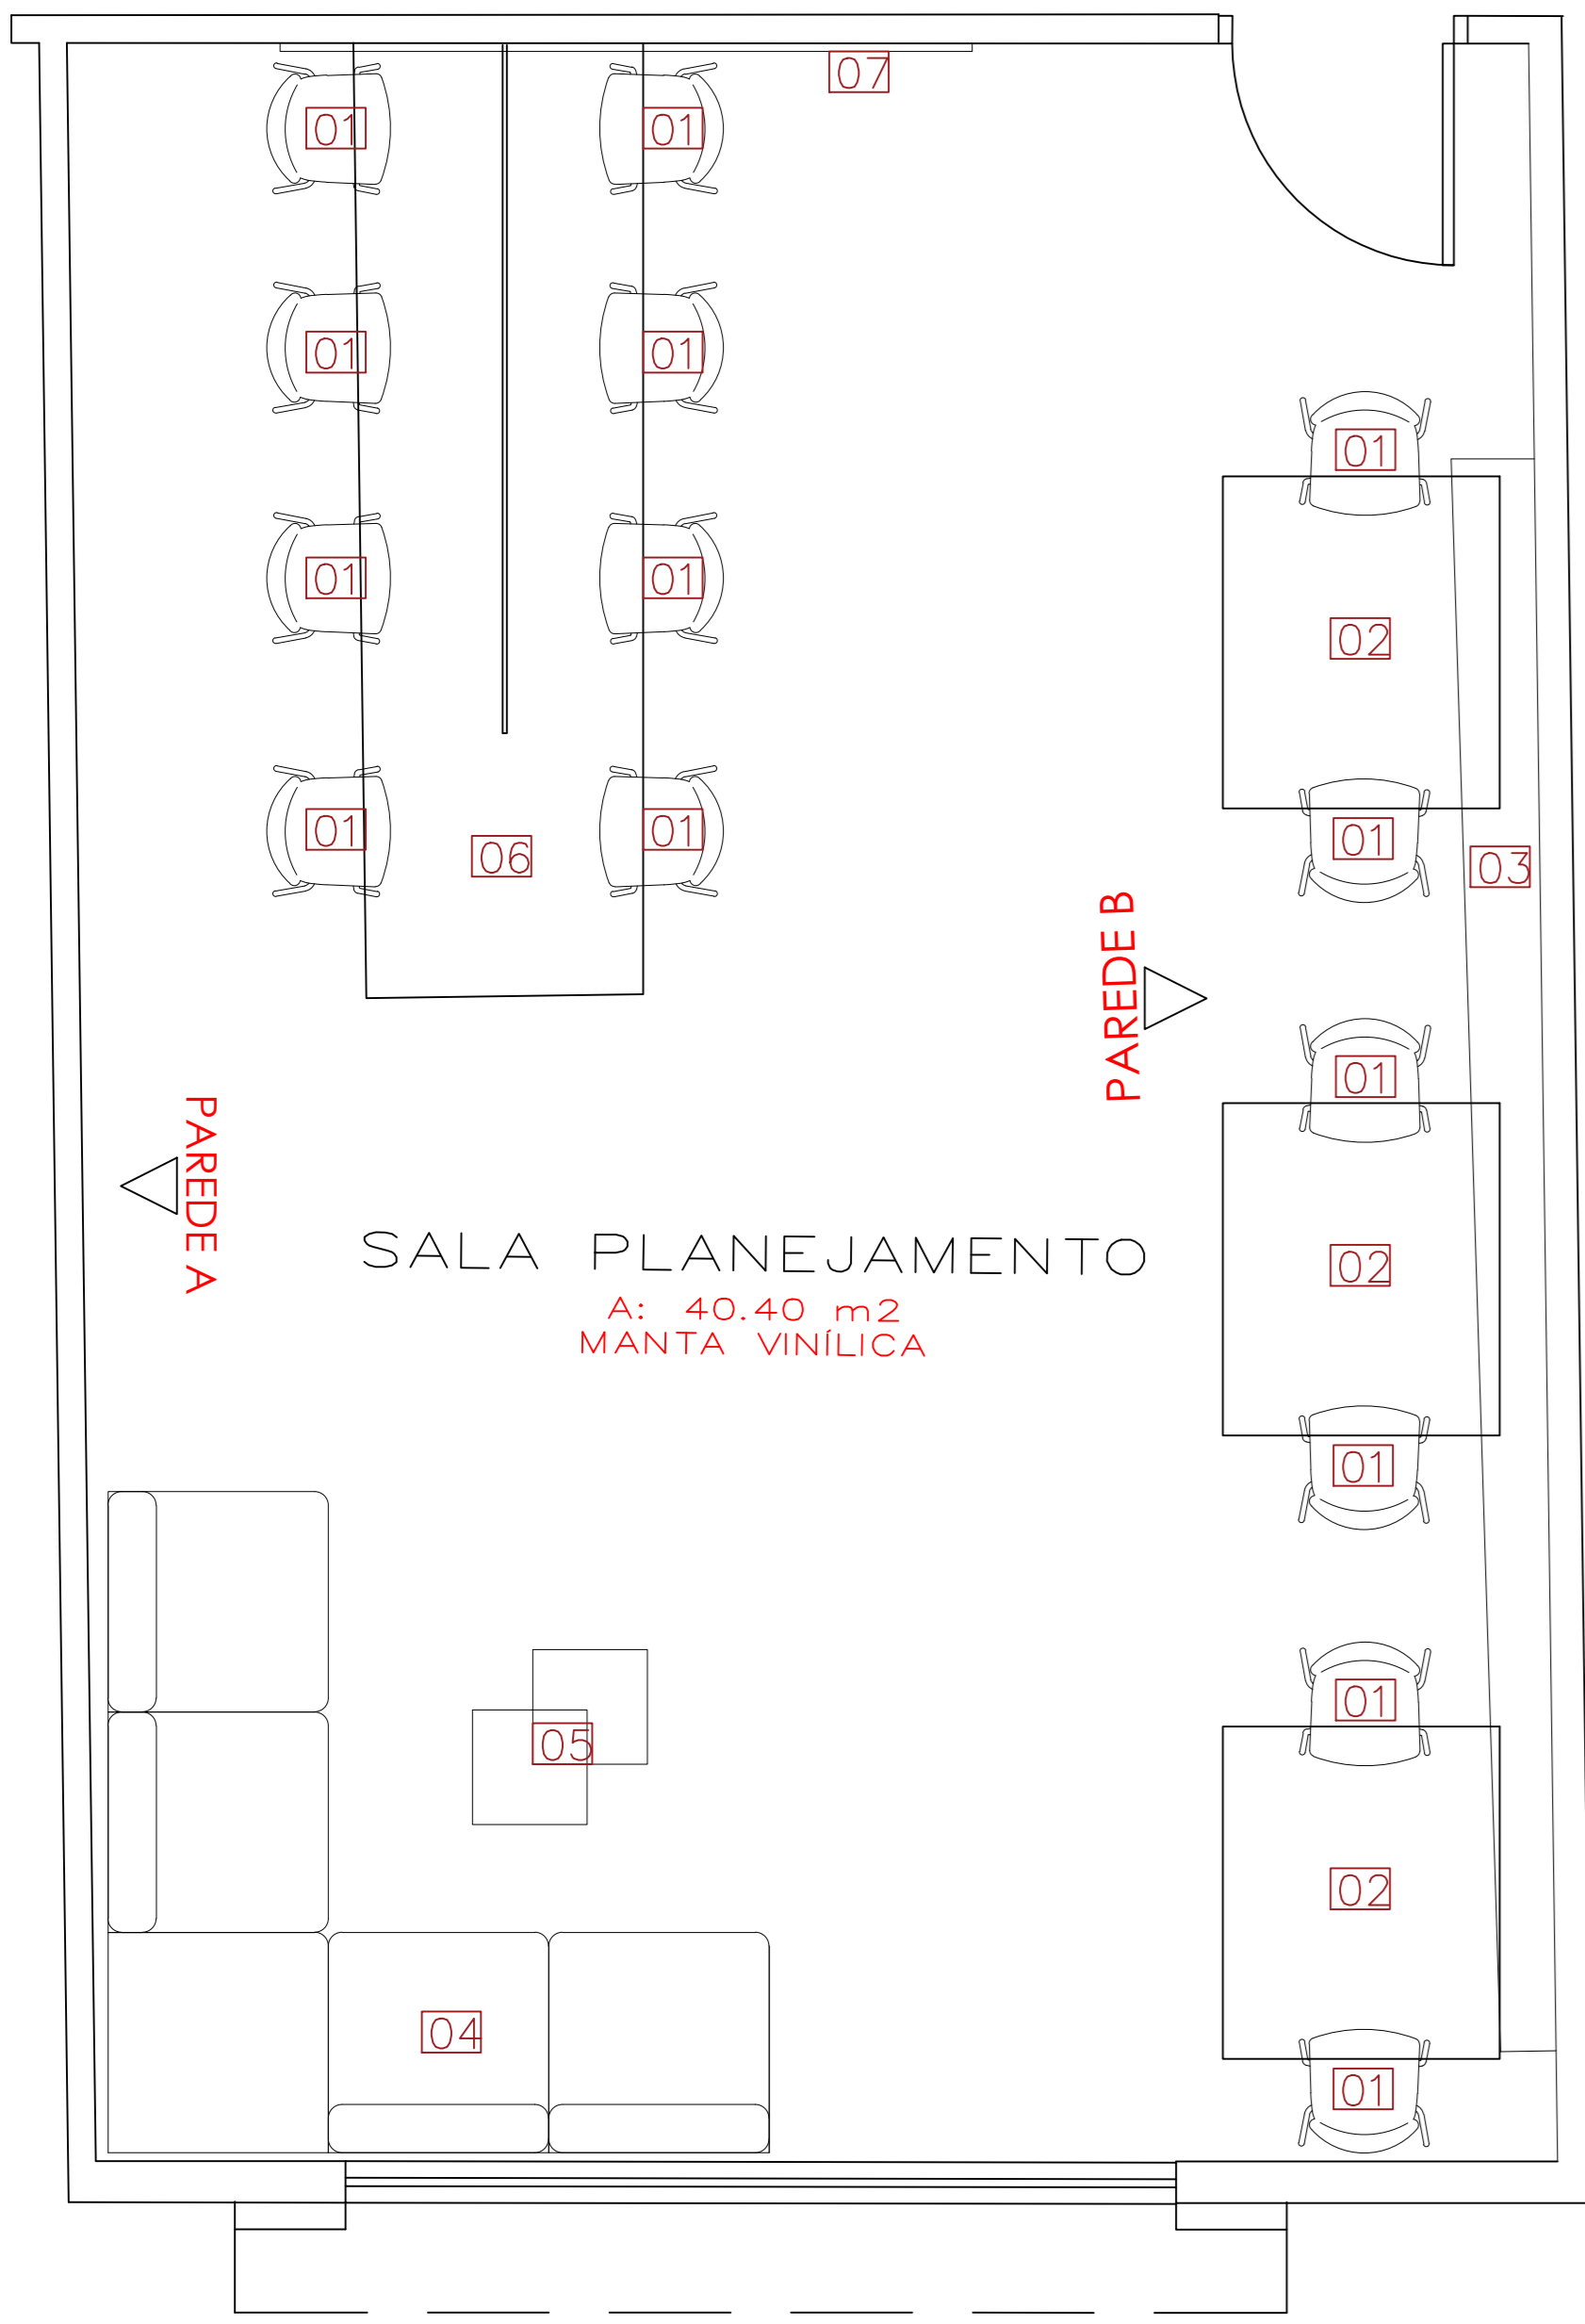


- LEGENDA:
- 01 - CADEIRA ALLEGRA NA COR LARANJA
 - 02 - MESAS PARA 2
 - 03 - PRATELEIRA FIXADA COM PERFIL METÁLICO DE 2,5C
 - 04 - SOFÁ DE CANTO
 - 05 - MESA DE CENTRO
 - 06 - MESA COM DIVISÓRIA PARA USO EM GRUPO
 - 07 - MURAL DE VIDRO PADRÃO 120X250CM

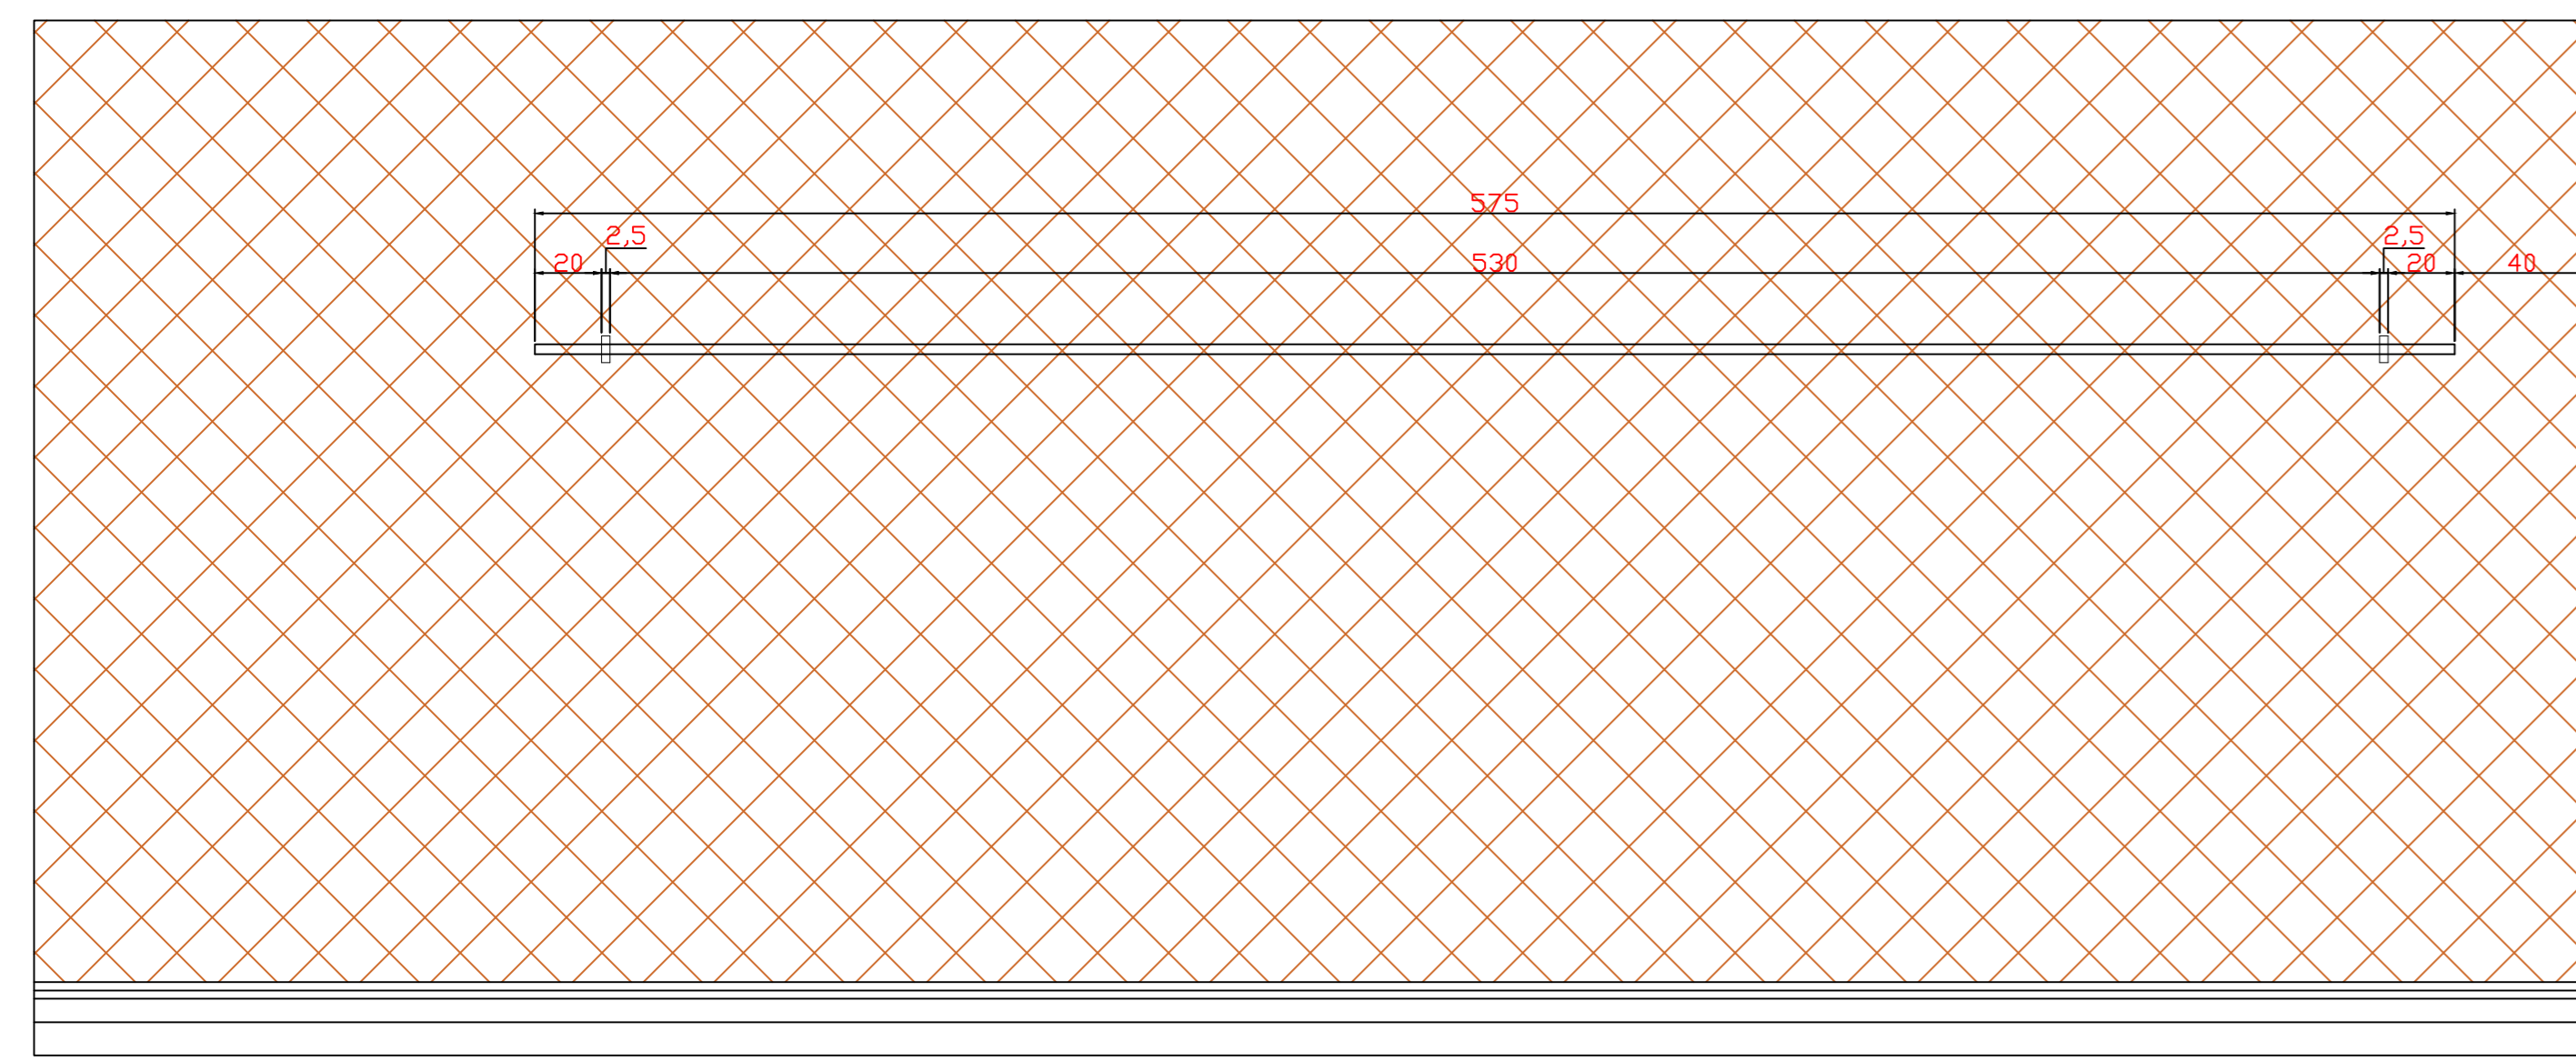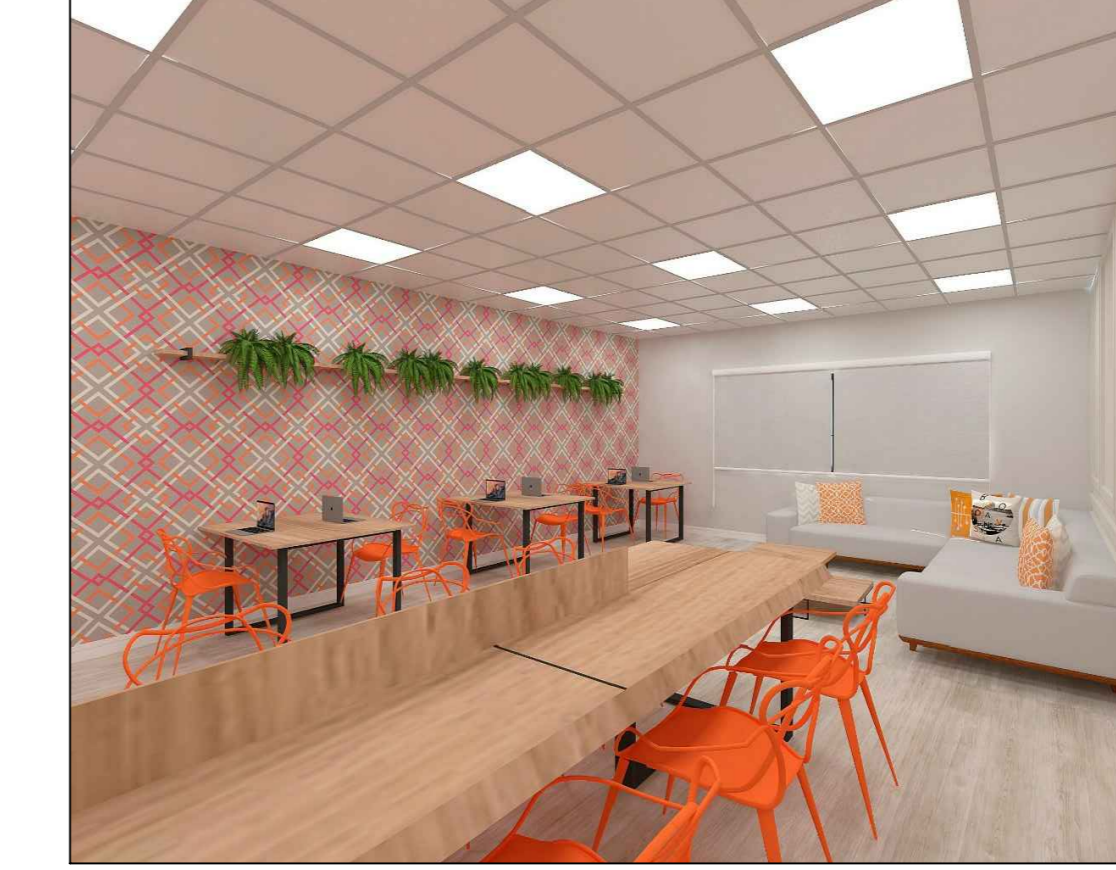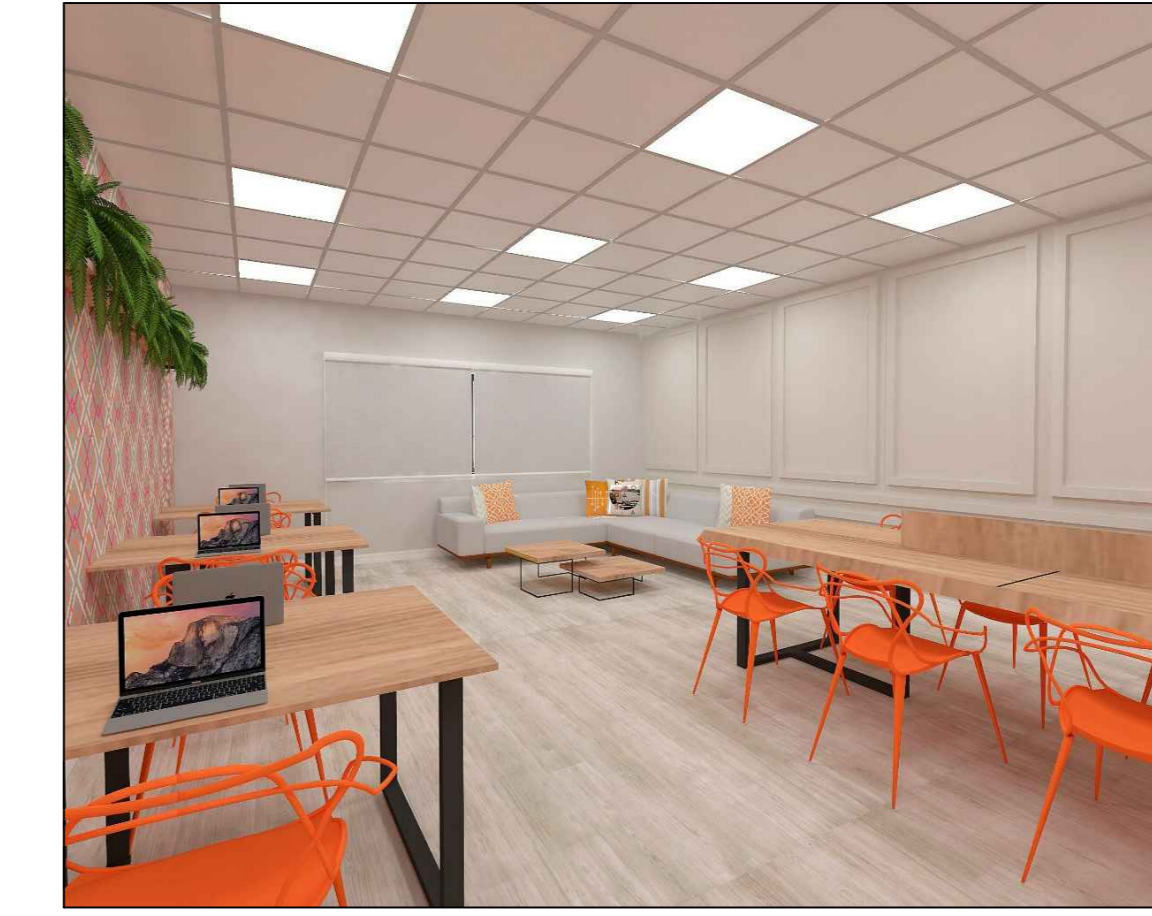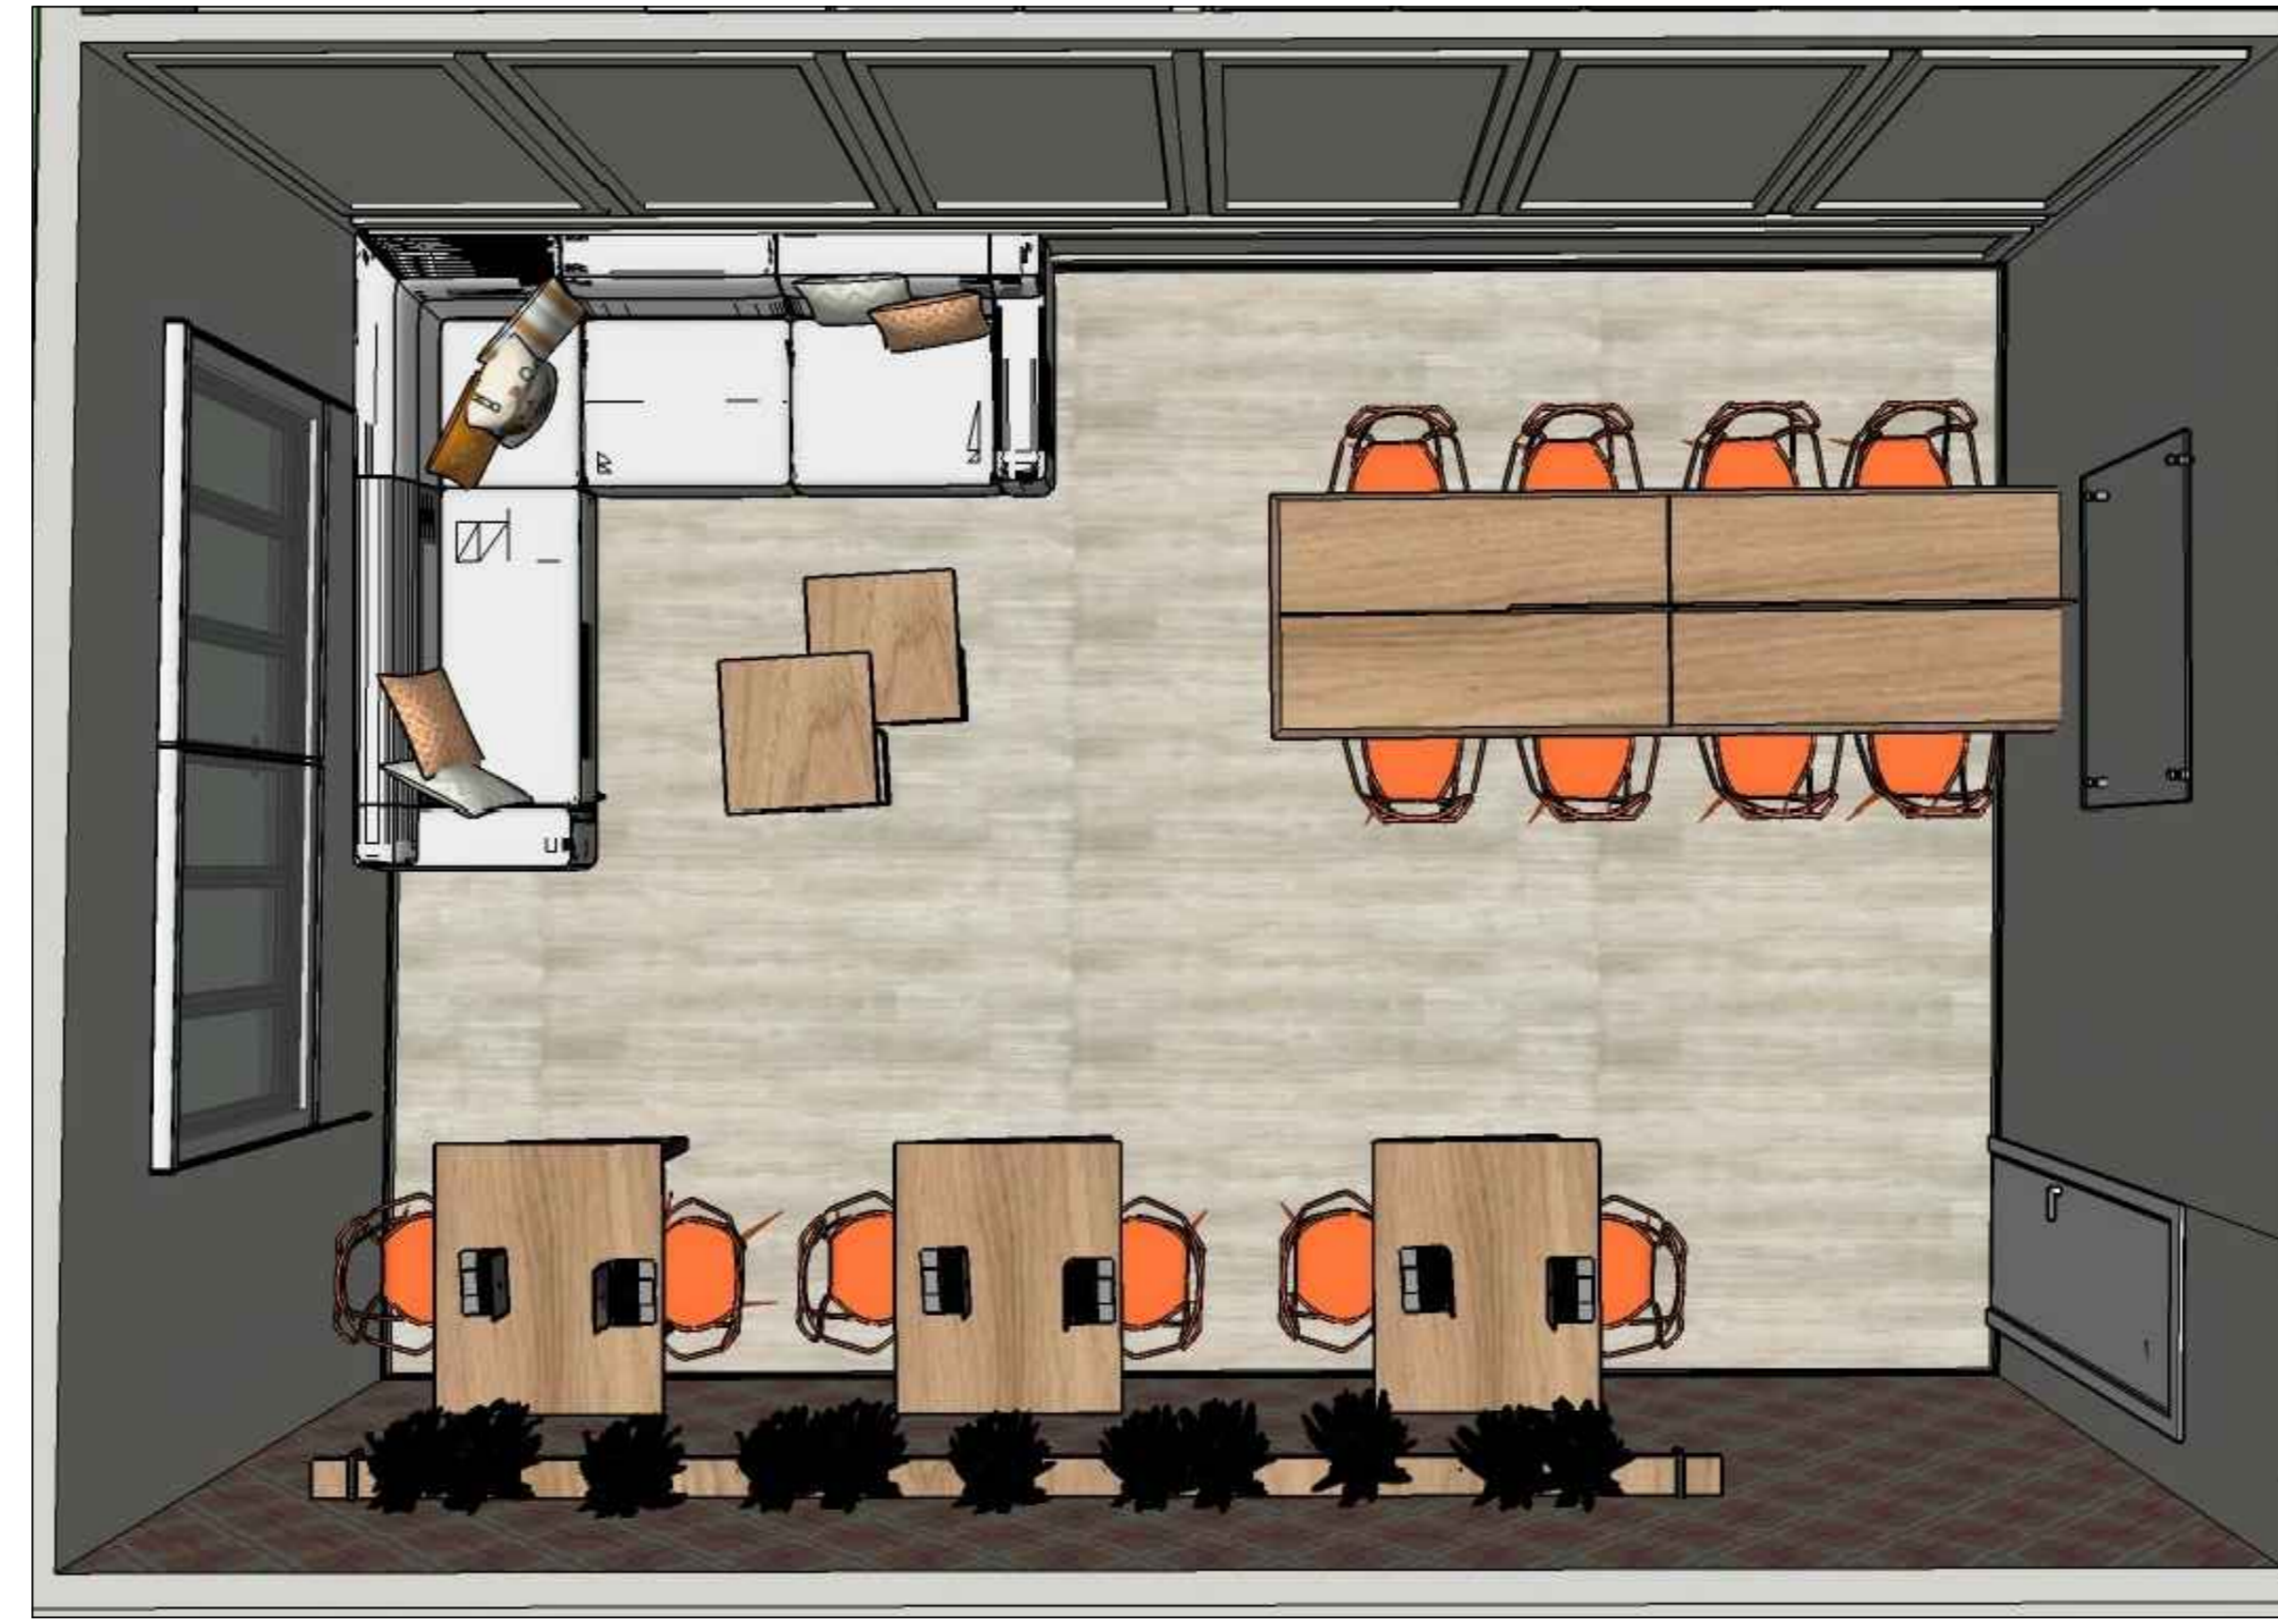


PAPEL DE PAREDE -PAREDE B

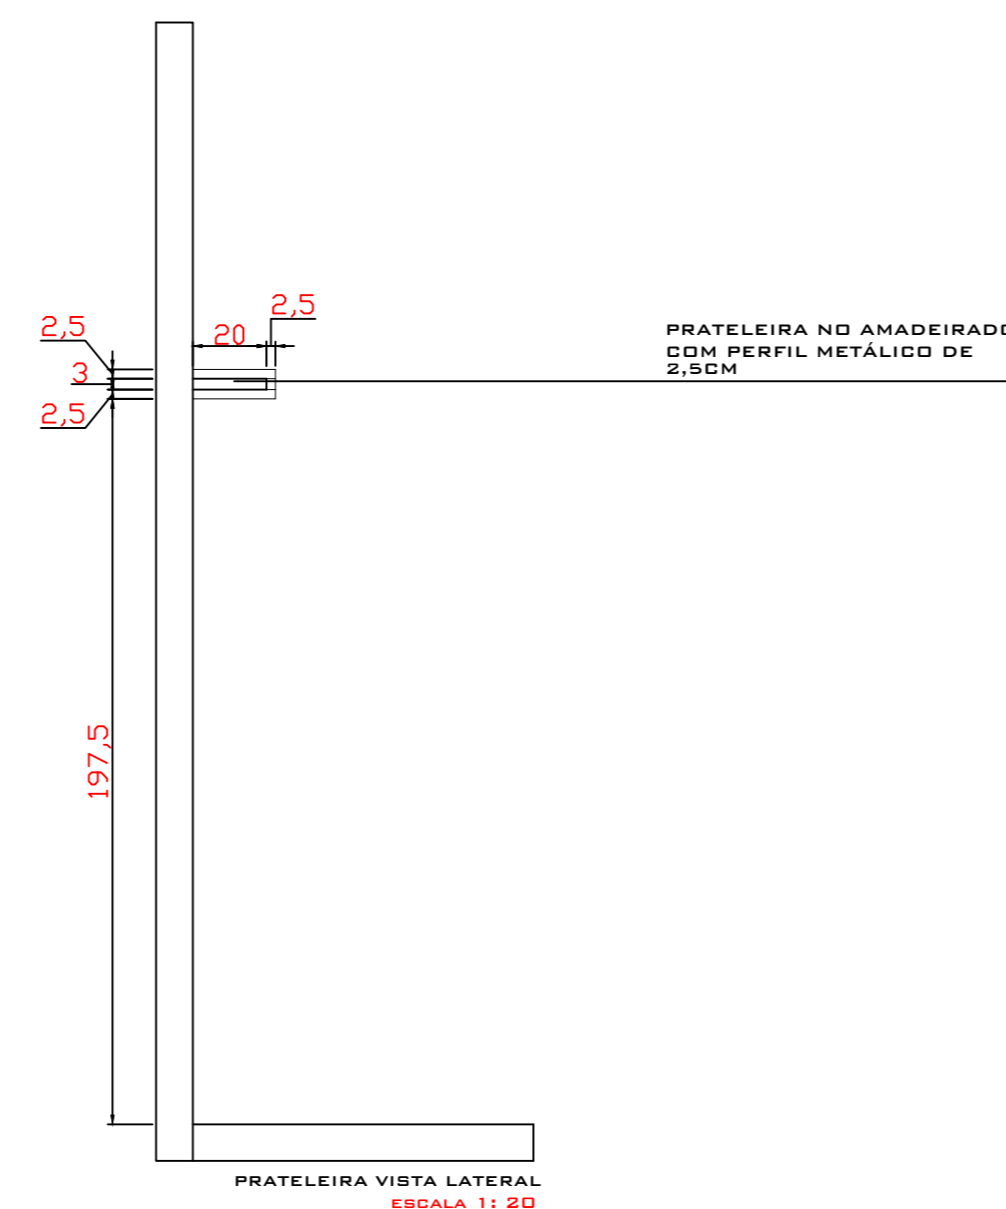


PRATELEIRA VISTA LATERAL
ESCALA 1:20

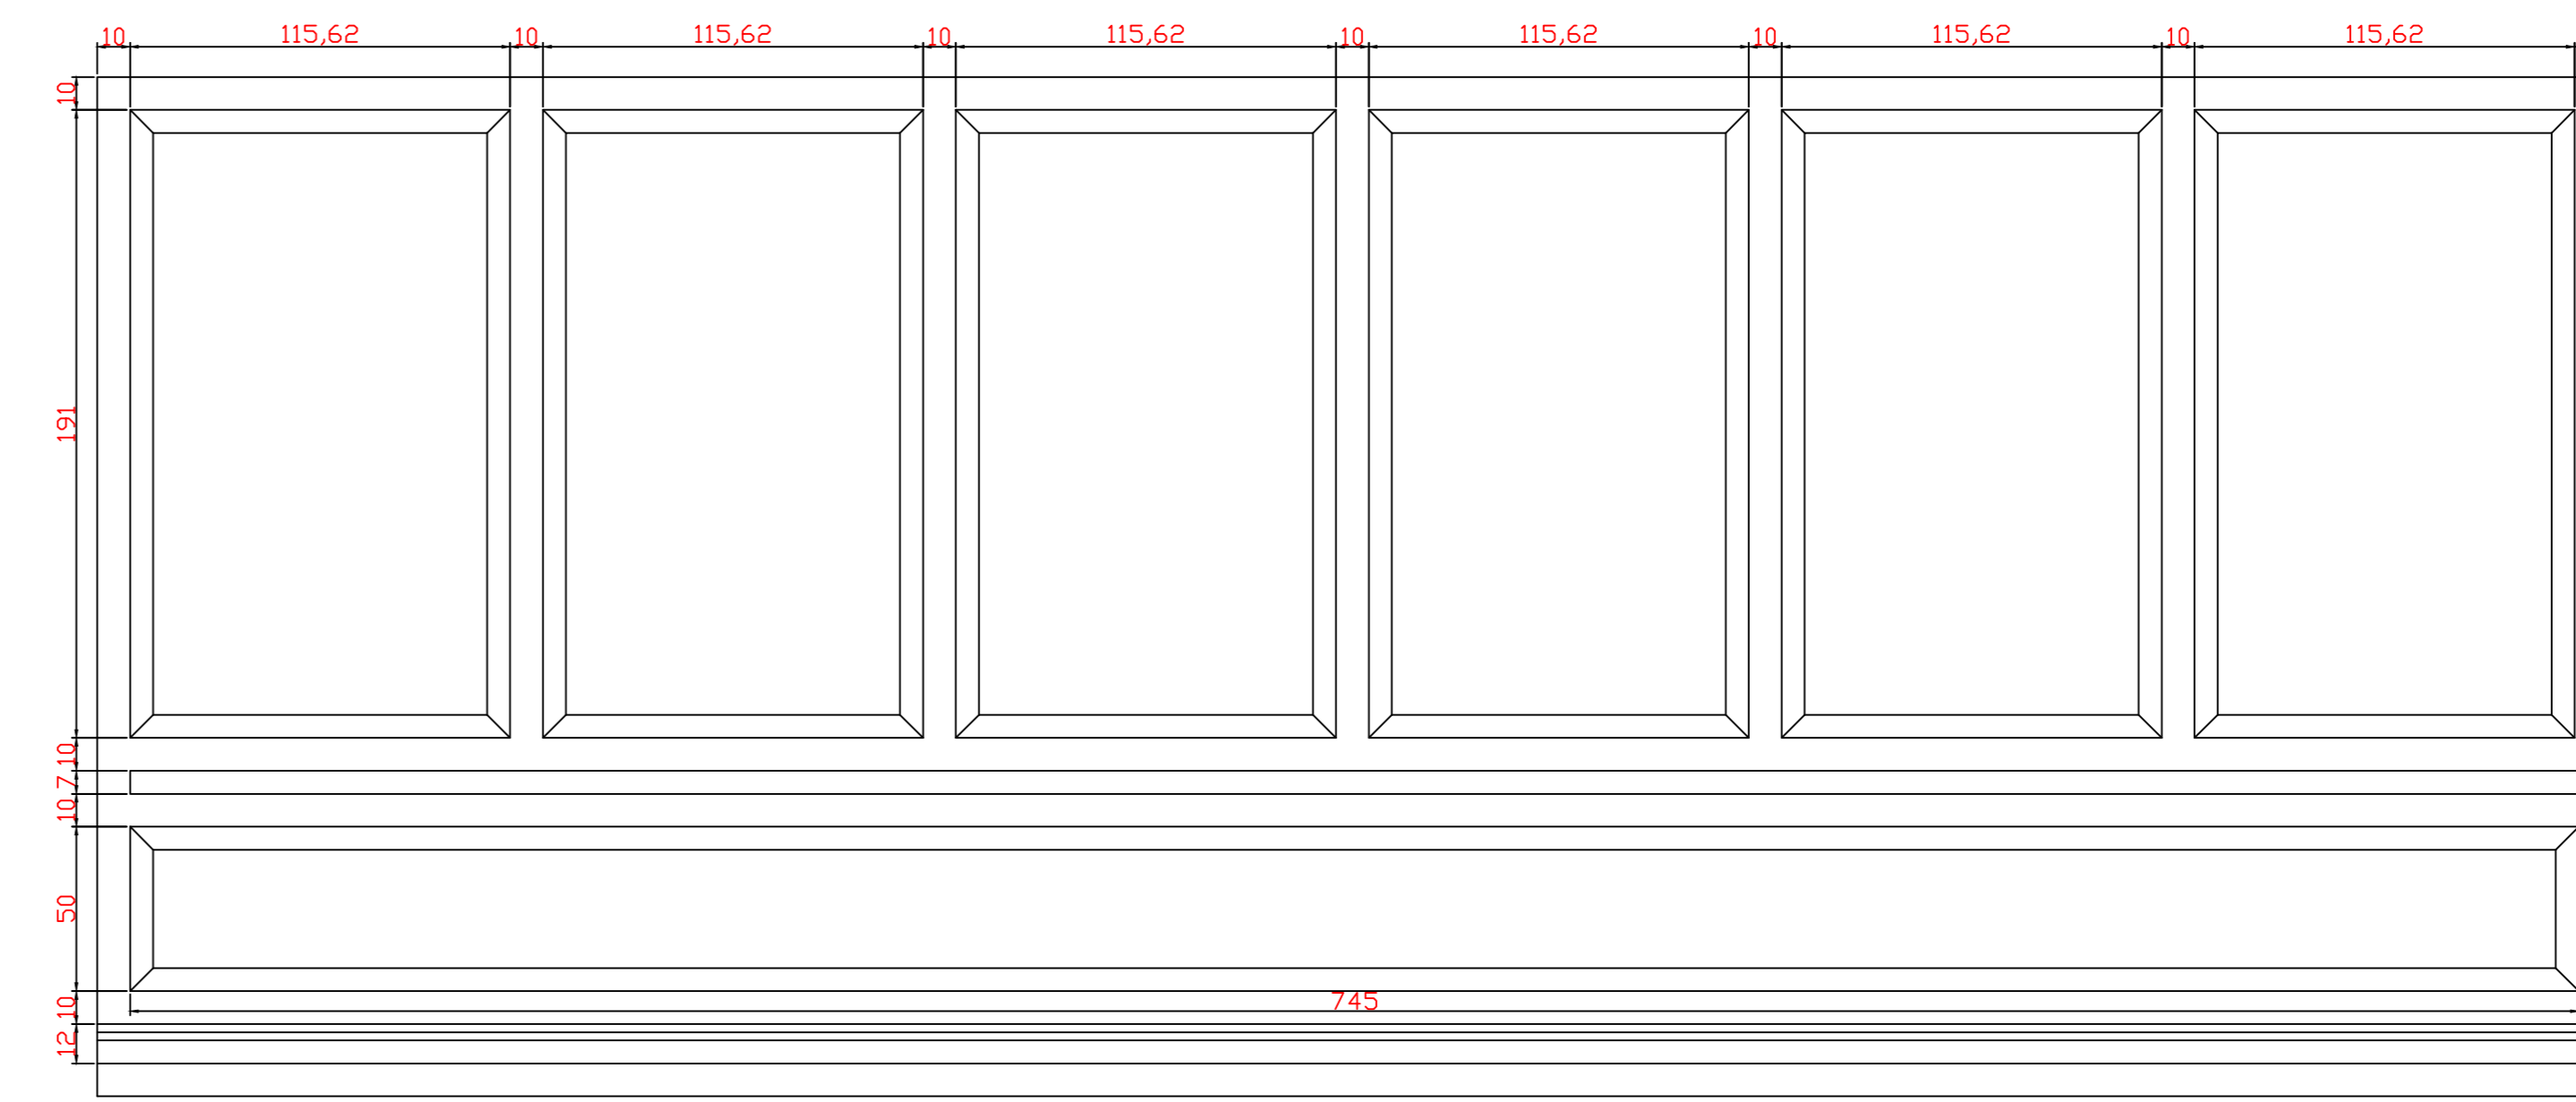


BOISEIRIE - PAREDE A

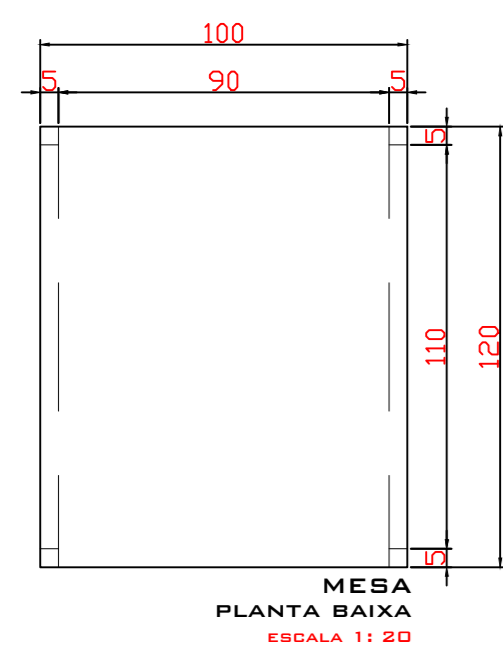


MESA
PLANTA BAIXA
ESCALA 1:20

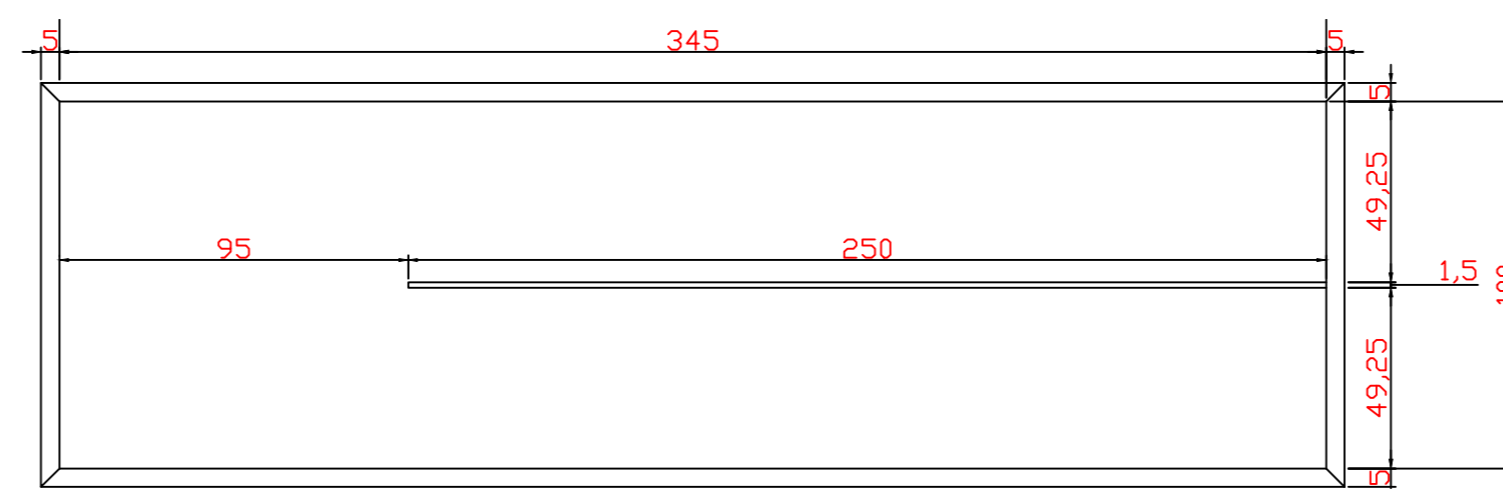


MESA
PLANTA BAIXA
ESCALA 1:20

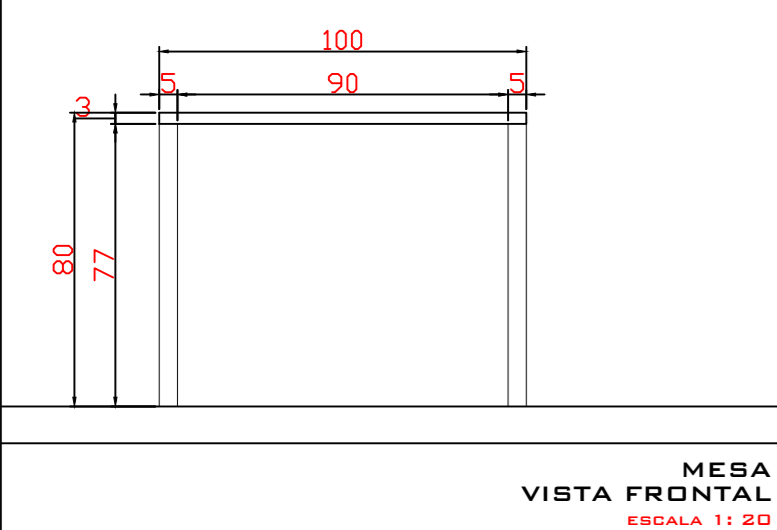


MESA
VISTA FRONTAL
ESCALA 1:20

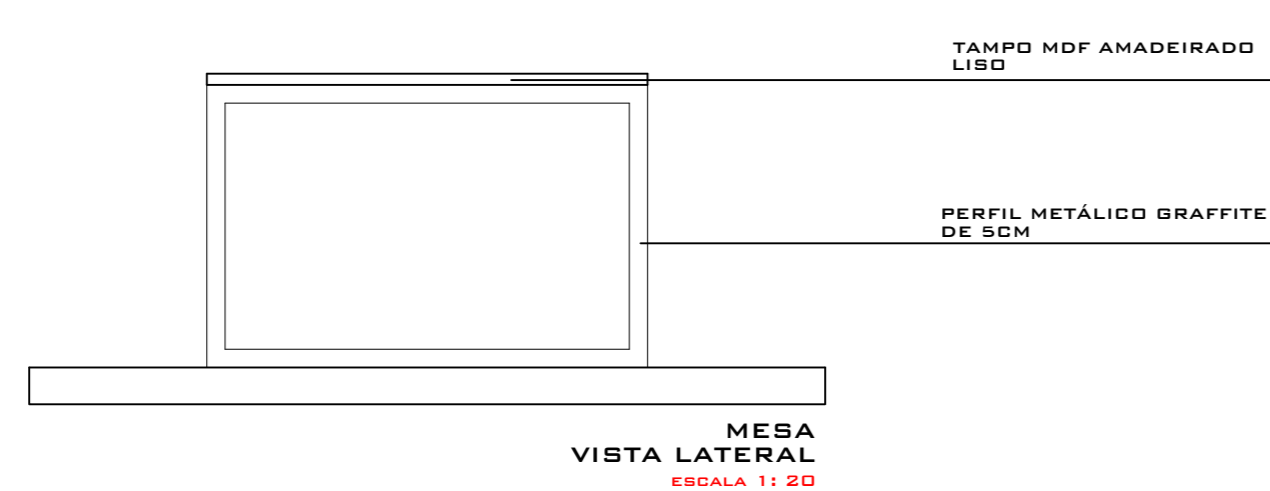


MESA
VISTA LATERAL
ESCALA 1:20

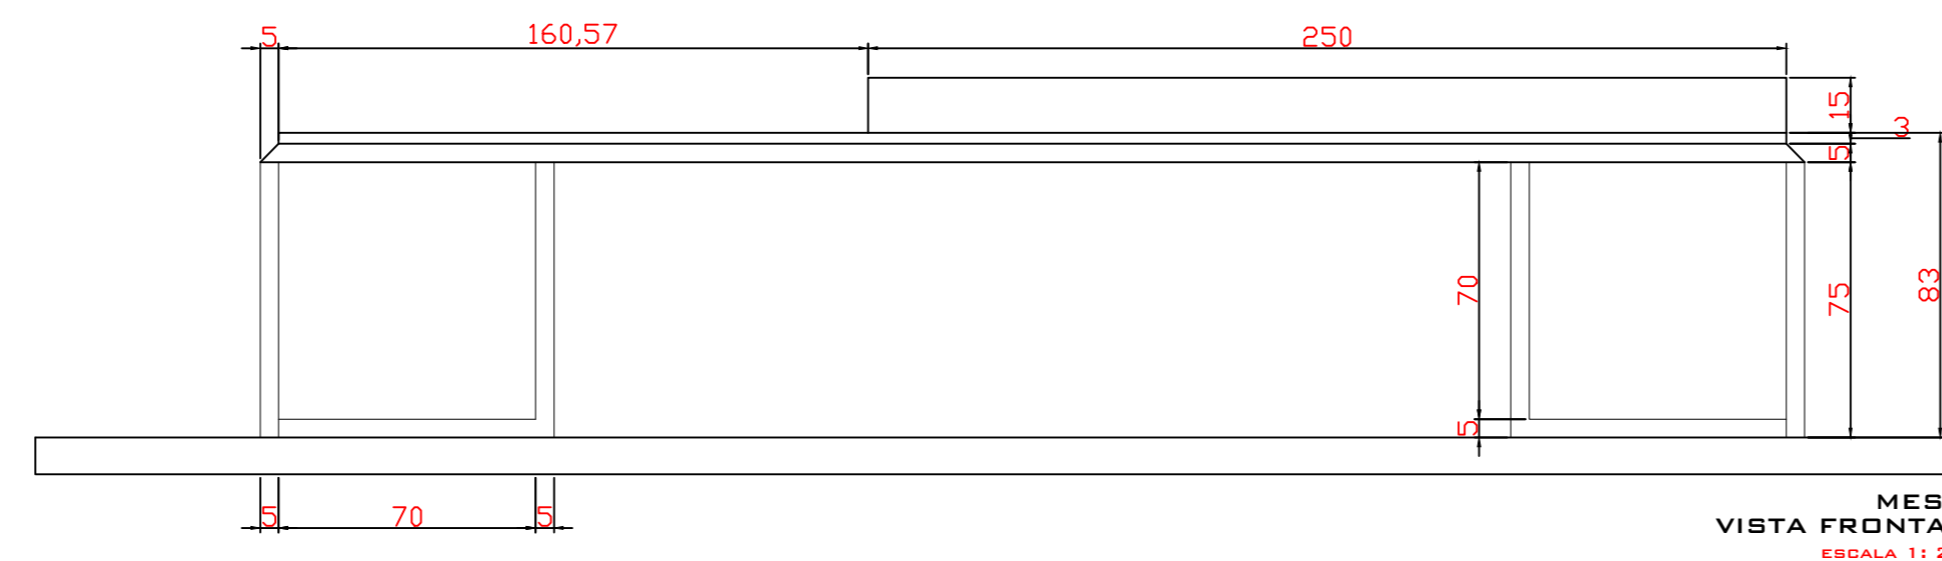

MESA
VISTA FRONTAL
ESCALA 1:20














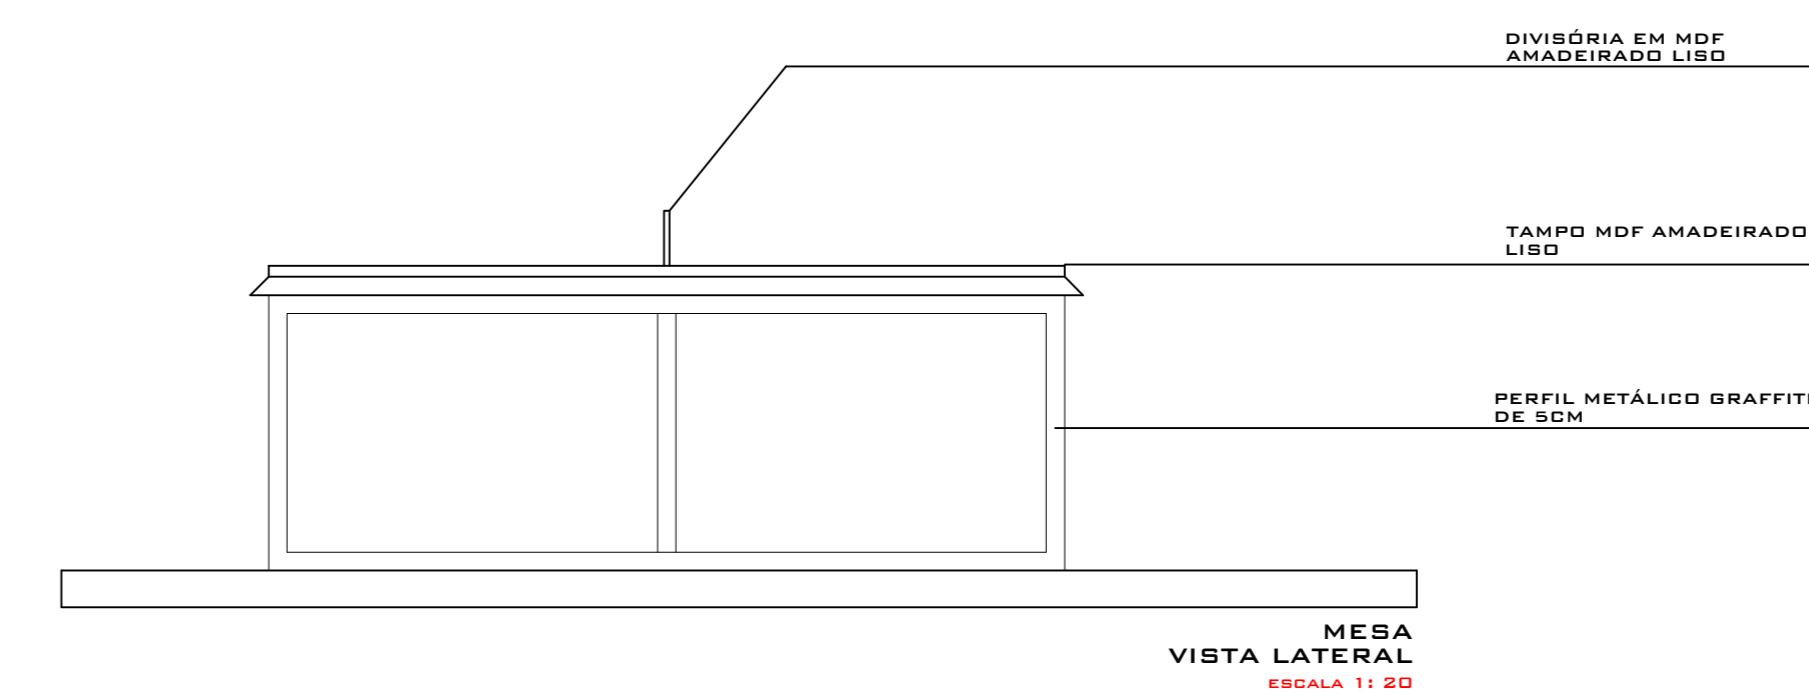


MESA
VISTA LATERAL
ESCALA 1:20

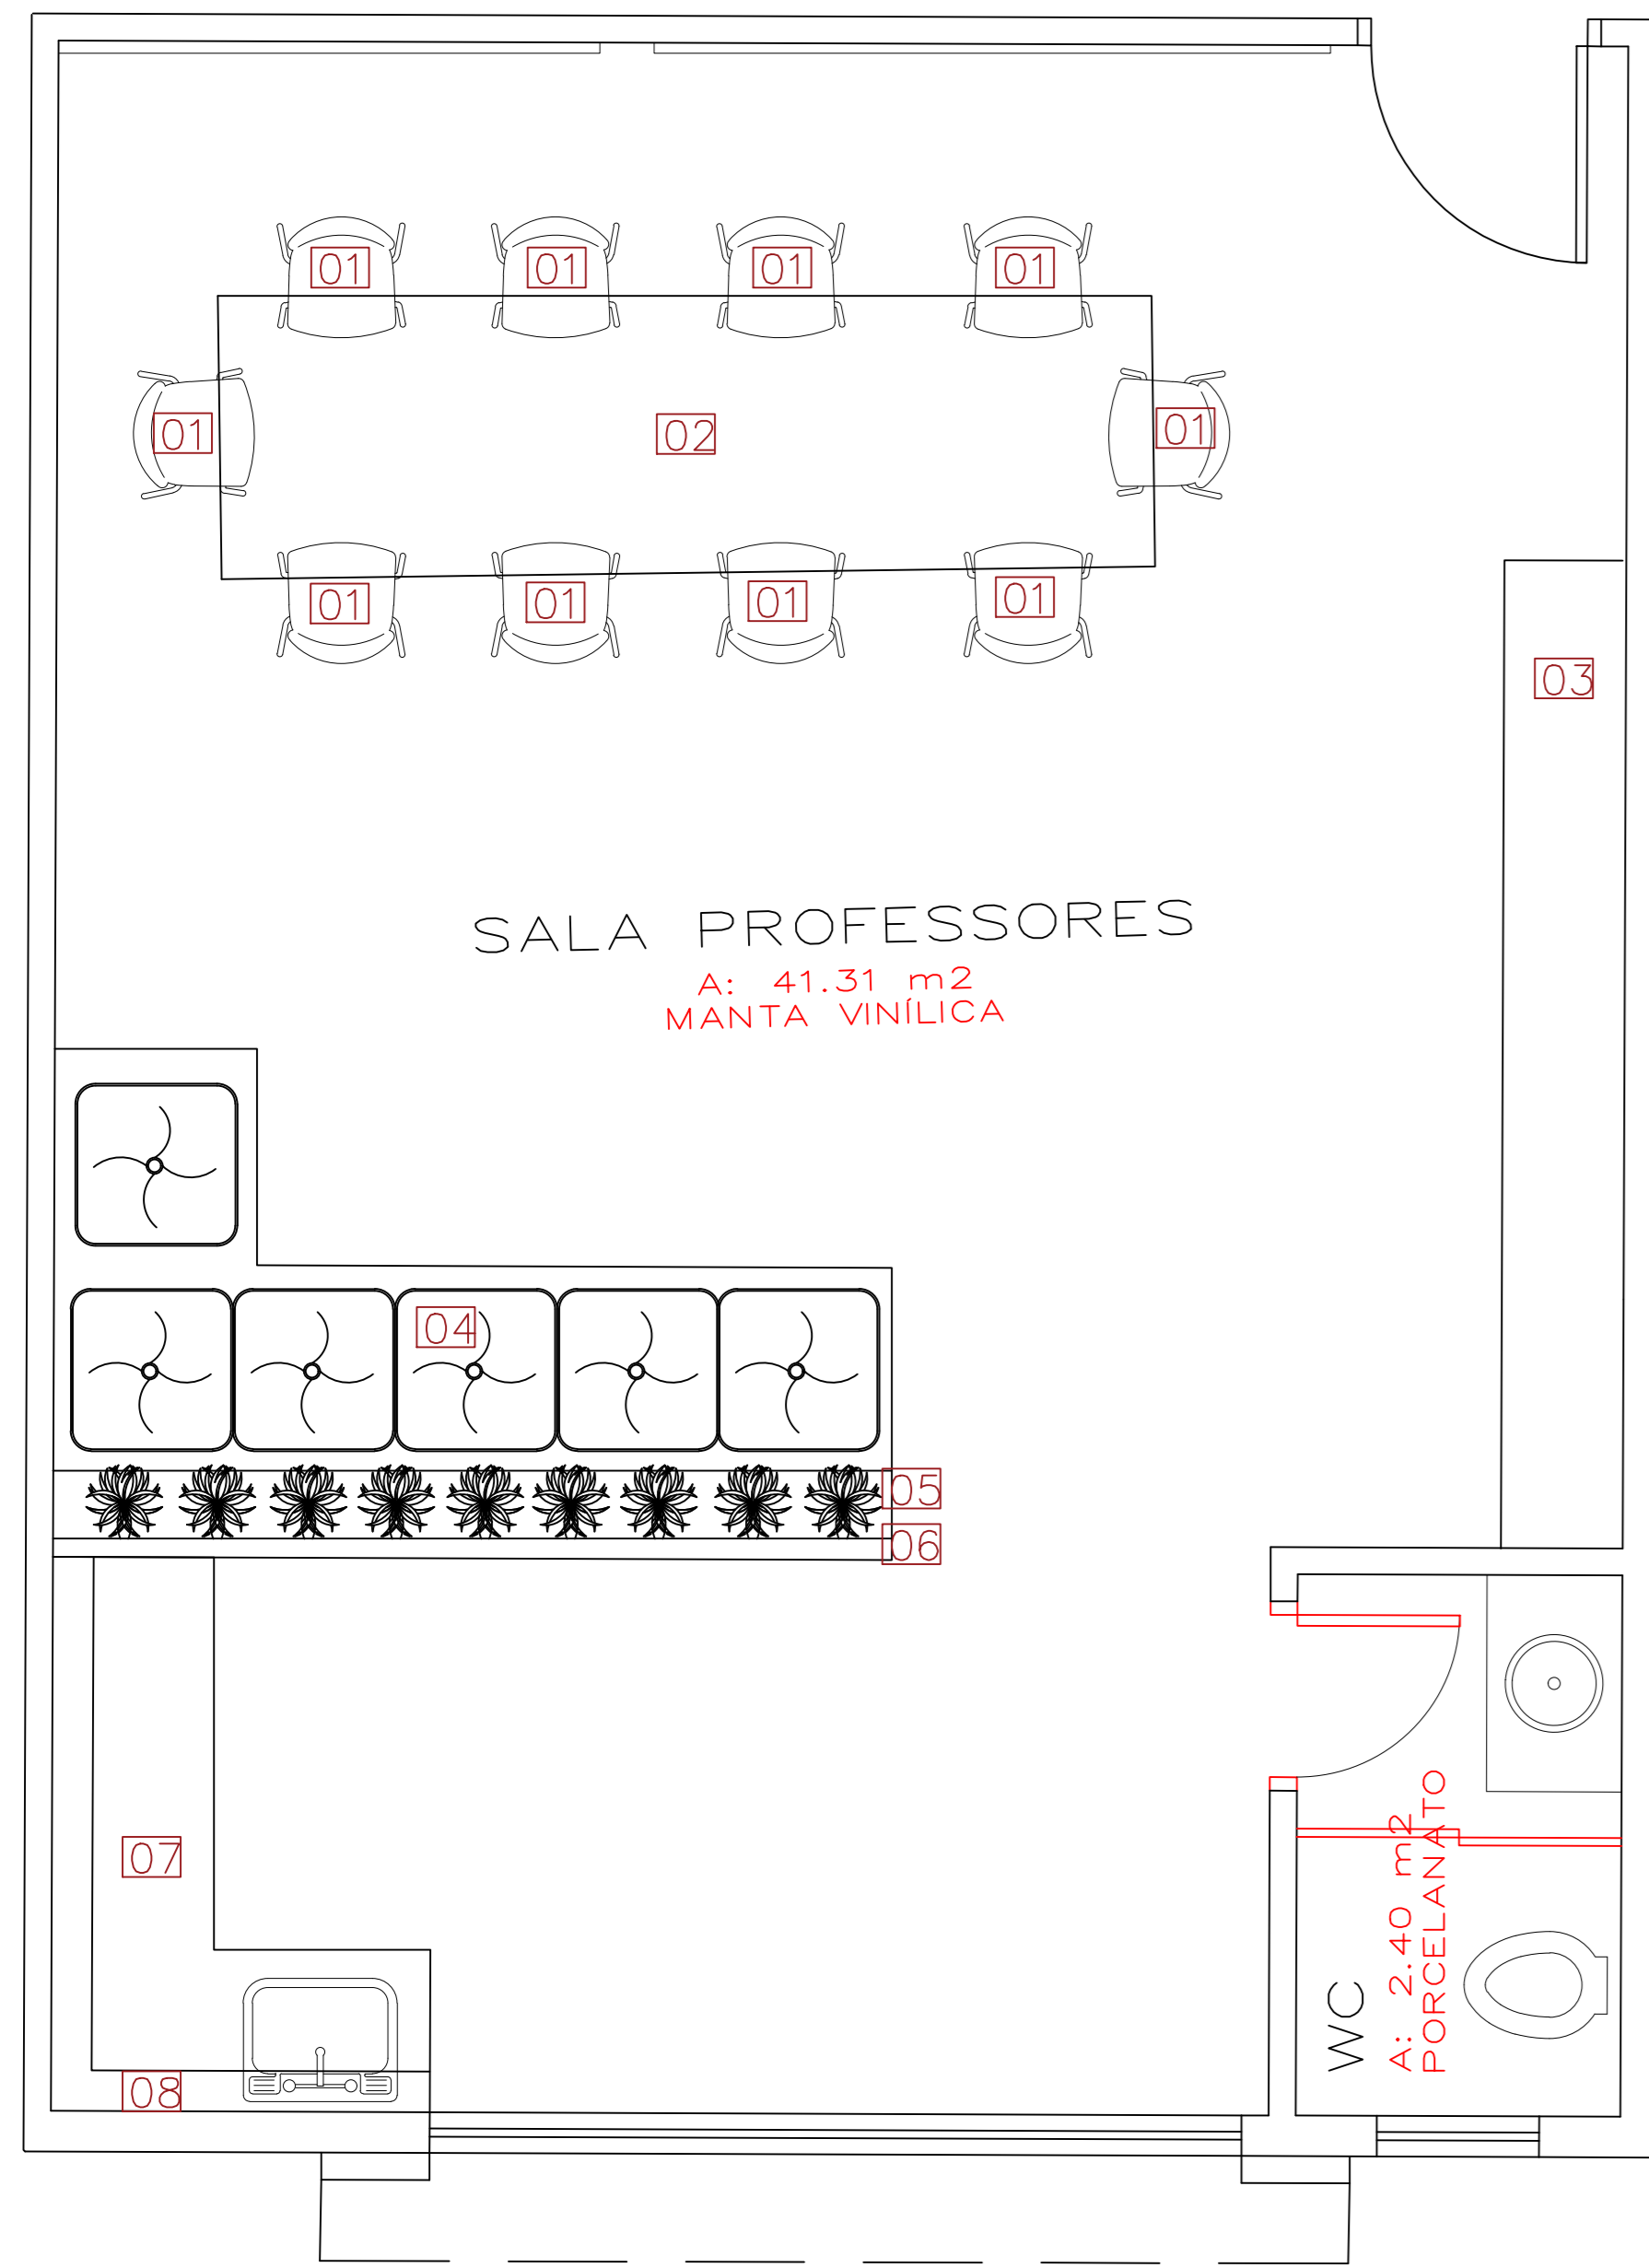


LEGENDA:

- 01 - CADEIRA ALLEGRA NA COR PRETA
- 02 - MESAS PADRÃO SALA DE PLAN. SEM DIVISÓRIA
- 03 - LOCKER PARA PROFESSORES
- 04 - FUTTON EM MDF AMADEIRADO COM ALMOFADAS
- 05 - FLOREIRA COM LANÇA DE SÃO JORGE
- 06 - DIVISÓRIA DE CORDAS DE 310CM
- 07 - BANCADA DE COZINHA
- 08 - PRATELEIRA

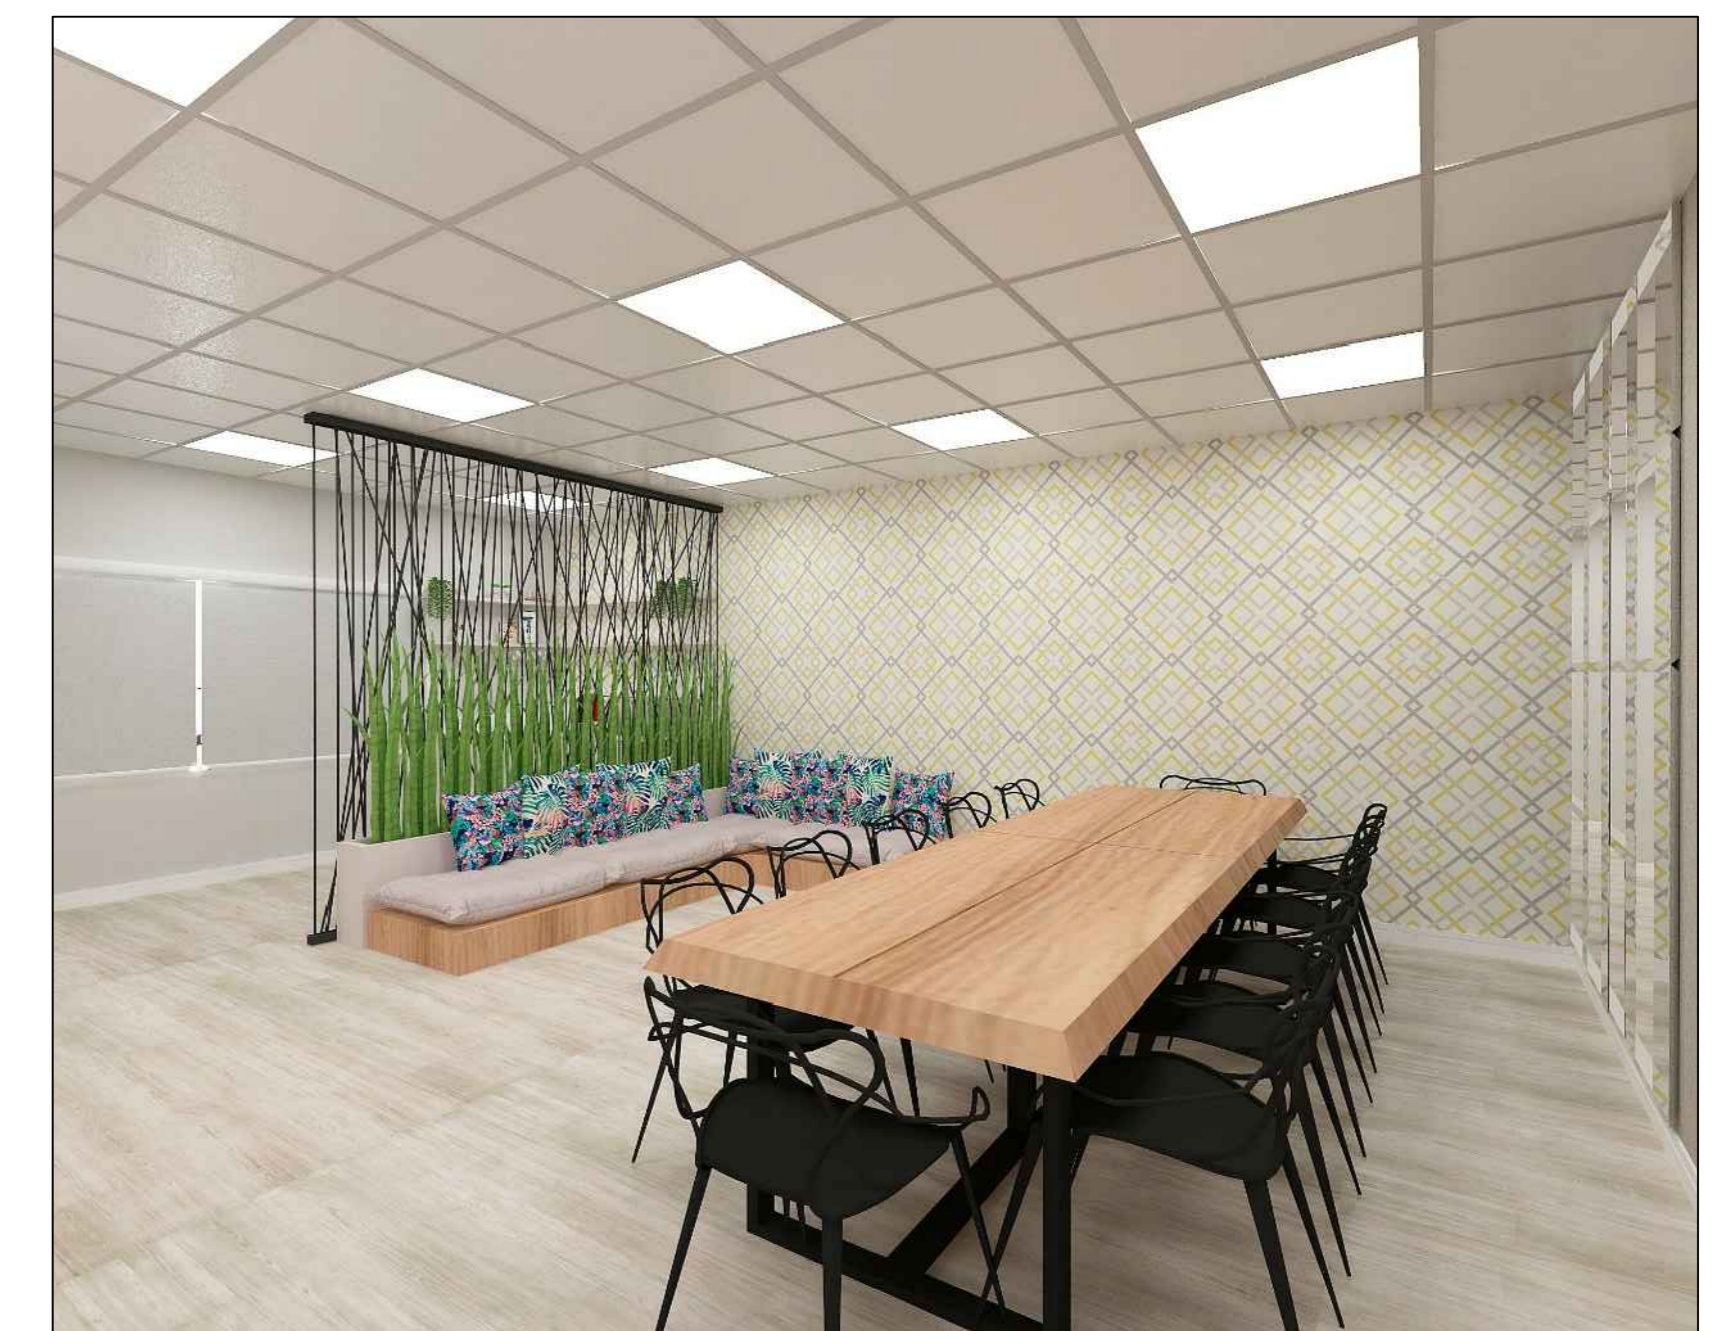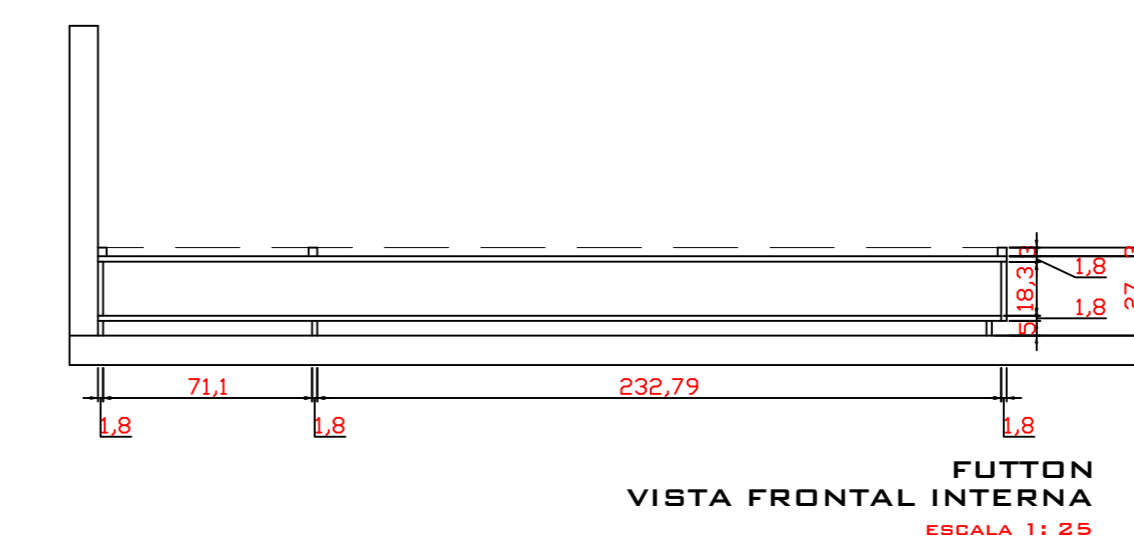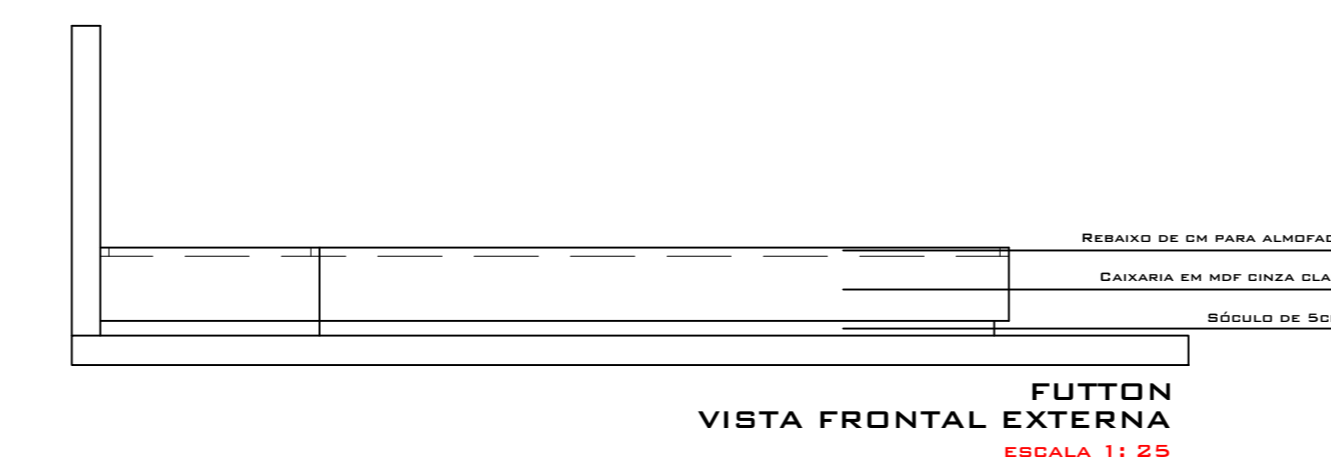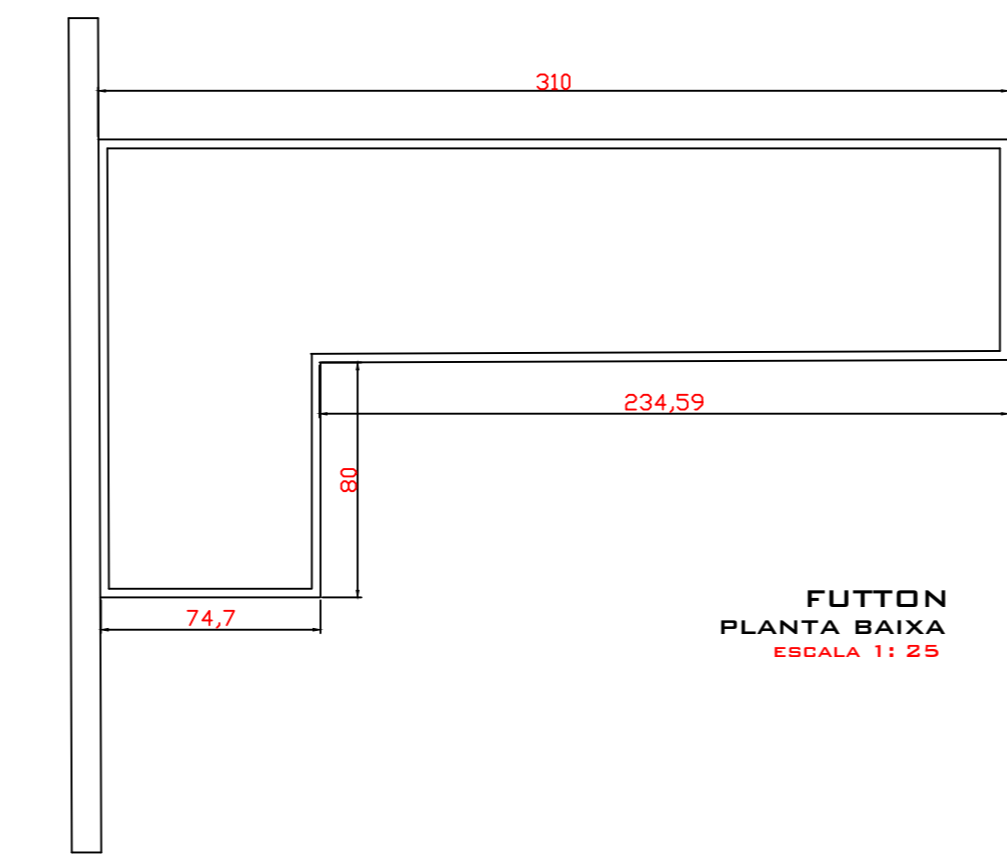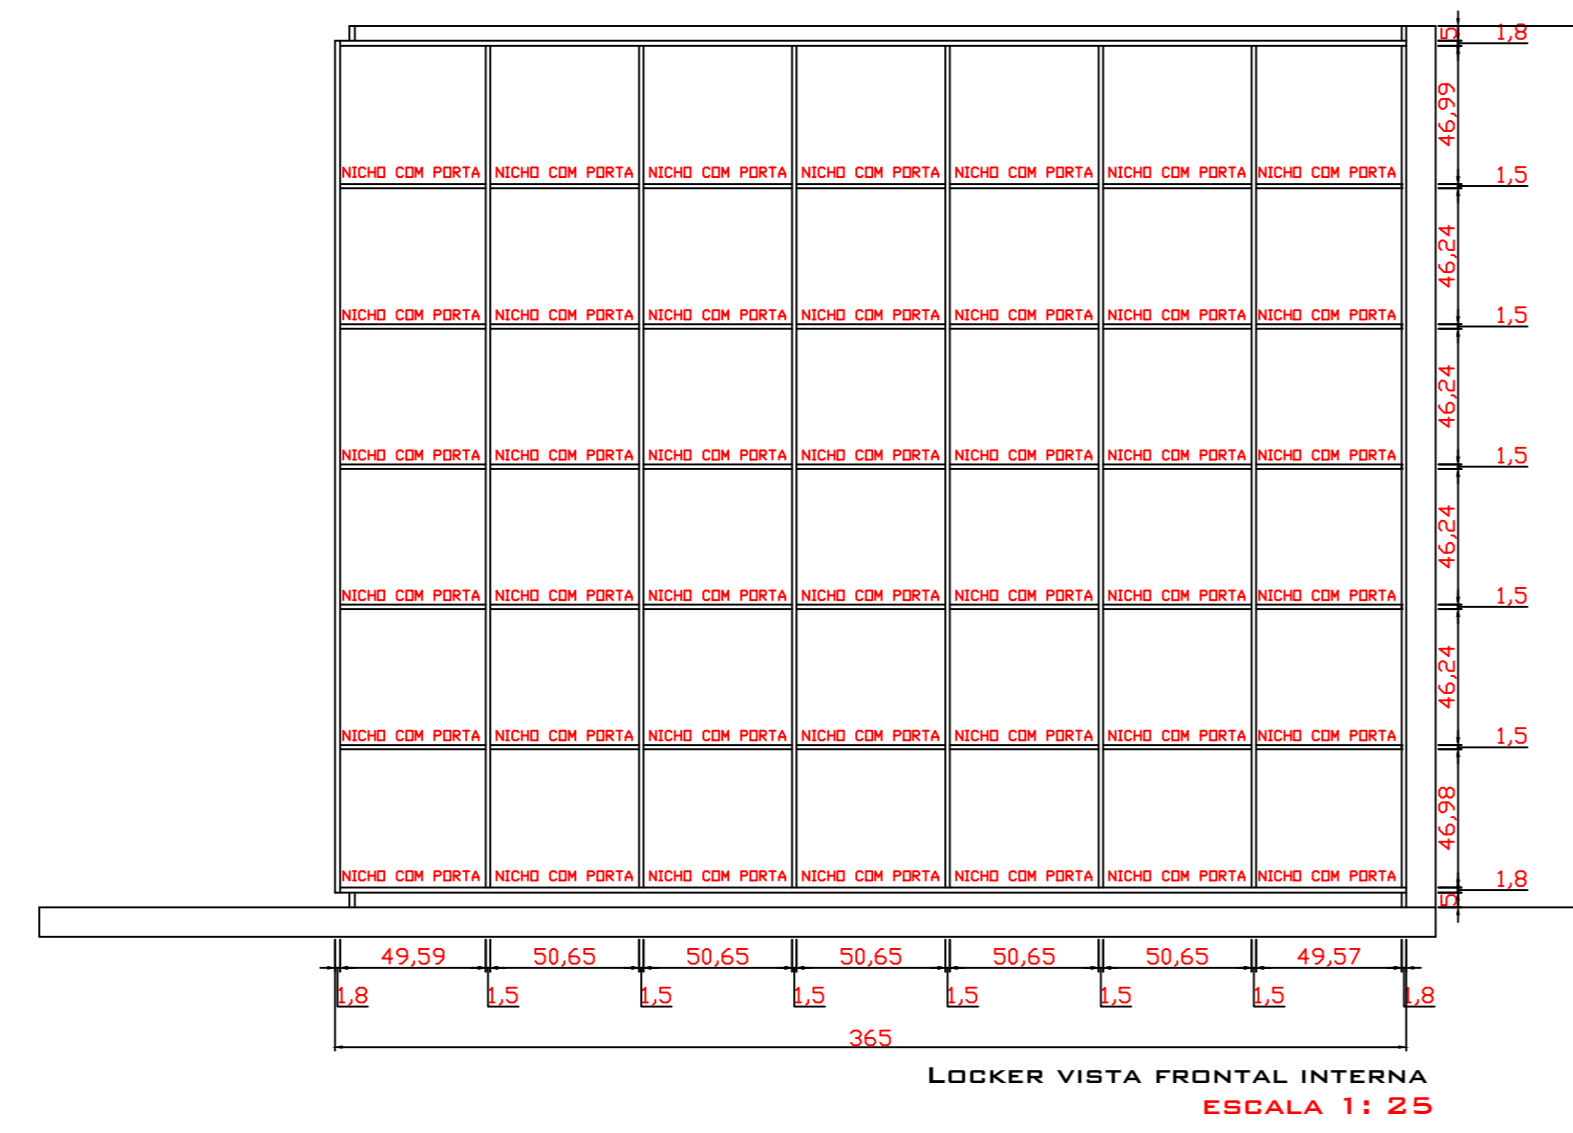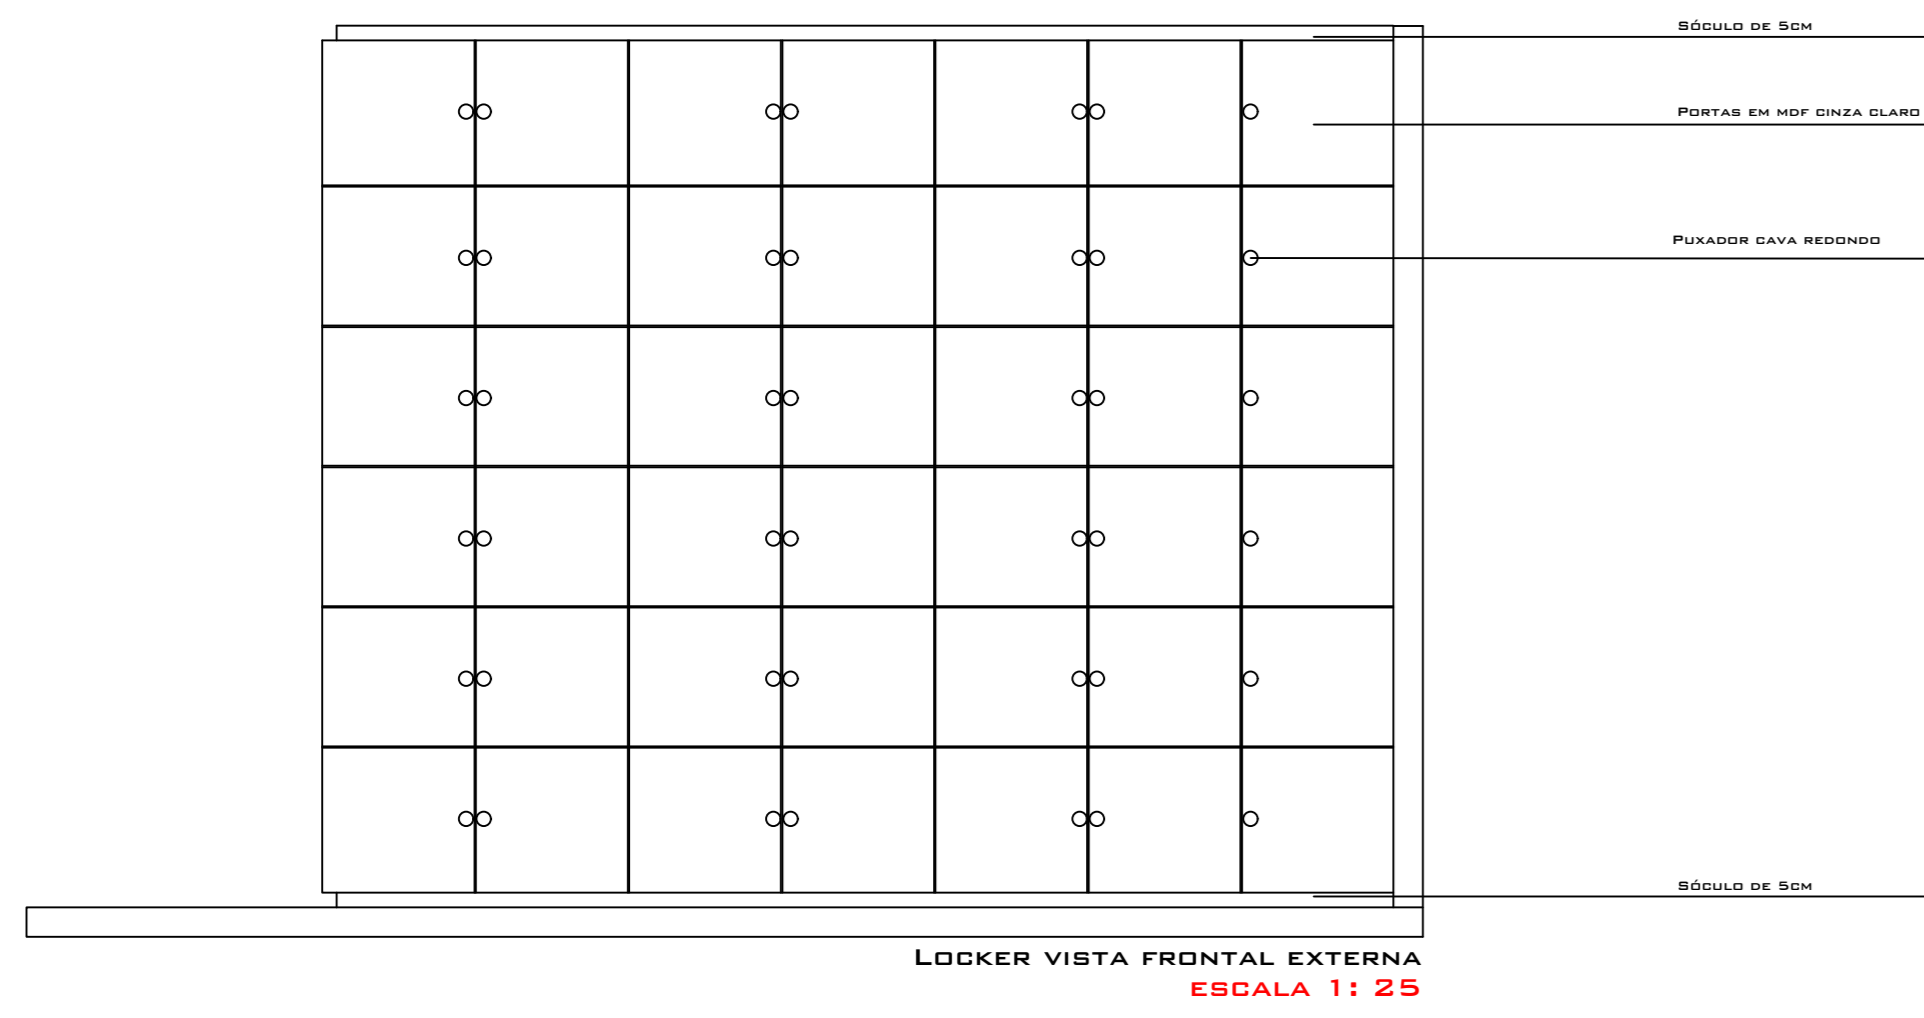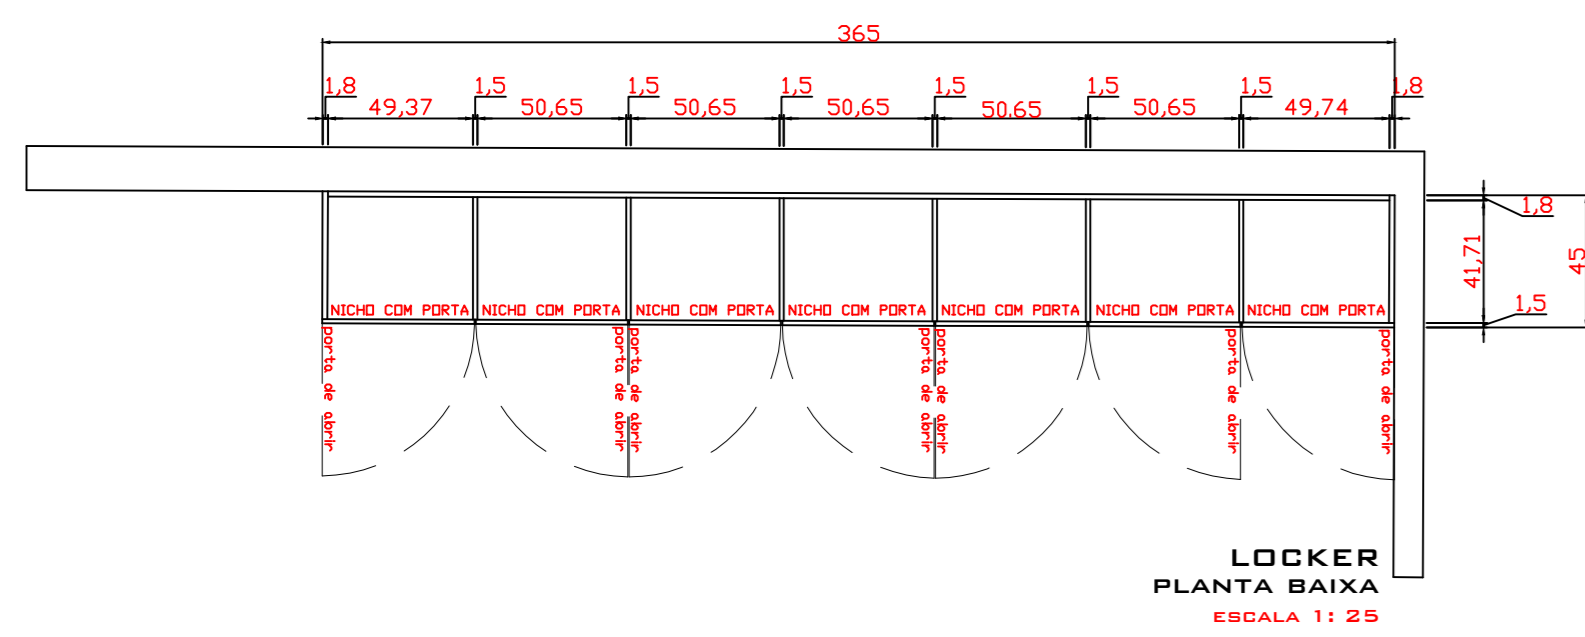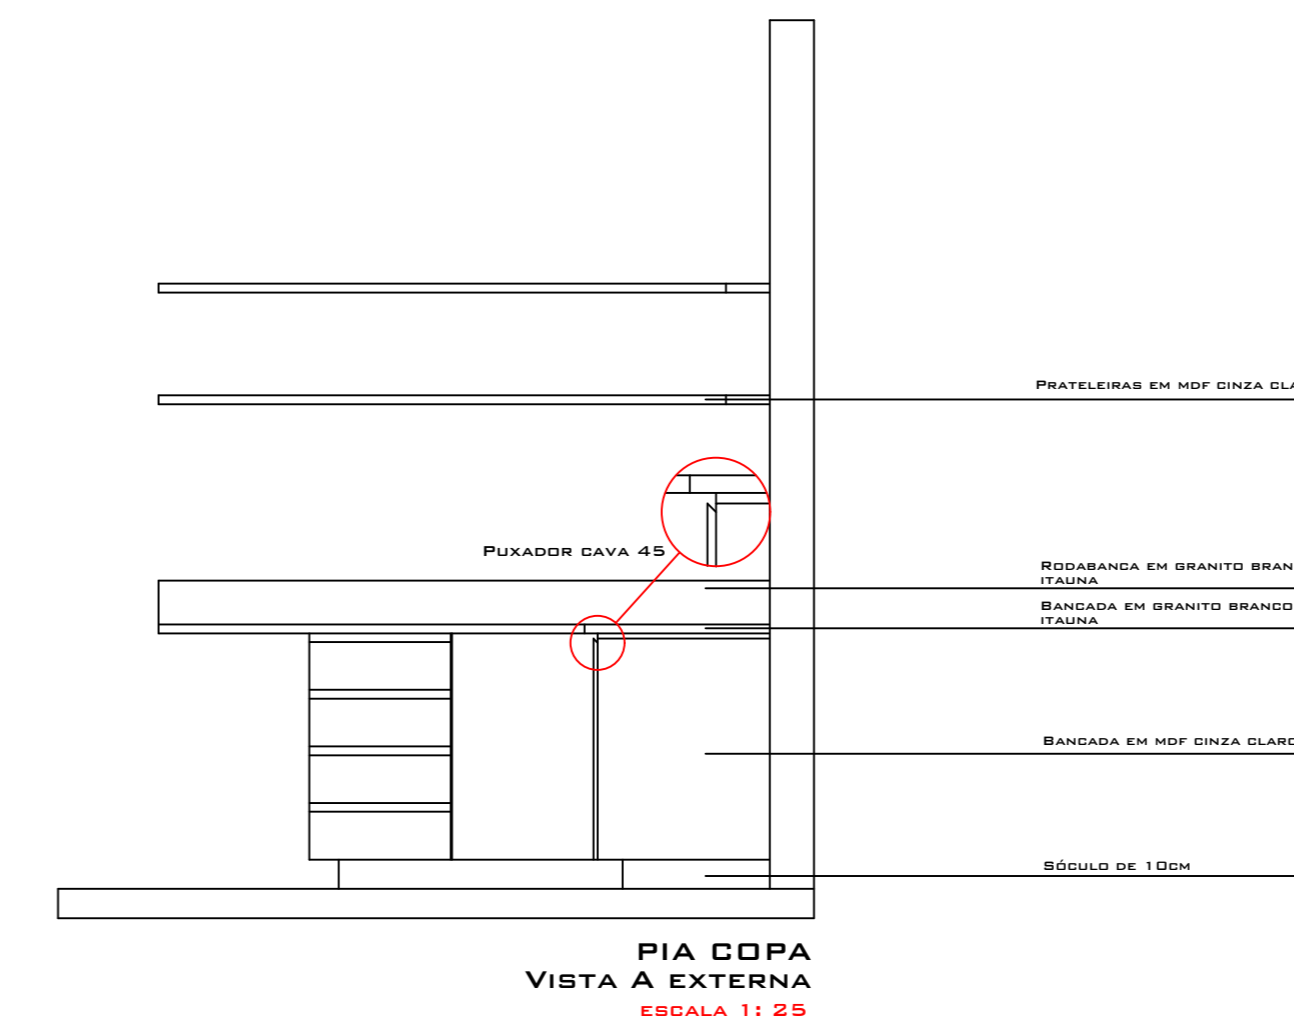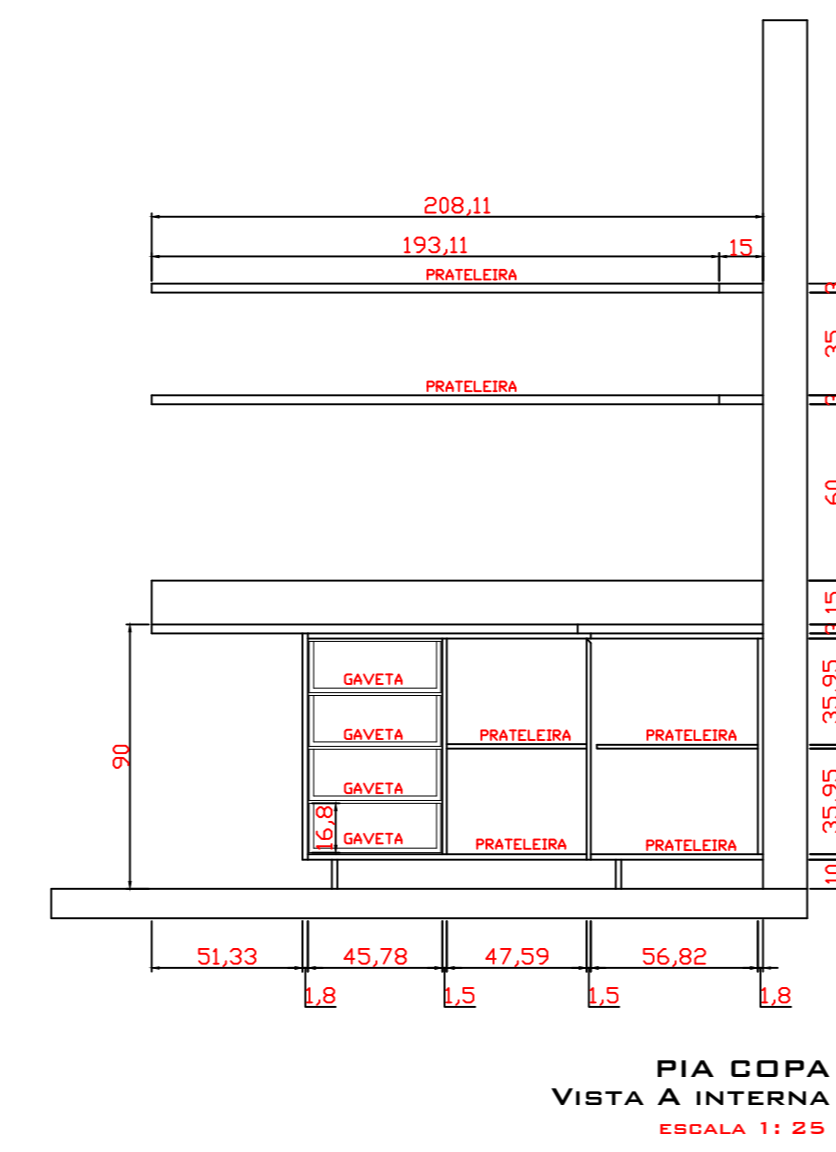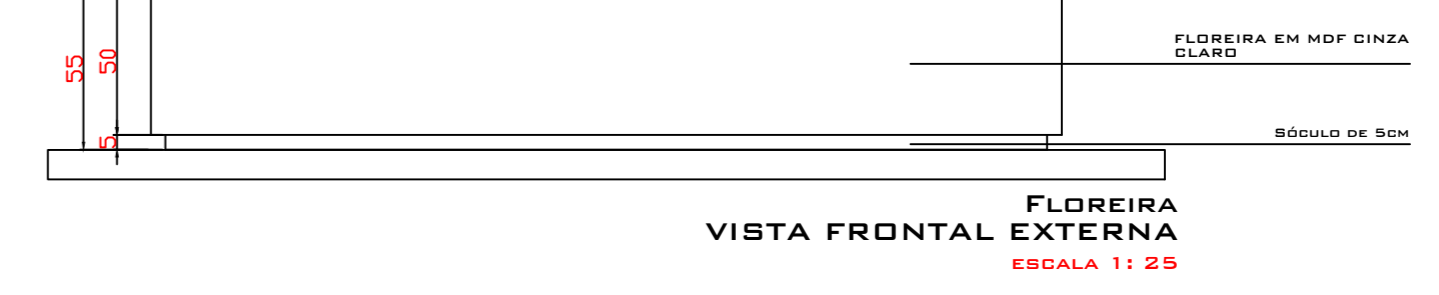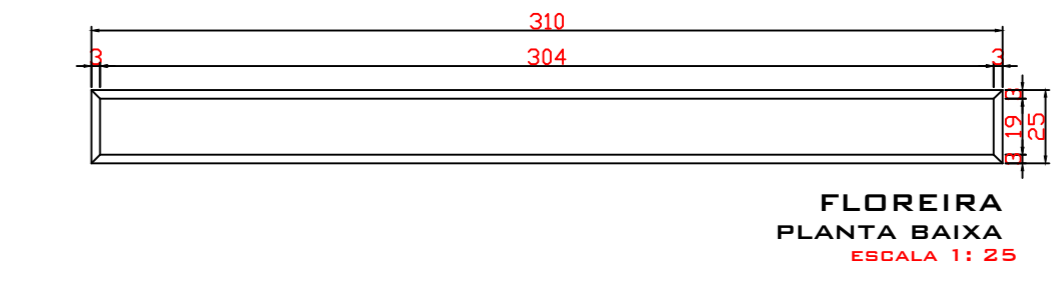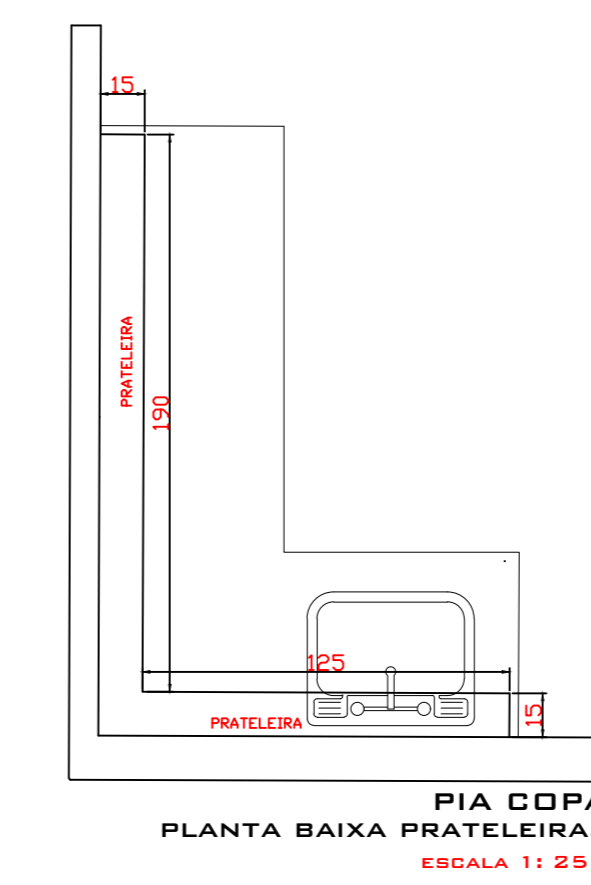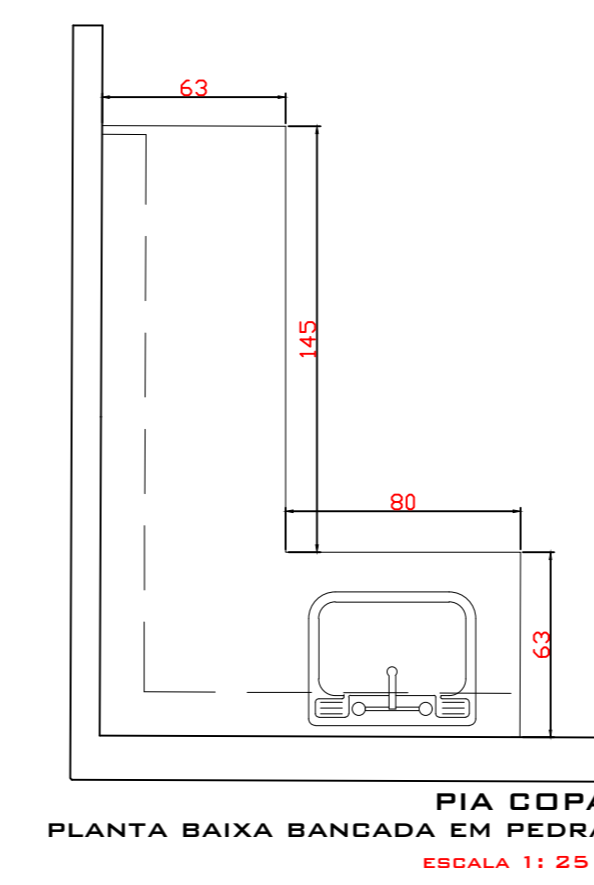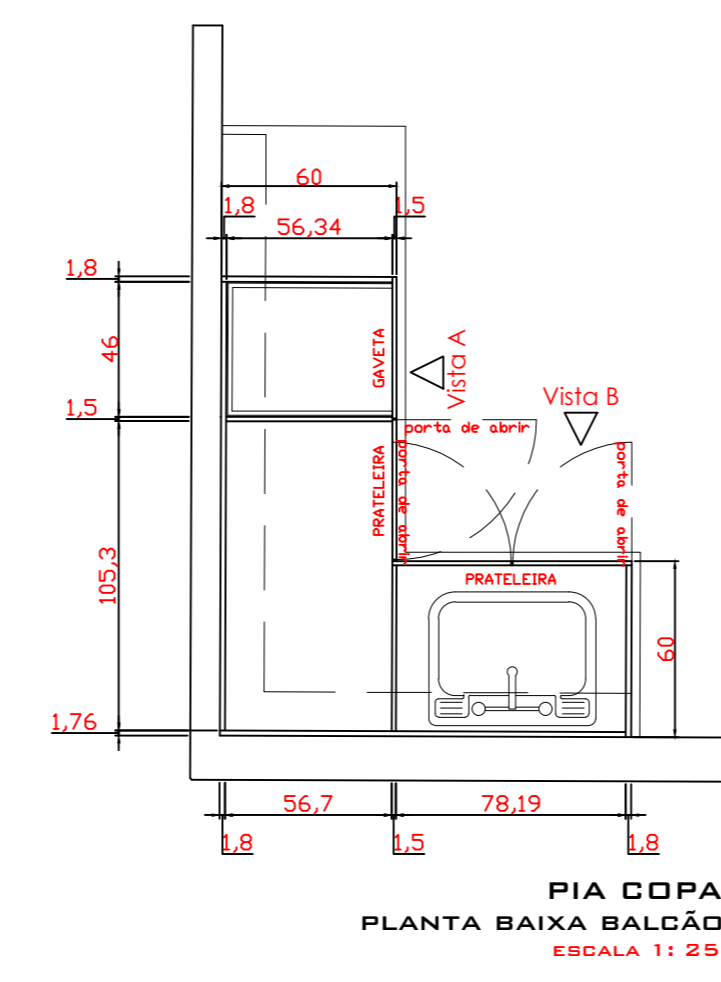

DETALHE SALA PSICÓLOGA





*Favor conferir as medidas in loco

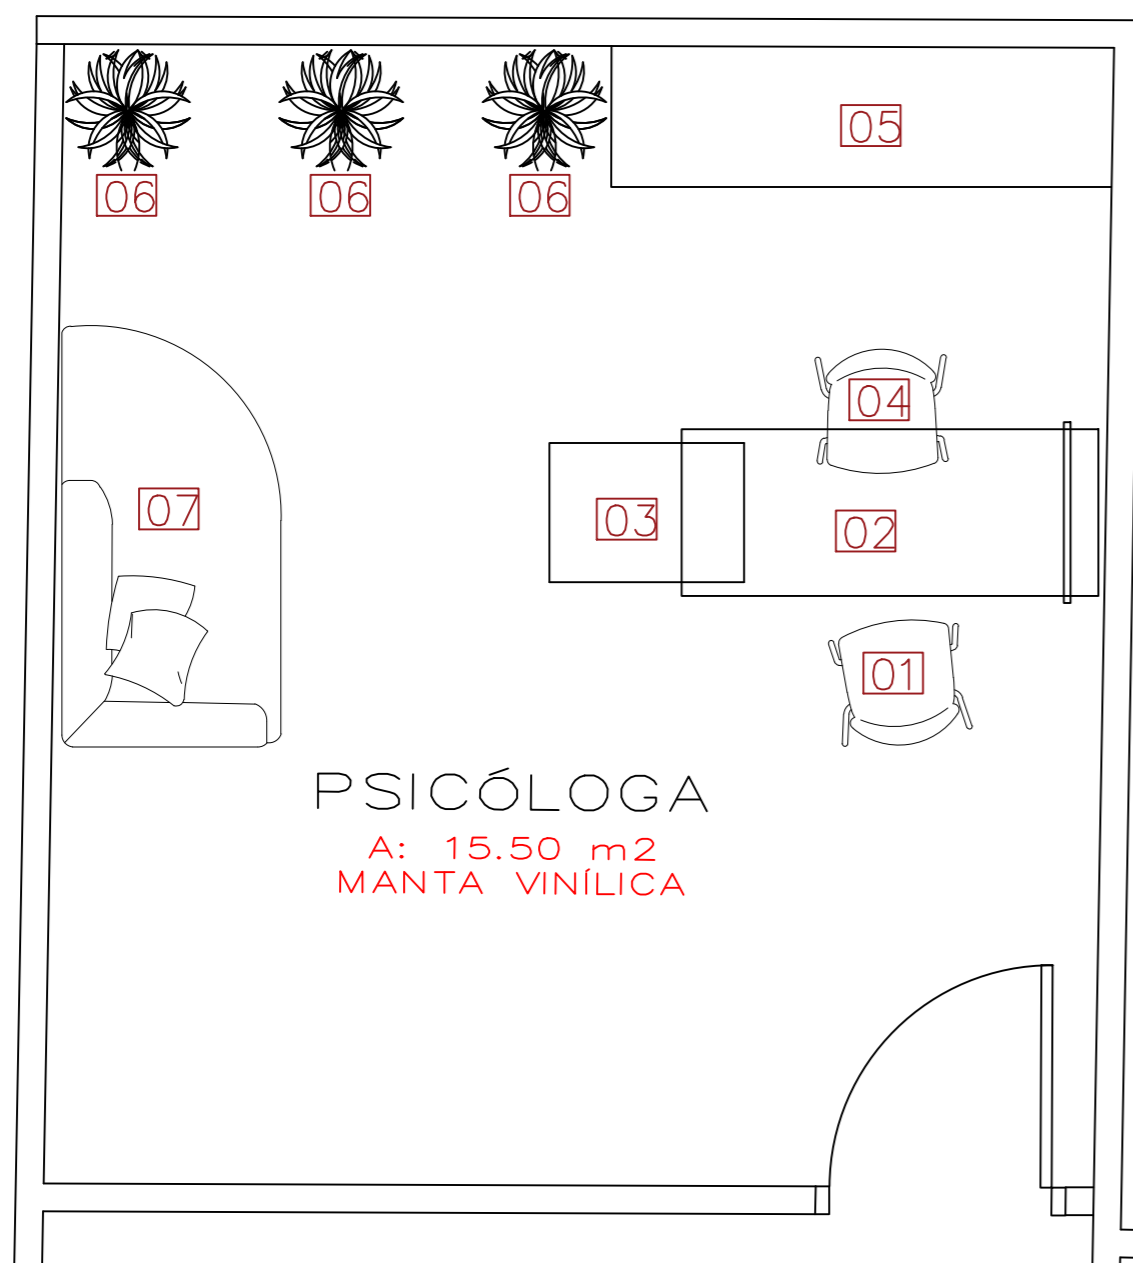

PLANTA LAYOUT
ESCALA:1:25


LEGENDA:

- 01 – CADEIRA EAMES EIFFEL COM BRAÇO COR PRETA
- 02 – MESA COM CINZA CLARO NO MESMO PADRÃO DAS MESA
- 03 – CRIADO MUDO PADRÃO DOS PROFS NA COR CINZA CLAR
- 04 – CADEIRA EIFFEL PRETA GIRATÓRIA COM RODINHAS
- 05 – ARMÁRIO BAIXO
- 06 – CACHEPÔS COM LANÇA DE SÃO JORGE
- 07 – DIVÃ CLÁSSICO

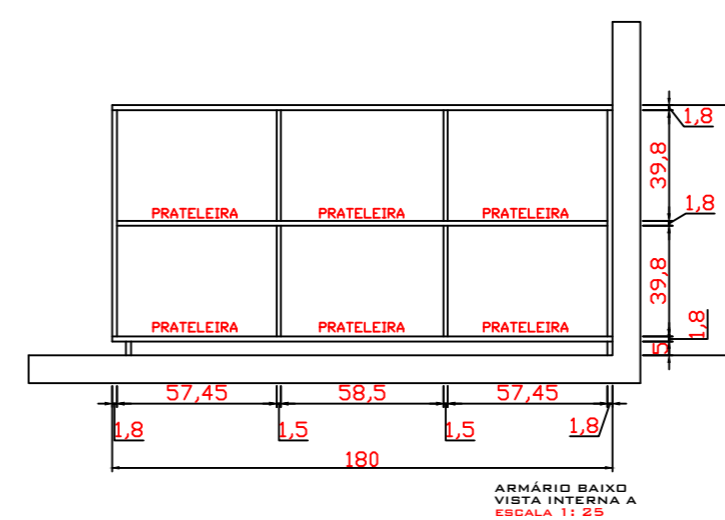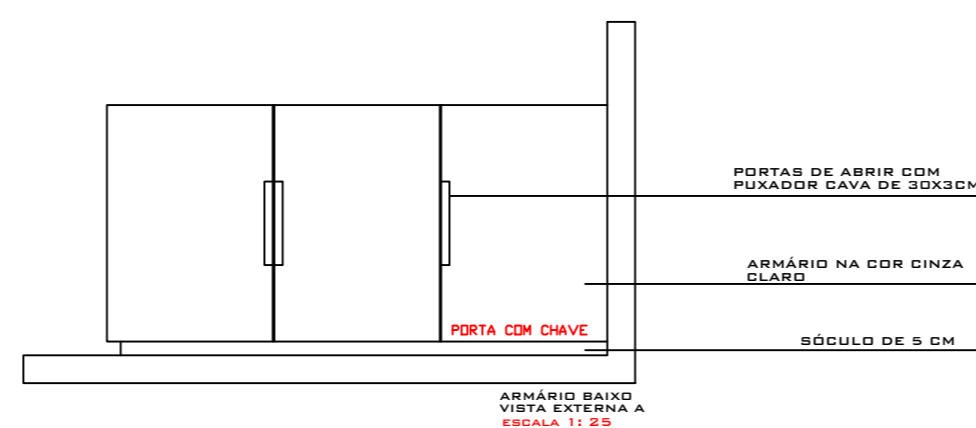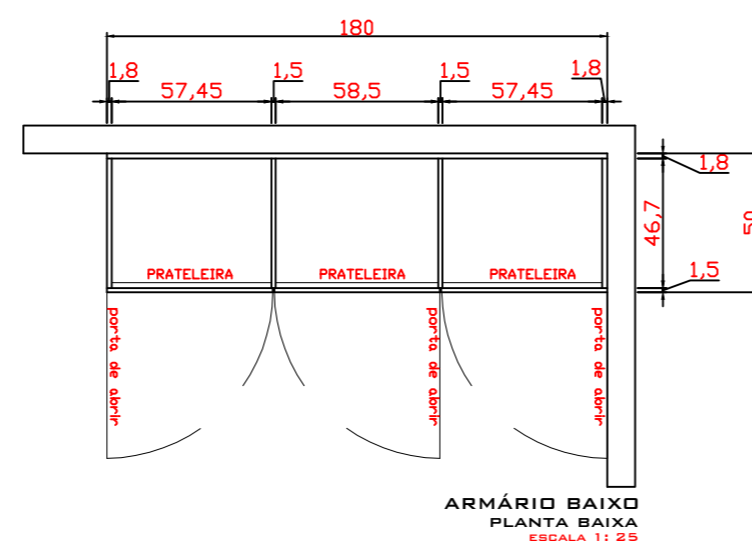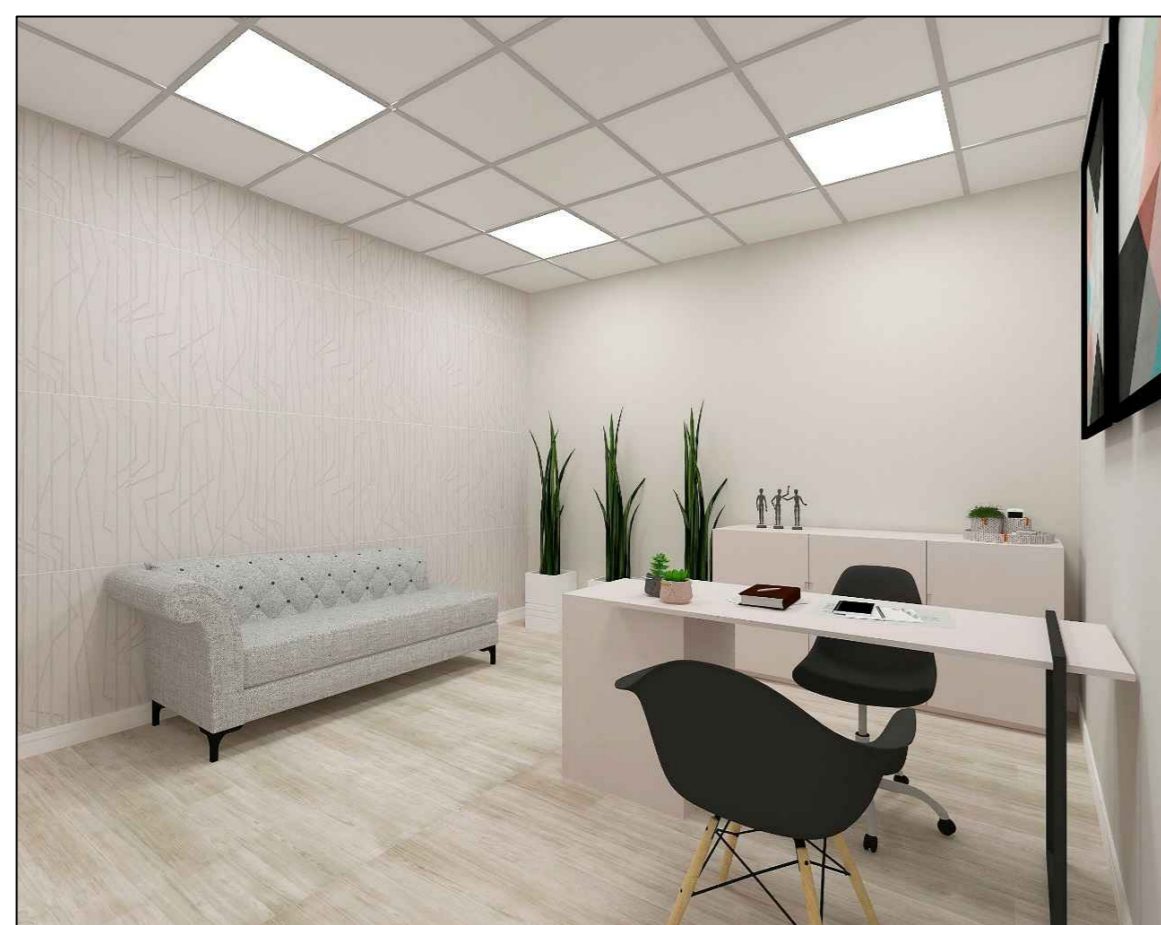

DETALHE SALA PSICOPEDAGOGA


*Favor conferir as medidas in loco

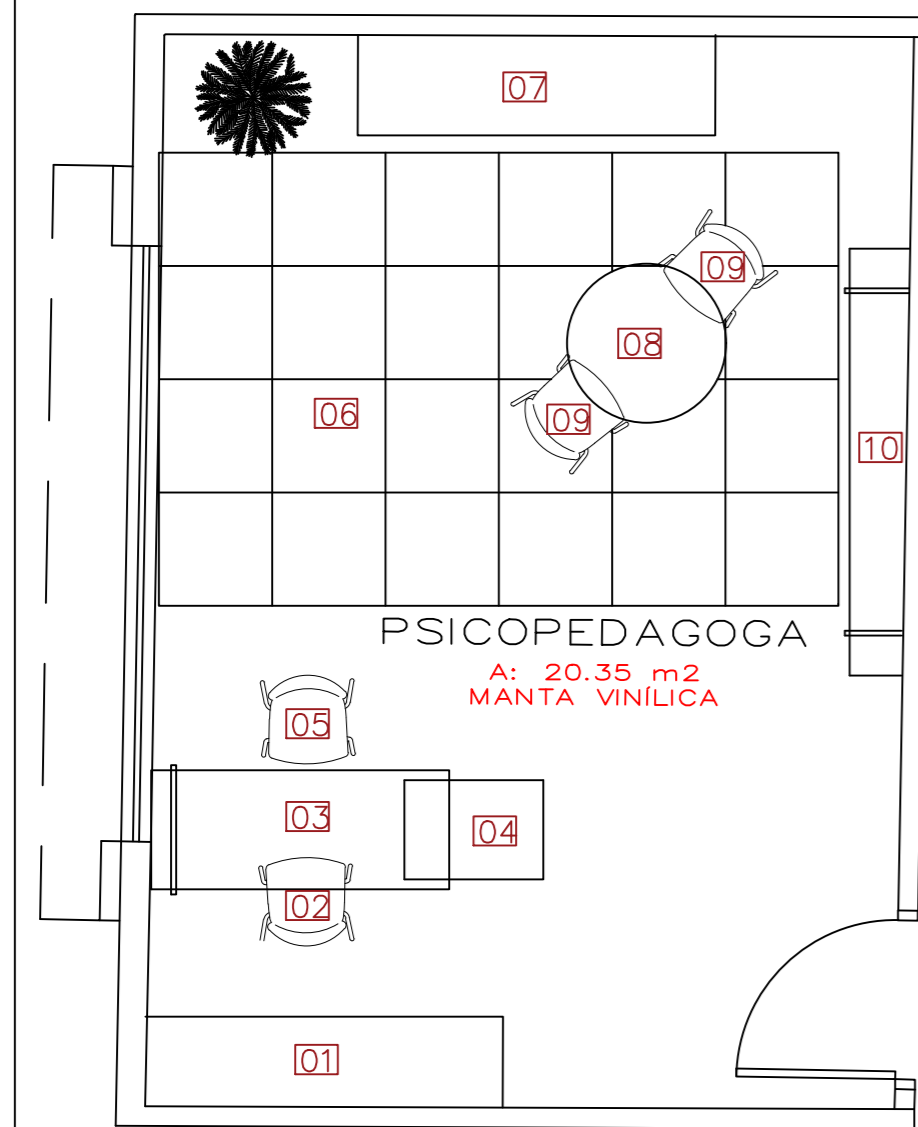


PLANTA LAYOUT
ESCALA: 1:35

LEGENDA:


- 01 - ARMÁRIO PADRÃO SALA AEE - NA COR CIZA CLARO
- 02 - CADEIRA EAMES EIFFEL PRETA GIRATÓRIA COM RODINHAS
- 03 - MESA COM CINZA CLARO NO MESMO PADRÃO DAS MESAS DOS PROFS
- 04 - CRIADO MUDO PADRÃO DOS PROFS NA COR CINZA CLARO
- 05 - CADEIRA EAMES EIFFEL COM BRAÇO COR PRETA
- 06 - TATAME EMBORRACHADO
- 07 - ARMÁRIO BAIXO PADRÃO SALA DA PSICÓLOGA
- 08-09 - CONJUNTO MESA INFANTIL EAMES EIFFEL
- 10 - NICHOS DE PAREDE COM PERFIL METÁLICO DE 2,5CM

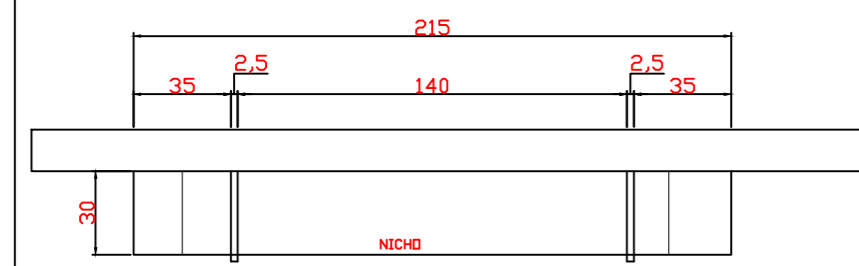


NICHOS
PLANTA BAIXA
ESCALA 1: 25

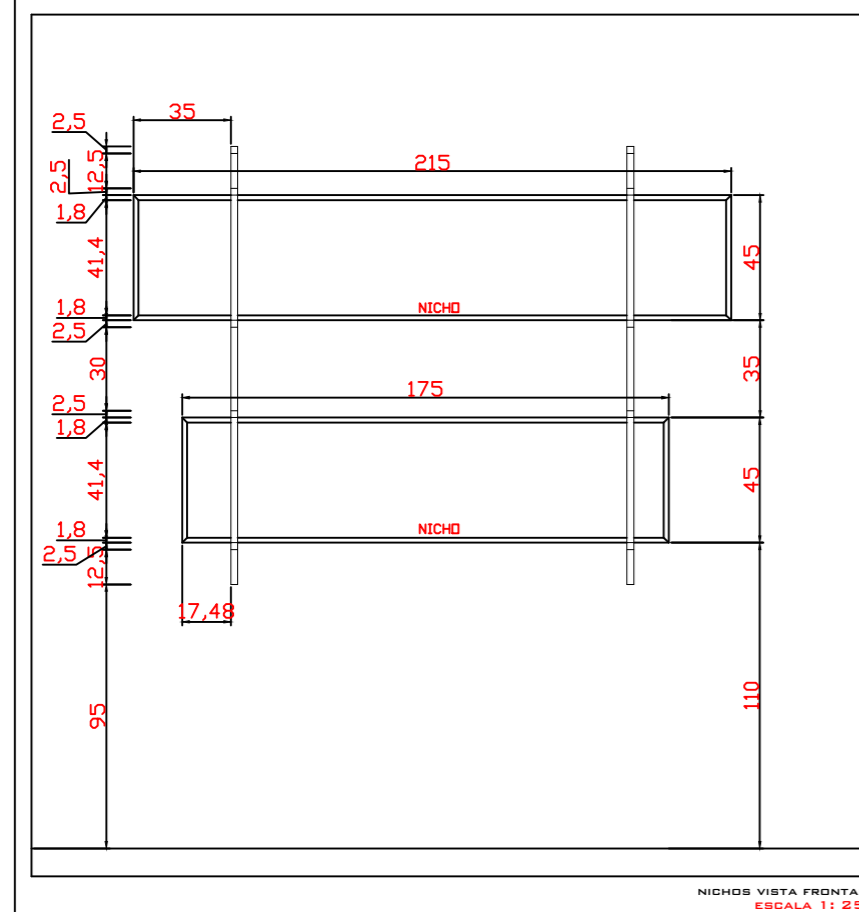

NICHOS VISTA FRONTAL
ESCALA 1: 25

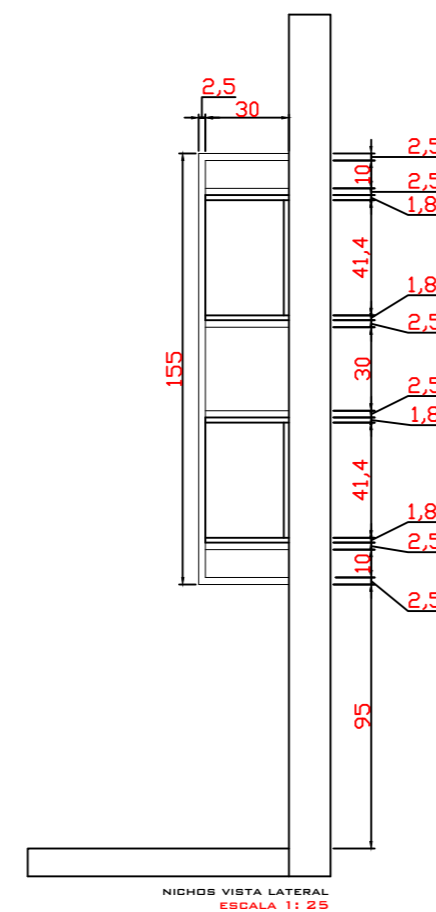

NICHOS VISTA LATERAL
ESCALA 1: 25


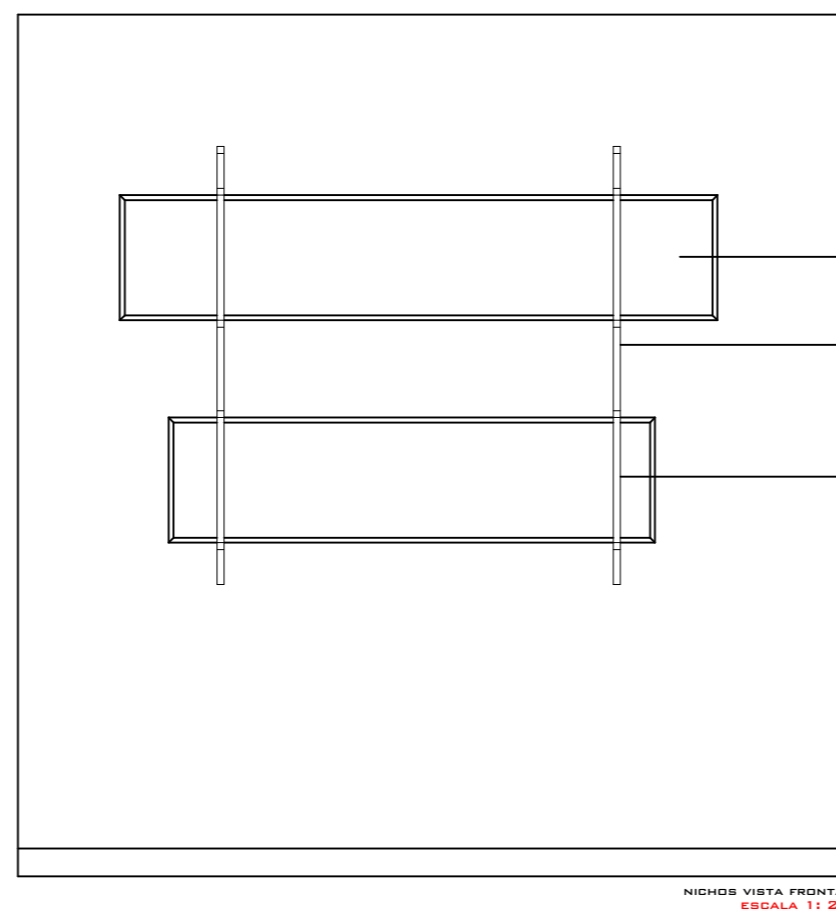


NICHOS VISTA FRONTAL
ESCALA 1: 25


NICHO CINZA CLARO

PERFIL METÁLICO DE 2,5CM
COR GRAFITE

NICHO CINZA CLARO

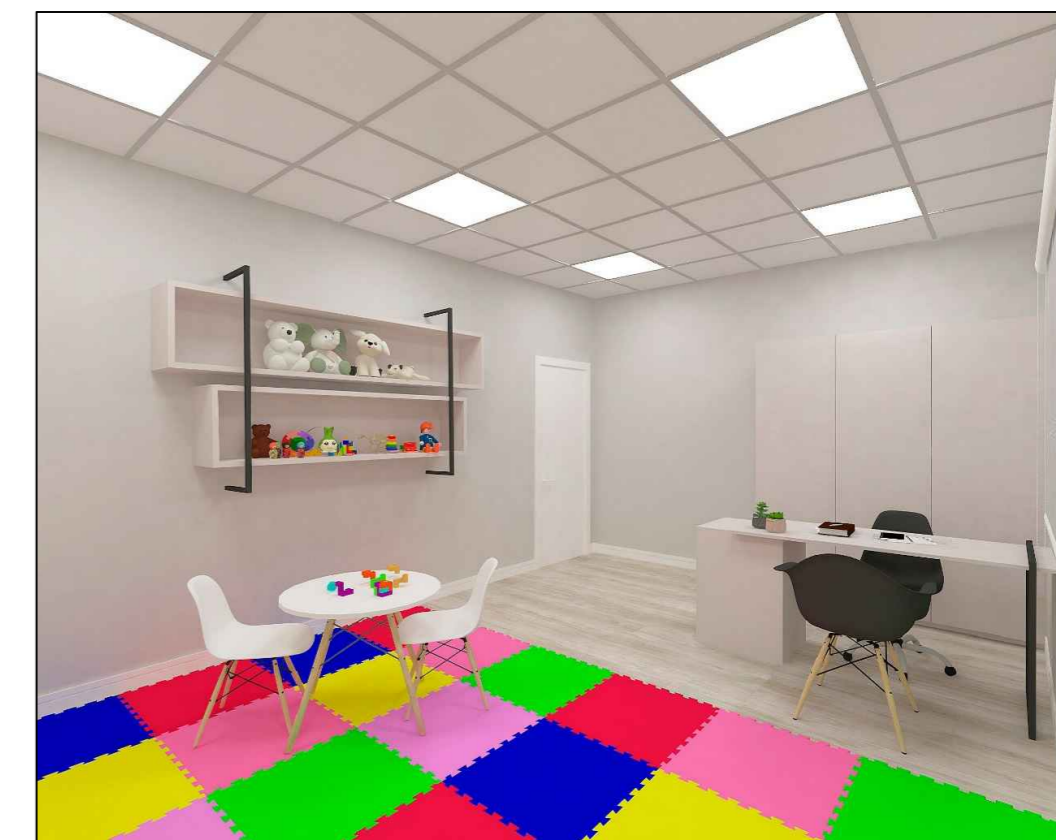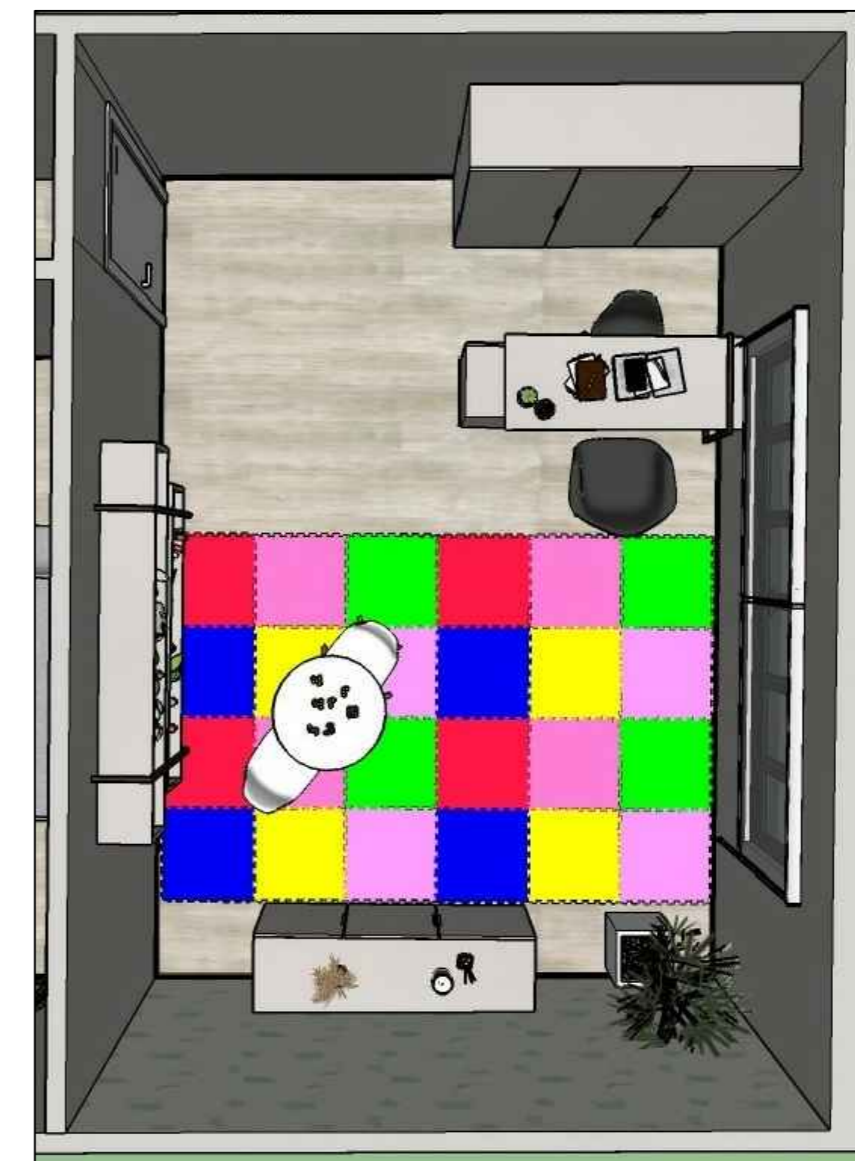


DETALHE DOS BANHEIROS DO PRIMEIRO PAVTO – ALUNOS E PROFS *Favor conferir as medidas in loco

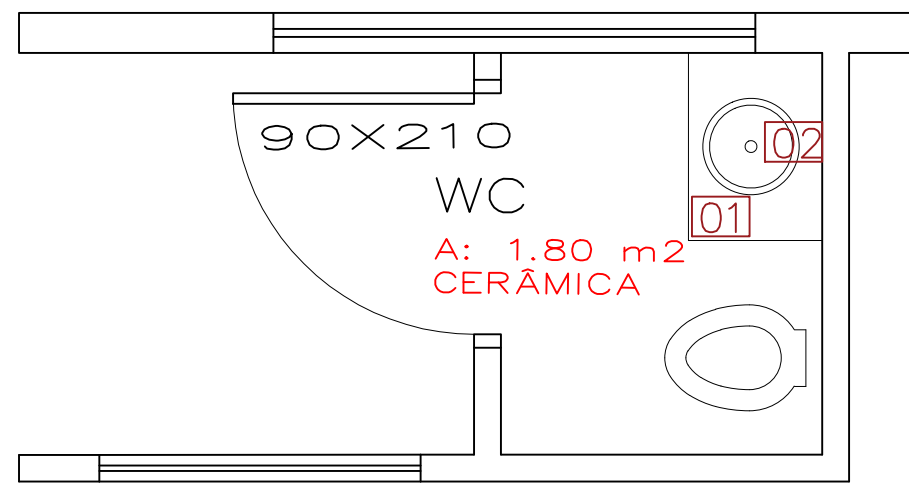

PLANTA LAYOUT

ESCALA:1:25

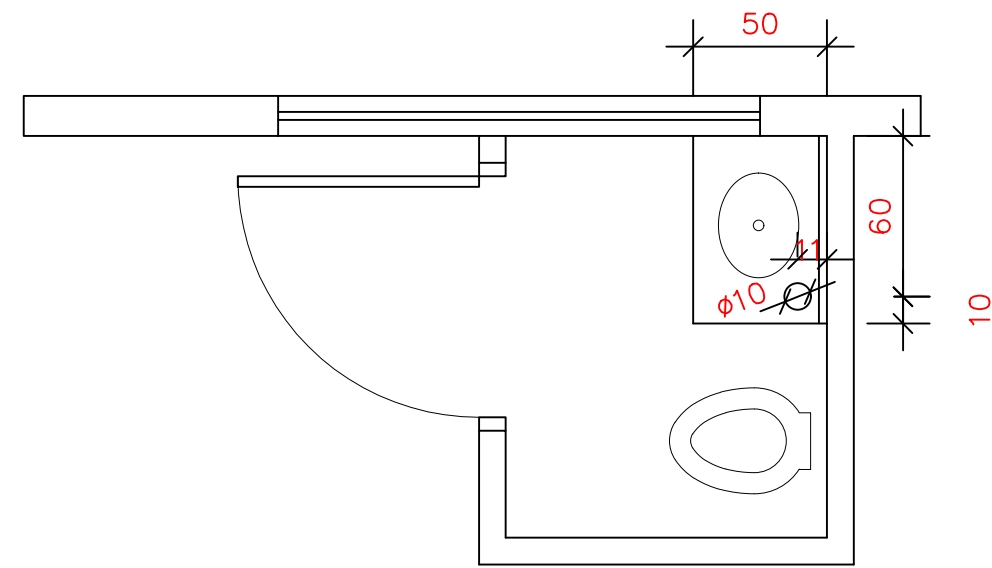


PLANTA BAIXA

ESCALA:1:25


LEGENDA:

01 – BANCADA

02 – ESPELHO REDONDO PRATA (DIÂMETRO 70,5)

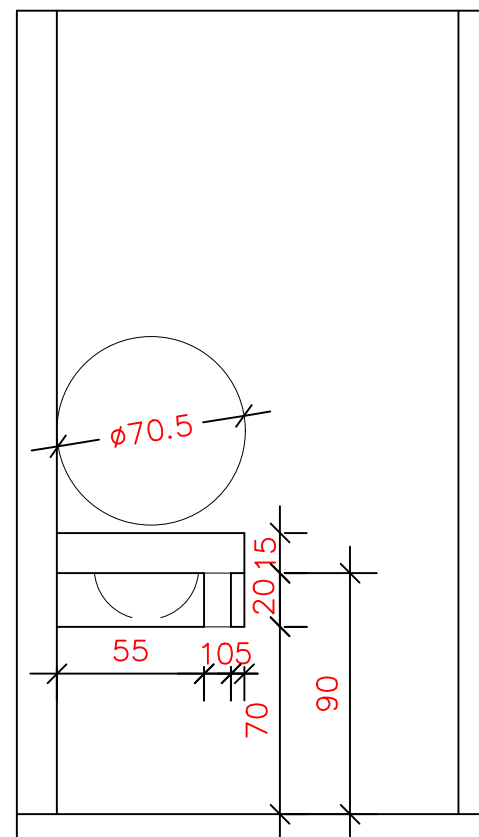

VISTA FRONTAL EM CORTE
ESCALA:1:25

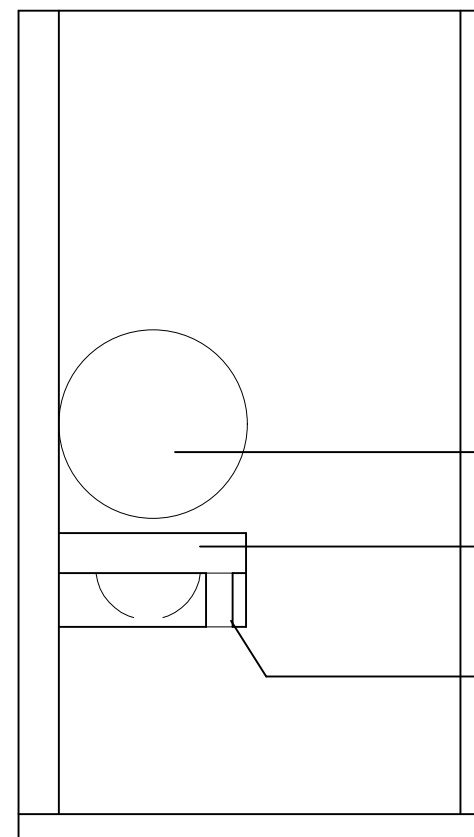

VISTA FRONTAL EXTERNA
ESCALA:1:25


ESPELHO REDONDO PRATA

RODABANCA DE 1,5CM EM GRANITO BRANCO ITUANA

BANCADA EM GRANITO BRANCO ITUANA COM FURAÇÃO DE 10CM PARA ACESSO A LIXEIRA


DETALHAMENTO DE MOBILIÁRIO – W.c profs primeiro pavimento

*Favor conferir as medidas in loco

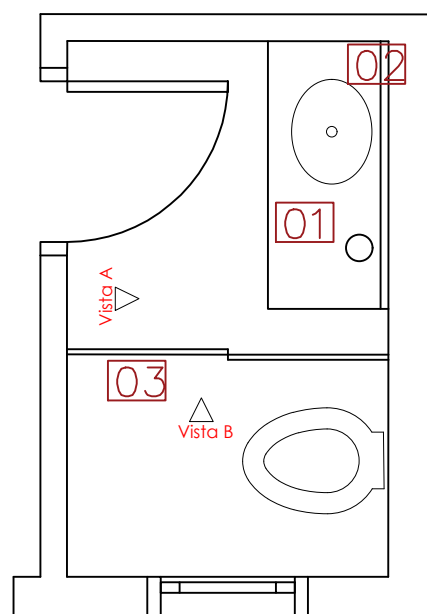


PLANTA LAYOUT
ESCALA:1:25


- LEGENDA:
 01 – BANCADA
 02 – ESPELHO
 02 – DIVISÓRIA COM PORTA

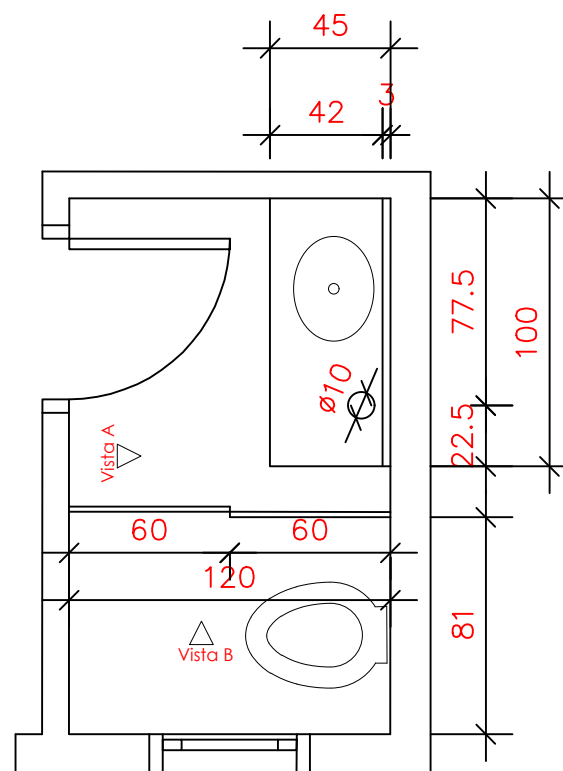


PLANTA BAIXA
ESCALA:1:25

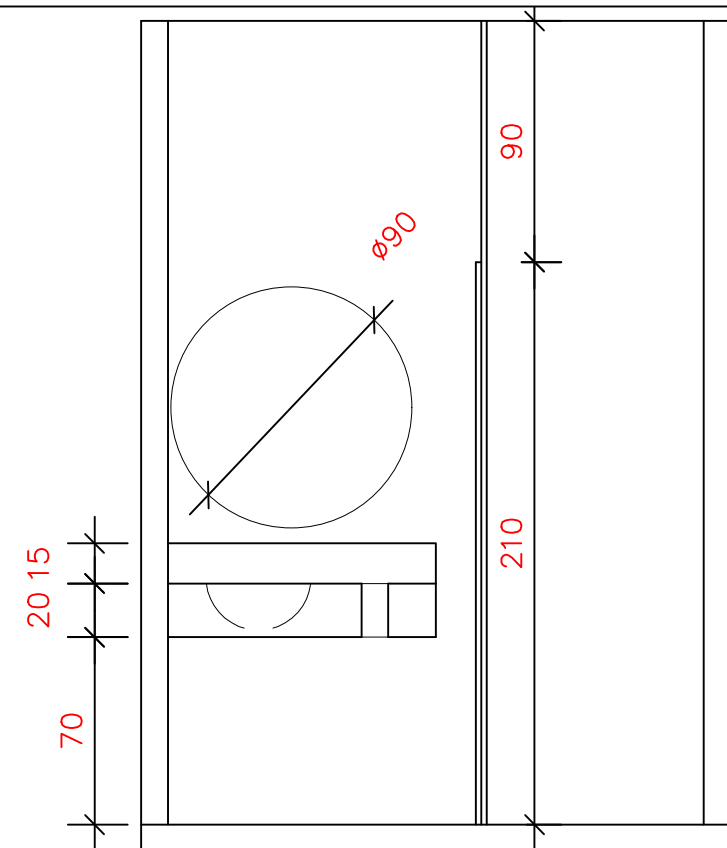

VISTA EM CORTE A
ESCALA:1:25

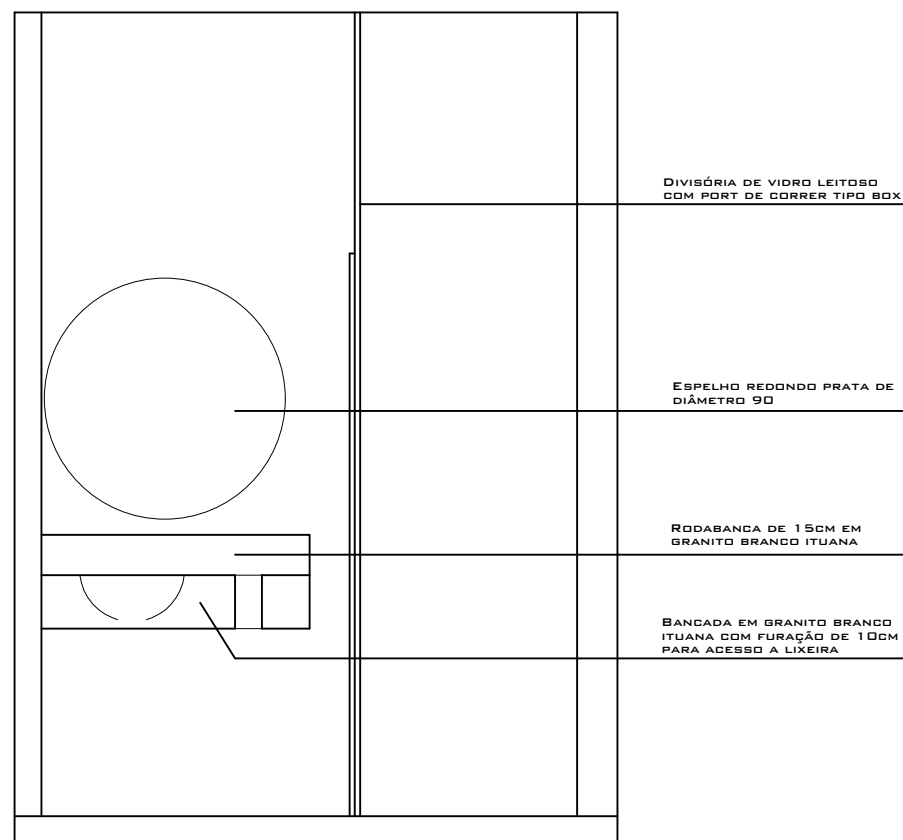


VISTA A
ESCALA:1:25

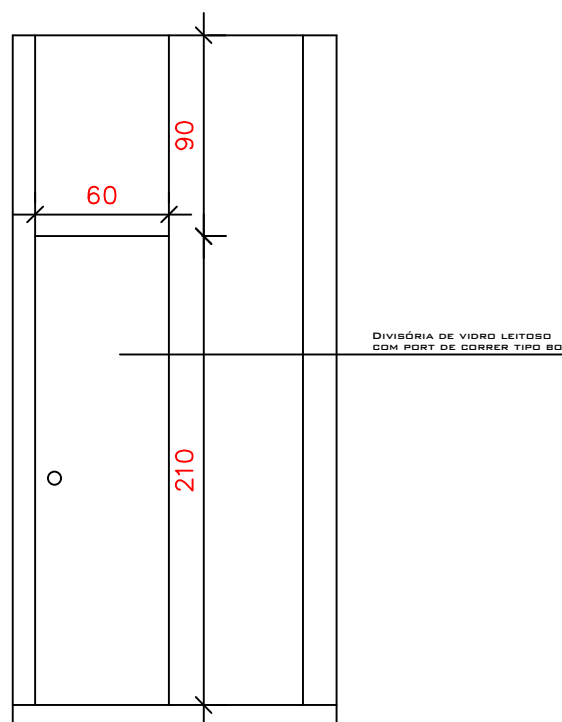



VISTA B
ESCALA:1:30



PLANTA BAIXA – Banheiros 1 pavto masculino e feminino



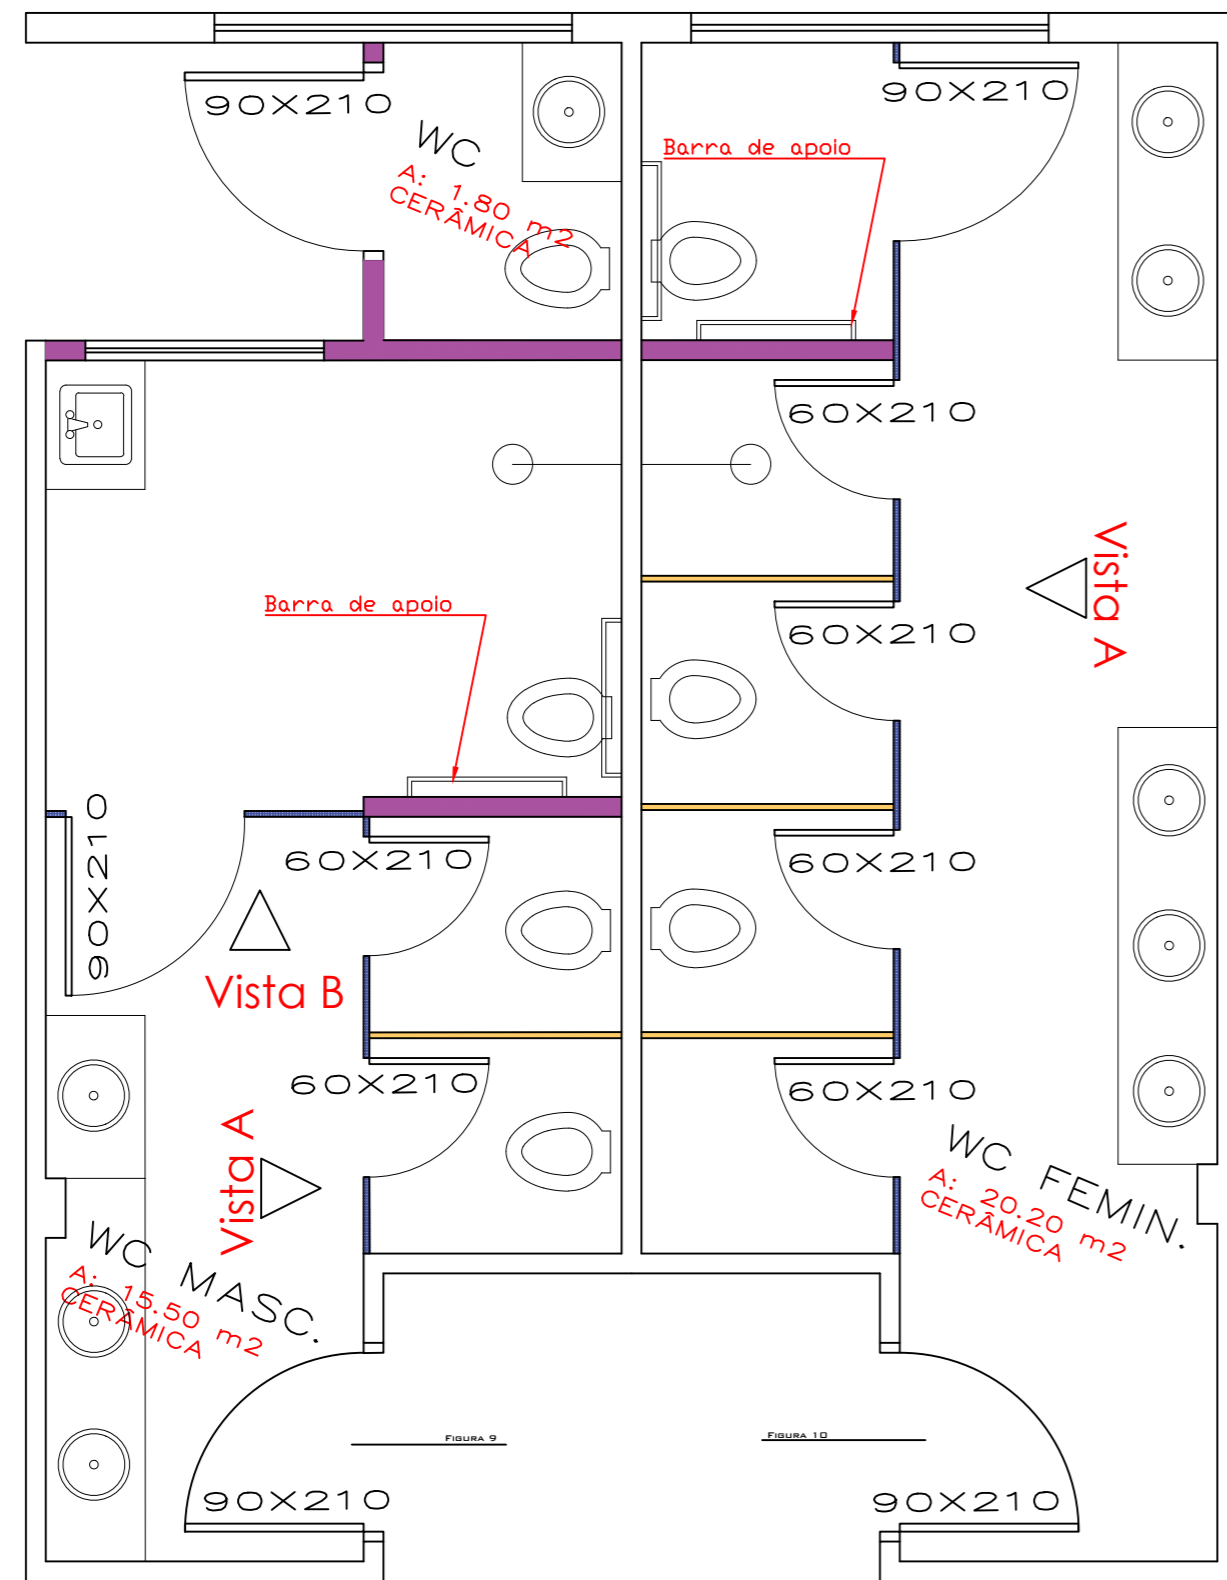



VISTAS DOS BANHEIROS MASCULINO E FEMININO

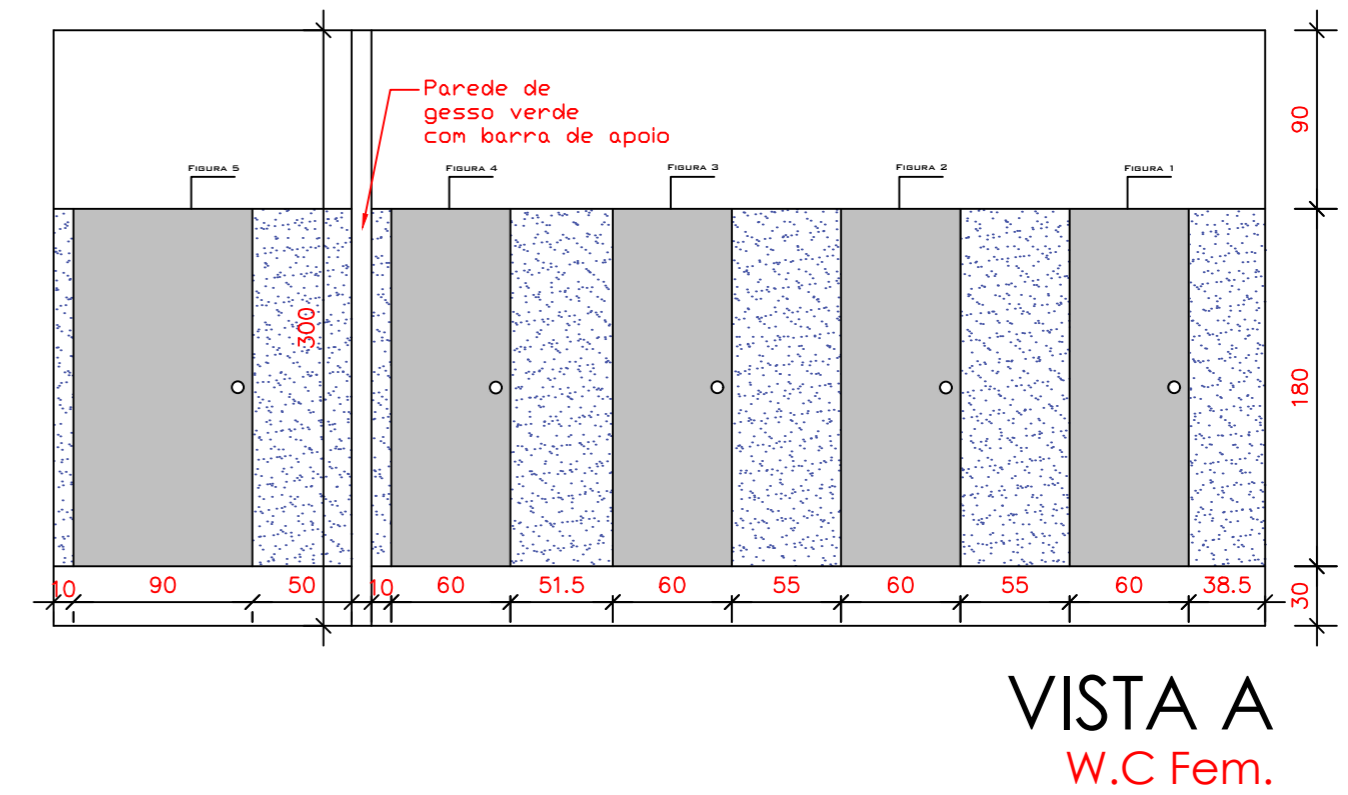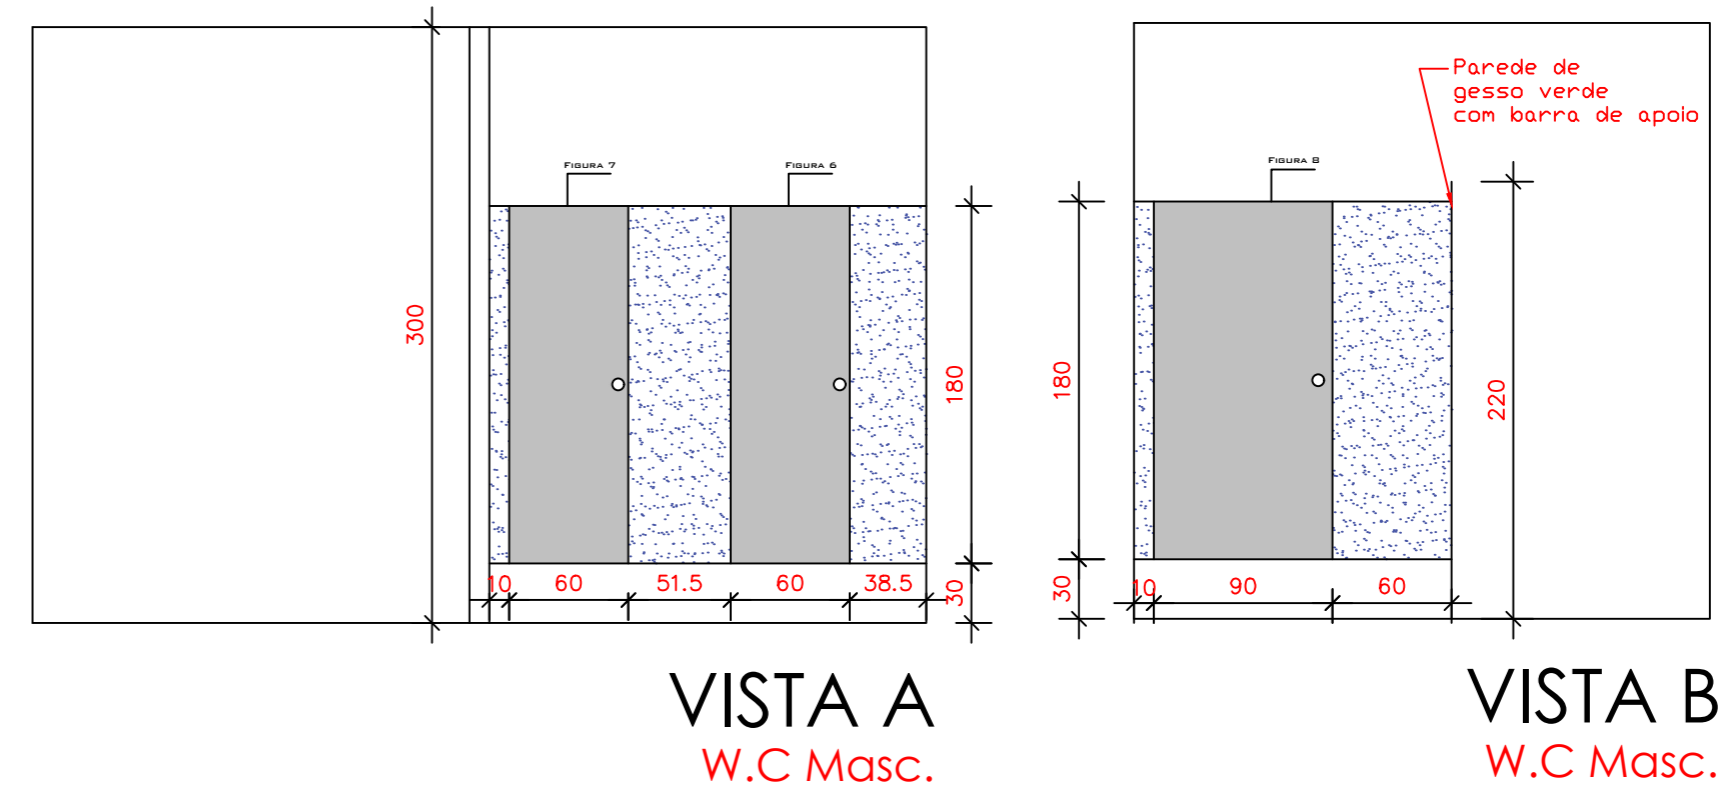

LEGENDA




- Granito Branco Ituana
- Vidro acidato (as portas terão adesivo)
- Placa cimentícea

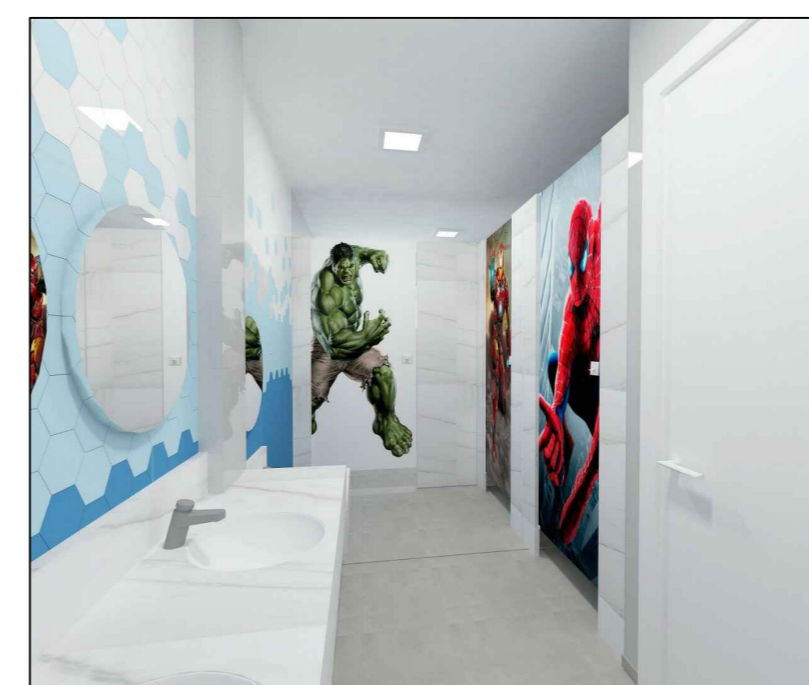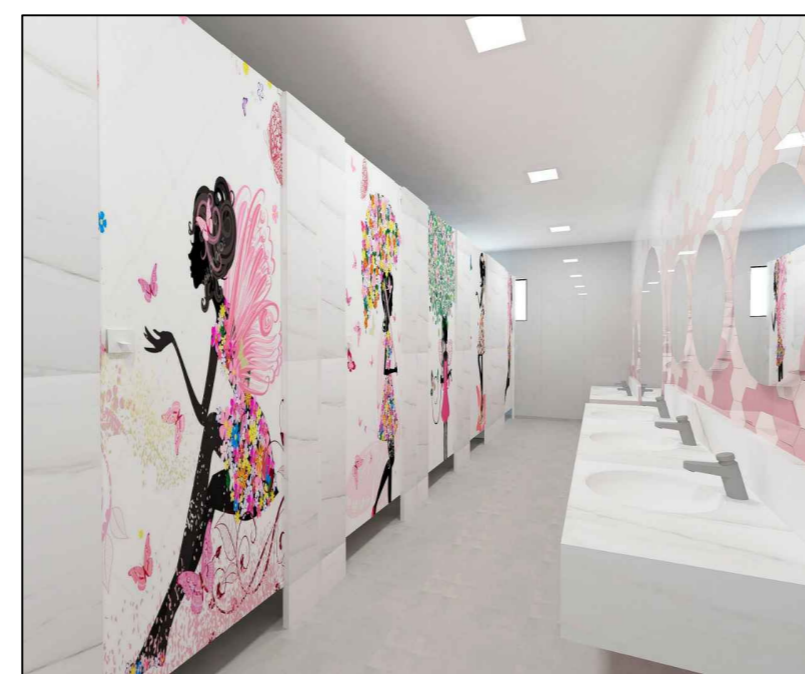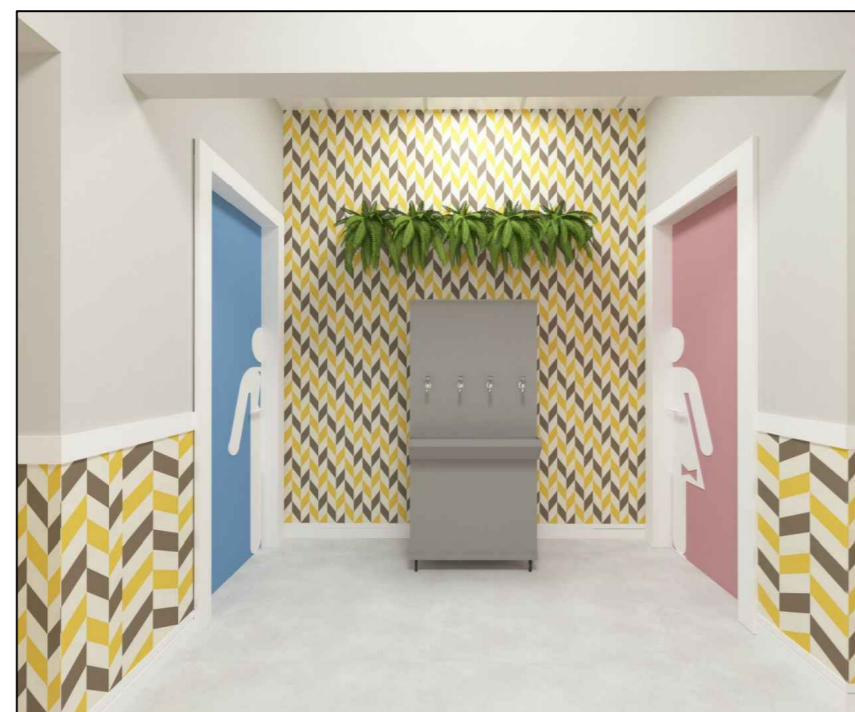



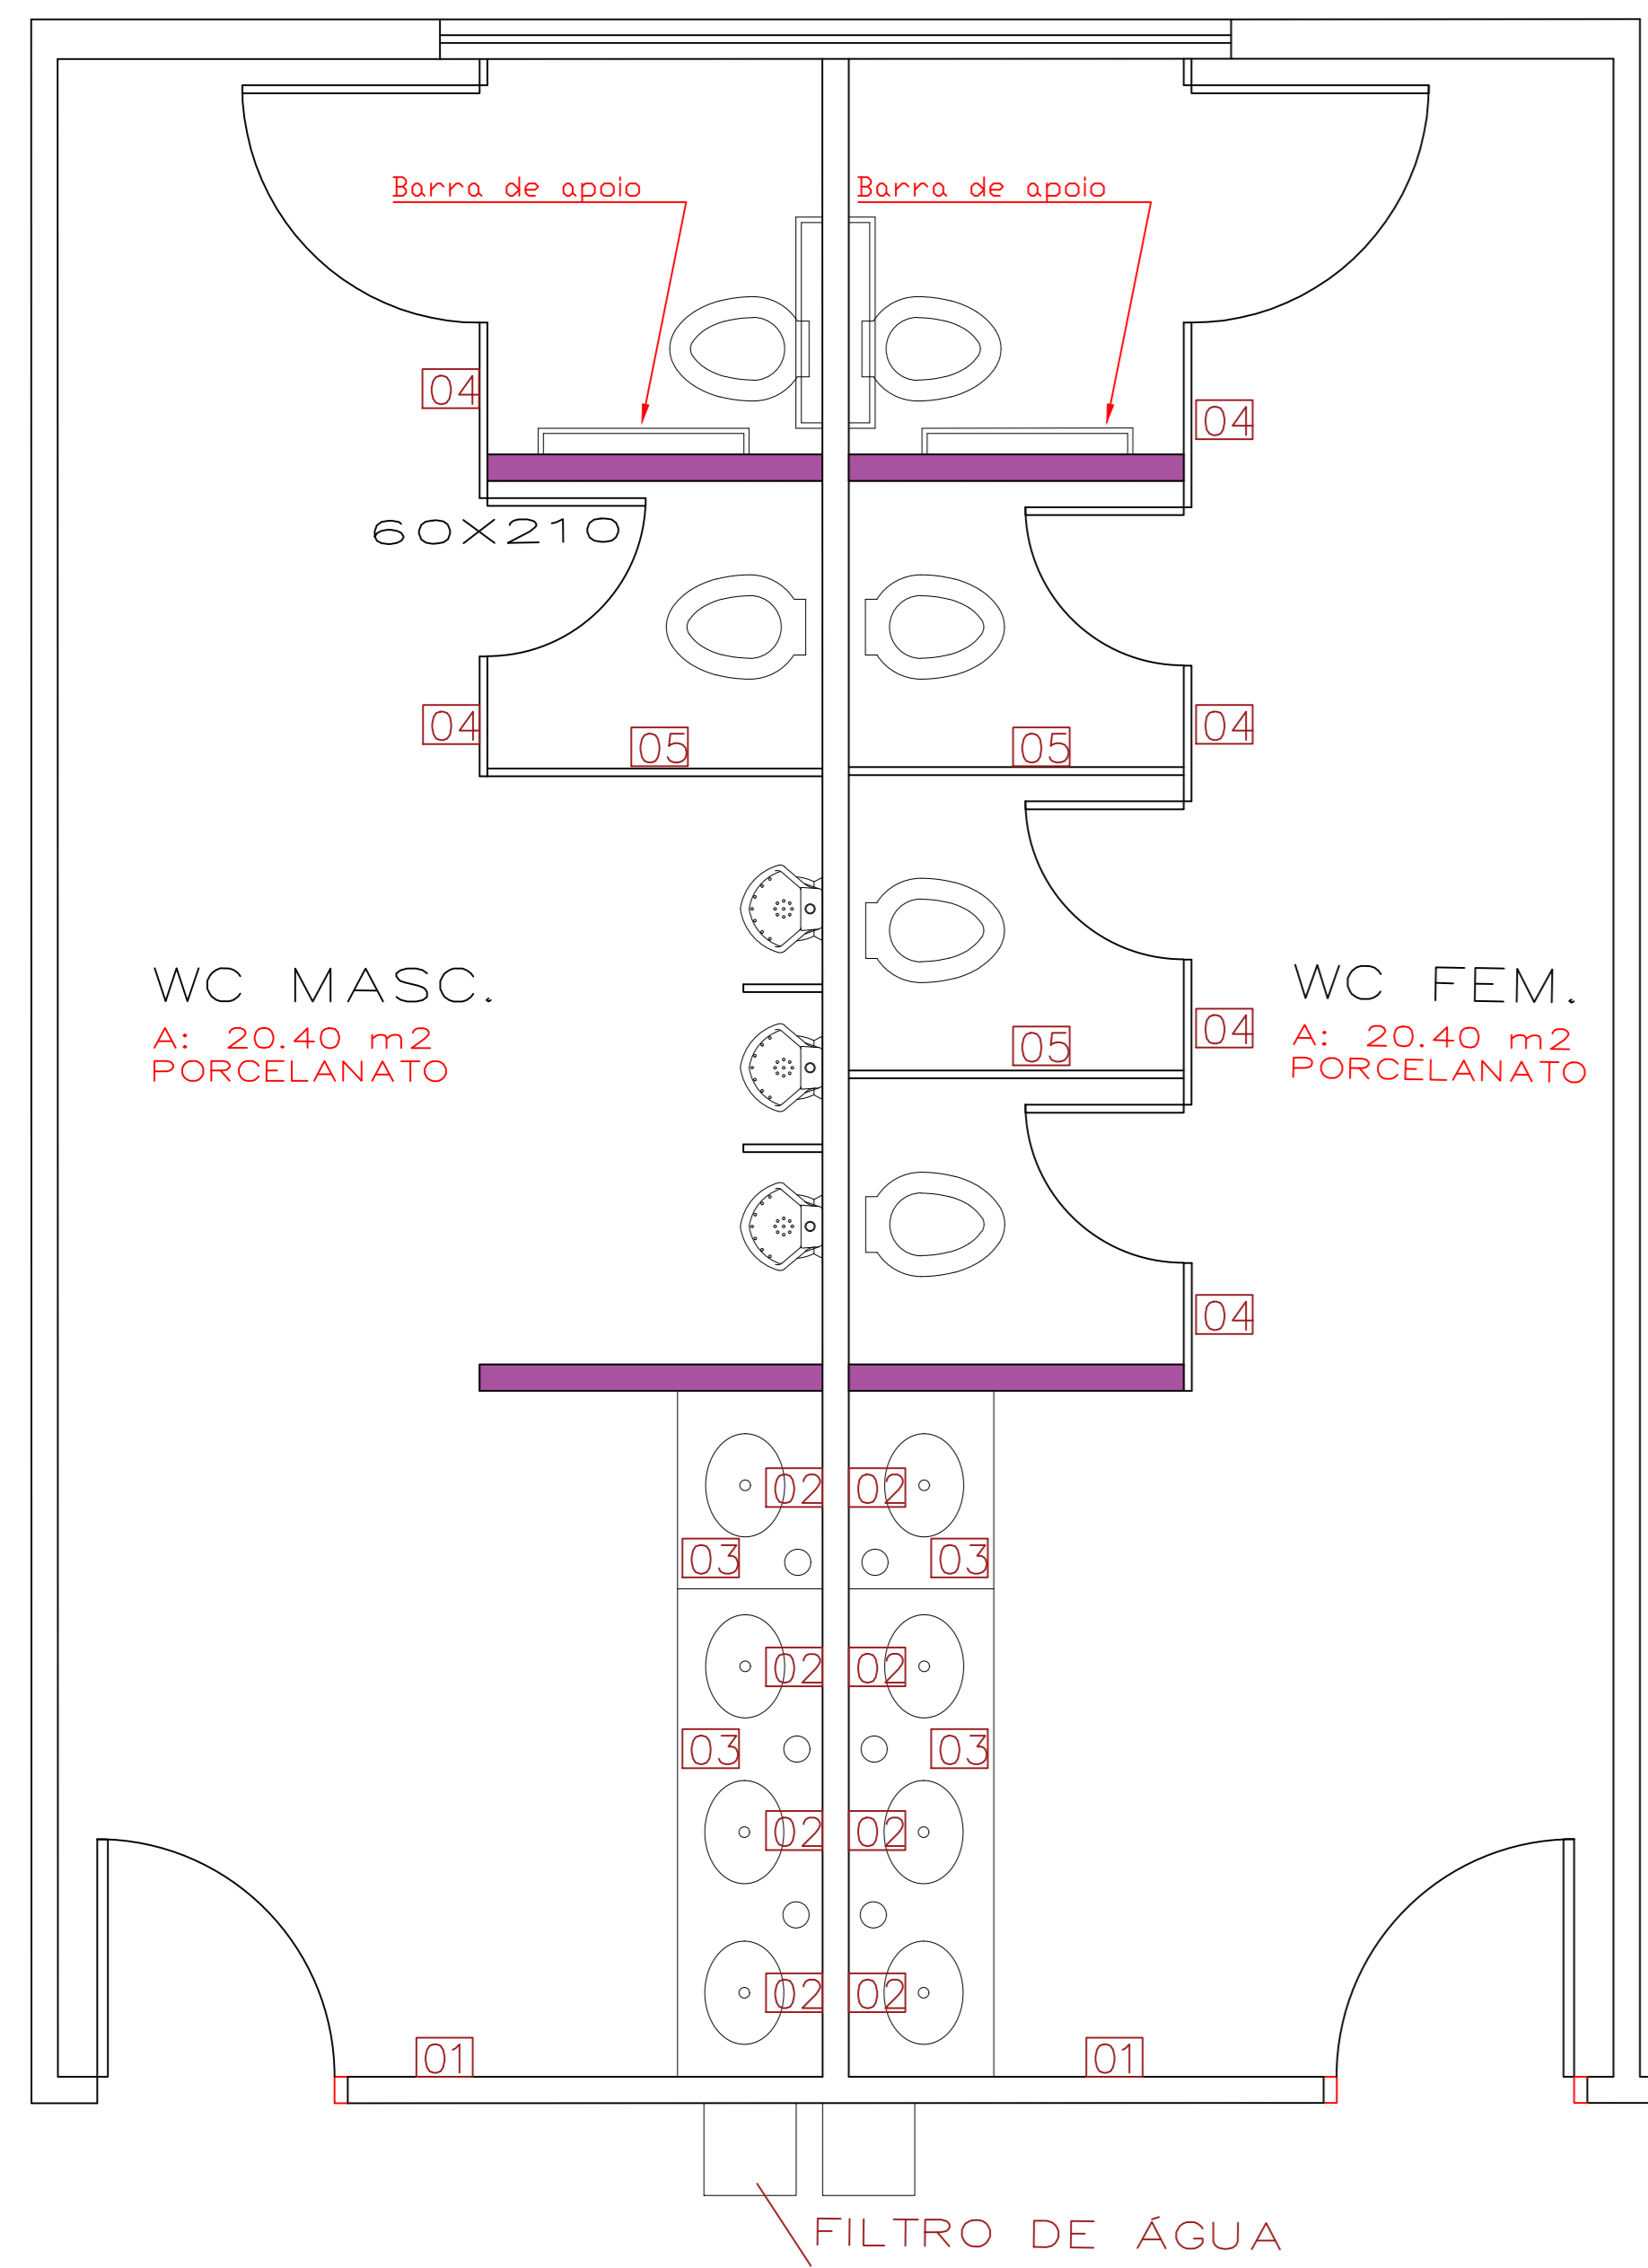


LEGENDA
 Gesso acartonado





- LEGENDA:
 01 - ESPELHO RETANGULAR PRATA
 02 - ESPELHO REDONDO PRATA
 03 - BANCADEA
 04 - DIVISÓRIAS EM GRANITO BRANCO ITUANA (igual 1 pavto)
 05 - DIVISÓRIAS EM VIDRO LEITOSO (igual 1 pavto)

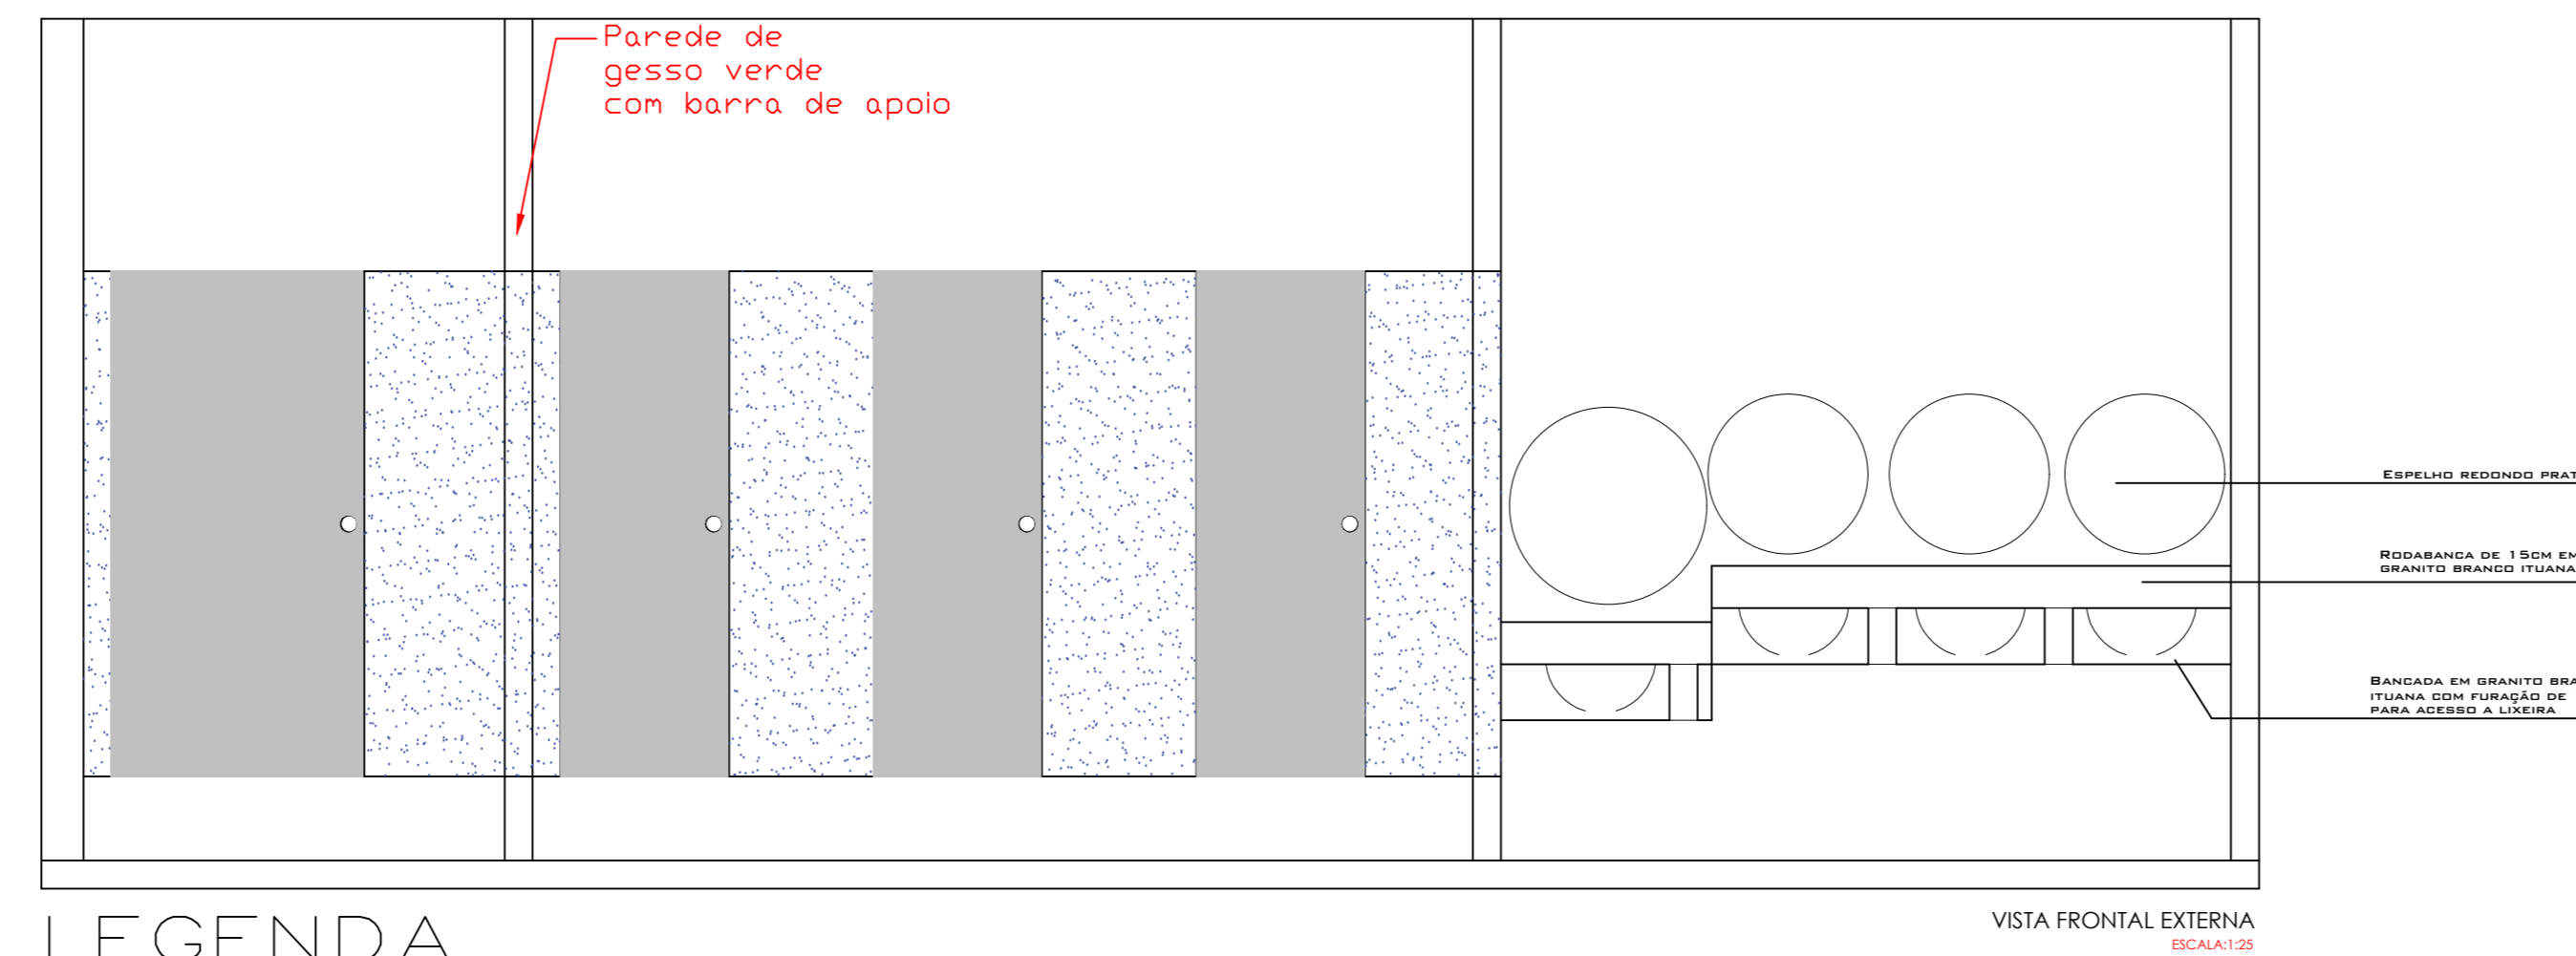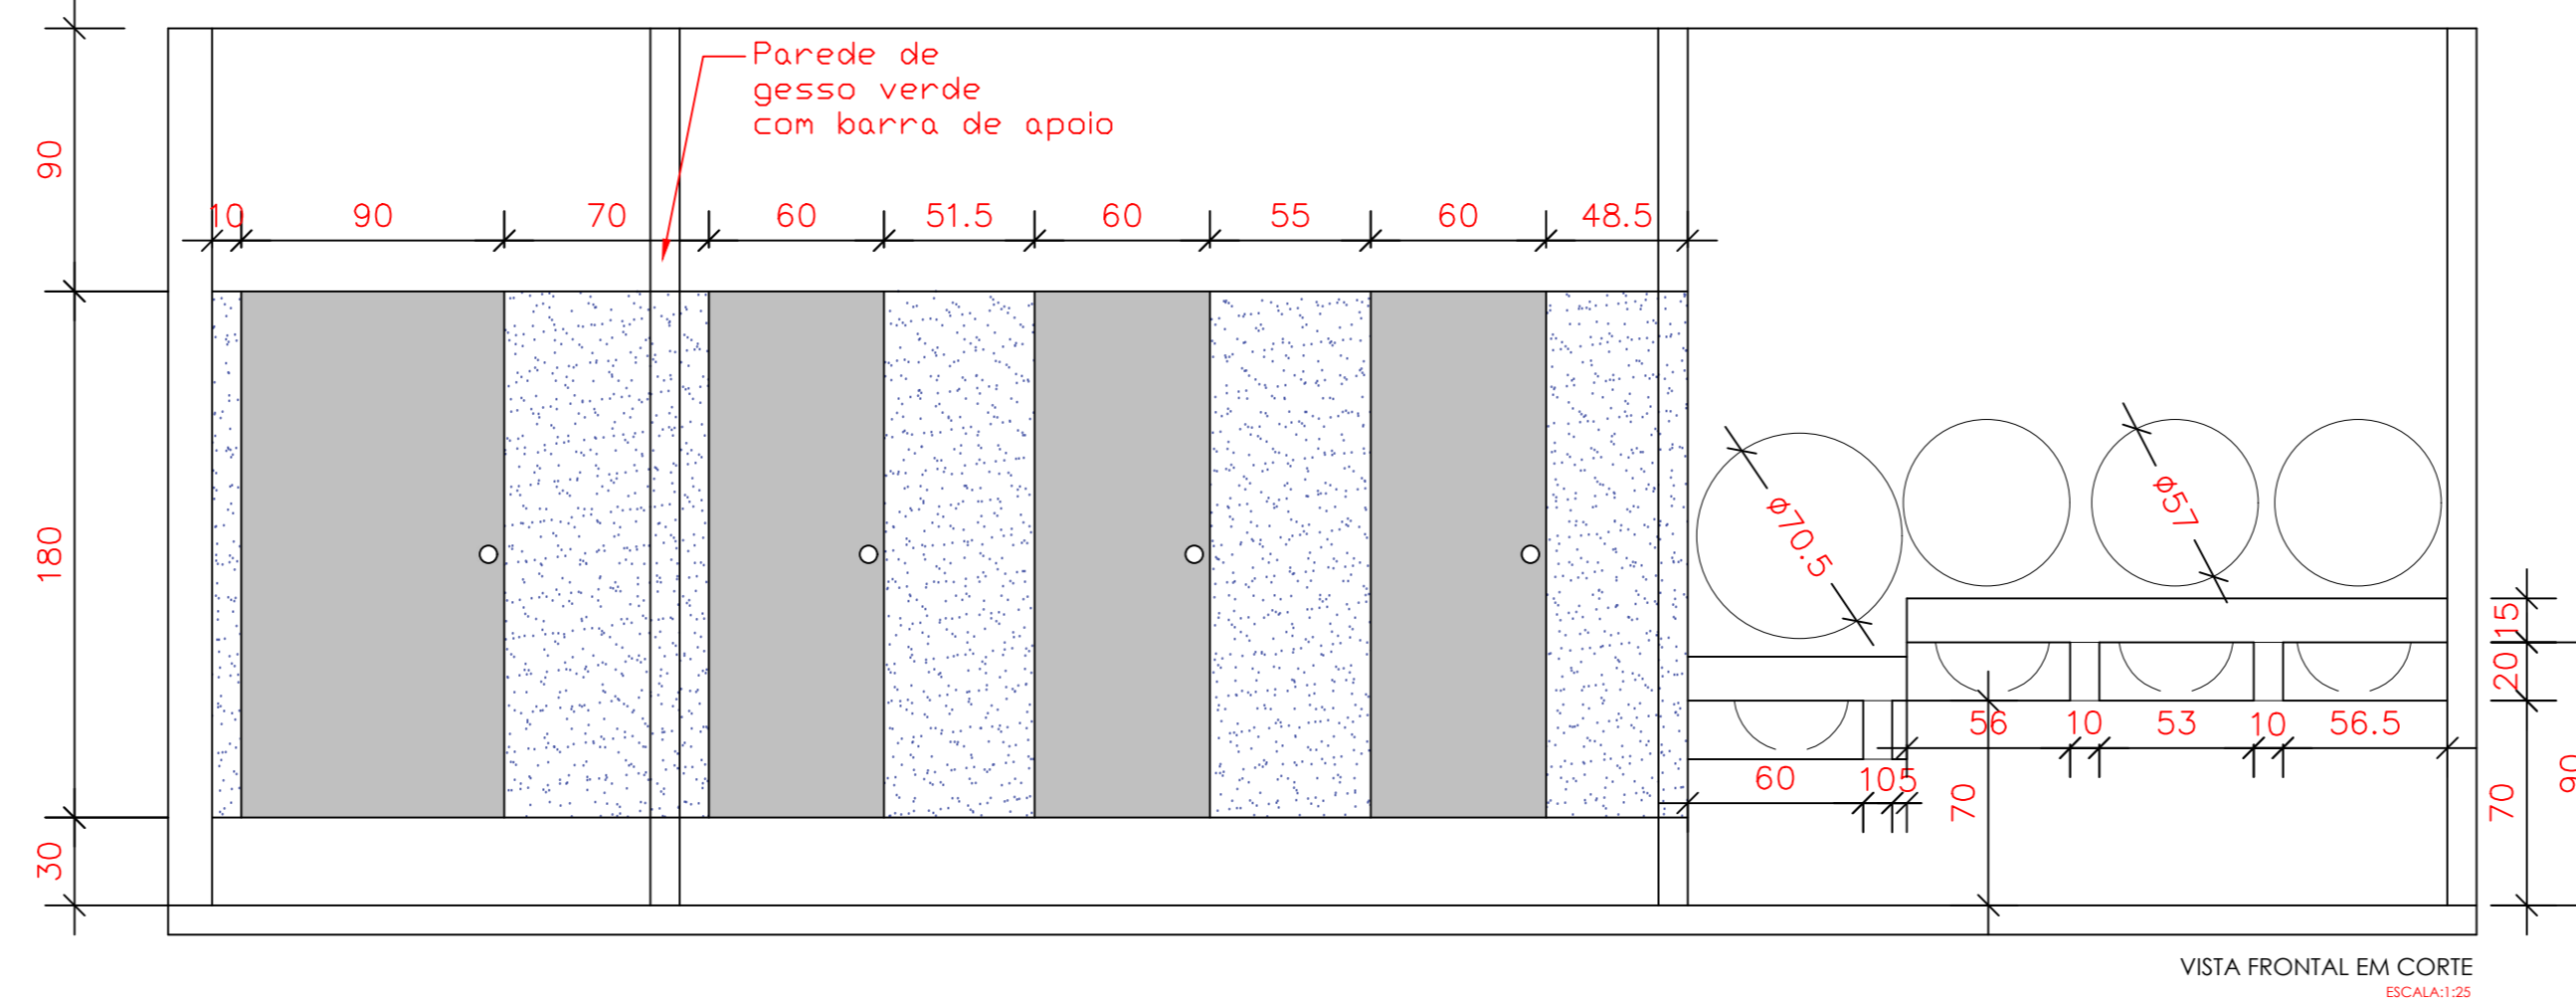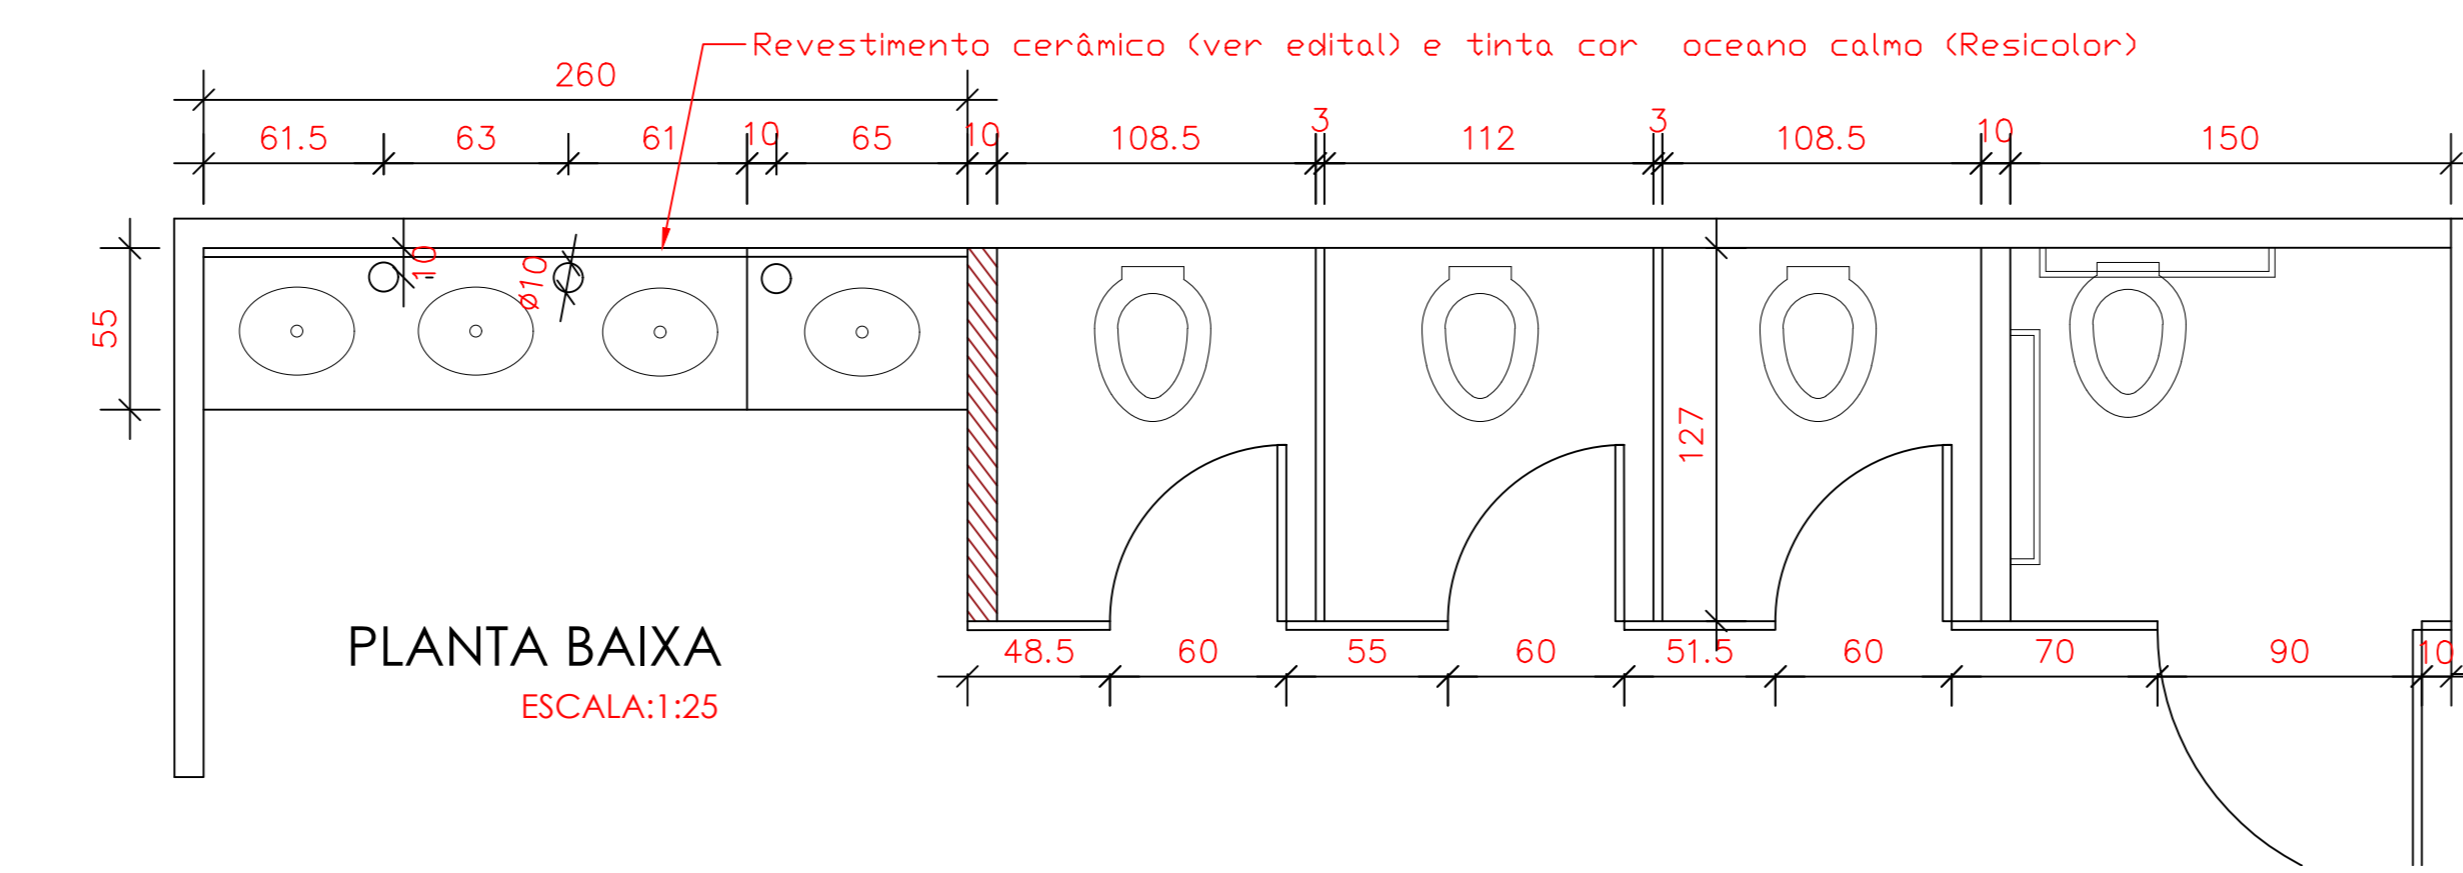

- LEGENDA
 Granito Branco Itauna
 Vidro acidato (as portas terão adesivo)

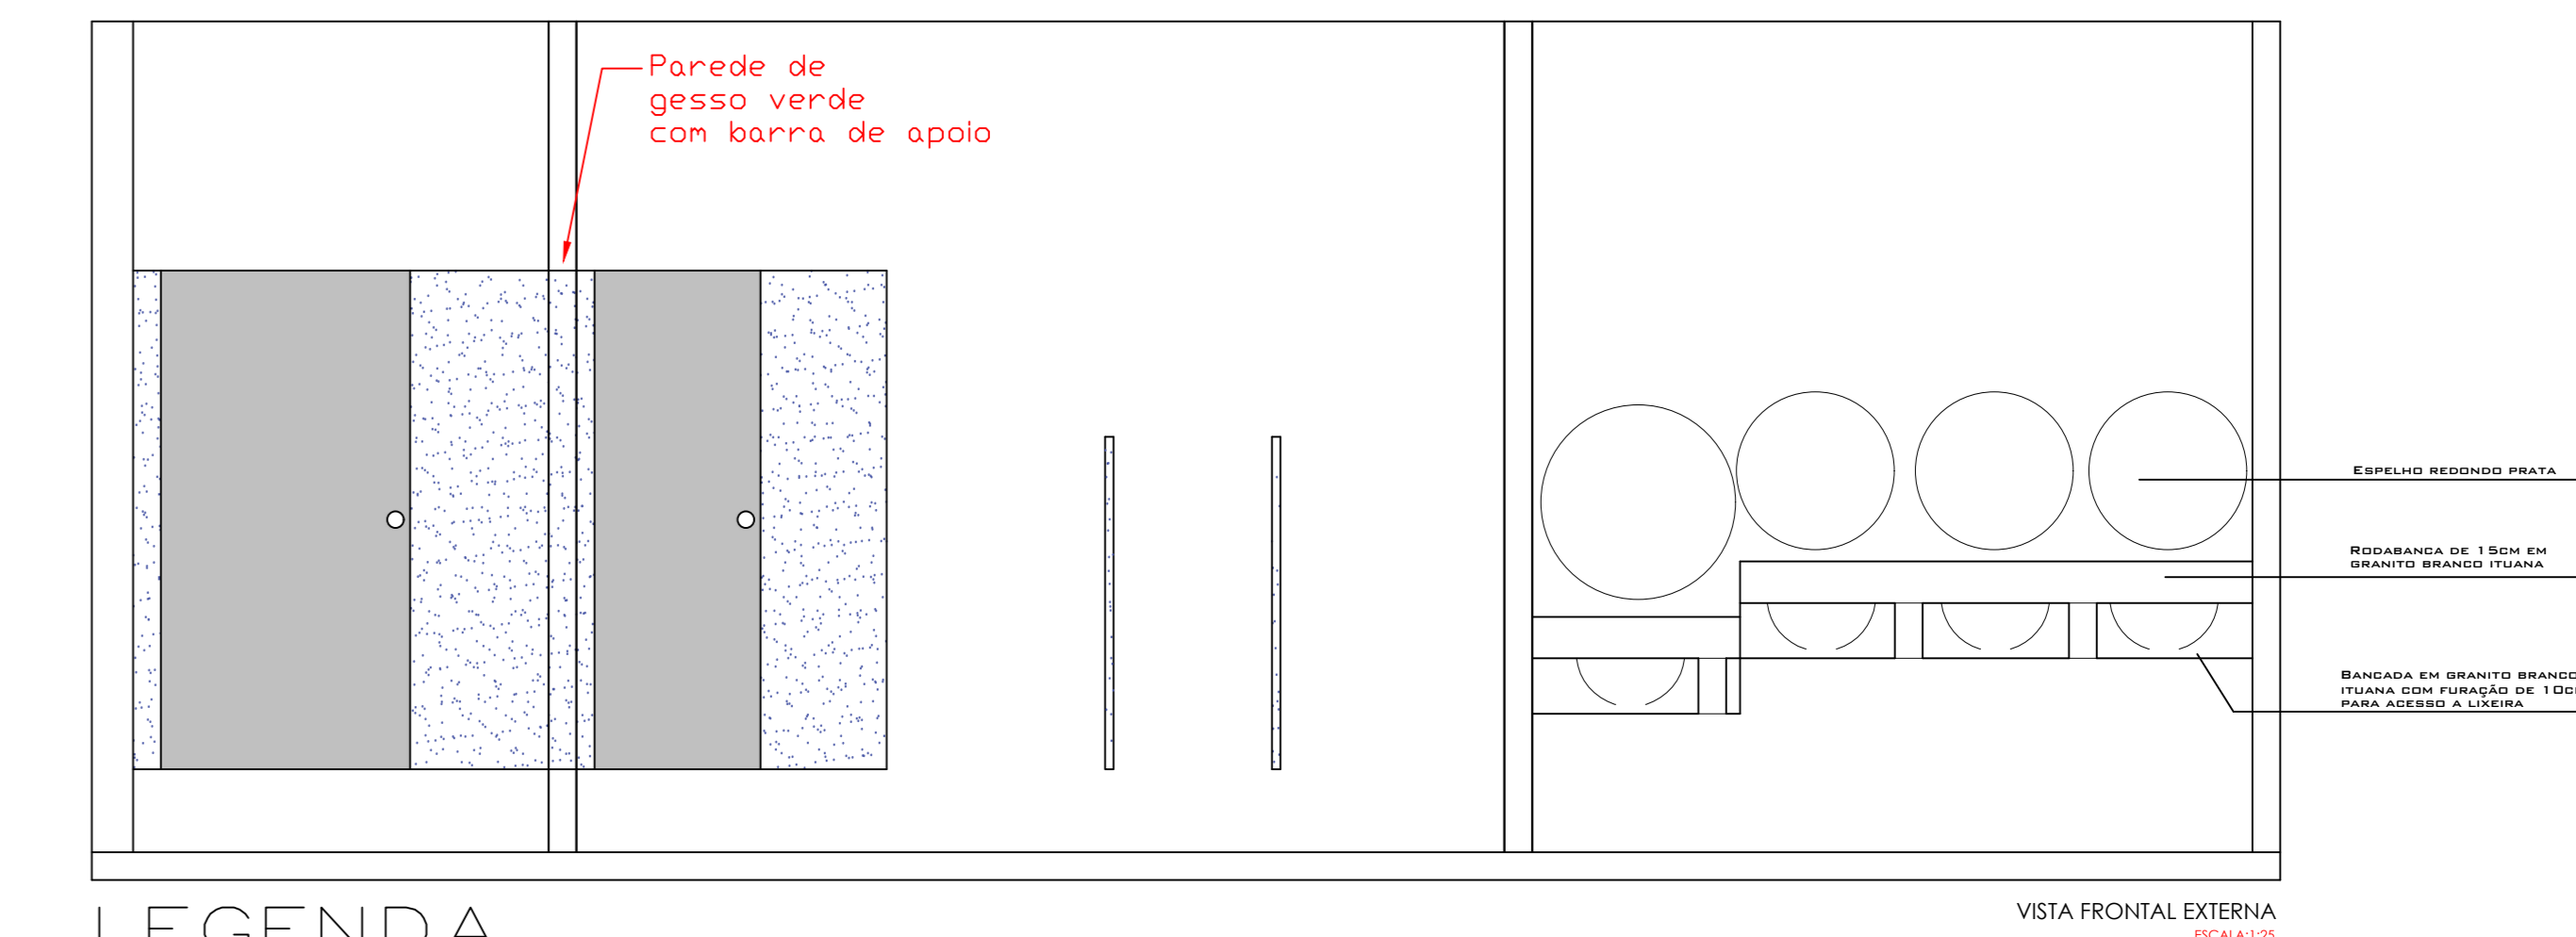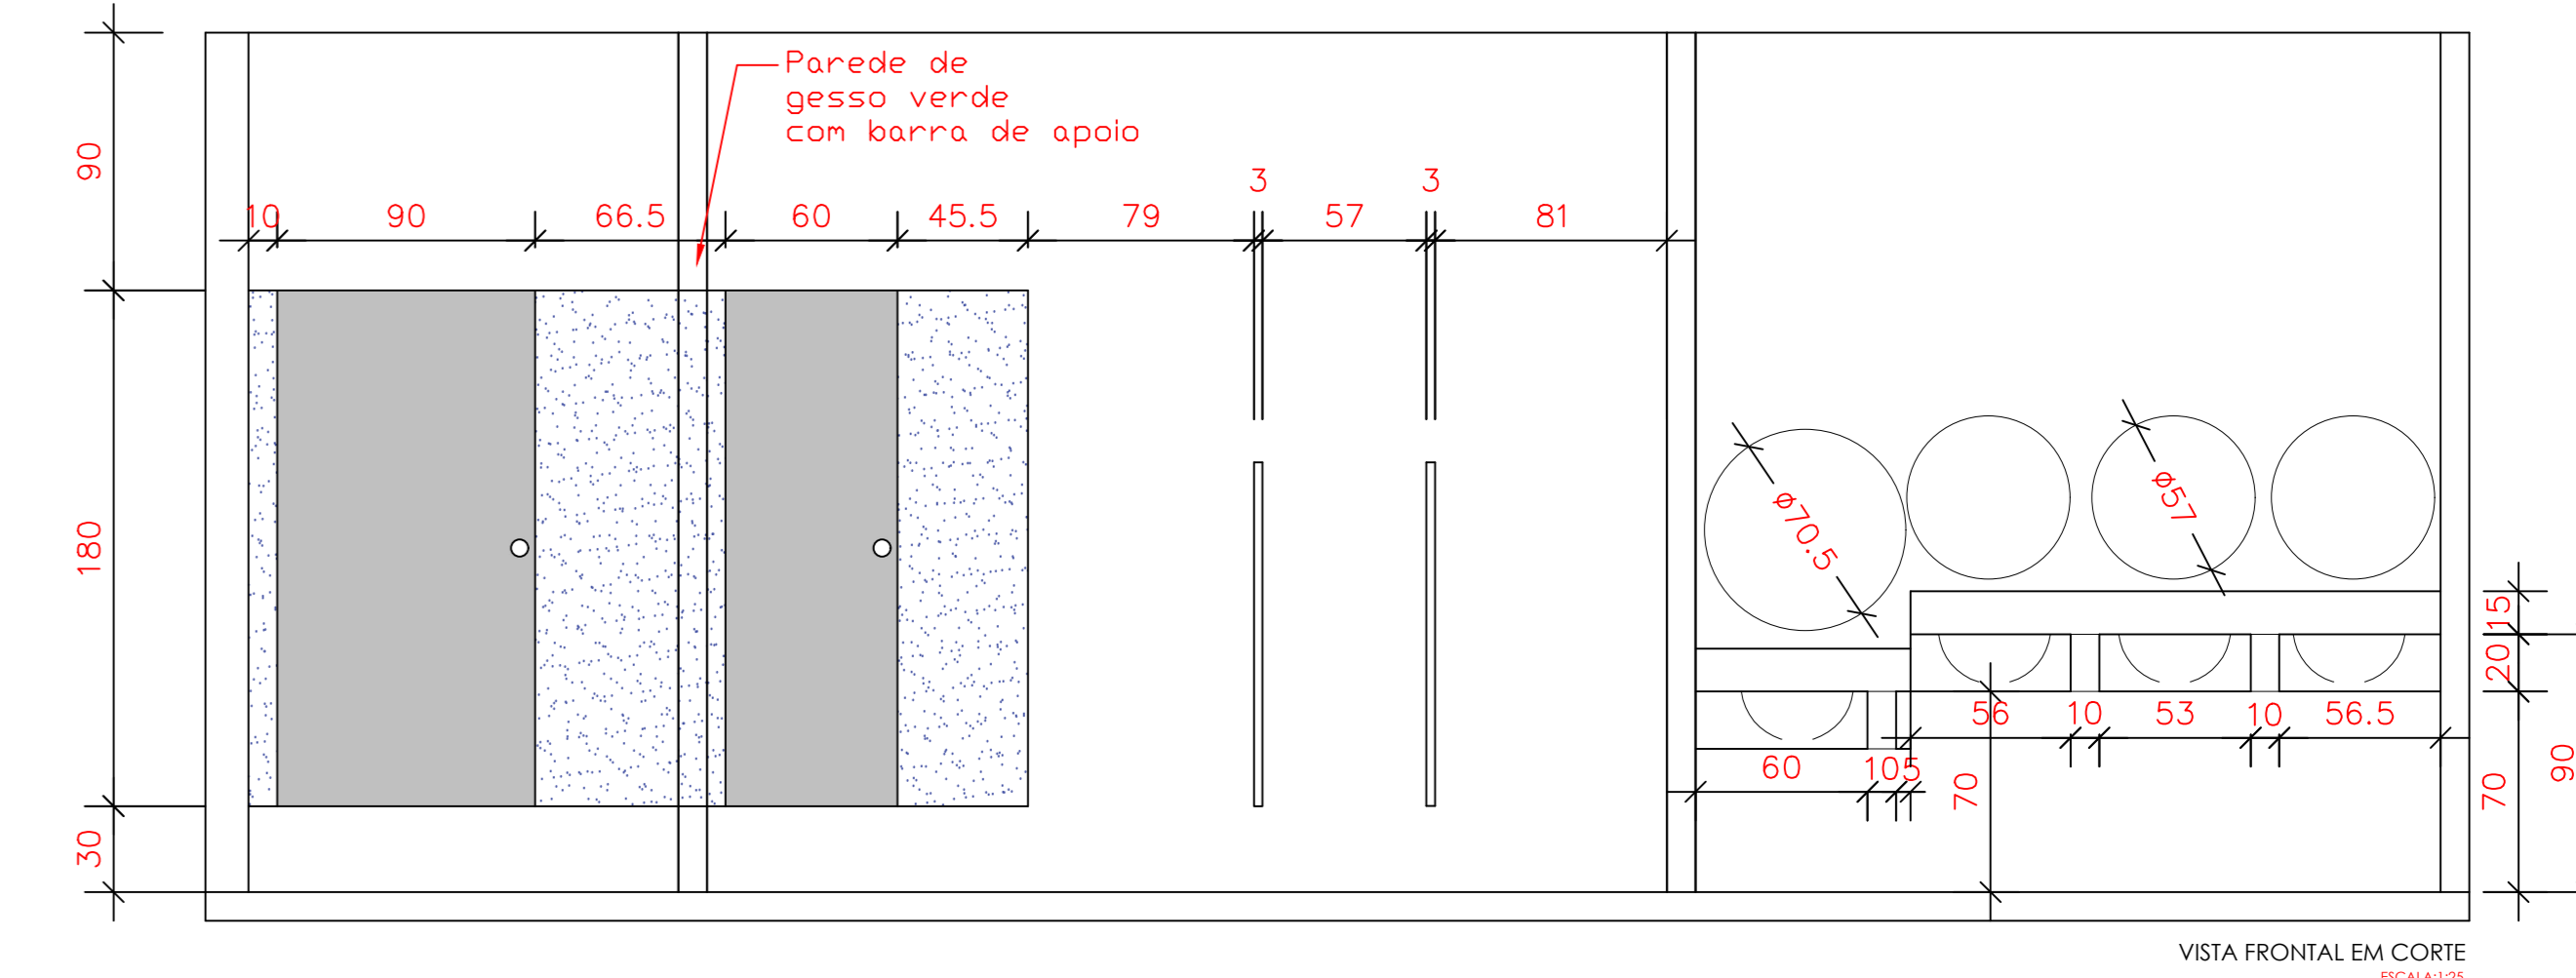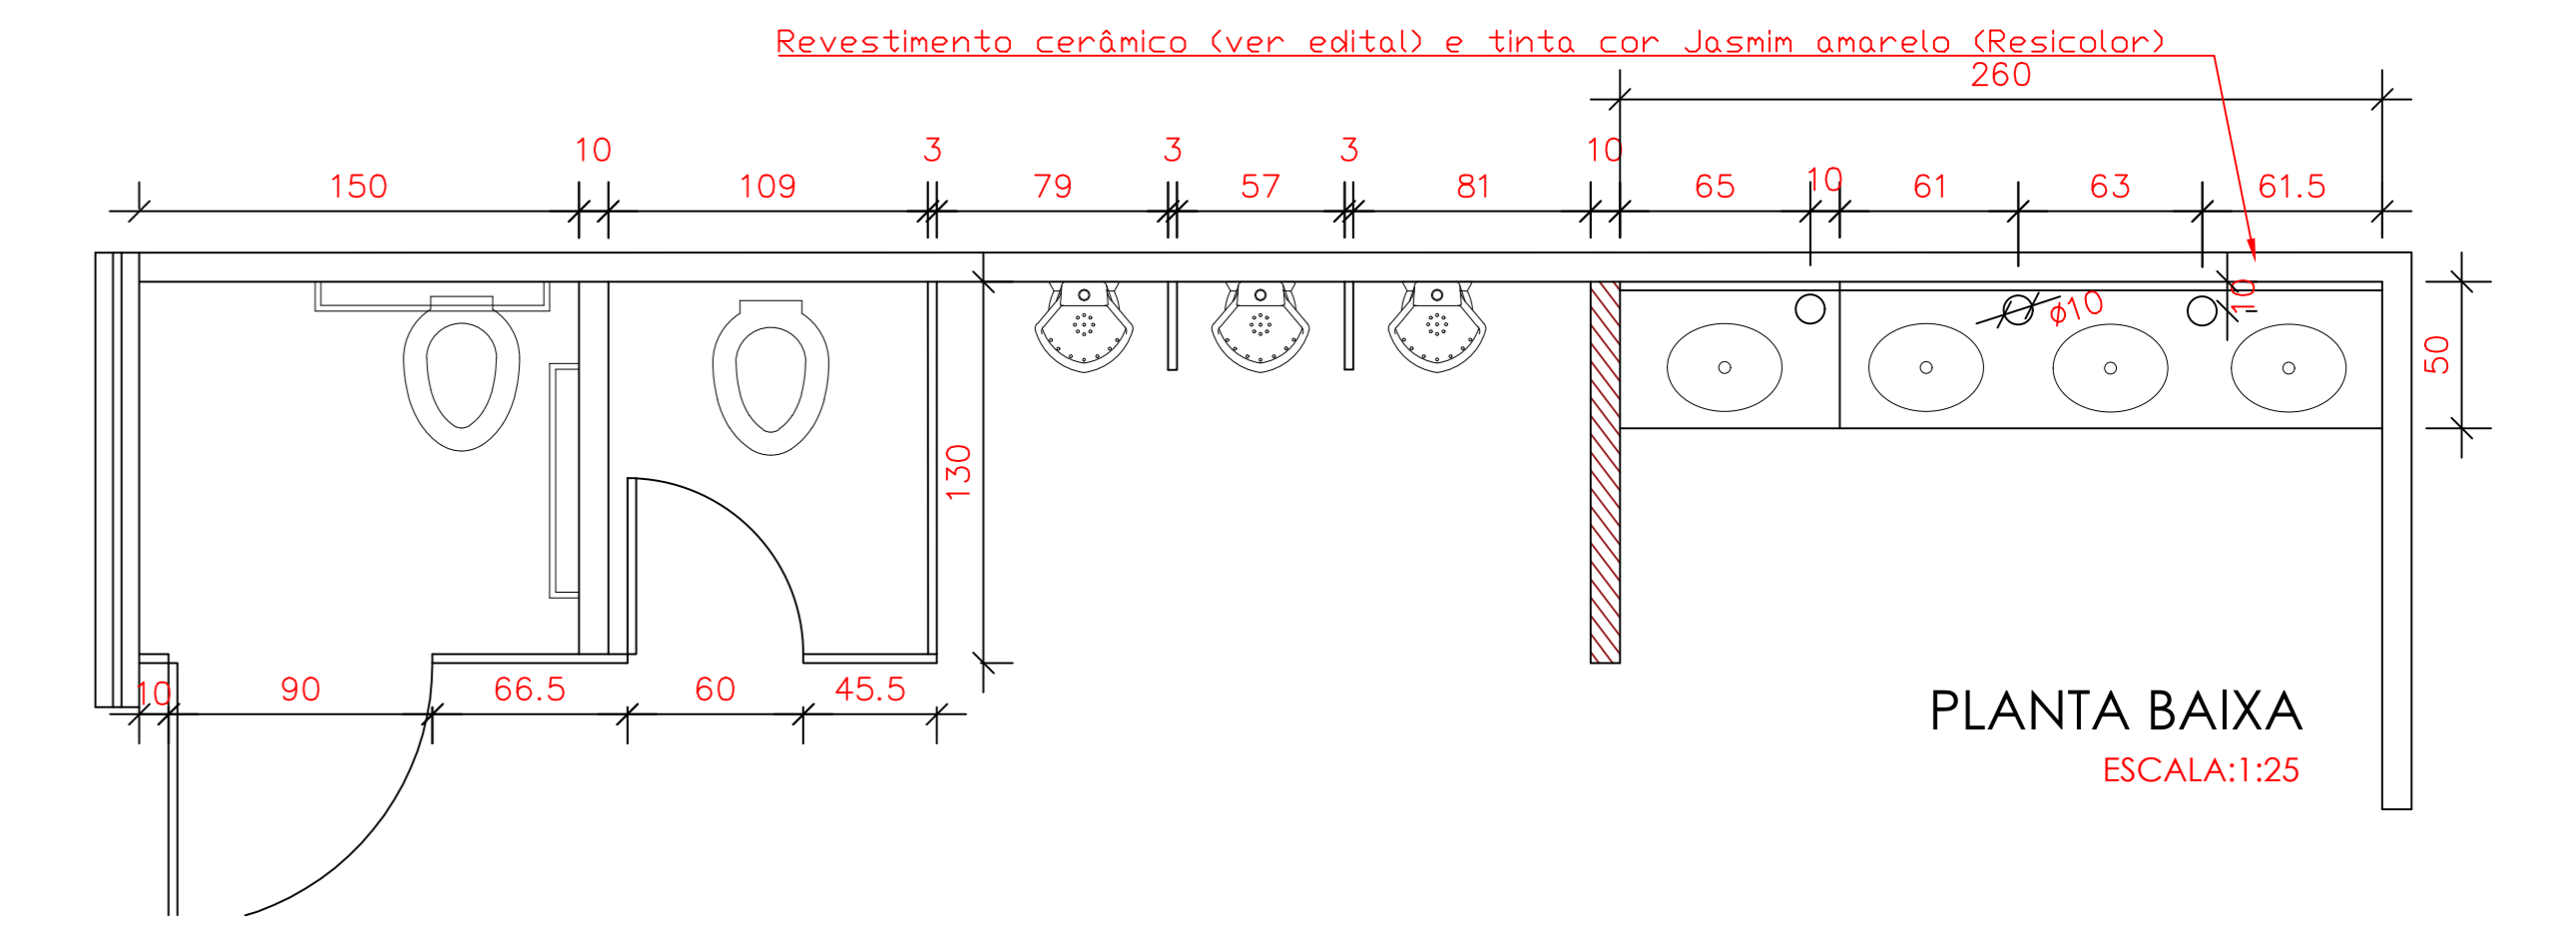


- LEGENDA
 Granito Branco Itauna
 Vidro acidato

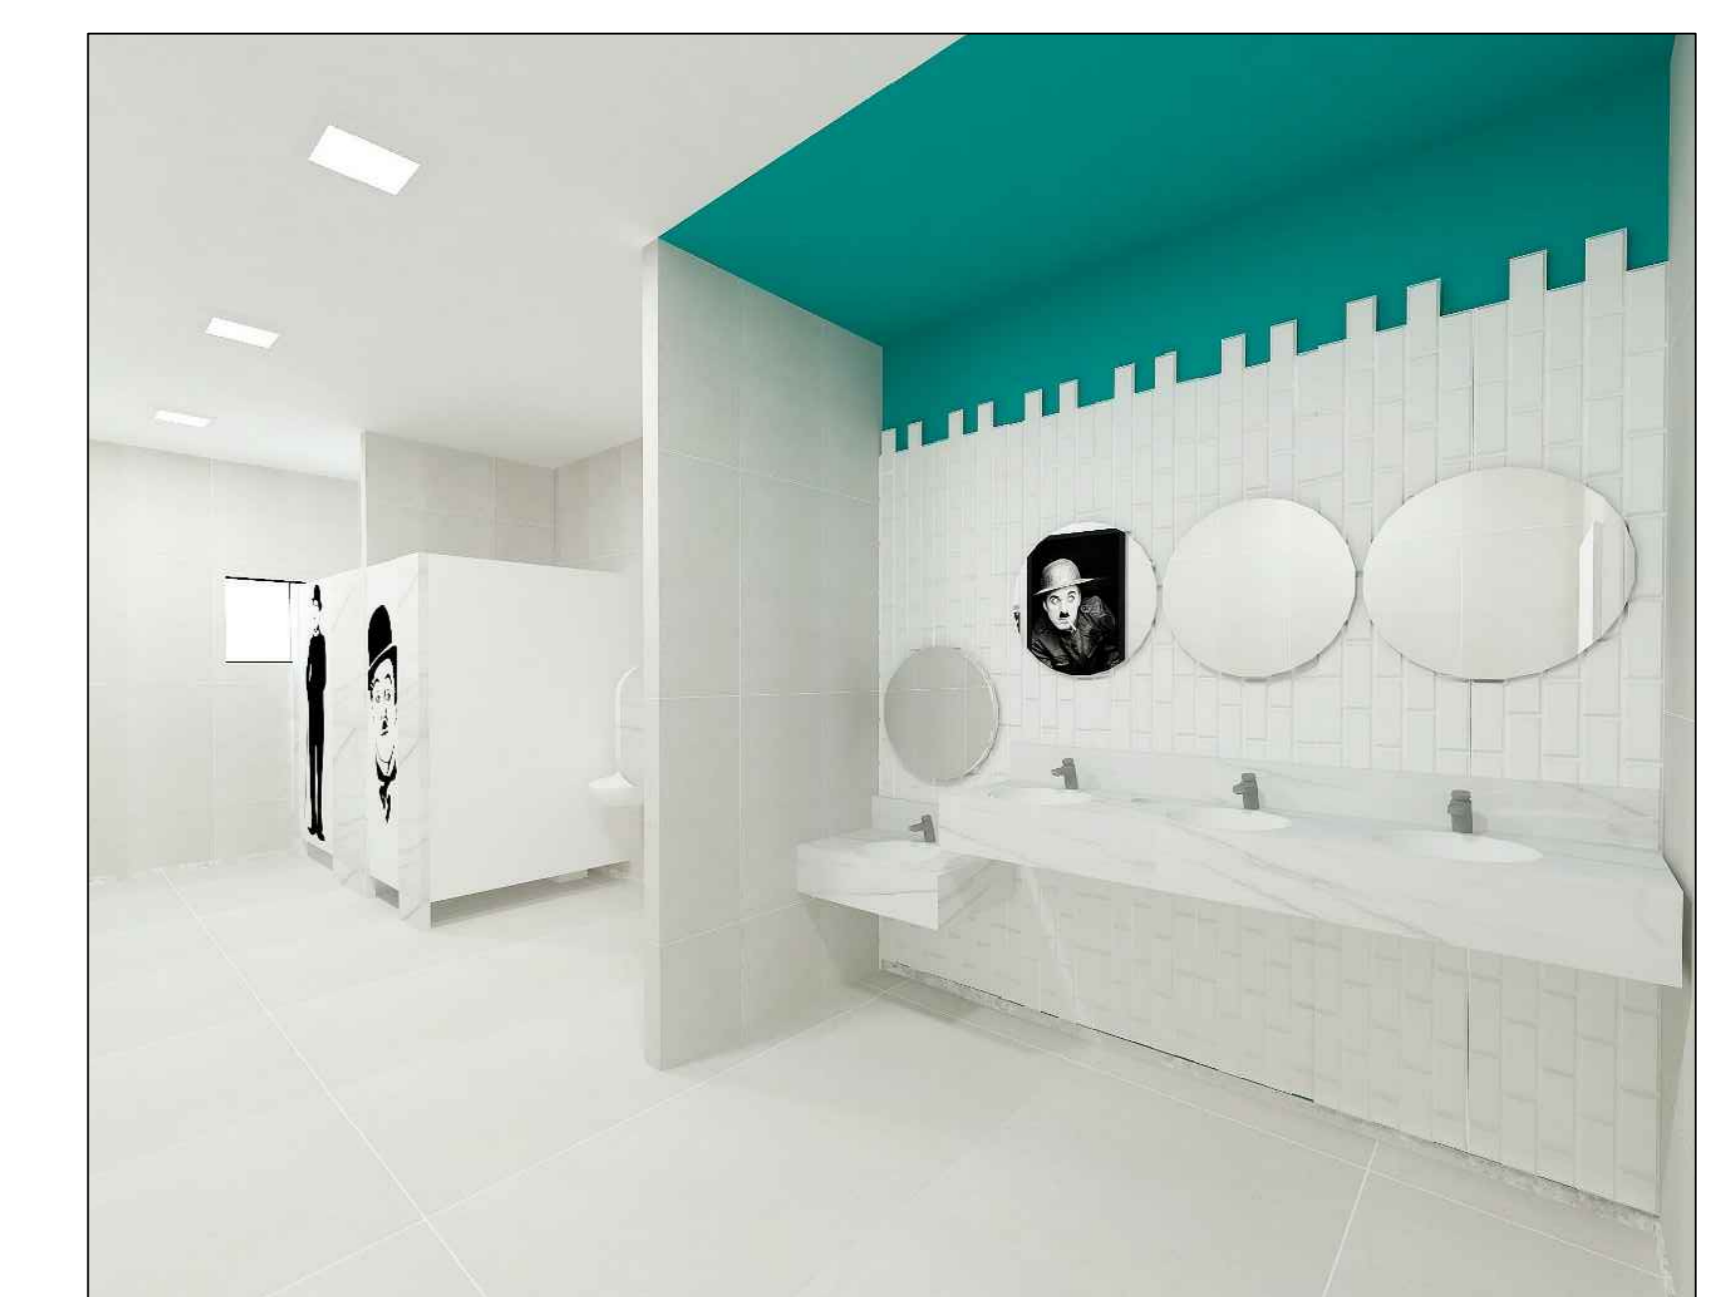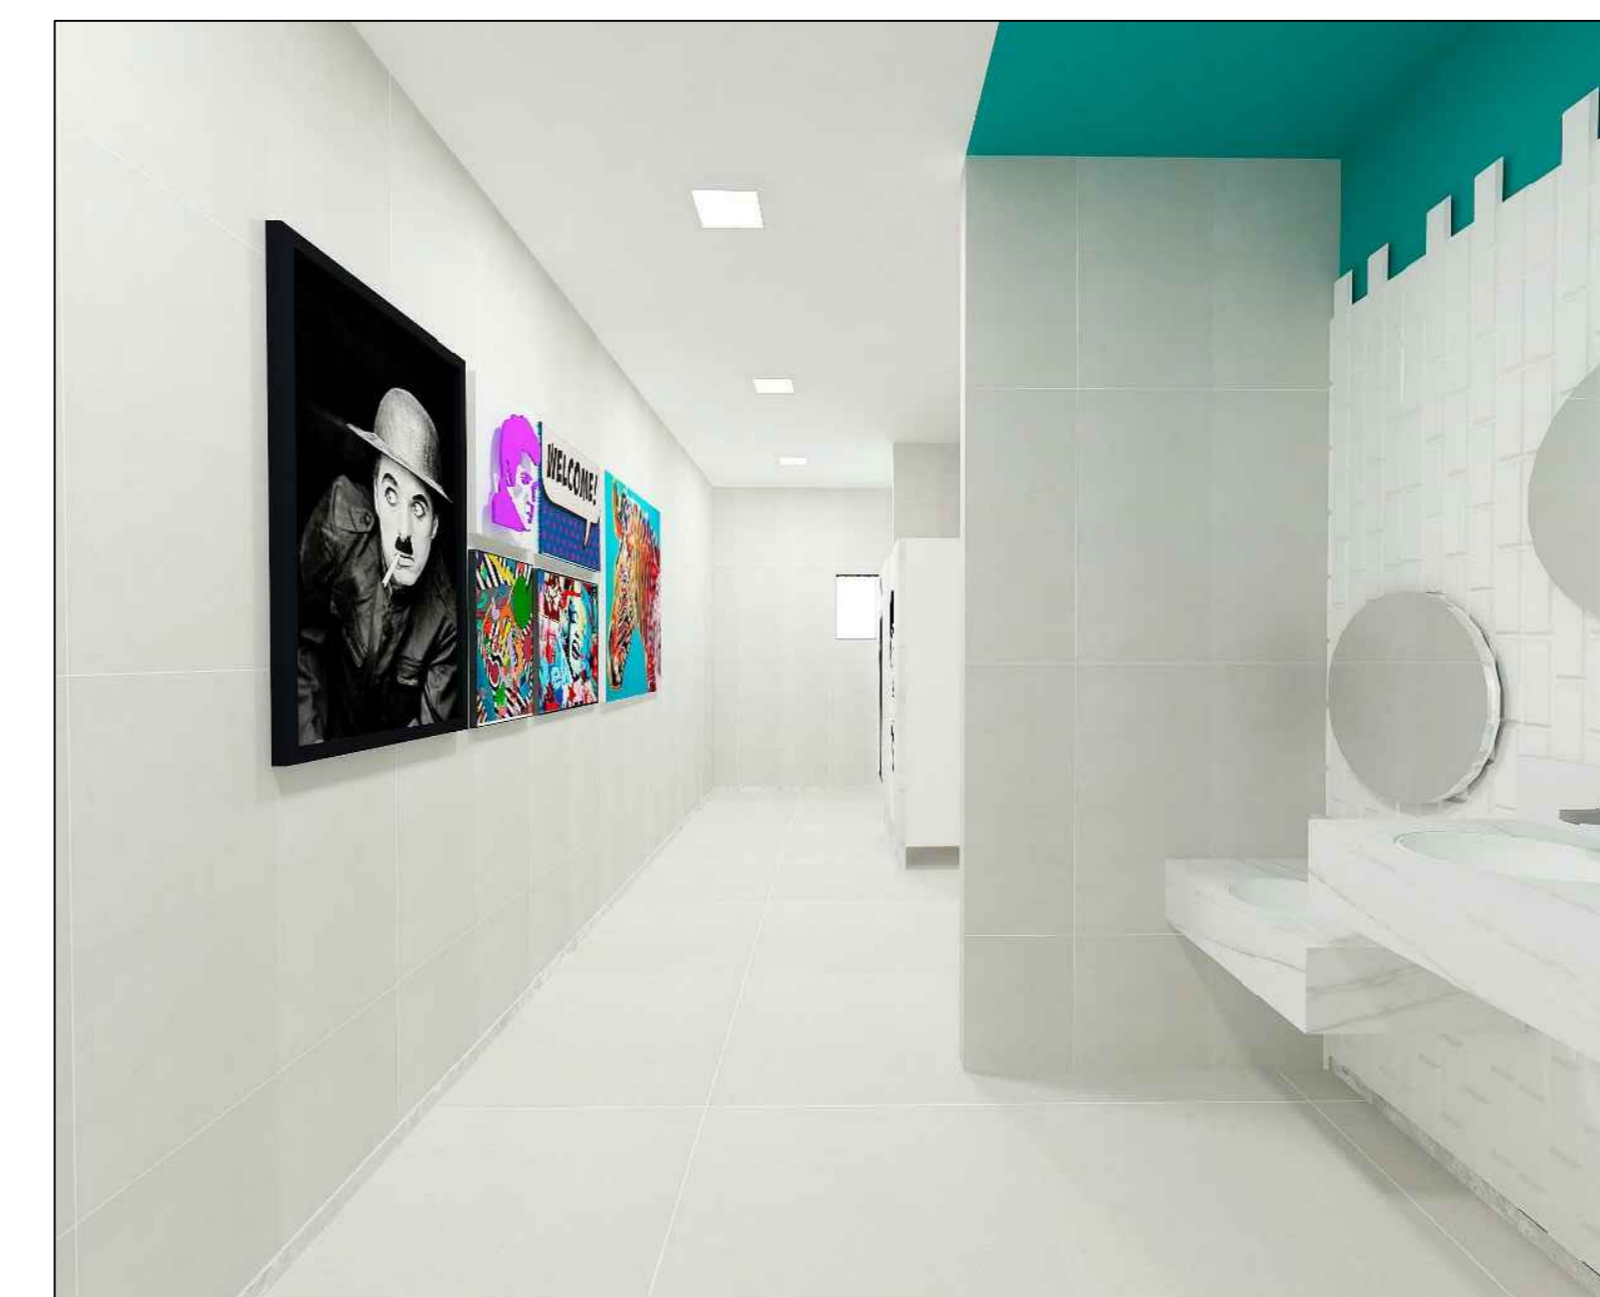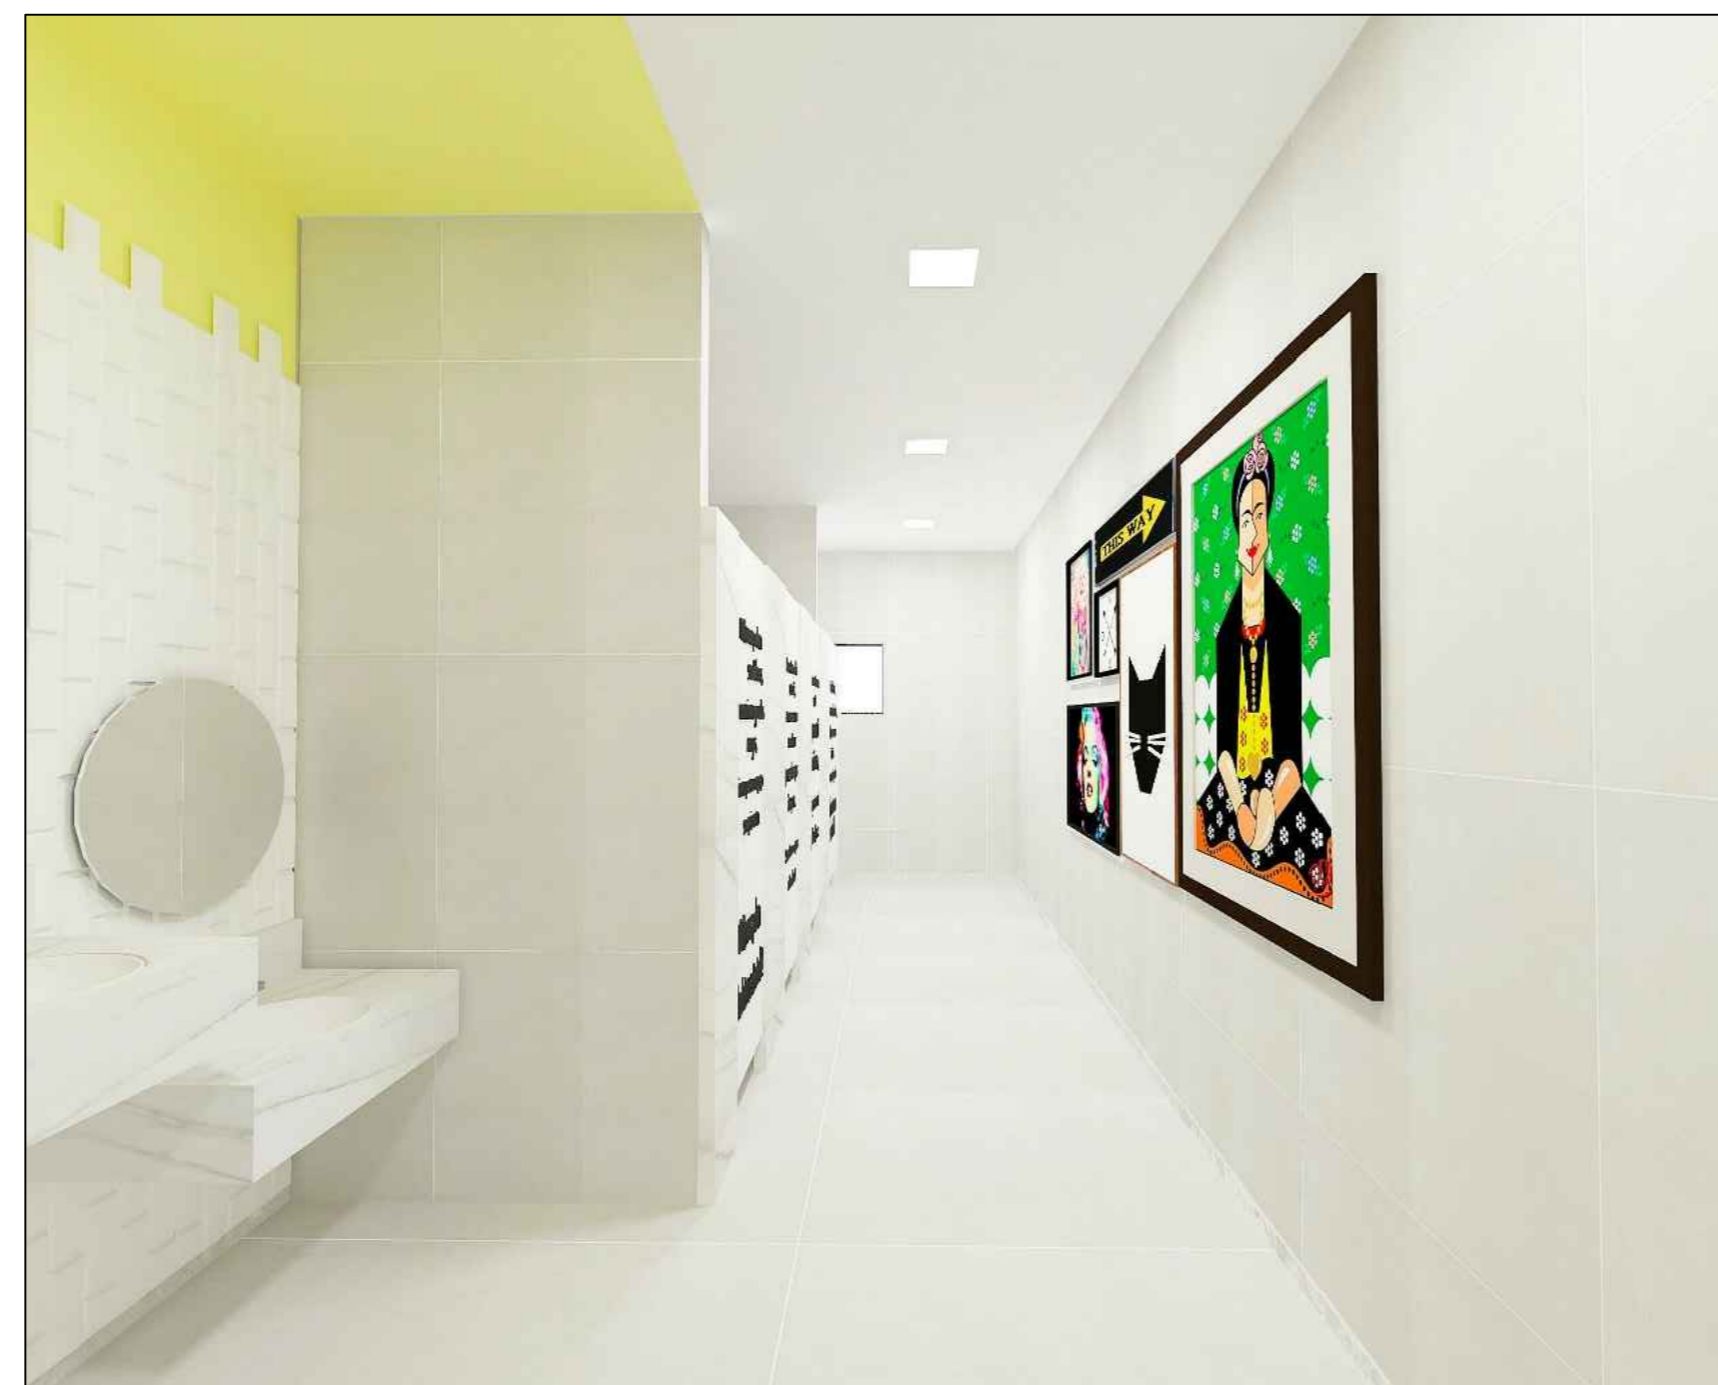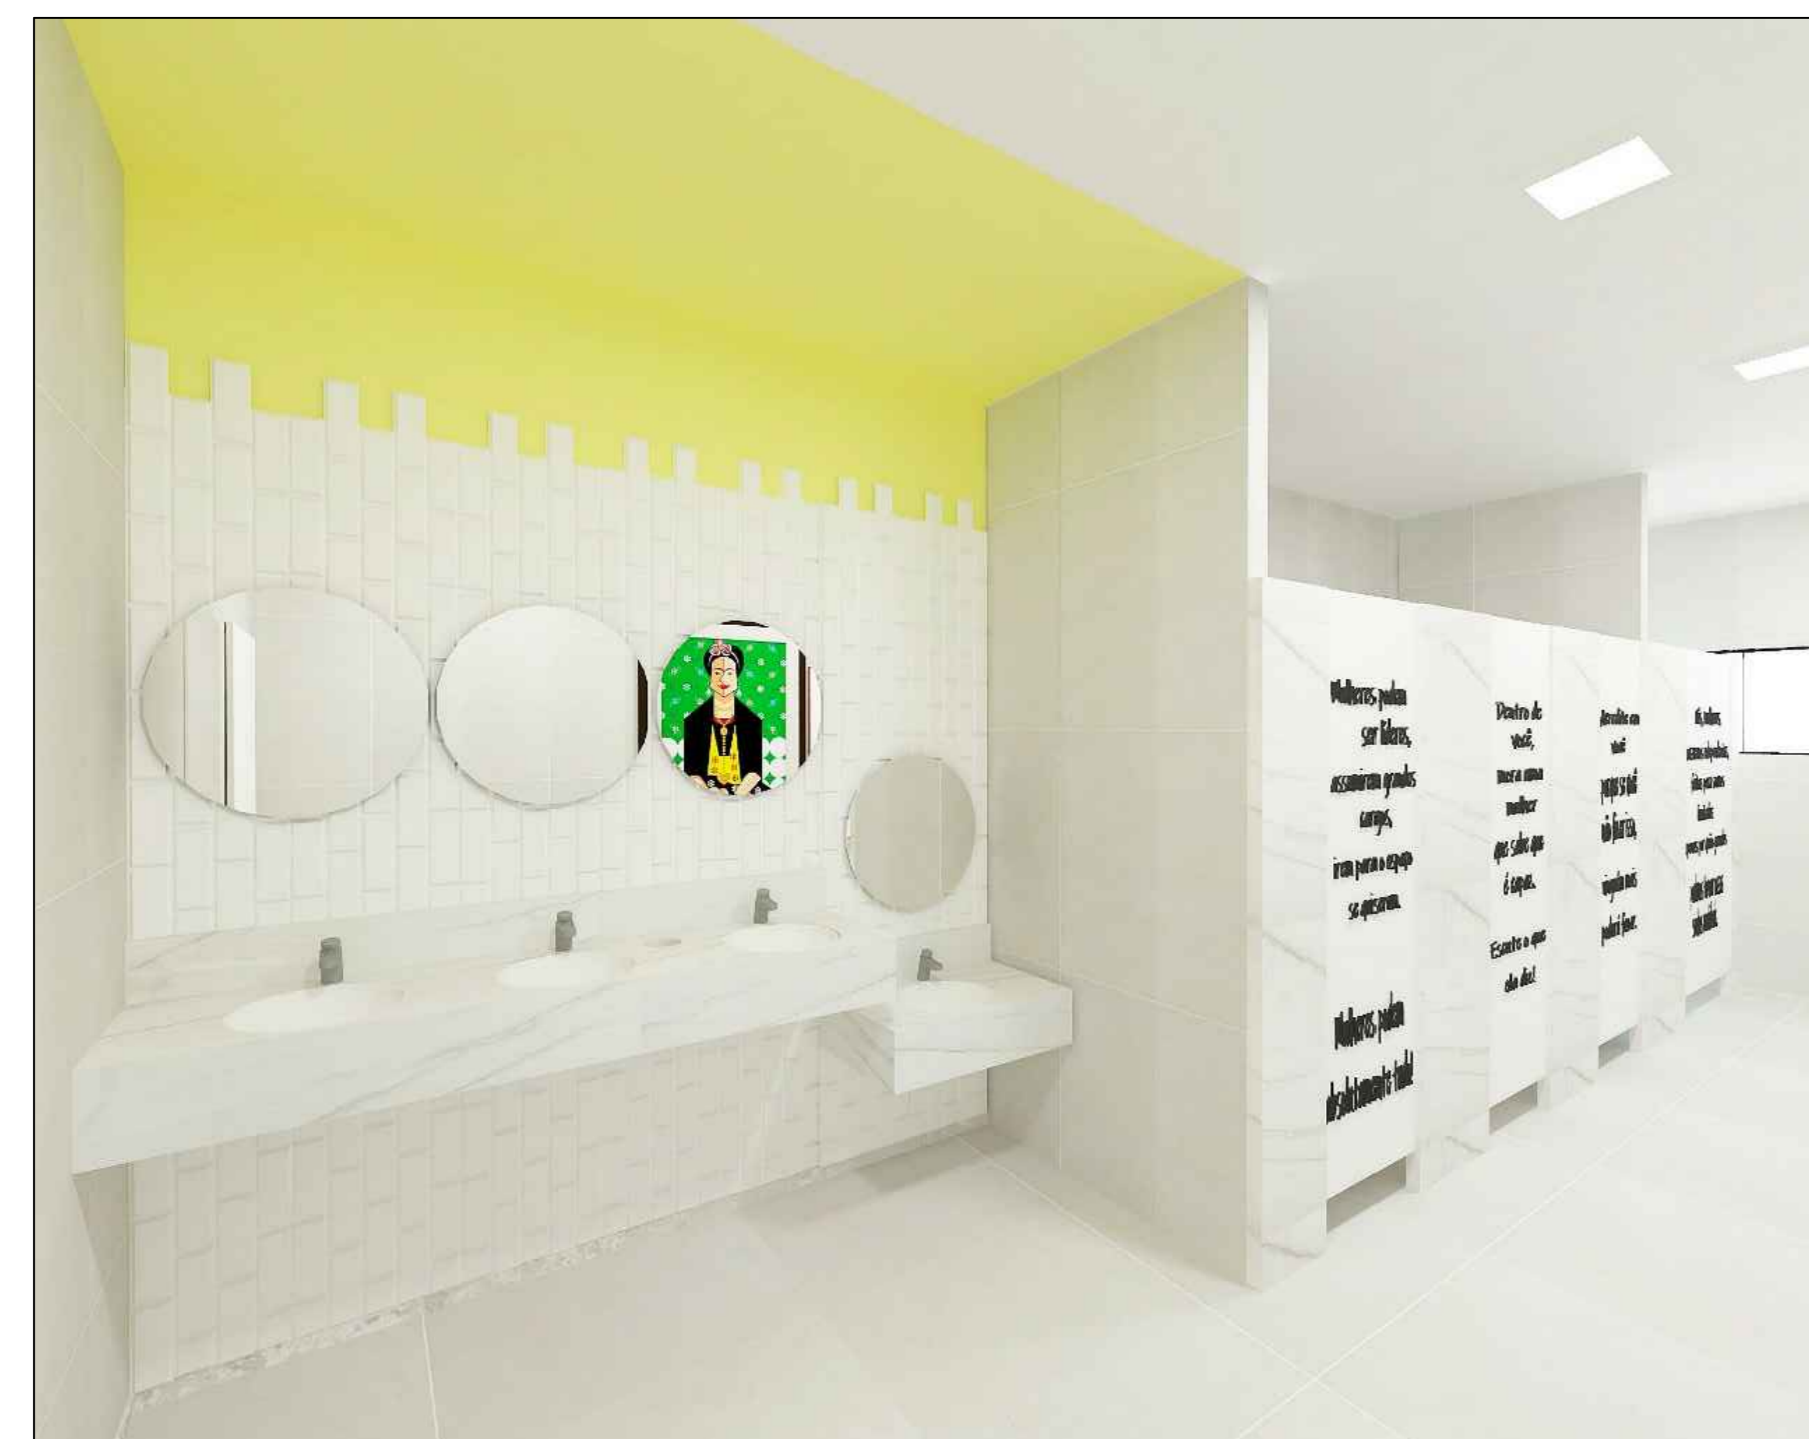


*Favor conferir as medidas in loco

DETALHE AUDITÓRIO

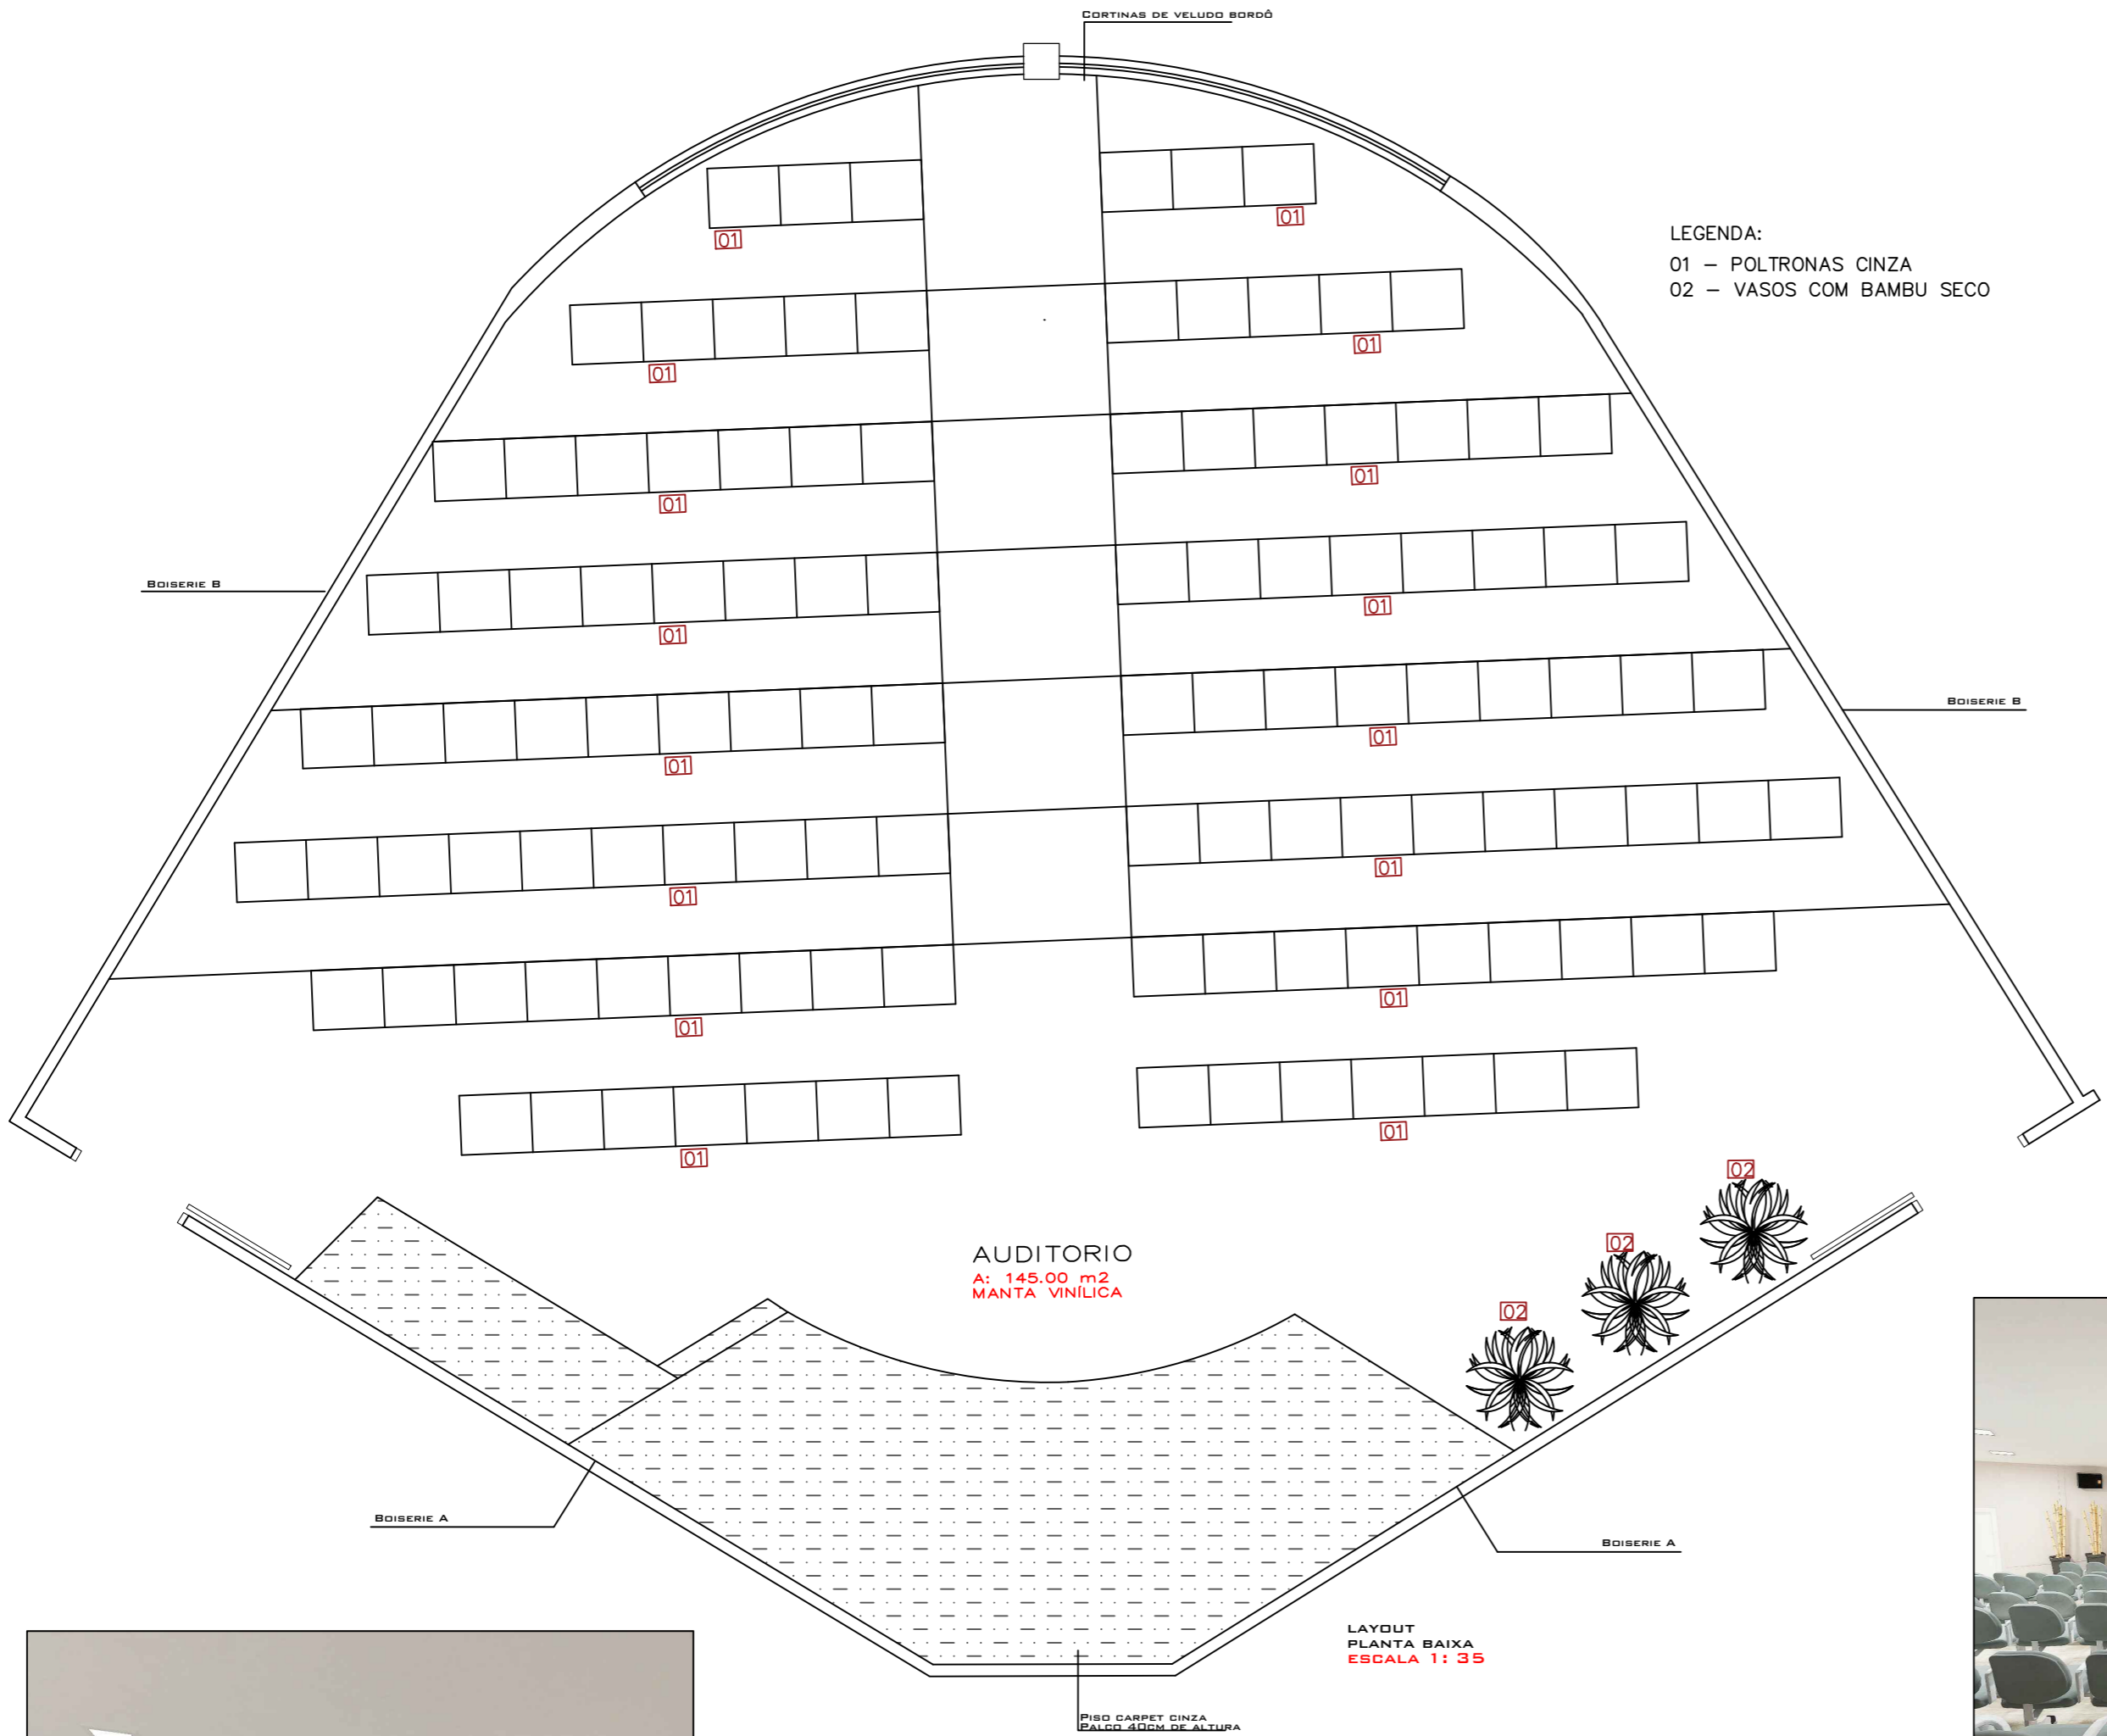




LEGENDA:
 01 - POLTRONAS CINZA
 02 - VASOS COM BAMBU SECO

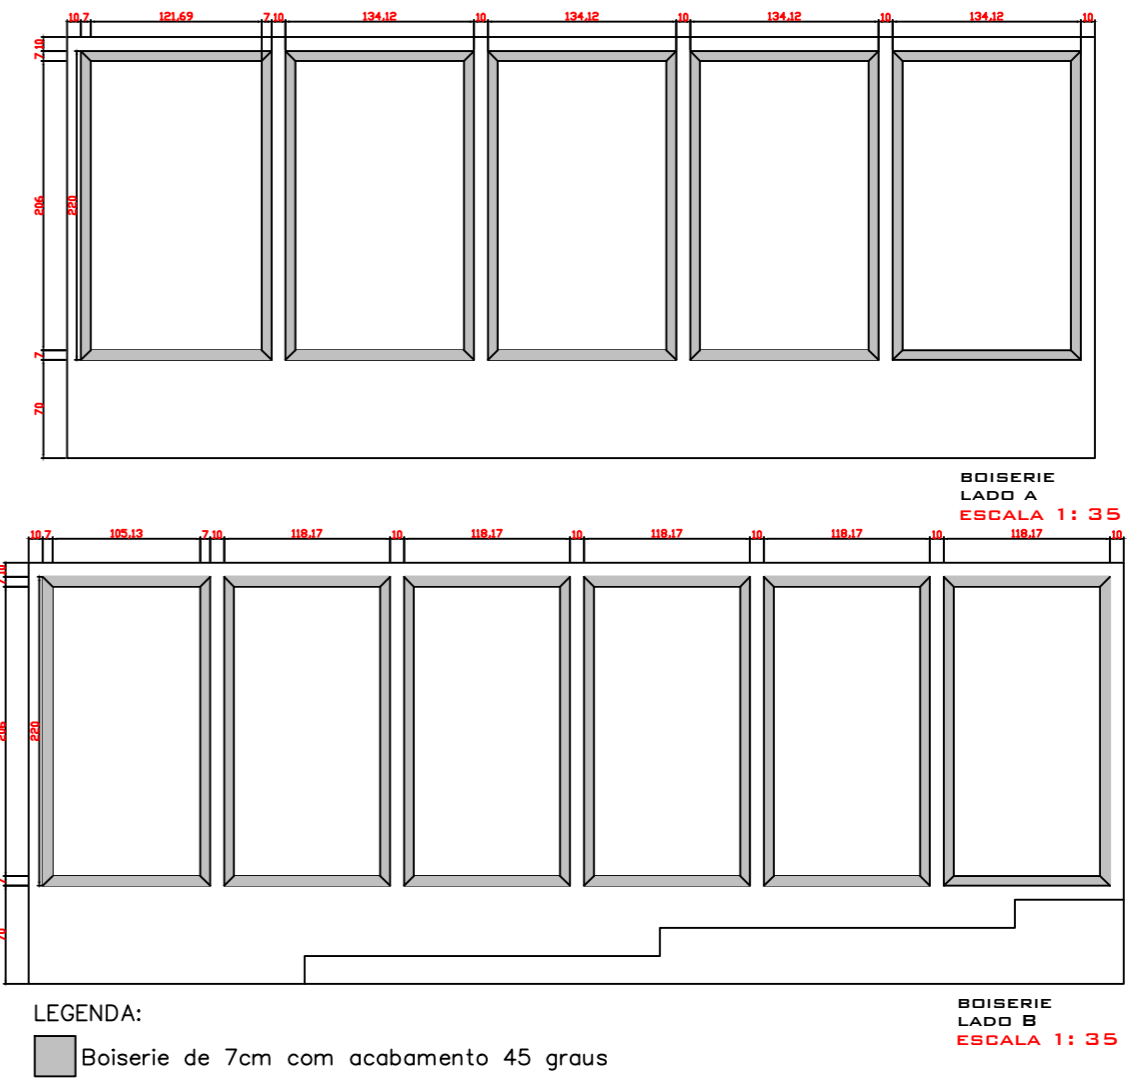

LAYOUT
 PLANTA BAIXA
 ESCALA 1: 35


TRACOS

ARQUITETURA + DESIGN DE INTERIORES

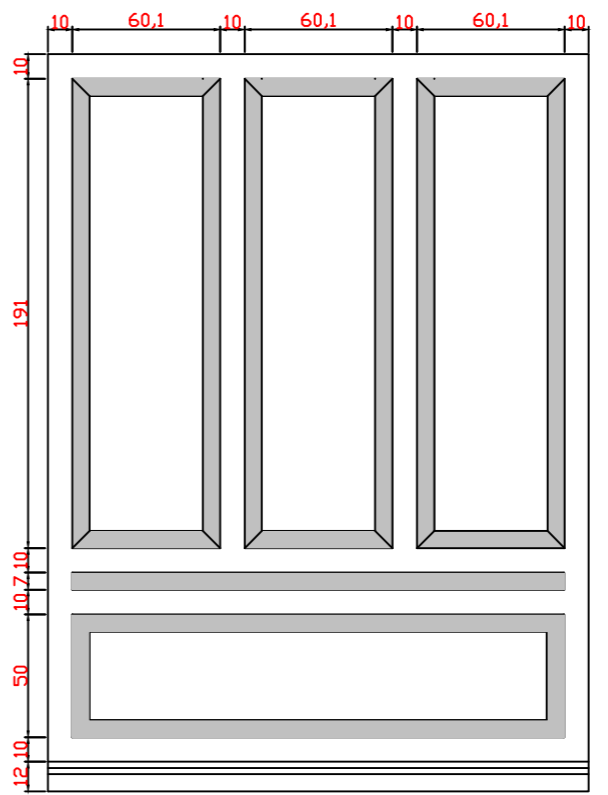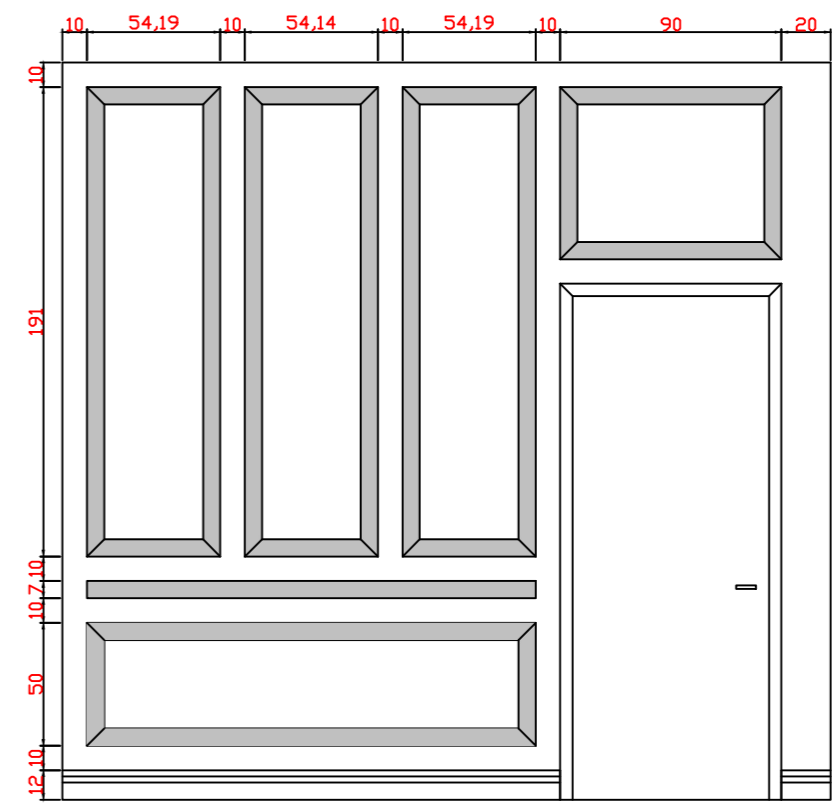
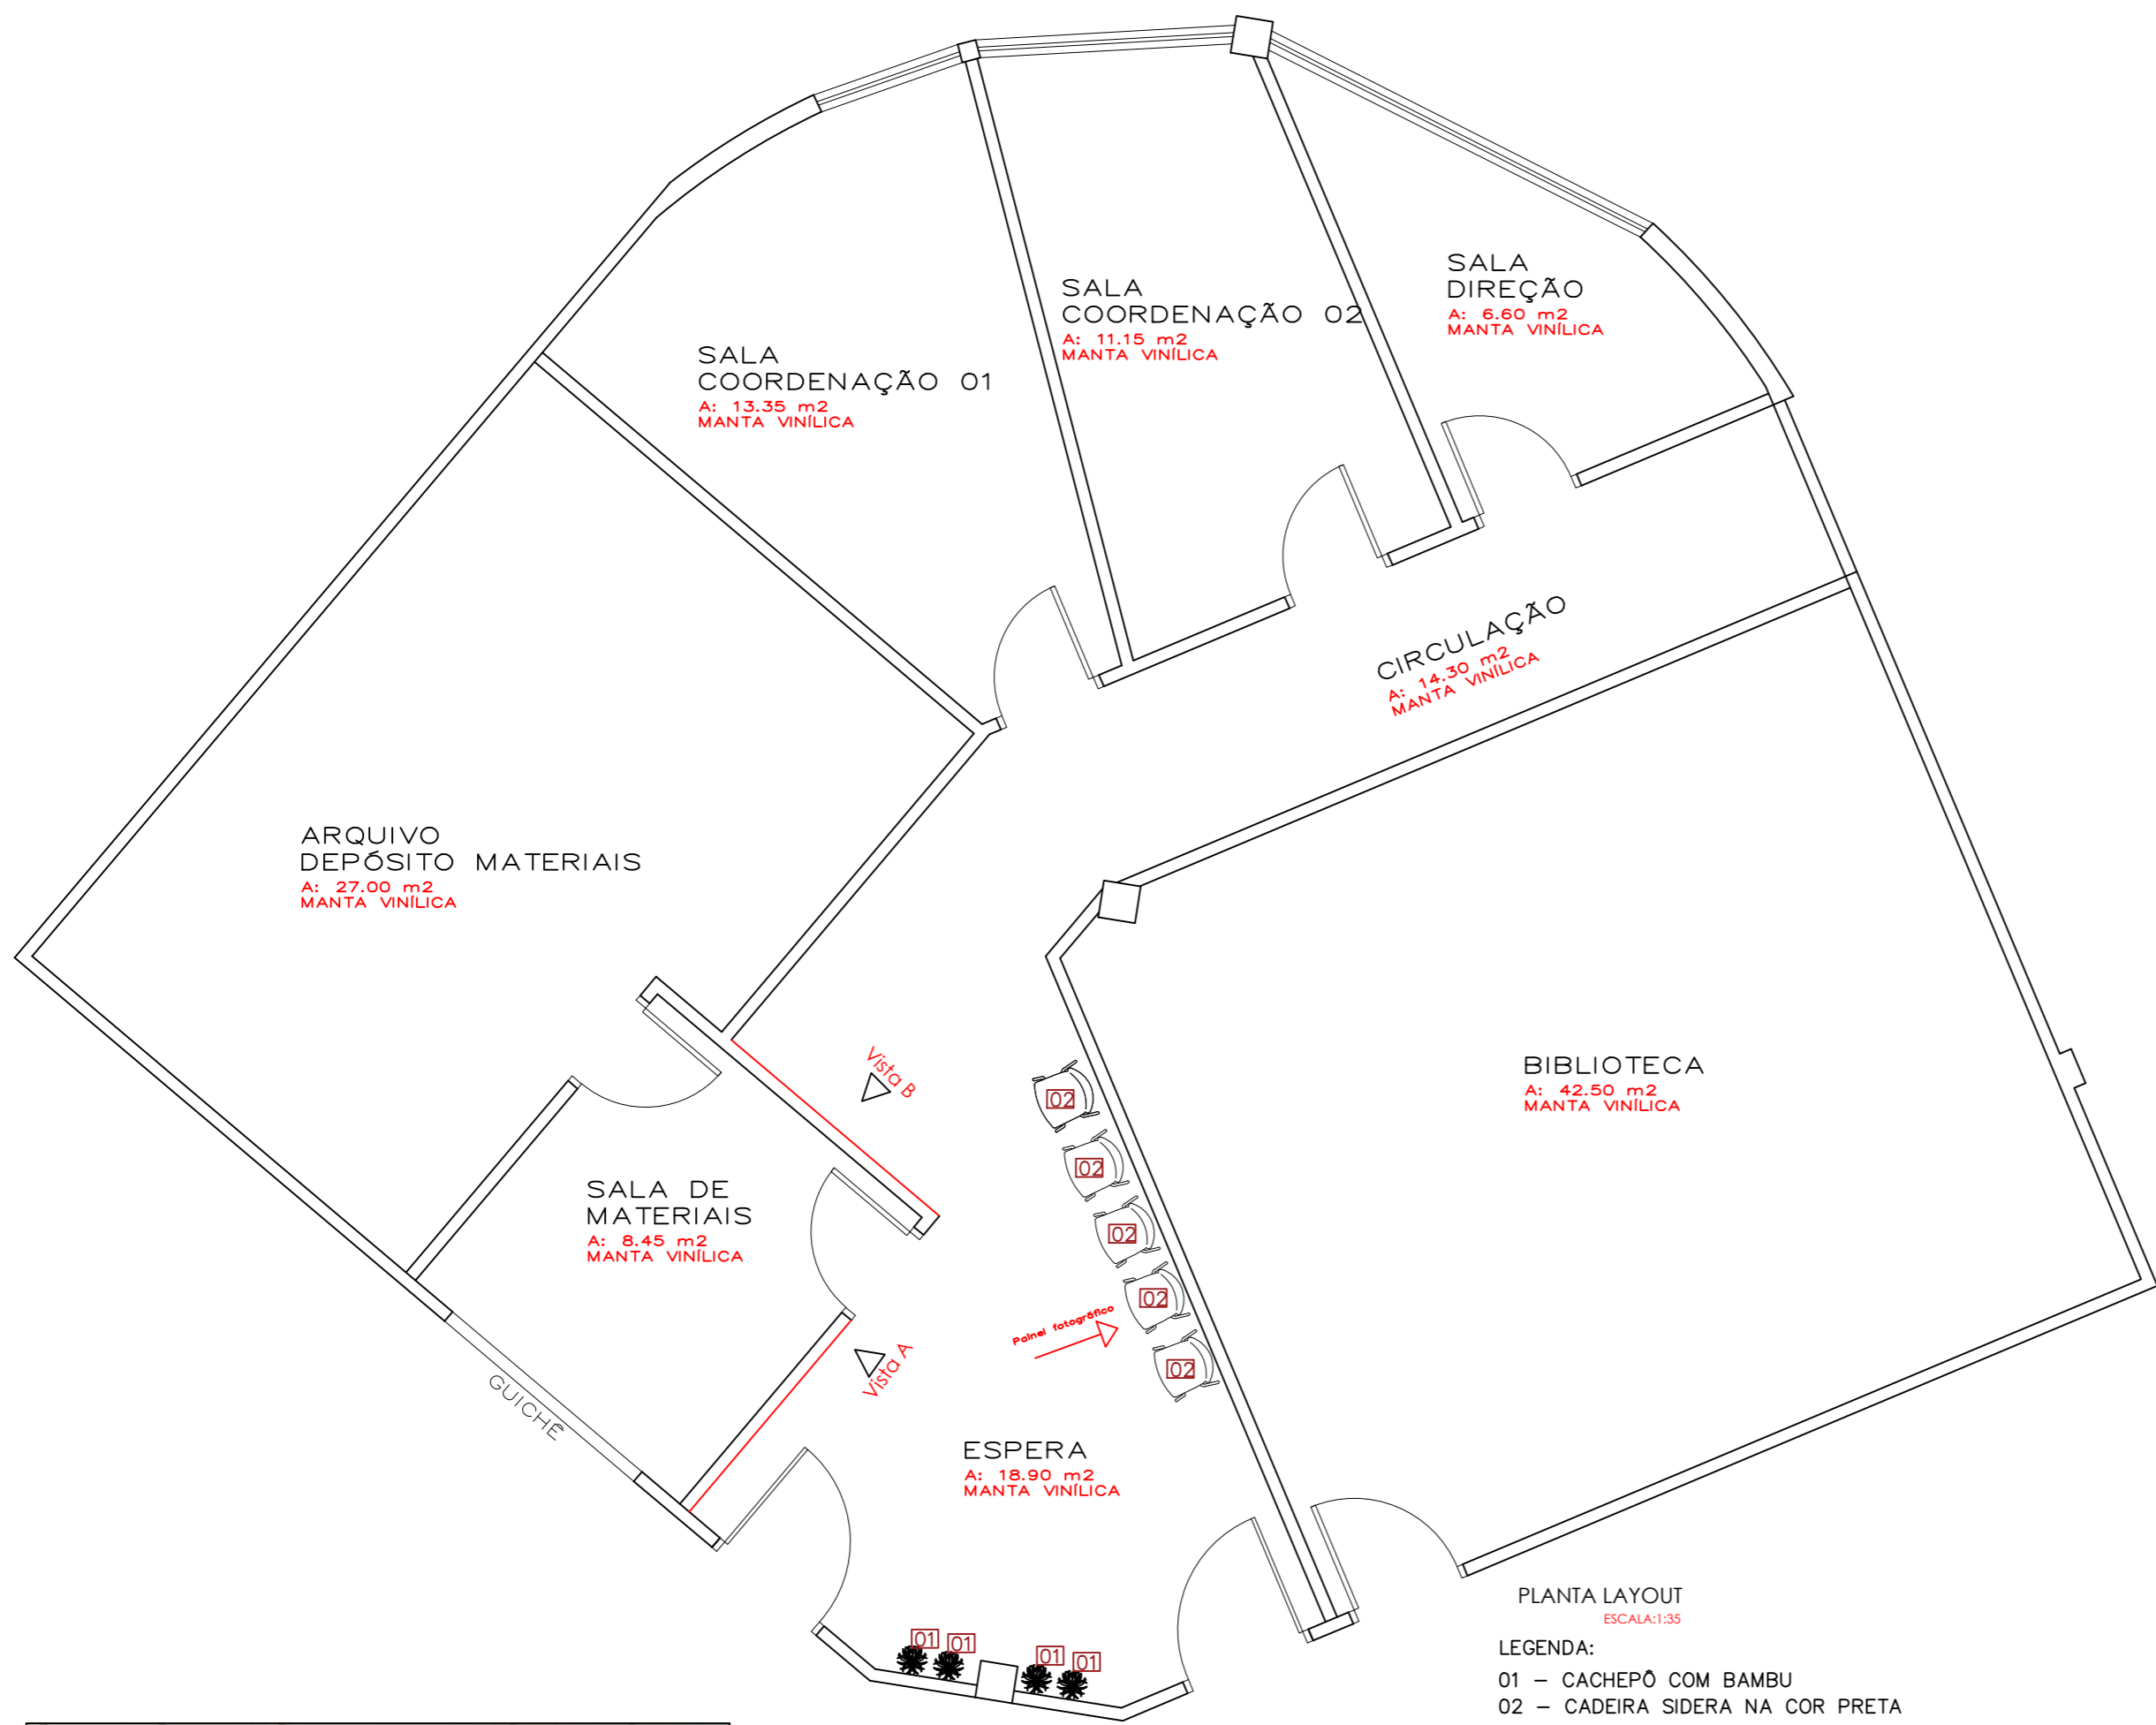


BOISEIRIE - VISTA B

LEGENDA:
 Boiserie de 7cm com acabamento 45 graus

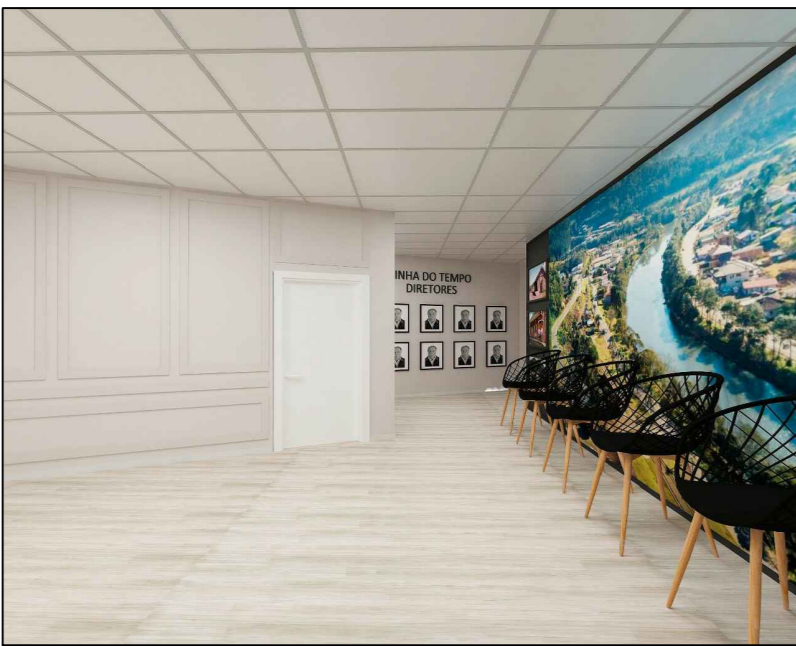

DETALHE BOISERIE SALA DE PLANEJAMENTO

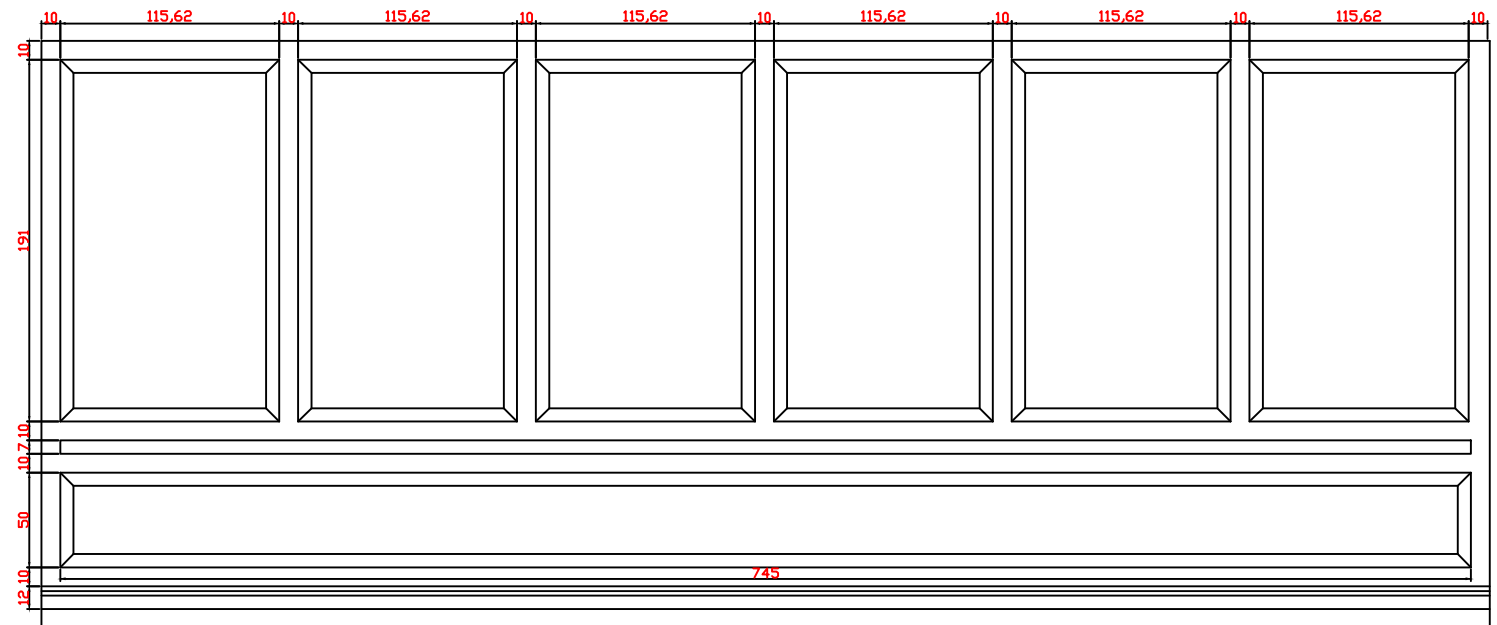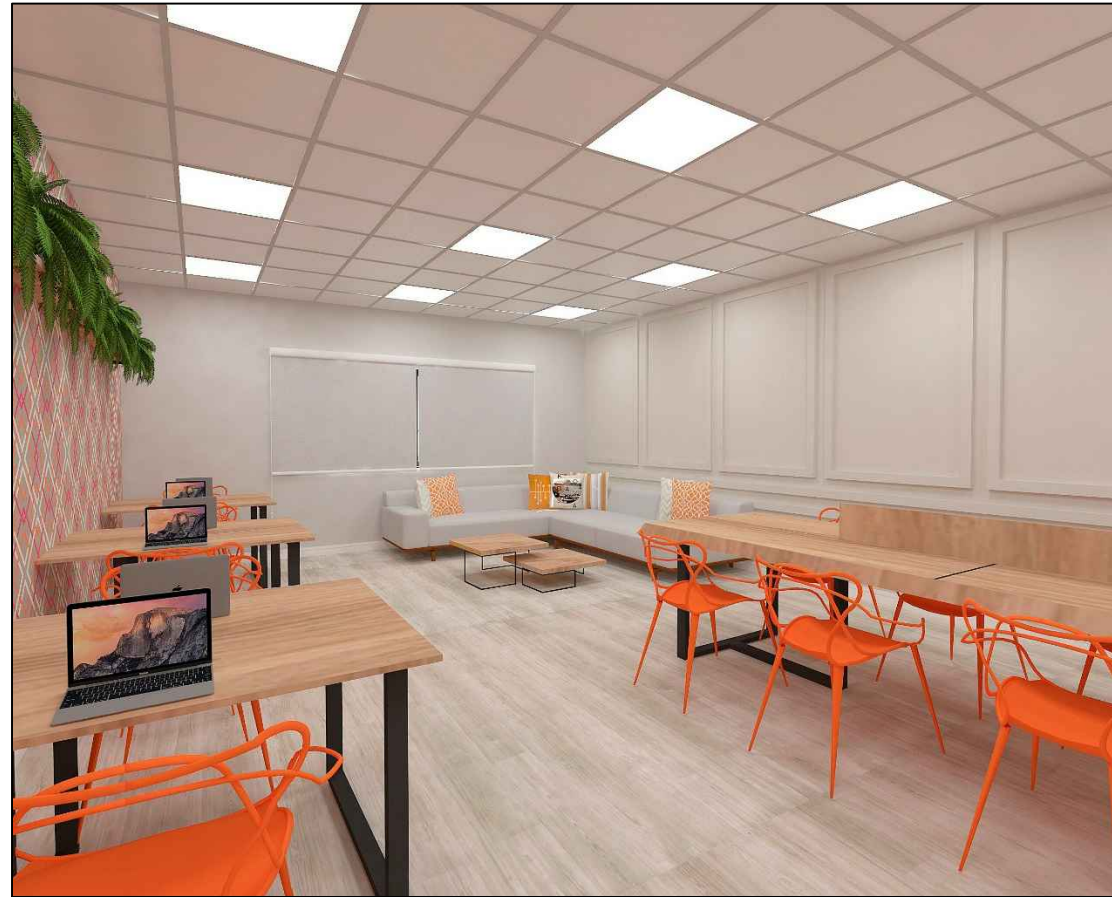

BOISEIRIE - PAREDE A












A cerca será mantida e pintada de preto fosco






Pintura da mureta com o Cinza Tempestade (Resicolor)


Escada com cerâmica amadeirada

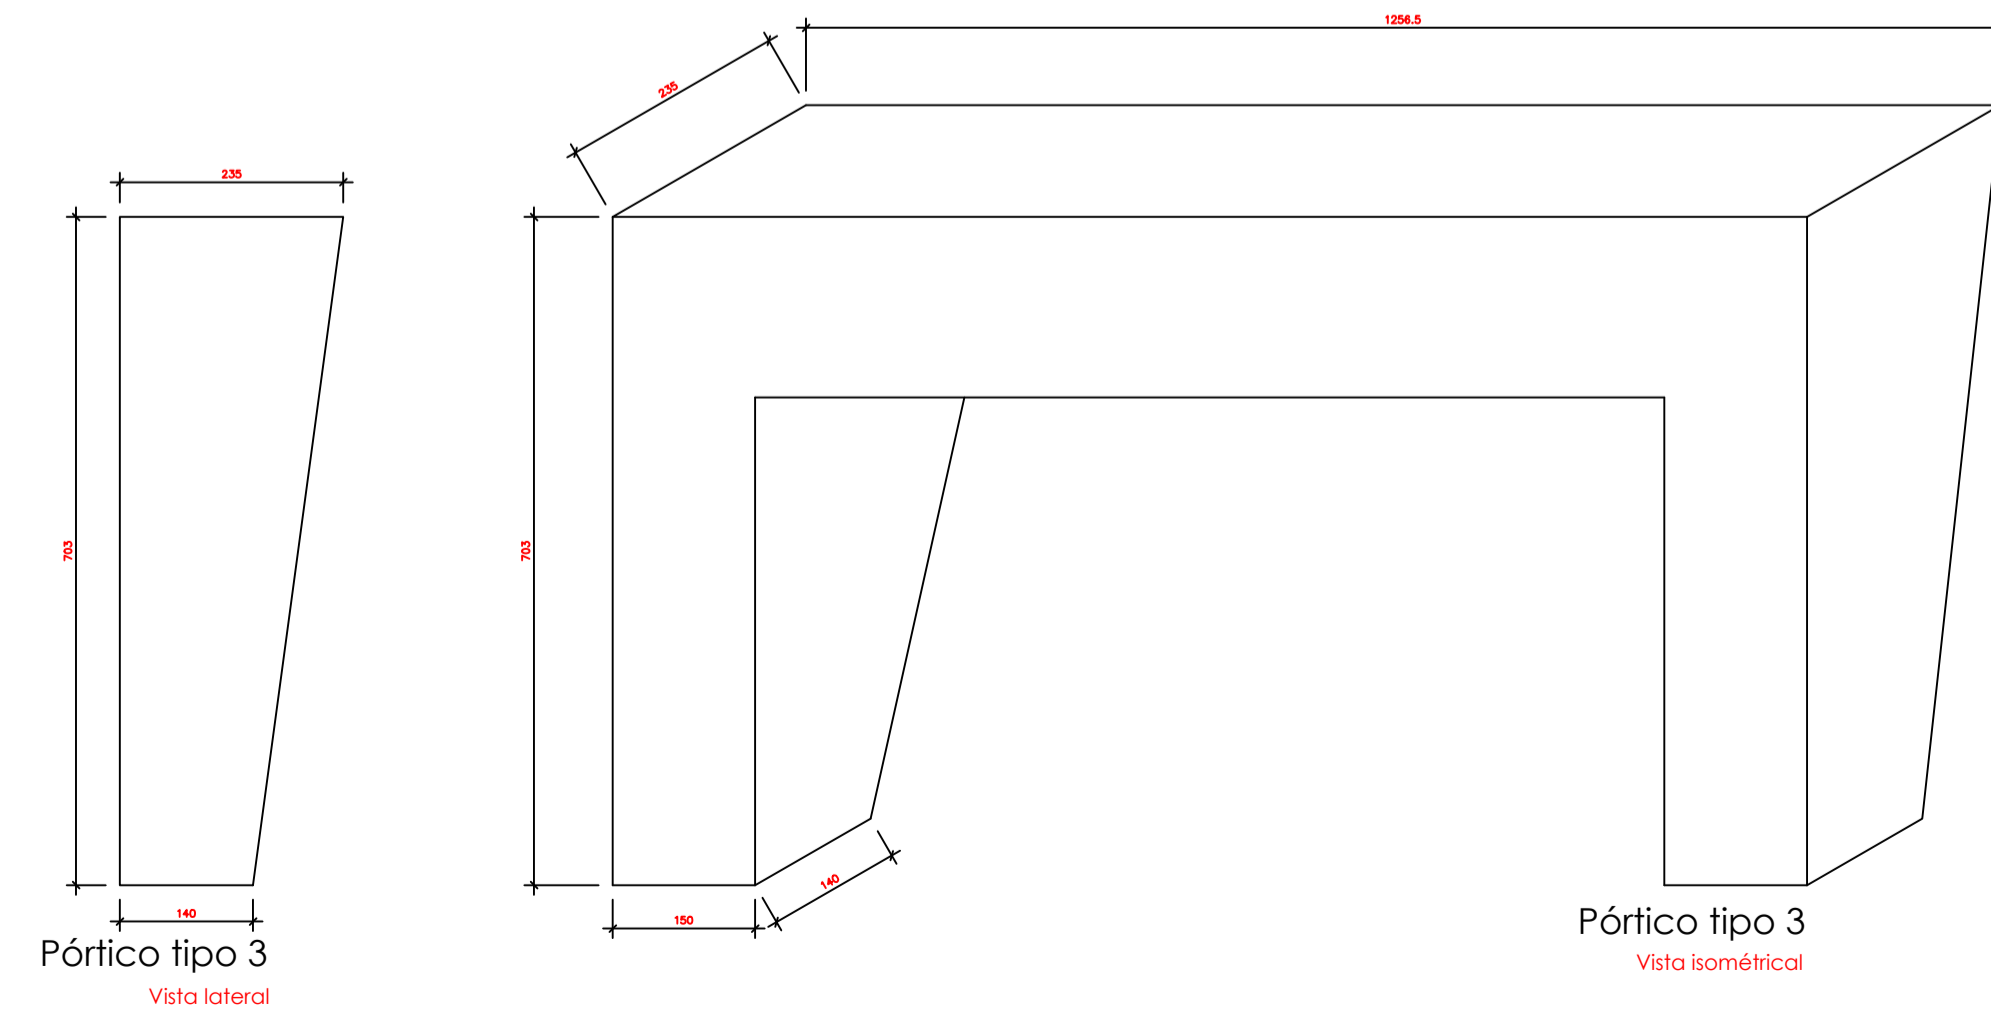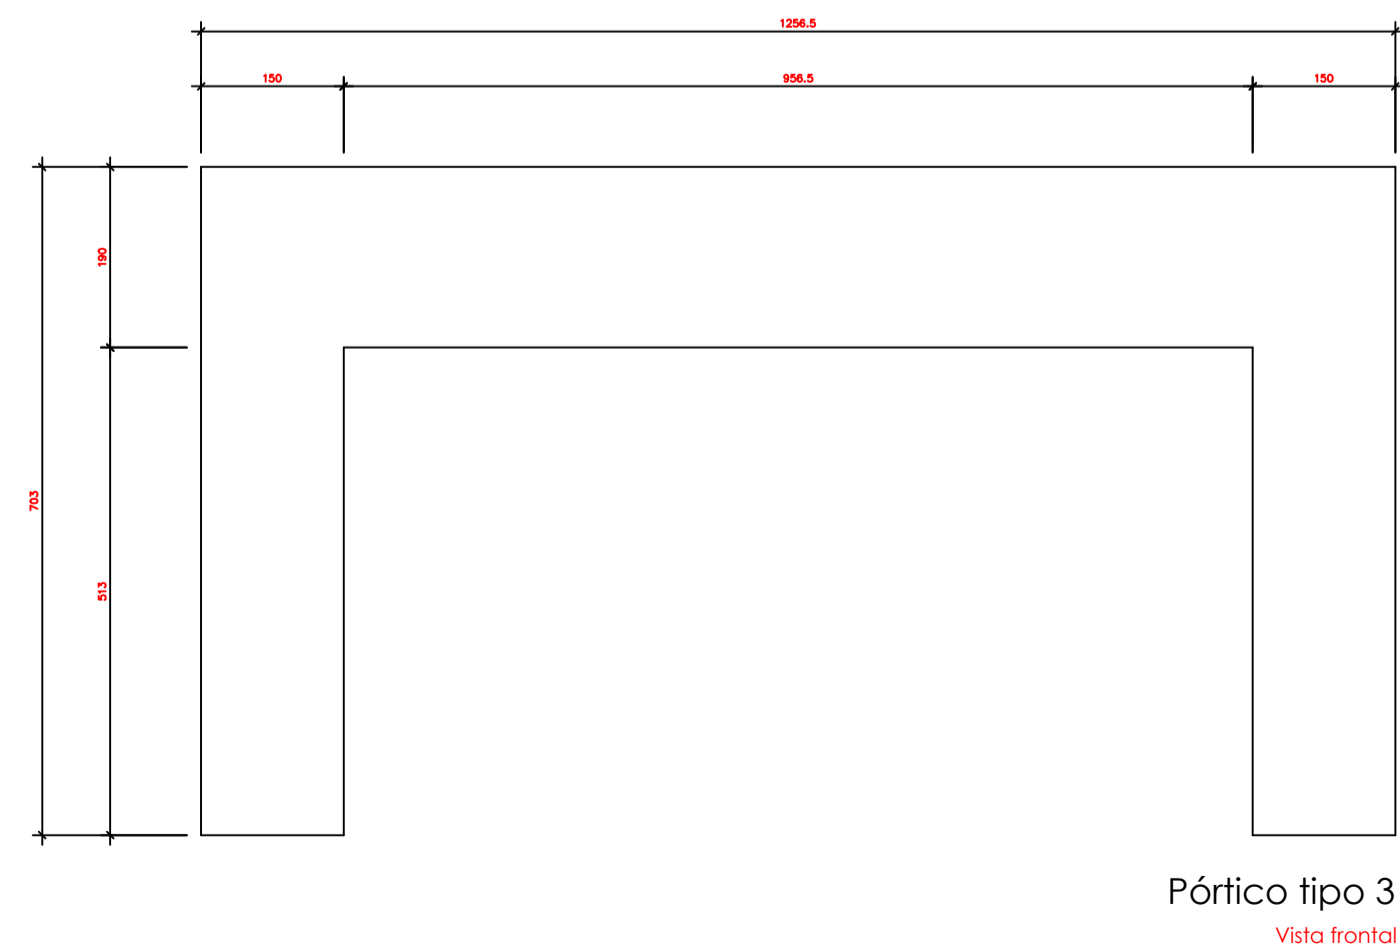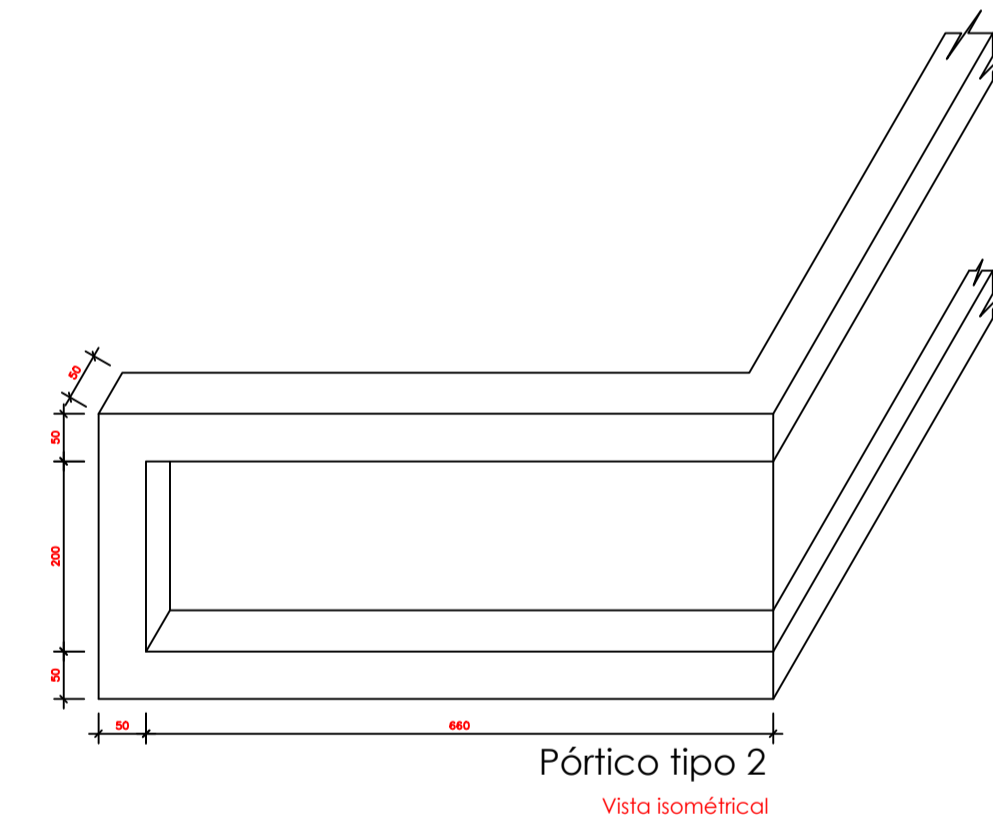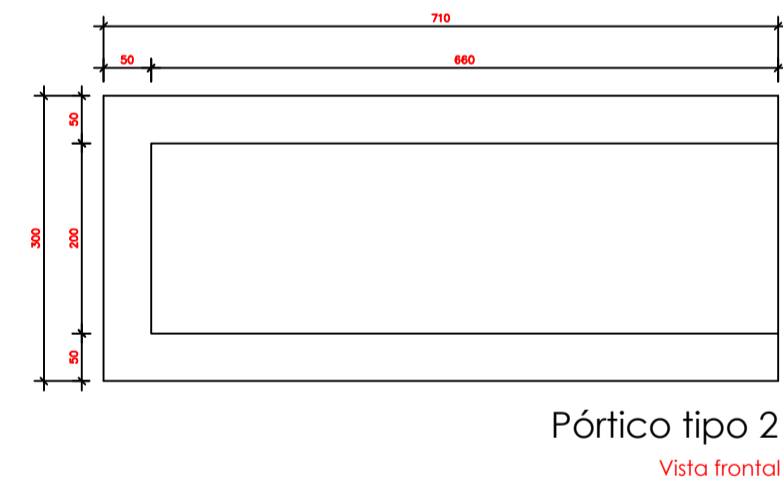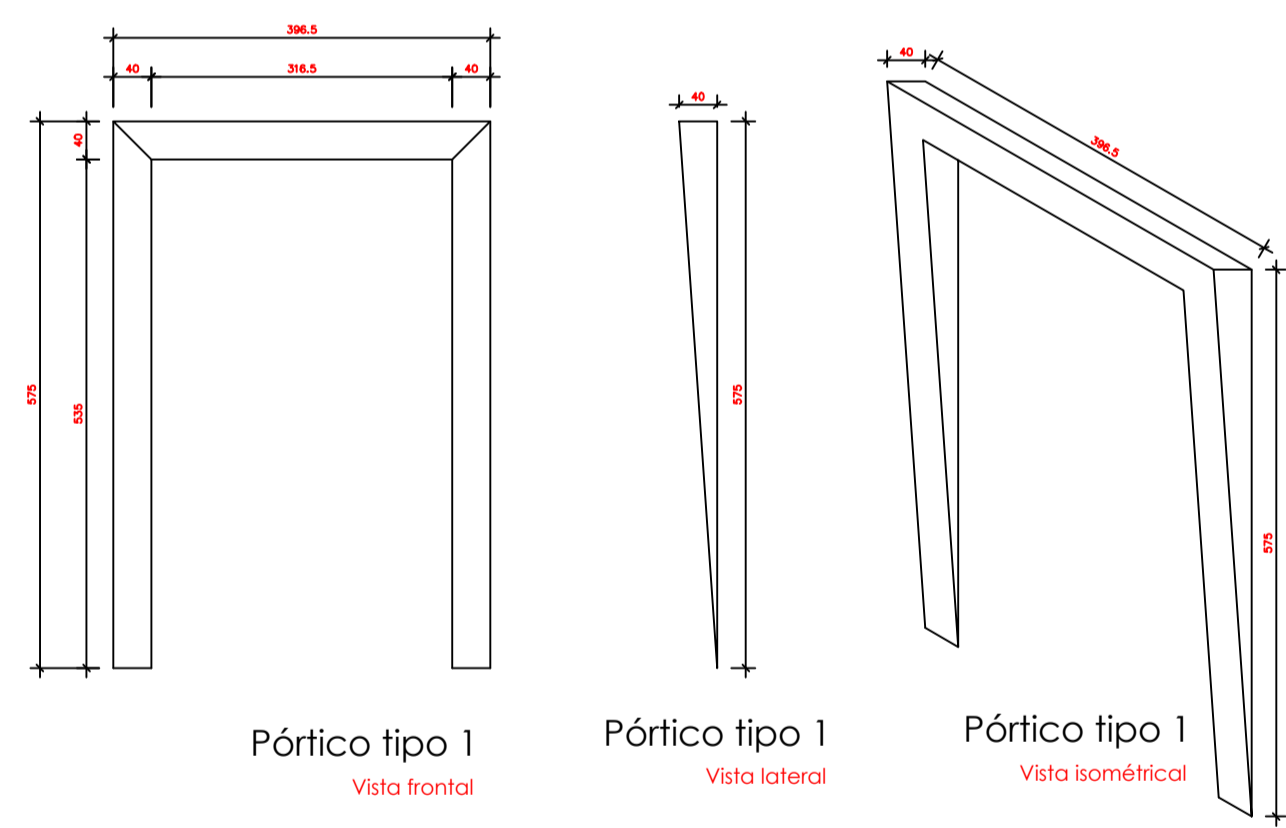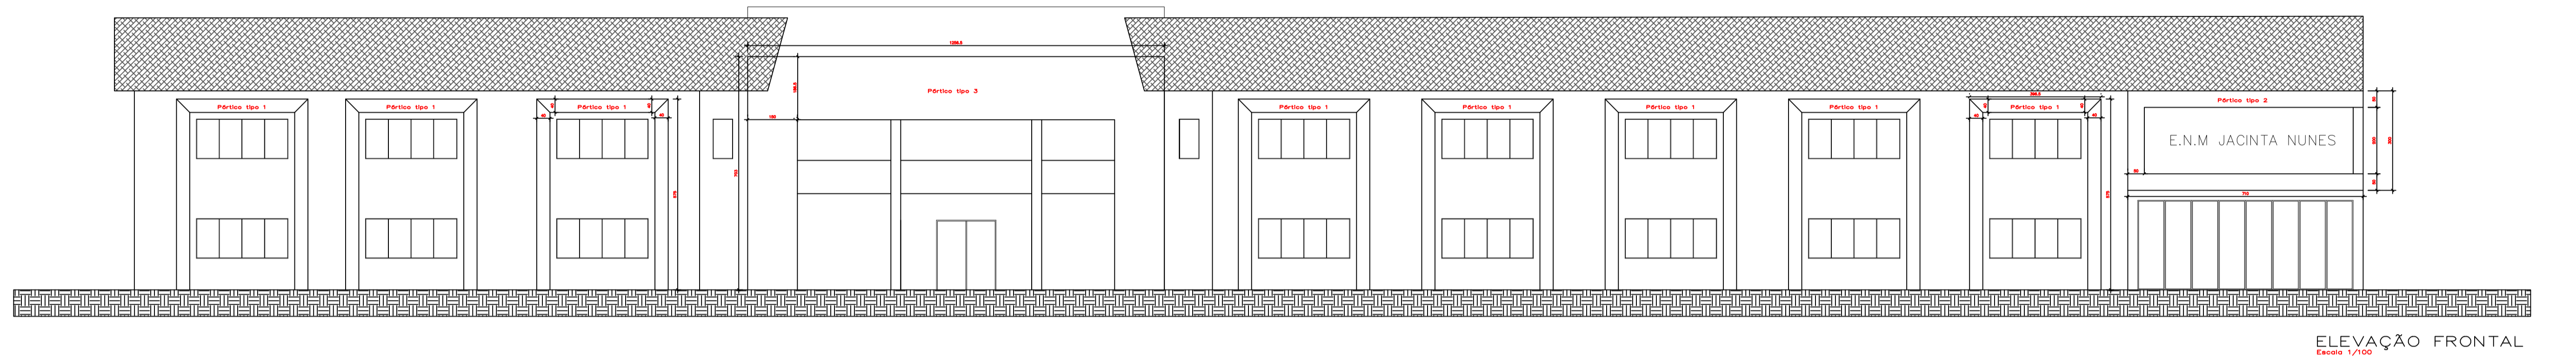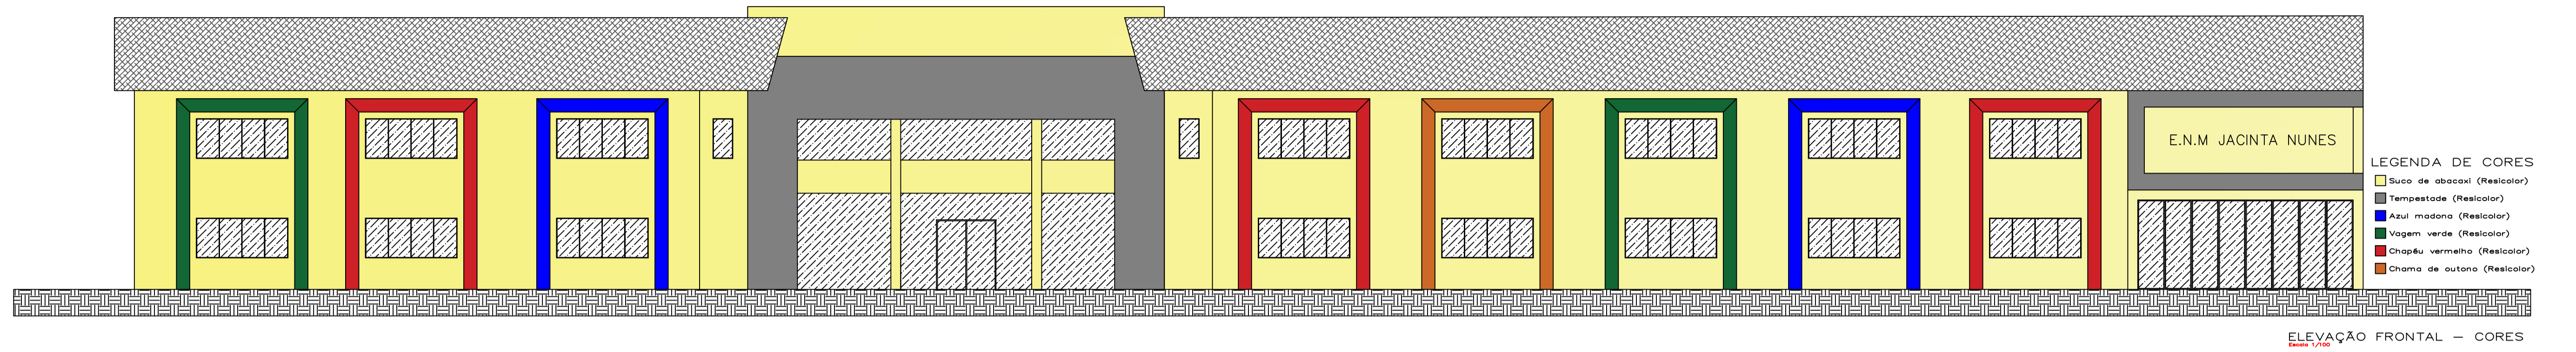

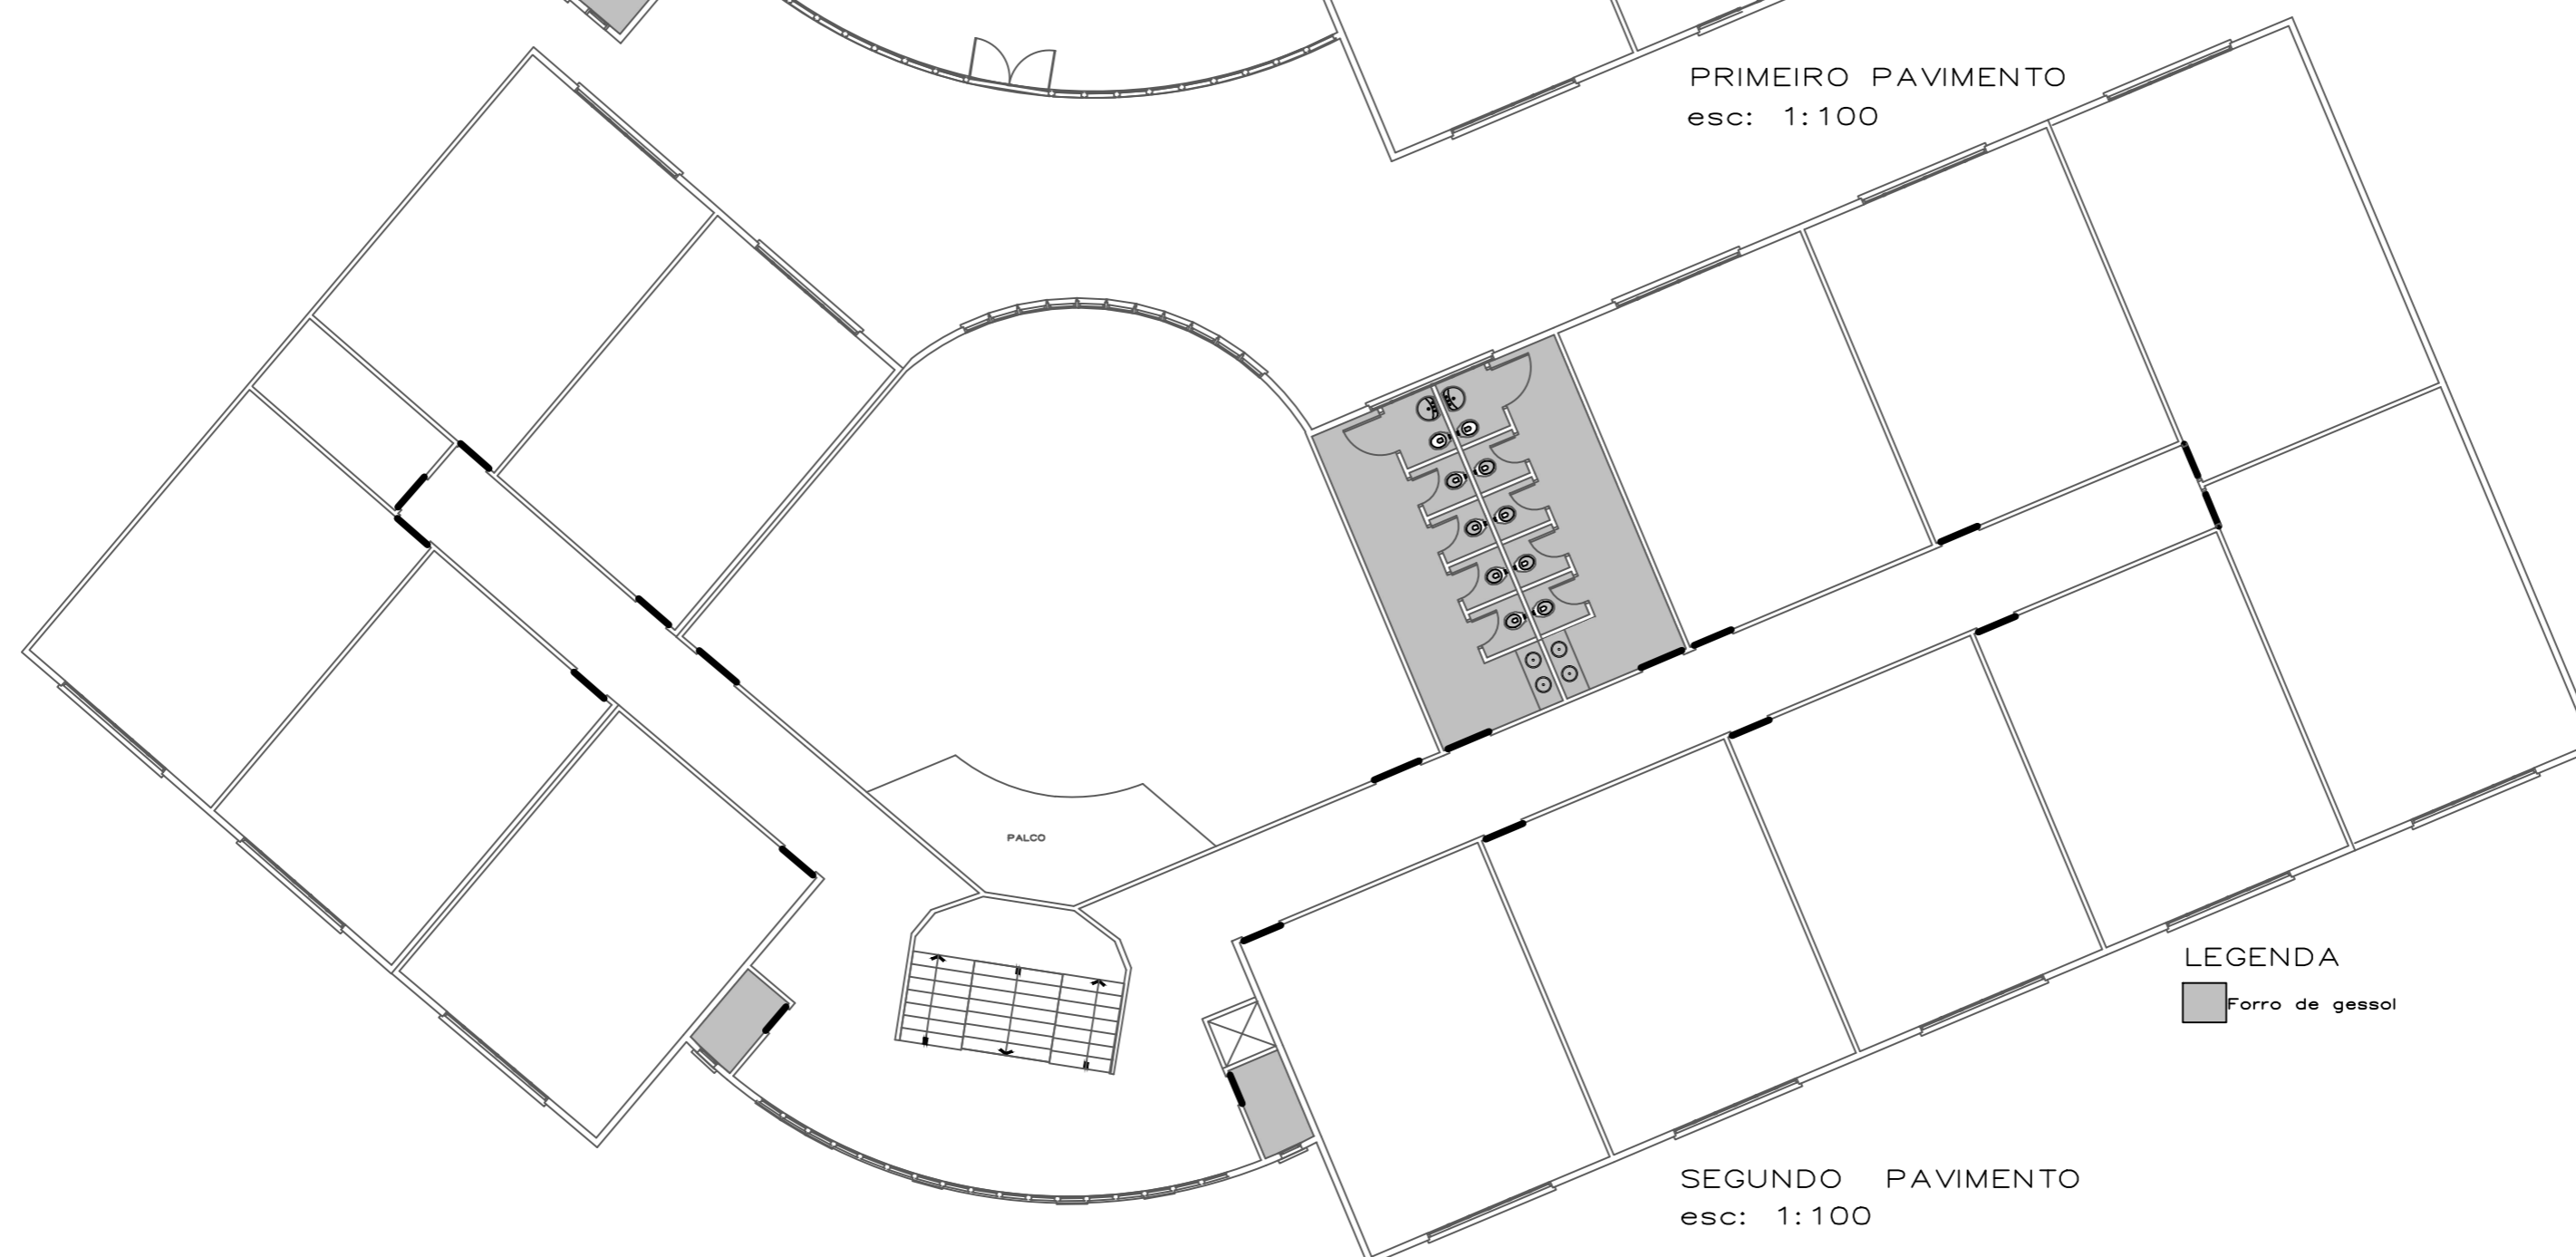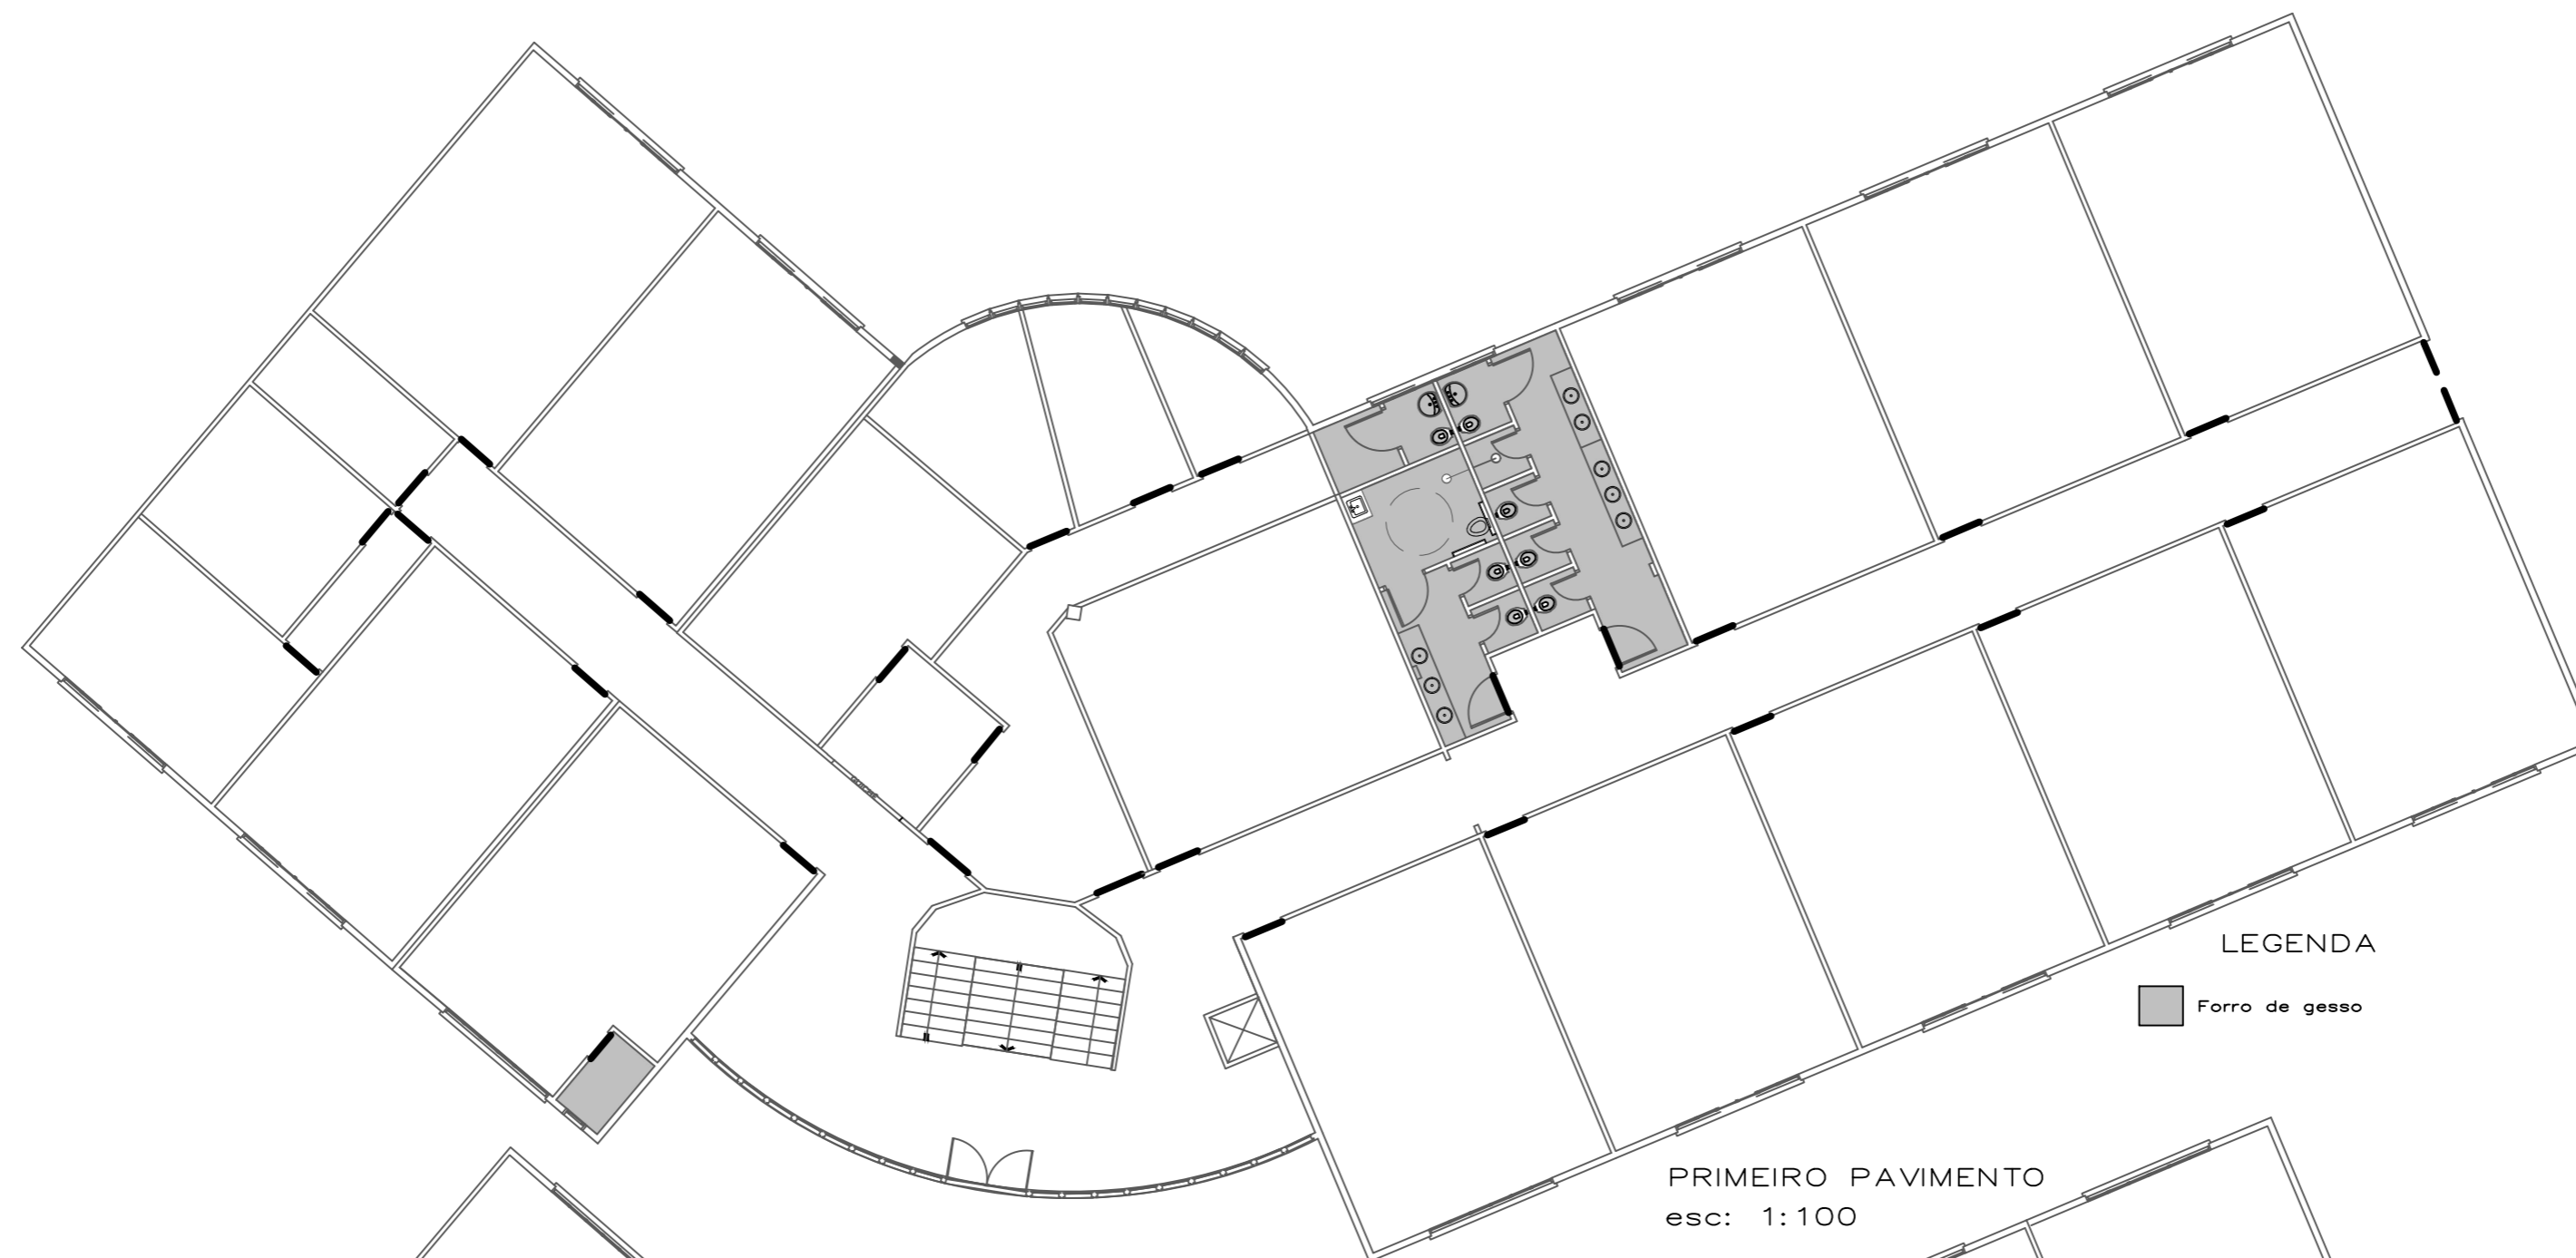


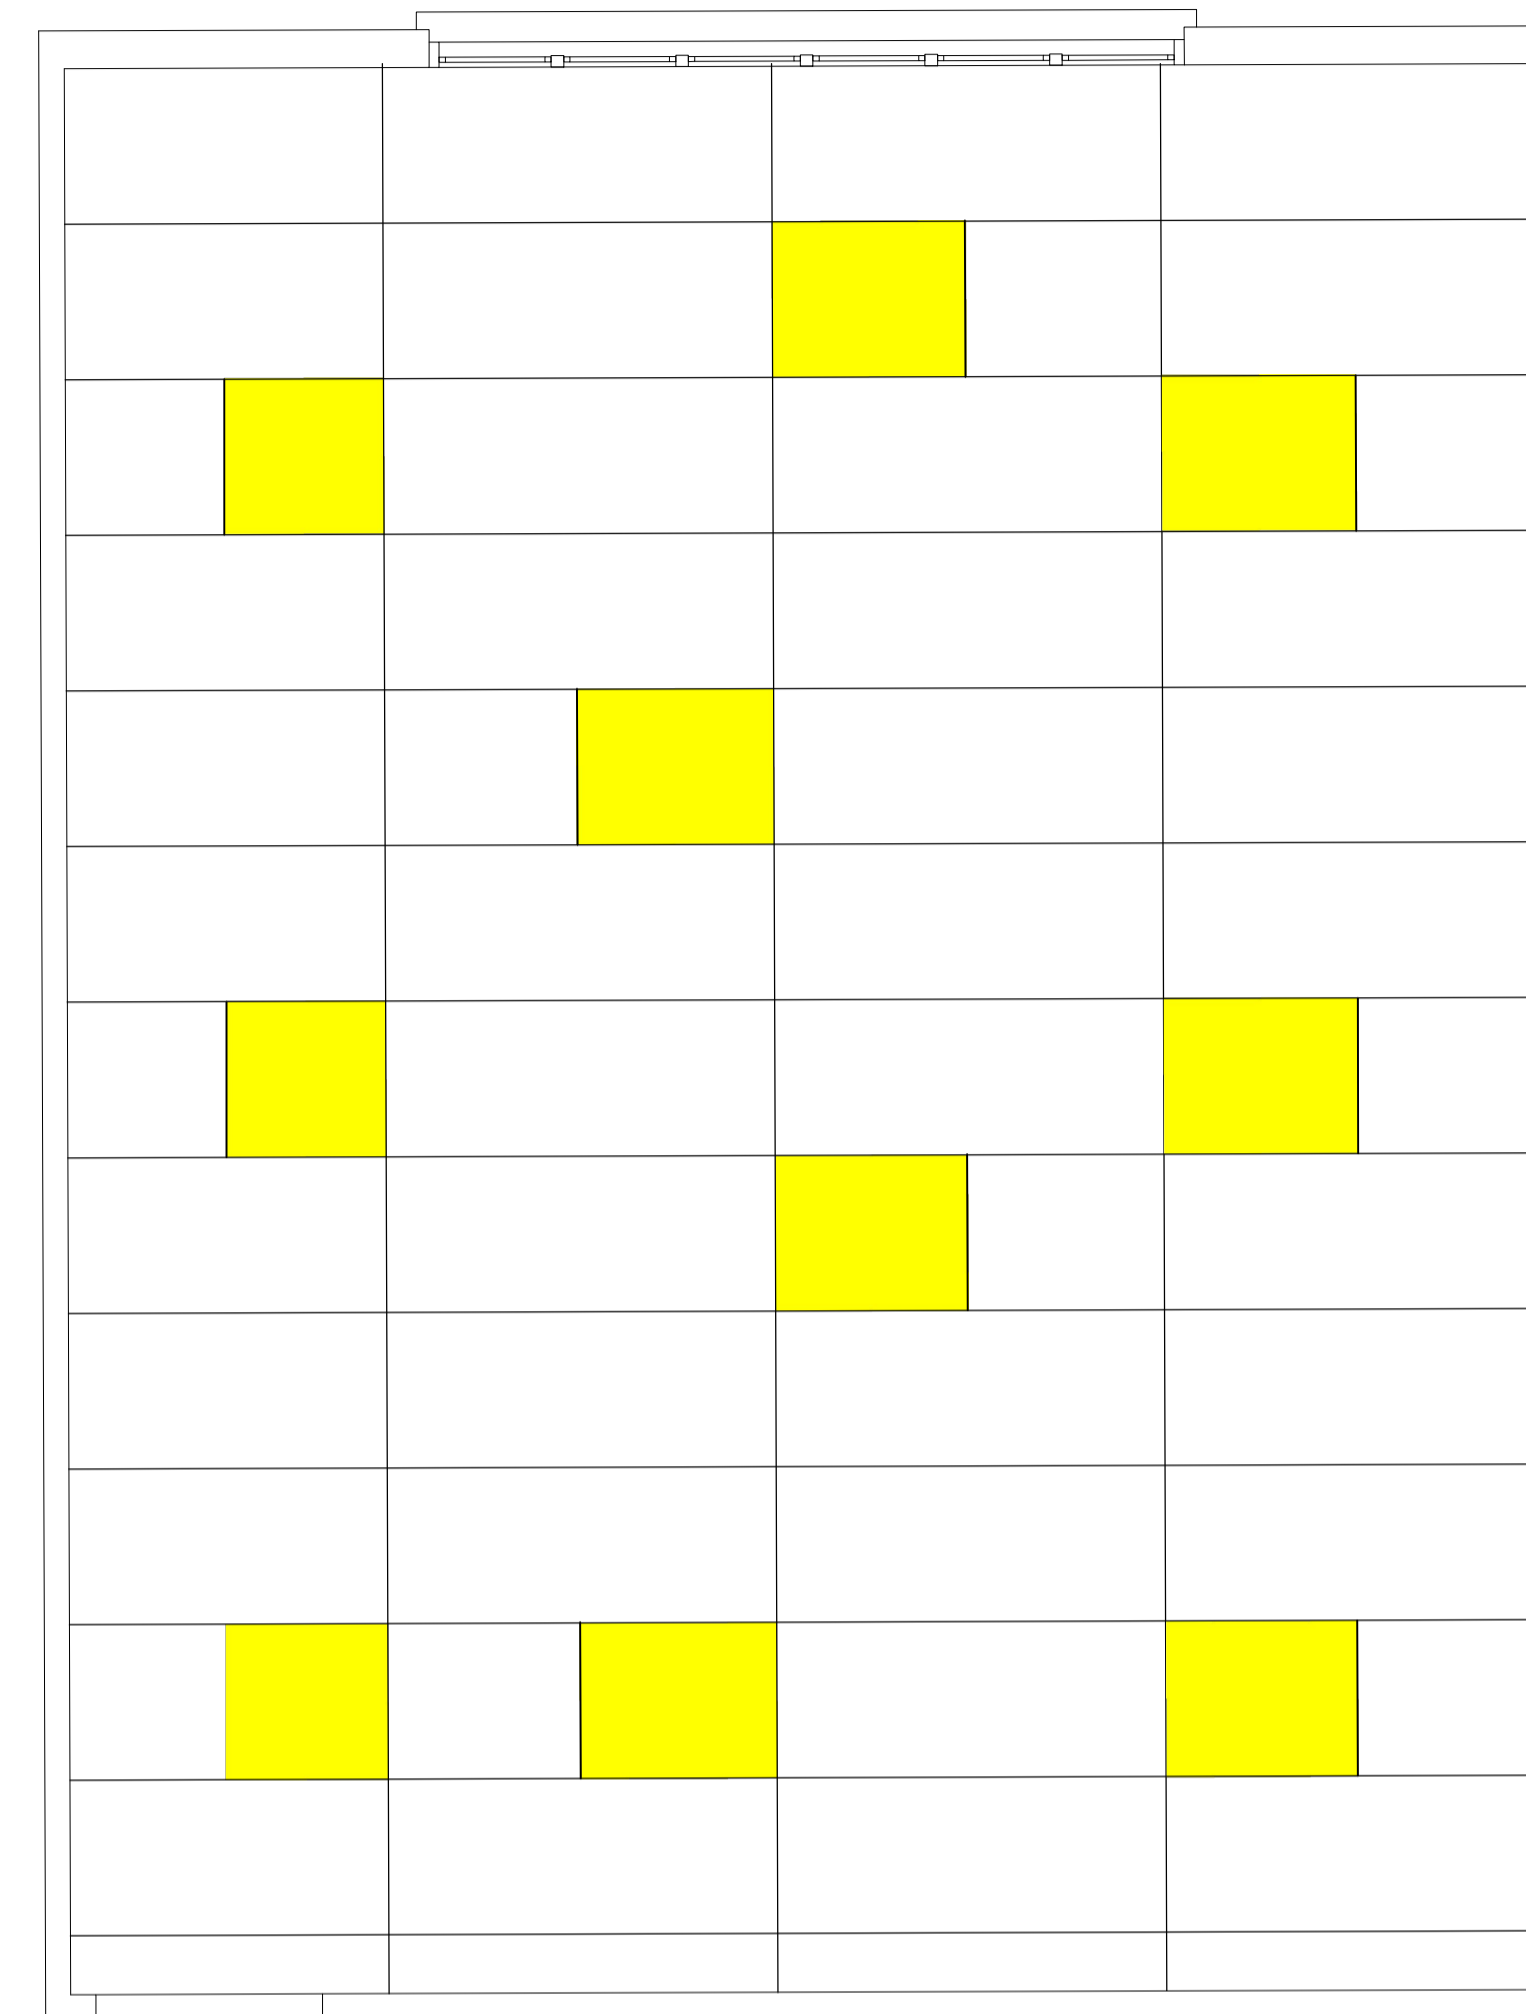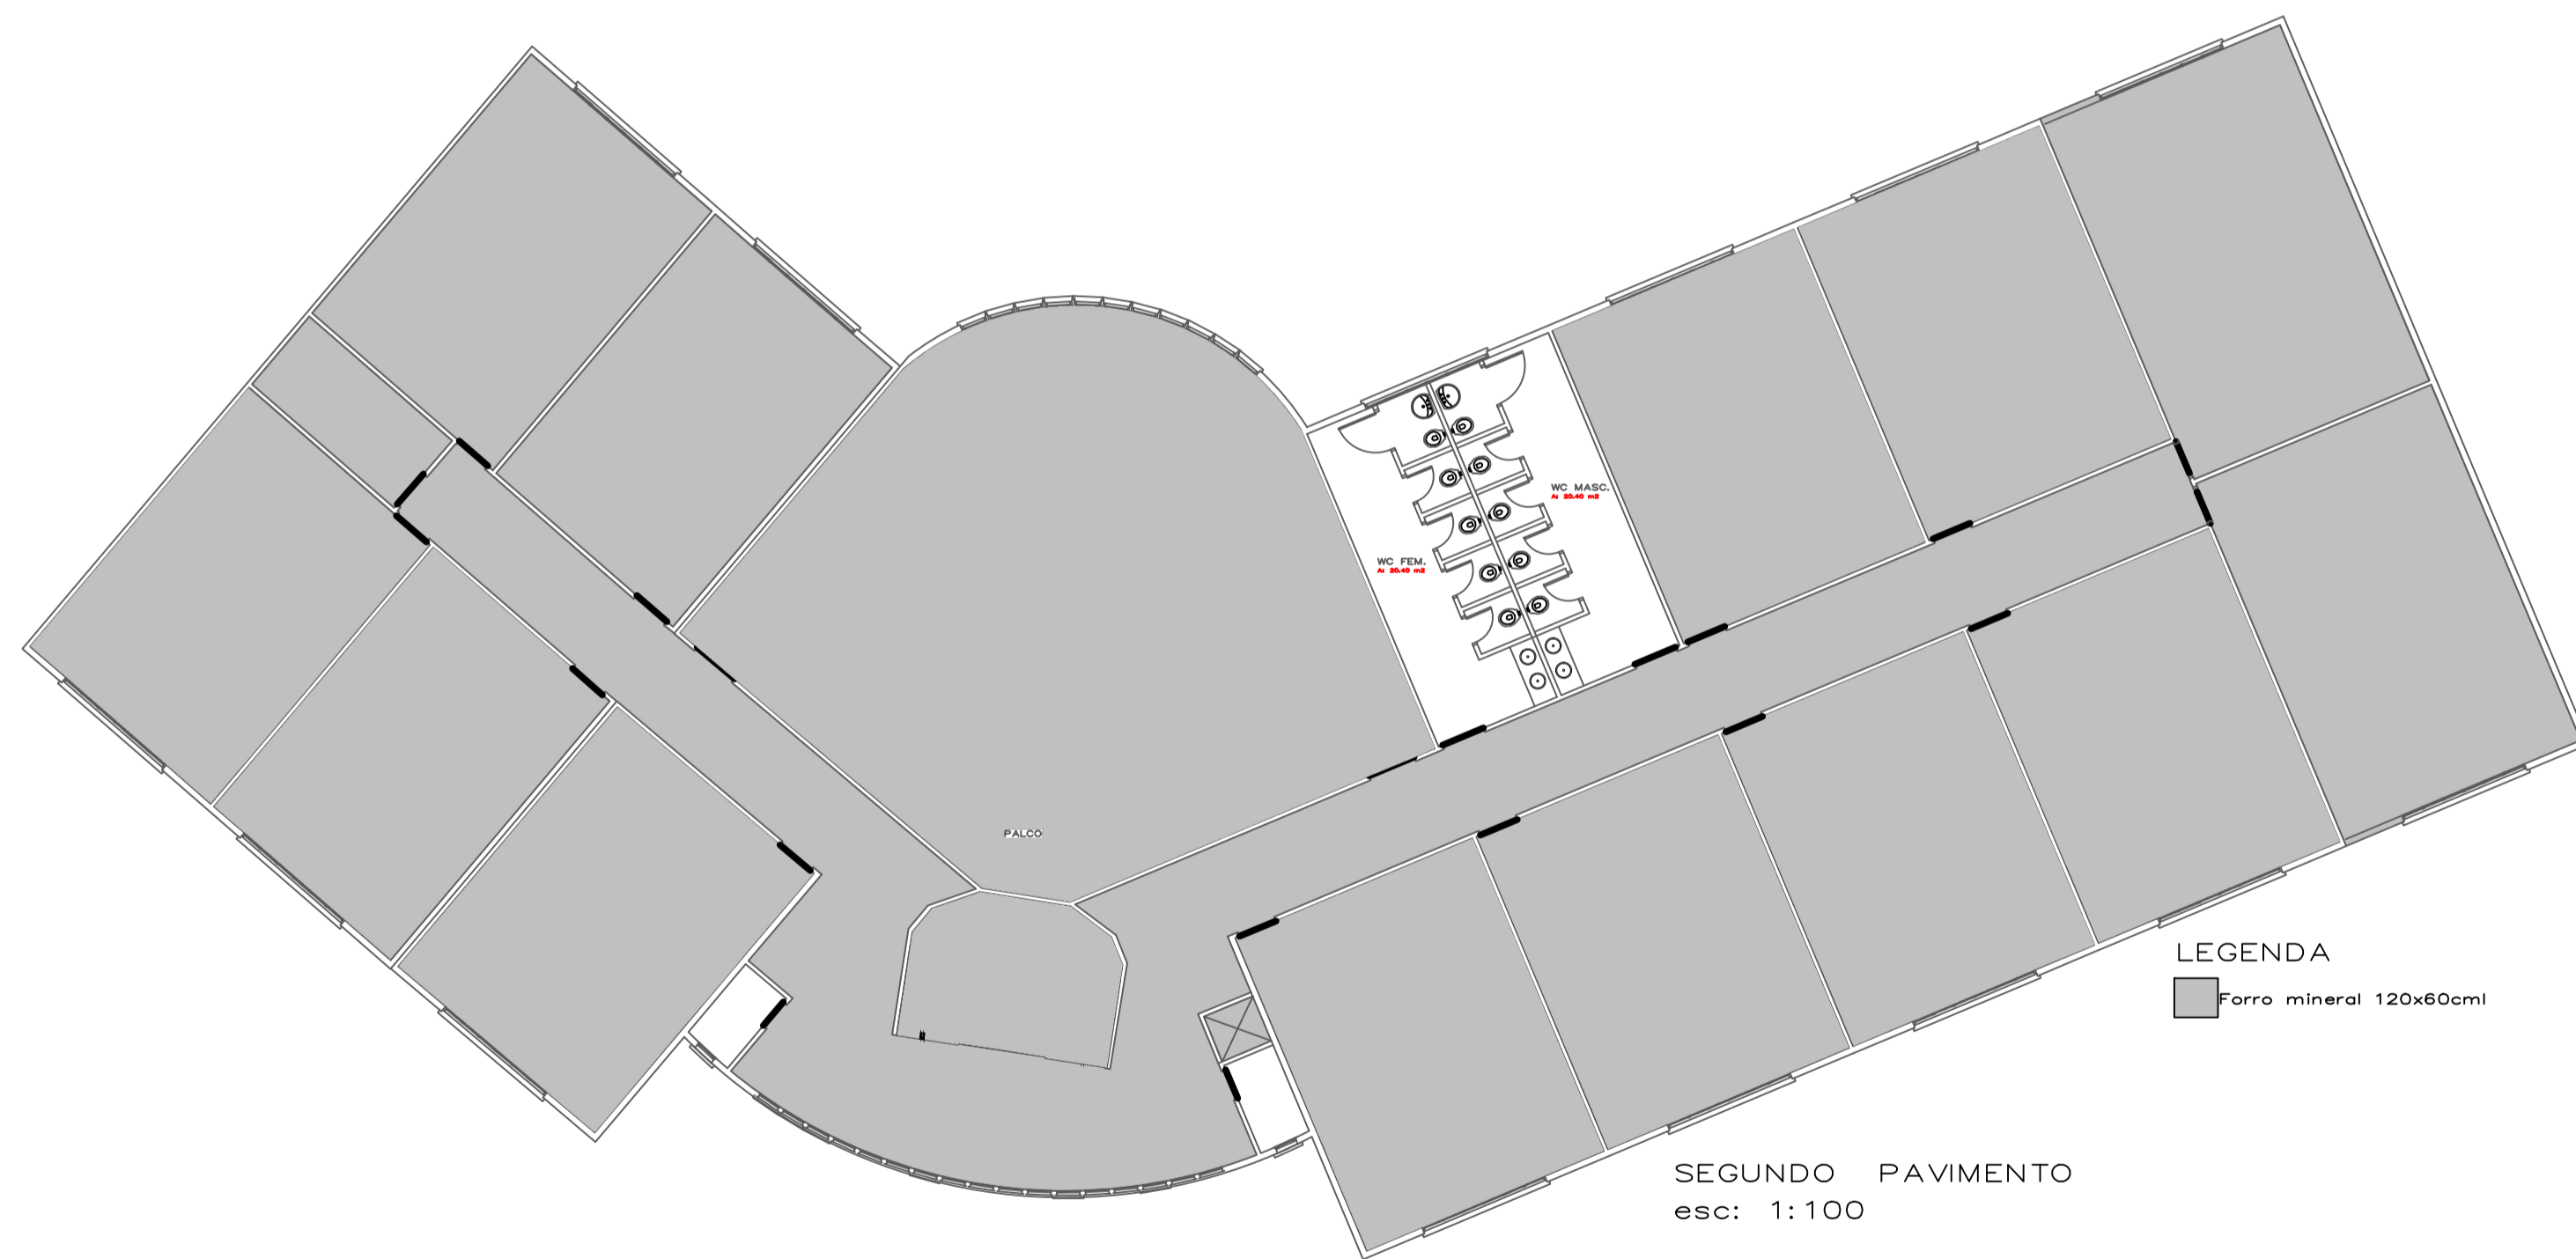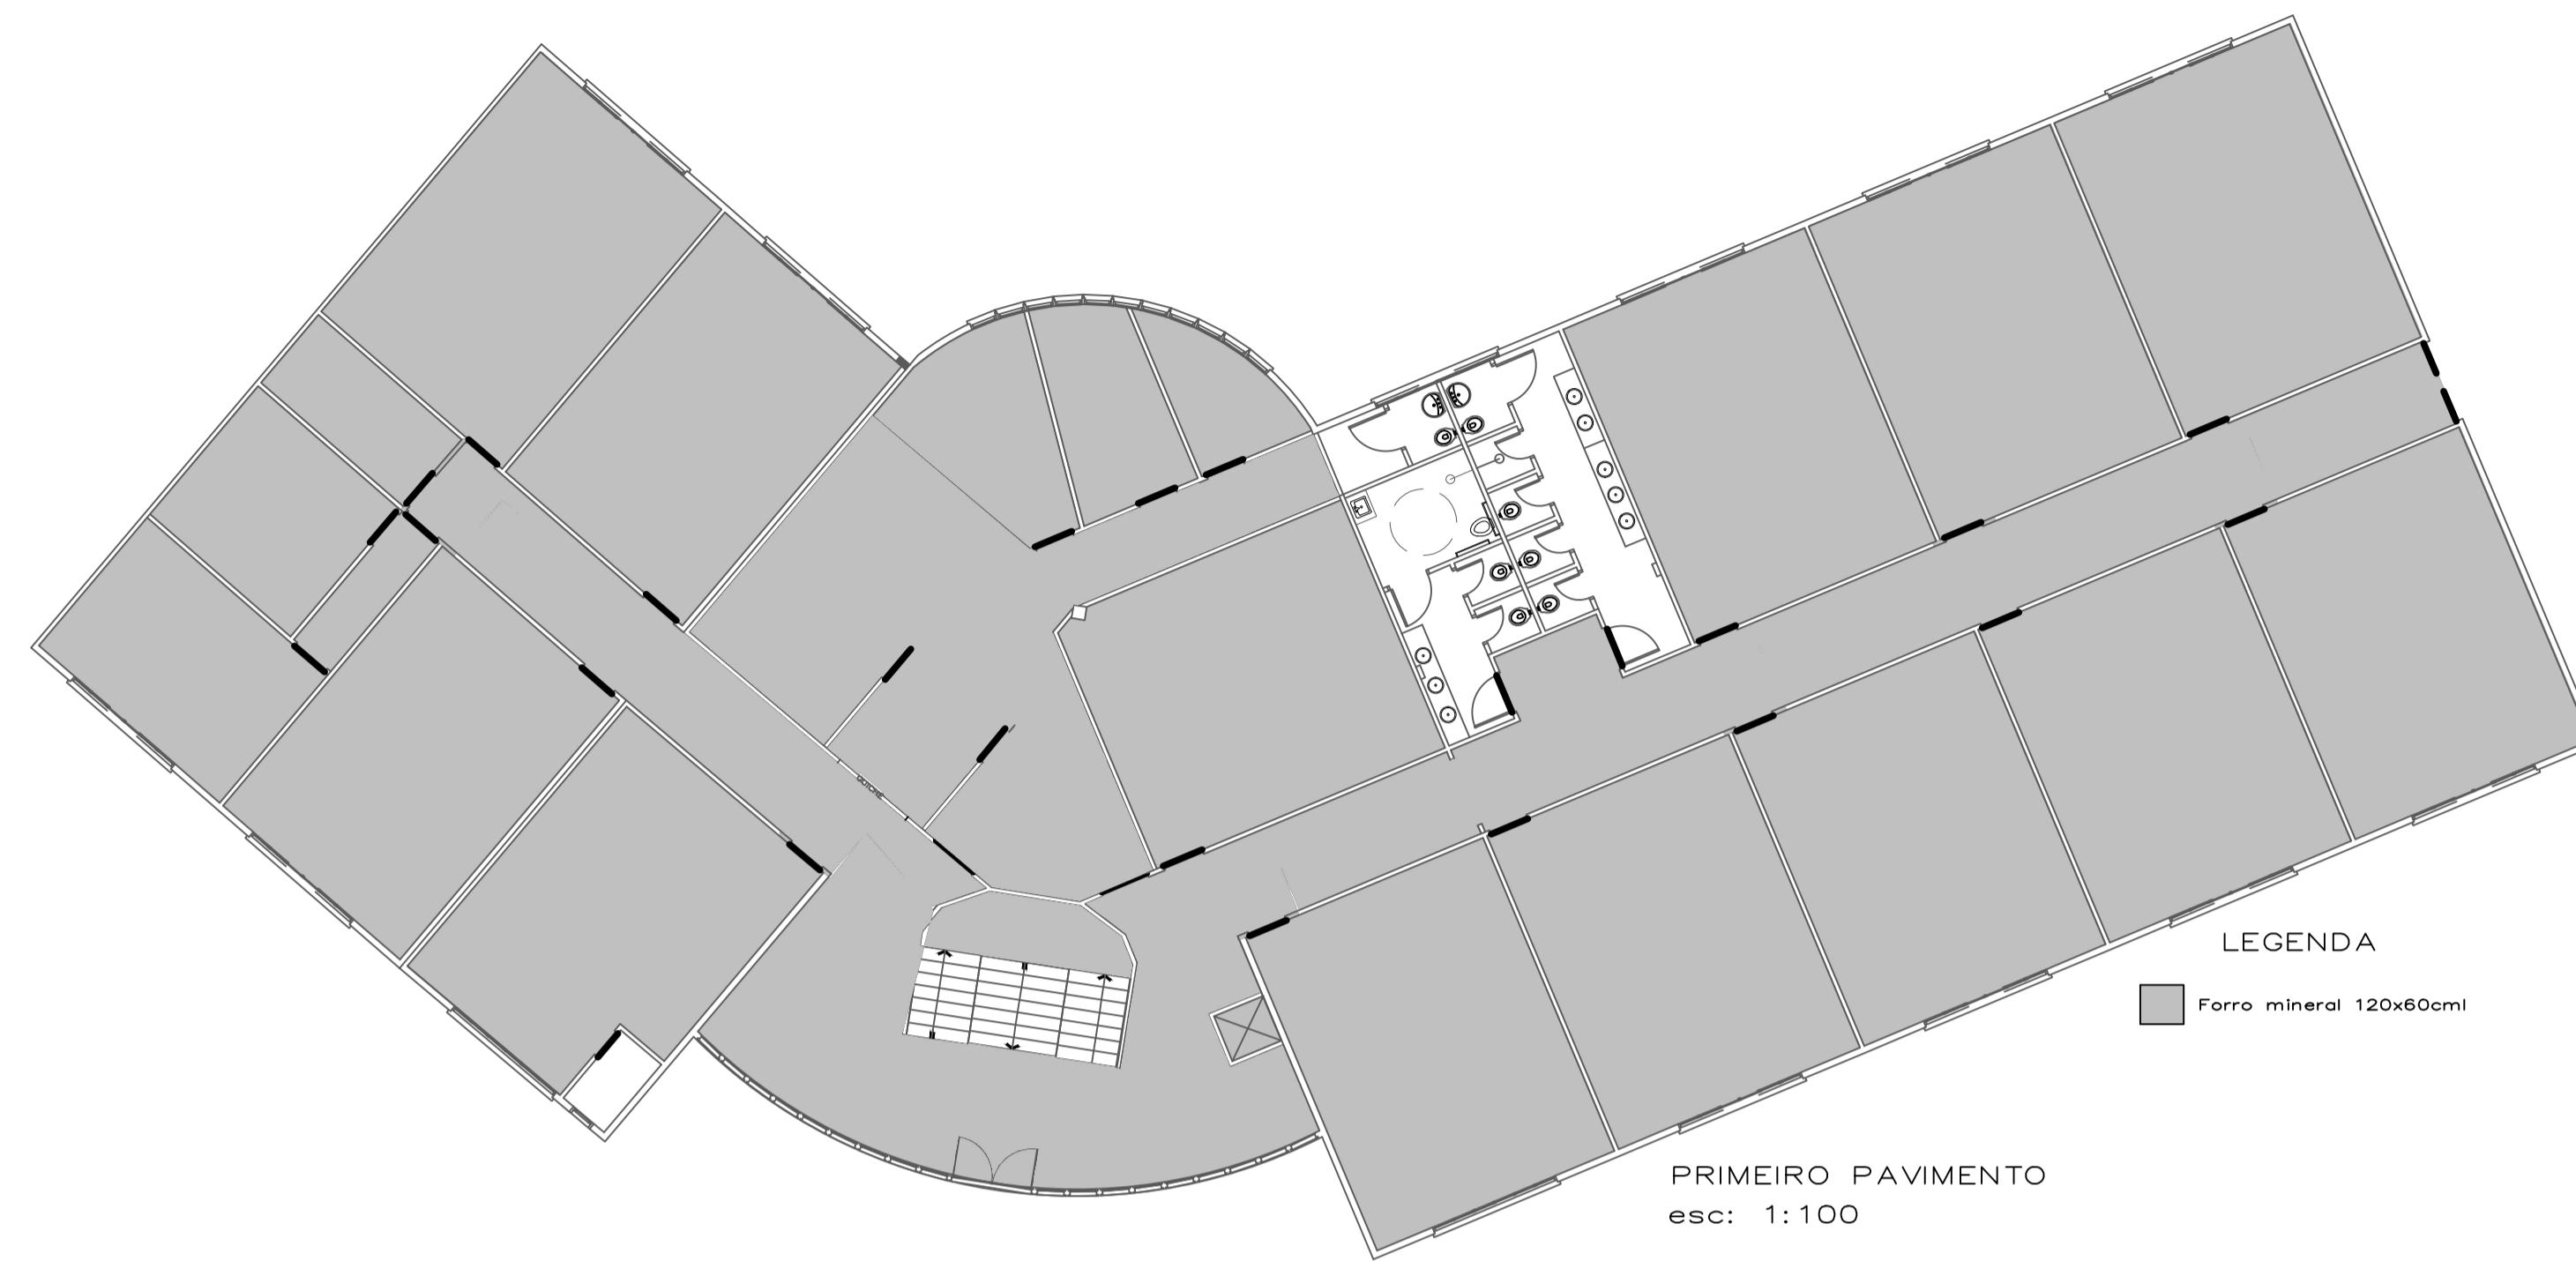

PLACA MODULAR

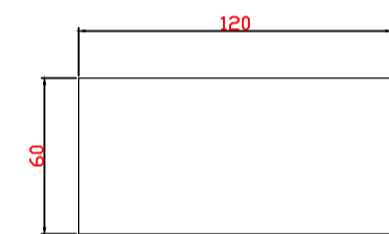

PLACA COM LED

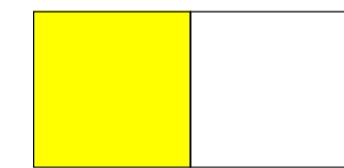

Exemplo das salas de aula. A distribuição das luminárias devem ser distribuídas de acordo com cada ambiente, seguindo o exemplo acima

PLANTA LAYOUT DE FORRO

ESCALA:1:20



Imagem meramente ilustrativa