



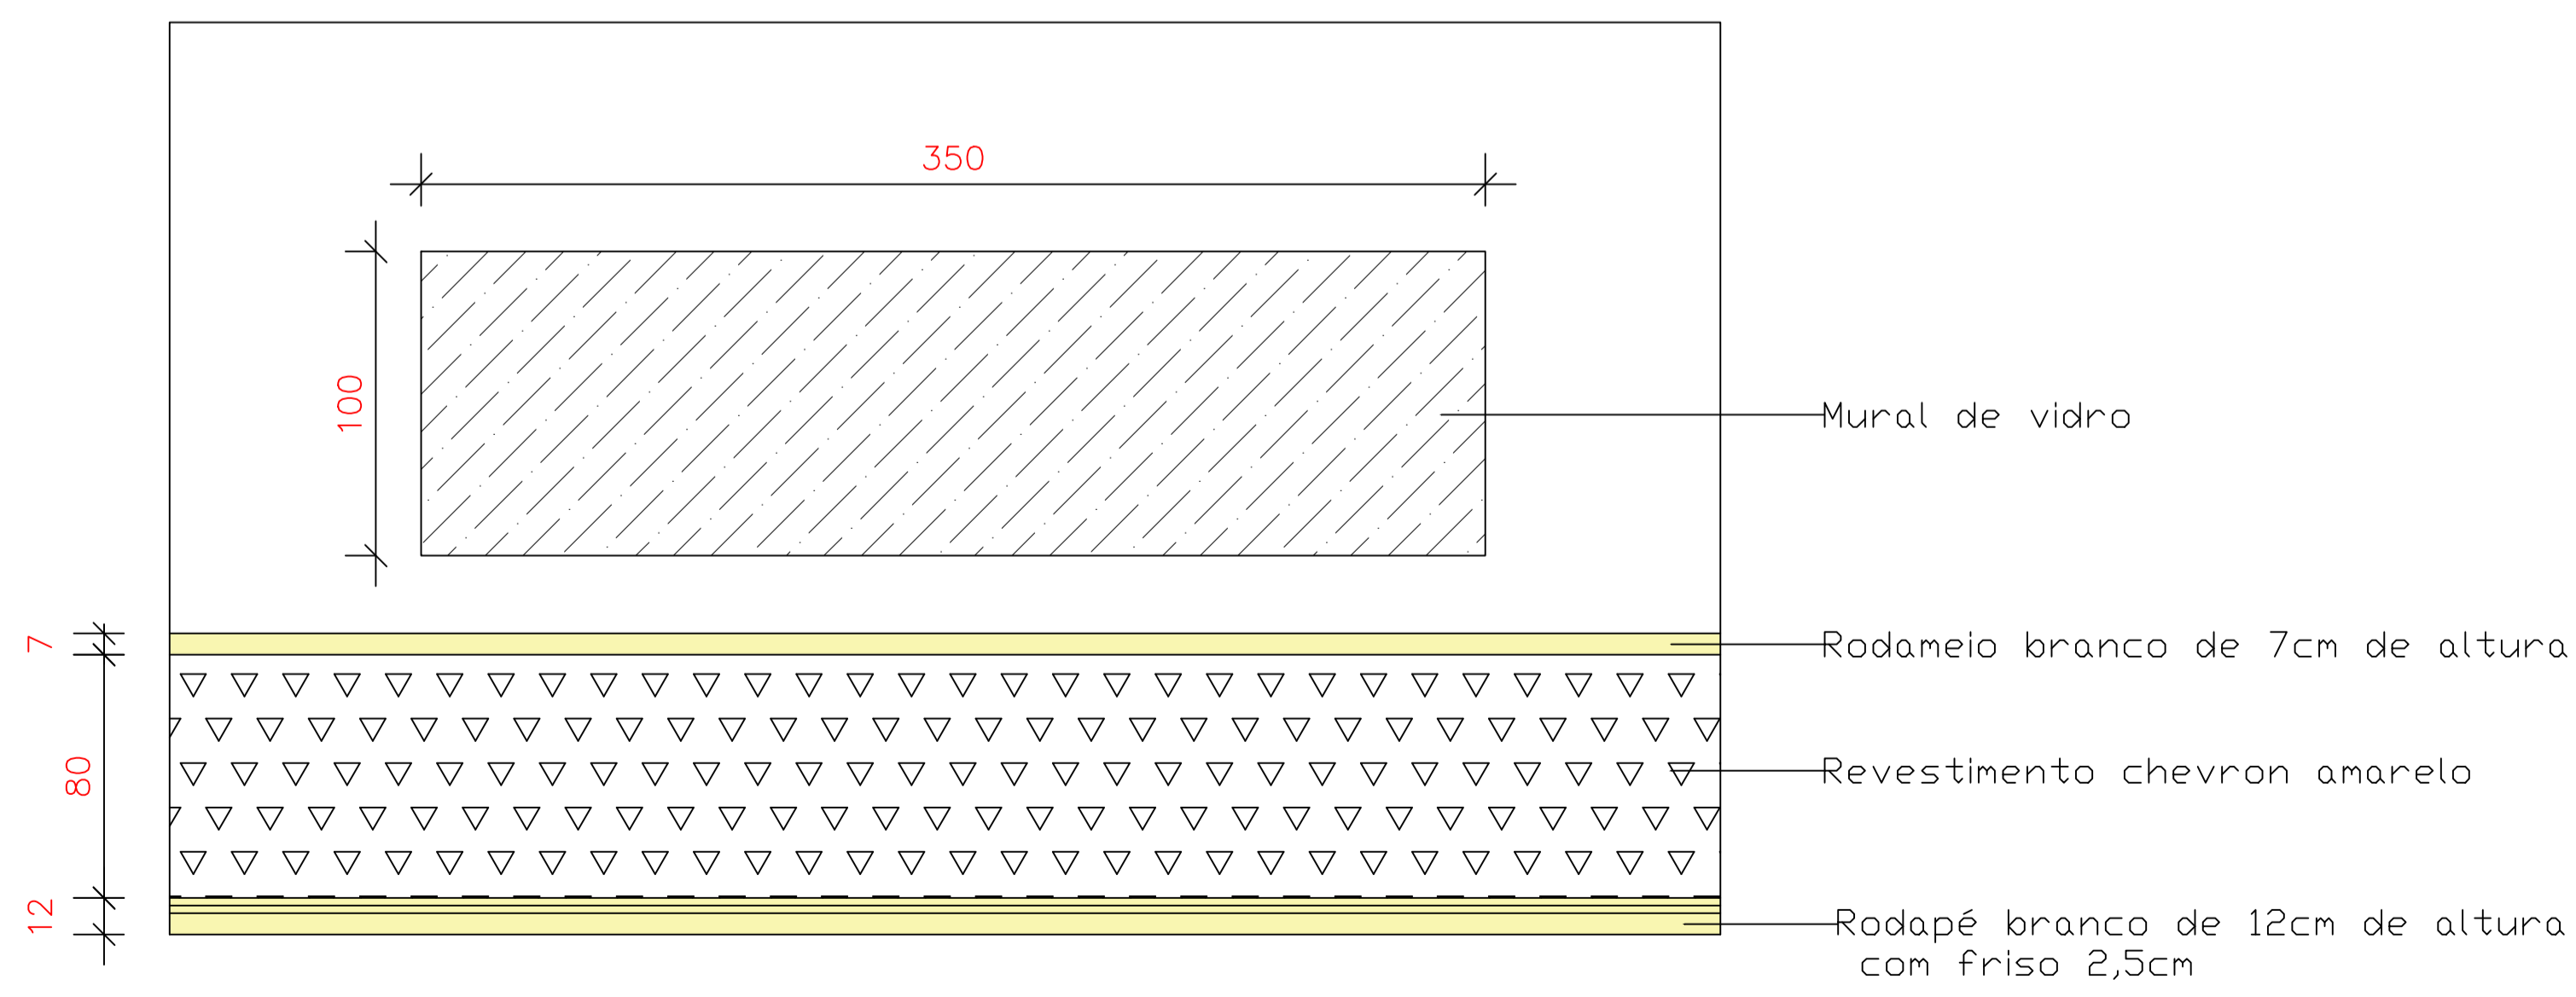


PLANTA BAIXA1 PAVTO
Escala 1/100


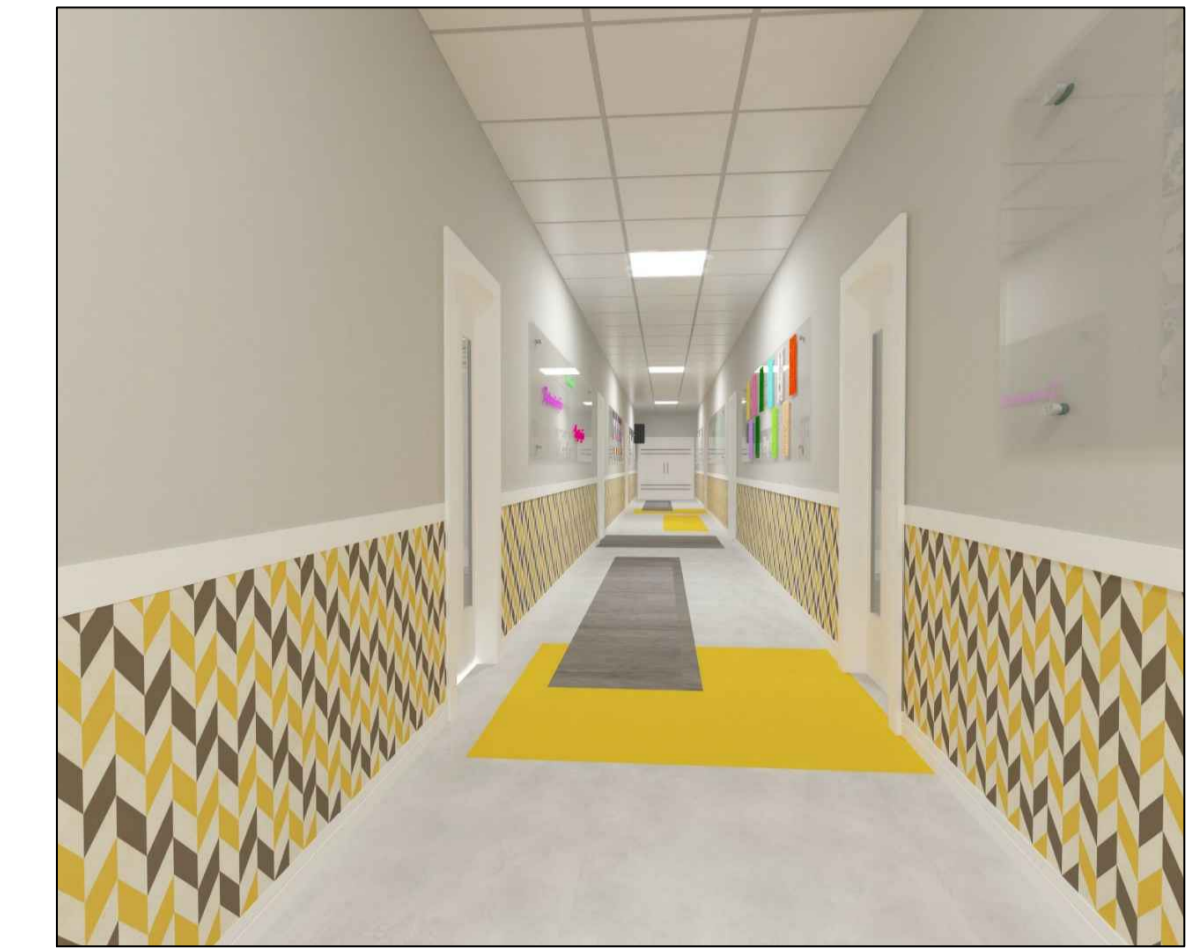


PAREDES CORREDOR 1 PVTO
ESCALA:1:20

OBS: a paginação se repete nas paredes destacadas

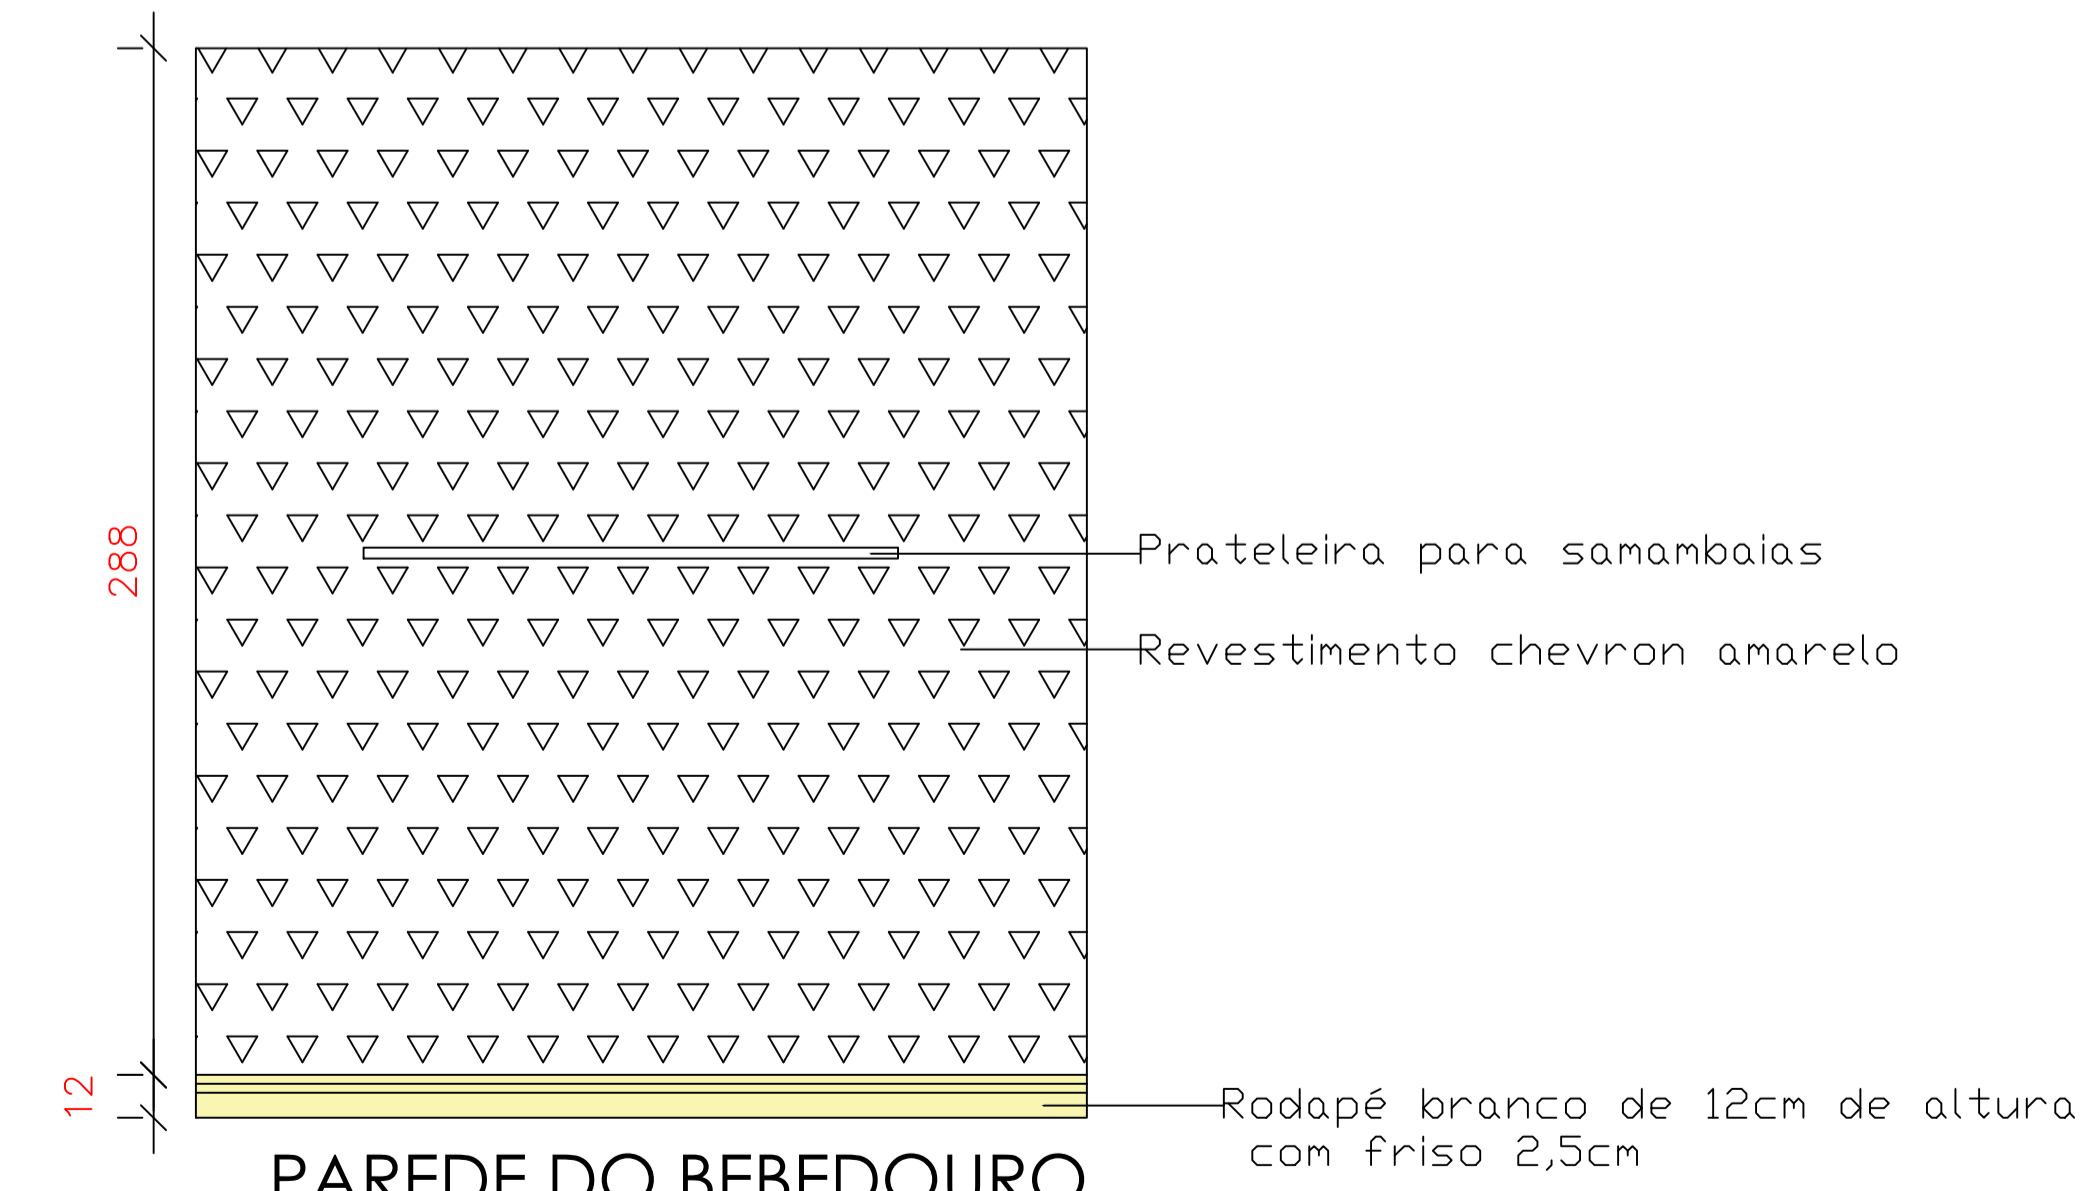

PAREDE DO BEBEDOURO
ESCALA:1:20

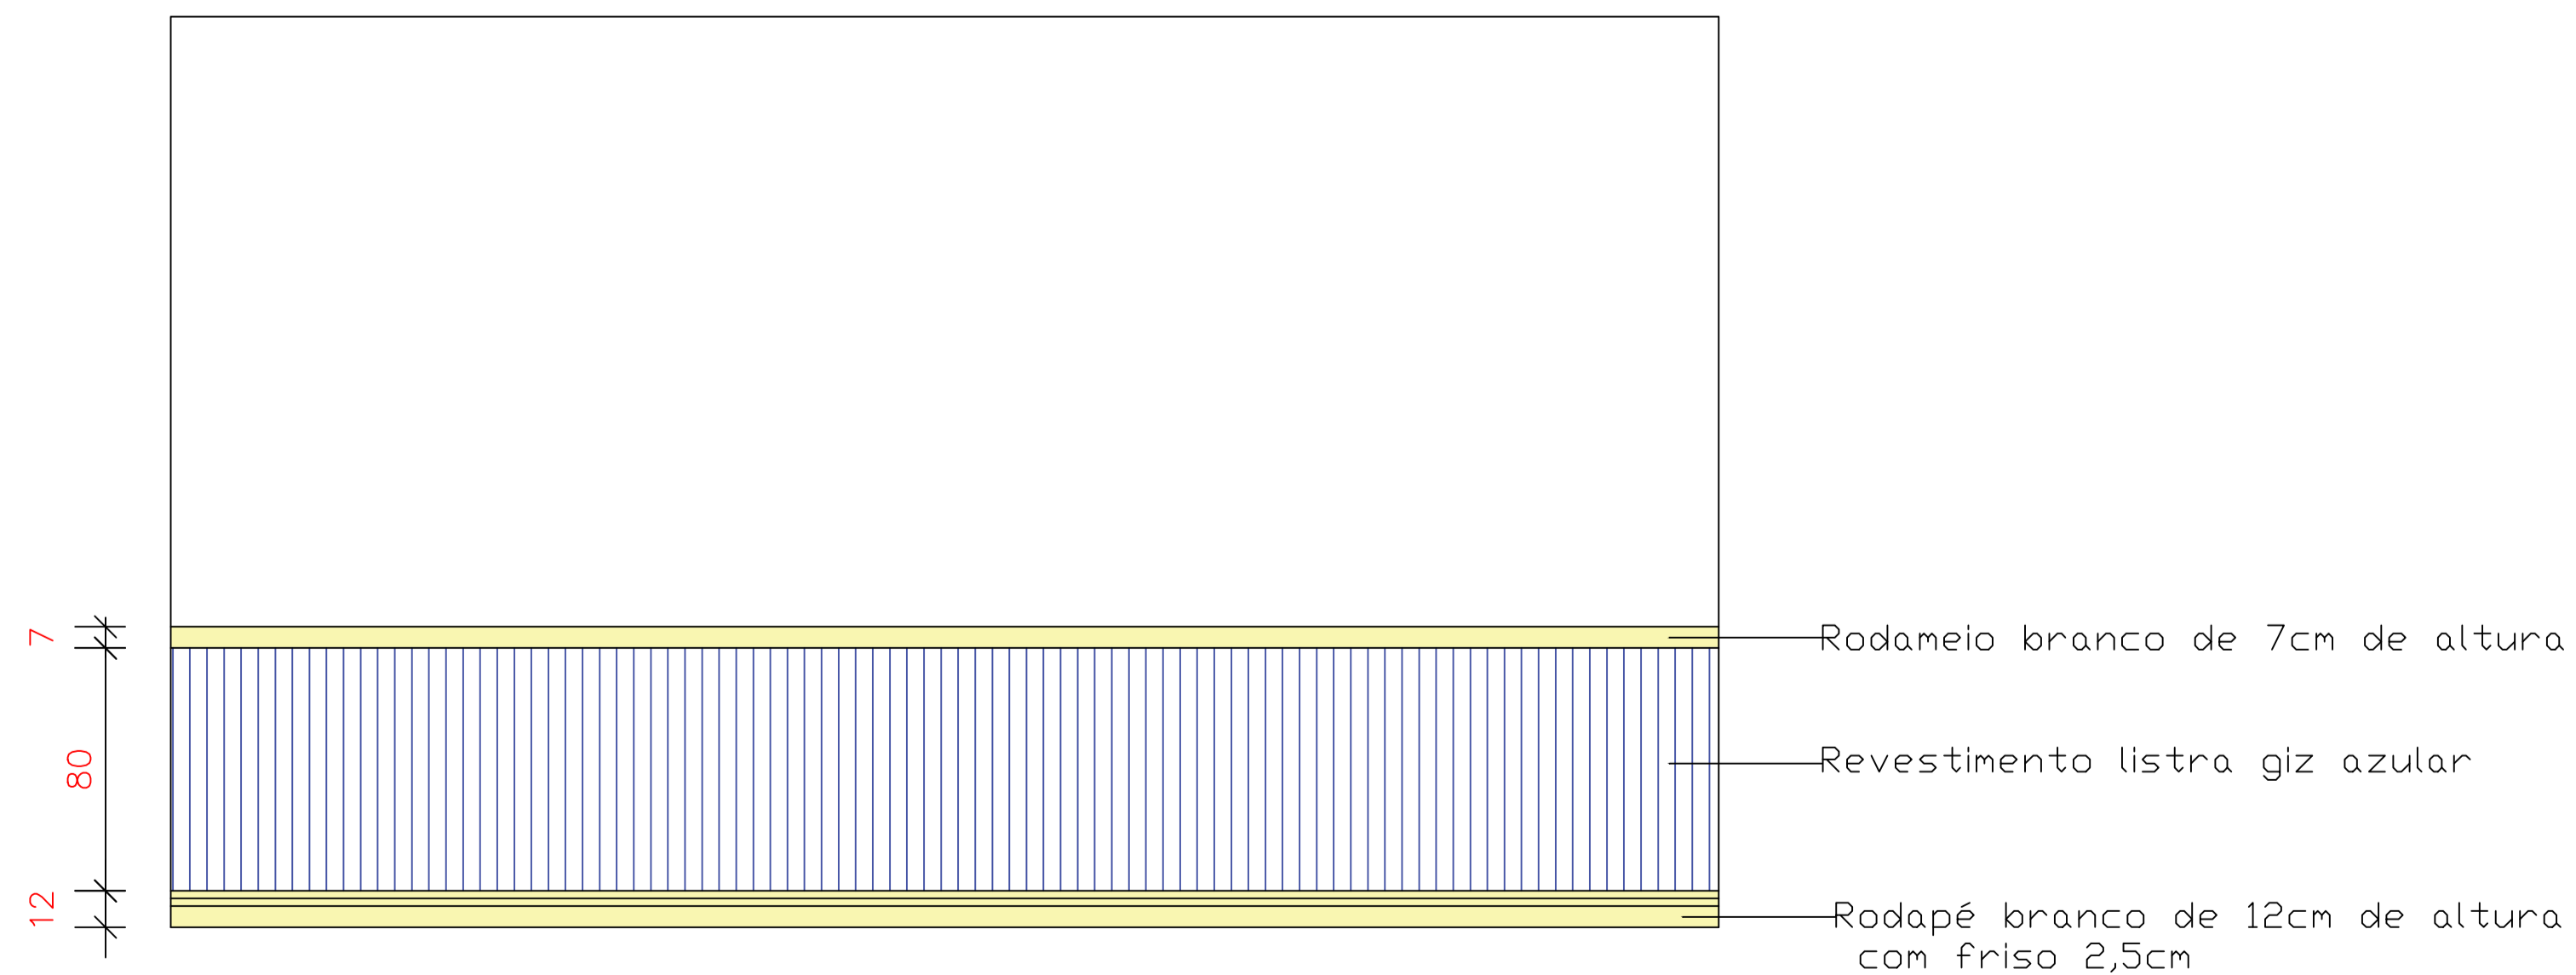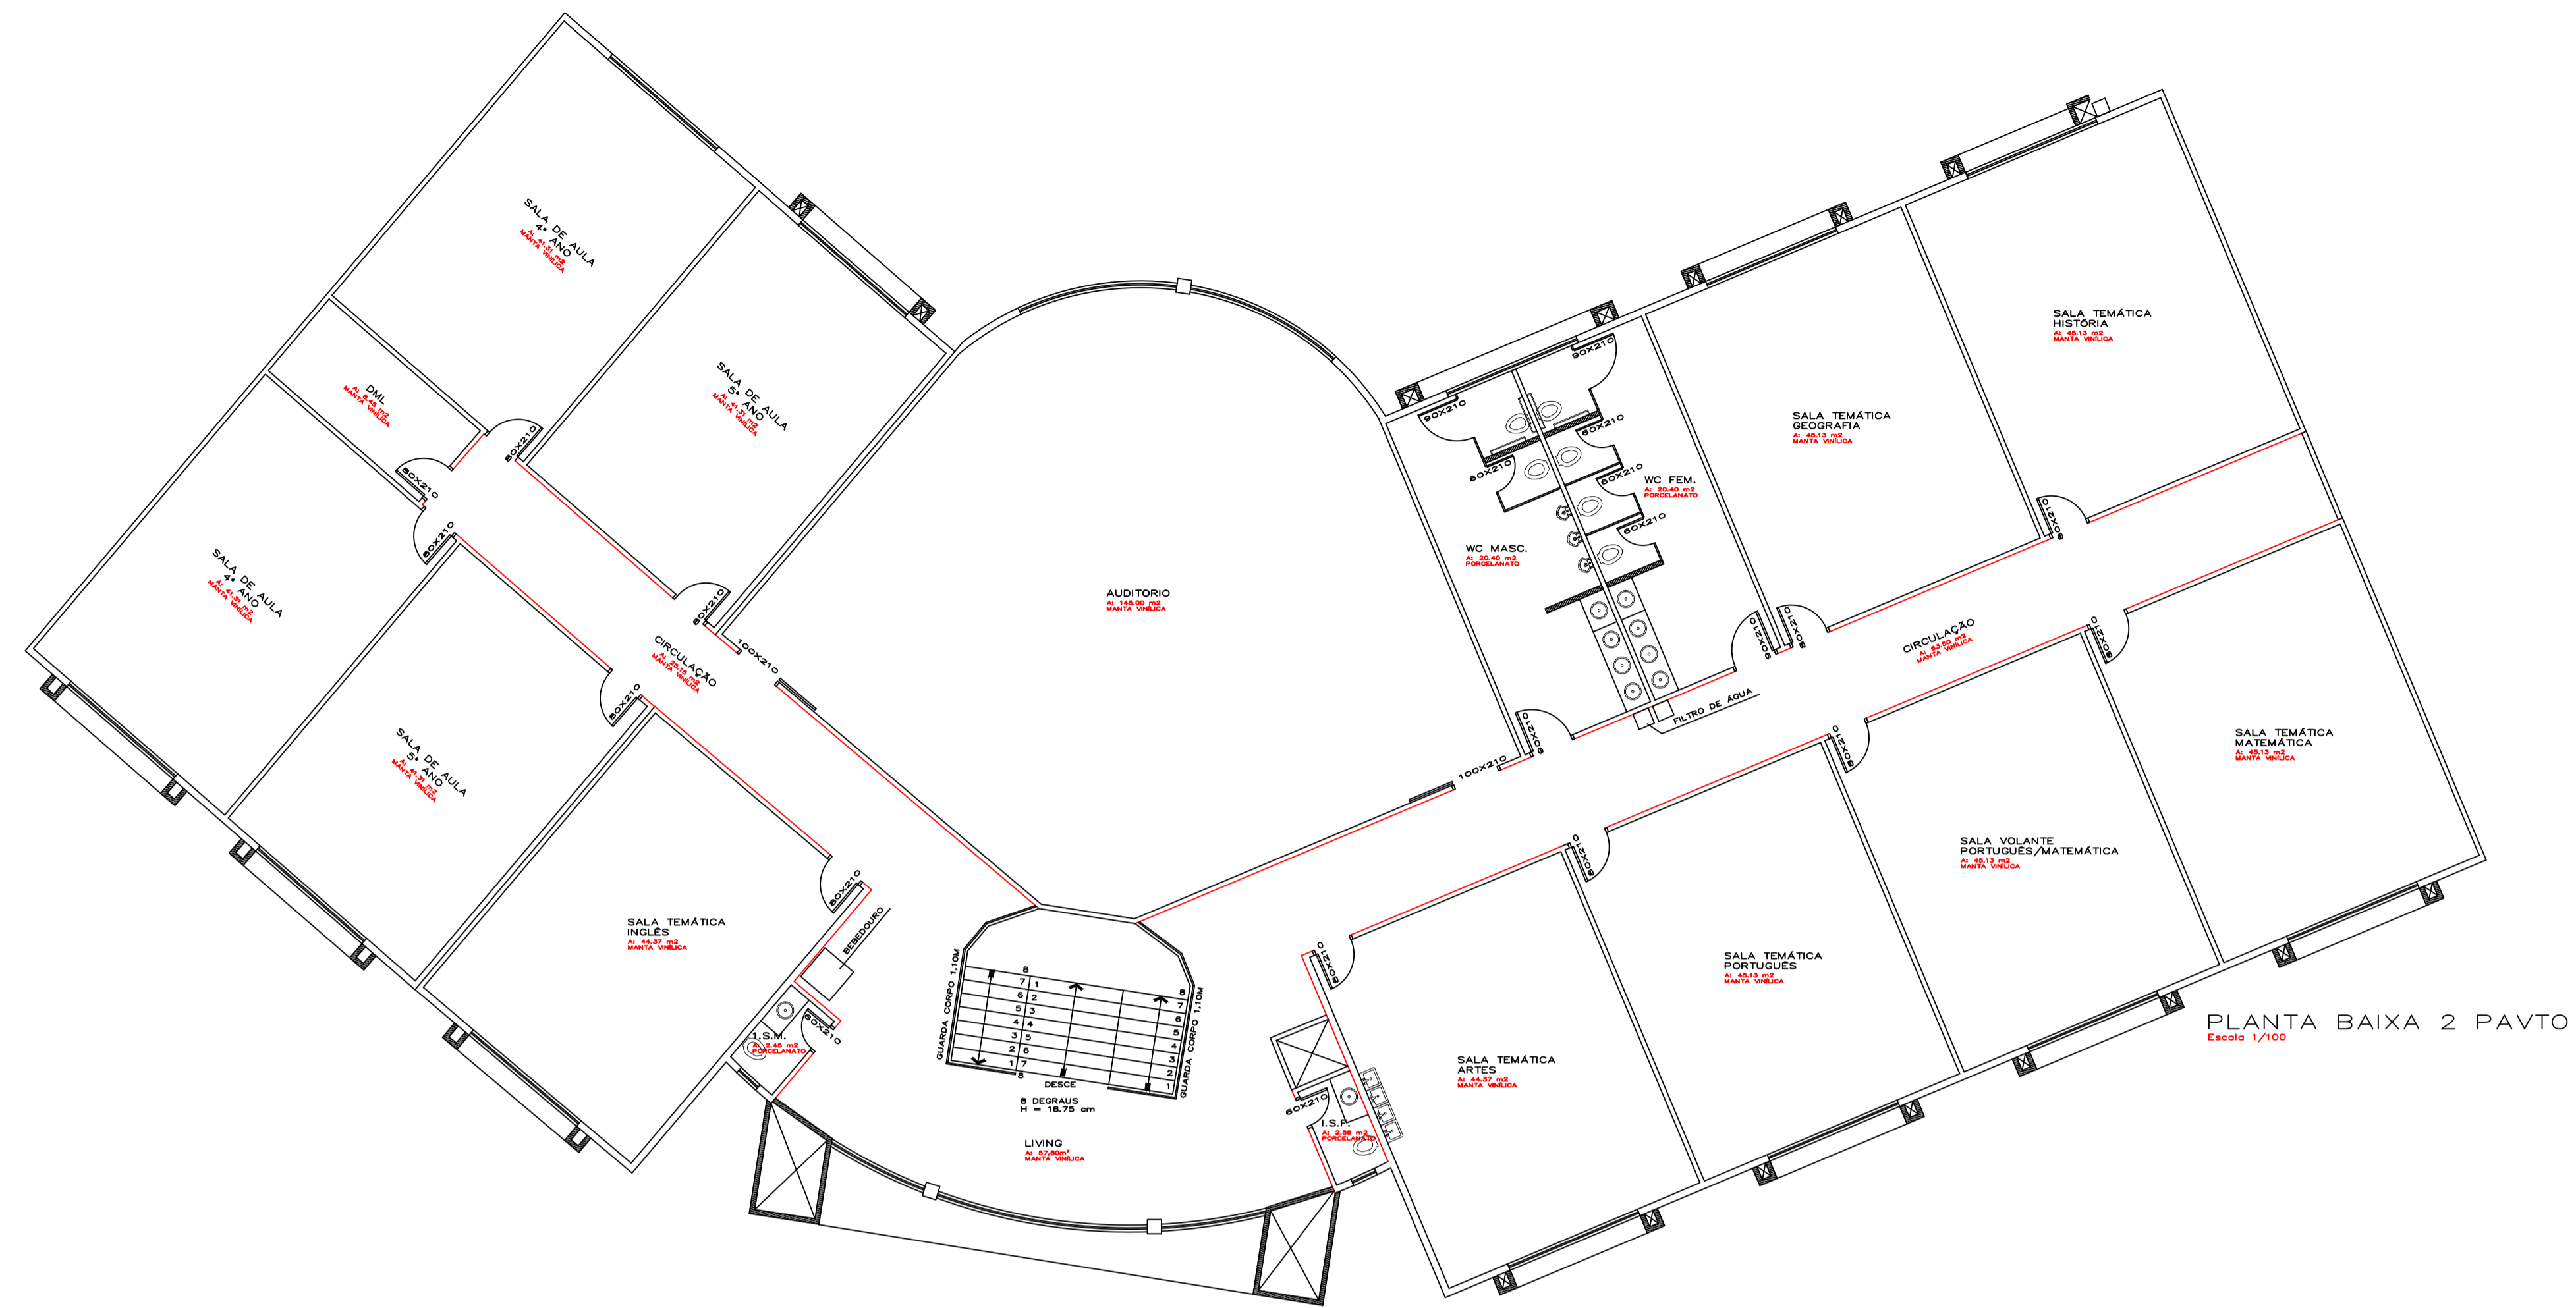

PAREDES CORREDOR 2 PVTO

ESCALA:1:20

OBS: a paginação se repete nas paredes destacadas



DETALHE SALA RÁDIO GRAVAÇÃO




*Favor conferir as medidas in loco




LEGENDA:

- 01 - CADEIRA EIFFEL PRETA GIRATÓRIA
- 02 - MESA


PLANTA LAYOUT
ESCALA:1:25

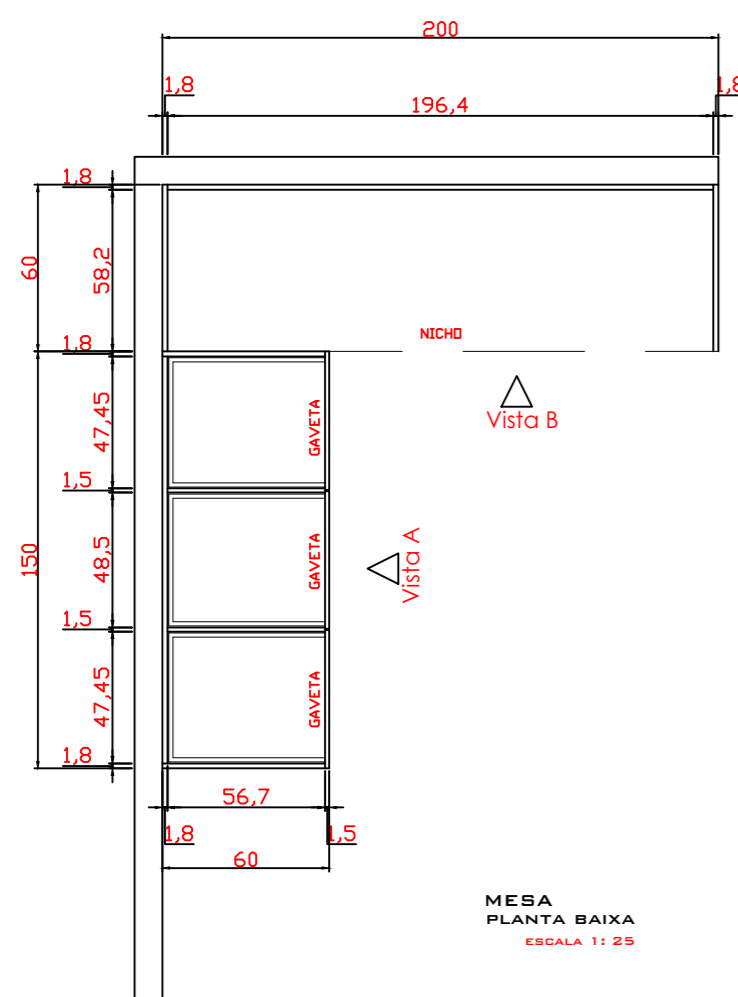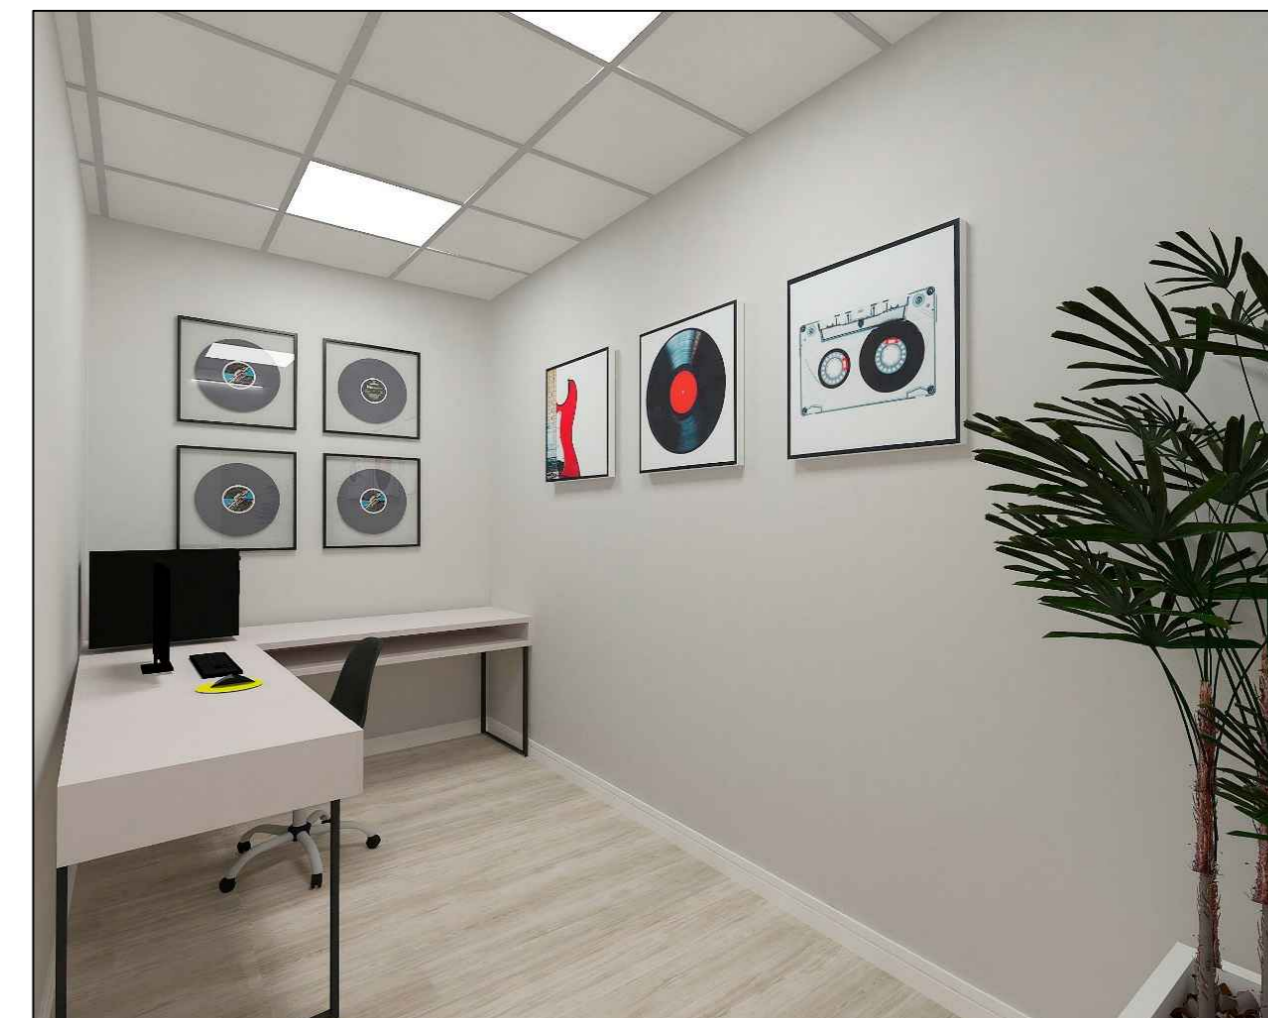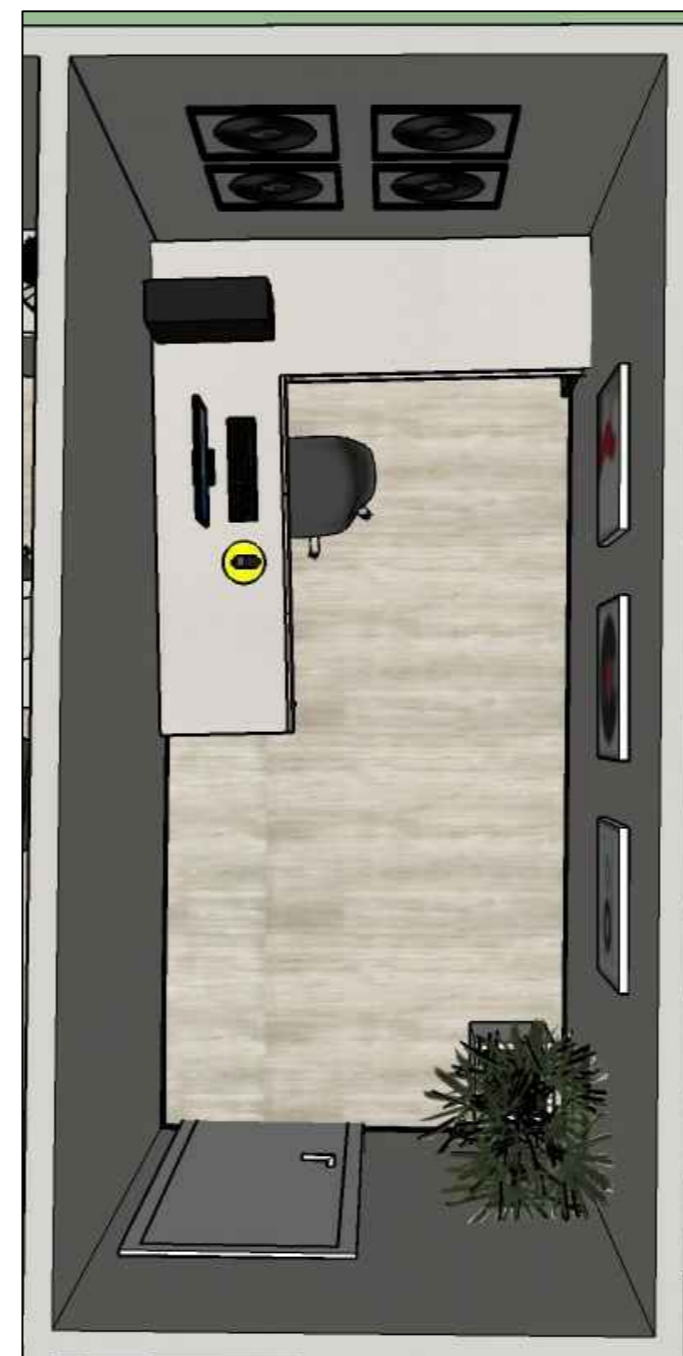


MESA
PLANTA BAIXA
ESCALA 1: 25

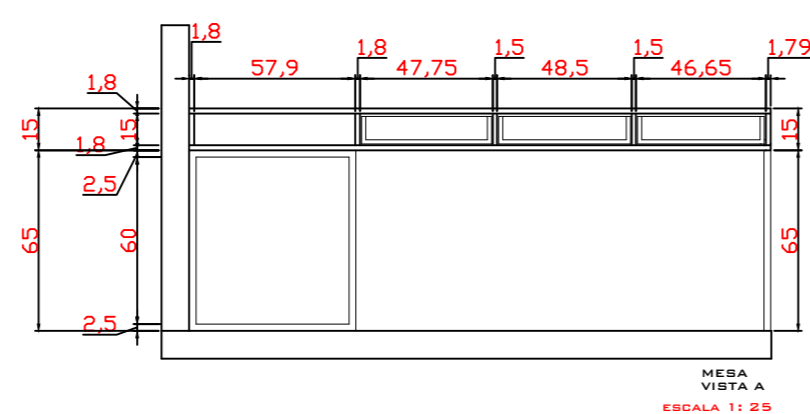


MESA
VISTA A
ESCALA 1: 25

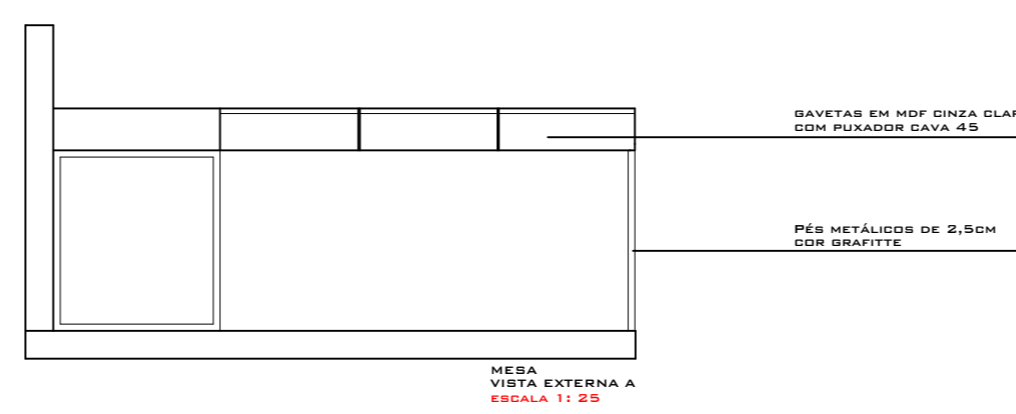

MESA
VISTA EXTERNA A
ESCALA 1: 25

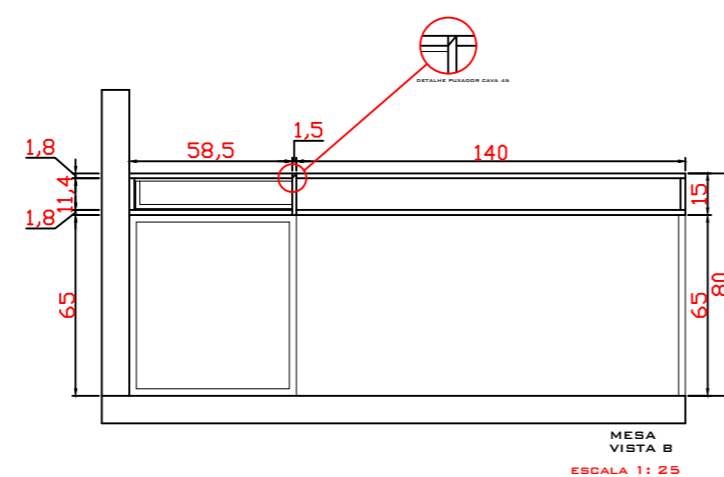

MESA
VISTA B
ESCALA 1: 25

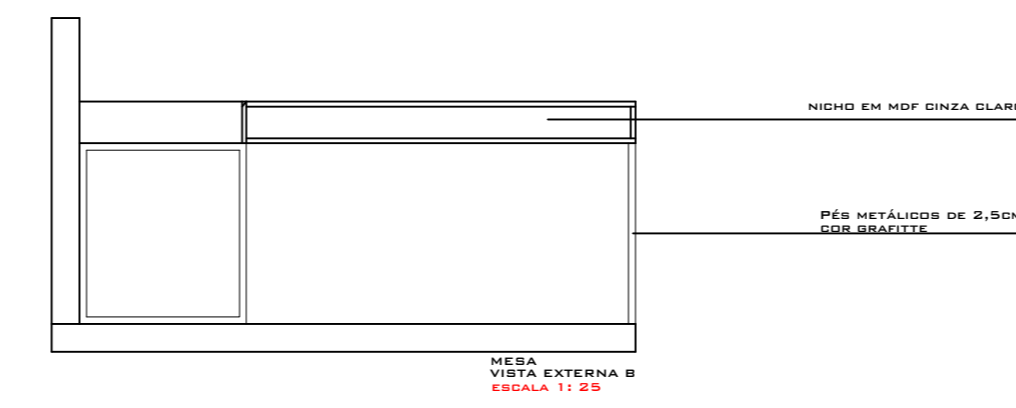


MESA
VISTA EXTERNA B
ESCALA 1: 25

GAVETAS EM MDF CINZA CLARO
COM PUXADOR CAVA 45

PÉS METÁLICOS DE 2,5CM
COR GRAFITE


NICHÔ EM MDF CINZA CLARO

PÉS METÁLICOS DE 2,5CM
COR GRAFITE

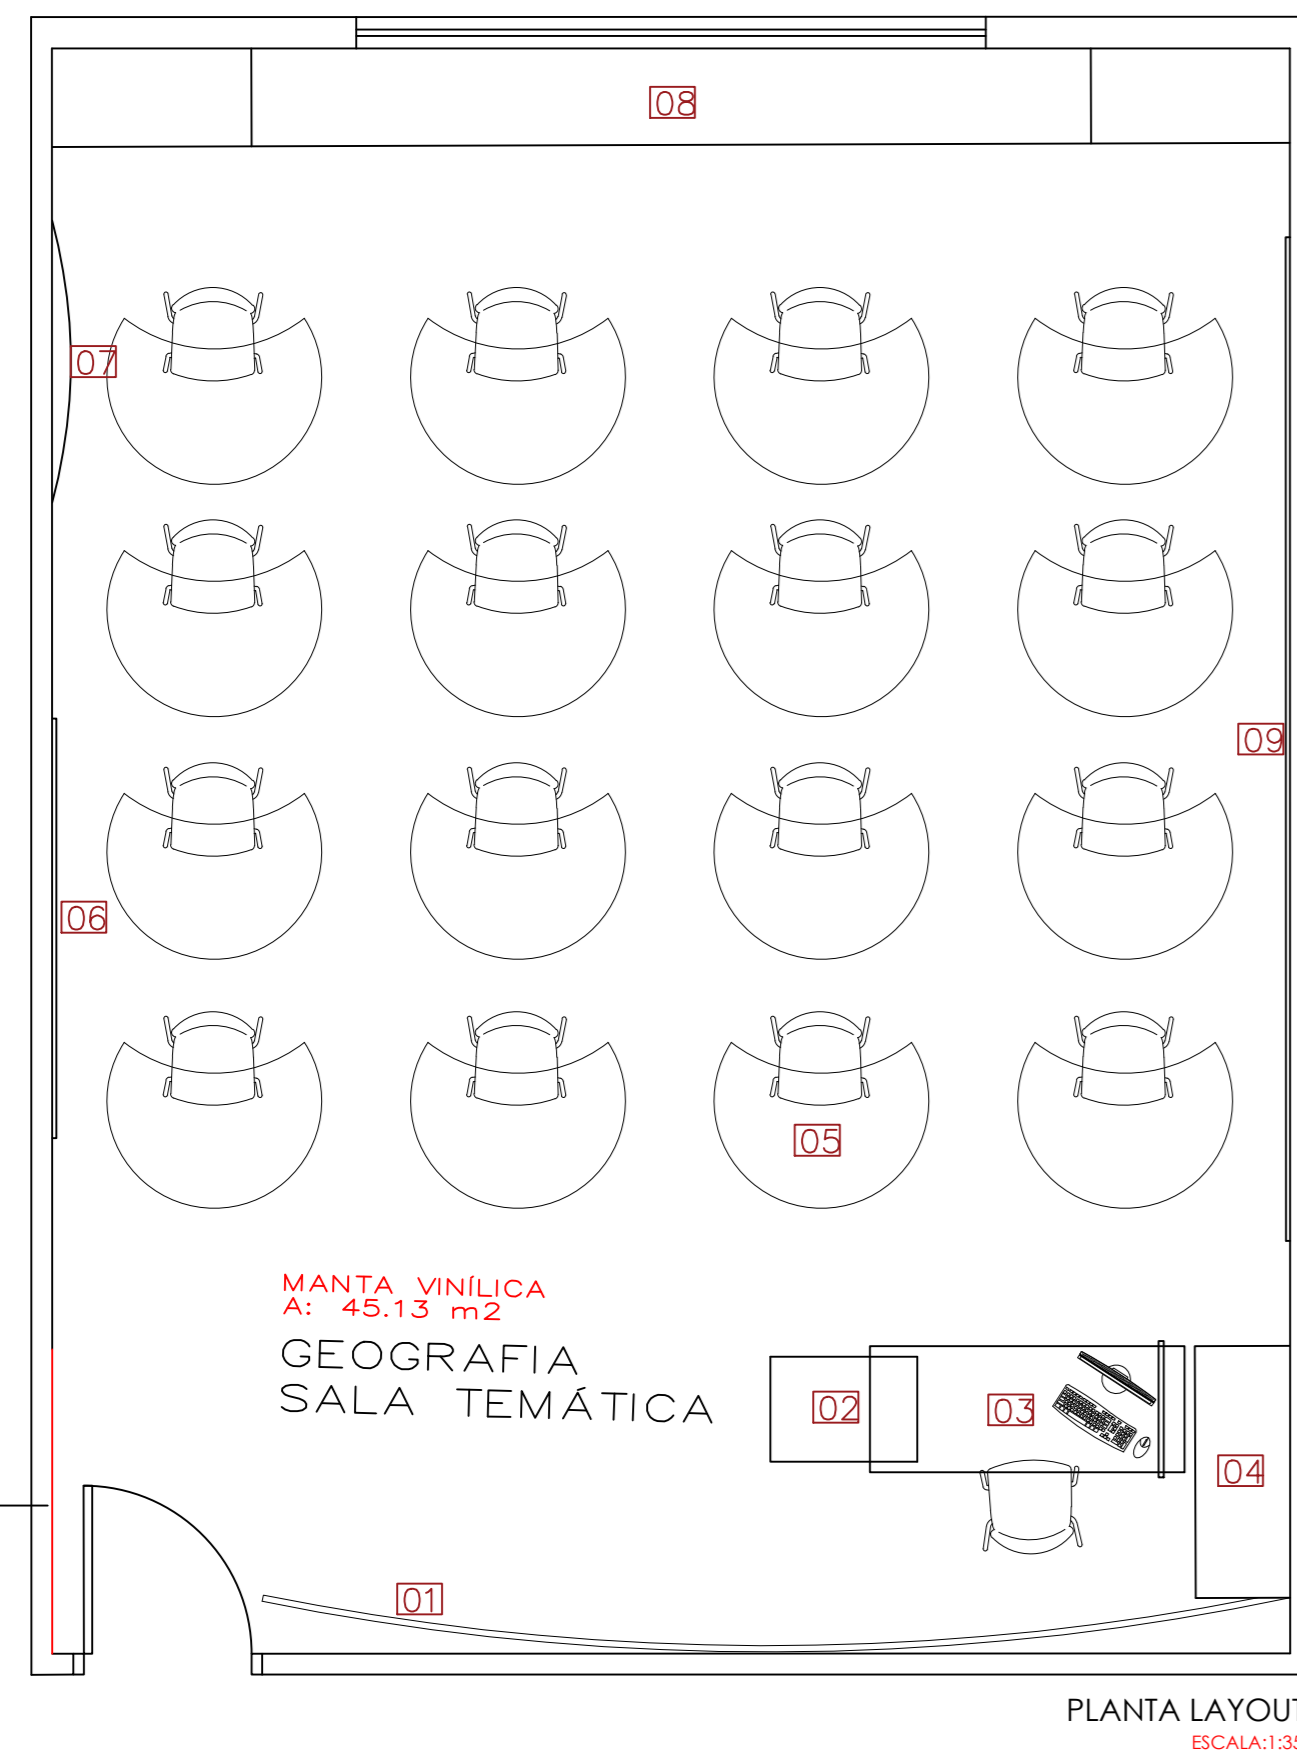


- LEGENDA:
- 01 - LOUSA COM 12 RELÓGIOS NA PAREDE EM CIMA DA MESMA
 - 02 - CRIADO-MUDO(padrão)
 - 03 - MESA DO PROFESSOR COM CADEIRA PRETA(padrão)
 - 04 - ARMÁRIO PROFS(padrão)
 - 05 - CARTEIRAS MODULARES DOS ALUNOS
 - 06 - MURAL DE VIDRO DE 200X100CM
 - 07 - ROSA DOS VENTOS
 - 08 - ARMÁRIO SUSPENSO COM PUFFS
 - 09 - PAINEL FOTOGRÁFICO TEMÁTICO COM LARGURA 480 E ALTURA DO TETO AO RODAPÉ

PLANTA LAYOUT ESCALA:1/35

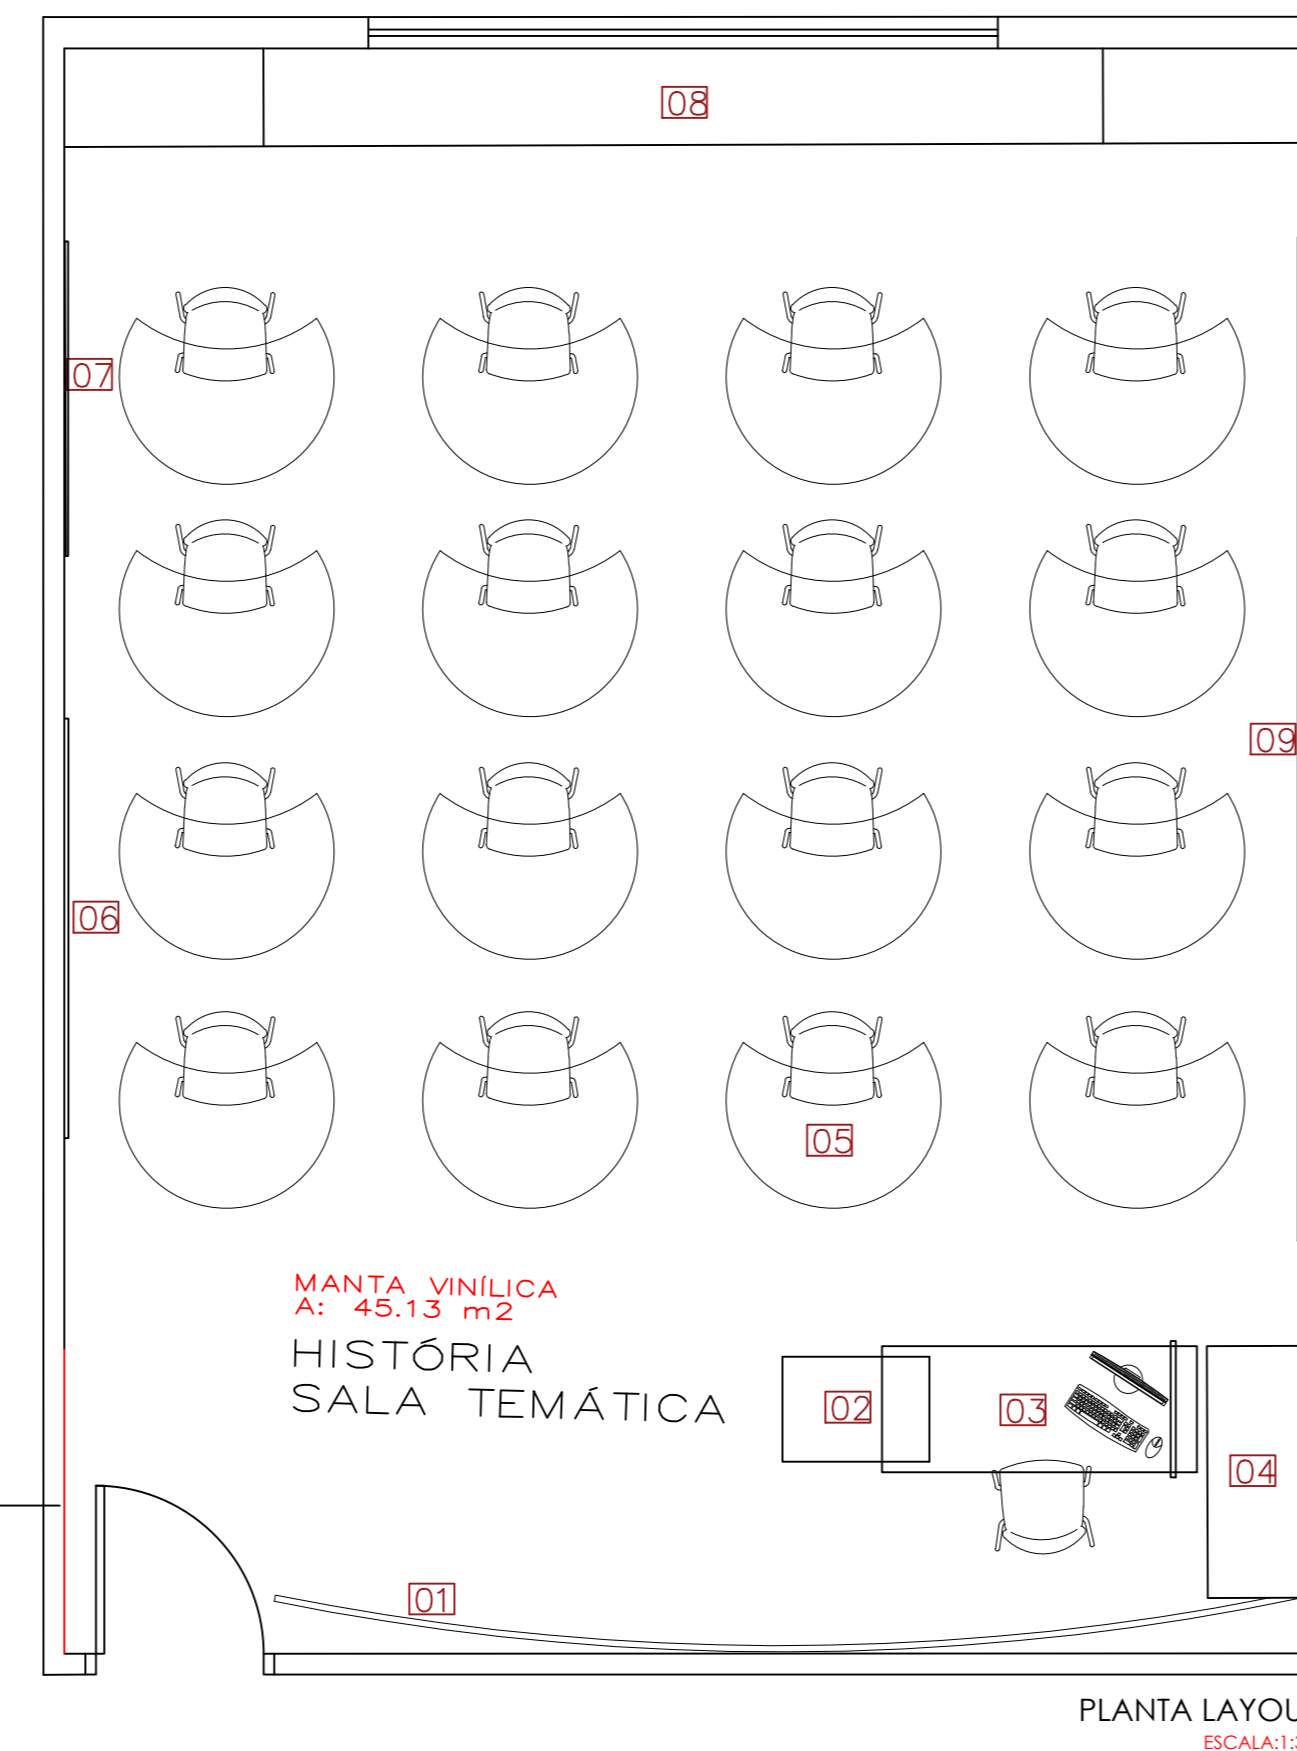


- LEGENDA:
- 01 - LOUSA
 - 02 - CRIADO-MUDO(padrão)
 - 03 - MESA DO PROFESSOR(padrão)
 - 04 - ARMÁRIO PROFS(padrão)
 - 05 - CARTEIRAS MODULARES DOS ALUNOS
 - 06 - MURAL DE VIDRO DE 200X100CM
 - 07 - MURAL FOTOGRÁFICO MAPA L150cmxA80cm
 - 08 - ARMÁRIO SUSPENSO COM PUFFS
 - 09 - PAINEL FOTOGRÁFICO TEMÁTICO COM LARGURA 480 E ALTURA DO TETO AO RODAPÉ

PLANTA LAYOUT ESCALA:1/35

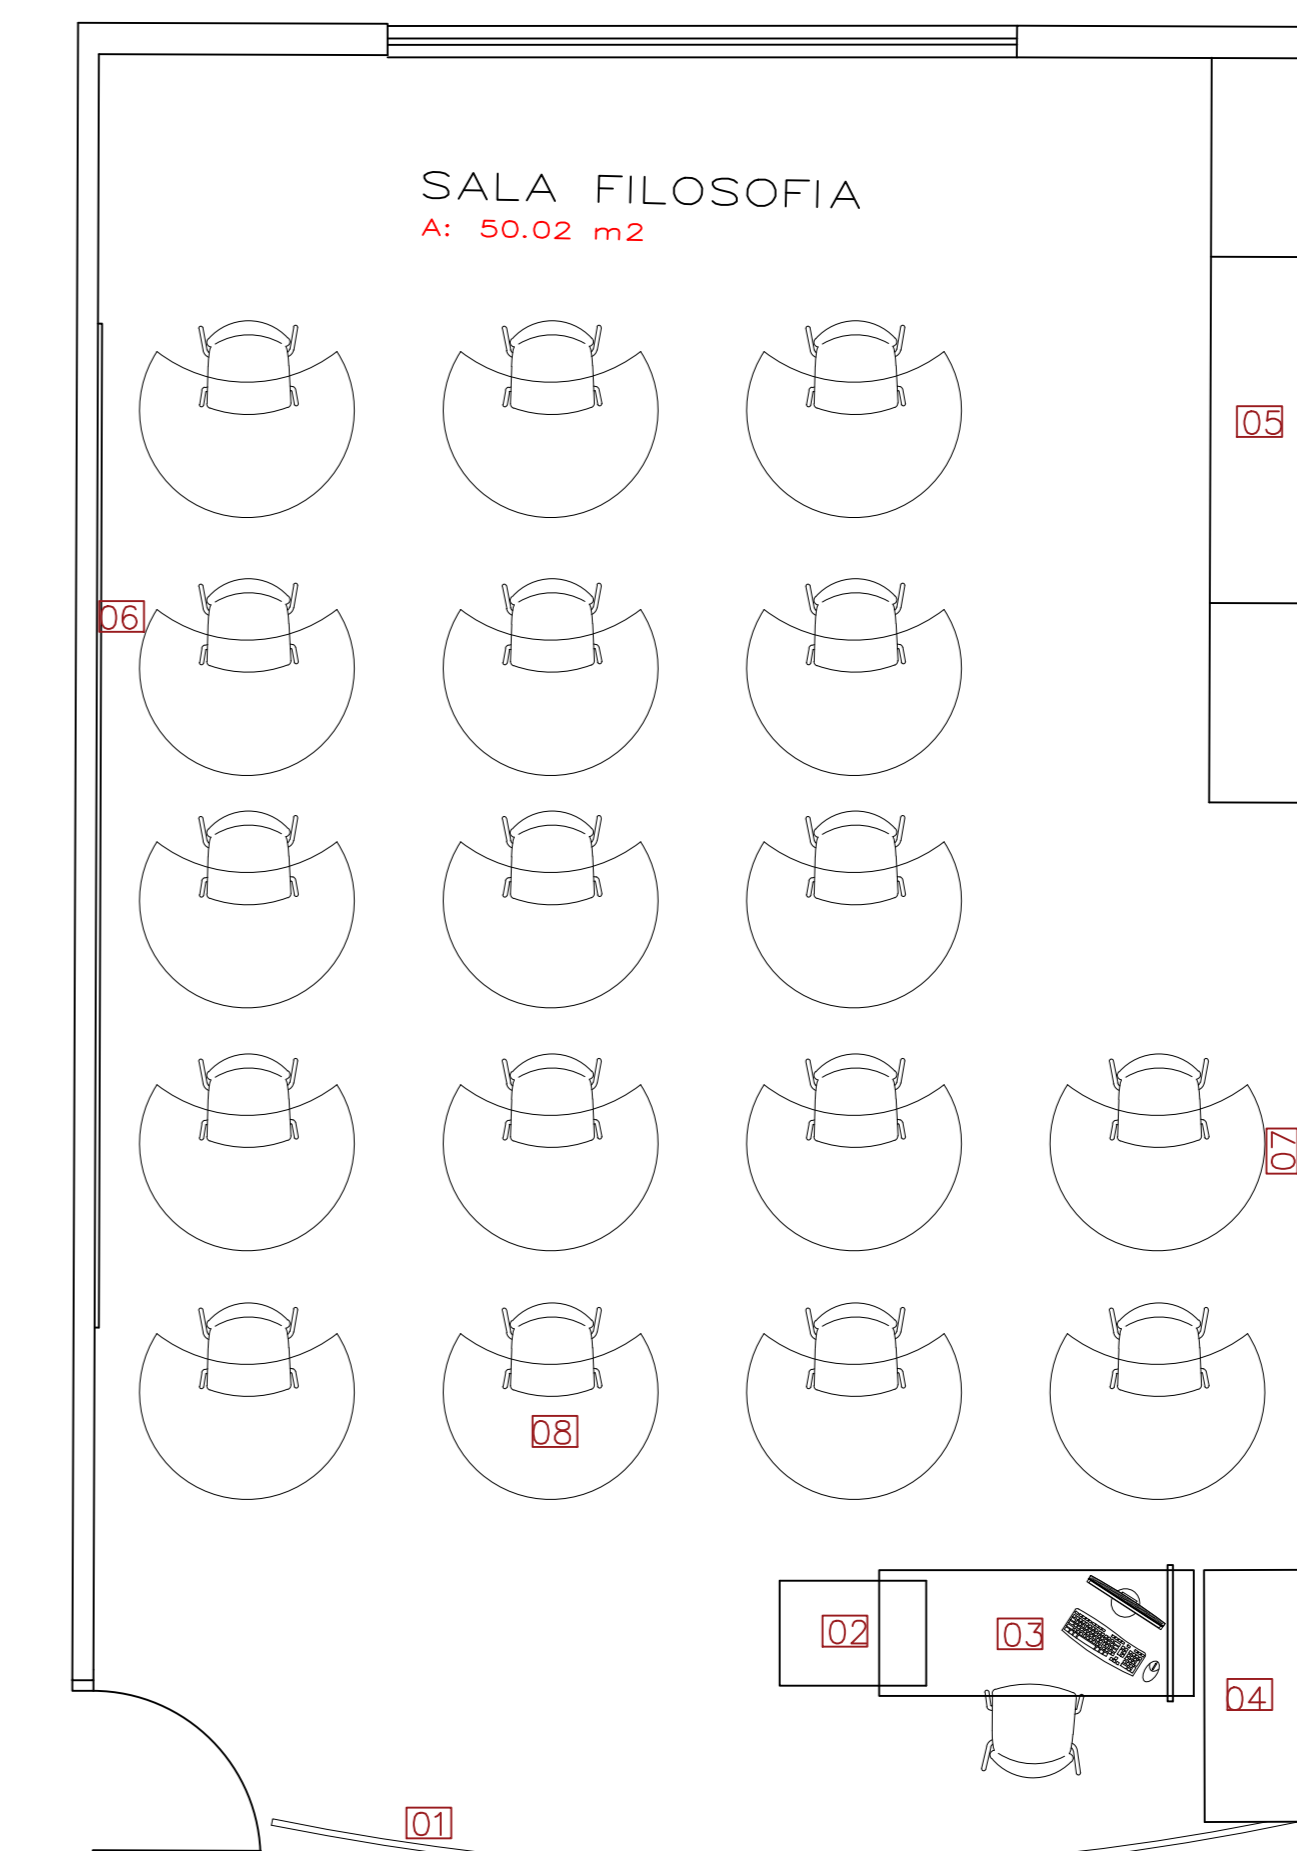


- LEGENDA:
- 01 - ARMÁRIO PROFS(padrão)
 - 02 - CRIADO-MUDO(padrão)
 - 03 - MESA DO PROFESSOR(padrão)
 - 04 - LOUSA
 - 05 - ARMÁRIO SUSPENSO COM PUFFS
 - 06- PAINEL FOTOGRÁFICO TEMÁTICO COM LARGURA 480 E ALTURA DO TETO AO RODAPÉ
 - 07 - MURAL DE VIDRO DE 200X100CM
 - 08 - CARTEIRAS MODULARES DOS ALUNOS

PLANTA LAYOUT ESCALA:1/35

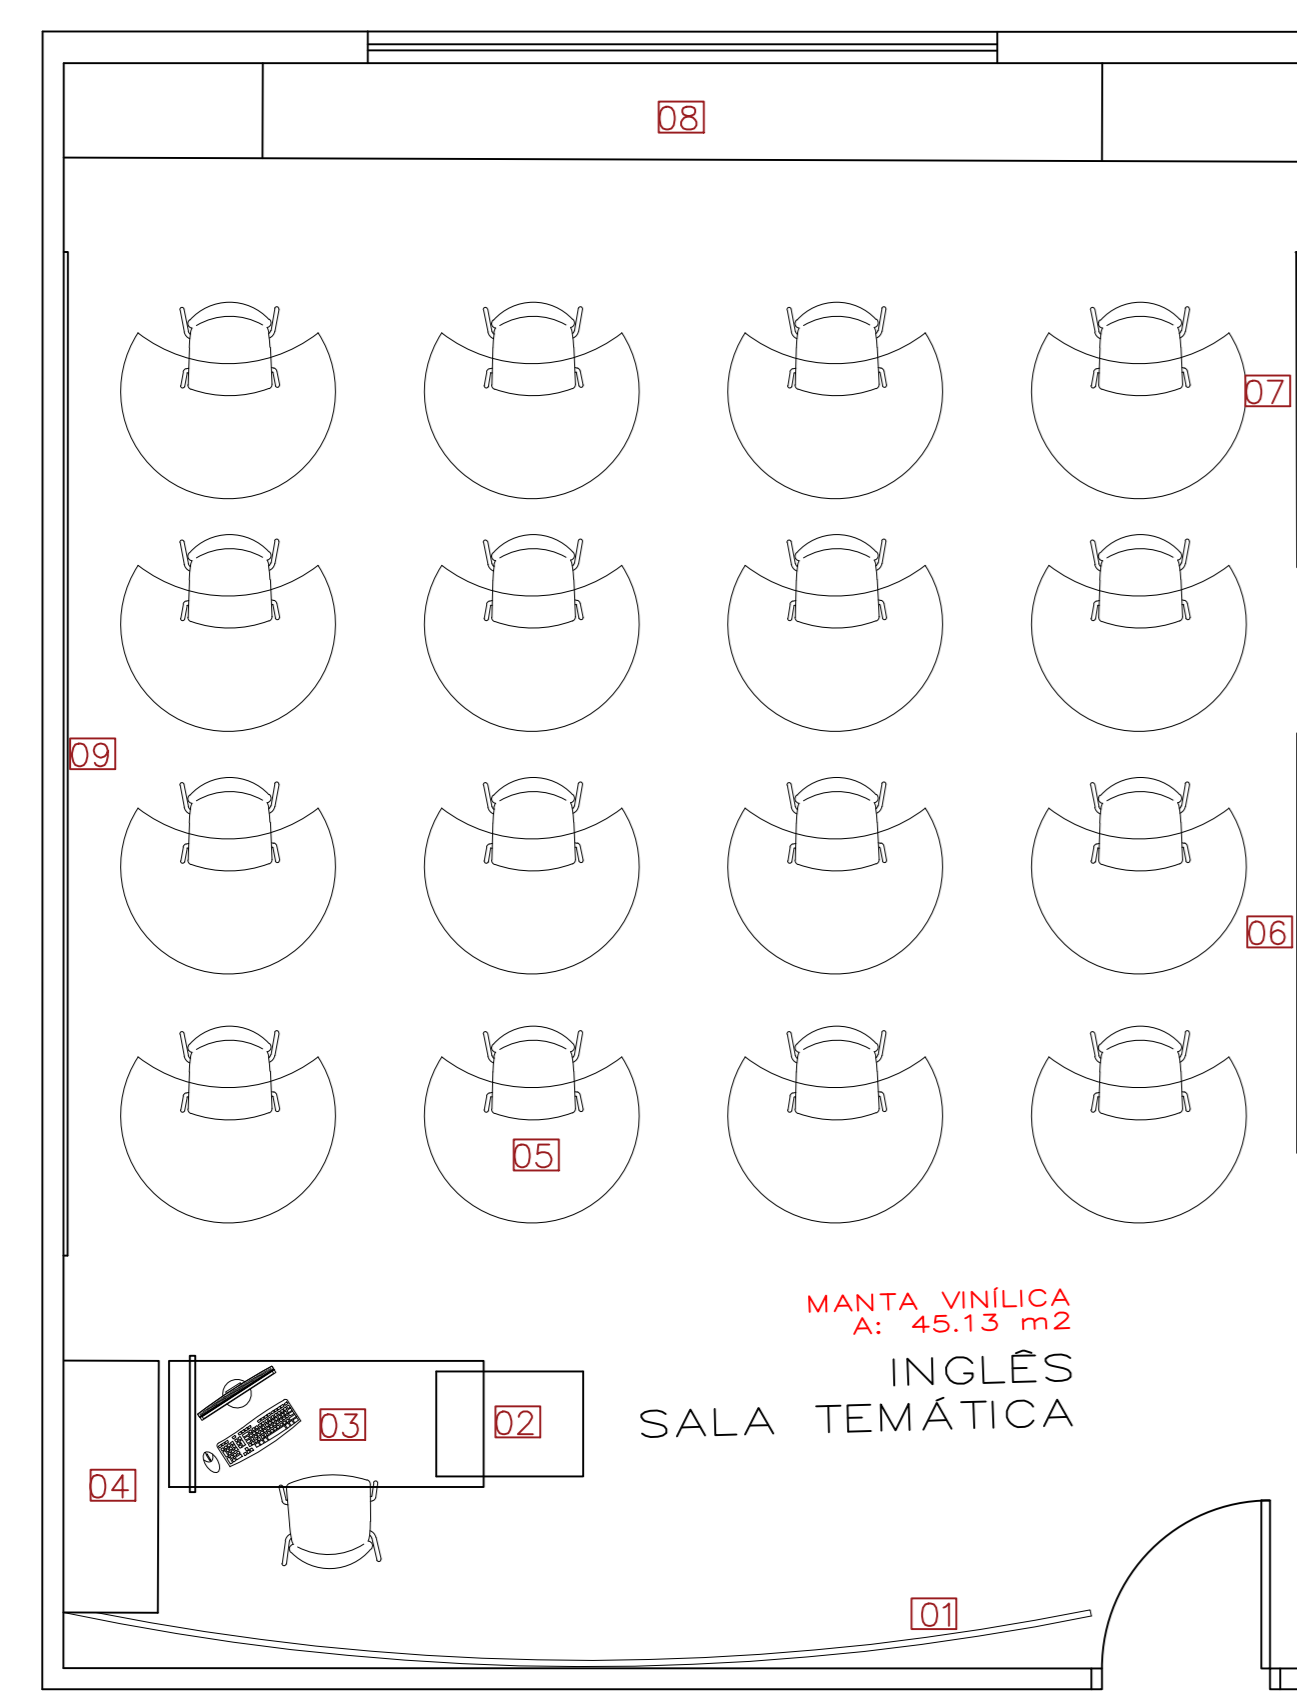


- LEGENDA:
- 01 - LOUSA
 - 02 - CRIADO-MUDO(padrão)
 - 03 - MESA DO PROFESSOR(padrão)
 - 04 - ARMÁRIO PROFS(padrão)
 - 05 - CARTEIRAS MODULARES DOS ALUNOS
 - 06 - MURAL DE VIDRO DE 200X100CM
 - 07 - MURAL FOTOGRÁFICO TEM. LONDRES L150cmxA80cm
 - 08 - ARMÁRIO SUSPENSO COM PUFFS
 - 09 - PAINEL FOTOGRÁFICO TEMÁTICO COM LARGURA 480 E ALTURA DO TETO AO RODAPÉ

PLANTA LAYOUT ESCALA:1/35

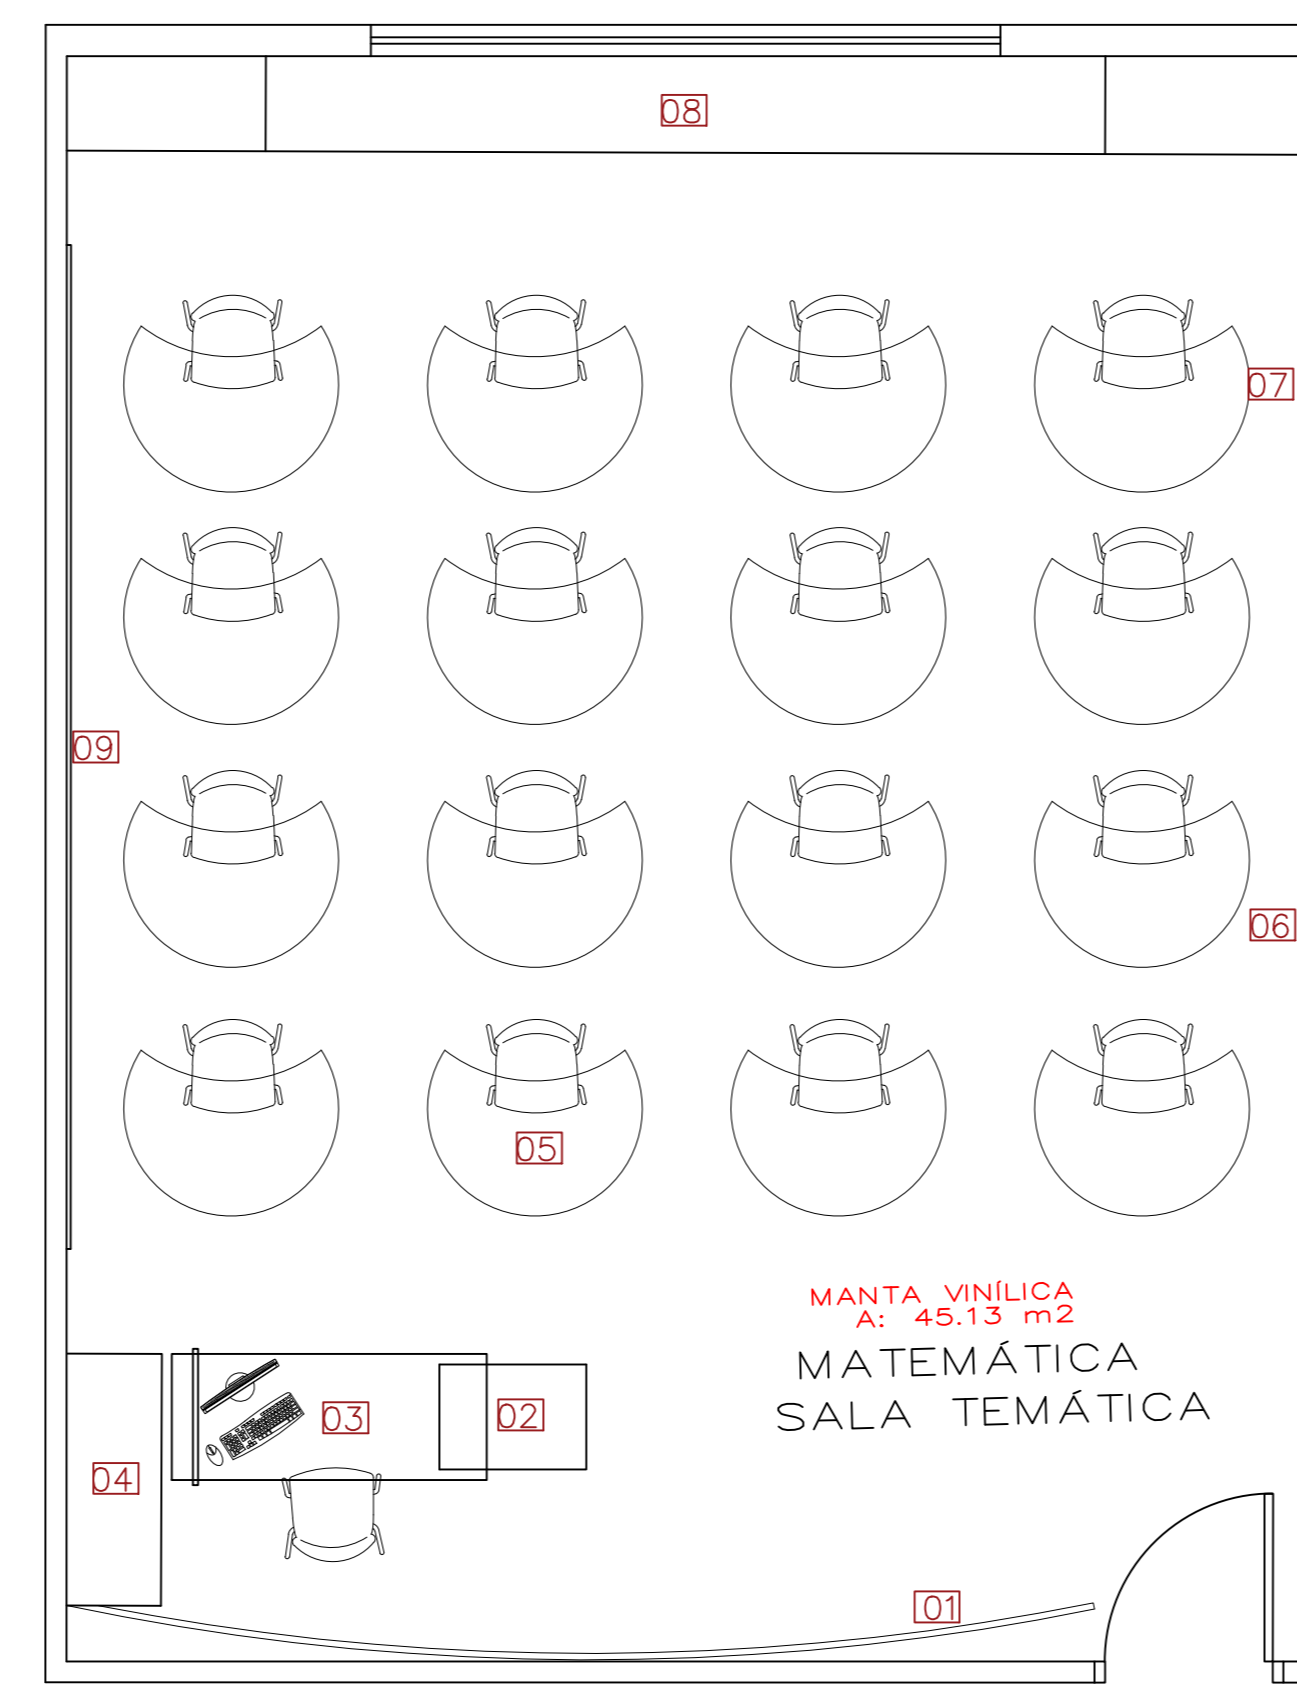


- LEGENDA:
- 01 - LOUSA
 - 02 - CRIADO-MUDO(padrão)
 - 03 - MESA DO PROFESSOR(padrão)
 - 04 - ARMÁRIO PROFS(padrão)
 - 05 - CARTEIRAS MODULARES DOS ALUNOS
 - 06 - MURAL DE VIDRO DE 200X100CM
 - 07 - ADESIVO JOGO DE SINAIS
 - 08 - ARMÁRIO SUSPENSO COM PUFFS
 - 09 - PAINEL FOTOGRÁFICO TEMÁTICO COM LARGURA 480 E ALTURA DO TETO AO RODAPÉ

PLANTA LAYOUT ESCALA:1/35

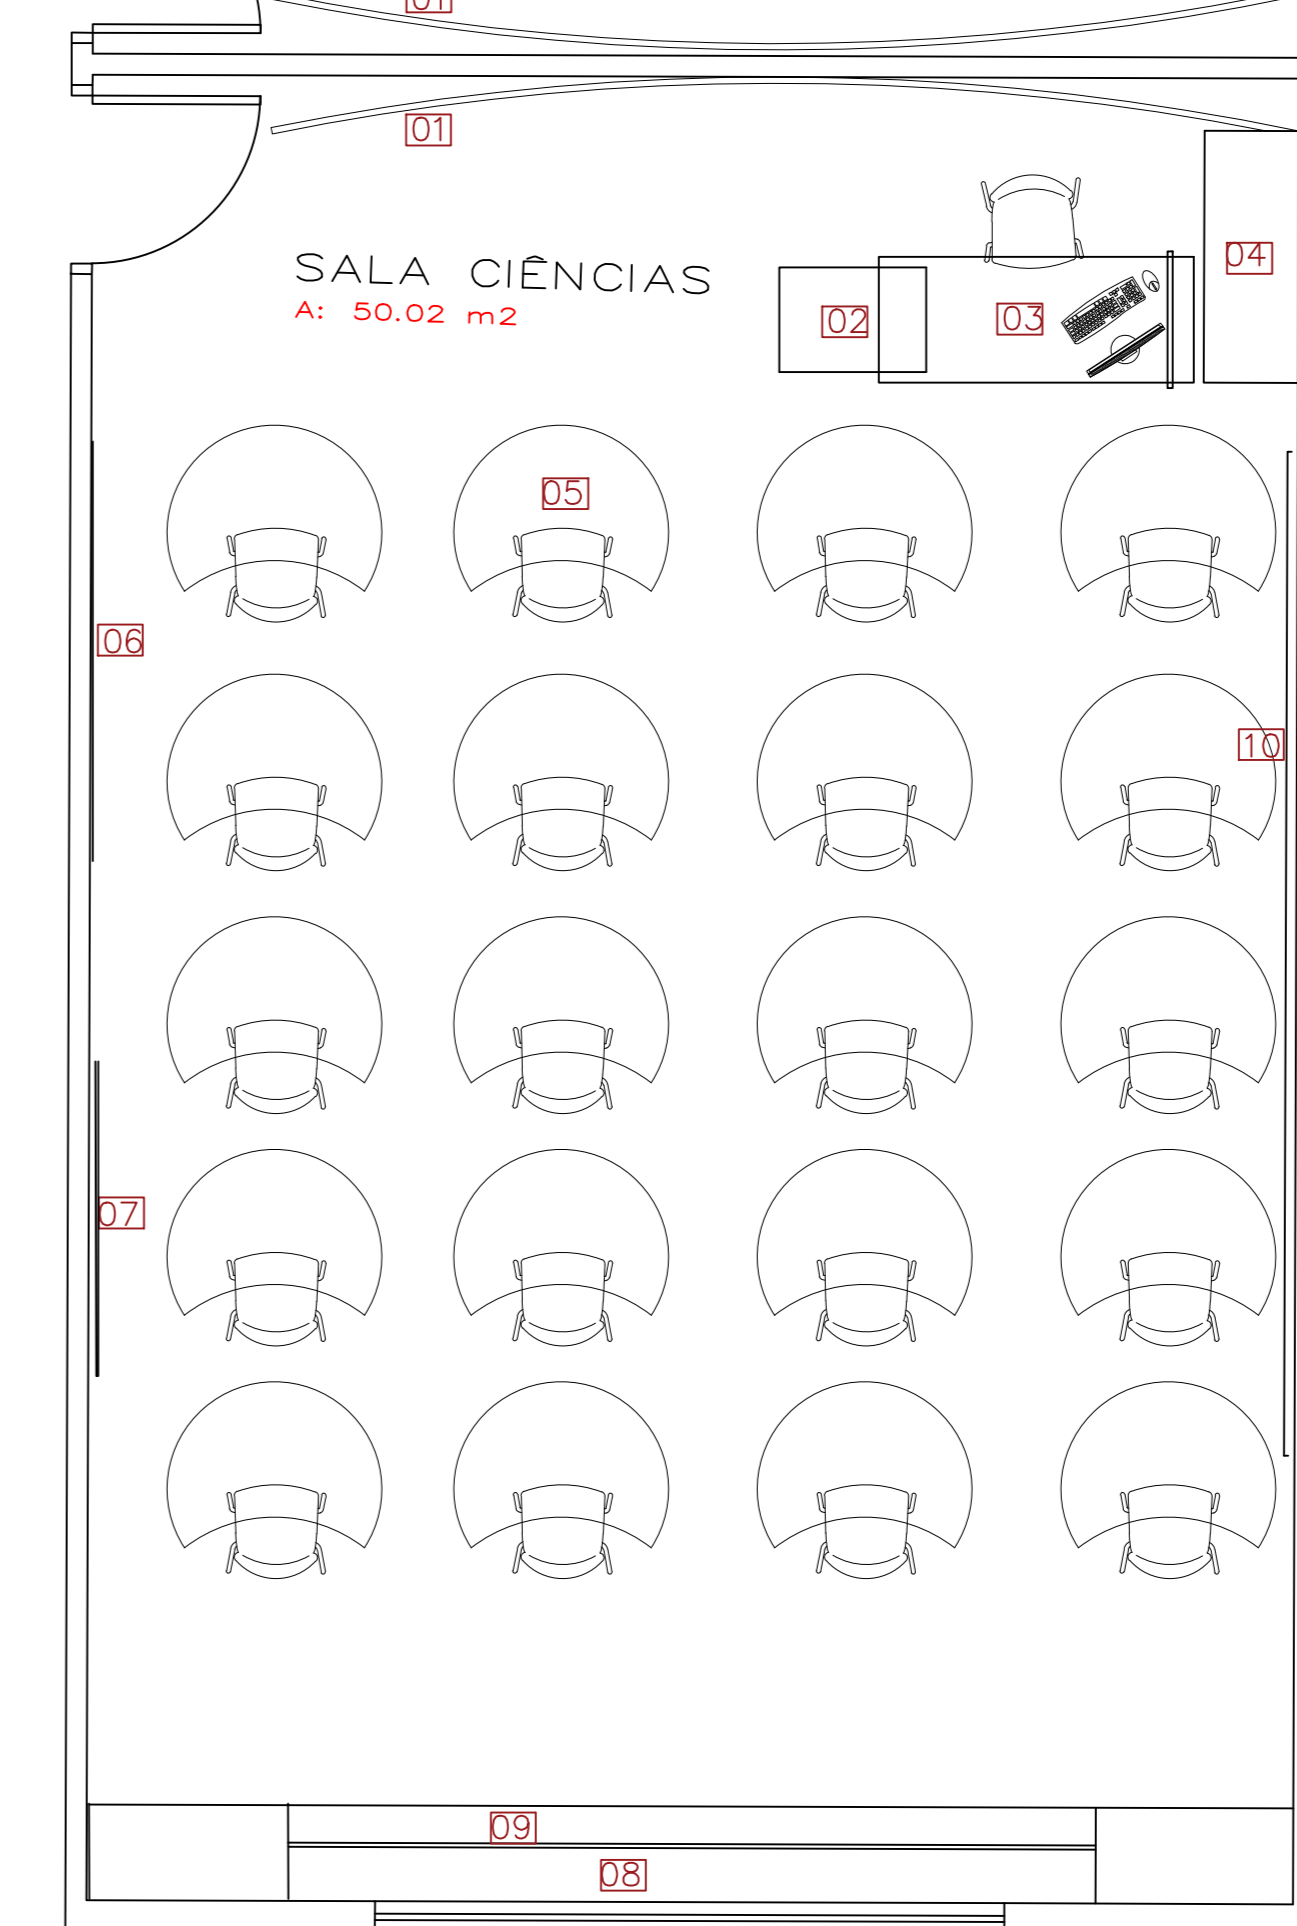


- LEGENDA:
- 01 - LOUSA
 - 02 - CRIADO-MUDO(padrão)
 - 03 - MESA DO PROFESSOR(padrão)
 - 04 - ARMÁRIO PROFS(padrão)
 - 05 - CARTEIRAS MODULARES DOS ALUNOS
 - 06 - MURAL DE VIDRO DE 200X100CM
 - 07 - MURAL FOTOGRÁFICO ELABORADO PELA PROF
 - 08 - ARMÁRIO SUSPENSO COM PUFFS
 - 09 - BARRA METÁLICA CIRCULAR PARA PENDURAR MAQUETES
 - 10 - PAINEL FOTOGRÁFICO TEMÁTICO COM LARGURA 480 E ALTURA DO TETO AO RODAPÉ

PLANTA LAYOUT ESCALA:1/35

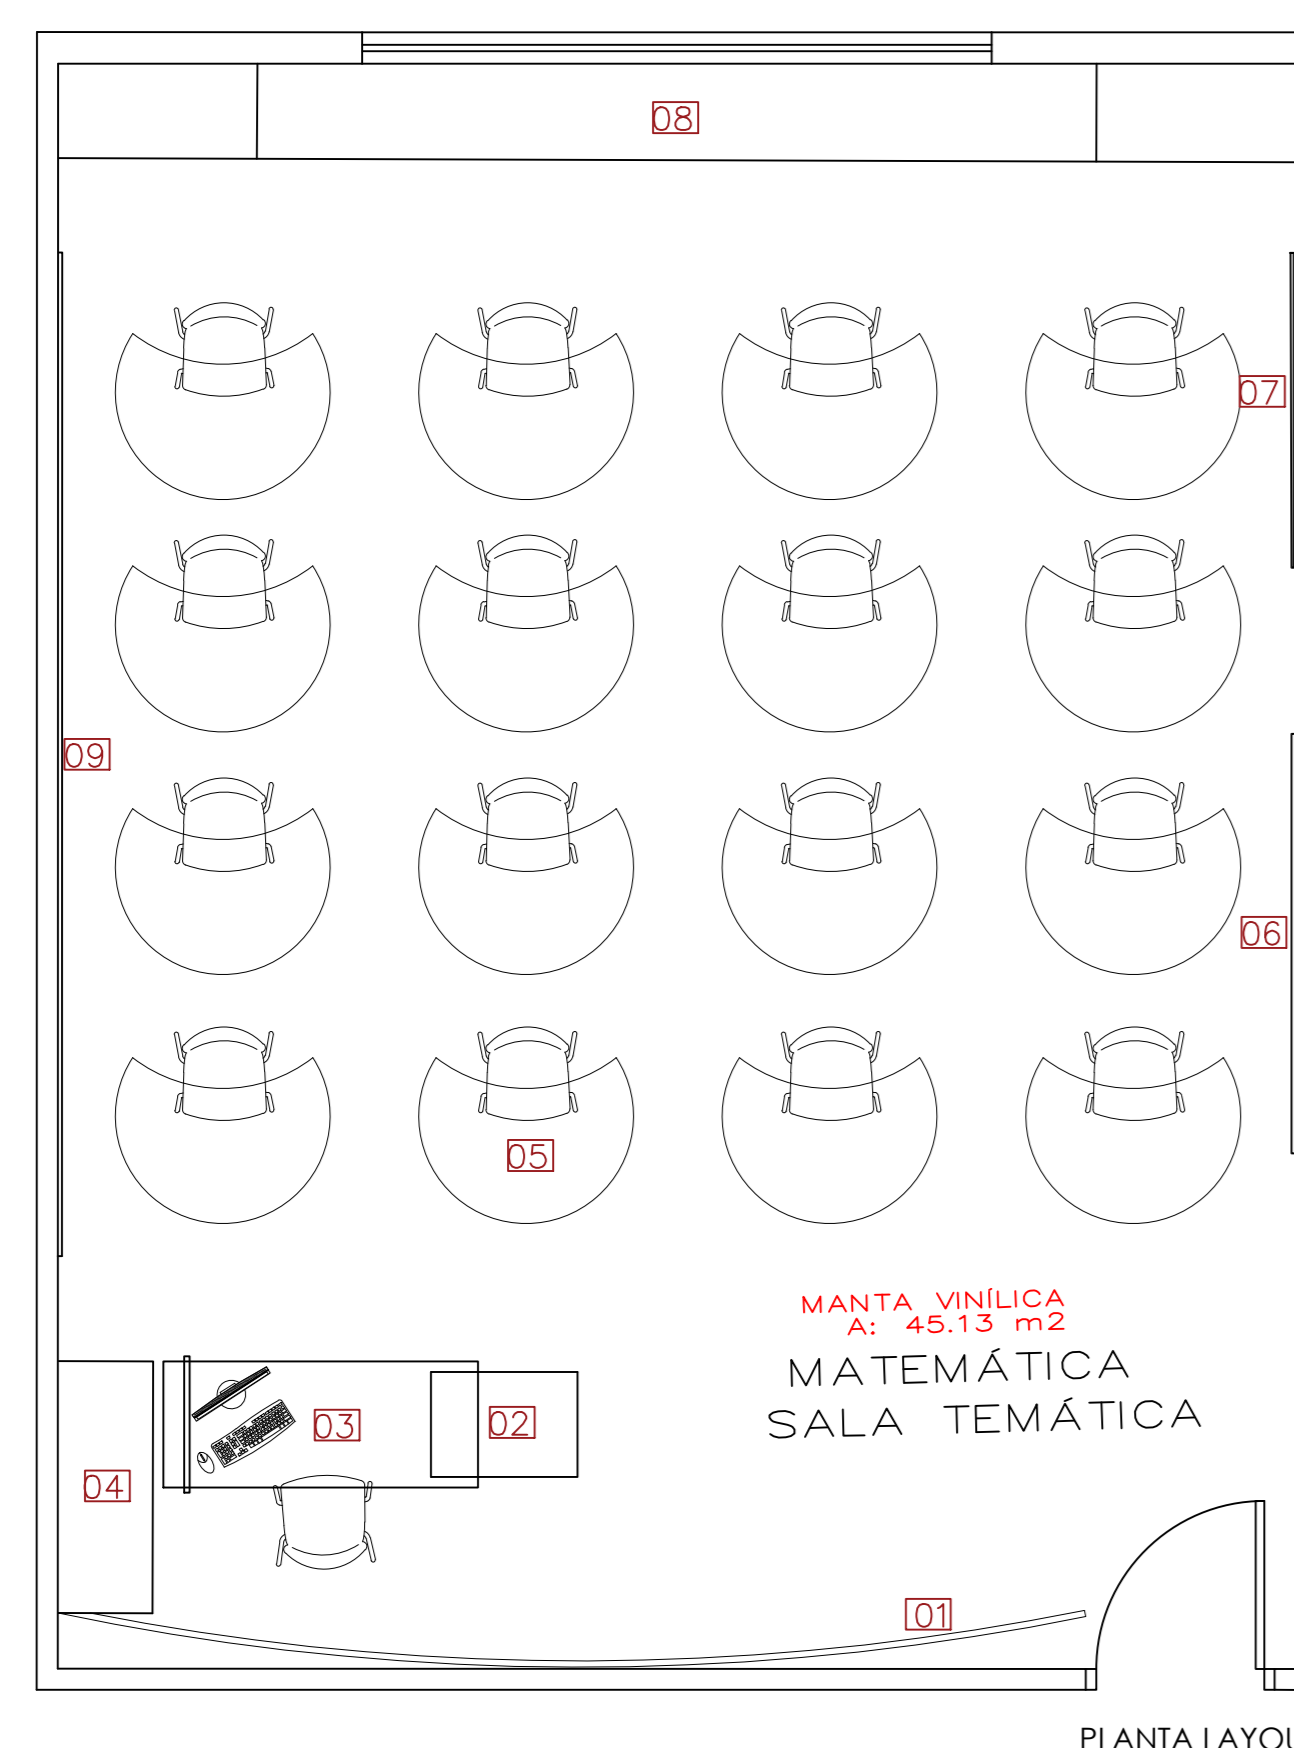


- LEGENDA:
- 01 - LOUSA
 - 02 - CRIADO-MUDO(padrão)
 - 03 - MESA DO PROFESSOR(padrão)
 - 04 - ARMÁRIO PROFS(padrão)
 - 05 - CARTEIRAS MODULARES DOS ALUNOS
 - 06 - MURAL DE VIDRO DE 200X100CM
 - 07 - ADESIVO JOGO DE SINAIS
 - 08 - ARMÁRIO SUSPENSO COM PUFFS
 - 09 - PAINEL FOTOGRÁFICO TEMÁTICO COM LARGURA 480 E ALTURA DO TETO AO RODAPÉ

PLANTA LAYOUT

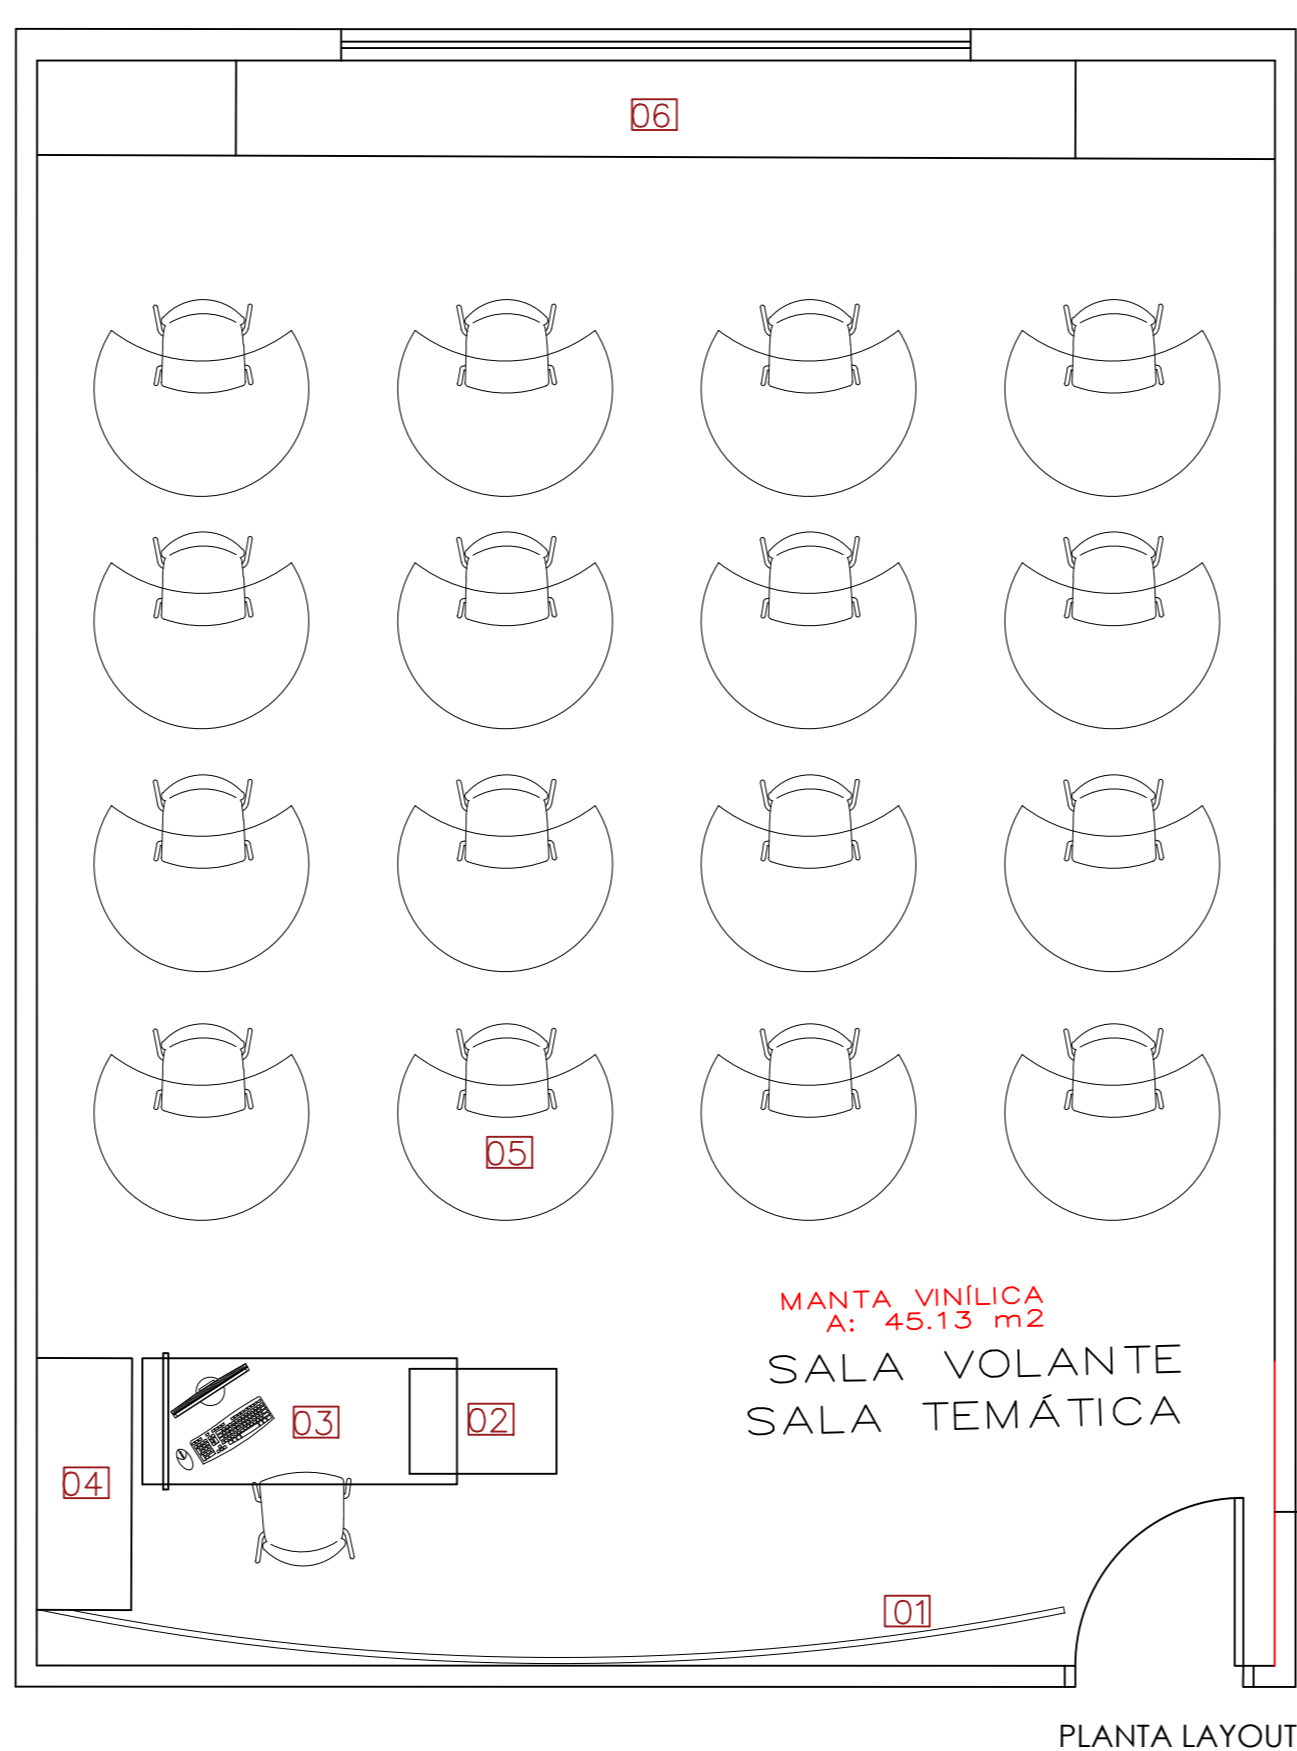


- LEGENDA:
- 01 - LOUSA
 - 02 - CRIADO-MUDO(padrão)
 - 03 - MESA DO PROFESSOR(padrão)
 - 04 - ARMÁRIO PROFS(padrão)
 - 05 - CARTEIRAS MODULARES DOS ALUNOS
 - 06- ARMÁRIO SUSPENSO COM PUFFS

PLANTA LAYOUT

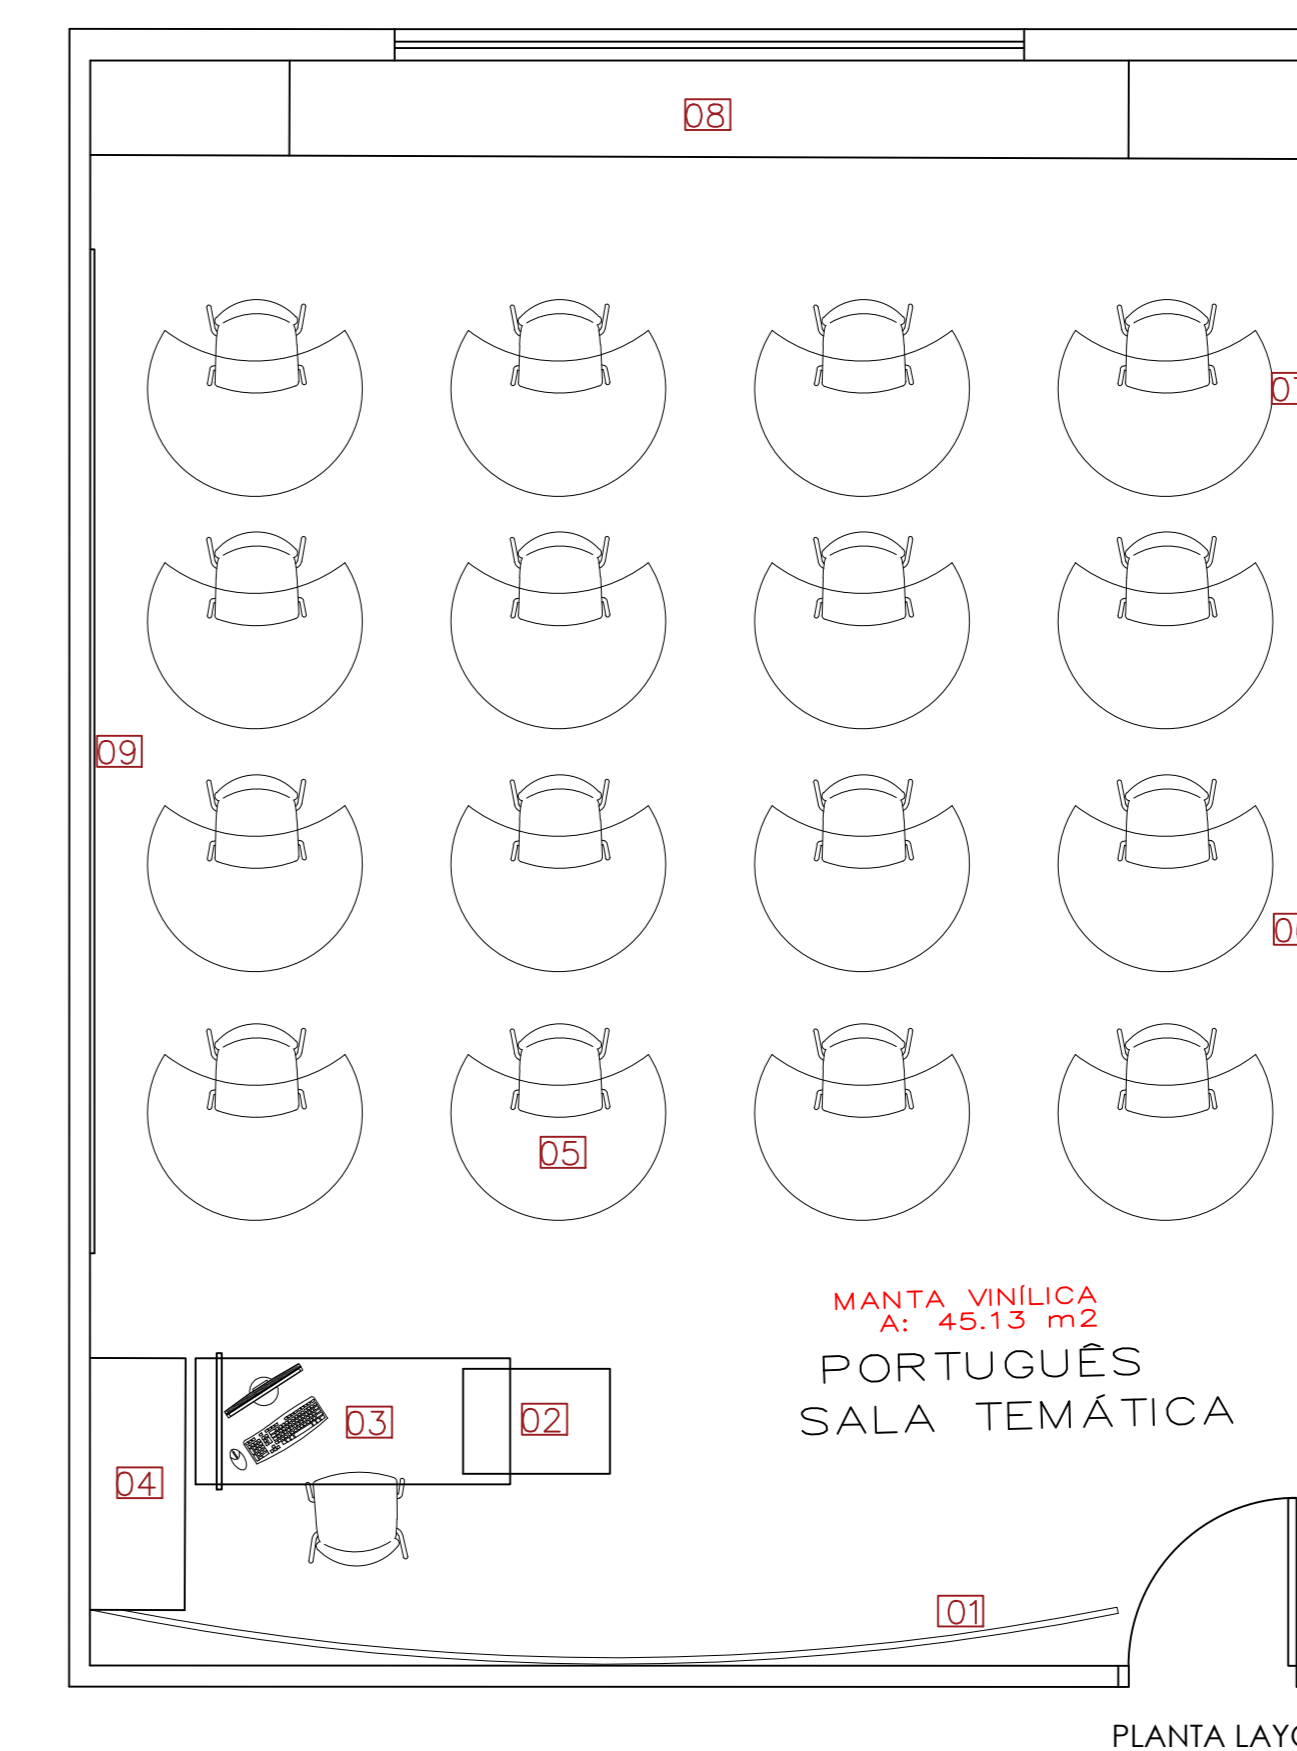


- LEGENDA:
- 01 - LOUSA
 - 02 - CRIADO-MUDO(padrão)
 - 03 - MESA DO PROFESSOR(padrão)
 - 04 - ARMÁRIO PROFS(padrão)
 - 05 - CARTEIRAS MODULARES DOS ALUNOS
 - 06 - MURAL DE VIDRO DE 200X100CM
 - 07 - POEMA DE MARIO QUINTANA COM ADESIVO DE PÁSSAROS
 - 08 - ARMÁRIO SUSPENSO COM PUFFS
 - 09 - PAINEL FOTOGRÁFICO TEMÁTICO COM LARGURA 480 E ALTURA DO TETO AO RODAPÉ


PLANTA LAYOUT

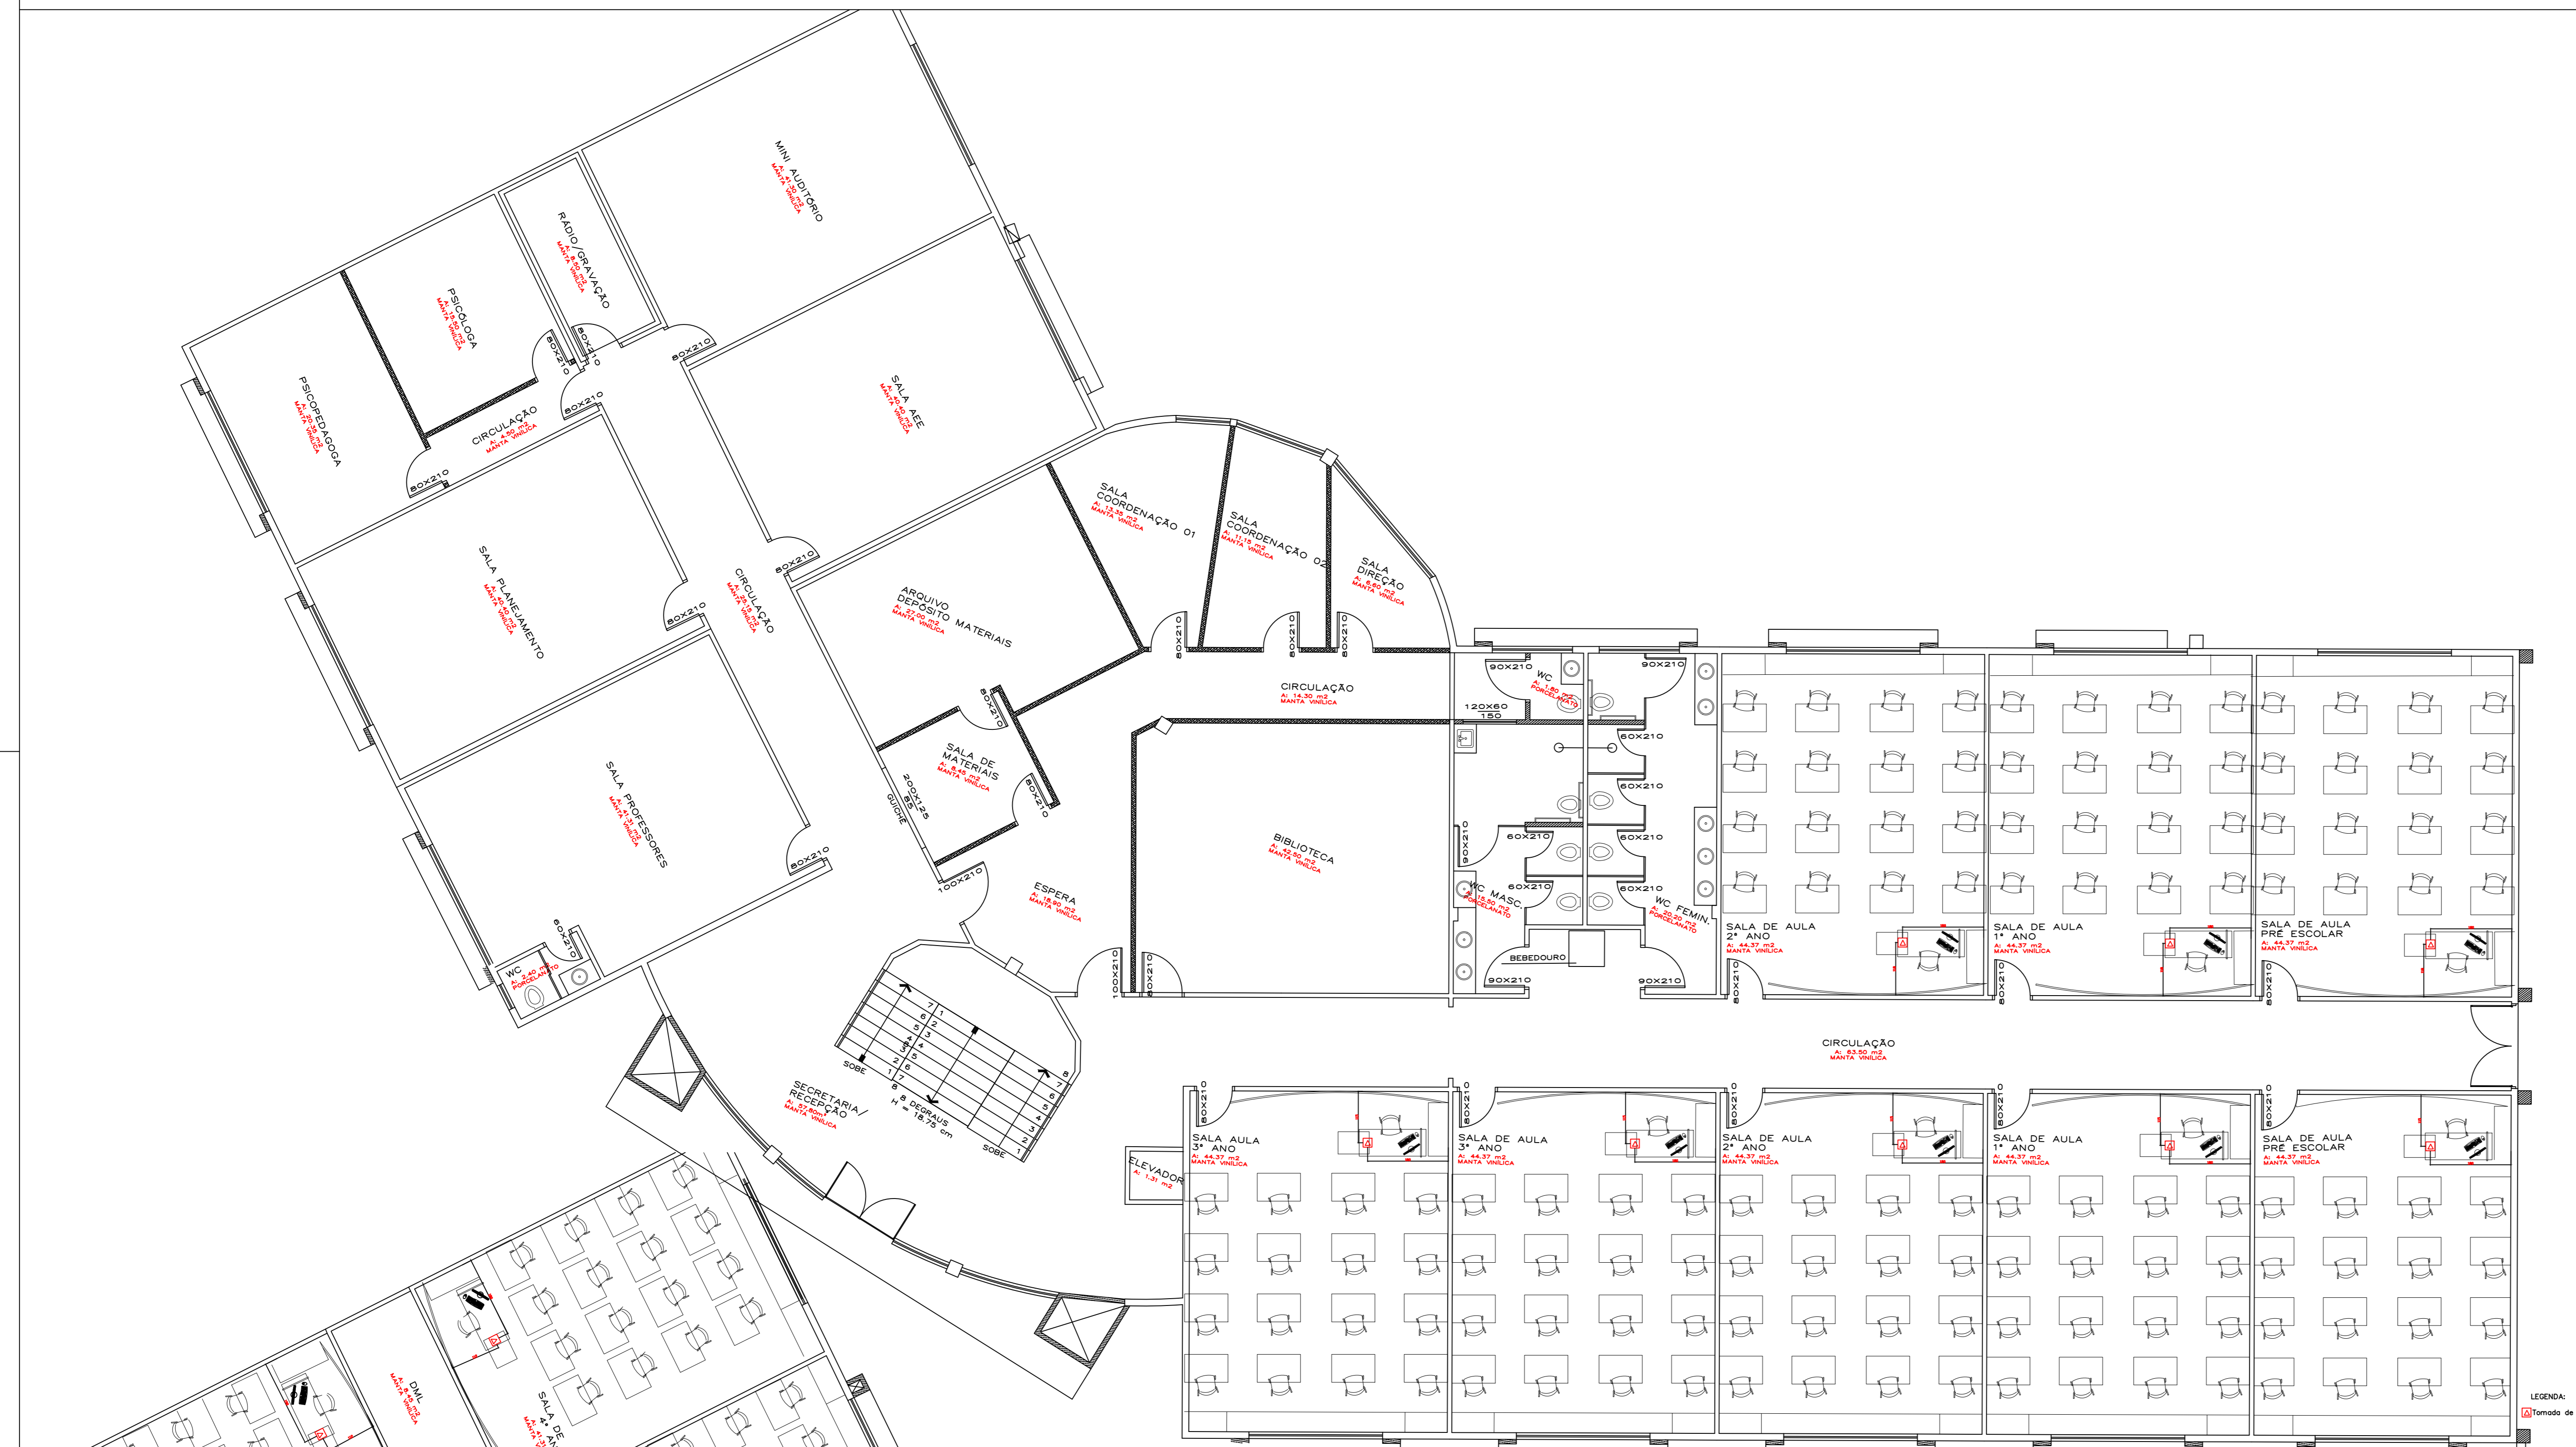

PLANTA BAIXA1 PAVTO - Isolas padrão Escala 1/100

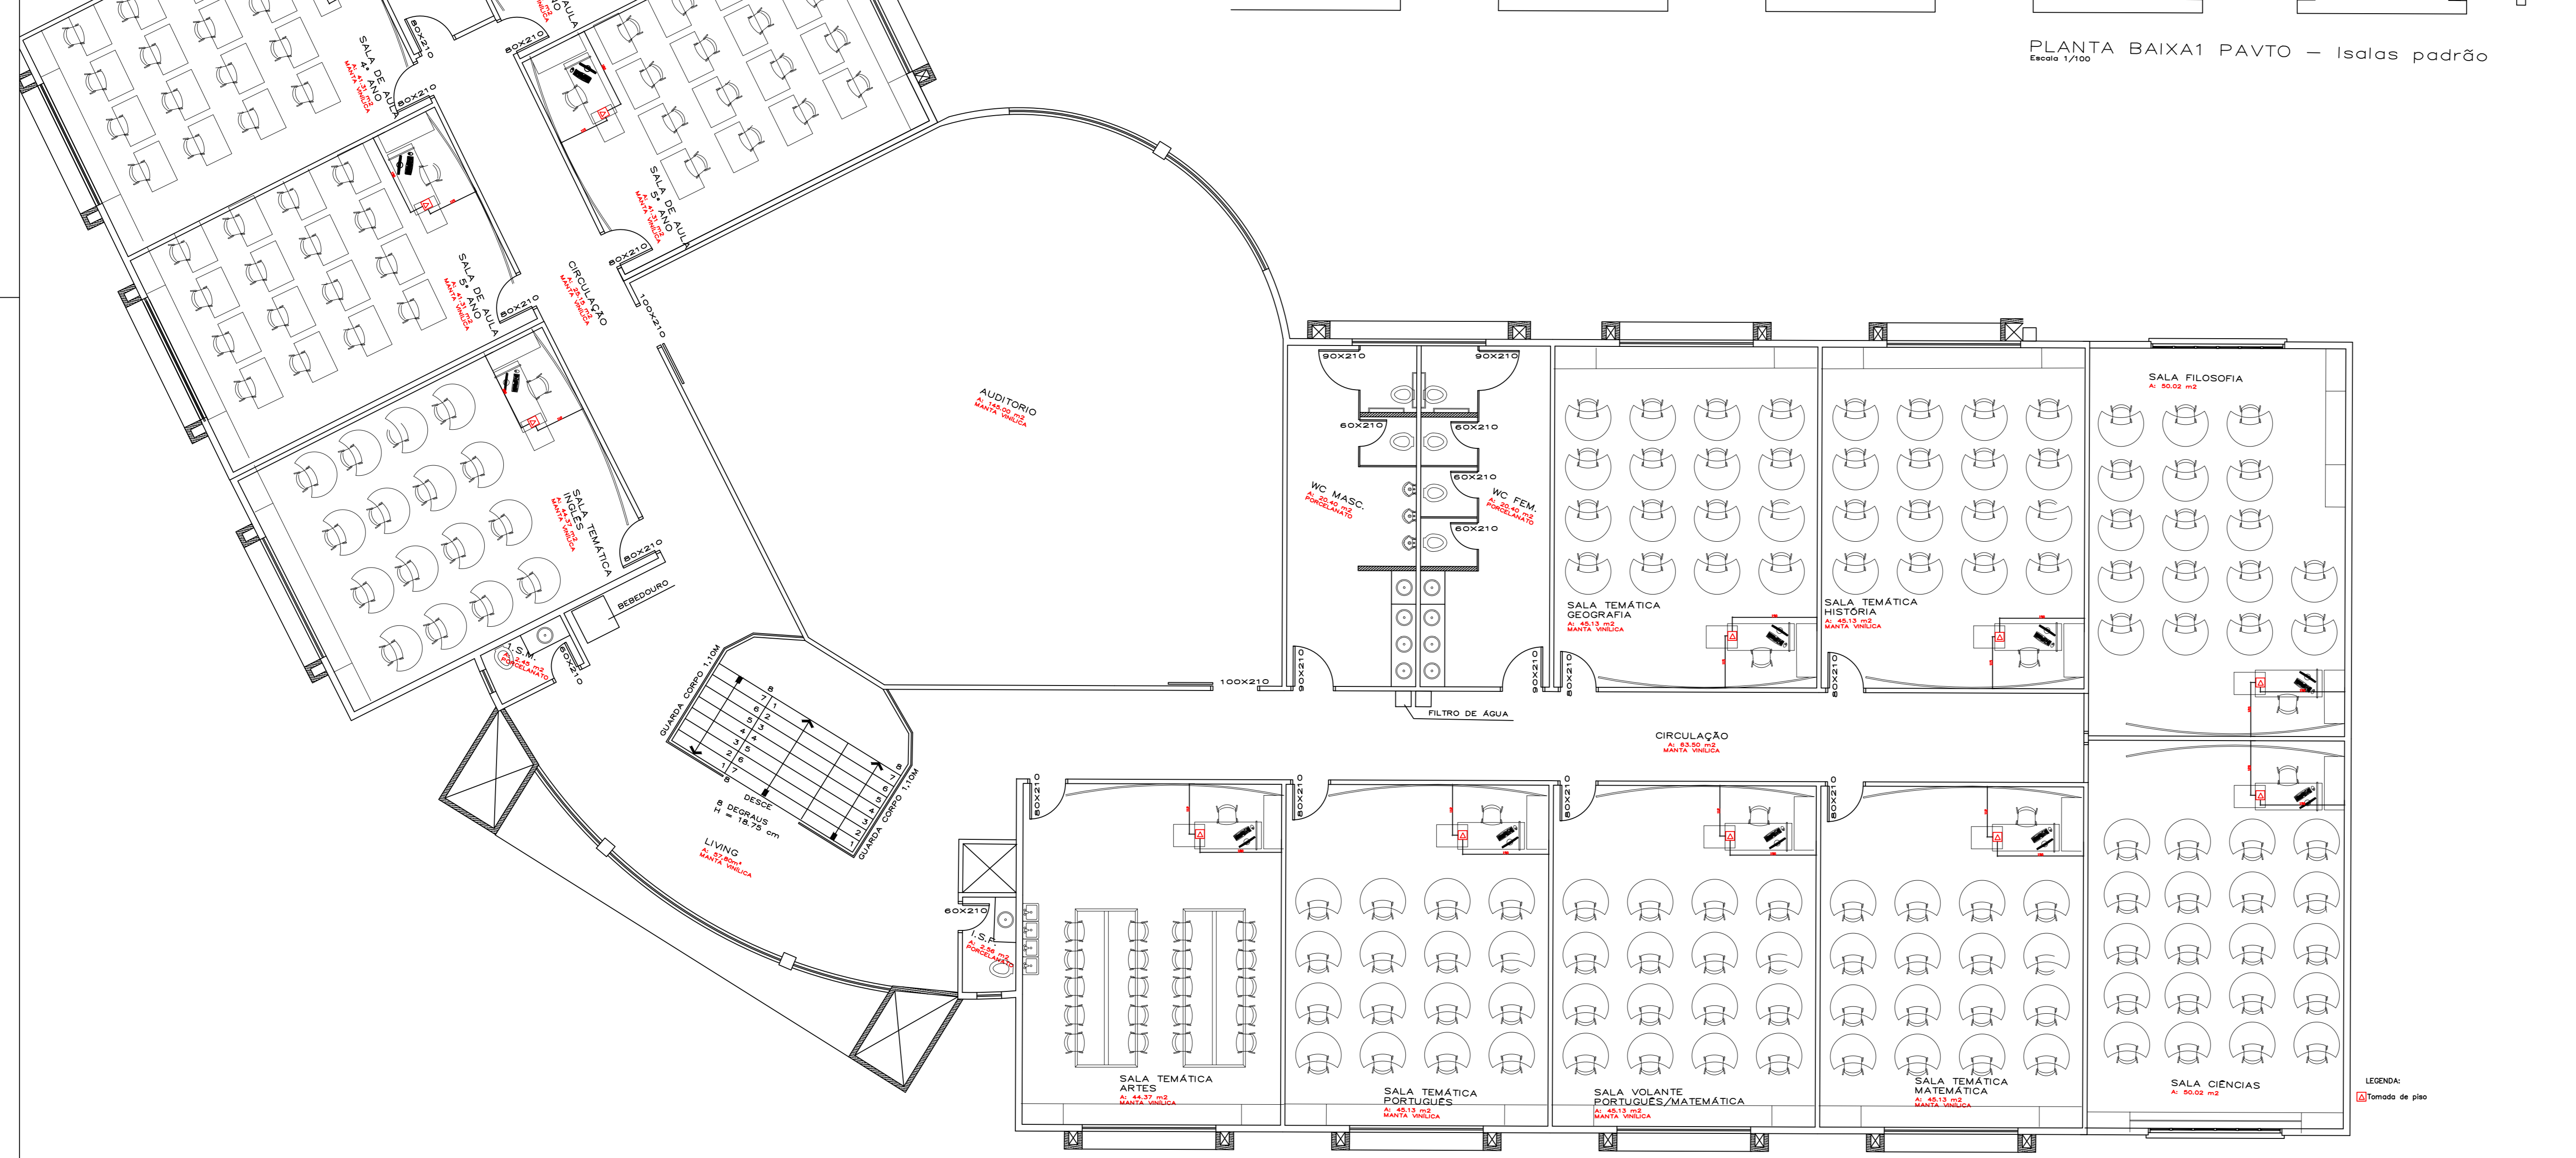


PLANTA BAIXA 2 PAVTO Escala 1/100

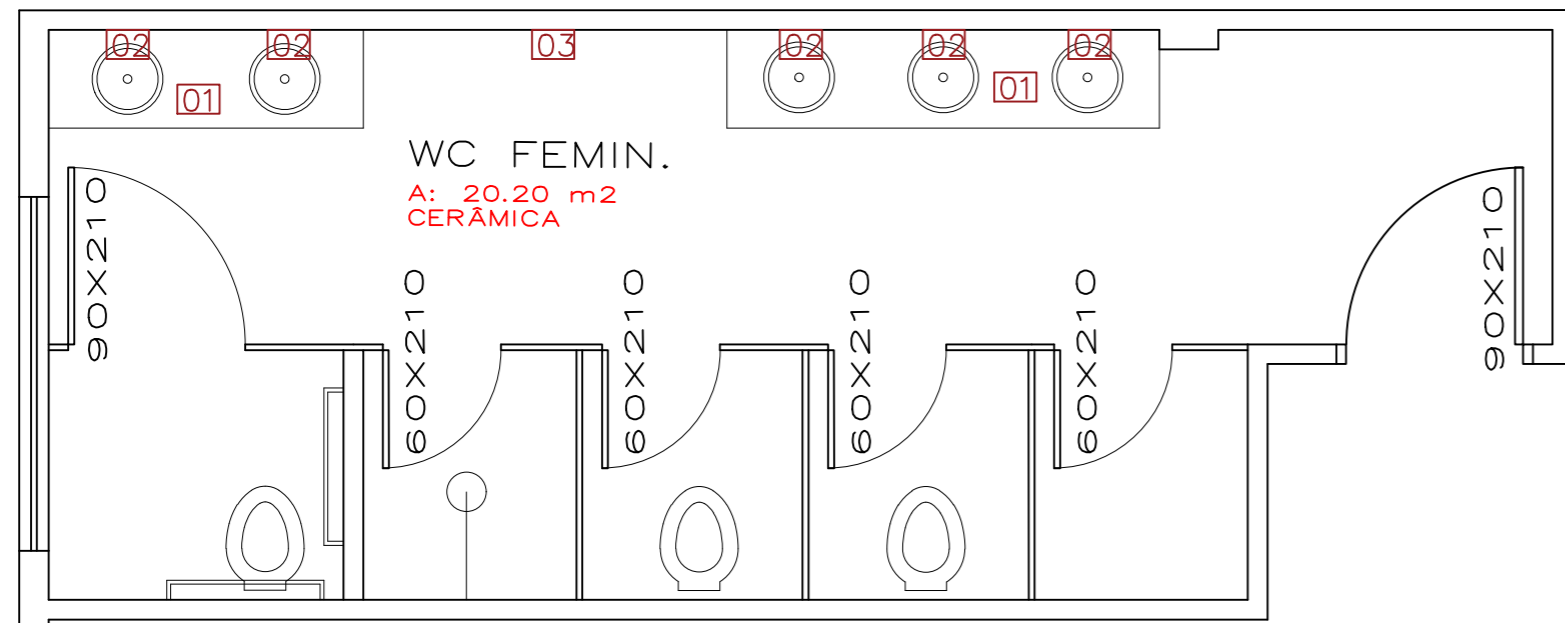


LEGENDA:

- 01 - BANCADA
- 02 - ESPELHO REDONDO PRATA (DIÂMETRO 70,5)
- 03 - ESPELHO REDONDO PRATA (DIÂMETRO 146)


PLANTA LAYOUT
ESCALA:1:25

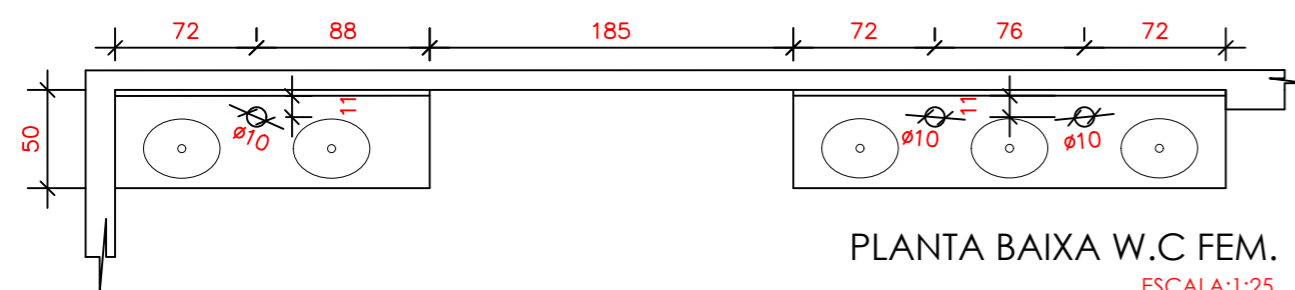


PLANTA BAIXA W.C FEM.
ESCALA:1:25

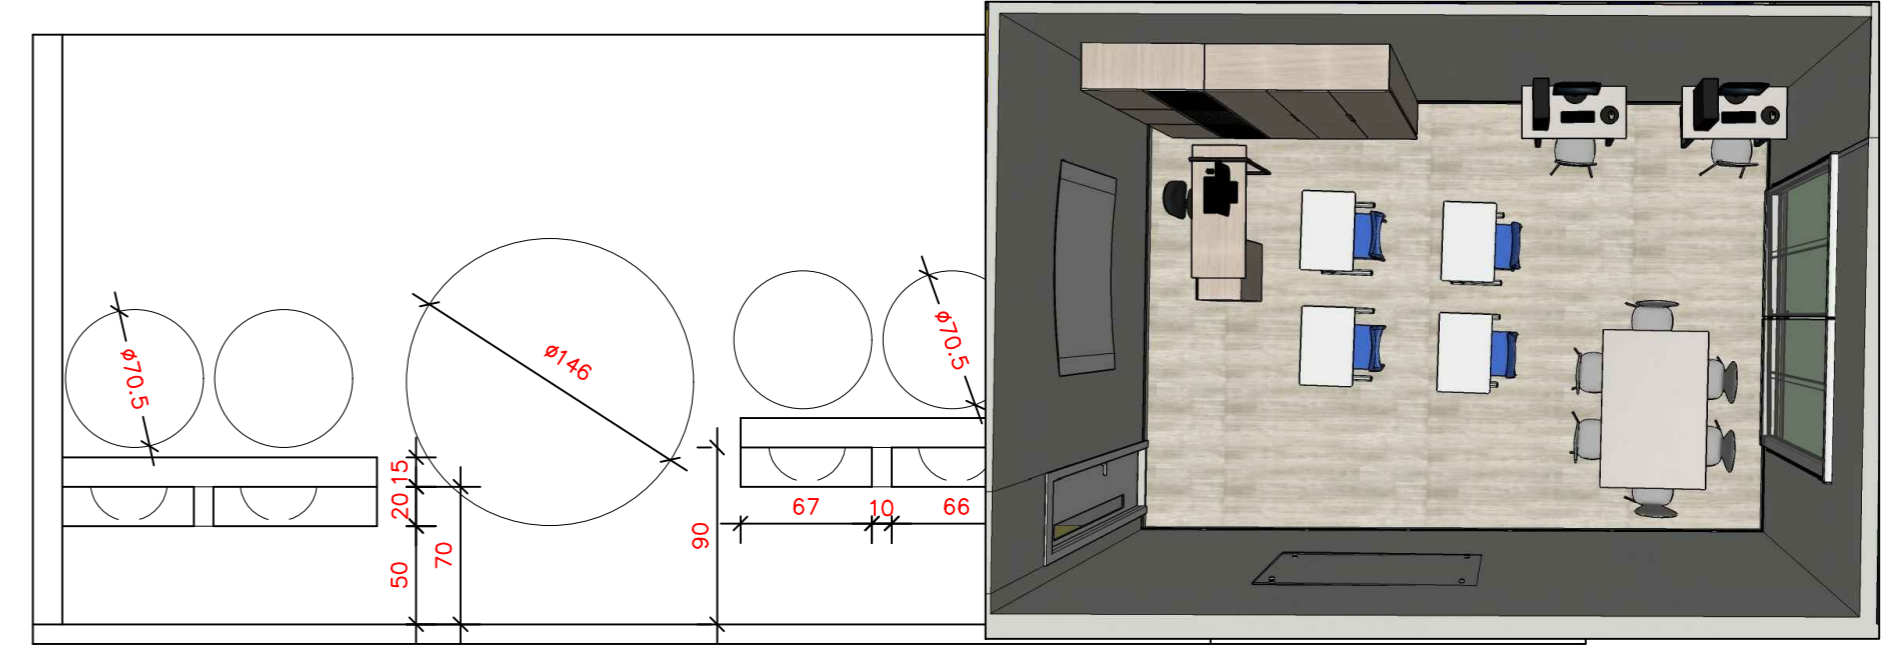


VISTA FRONTAL EM CORTE
ESCALA:1:25

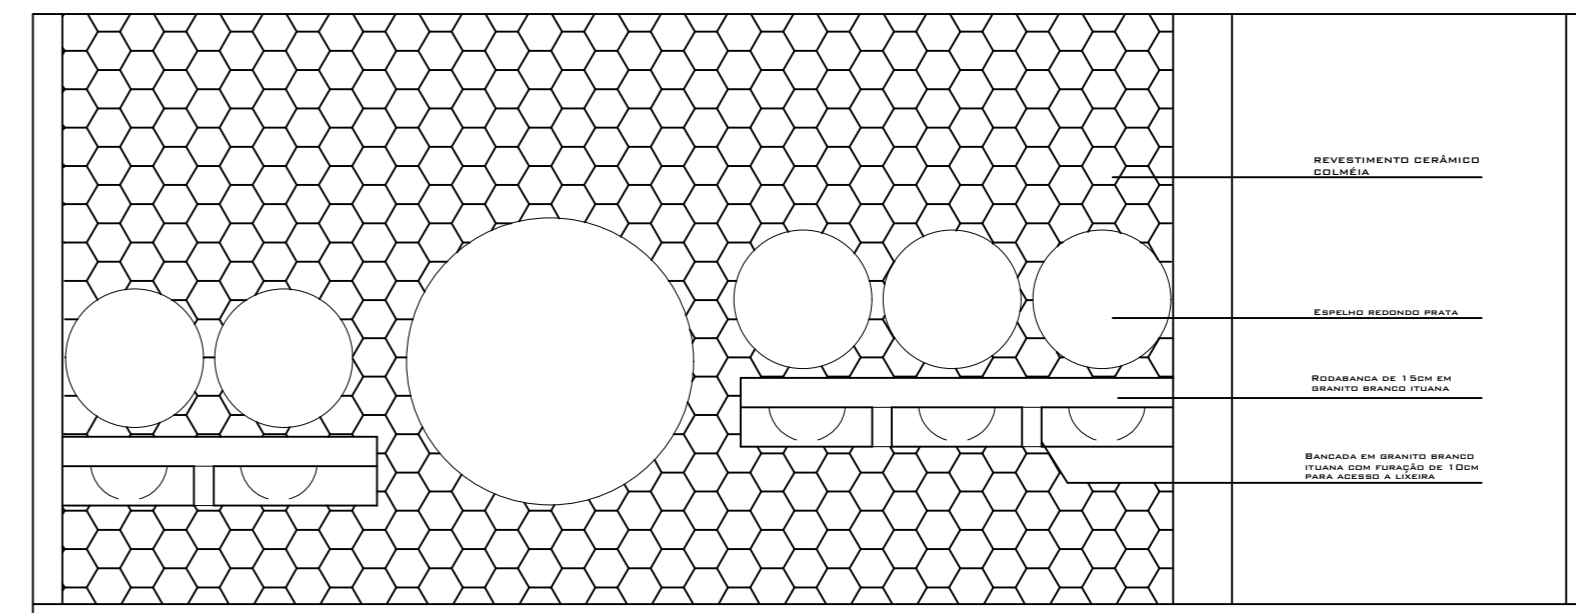

VISTA FRONTAL EXTERNA
ESCALA:1:25

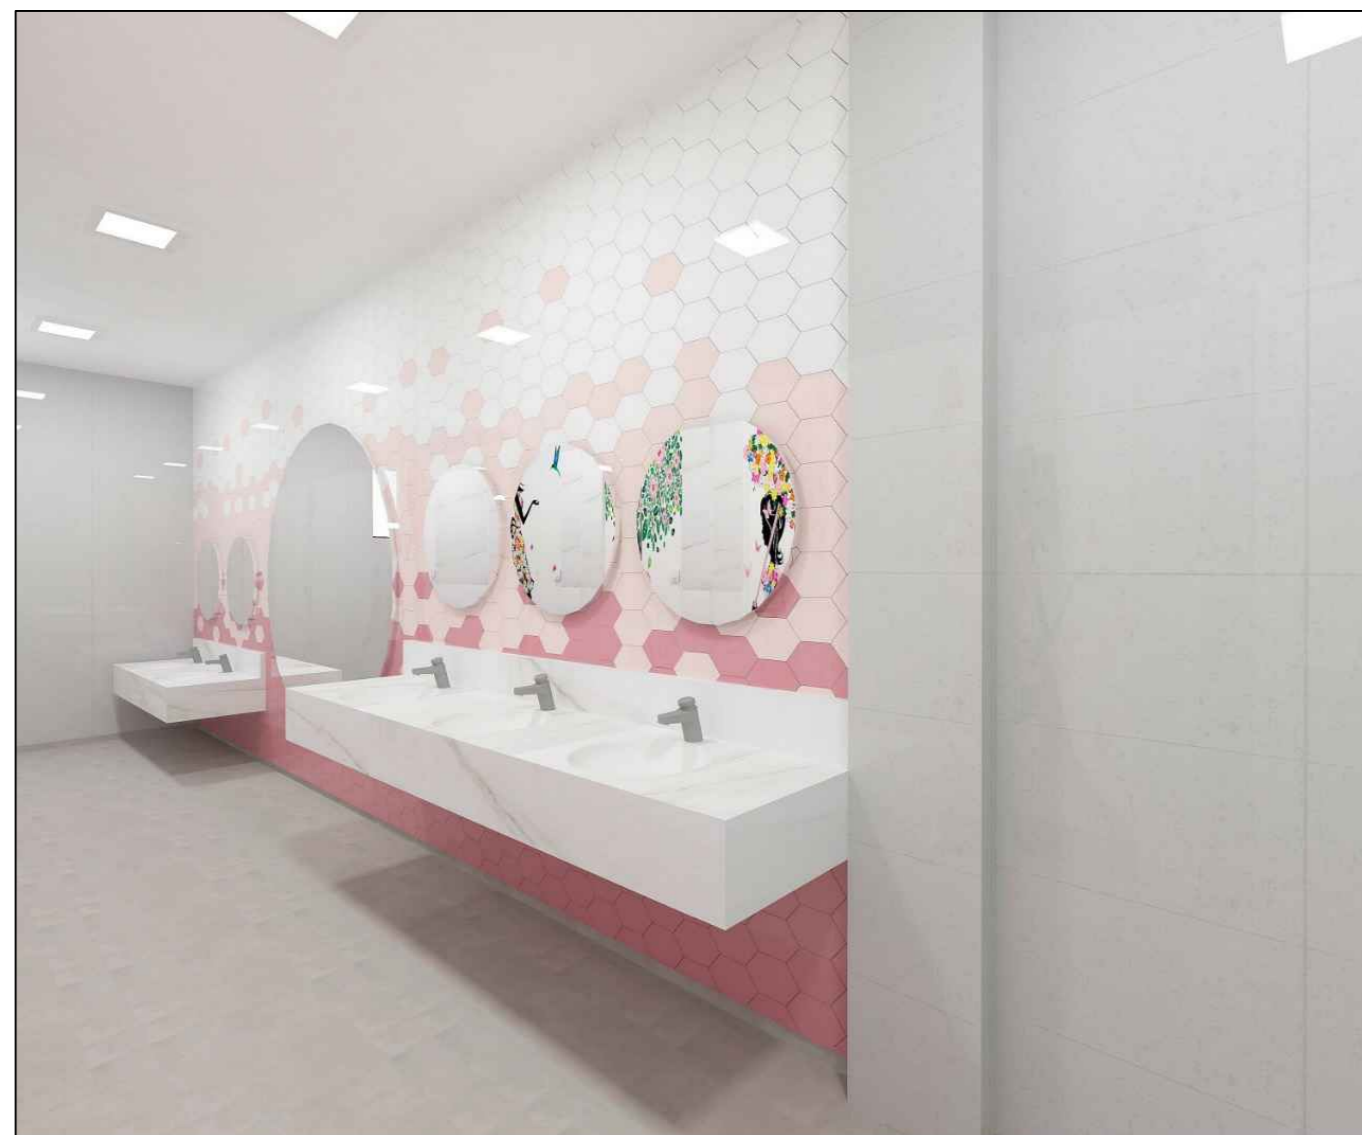


DETALHAMENTO DE MOBILIÁRIO – W.c's lounge segundo pavimento *Favor conferir as medidas in loco

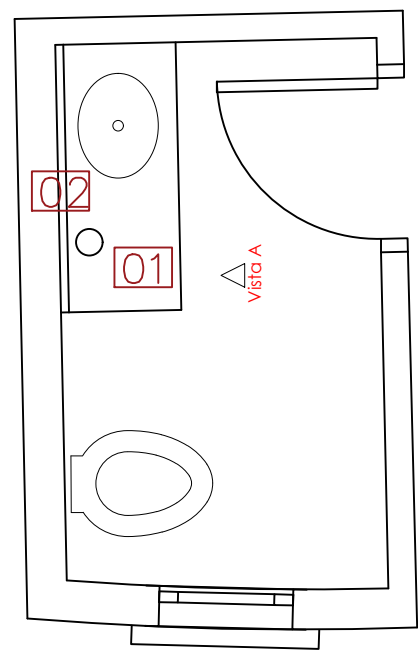


PLANTA LAYOUT
ESCALA:1:25
banheiros iguais


- LEGENDA:
01 – BANCADA
02 – ESPELHO

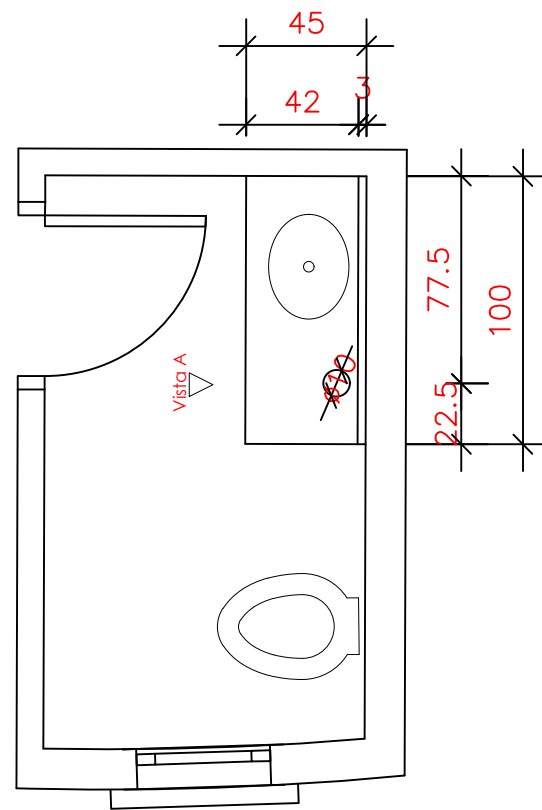

PLANTA BAIXA
ESCALA:1:25
banheiros iguais

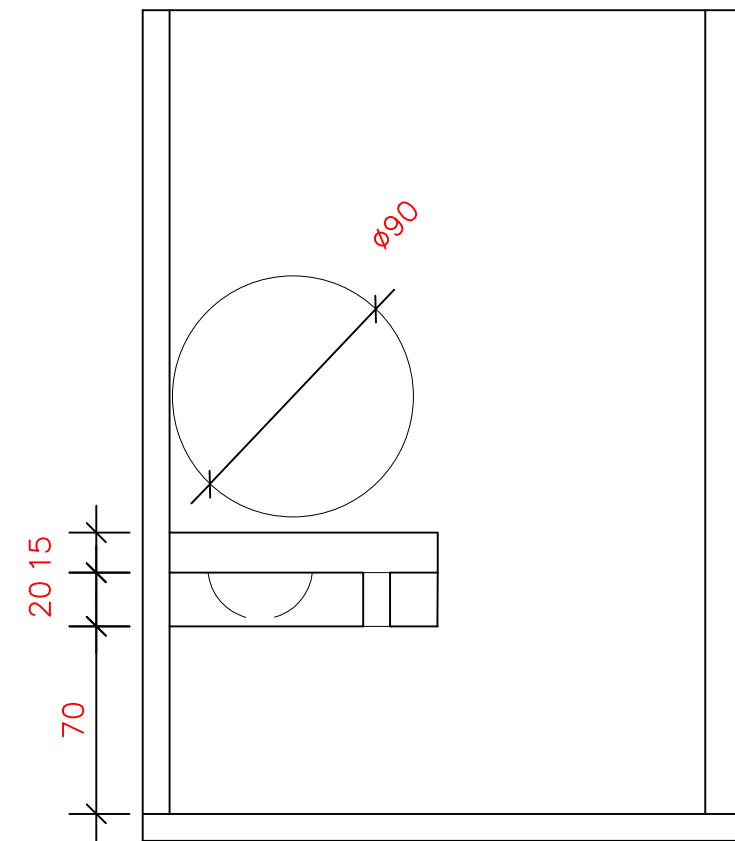

VISTA EM CORTE A
ESCALA:1:25


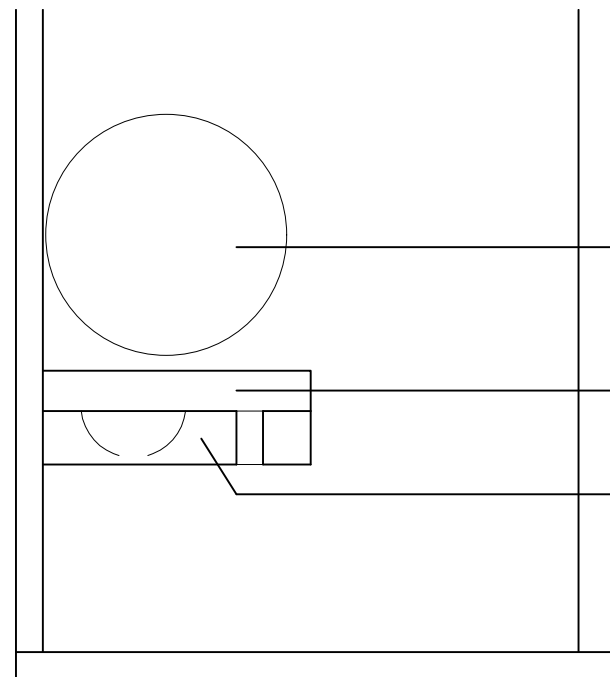



VISTA A
ESCALA:1:25

ESPELHO REDONDO PRATA DE DIÂMETRO 90

RODABANCA DE 15CM EM GRANITO BRANCO ITUANA



BANCADA EM GRANITO BRANCO ITUANA COM FURAÇÃO DE 10CM PARA ACESSO A LIXEIRA

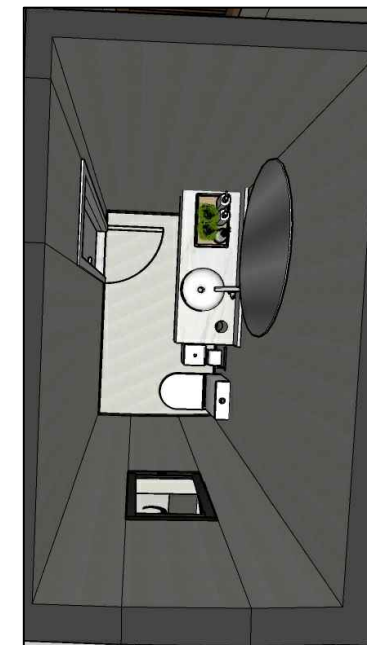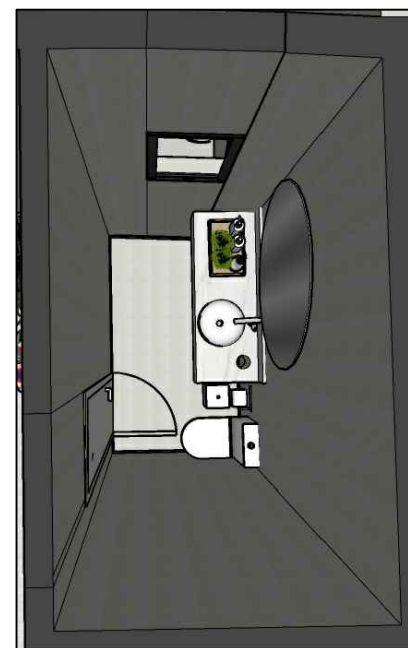

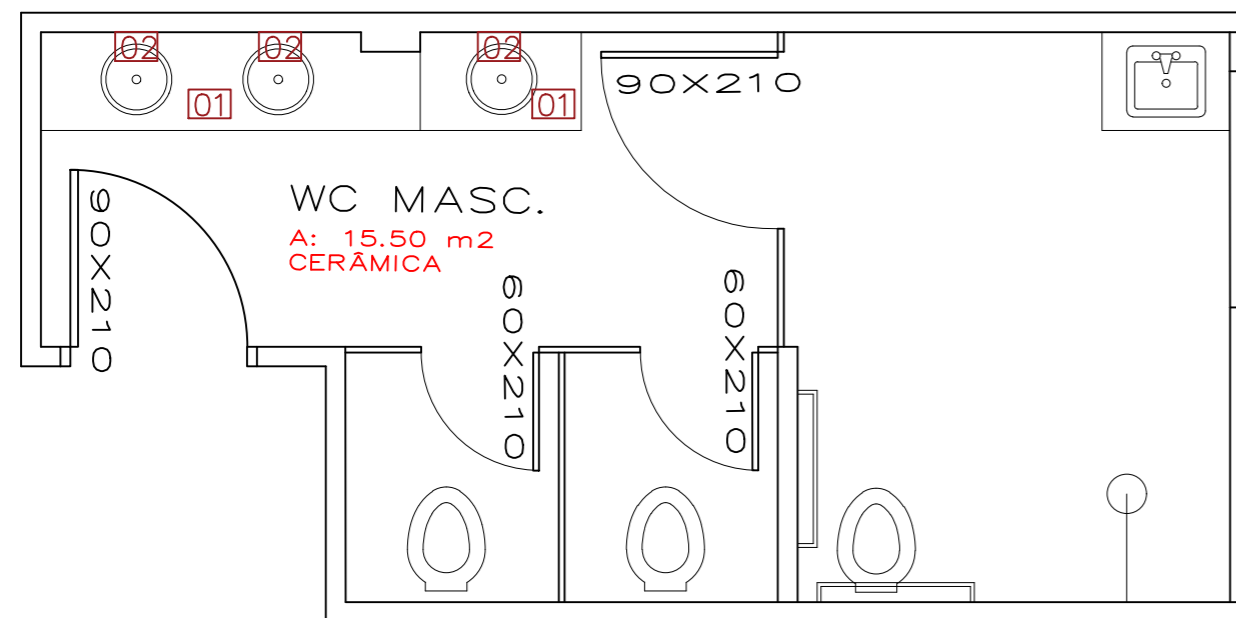


- LEGENDA:
01 - BANCADA
02 - ESPELHO REDONDO PRATA (DIÂMETRO 70,5)


PLANTA LAYOUT
ESCALA:1:25

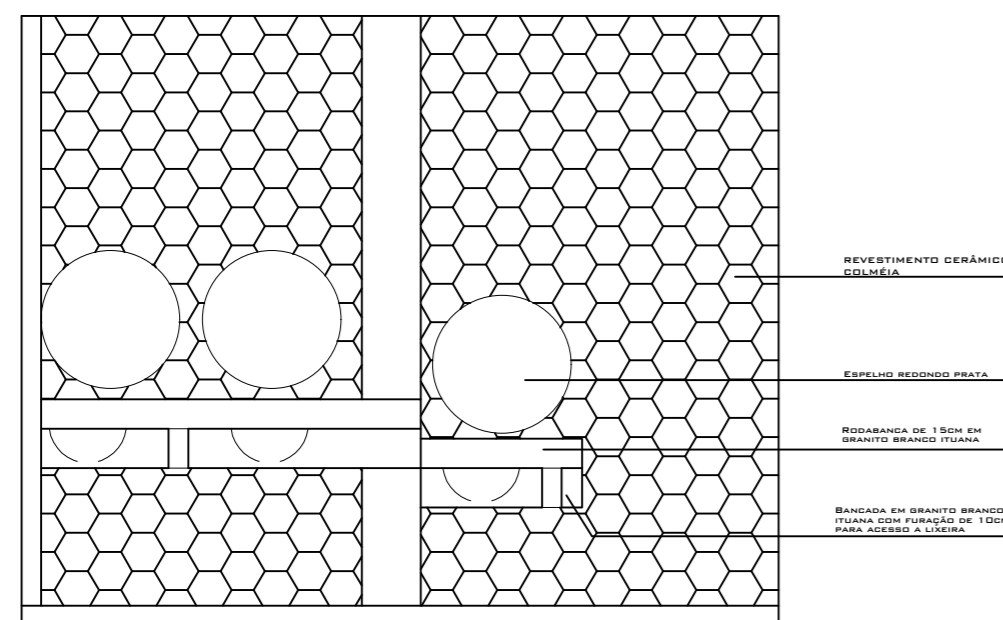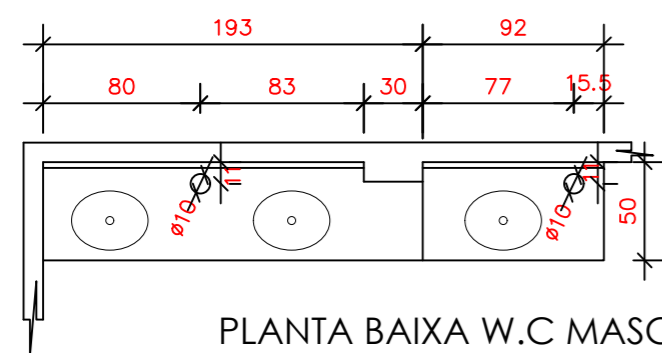


VISTA FRONTAL EXTERNA
ESCALA:1:25

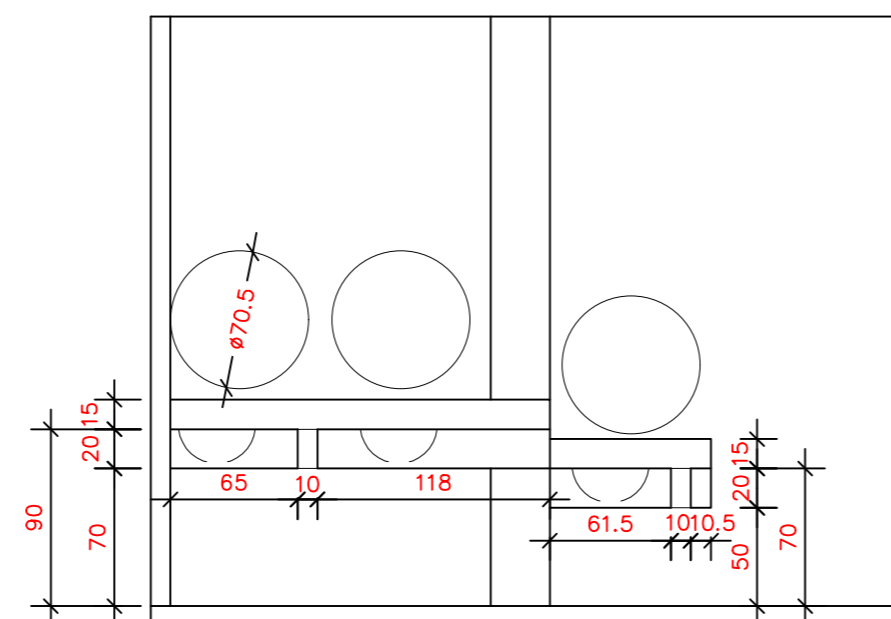

VISTA FRONTAL EM CORTE
ESCALA:1:25

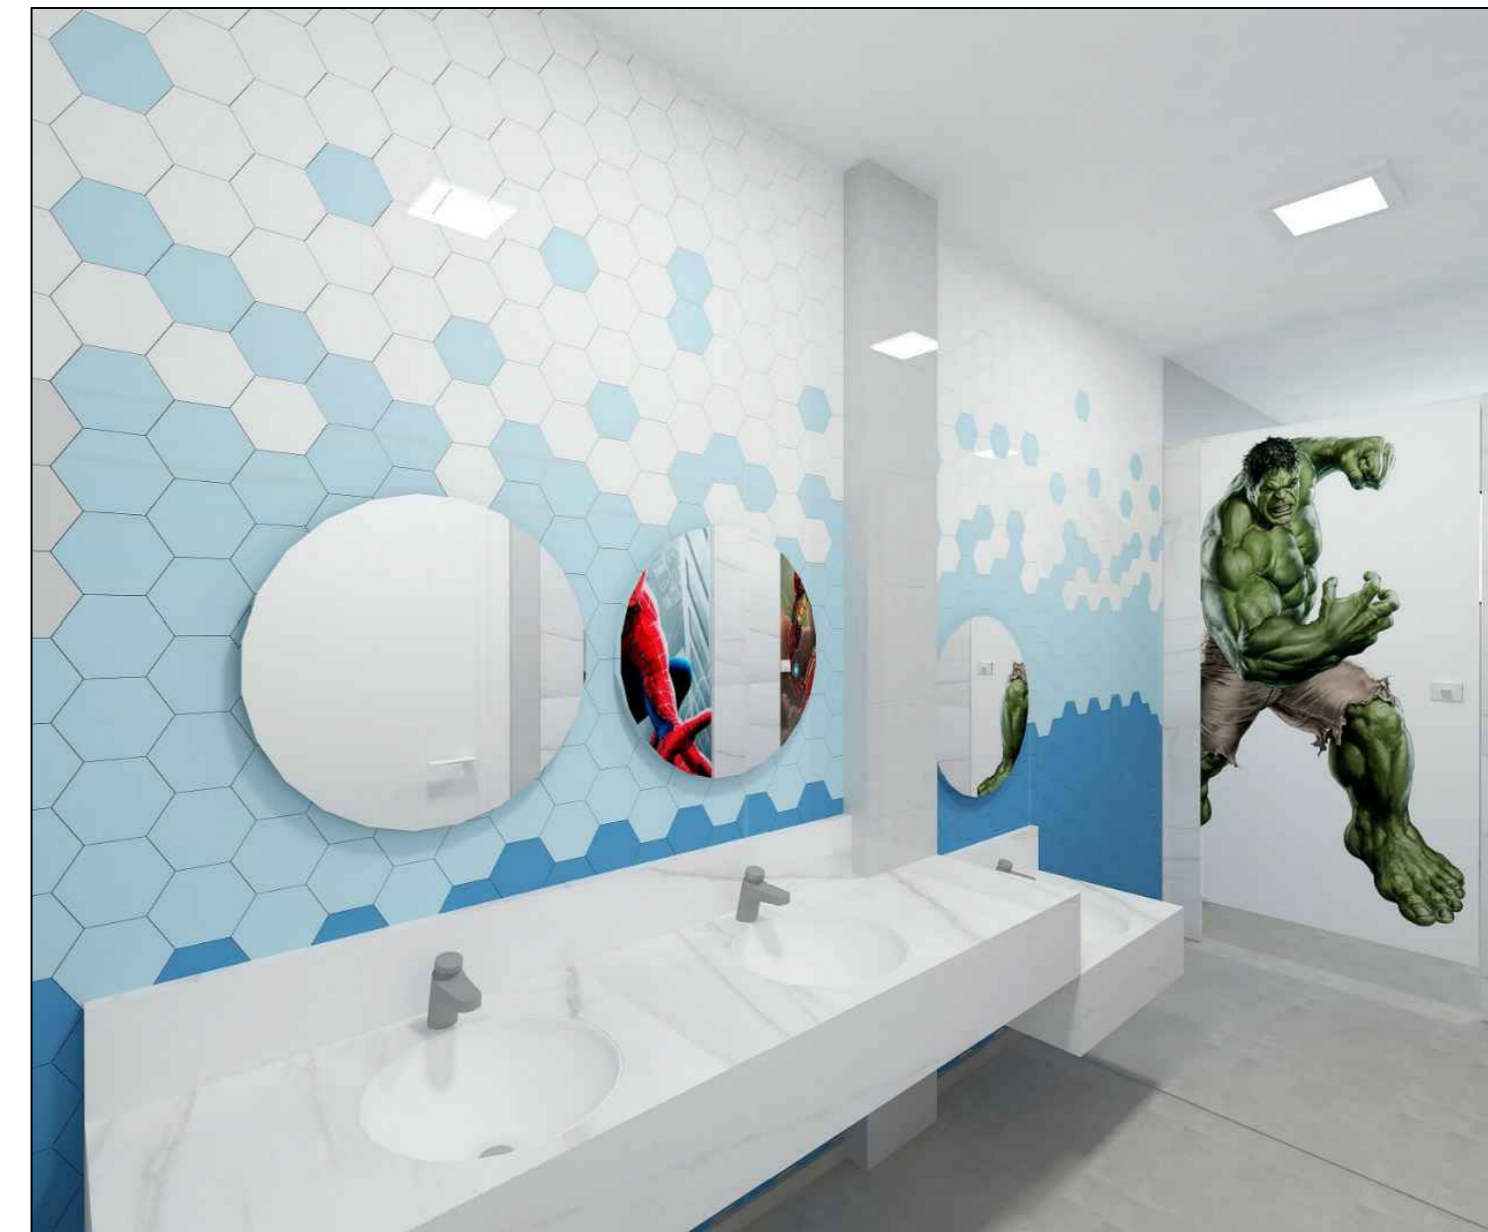

PAGINAÇÃO DE PISOS - PRIMEIRA ETAPA

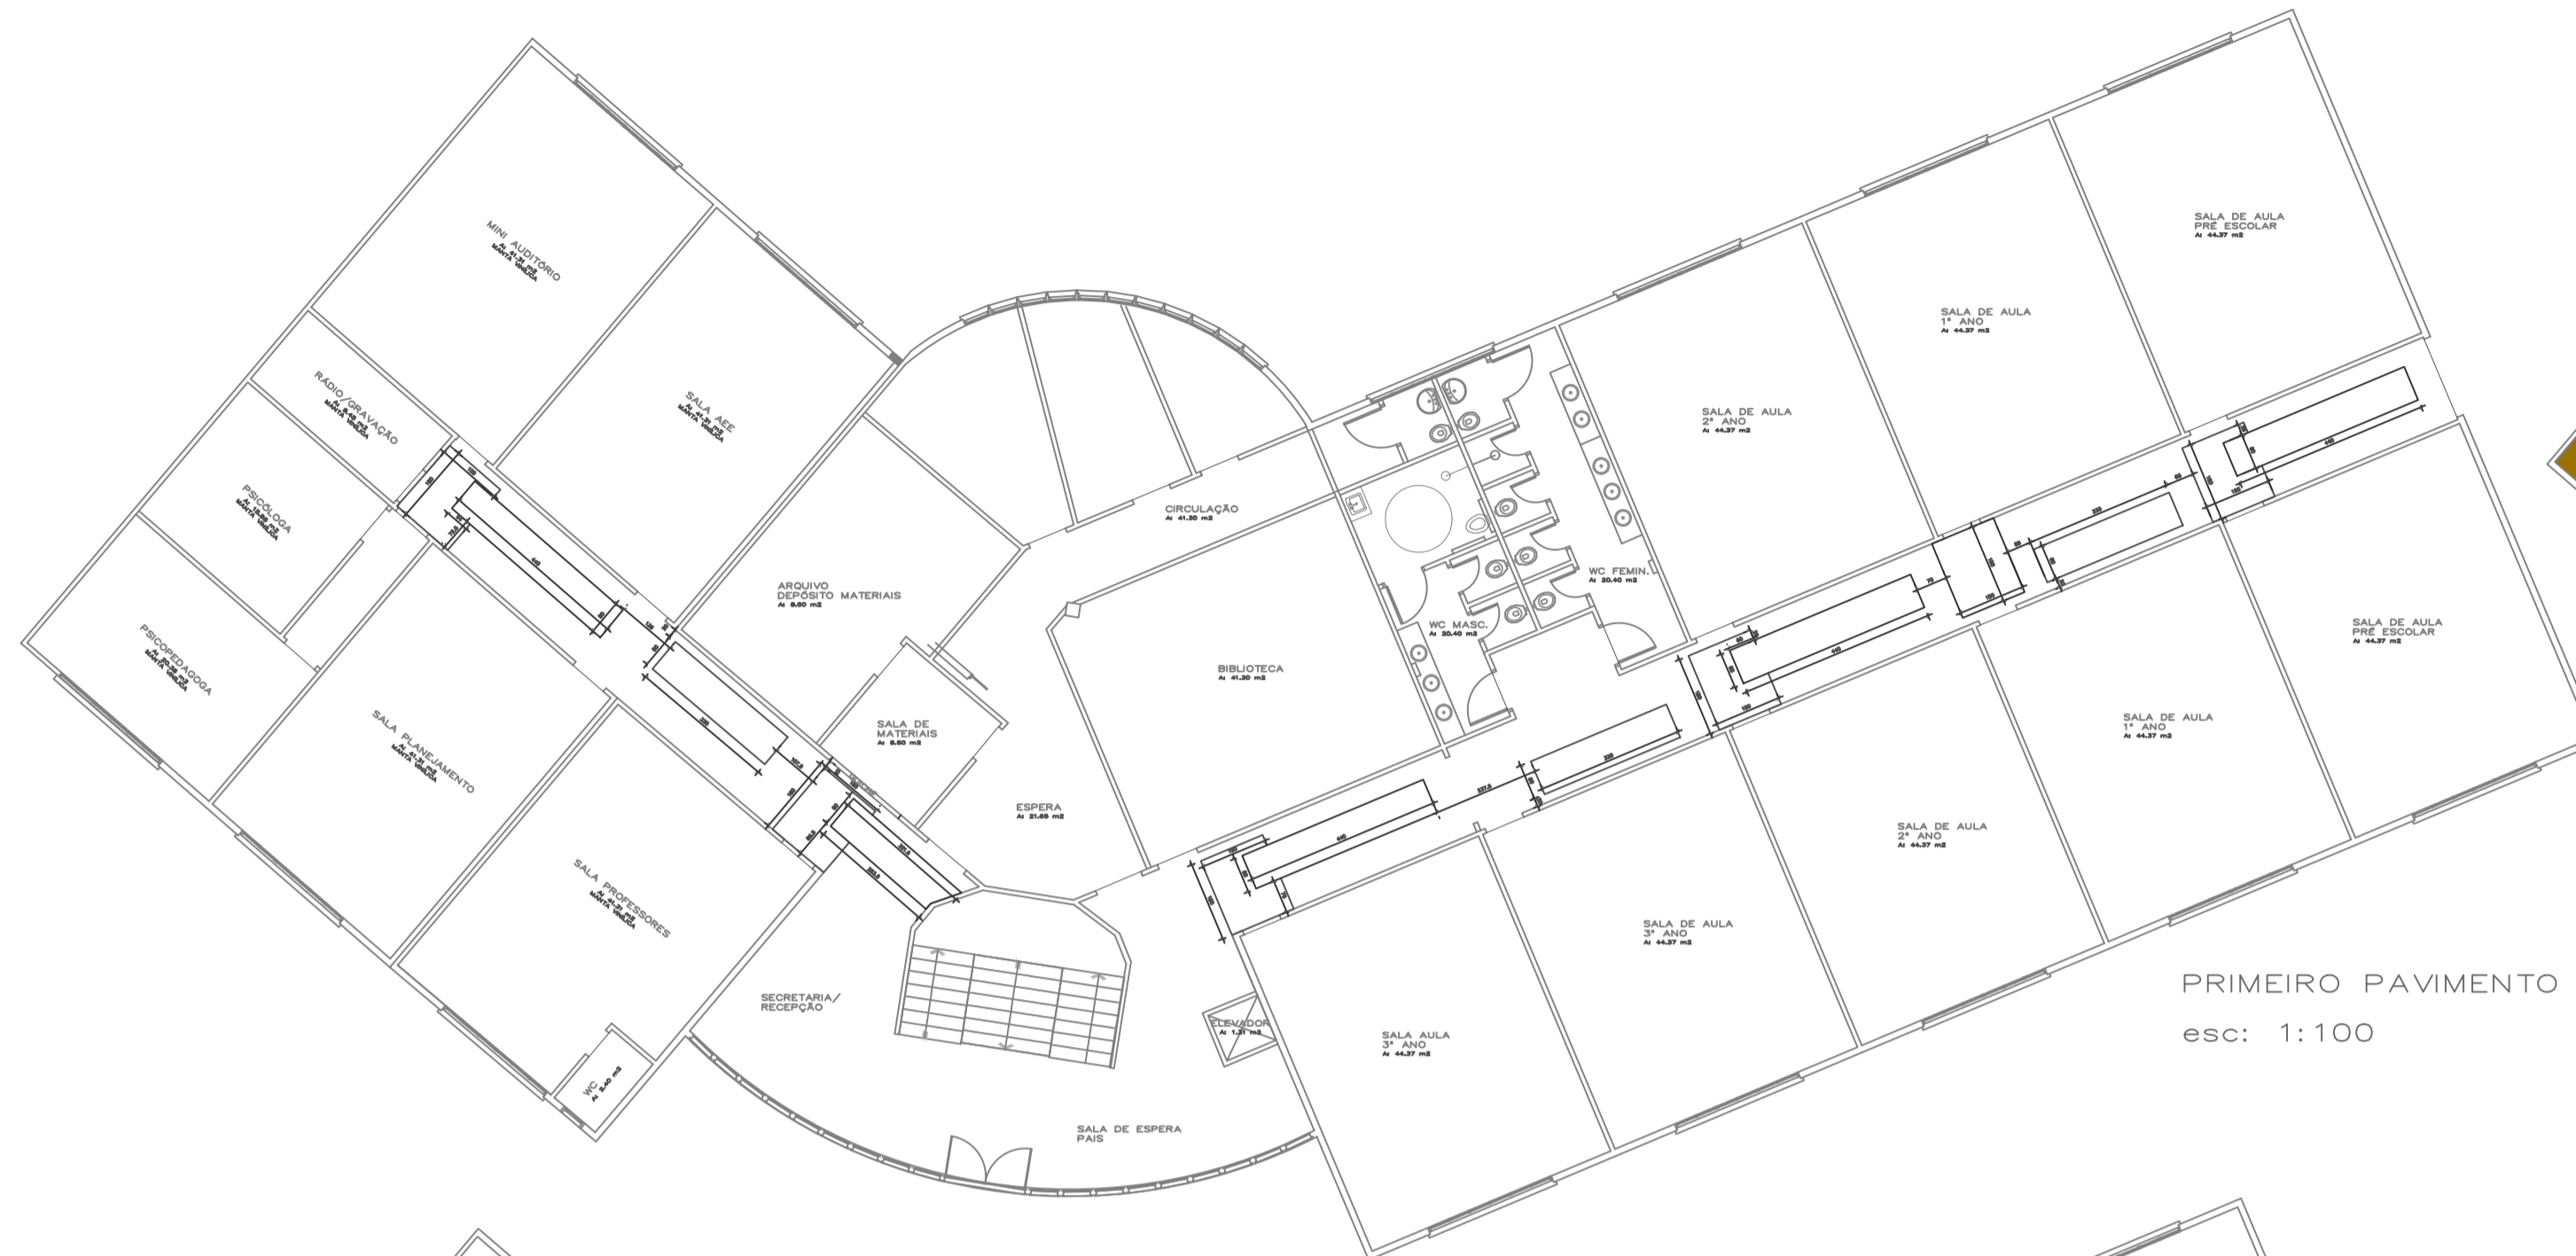


PRIMEIRO PAVIMENTO
esc: 1:100




PRIMEIRO PAVIMENTO
esc: 1:150

- LEGENDA
- Cinza claro
 - Cinza escuro
 - Amadeirado claro
 - Amarelo

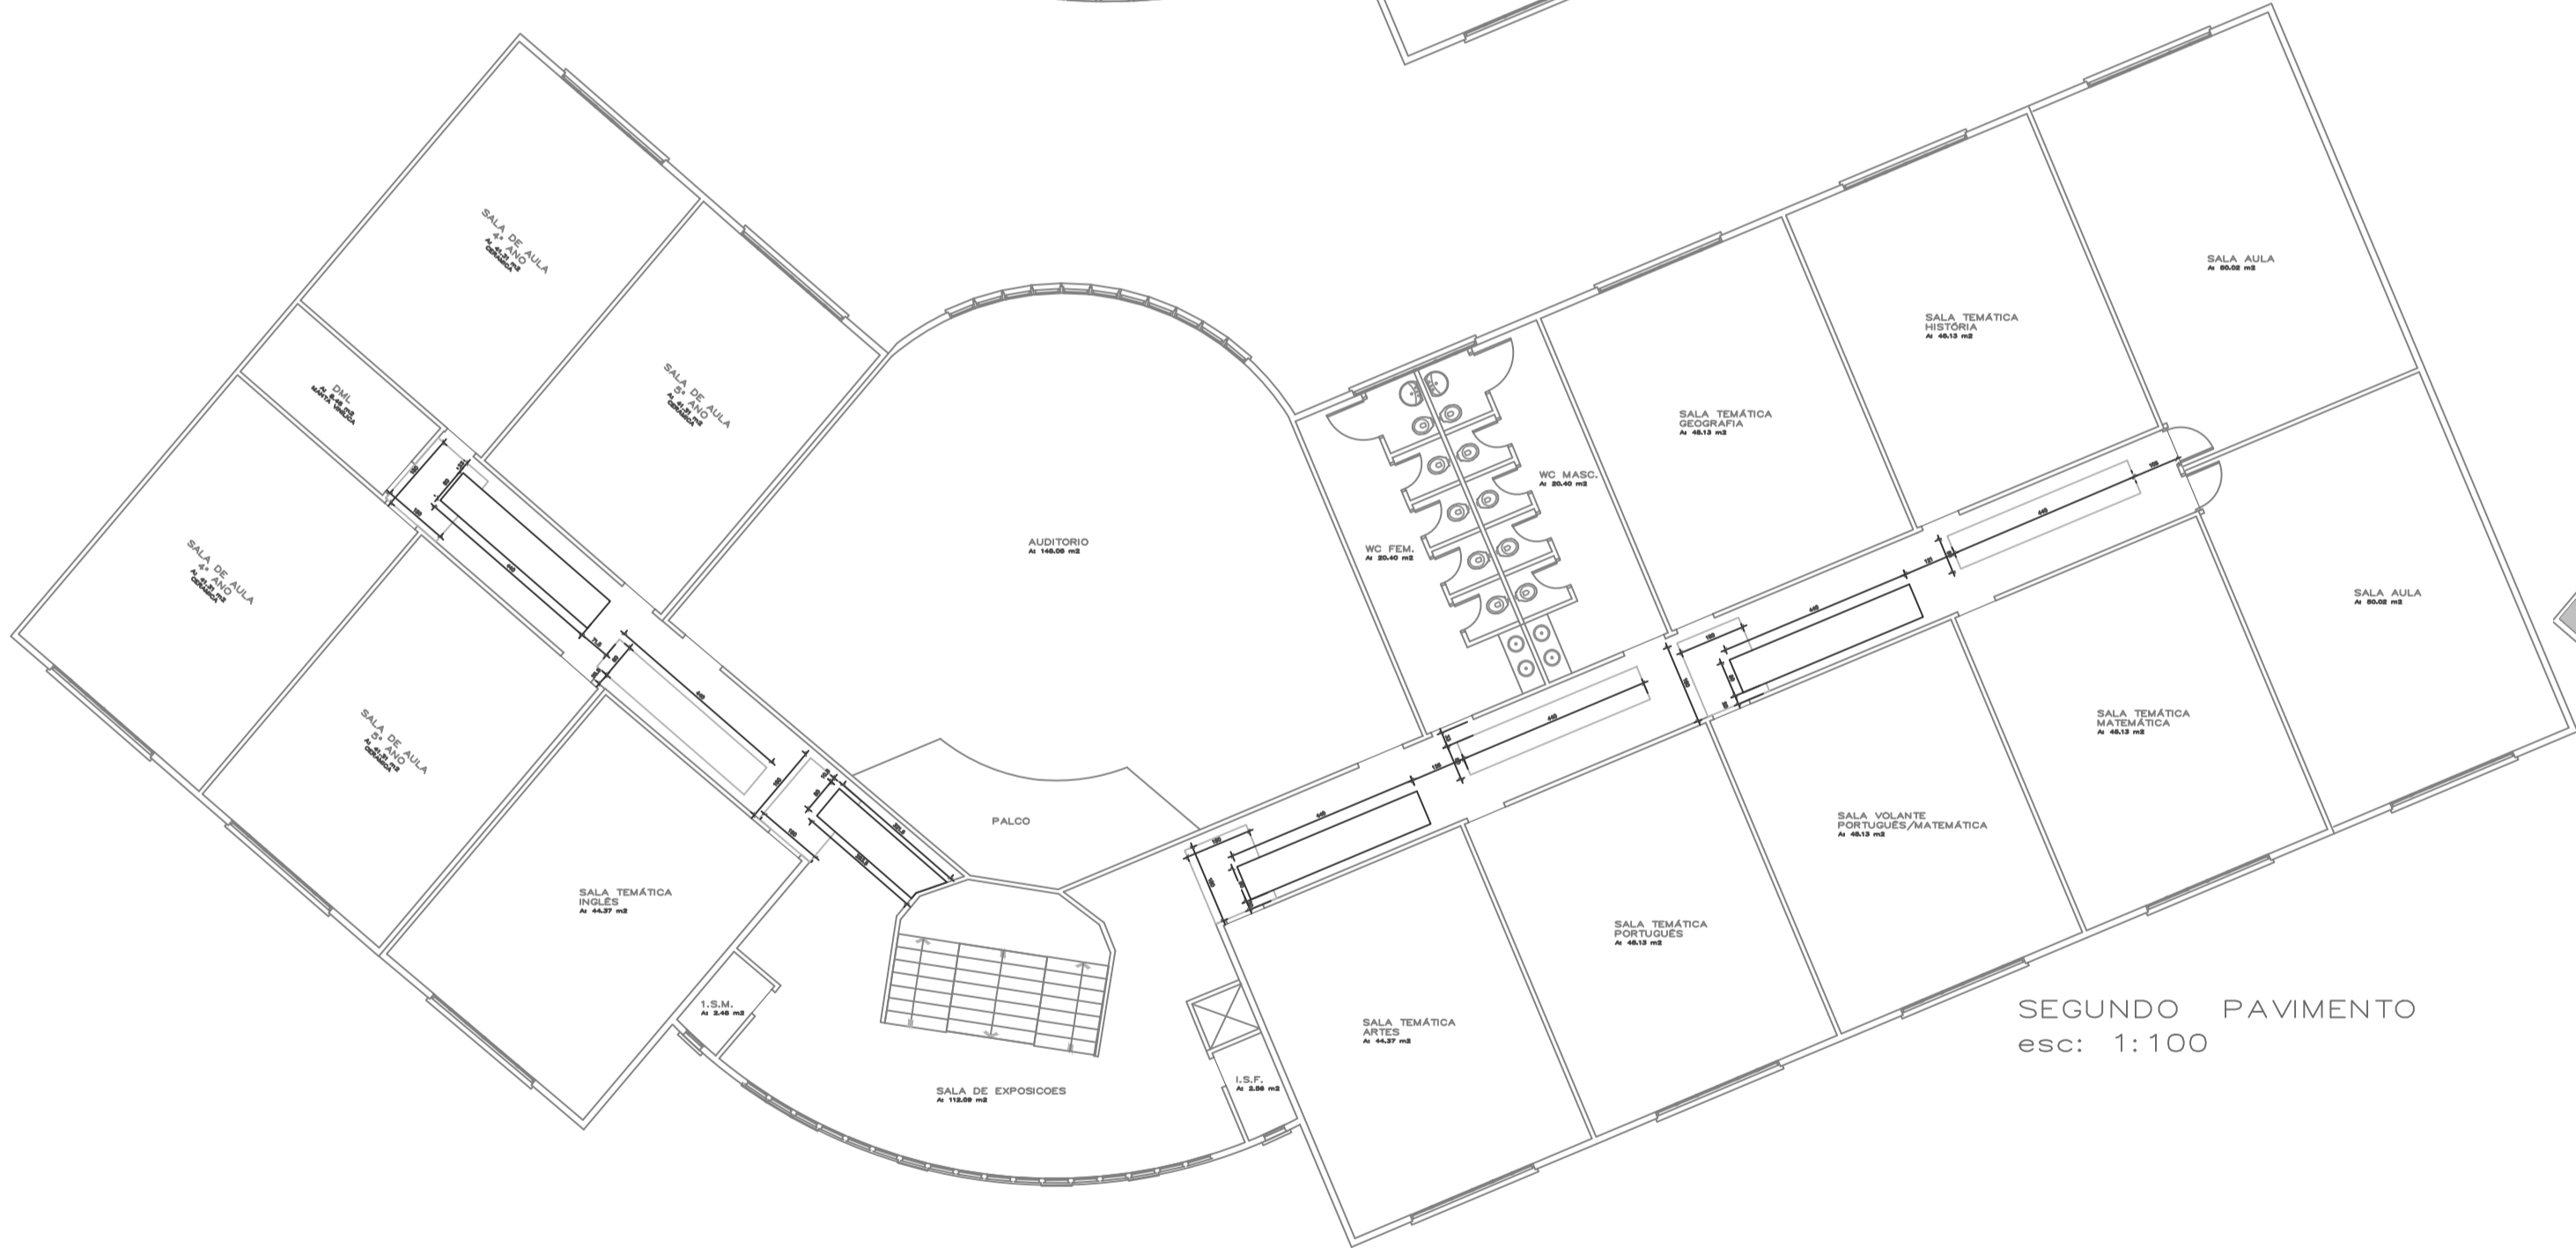


SEGUNDO PAVIMENTO
esc: 1:100

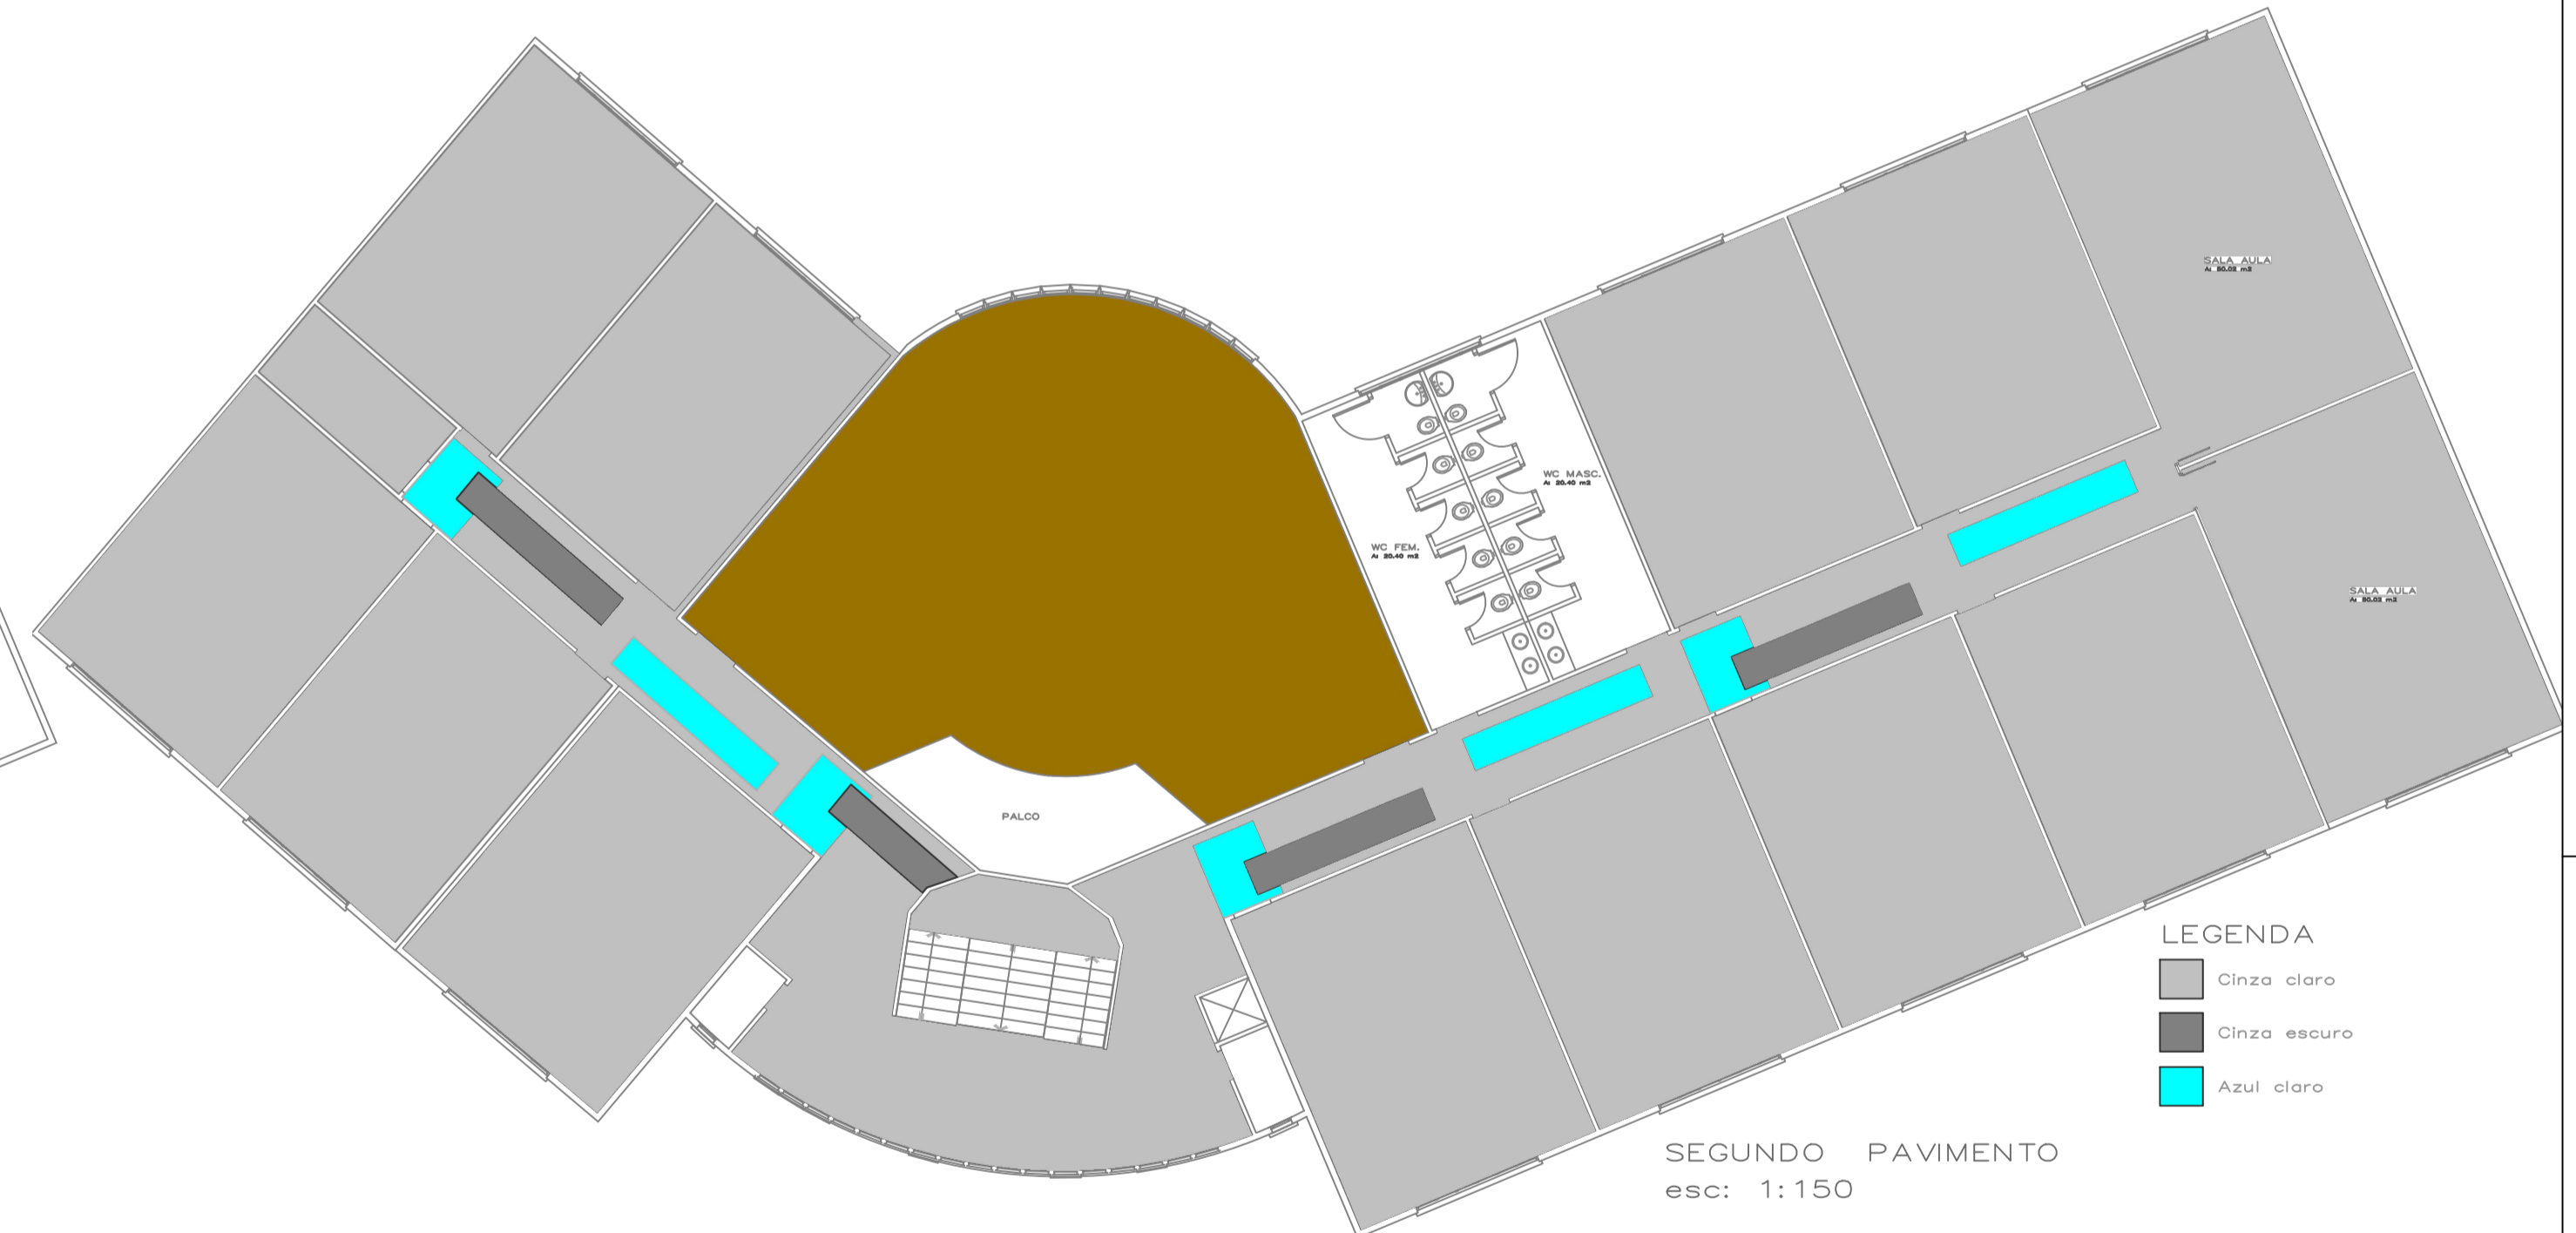


SEGUNDO PAVIMENTO
esc: 1:150


- LEGENDA
- Cinza claro
 - Cinza escuro
 - Azul claro

LEGENDA DESCRITIVA/QUANTITATIVA DE PAGINAÇÃO

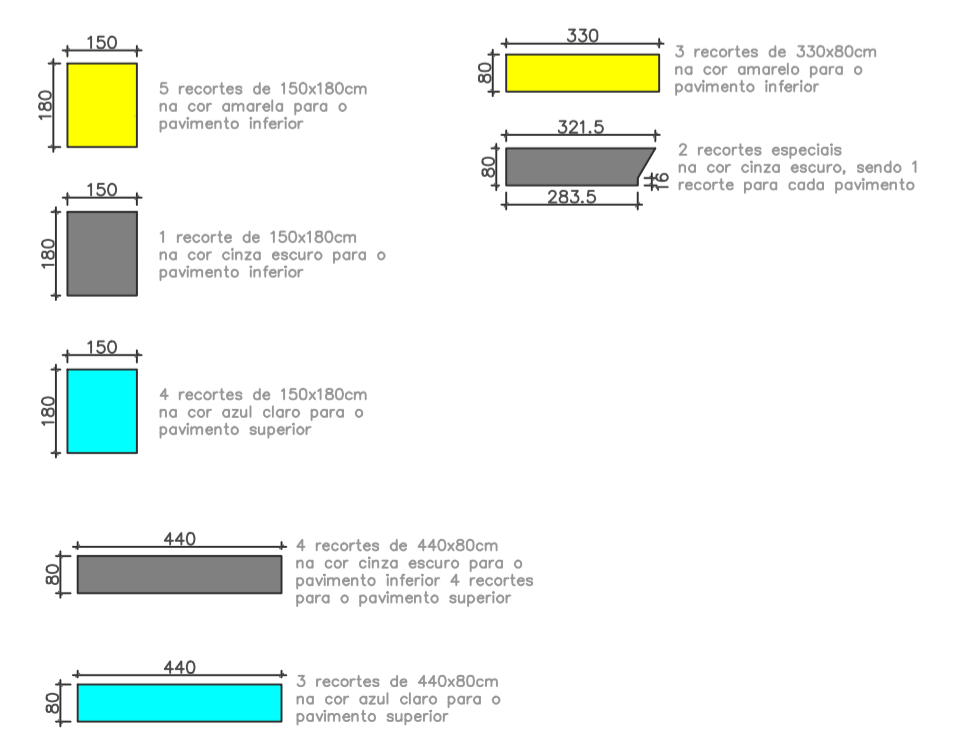


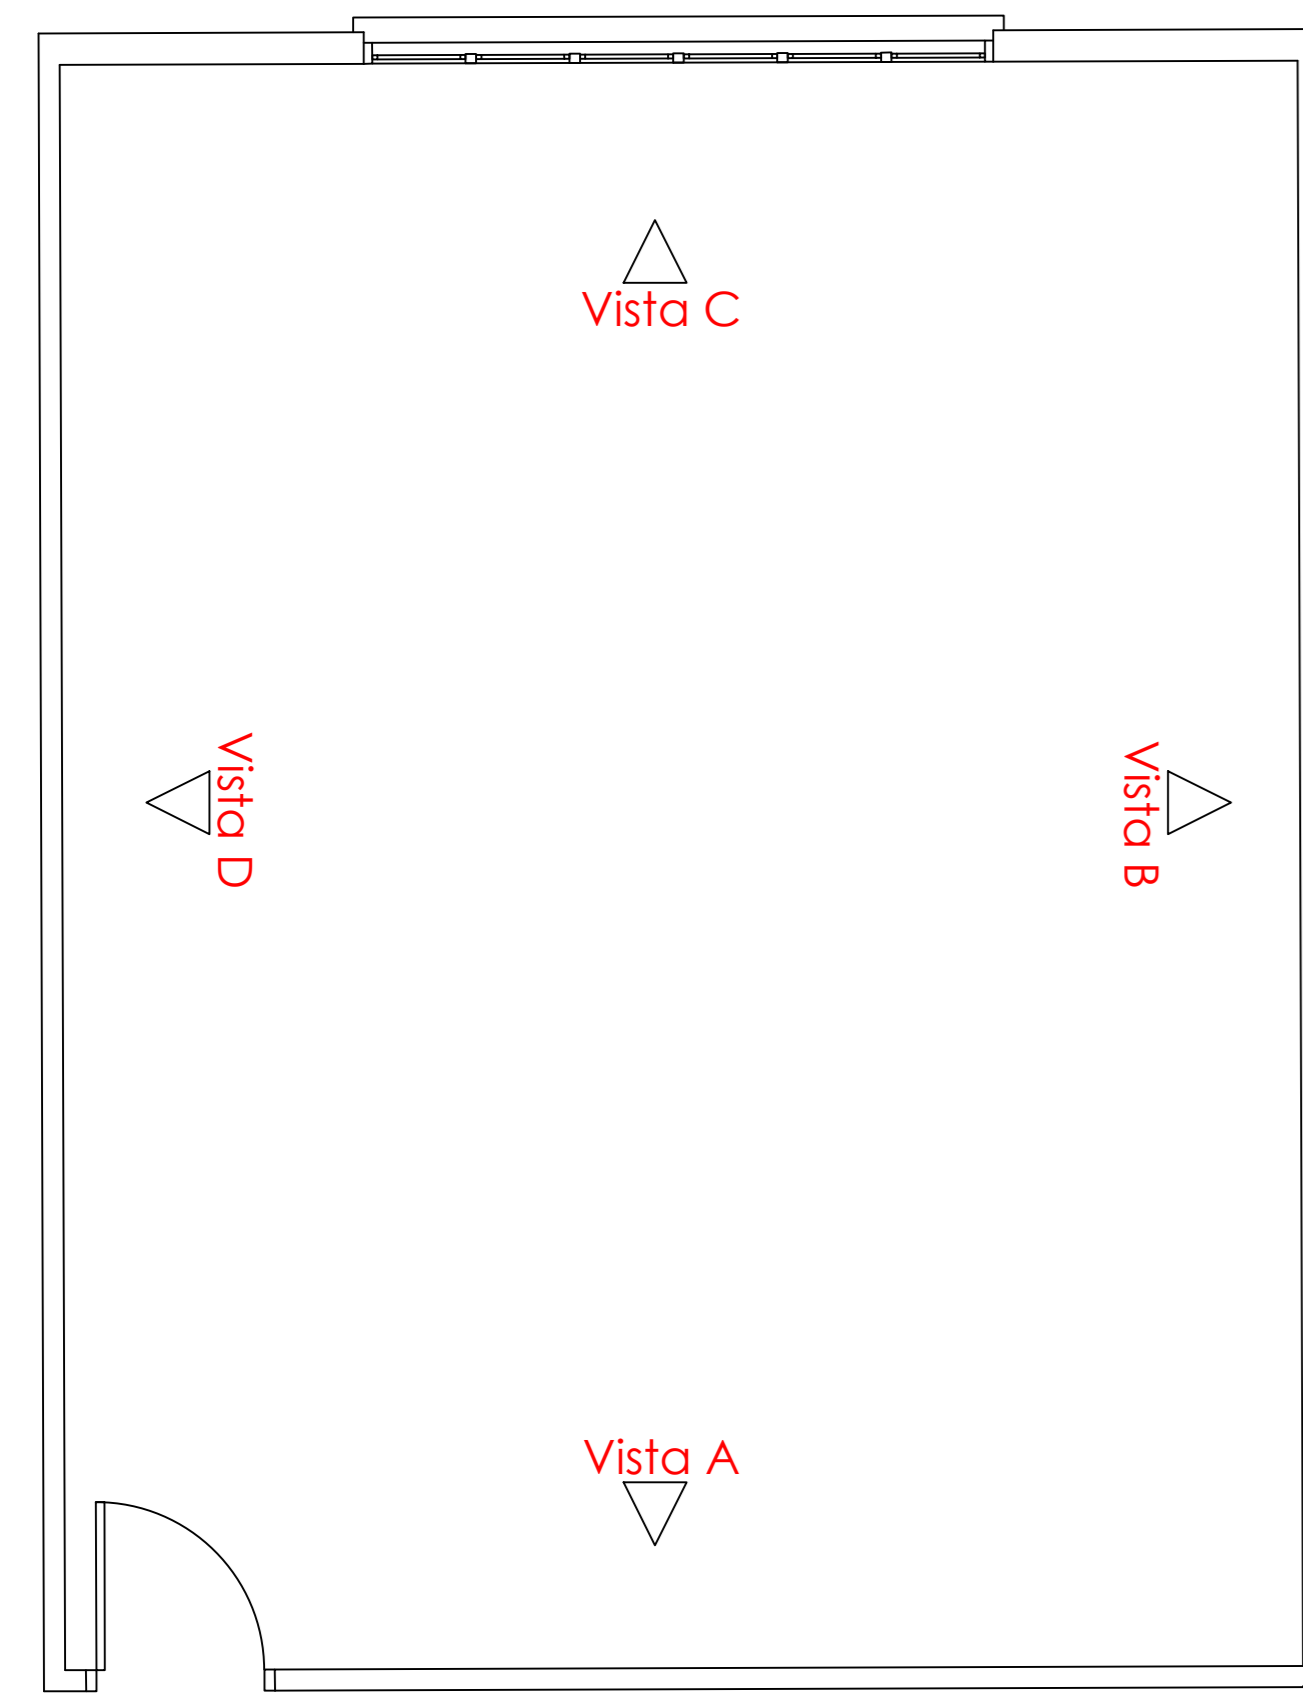


PLANTA VISTAS
ESCALA: 1:35

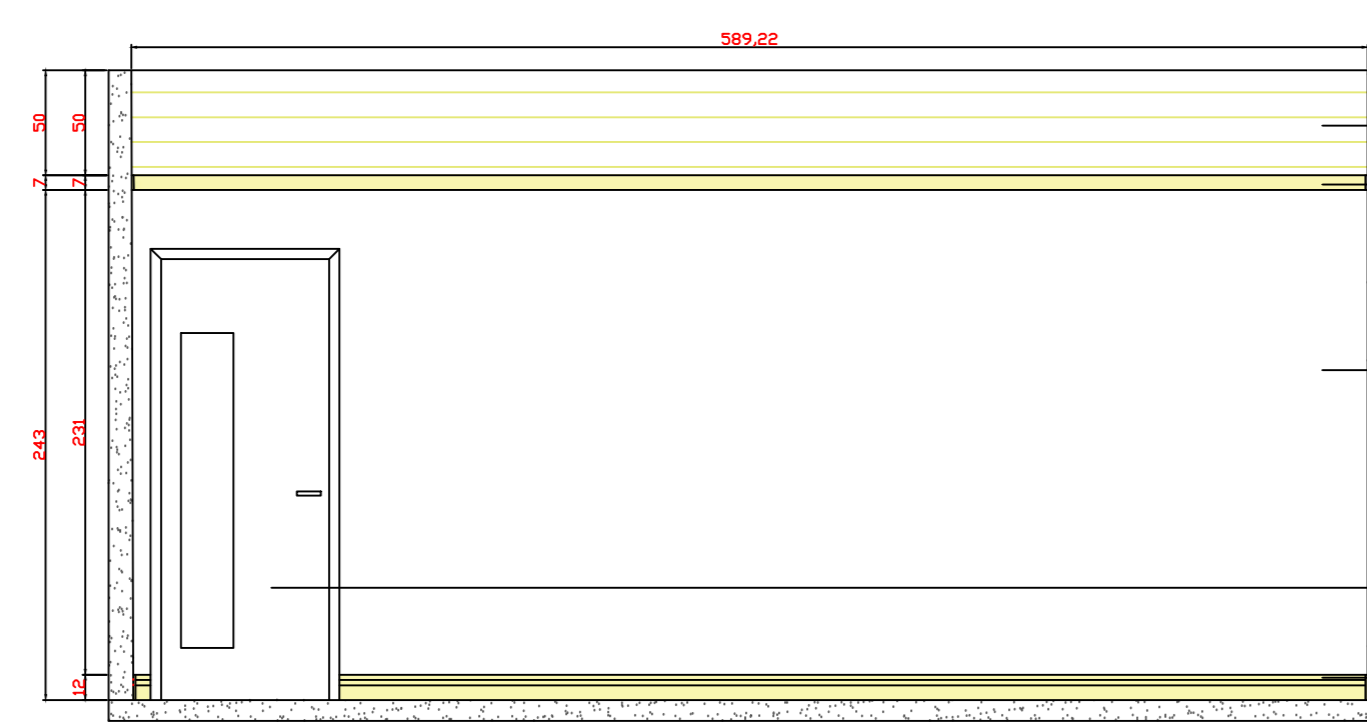


VISTA A

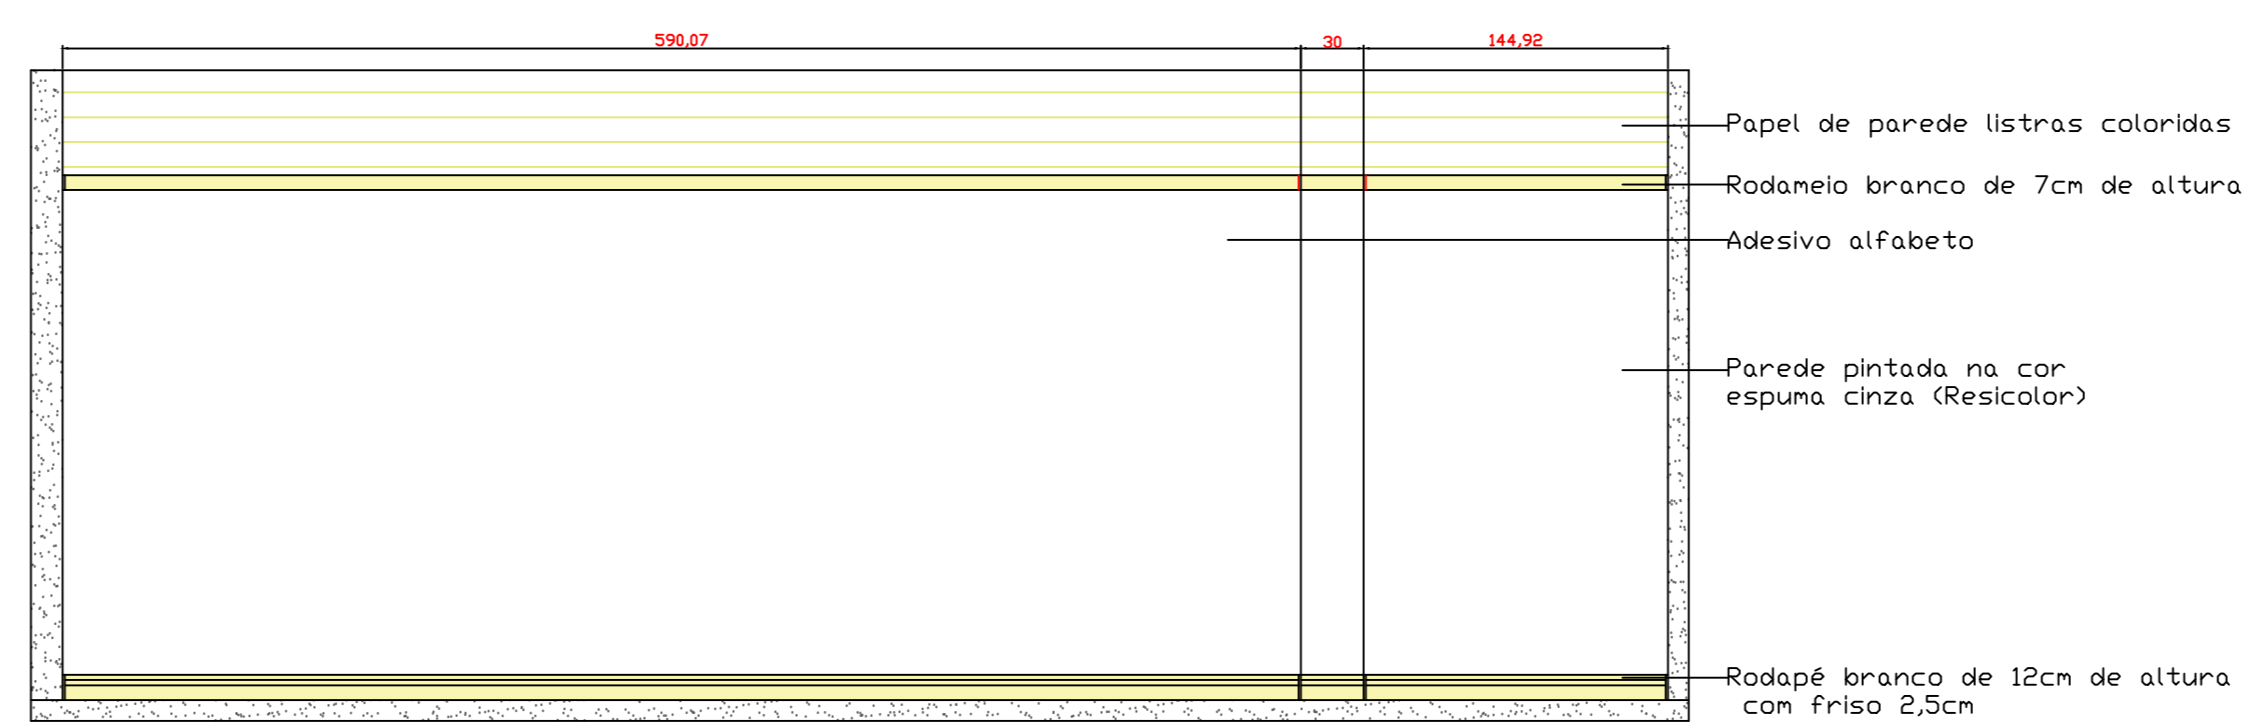

VISTA B

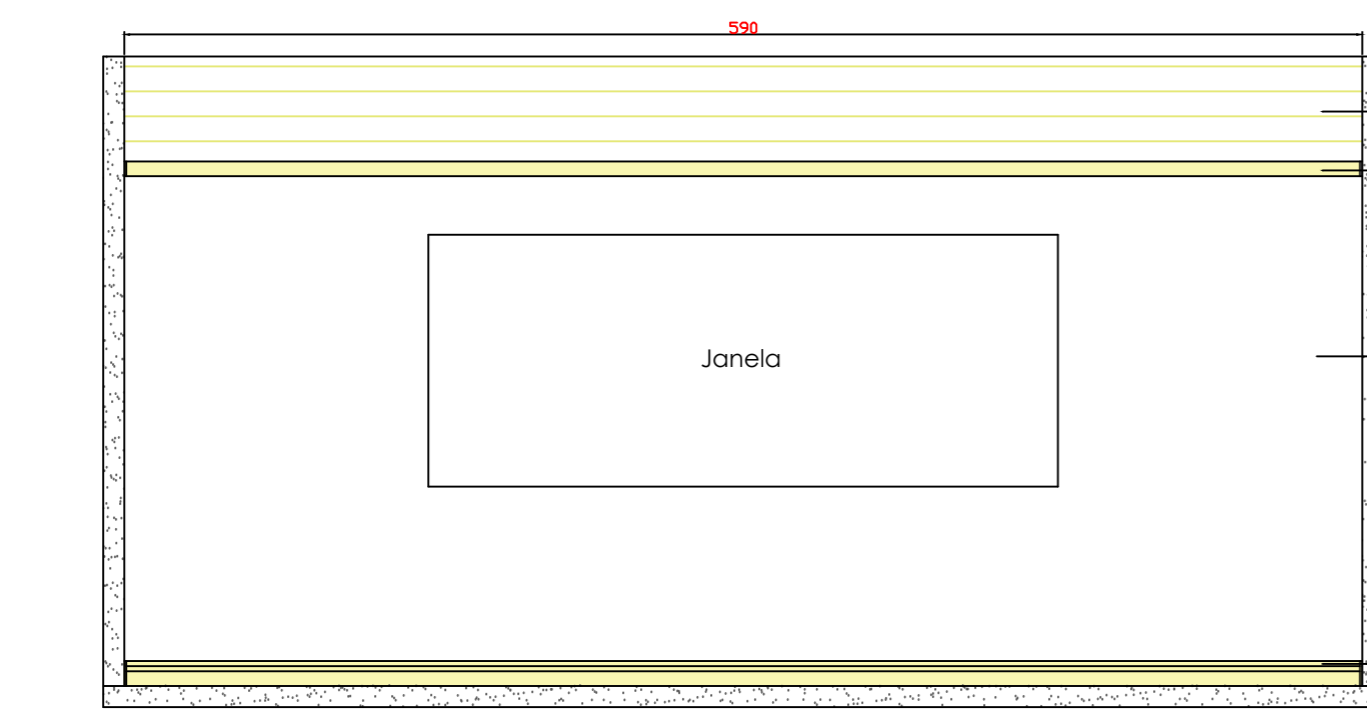

VISTA C

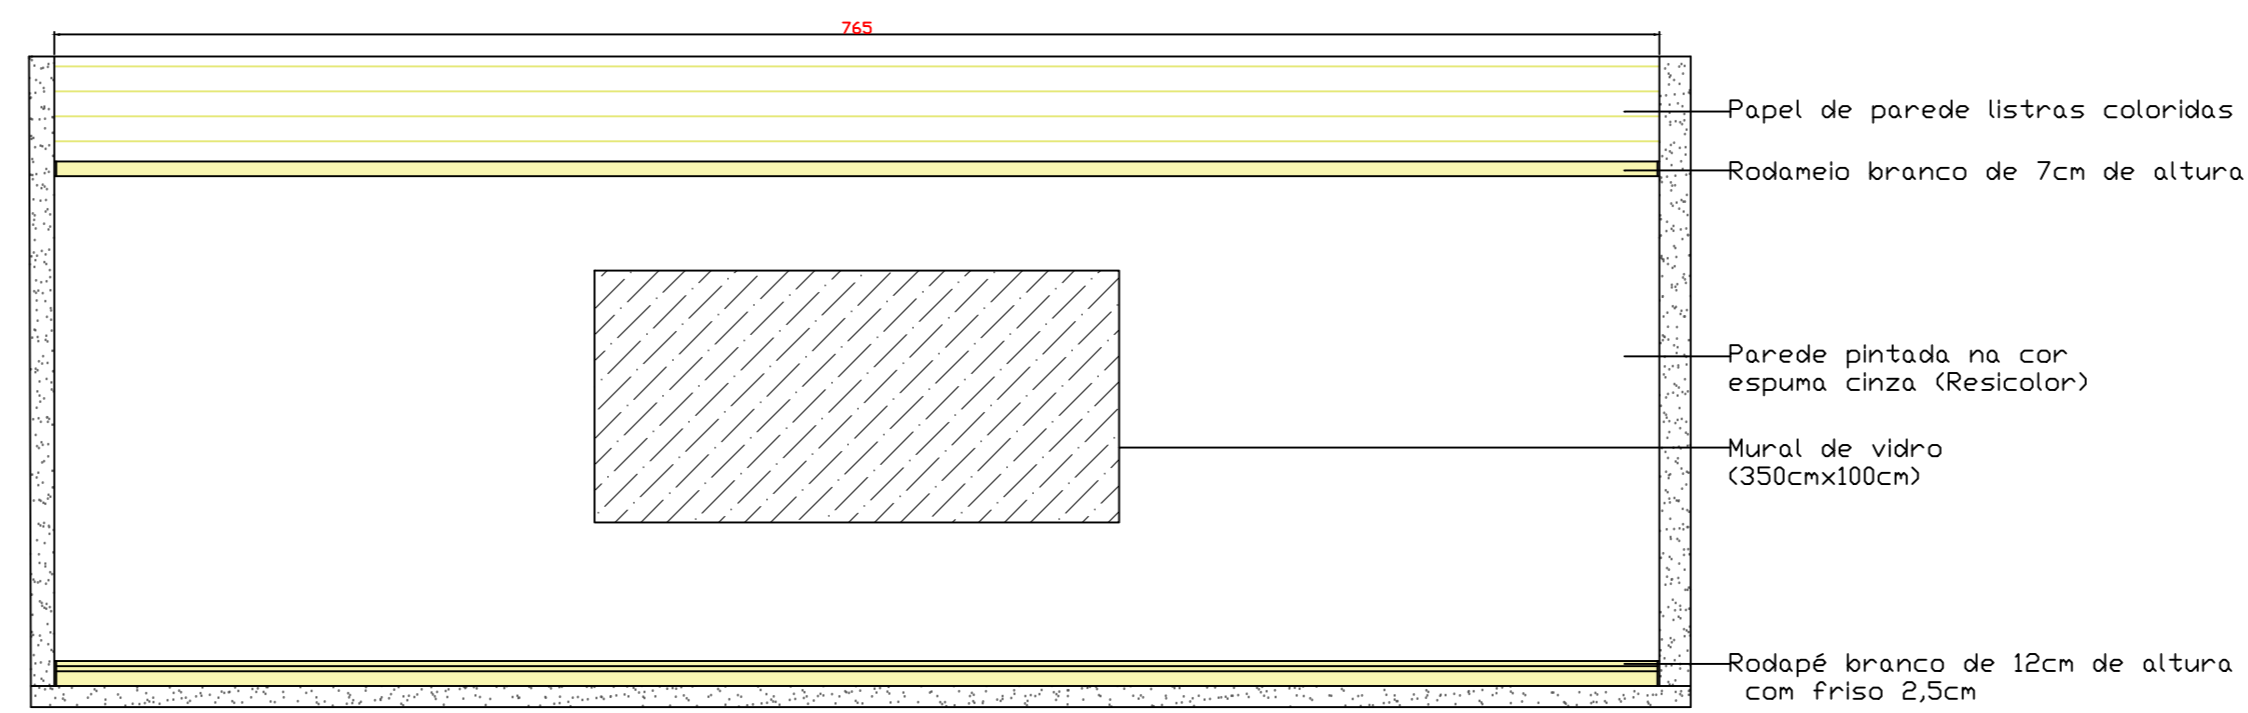


VISTA D




PAINÉIS FOTOGRÁFICOS SALAS TEMÁTICAS

MOLDURAS DE RODAMEIO
PRETO DE 7CM

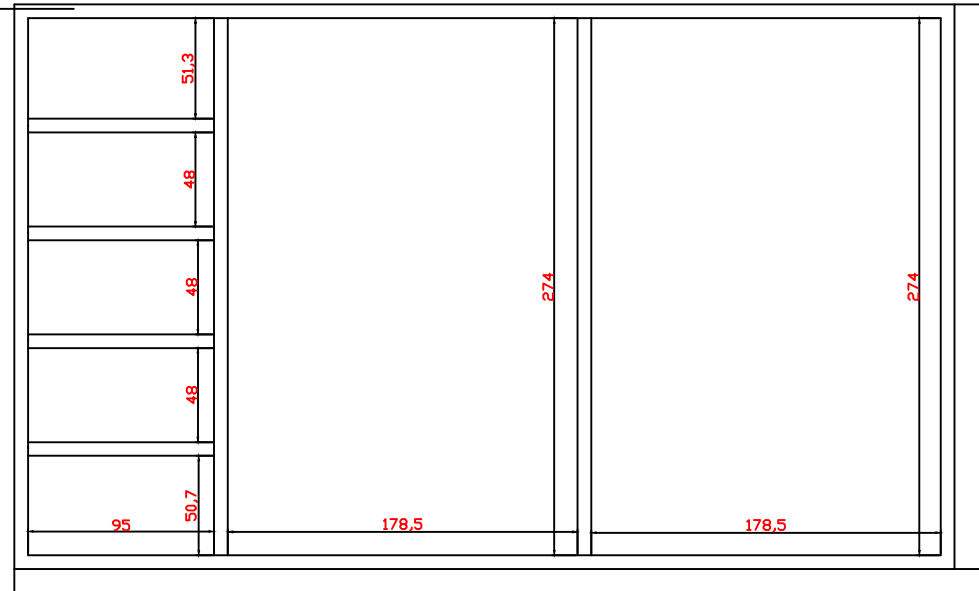


SALA DE HISTÓRIA

MOLDURAS DE RODAMEIO
PRETO DE 7CM

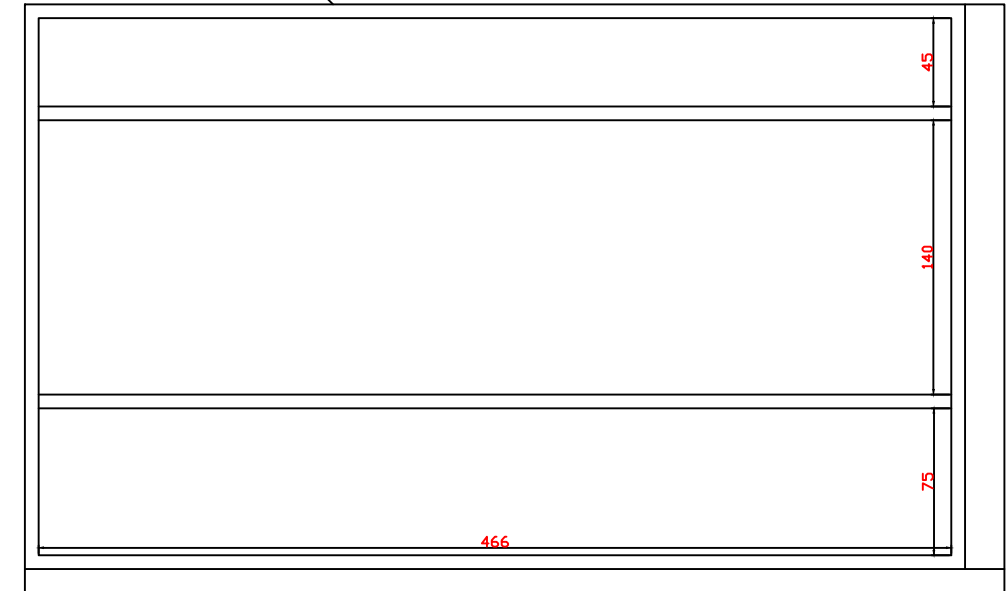


SALA DE FILOSOFIA

MOLDURAS DE RODAMEIO
PRETO DE 7CM

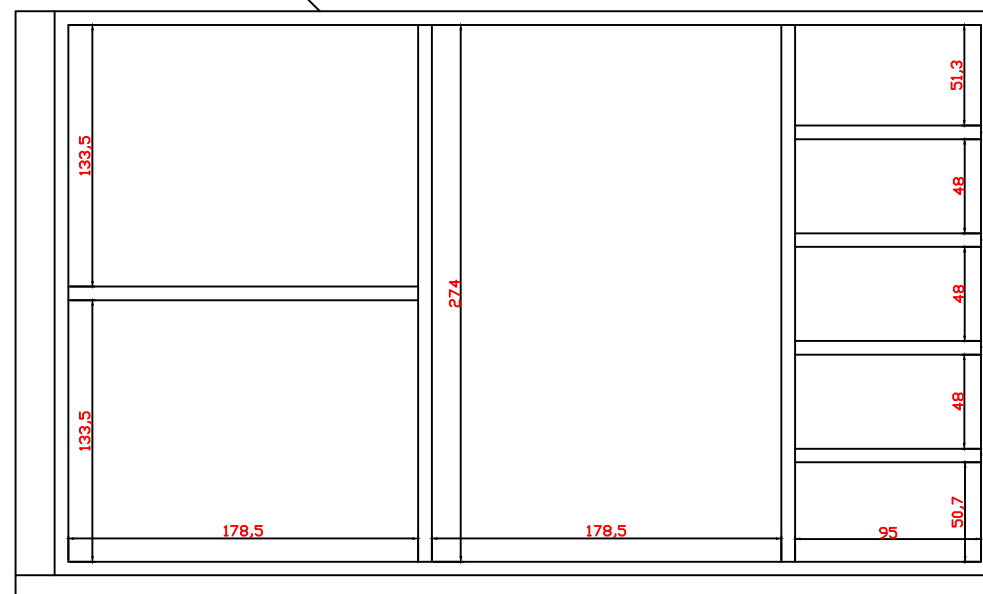

SALA DE ARTES

MOLDURAS DE RODAMEIO
PRETO DE 7CM

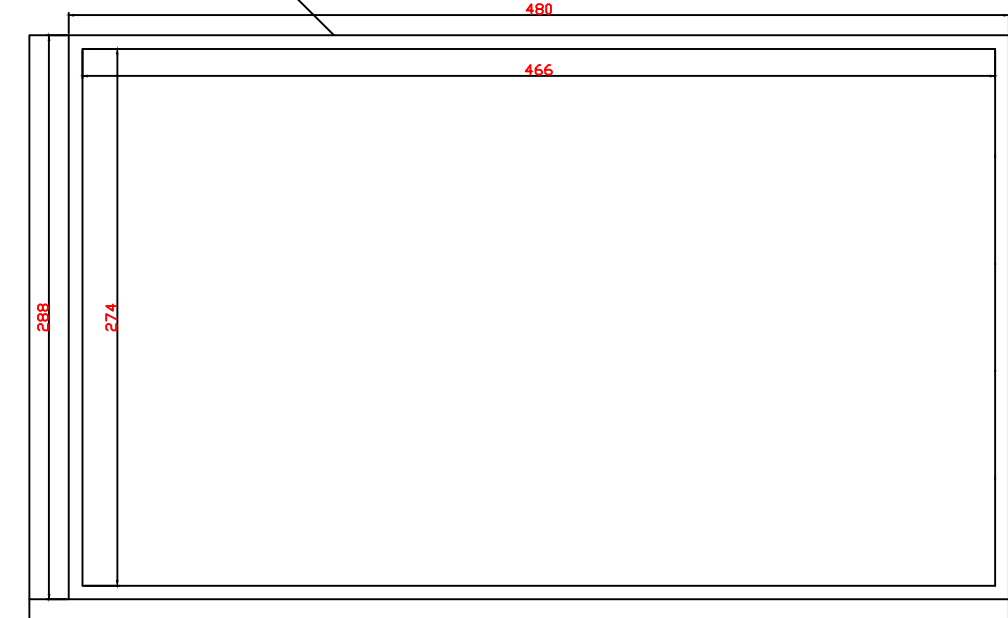


SALA COM PAINEL COM APENAS 1 IMAGEM


OBS: IMAGENS NO 3D E ESPECIFICADAS NO EDITAL DESCRITIVO

PAINÉIS FOTOGRÁFICOS RECEPÇÃO DA ADMINISTRAÇÃO






MOLDURAS DE RODAMEIO
PRETO DE 7CM









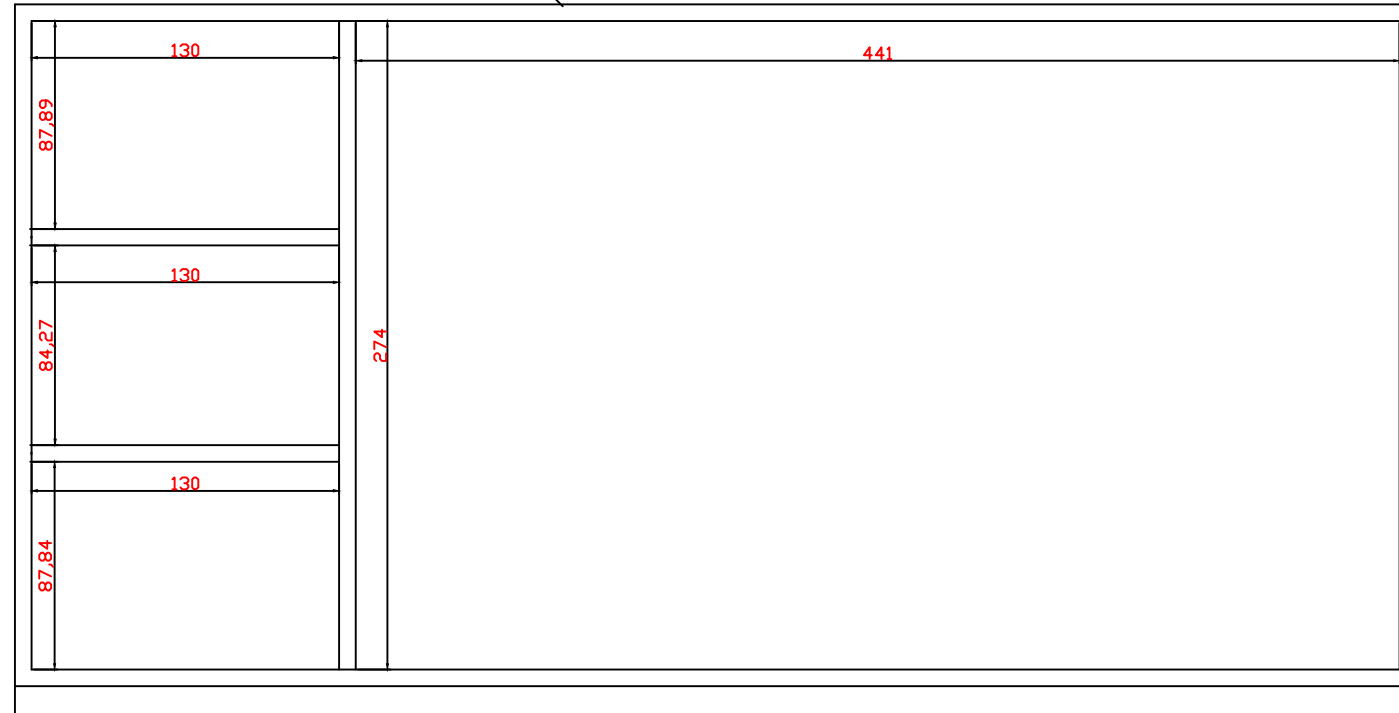


RECEPÇÃO EXECUTIVA

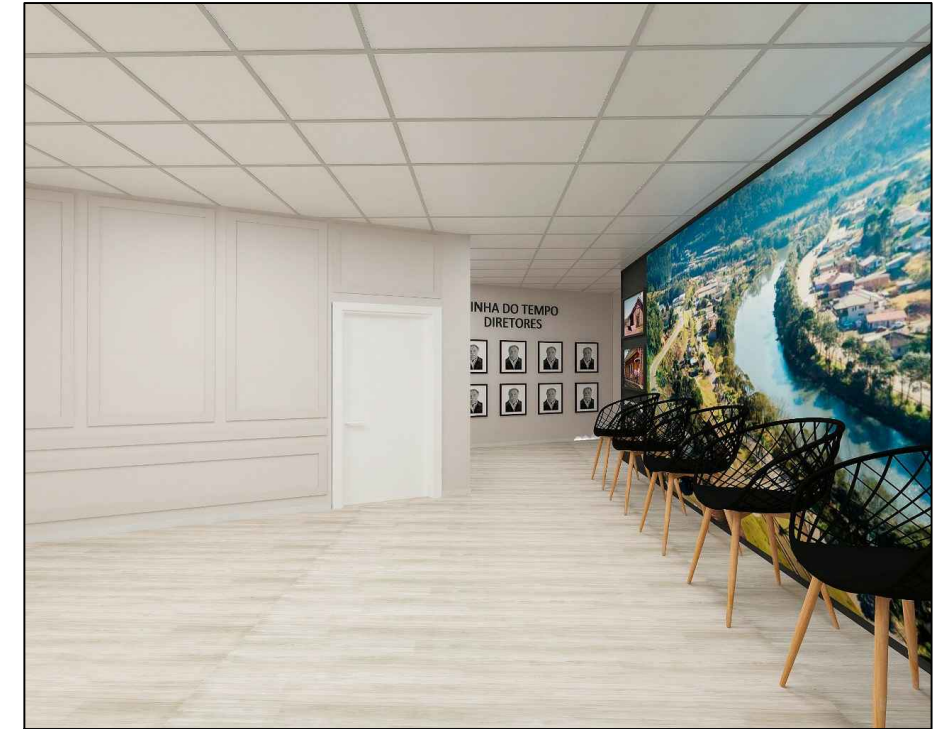

OBS: IMAGENS NO 3D E ESPECIFICADAS NO EDITAL DESCRITIVO

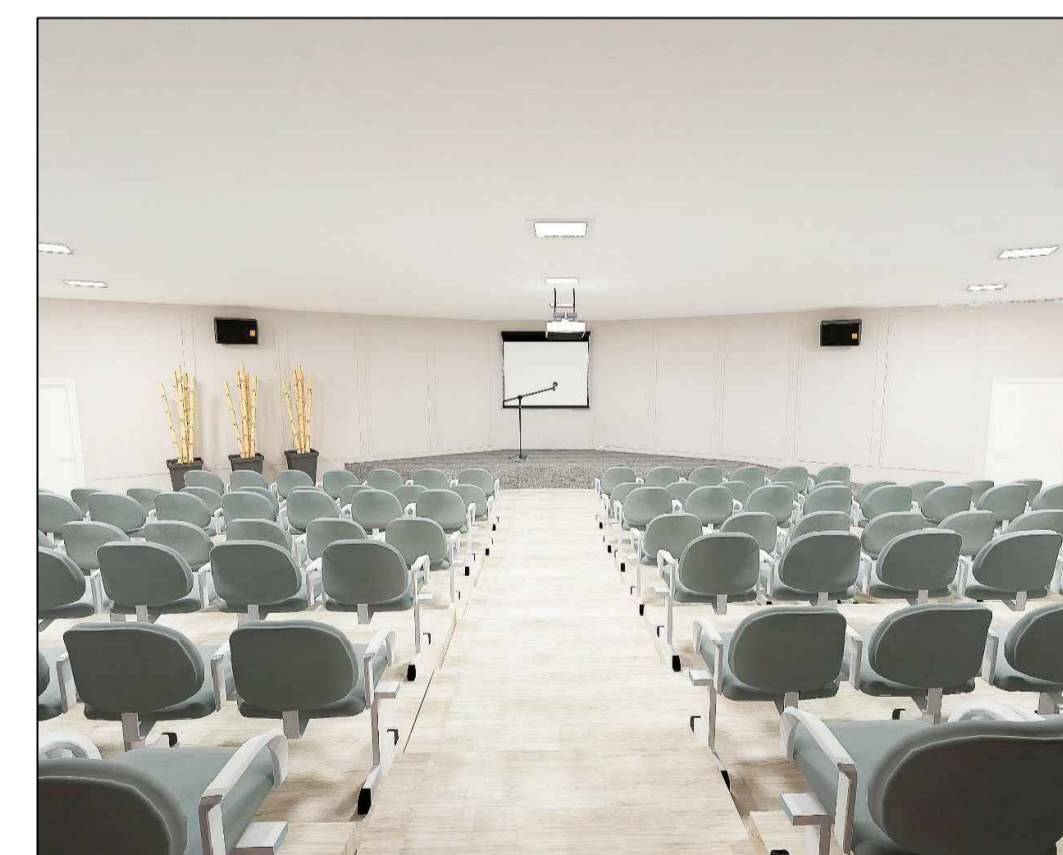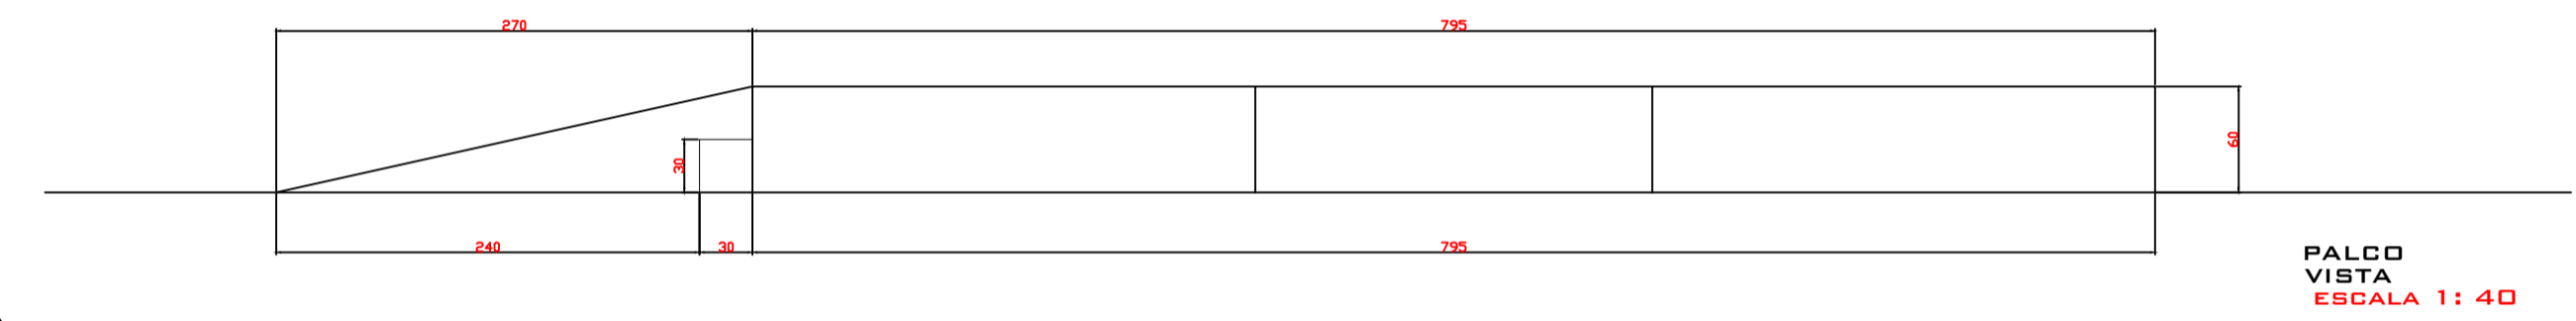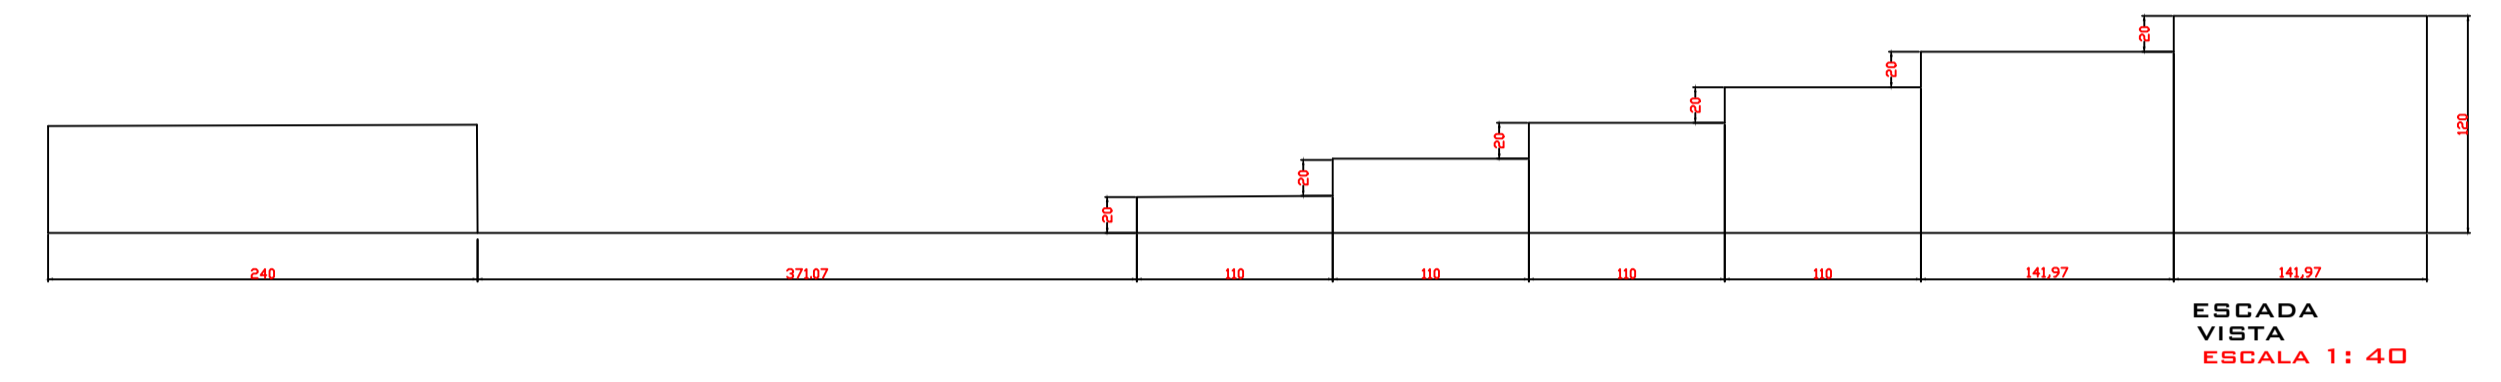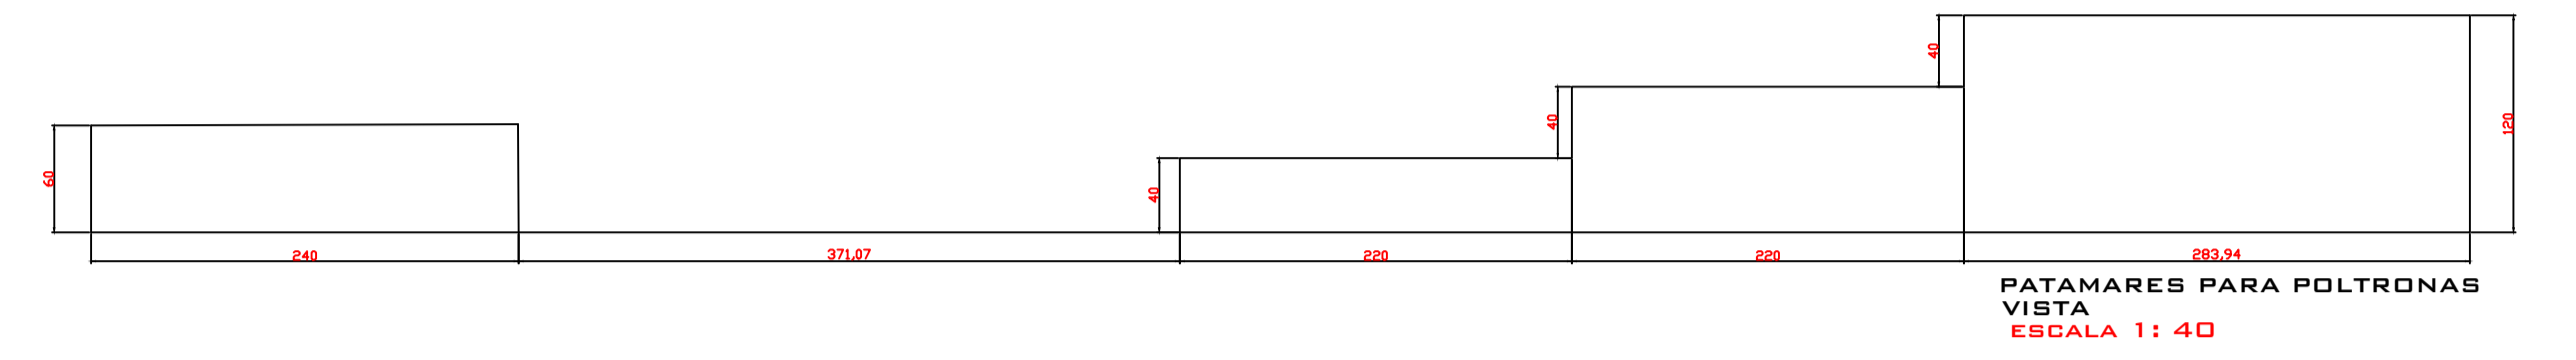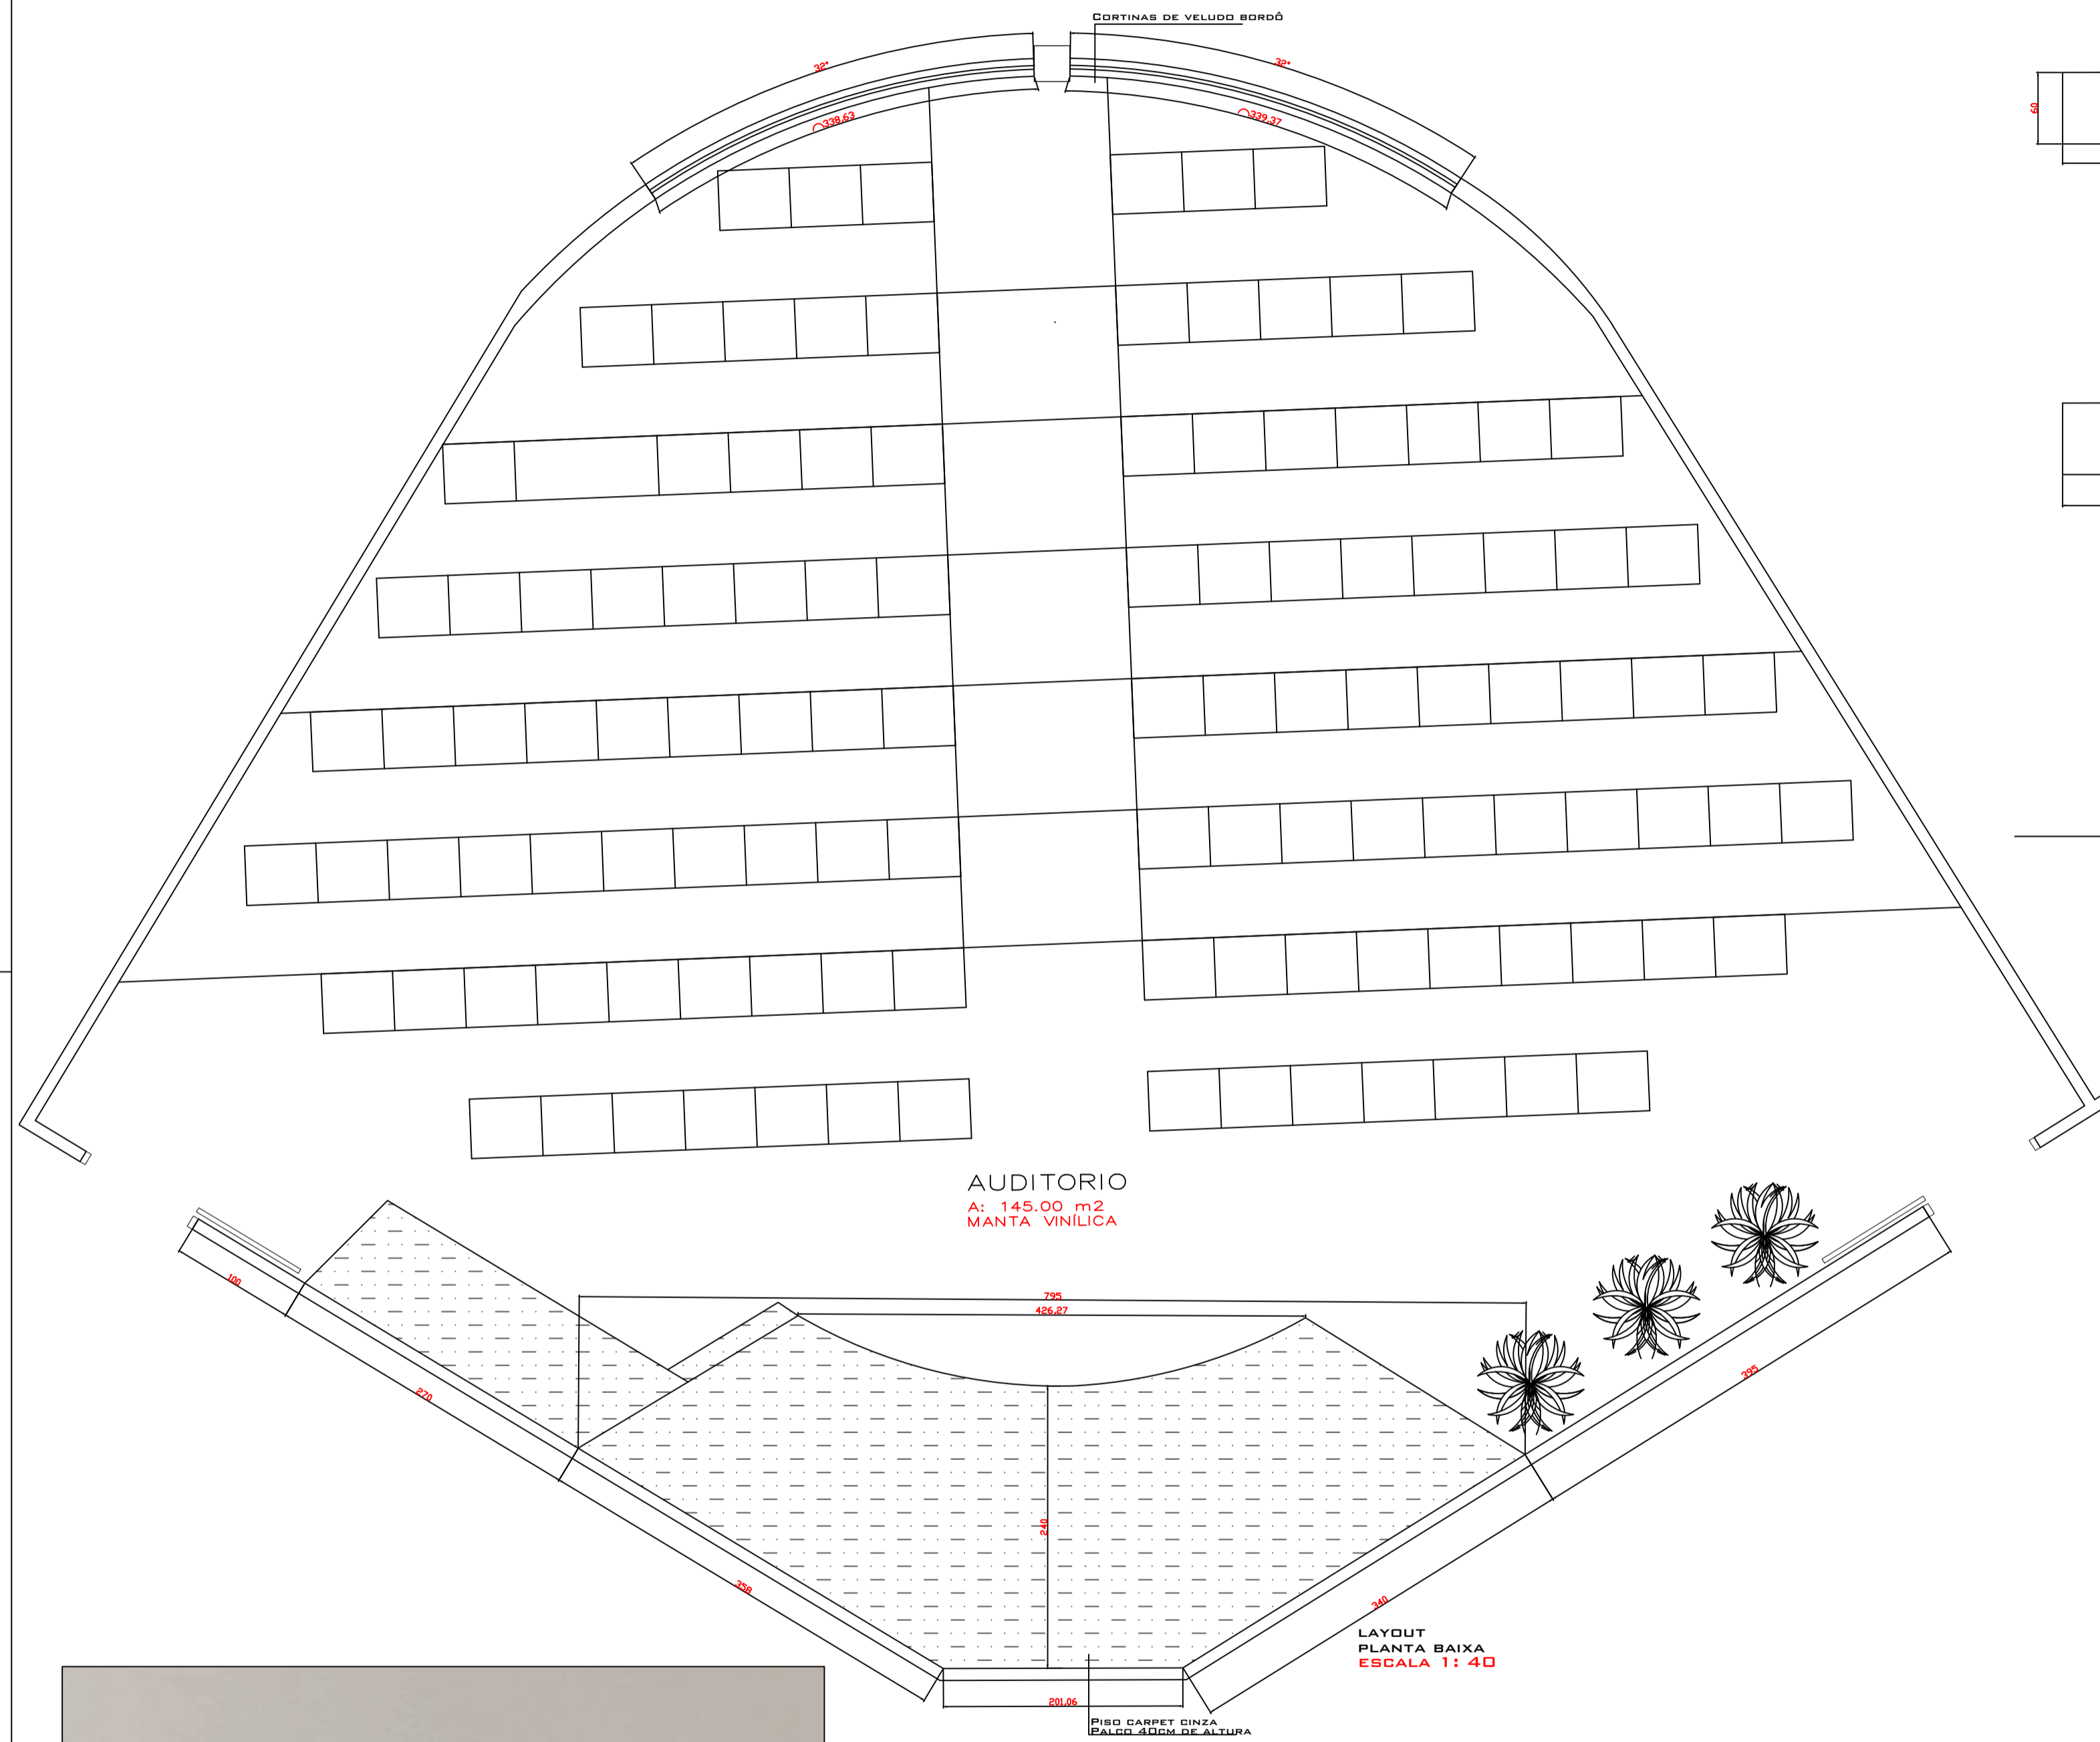

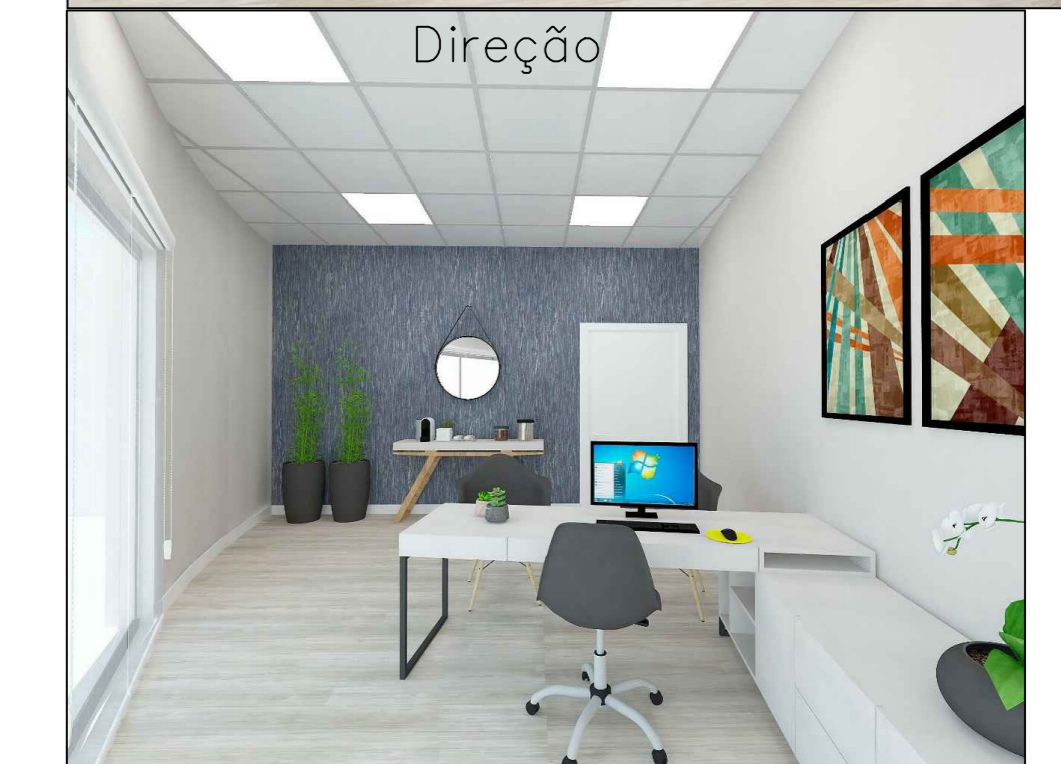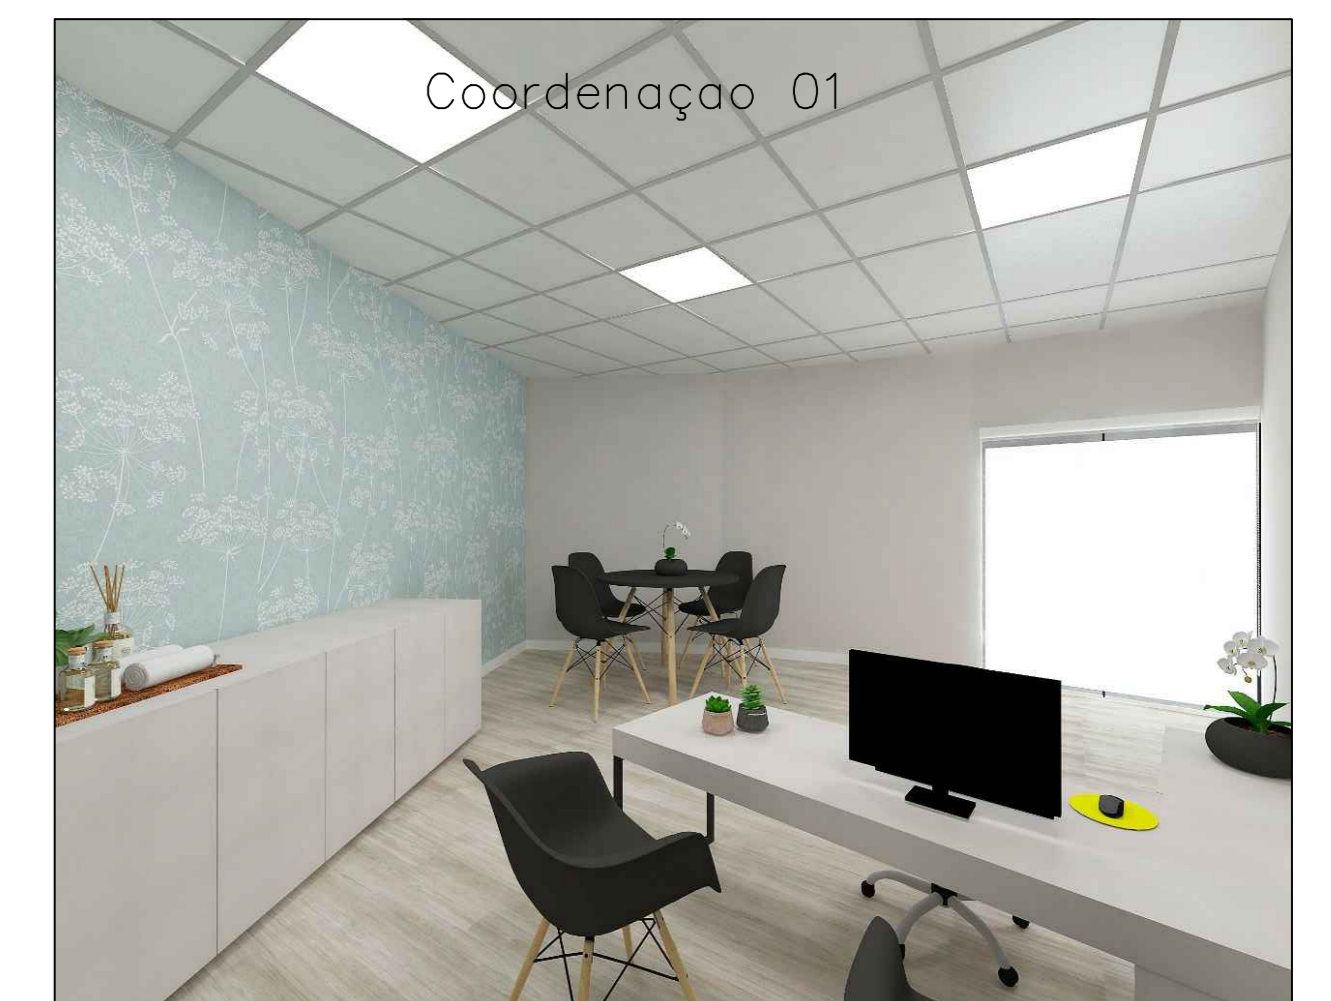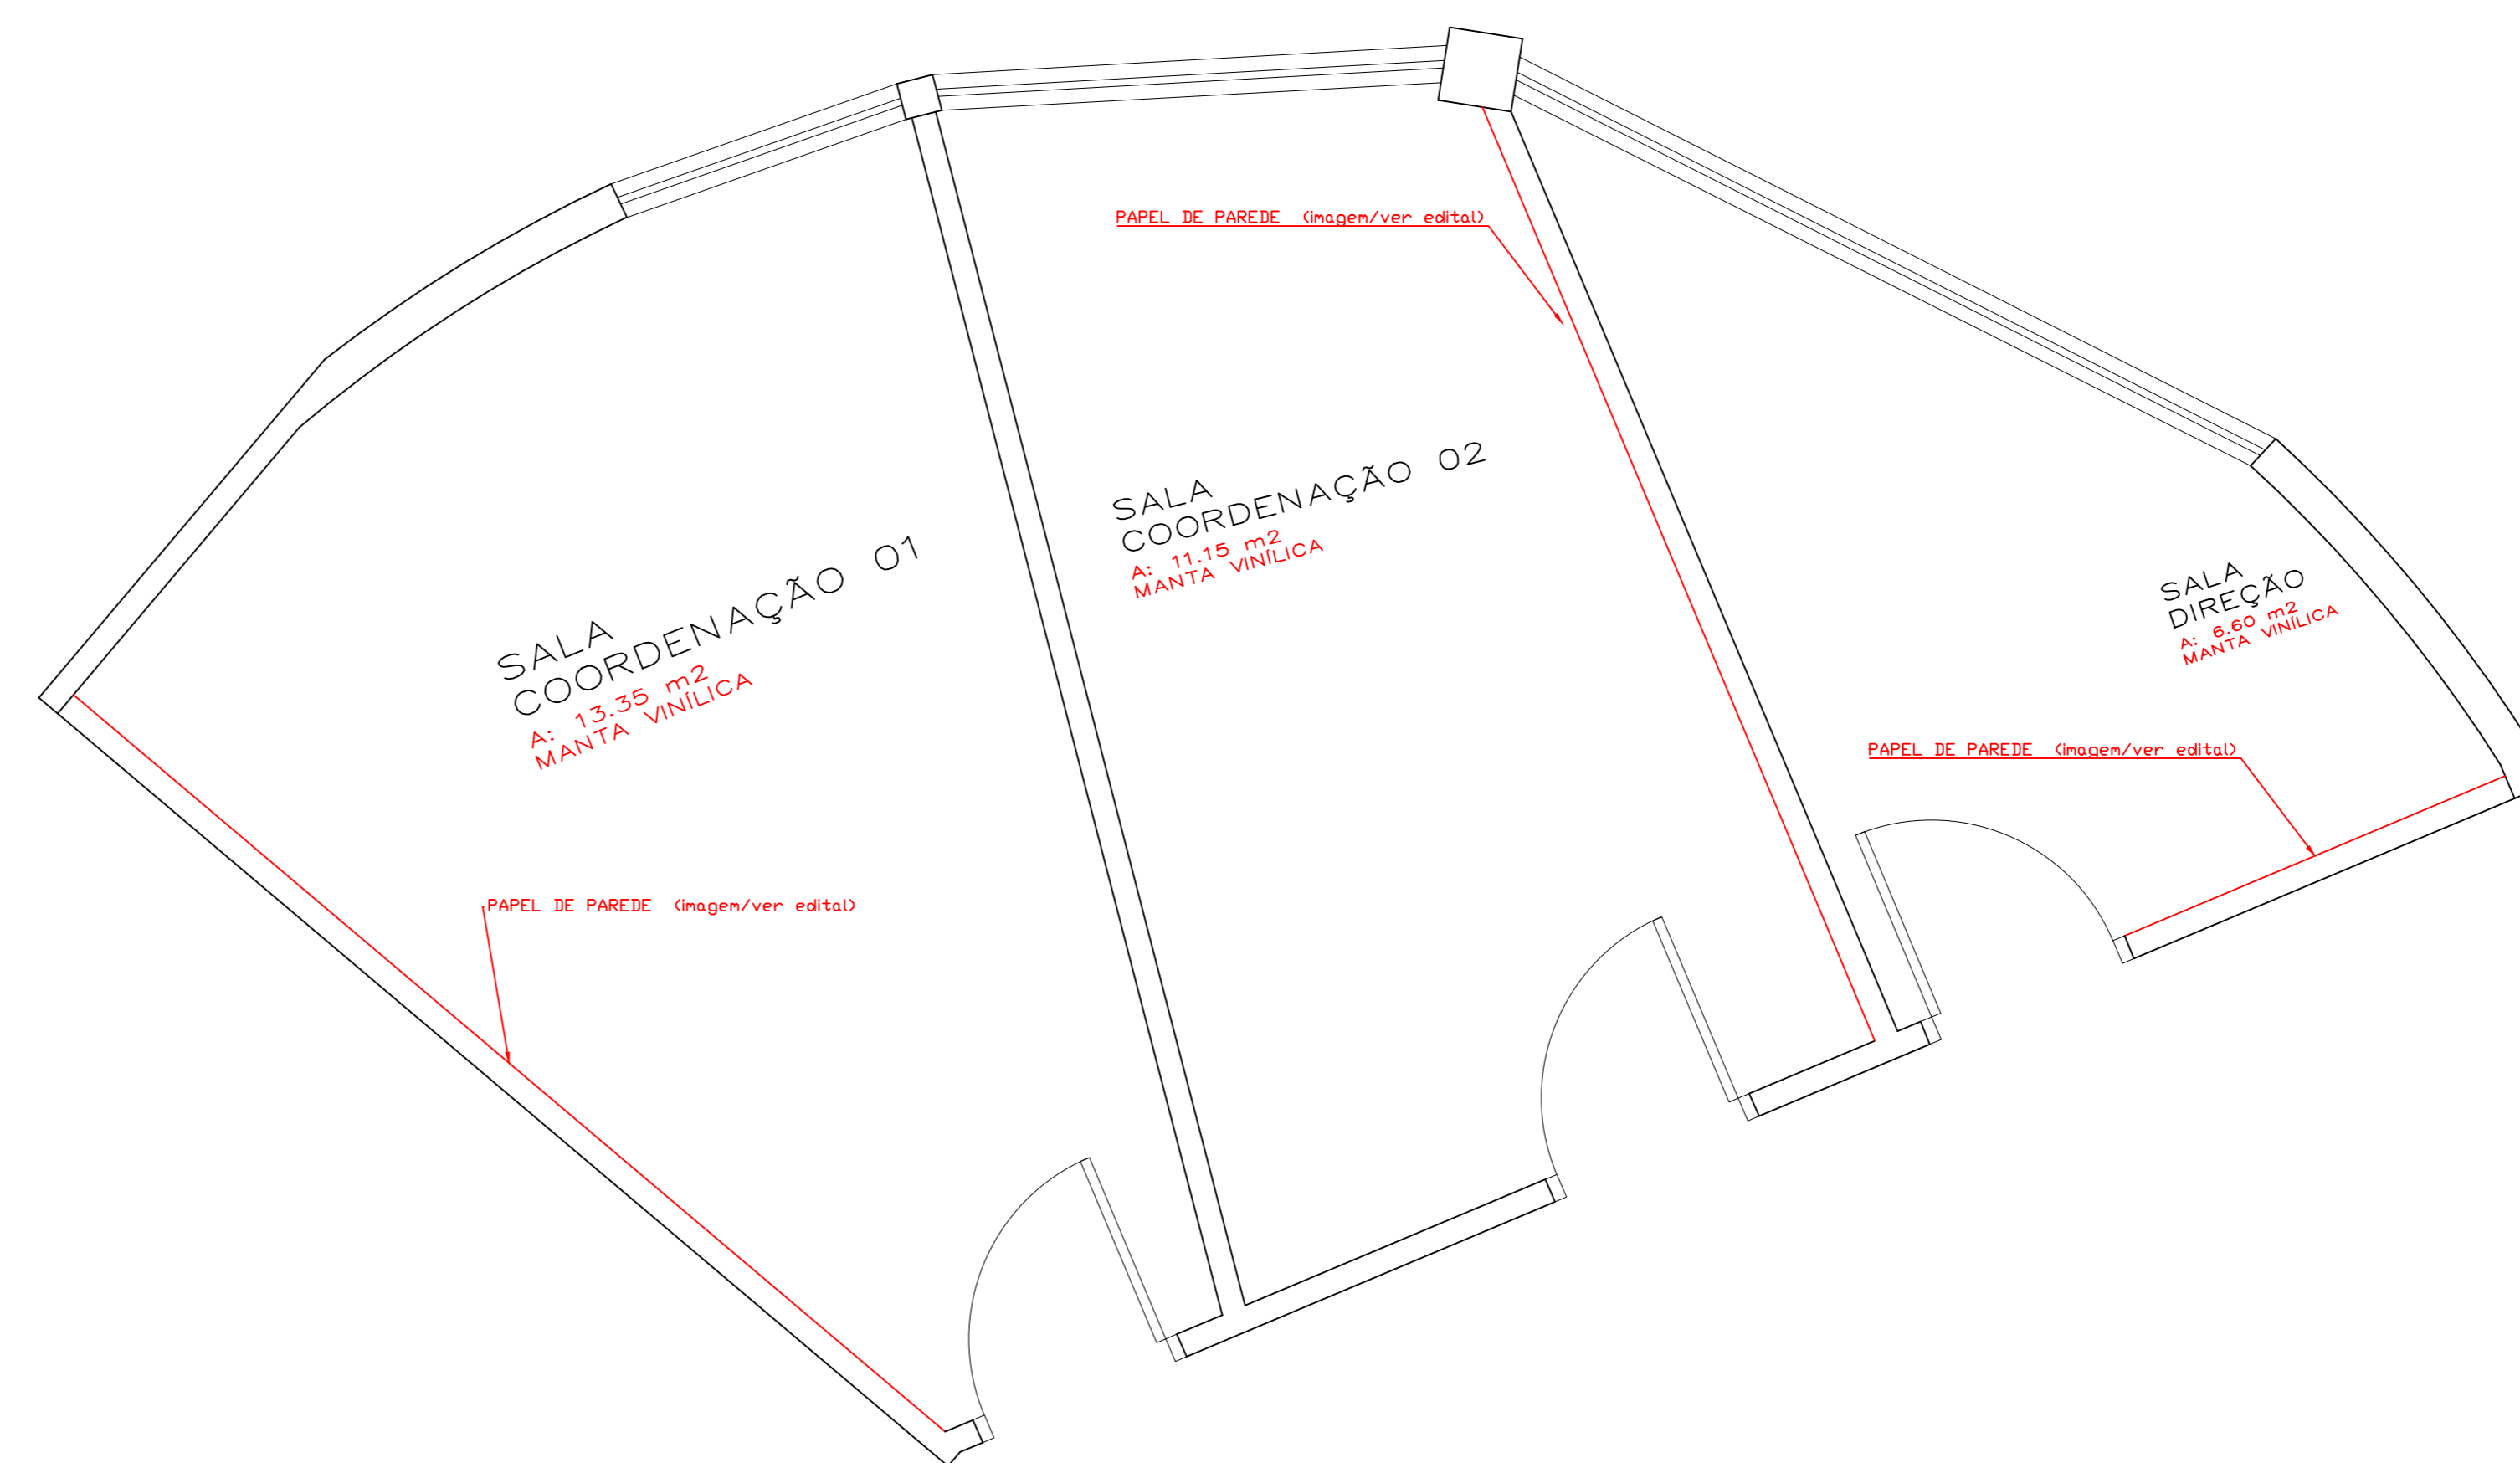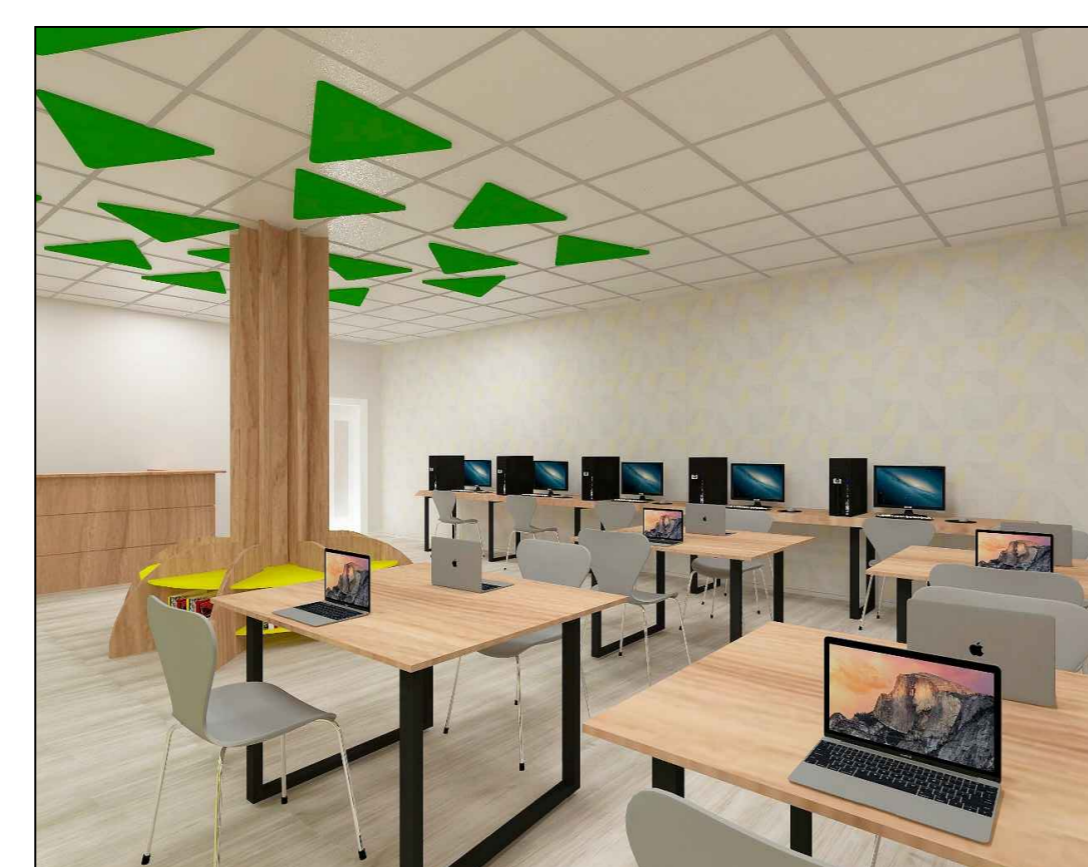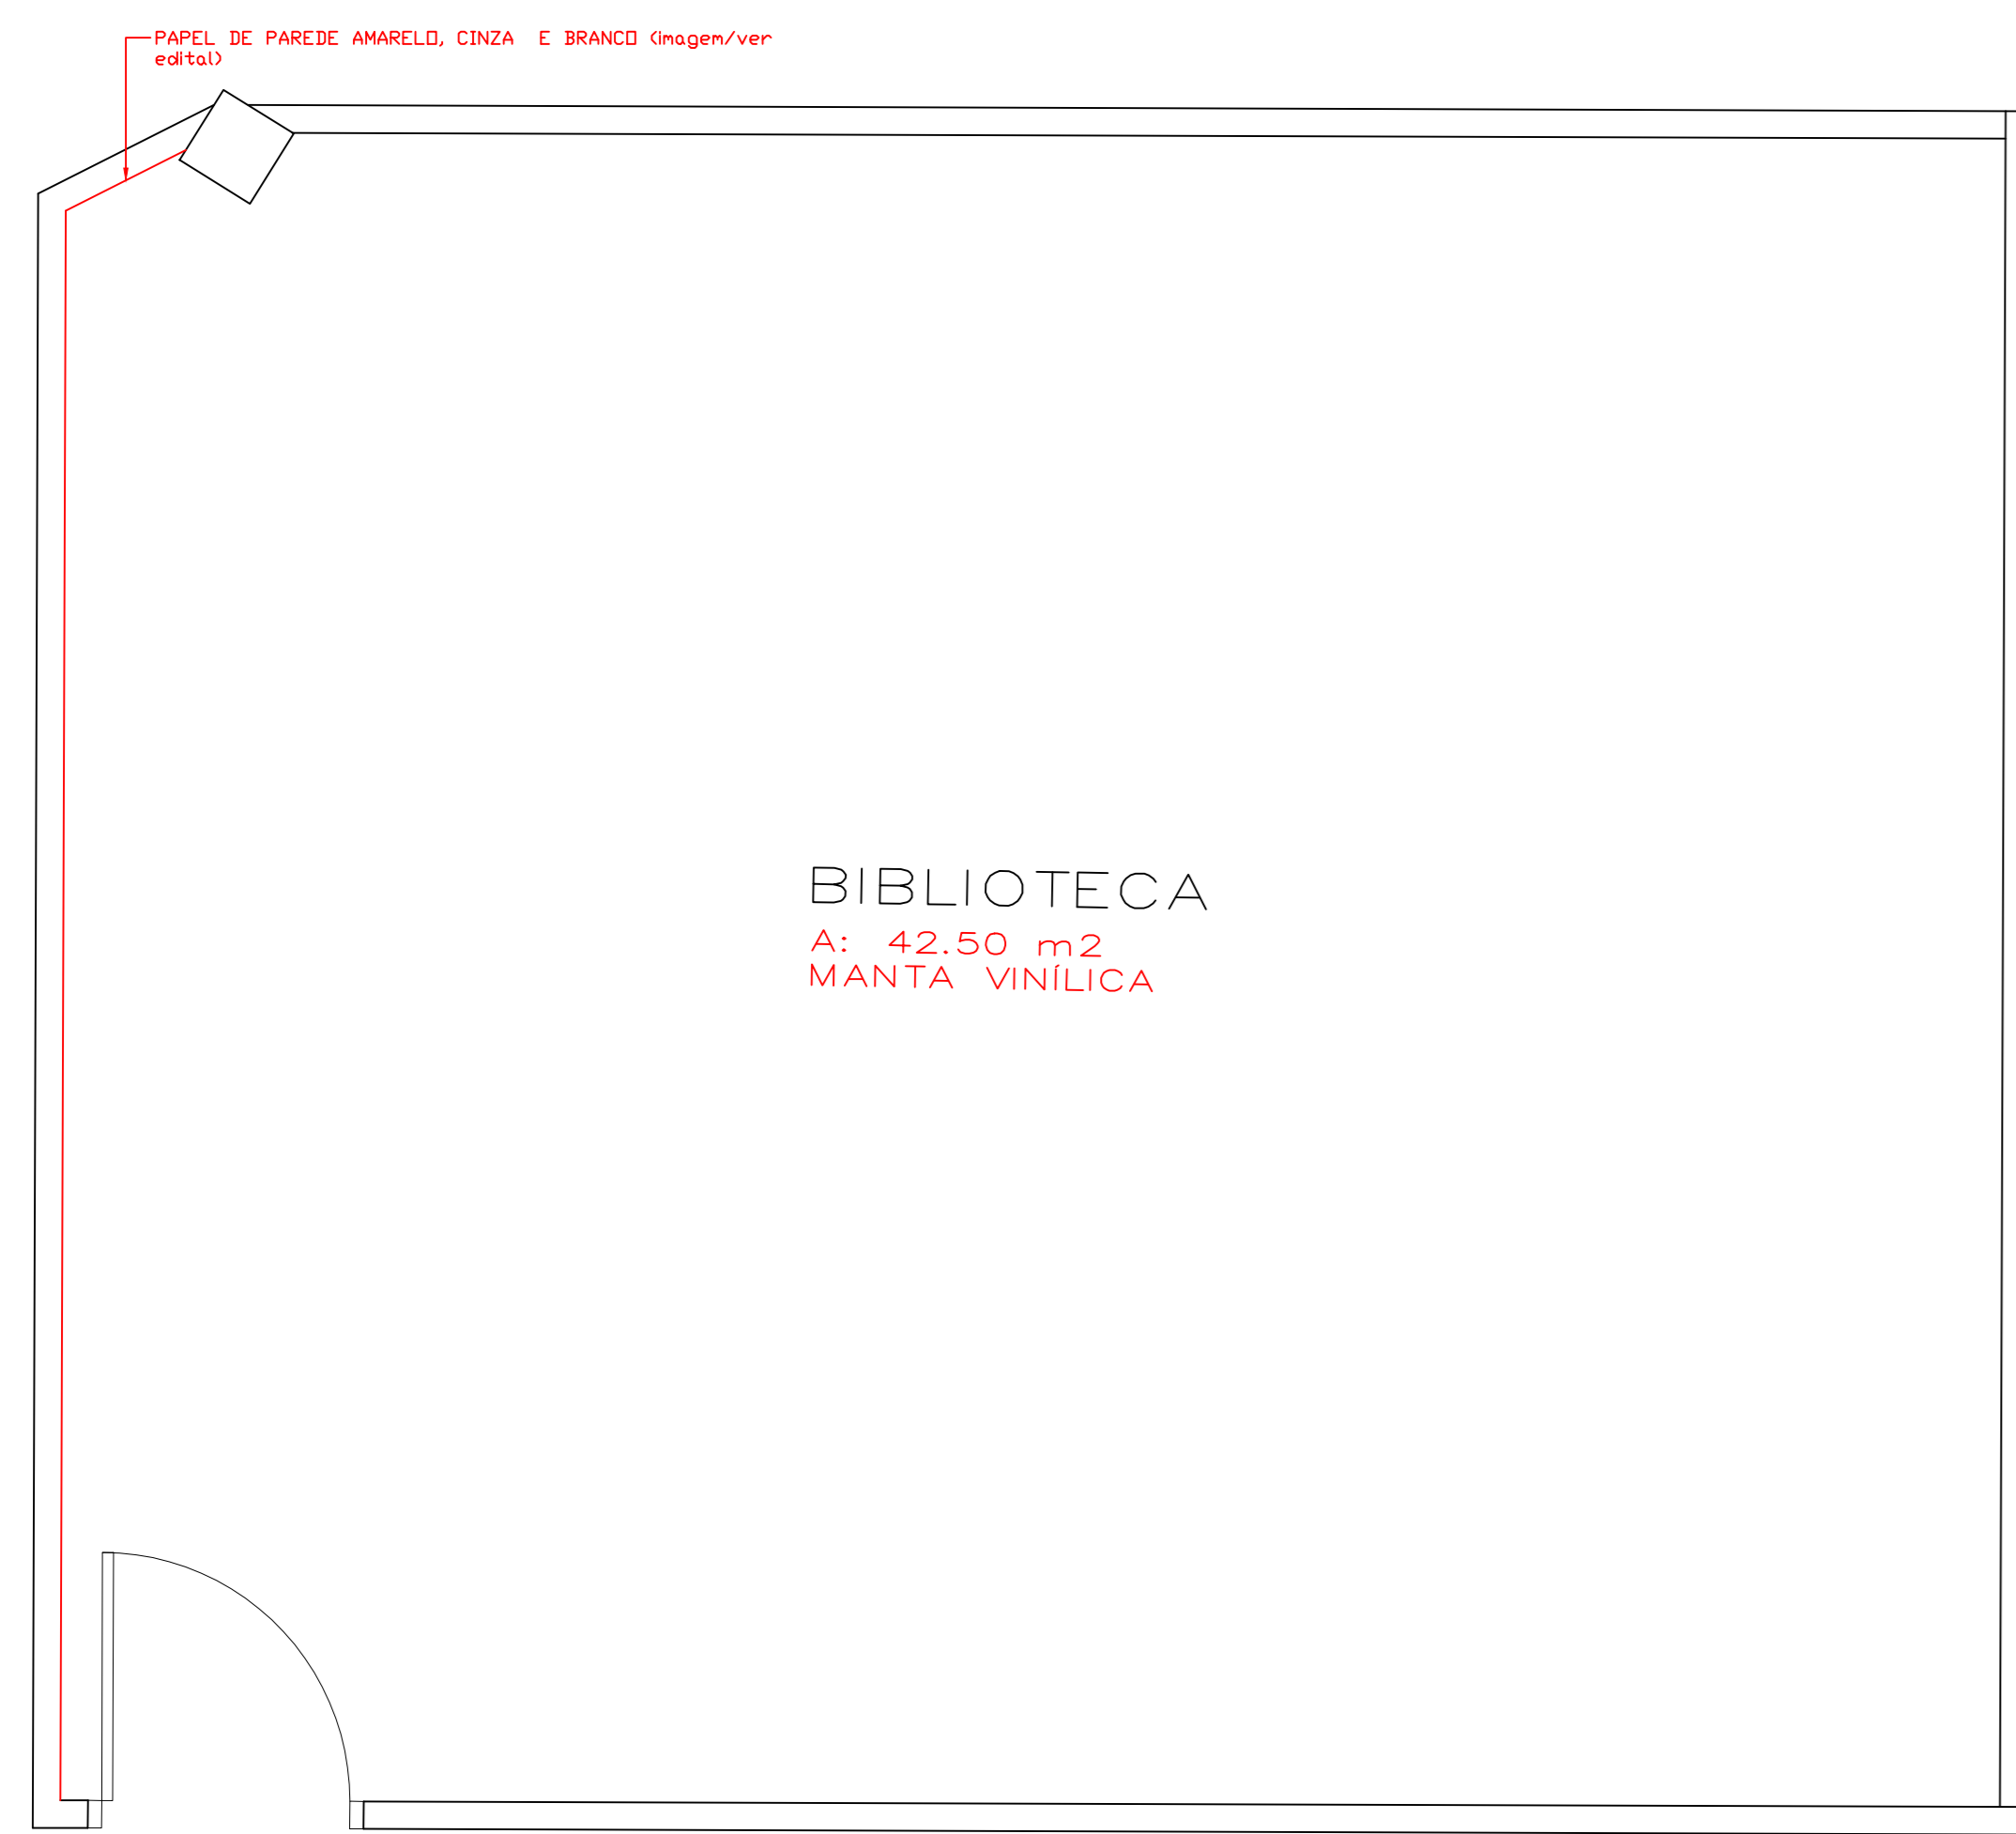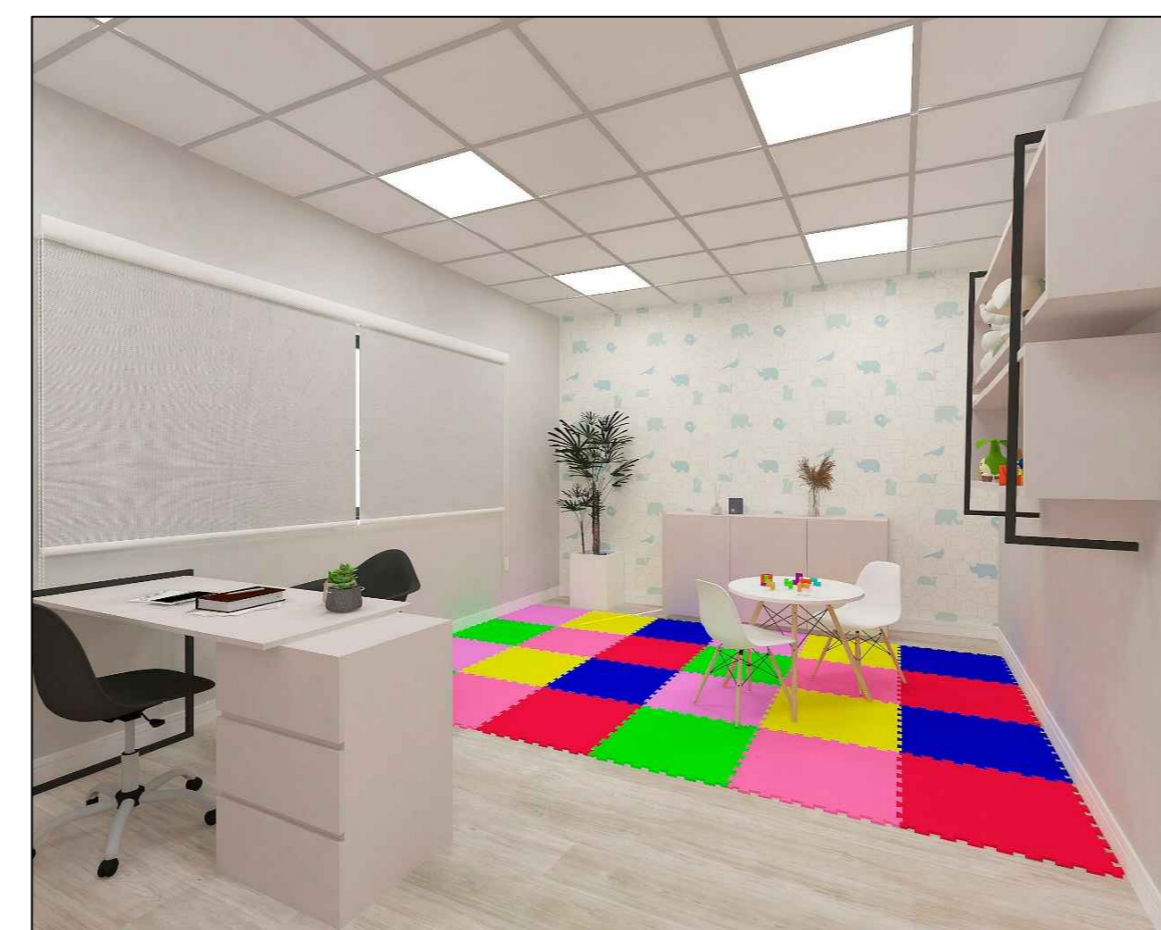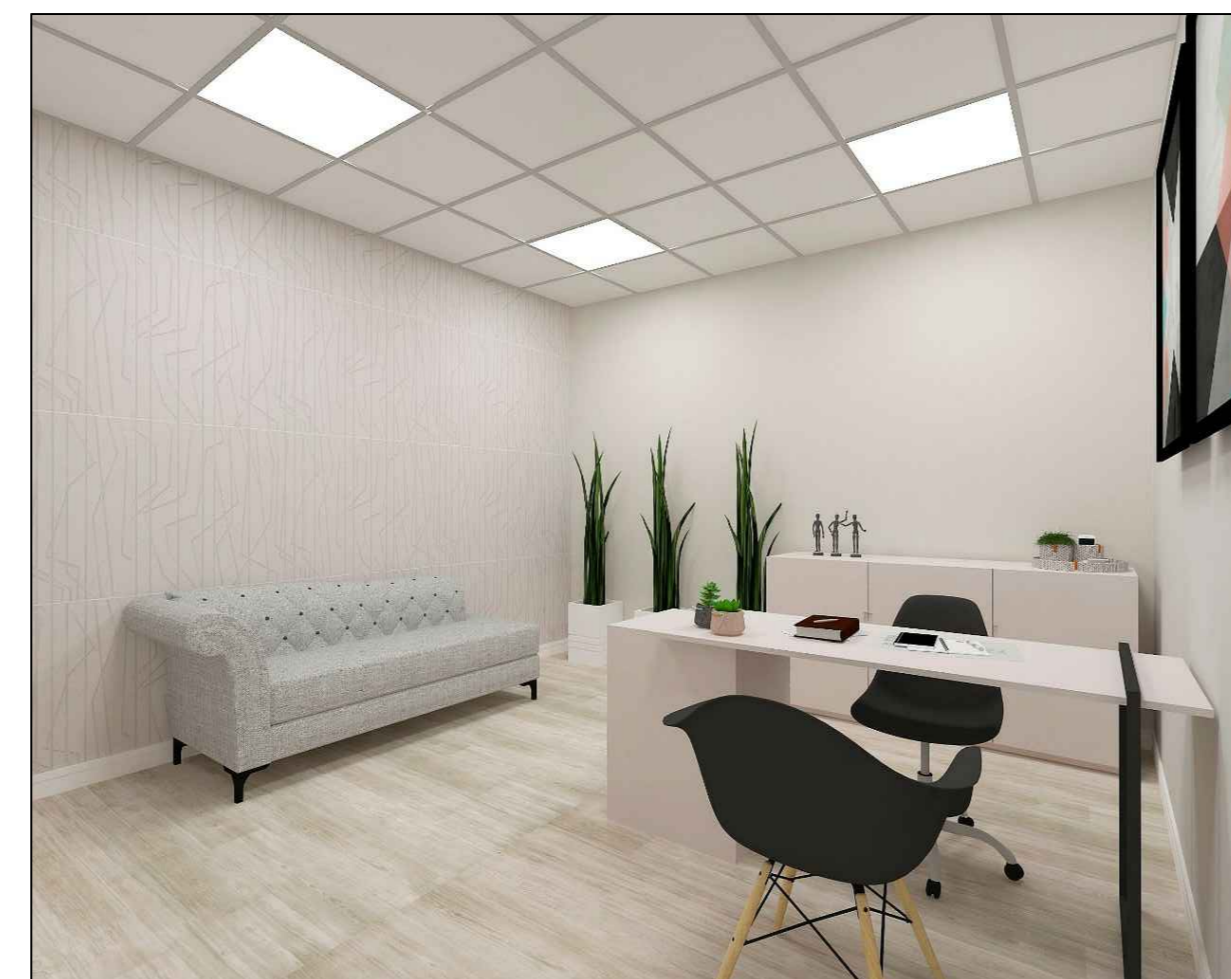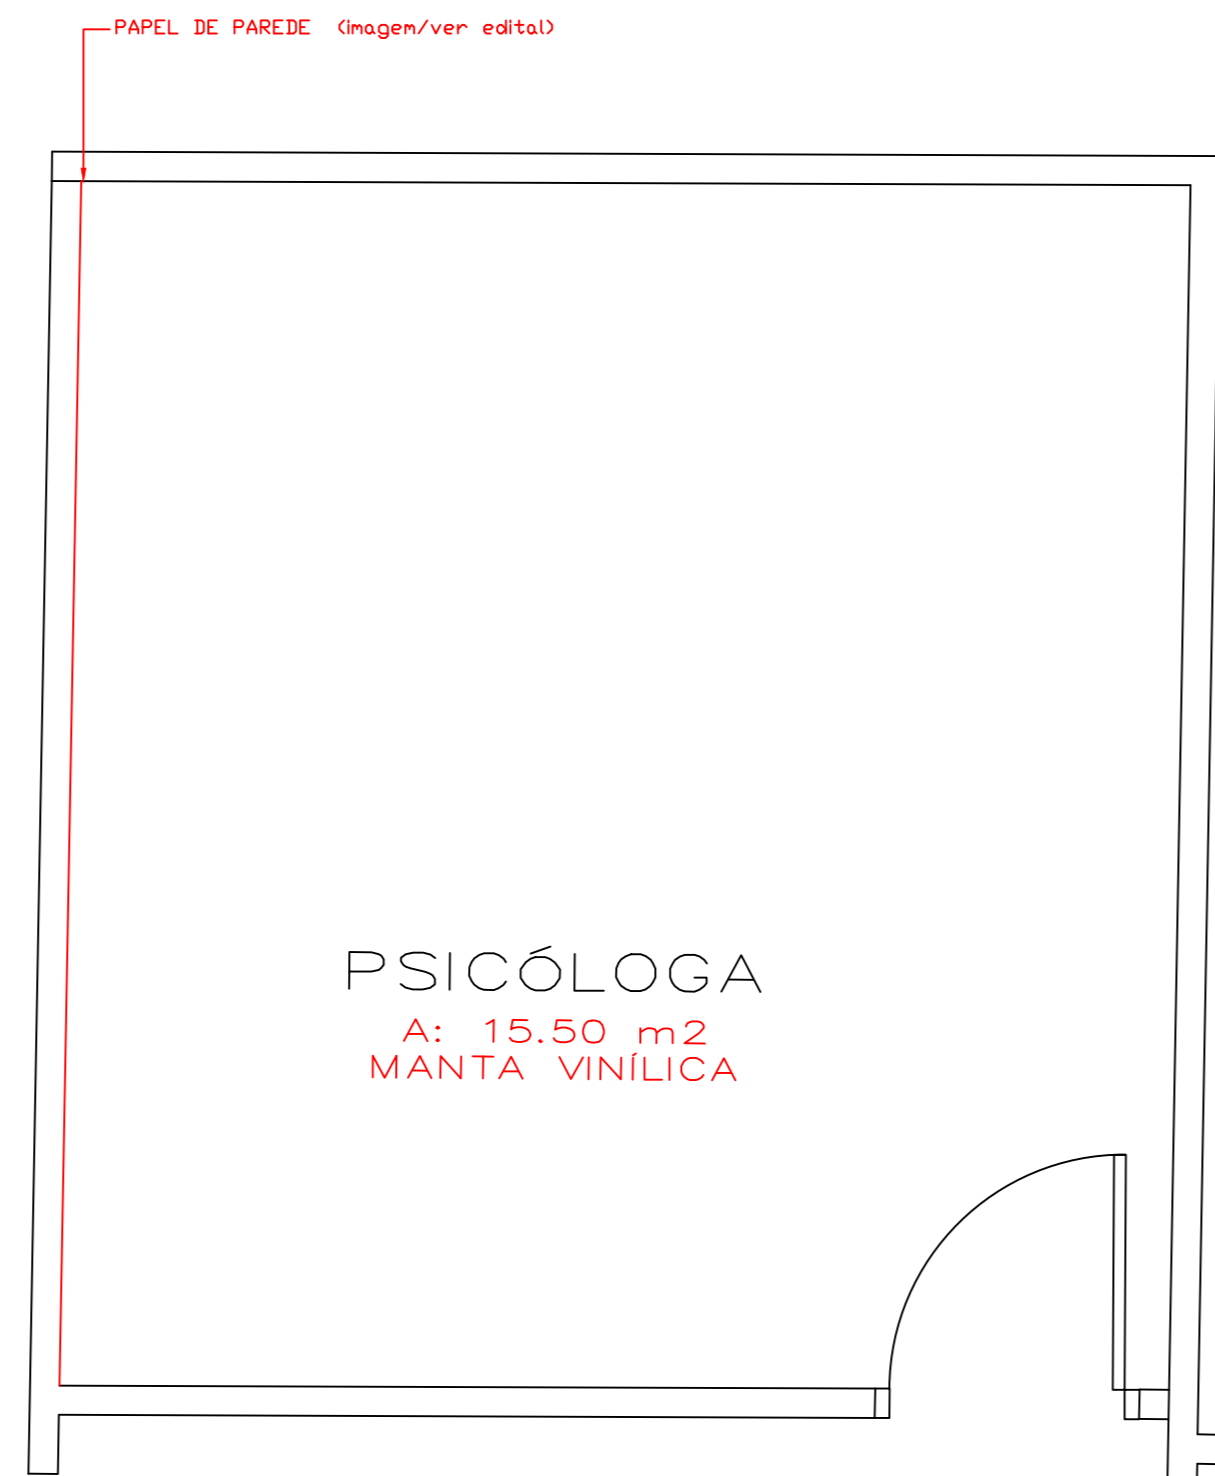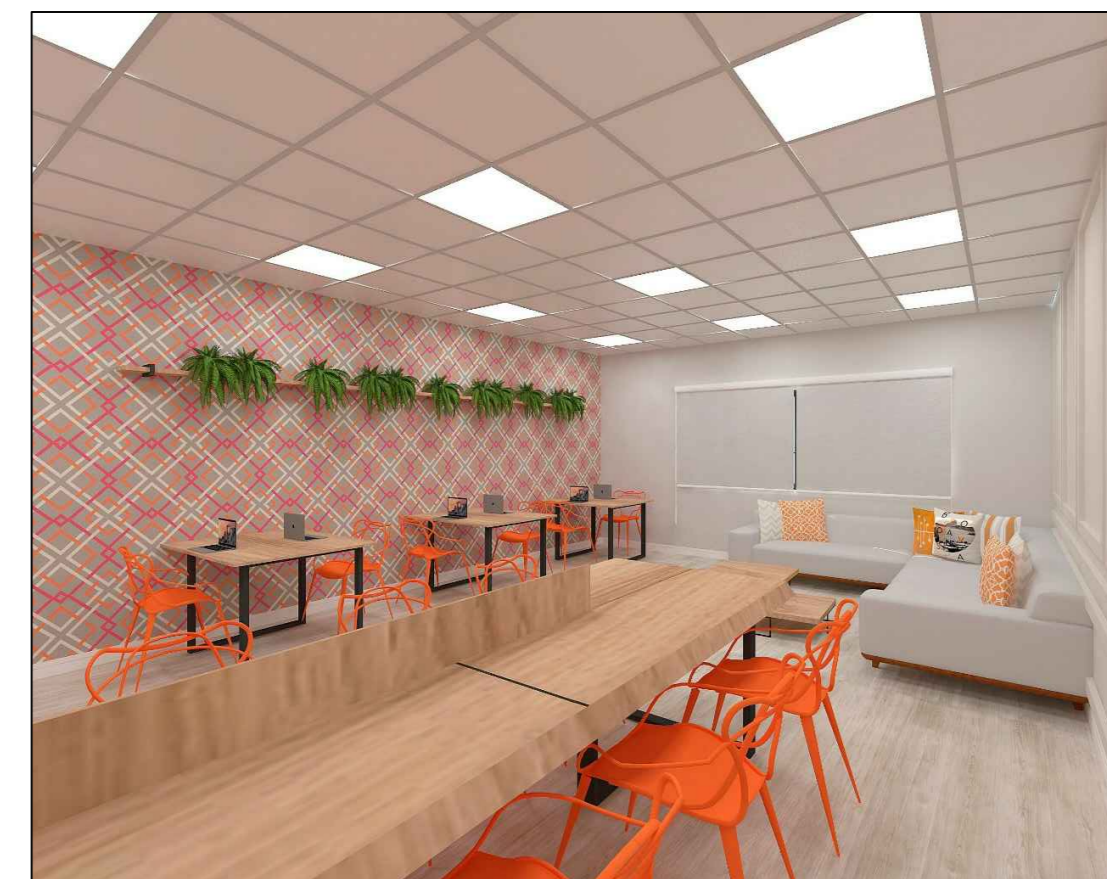




PLANTA TÉRREO
ESCALA: 1:100

LEGENDA

- EXISTENTE
- A DEMOLIR
- A EXECUTAR GESSO VERDE
- A EXECUTAR GESSO ACARTONADO COM ISOLAMENTO ACÚSTICO
- A EXECUTAR PLACA CIMENTÍCIA COM ESTRUTURA METÁLICA
- A EXECUTAR ISOLAMENTO ACÚSTICO

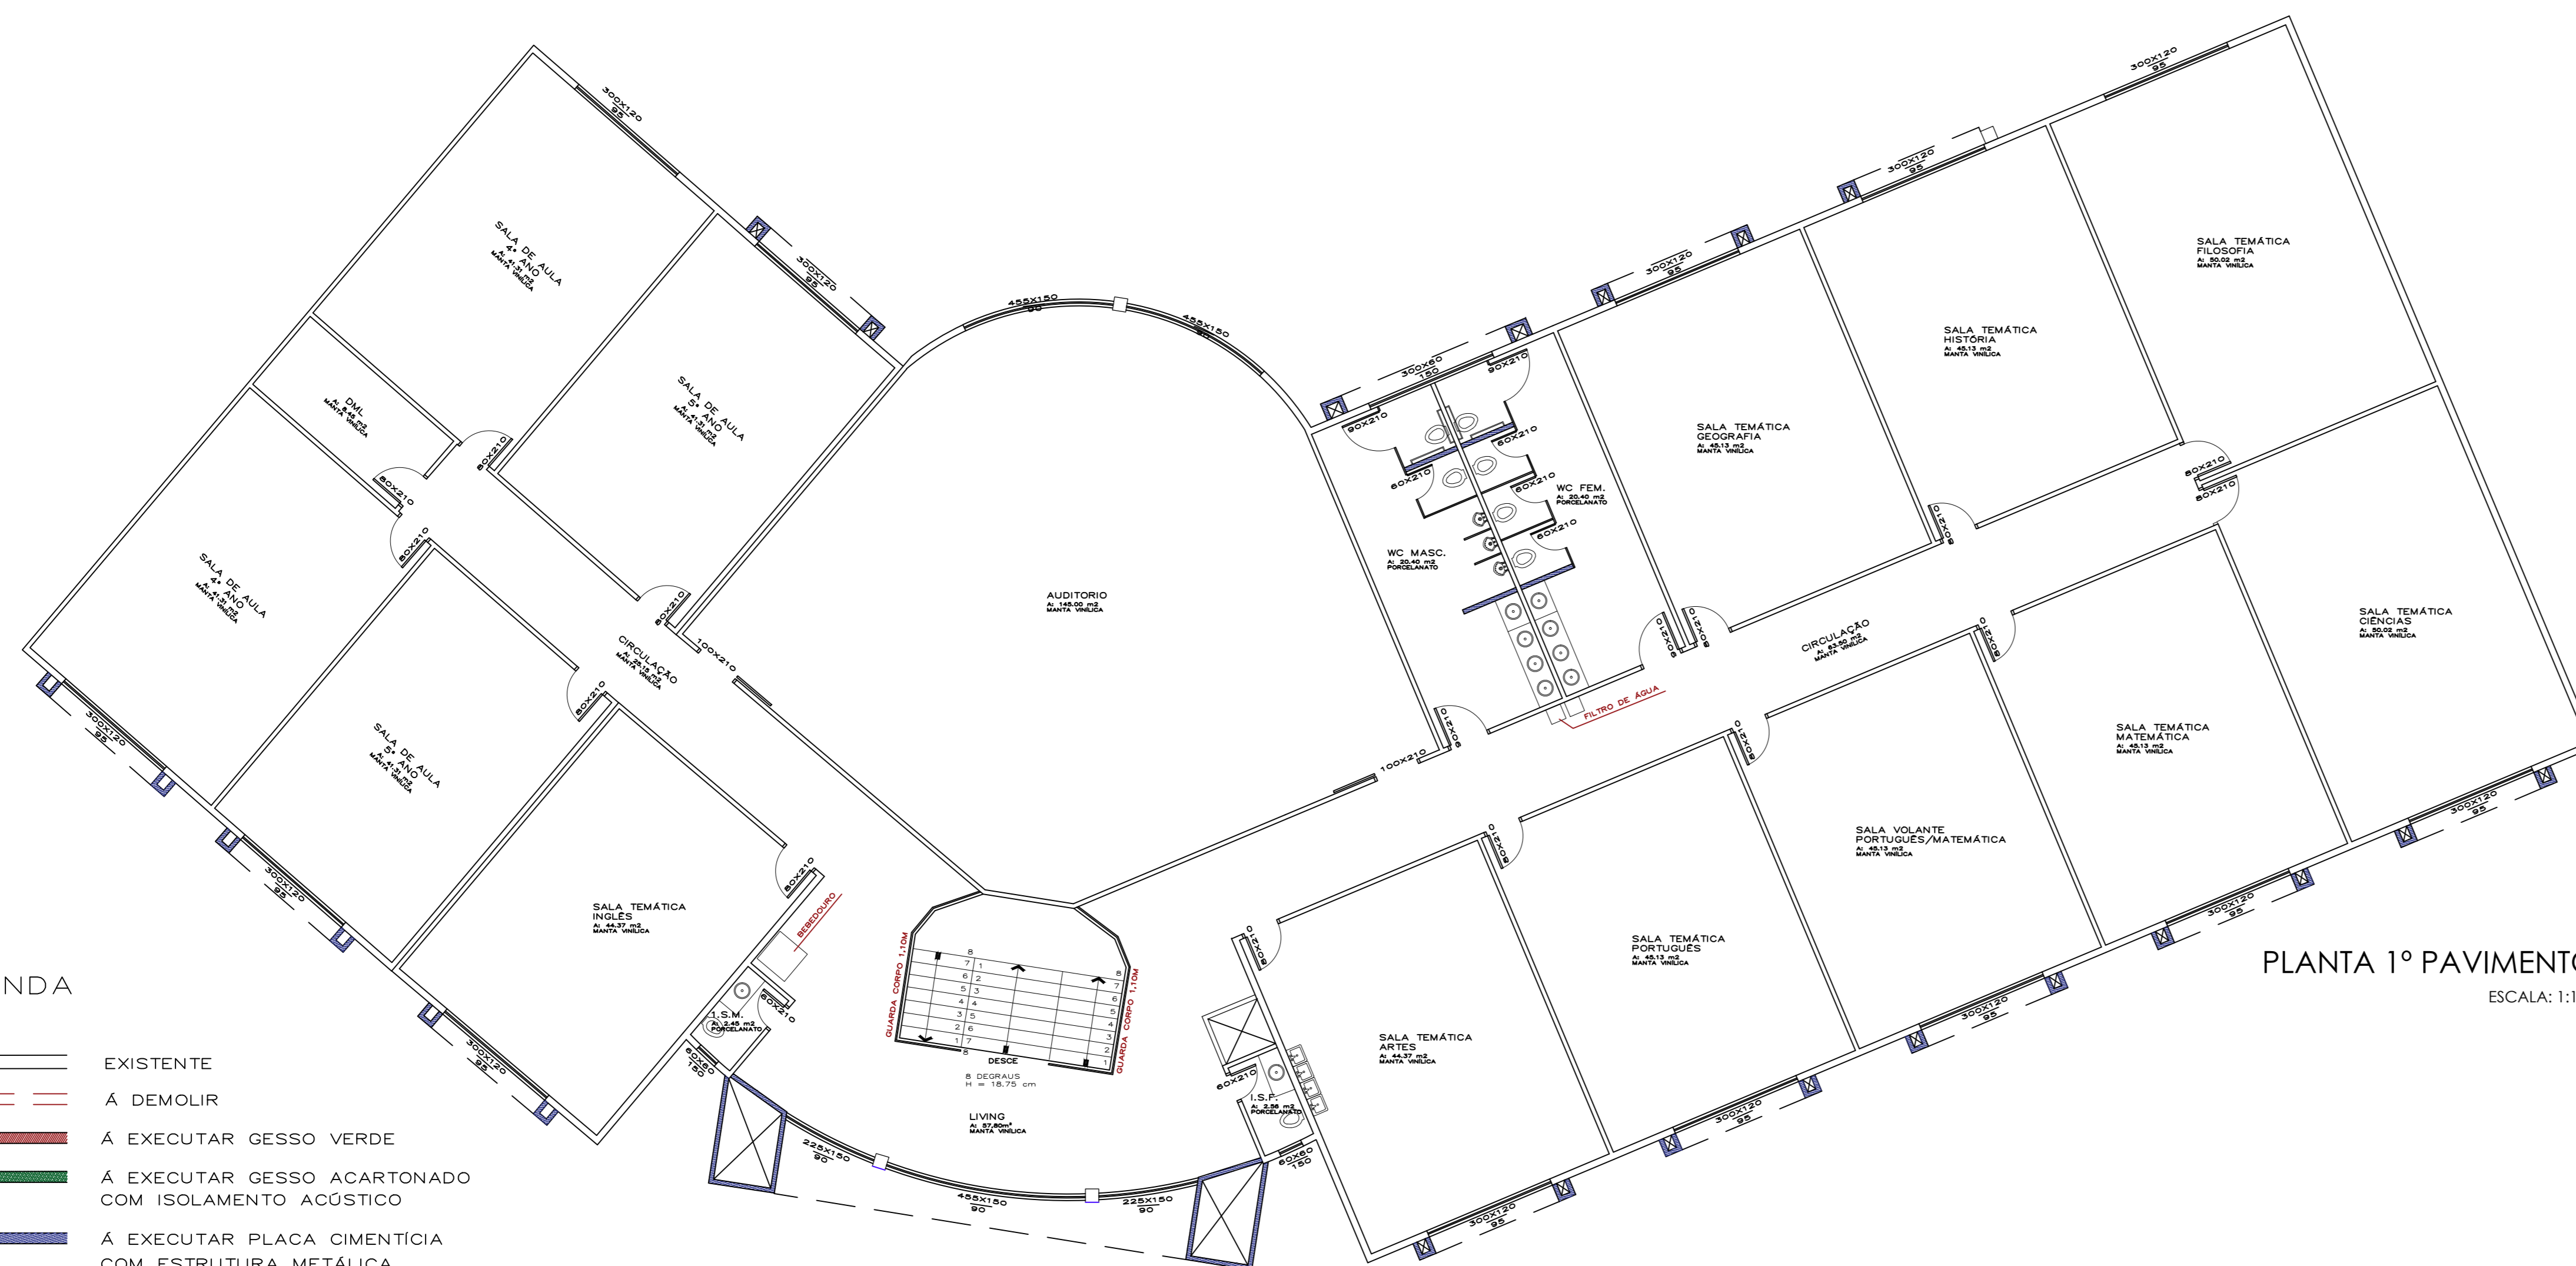

PLANTA 1º PAVIMENTO
ESCALA: 1:100


LEGENDA

- EXISTENTE
- A DEMOLIR
- A EXECUTAR GESSO VERDE
- A EXECUTAR GESSO ACARTONADO COM ISOLAMENTO ACÚSTICO
- A EXECUTAR PLACA CIMENTÍCIA COM ESTRUTURA METÁLICA
- A EXECUTAR ISOLAMENTO ACÚSTICO





IMPLANTAÇÃO
ESCALA: 1:200


TRACOS ARQUITETURA + DESIGN DE INTERIORES EMAIL: arquitetura.tracos@gmail.com Whatsapp: 49 99945-2864			
OBRA: EDIFÍCIO PÚBLICO EM ALVENARIA			
PROPRIETÁRIO: PREFEITURA MUNICIPAL RIO DAS ANTAS/SC		ASSINATURA: _____	
ARQUITETA: RAYANA DAL VESCO CAU A151939-5		ASSINATURA: _____	
REFERÊNCIA: PROJETO DE REFORMA / ESCOLA JACINTA NUNES			
ENDEREÇO DA OBRA: RUA JACOBE W. HARTMAN, 600 - RIO DAS ANTAS/SC			
DATA: OUT/2021	ÁREA: 135,60m²	ESCALA: INDICADA	DESENHO: RAYANA
			01

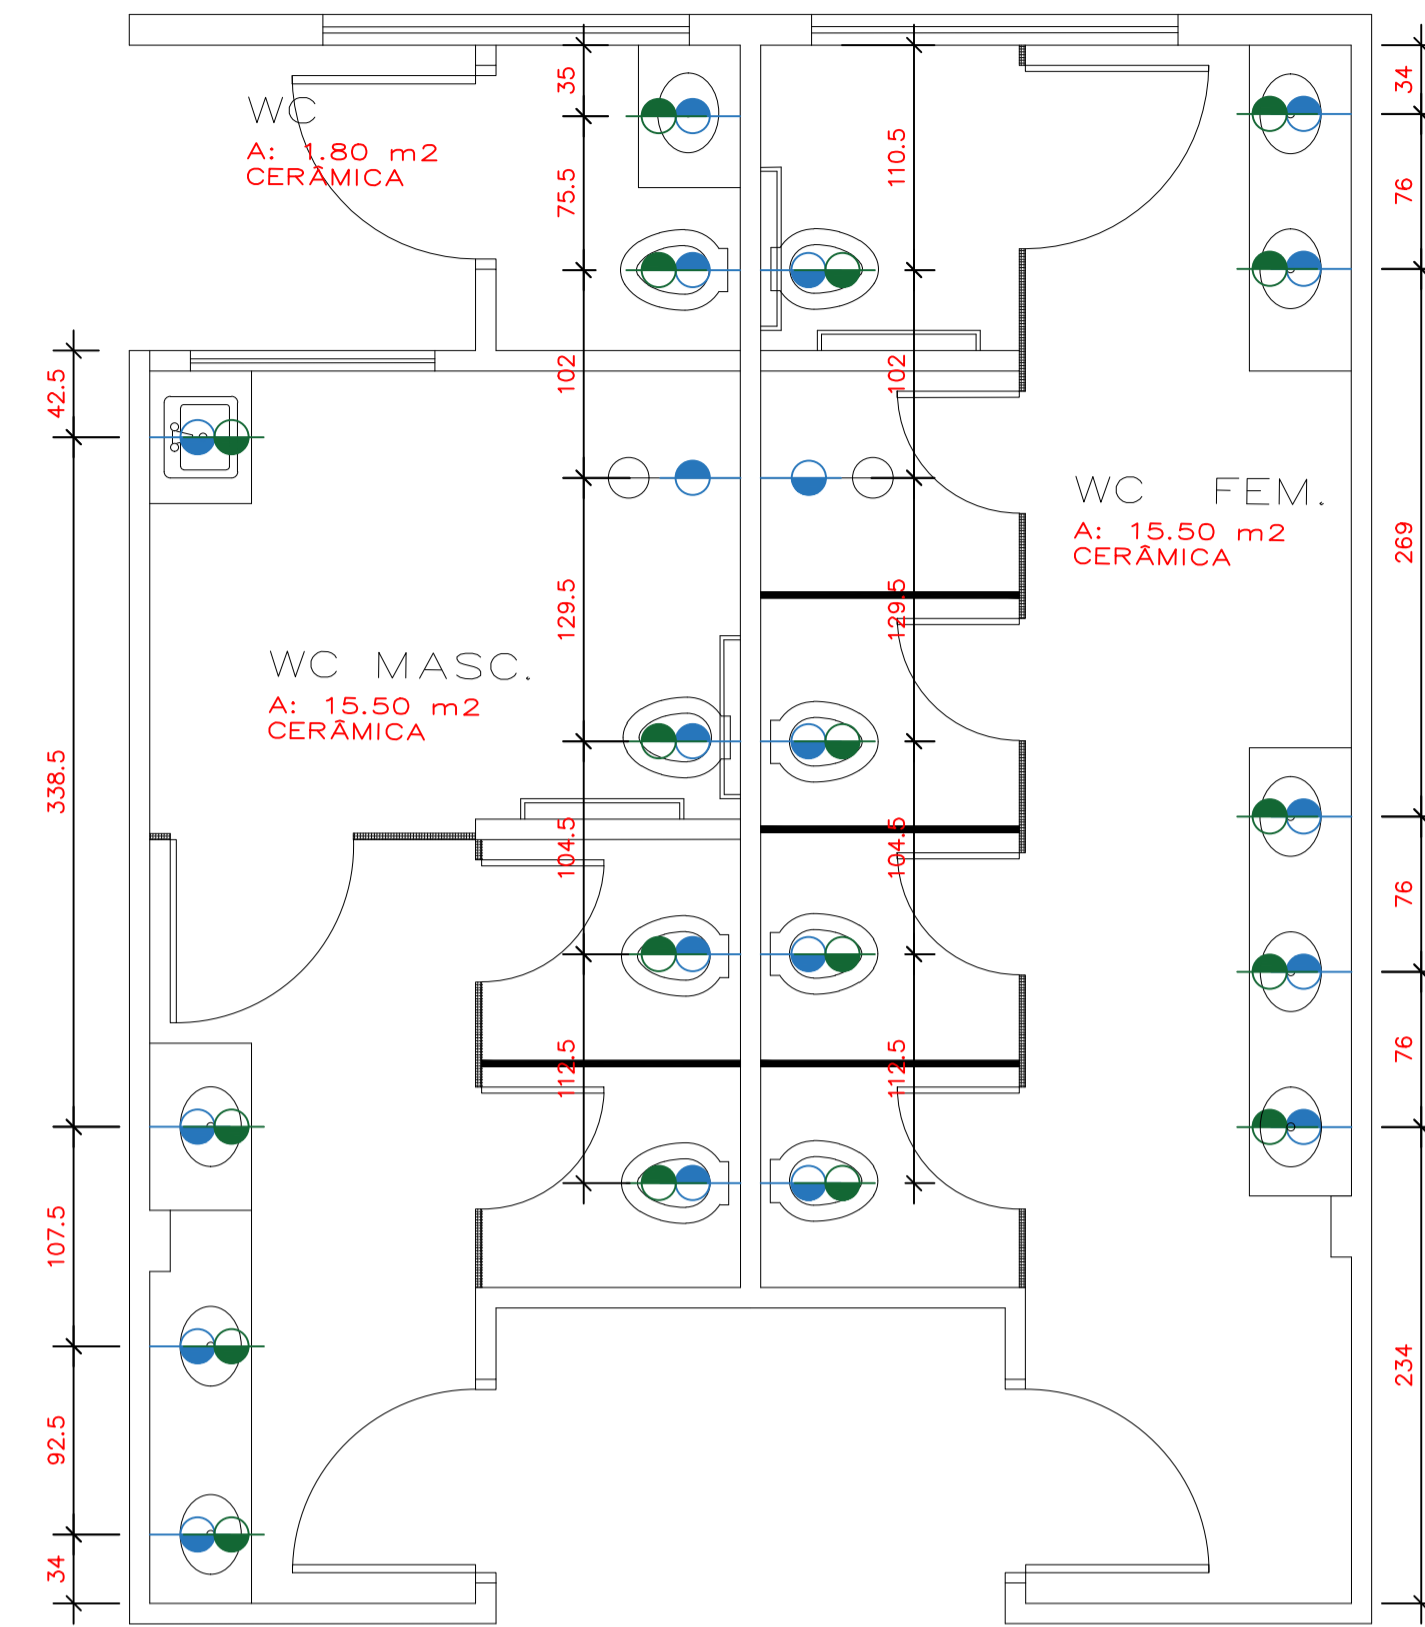


PLANTA PONTOS DE ÁGUA E ESGOTO
ESCALA:1:35

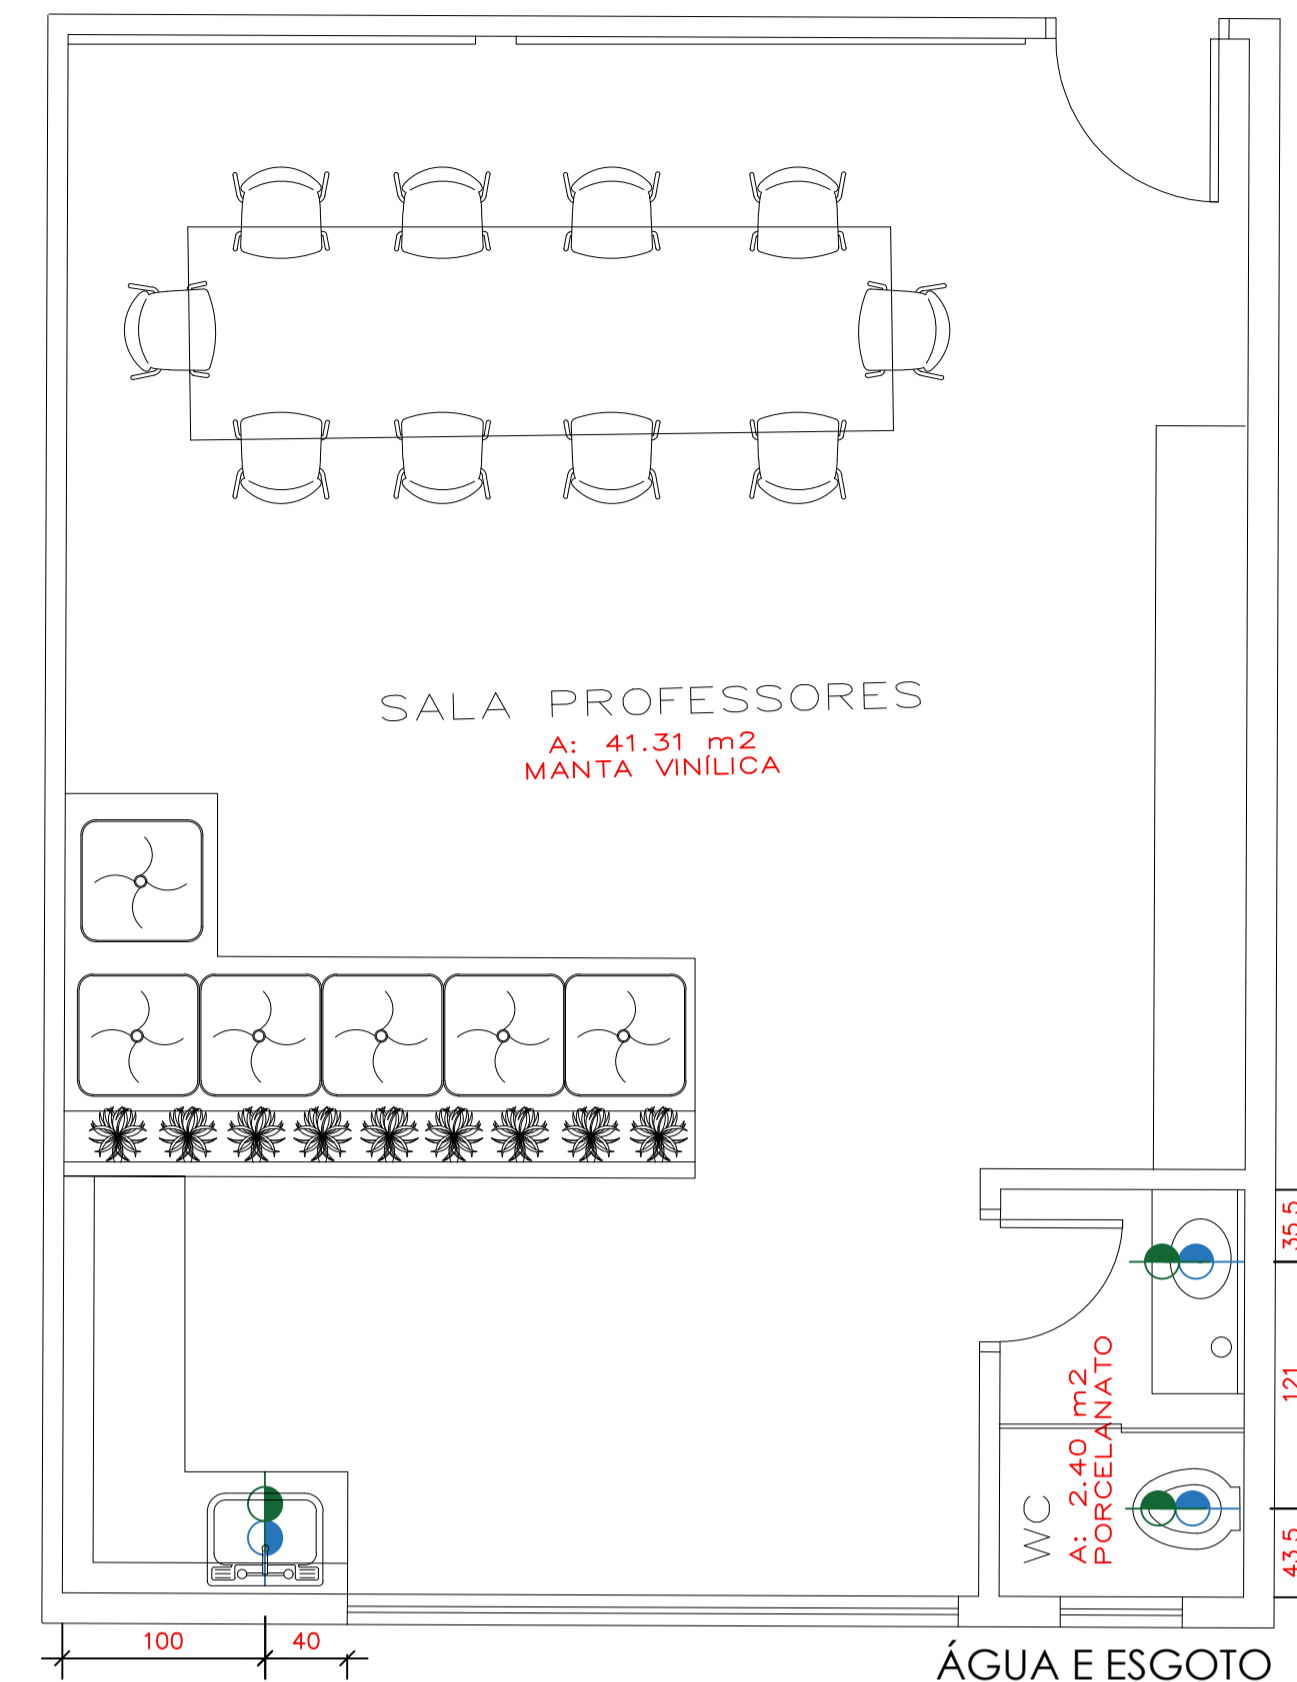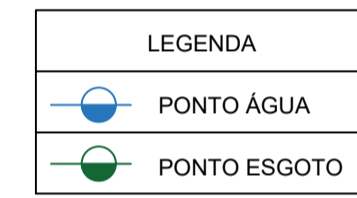


ÁGUA E ESGOTO
ESCALA:1:25
Saia dos profs

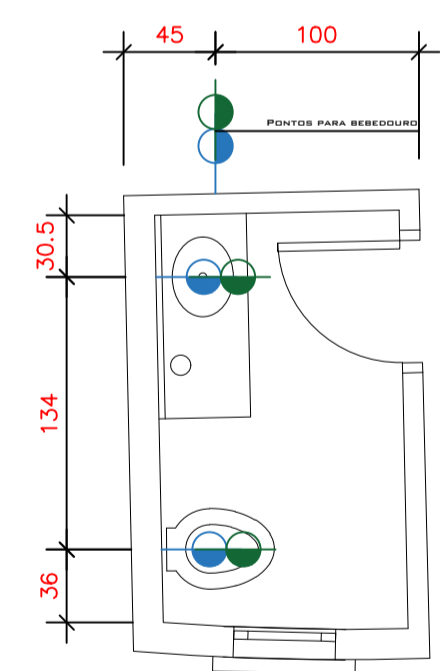


PLANTA PONTOS DE ÁGUA E ESGOTO
ESCALA:1:20
W.C lounge- 2 pavto




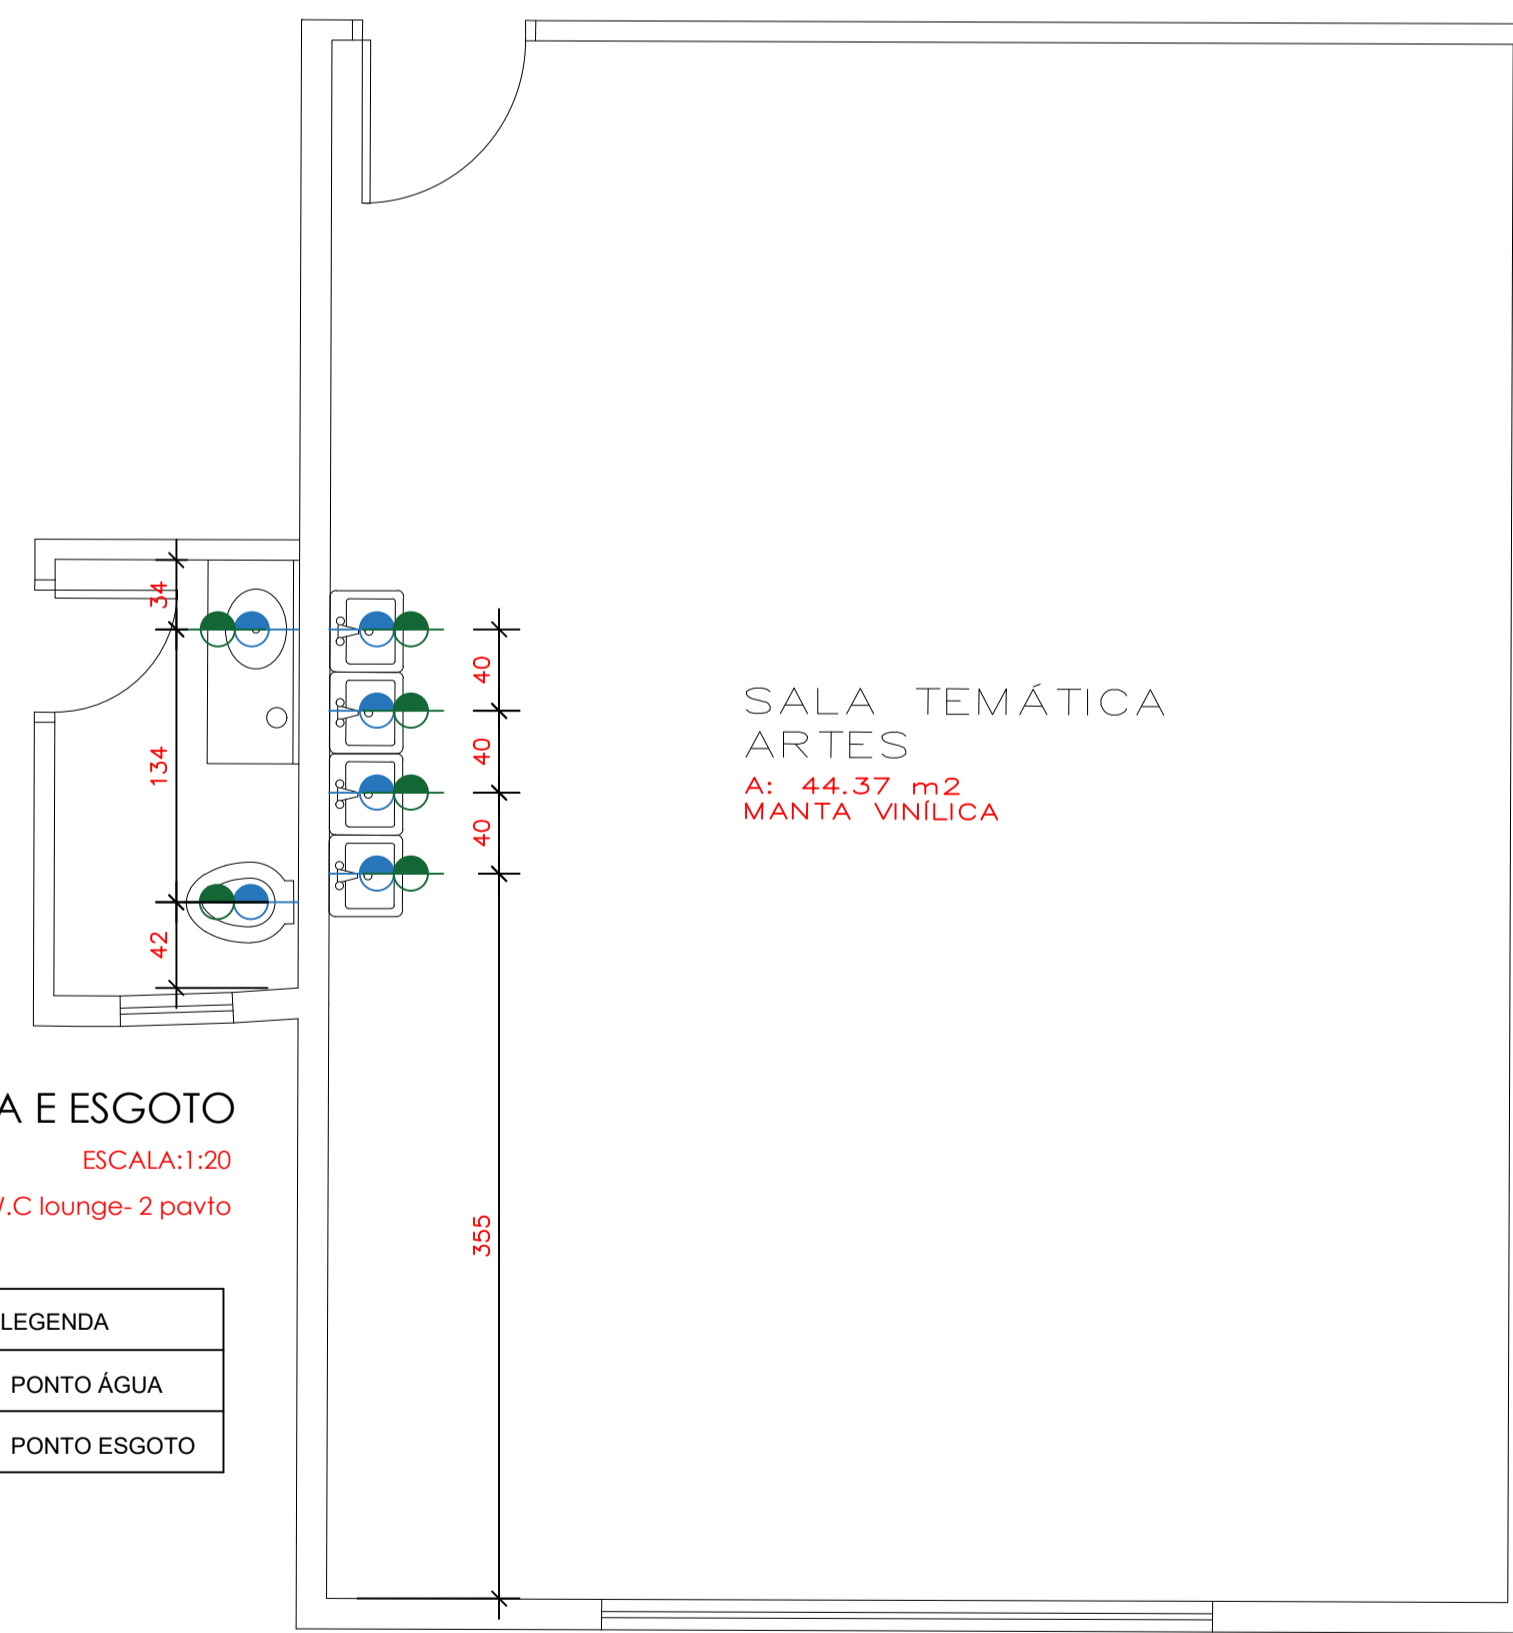


PLANTA PONTOS DE ÁGUA E ESGOTO
ESCALA:1:20
Sala de artes- 2 pavto

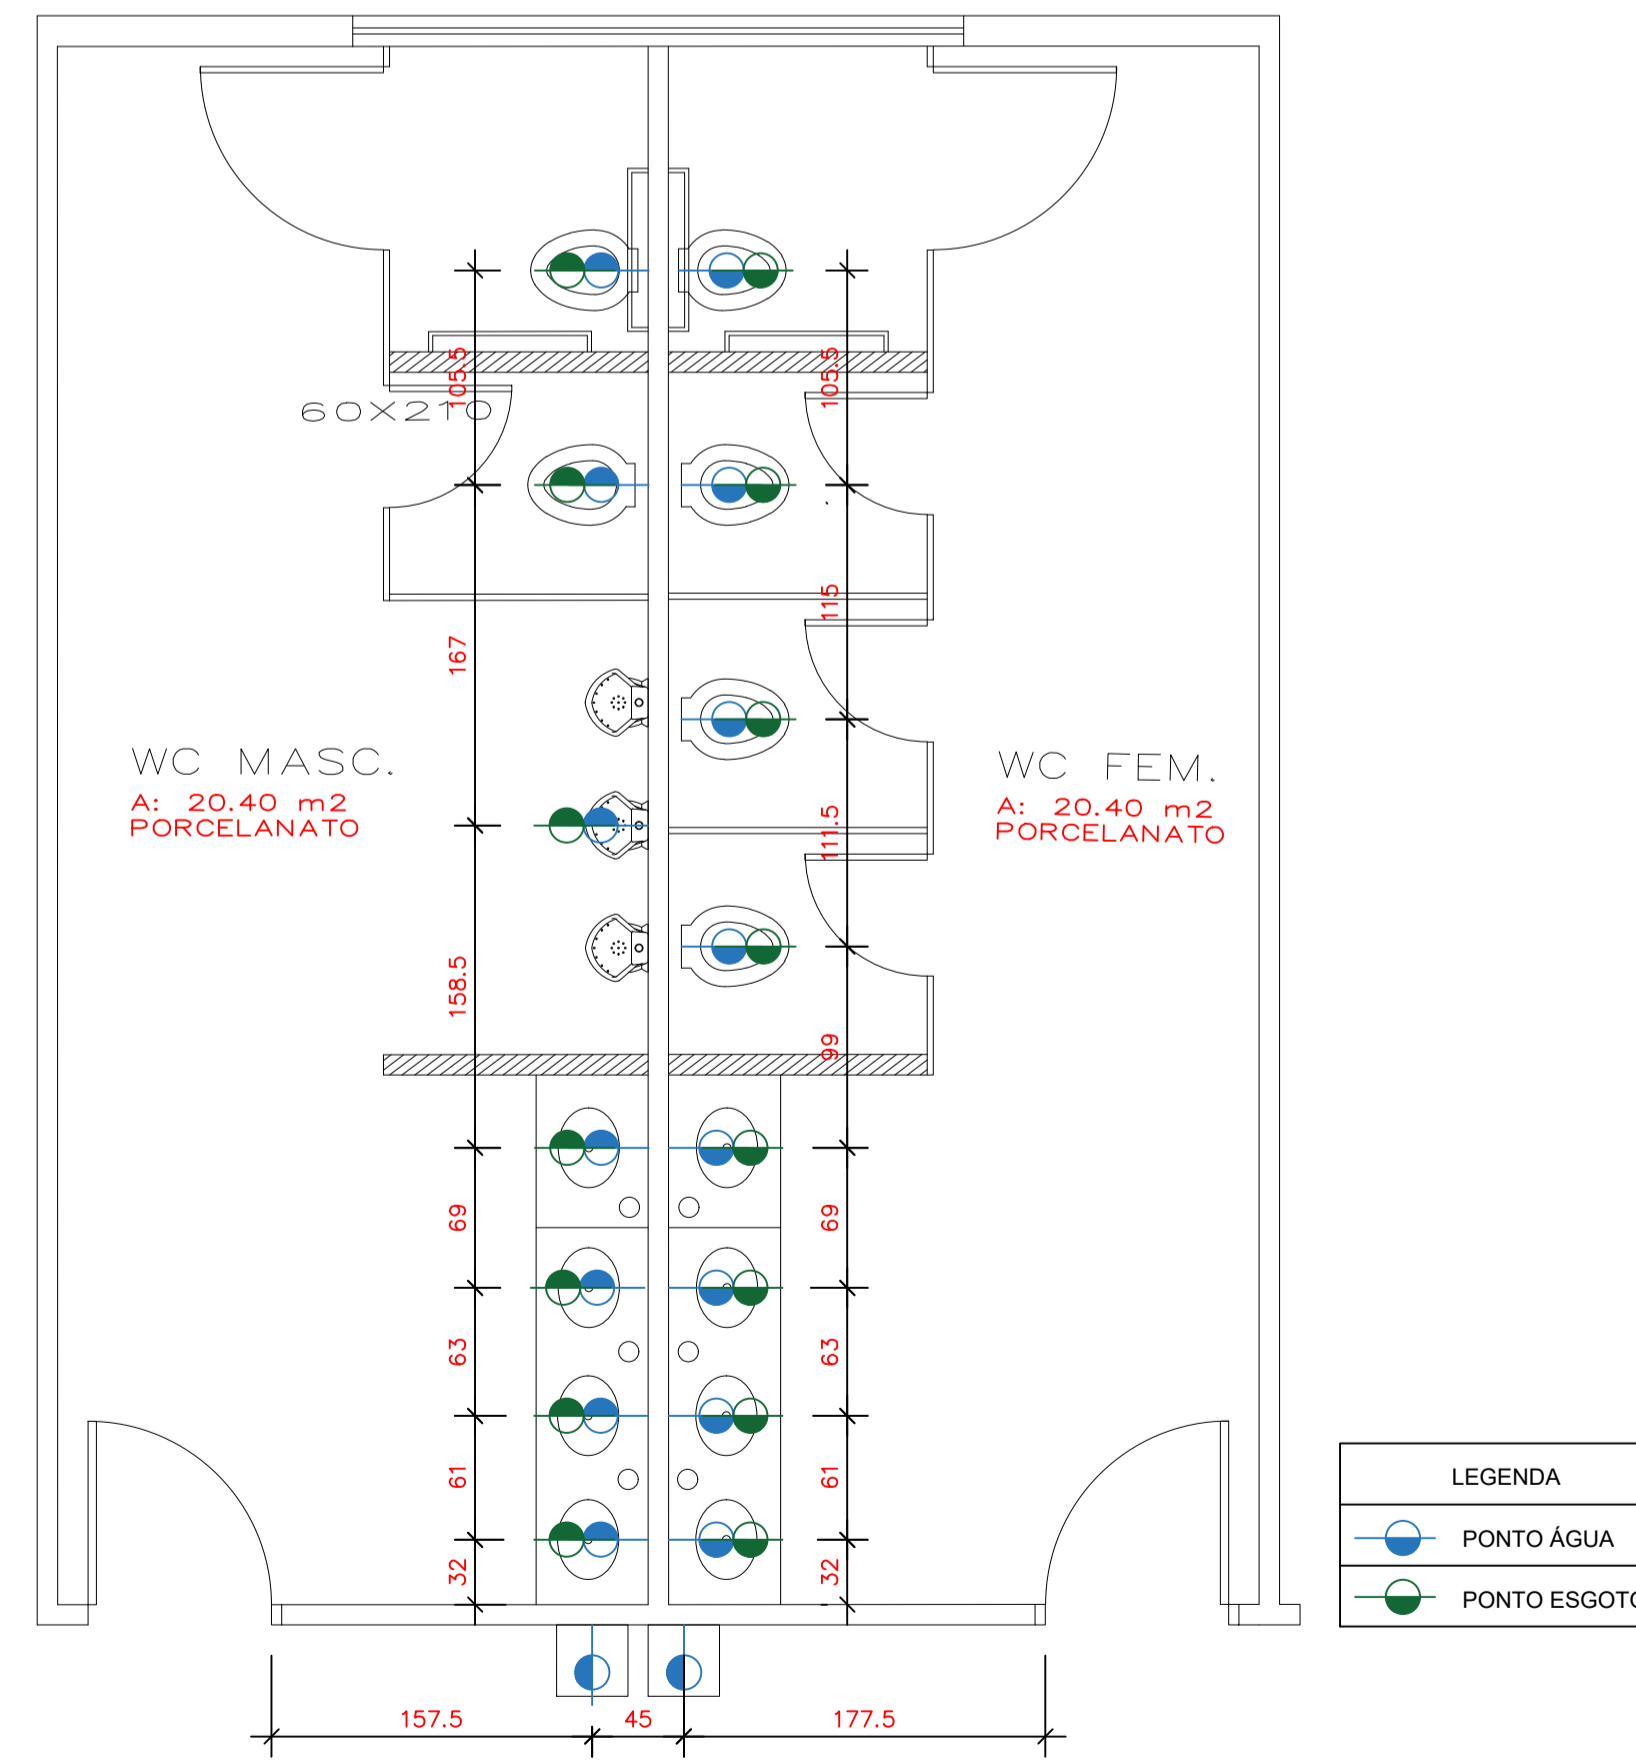

PLANTA PONTOS DE ÁGUA E ESGOTO
ESCALA:1:35
W.c alunos 2 pavto

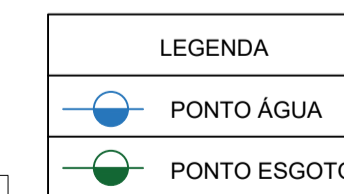

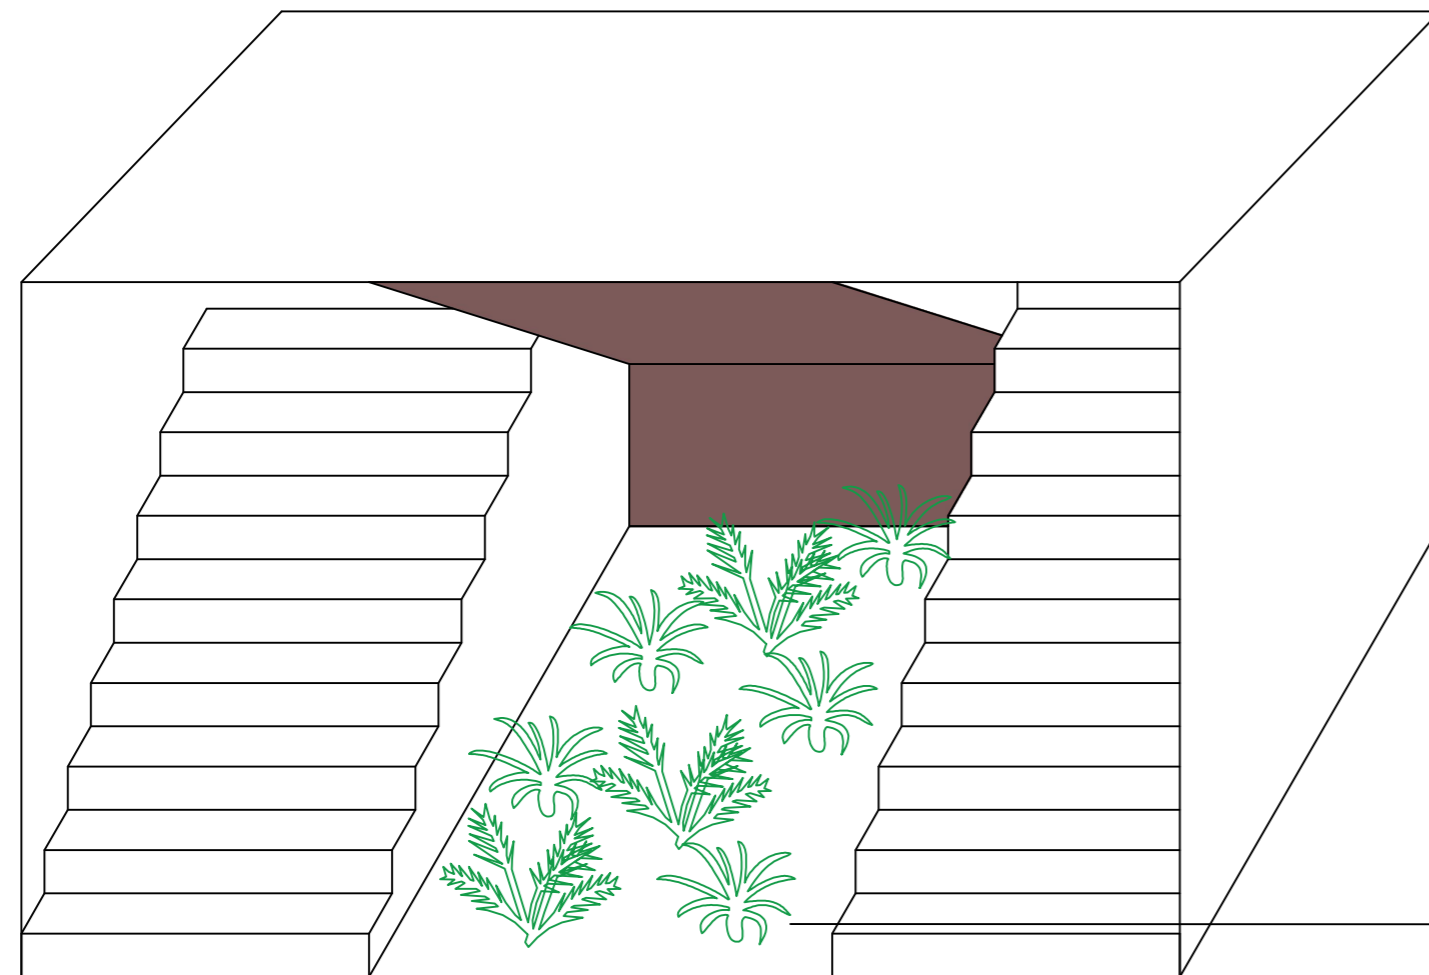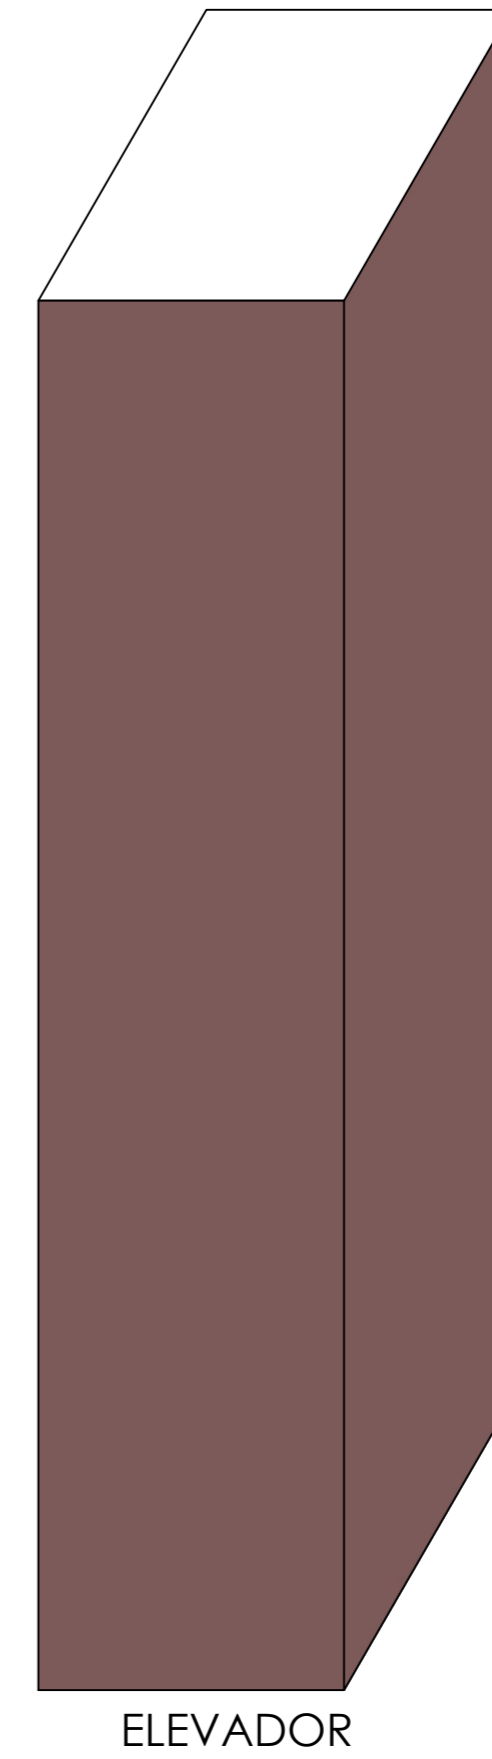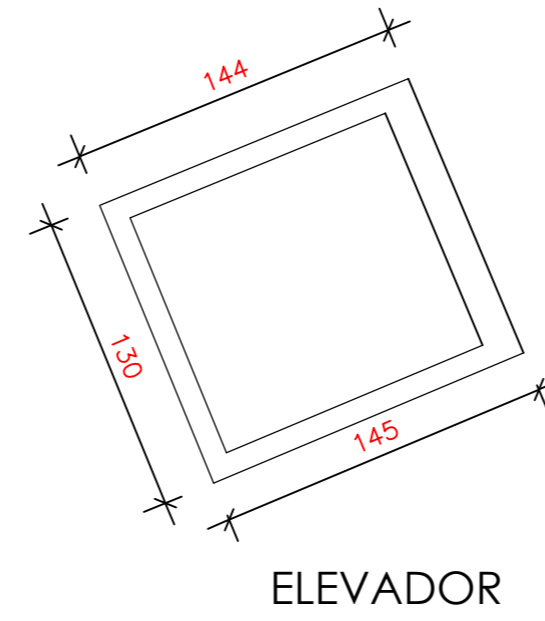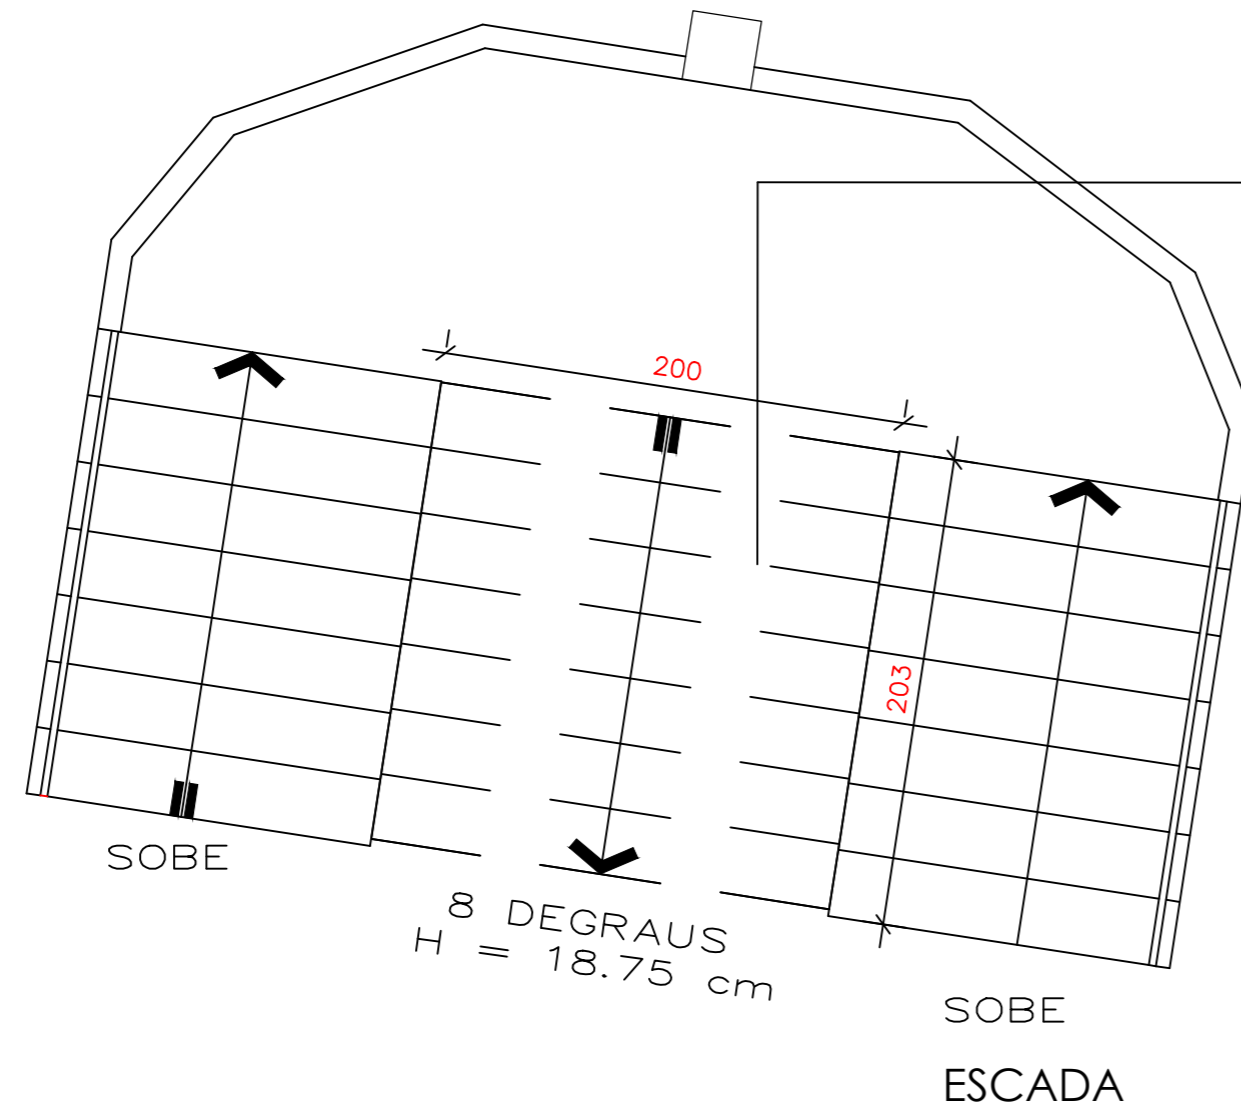

DETALHAMENTO DO REVESTIMENTO PVC AMADEIRADO

