



DETALHE - ESTACAS E TUBOS DE AÇO
Sem escala

LEGENDA - HACHURAS/REVESTIMENTOS	
Hachura	Revestimento
	GRAMA SINTÉTICA - COR VERDE
	GRAMA SINTÉTICA - COR VERMELHA
	PAVER - COR NATURAL


PLANTA BAIXA
Escala 1:100

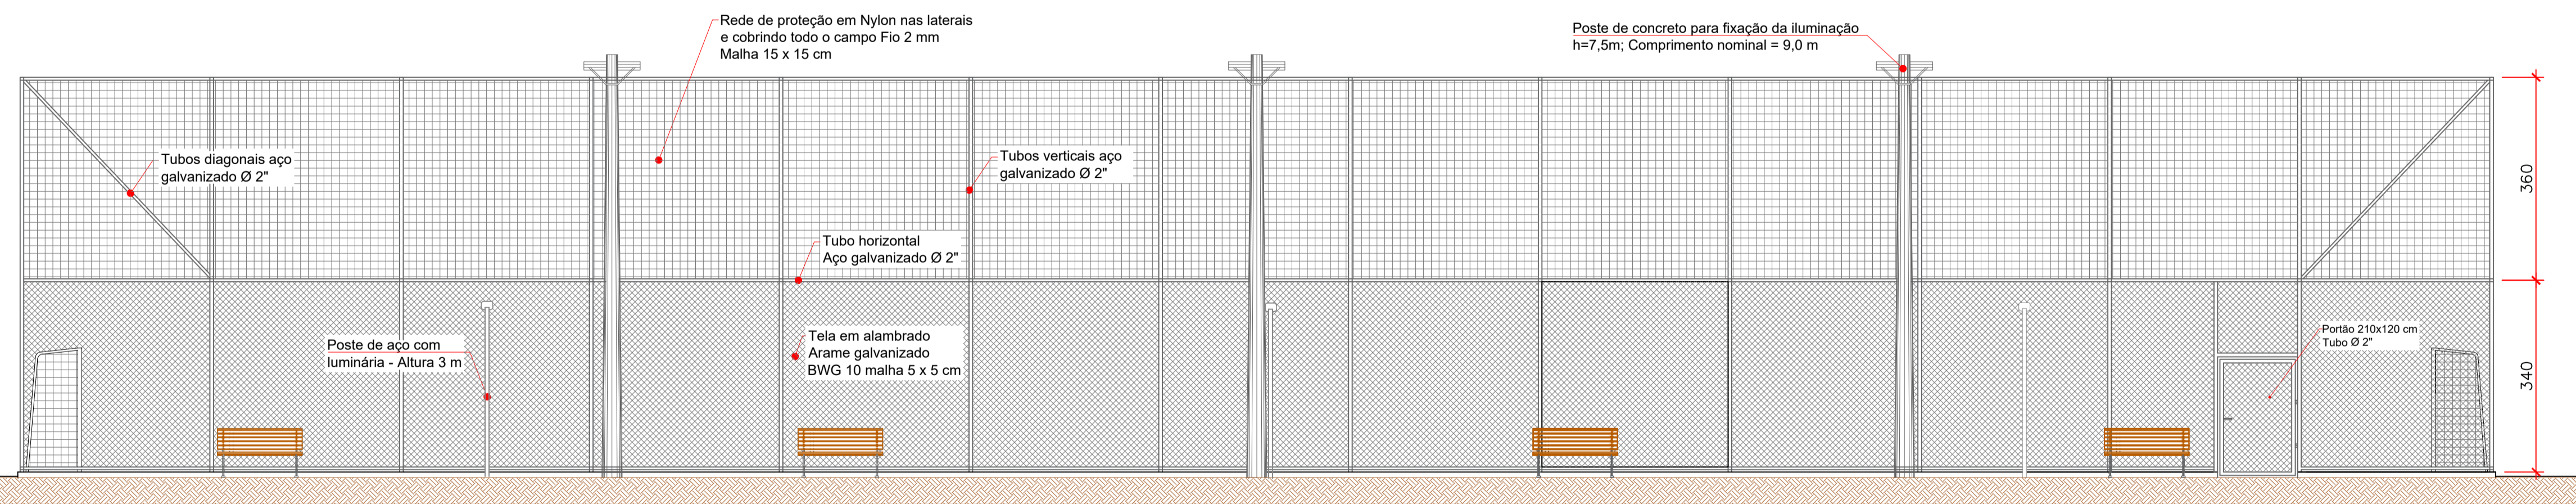

ELEVÇÃO LATERAL
Escala 1:75

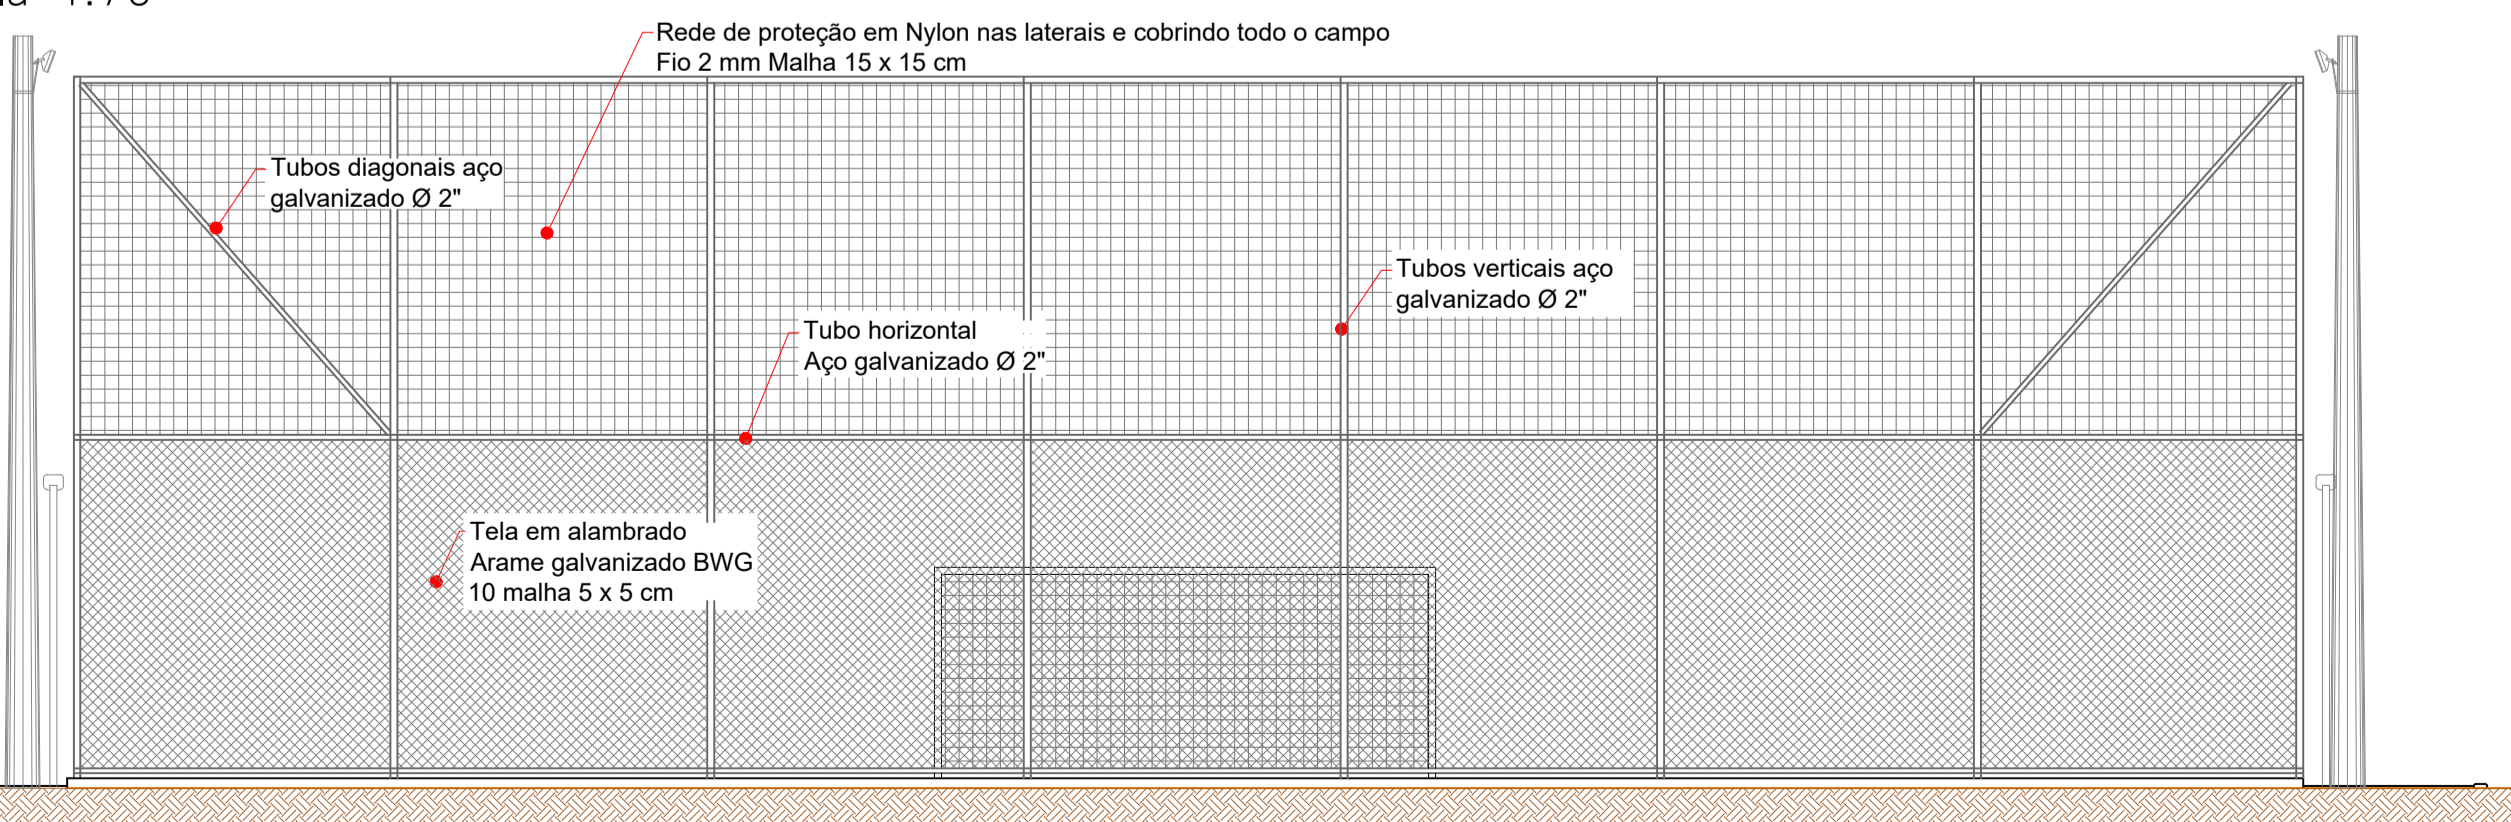

ELEVÇÃO FRONTAL
Escala 1:75

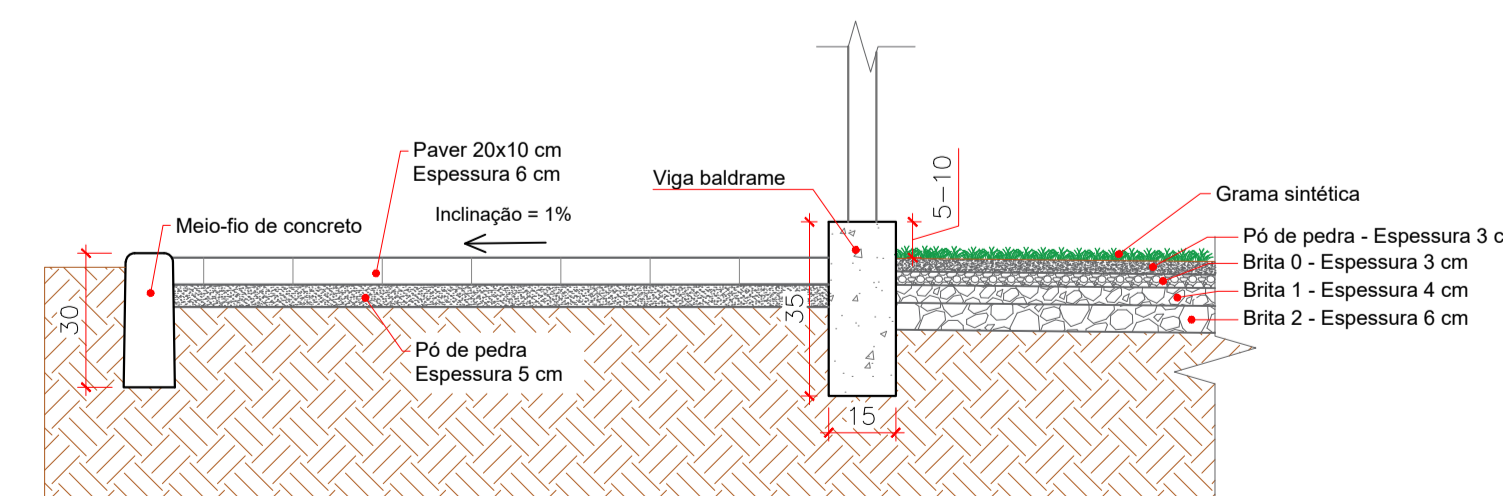

DETALHE - PAVER E CAMADAS DE BASE DO CAMPO
Sem escala

Prefeitura Municipal de Rio das Antas-SC
SECRETARIA DE DESENVOLVIMENTO, INDÚSTRIA, COMÉRCIO, TURISMO E PLANEJAMENTO

Obra: Construção de Quadra de Futebol Society no Bairro Novo Horizonte

LOCALIZAÇÃO: Rua Tadeu lantás, Bairro Novo Horizonte, Rio das Antas-SC

RESPONSÁVEL TÉCNICO: Amanda Folmann dos Santos
Engenheira Civil - CREA-SC: 156009-0

CONTEÚDO DA PRANCHA: Planta baixa; Elevações; Detalhes

TAMANHO DA FOLHA: A1 ÁREA: 1.148,62 m² FOLHA: 2/5

DATA: Outubro/2021 ESCALA: Indicada