




PLANTA BAIXA  
ESCALA 1:50  
ÁREA CONSTRUÍDA.....45,00 m²  
ÁREA ÚTIL.....39,44 m²

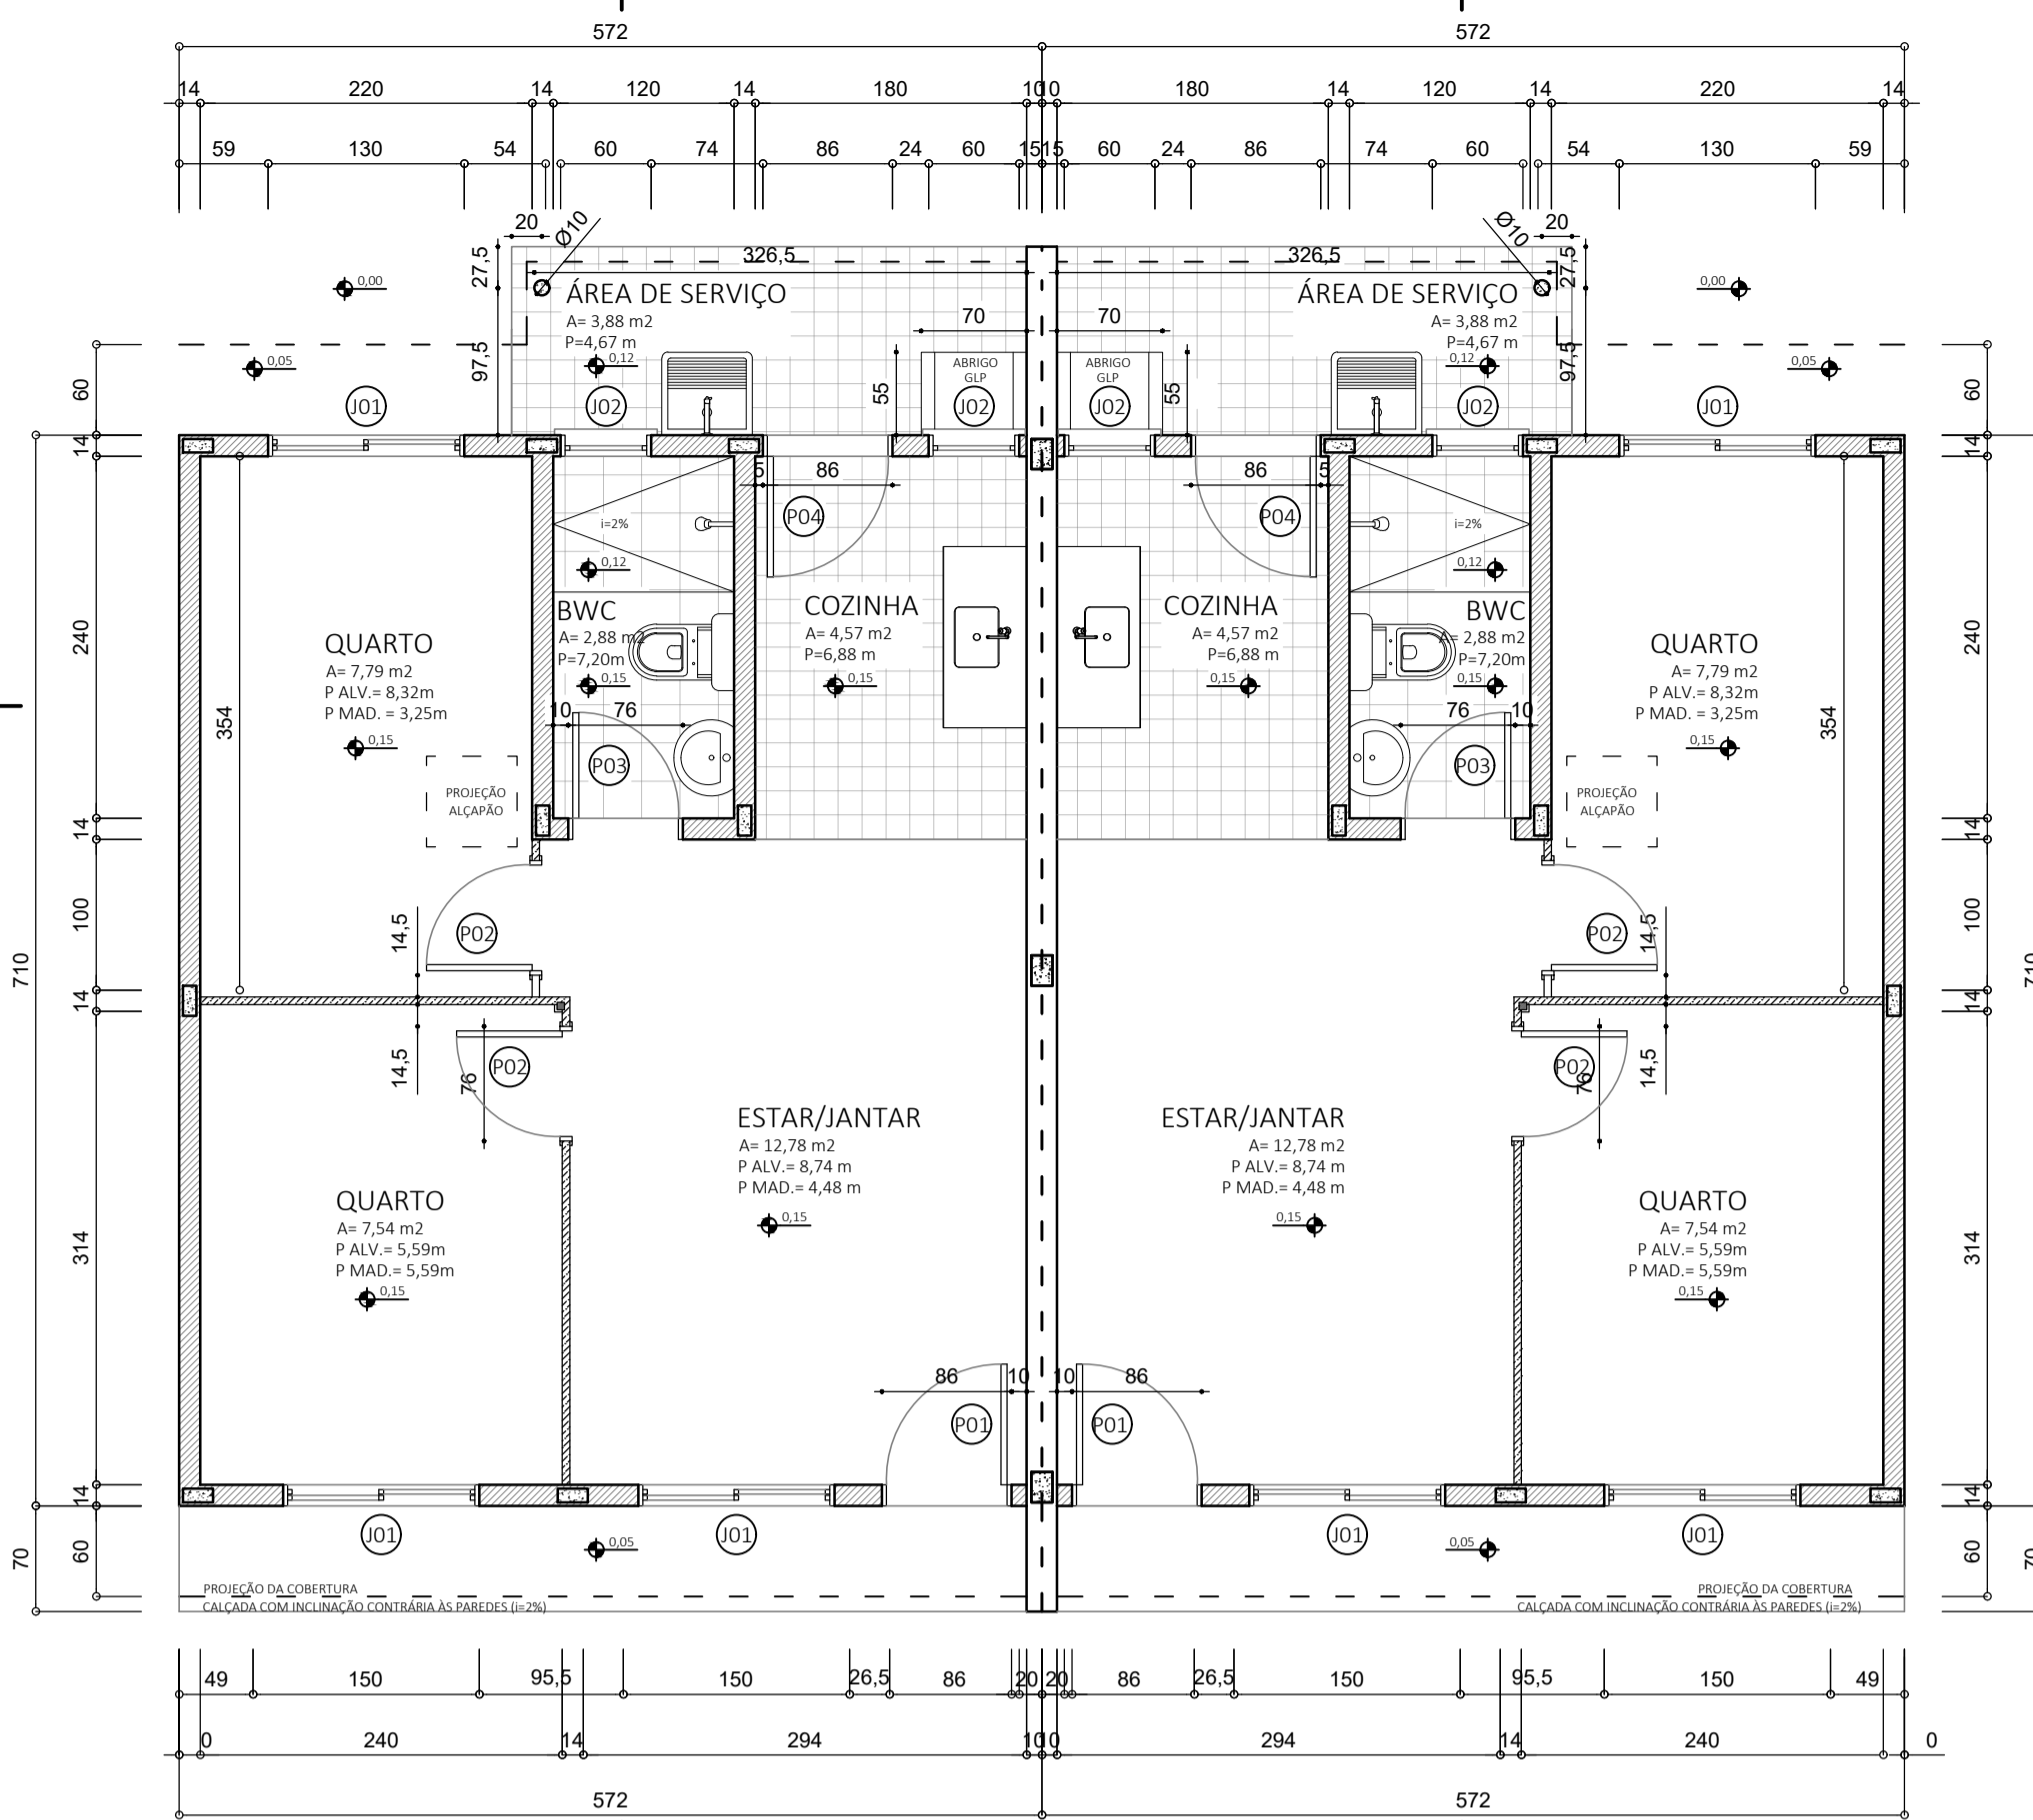


- LEGENDA
- ÁREA MOLHADA
  - ÁREA MOLHÁVEL
  - ALVENARIA EM BLOCO CERÂMICO ESPESSURA DE 9 CM
  - ESTRUTURAS DE CONCRETO
  - PAREDES DE VEDAÇÃO EM MADEIRA (PINUS)

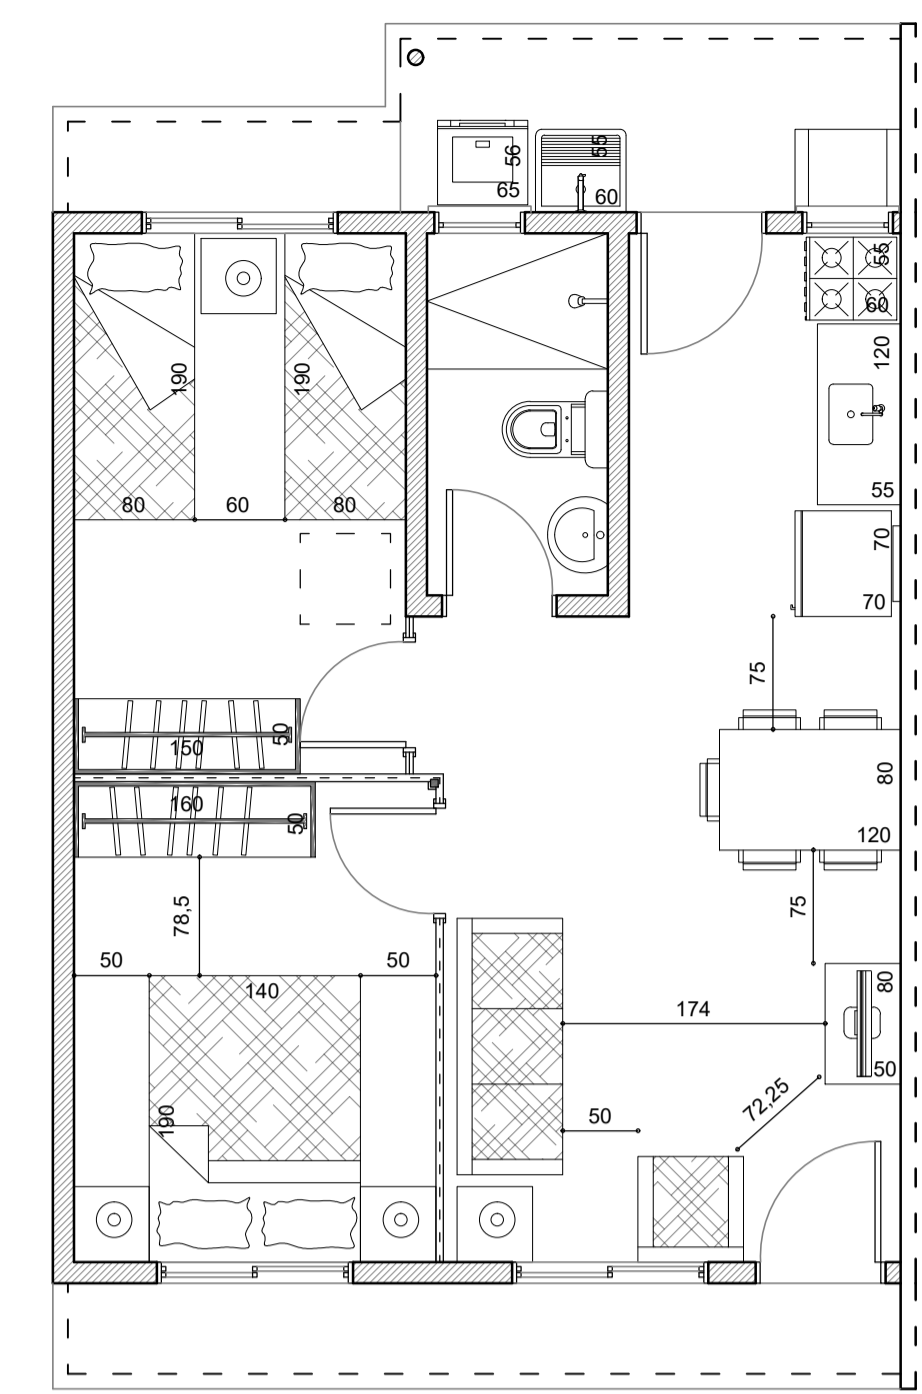


PLANTA HUMANIZADA  
ESCALA 1:50

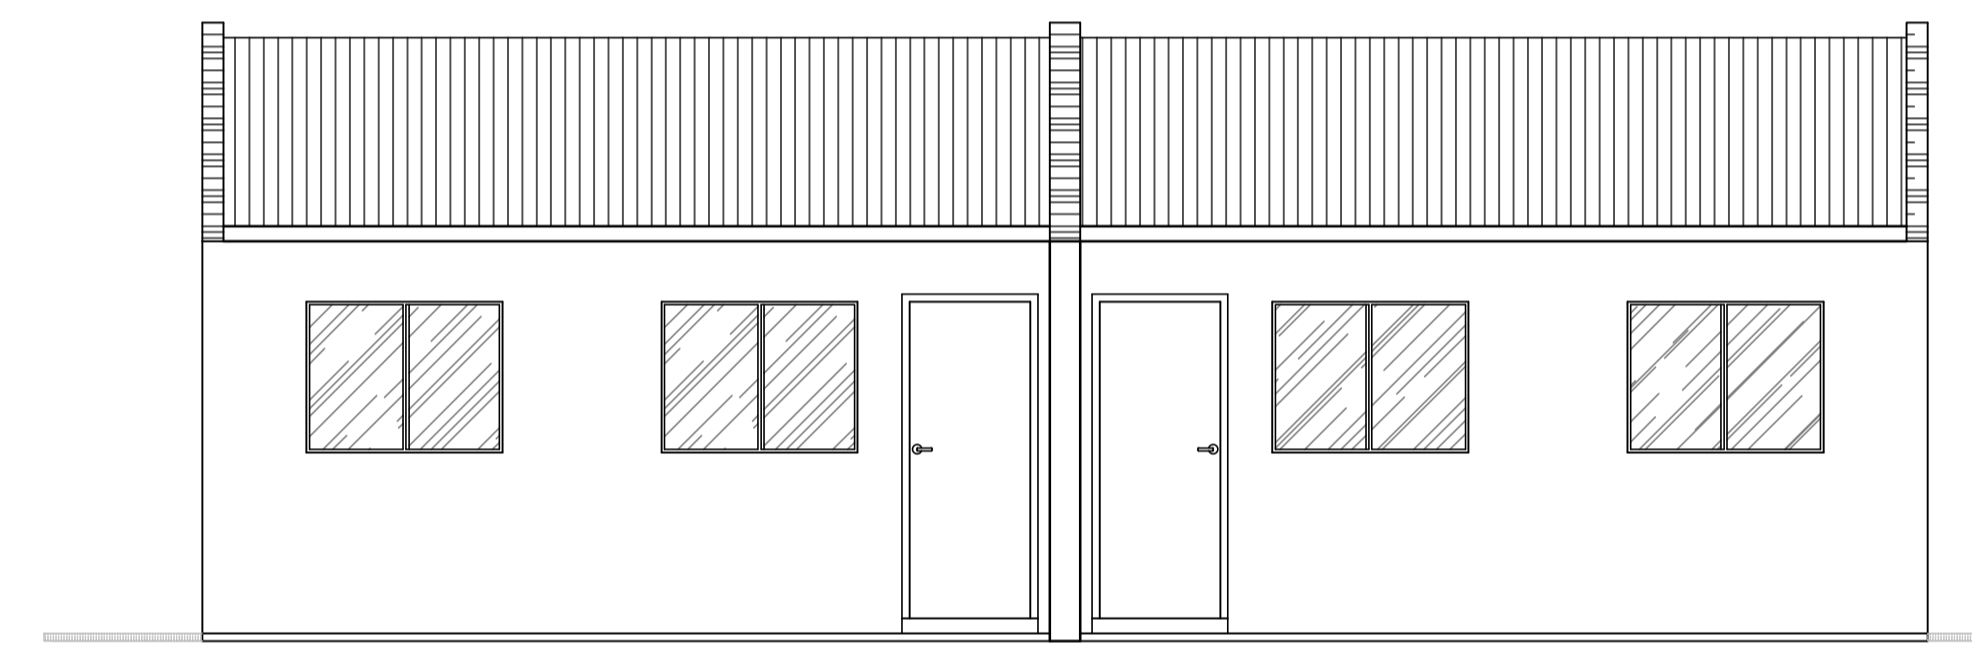


ELEVÇÃO FRONTAL  
ESCALA 1:50

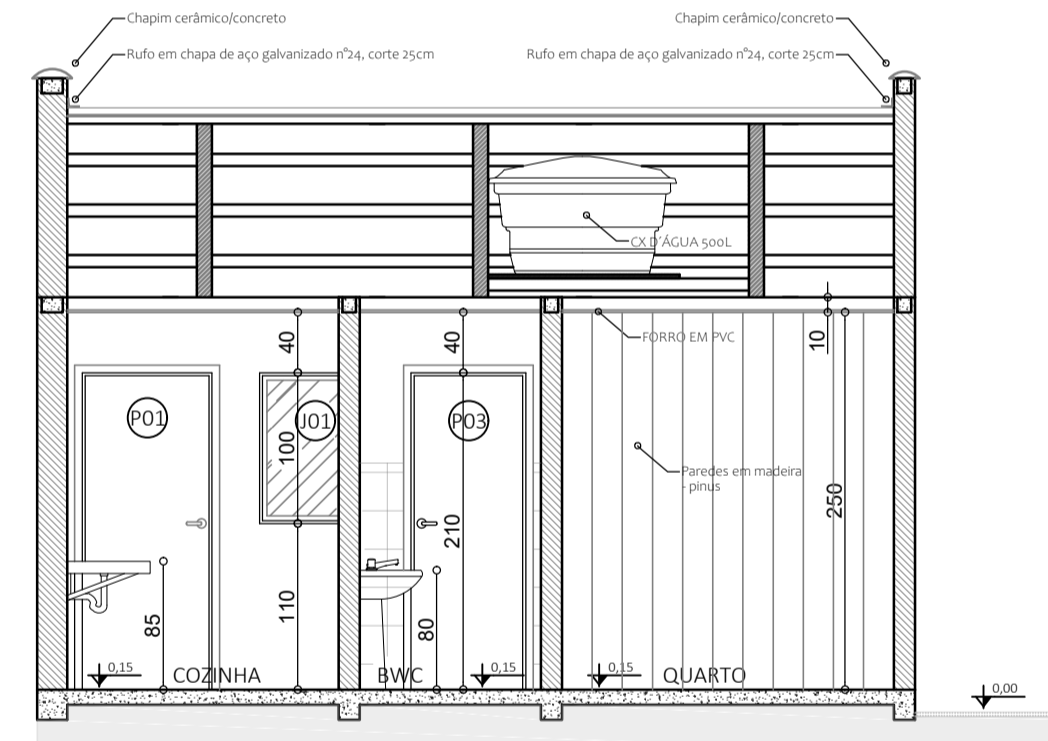


CORTE BB  
ESCALA 1:50

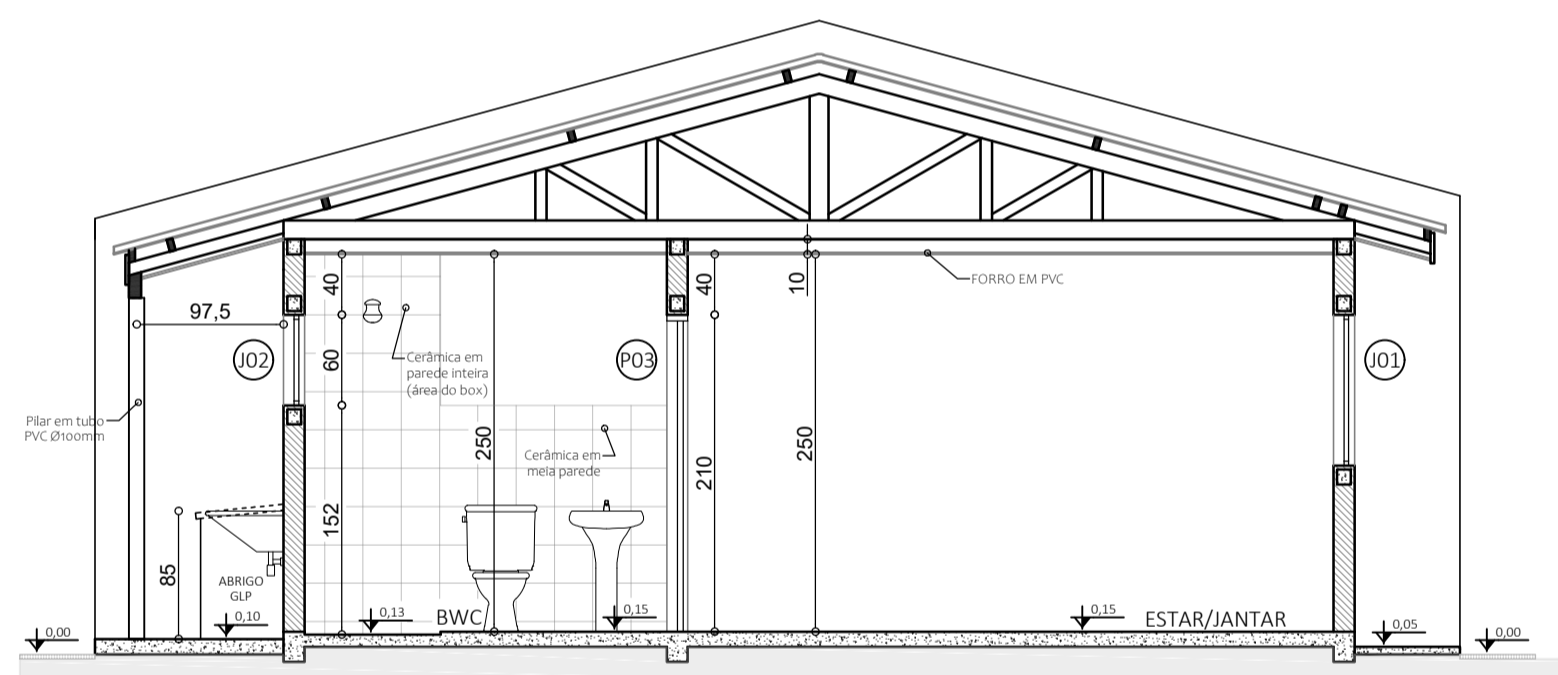


CORTE AA  
ESCALA 1:50

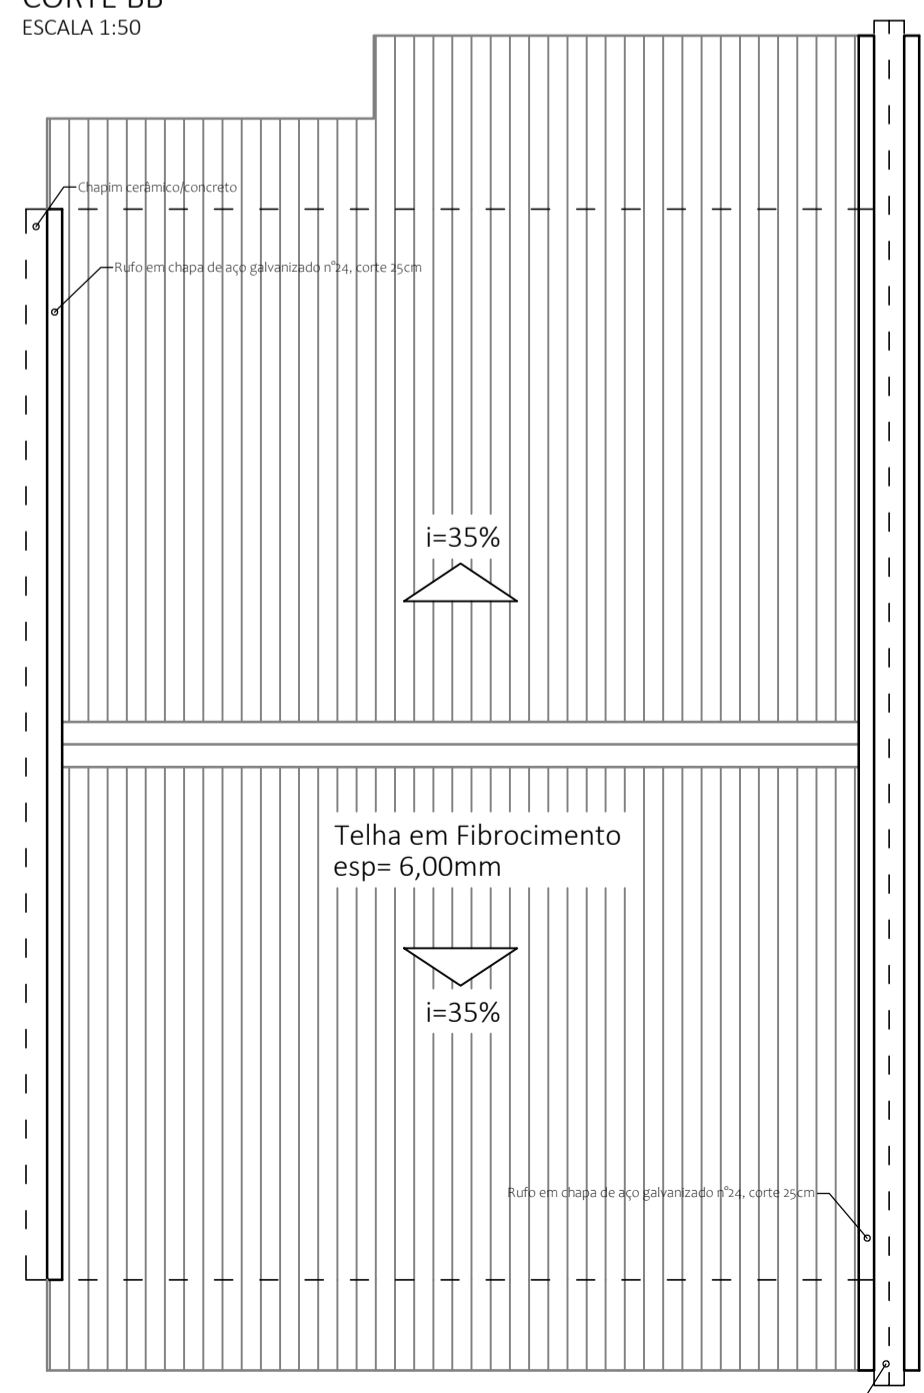

PLANTA DE COBERTURA  
ESCALA 1:50

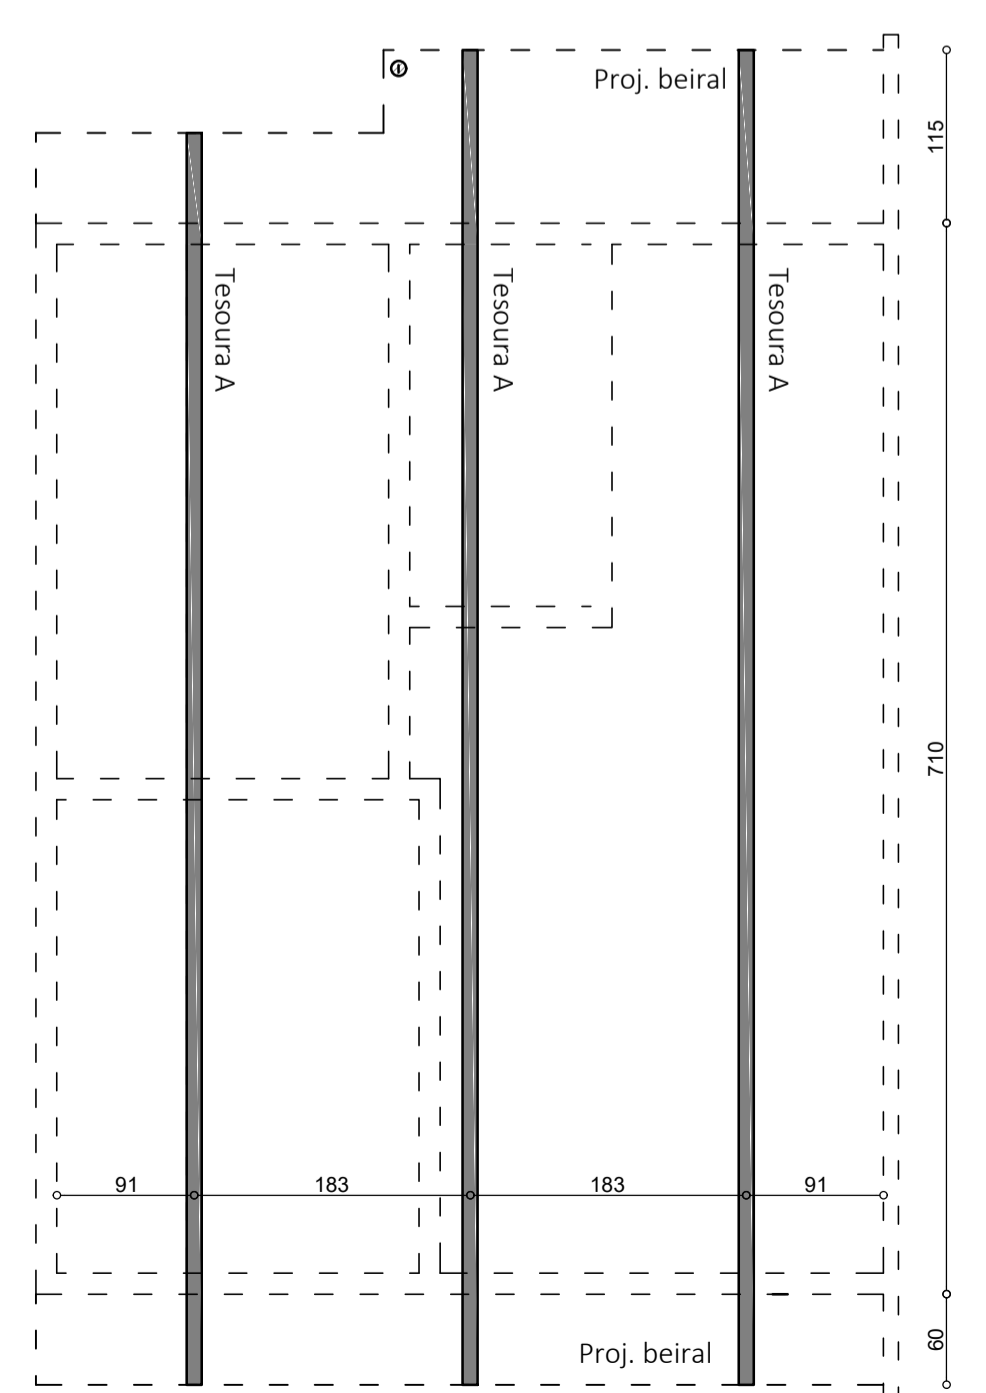

PLANTA DE COBERTURA  
ESCALA 1:50

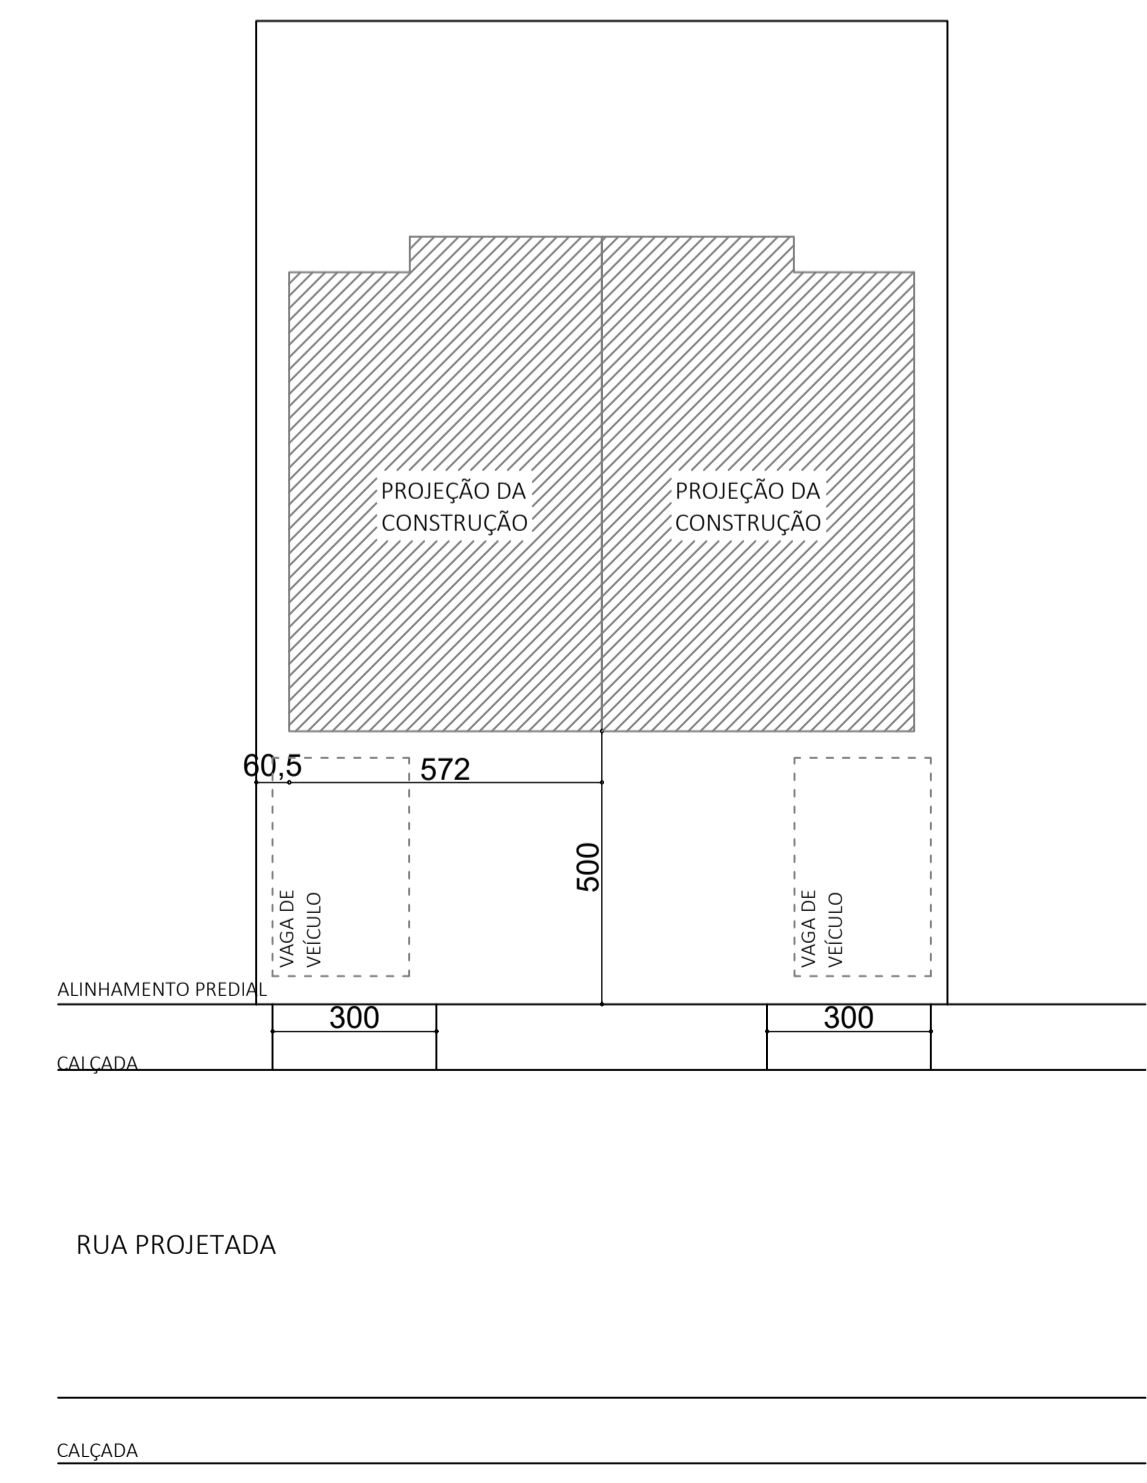

PLANTA DE SITUAÇÃO / IMPLANTAÇÃO  
ESCALA 1:100



PLANTA DE LOCALIZAÇÃO  
SEM ESCALA

**Prefeitura Municipal de Rio das Antas-SC**  
SECRETARIA DE DESENVOLVIMENTO, INDÚSTRIA, COMÉRCIO, TURISMO E PLANEJAMENTO

**Obra: Construção de unidades habitacionais populares**

LOCALIZAÇÃO: Distrito de Ipomeia, Rio das Antas-SC

RESPONSÁVEL TÉCNICO: Gustavo Olinquevicz Engº Civil - CREA - SC Visto 188144-0

CONTEÚDO DA PRANCHA: Plantas de Arquitetura, cortes, plantas de cobertura, elevação, situação, localização, detalhes

TAMANHO DA FOLHA: A1 | ÁREA: 45,00 m² | FOLHA: 1/3

DATA: Maio/2021 | ESCALA: Indicada