




**PLANTA BAIXA - DRENAGEM**  
Área Total: 499,18m²  
ESCALA 1:50

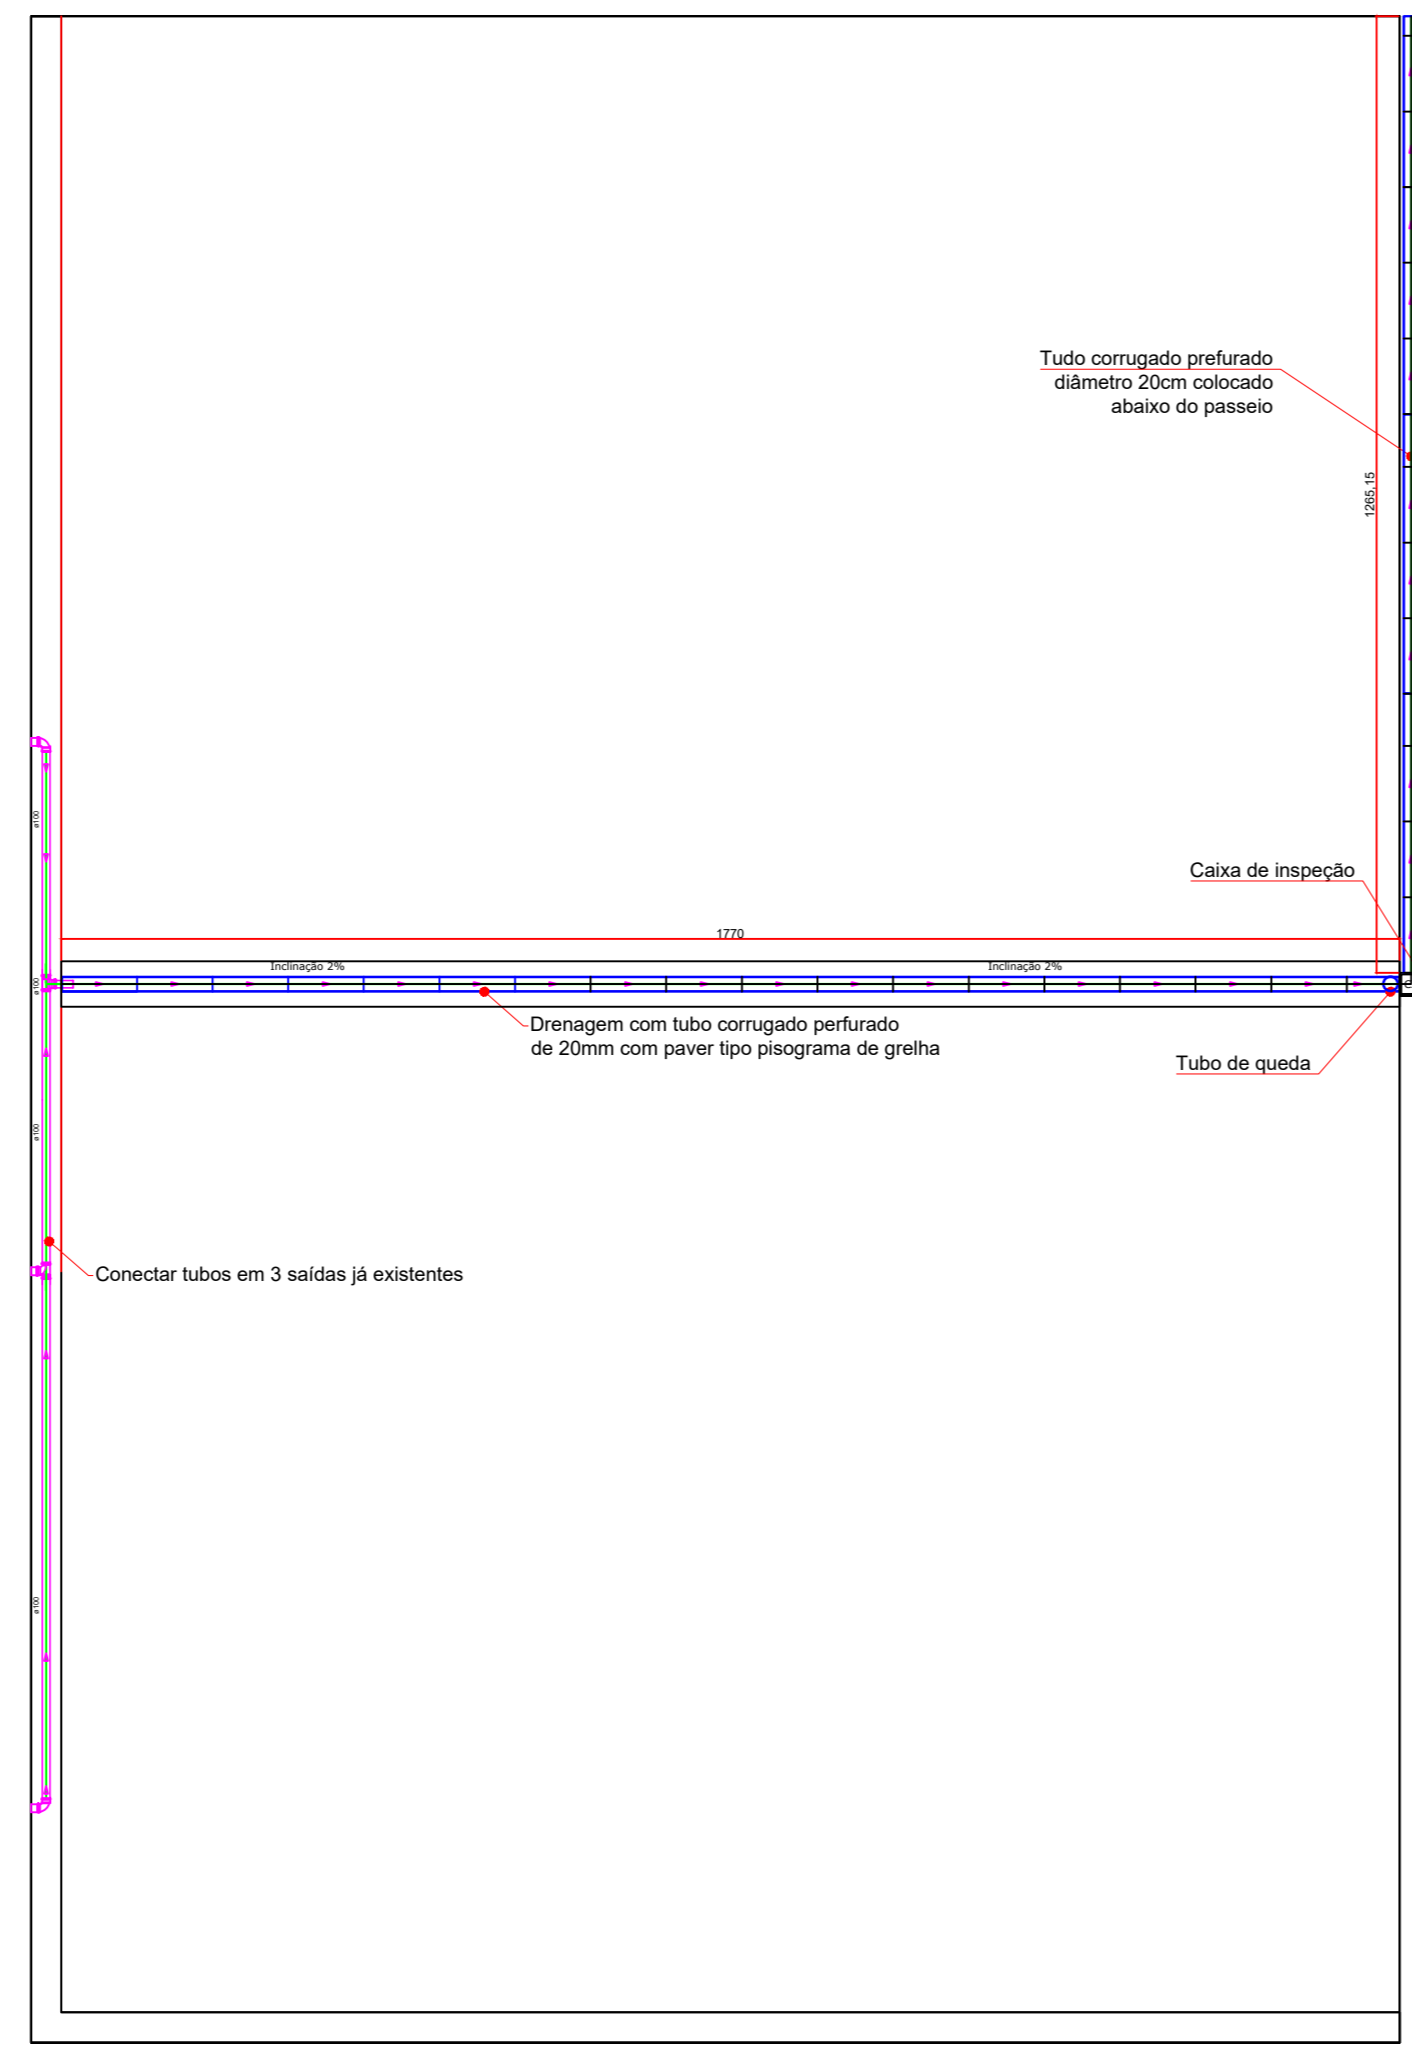

**PLANTA BAIXA - ELÉTRICO**  
Área Total: 499,18m²  
ESCALA 1:50

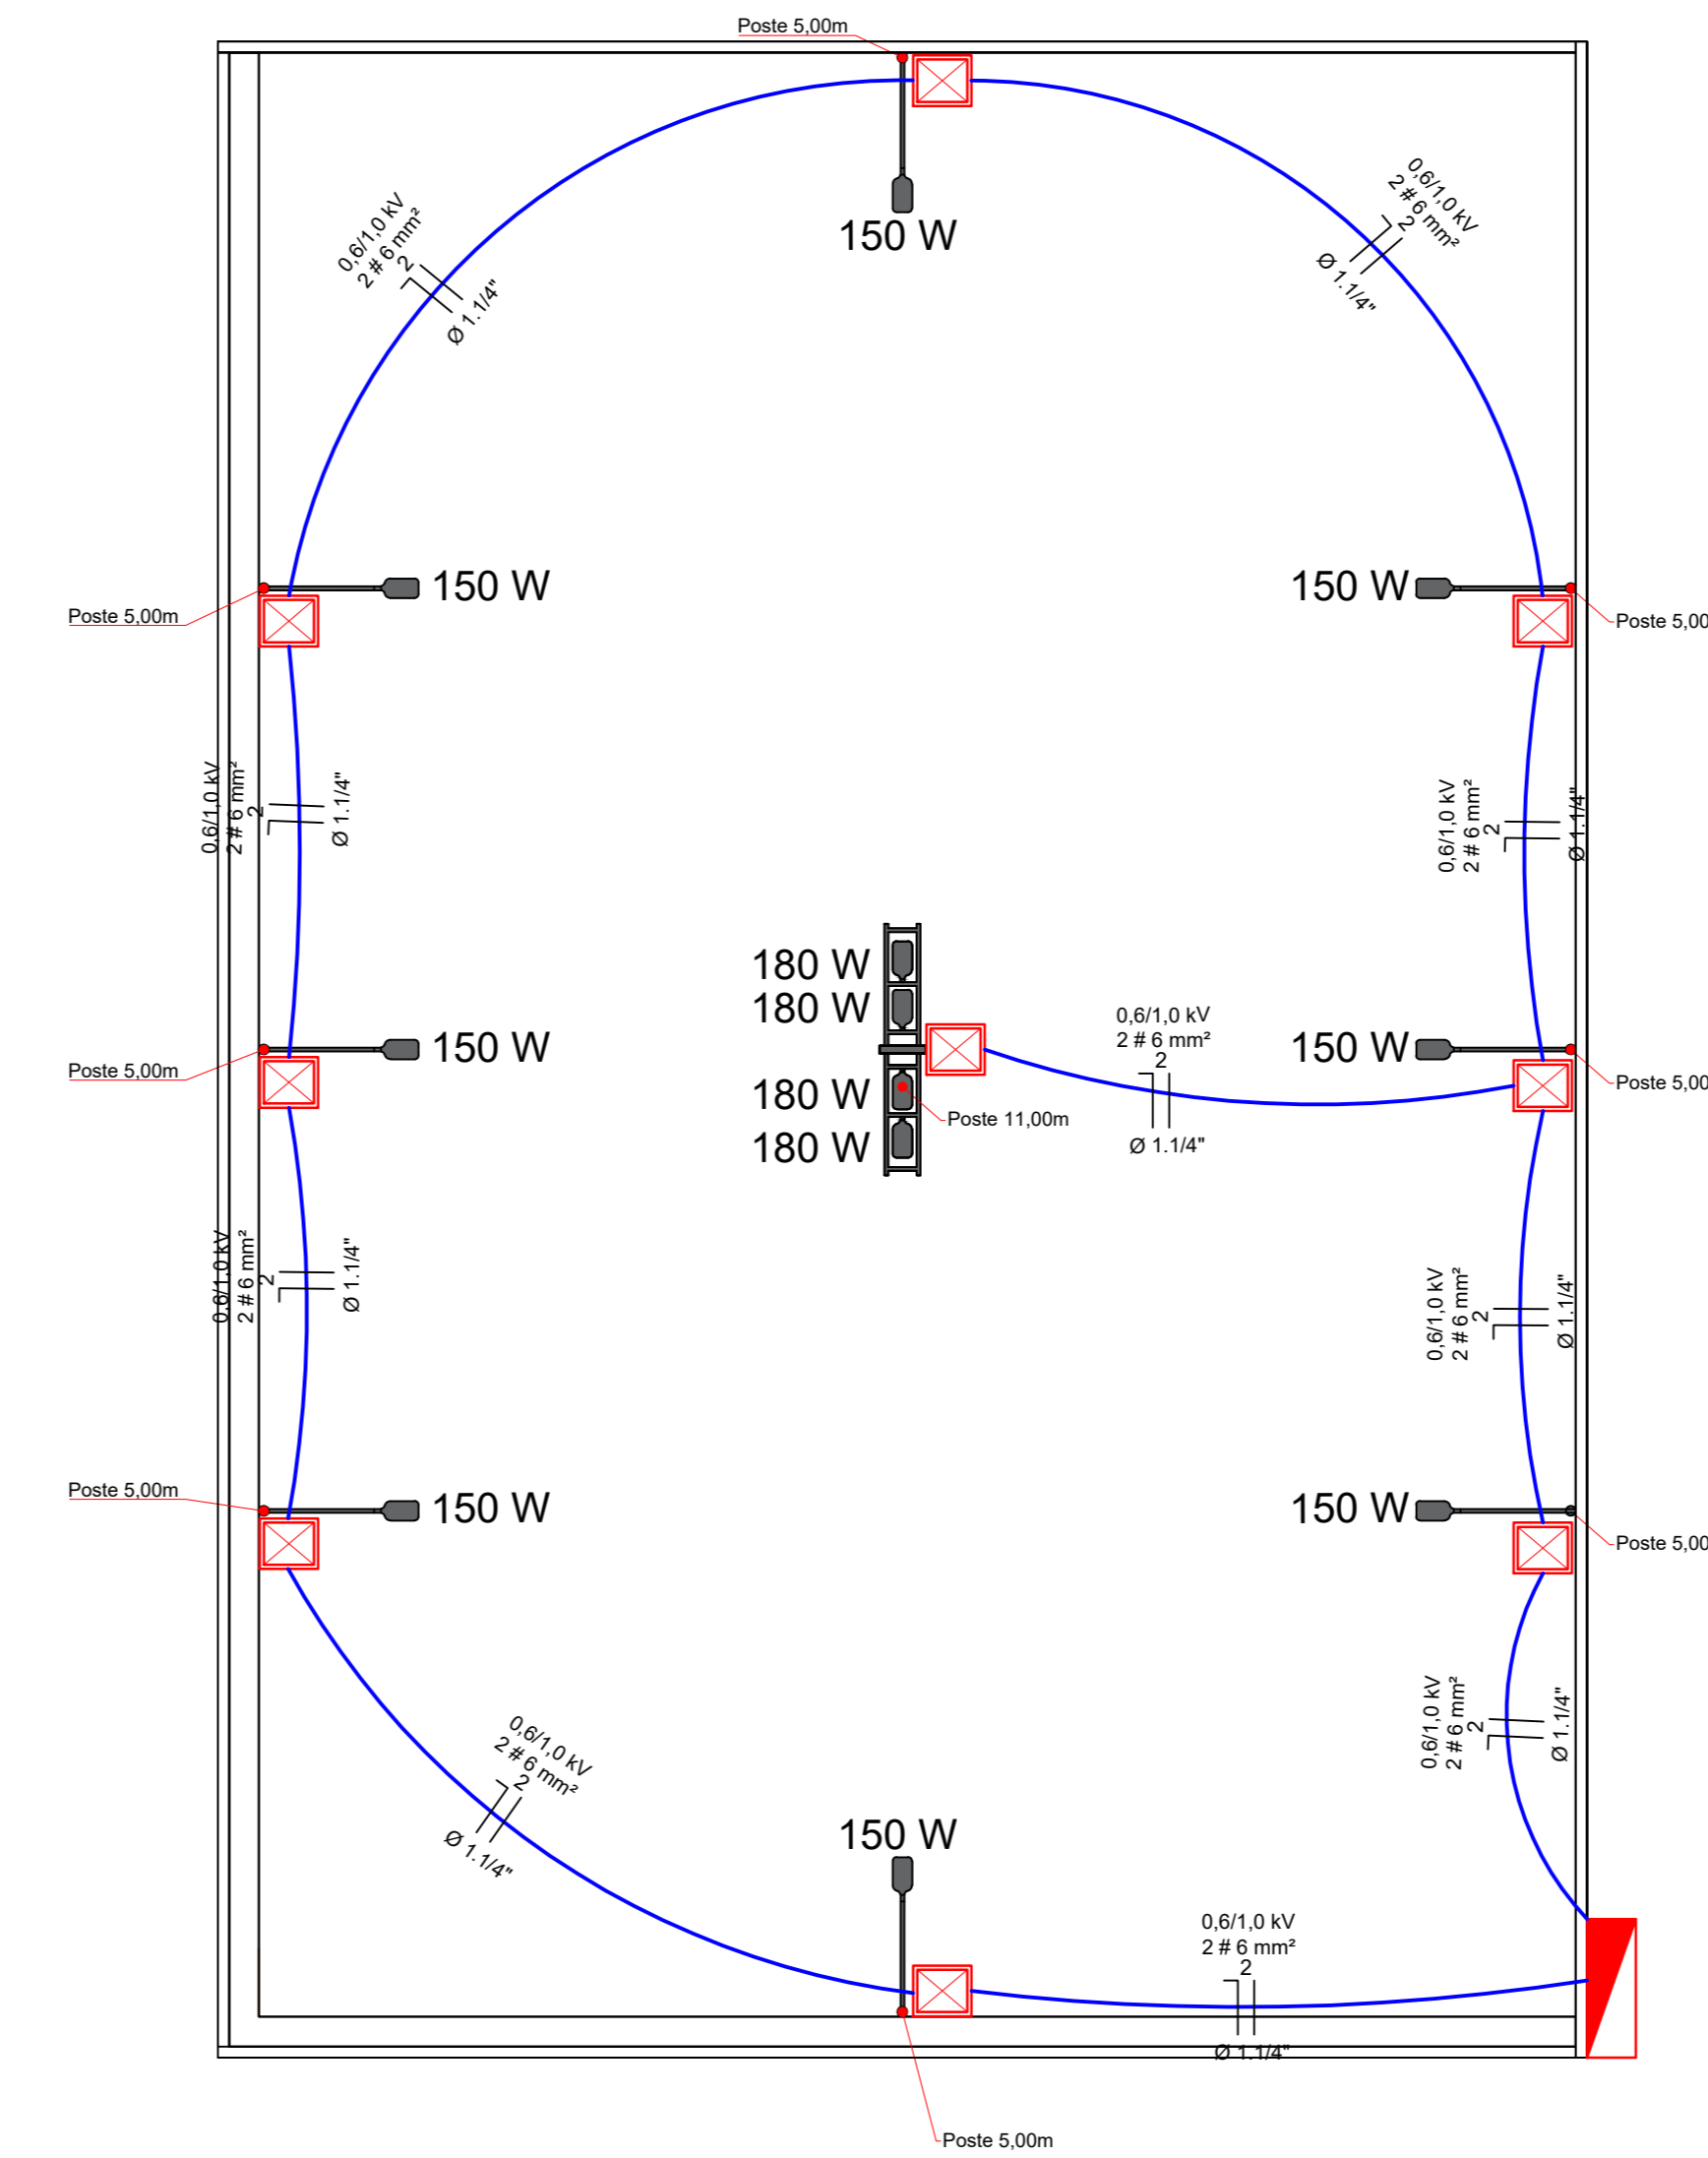

**PLANTA BAIXA - DEMOLIÇÃO**  
Área Total: 499,18m²  
ESCALA 1:50

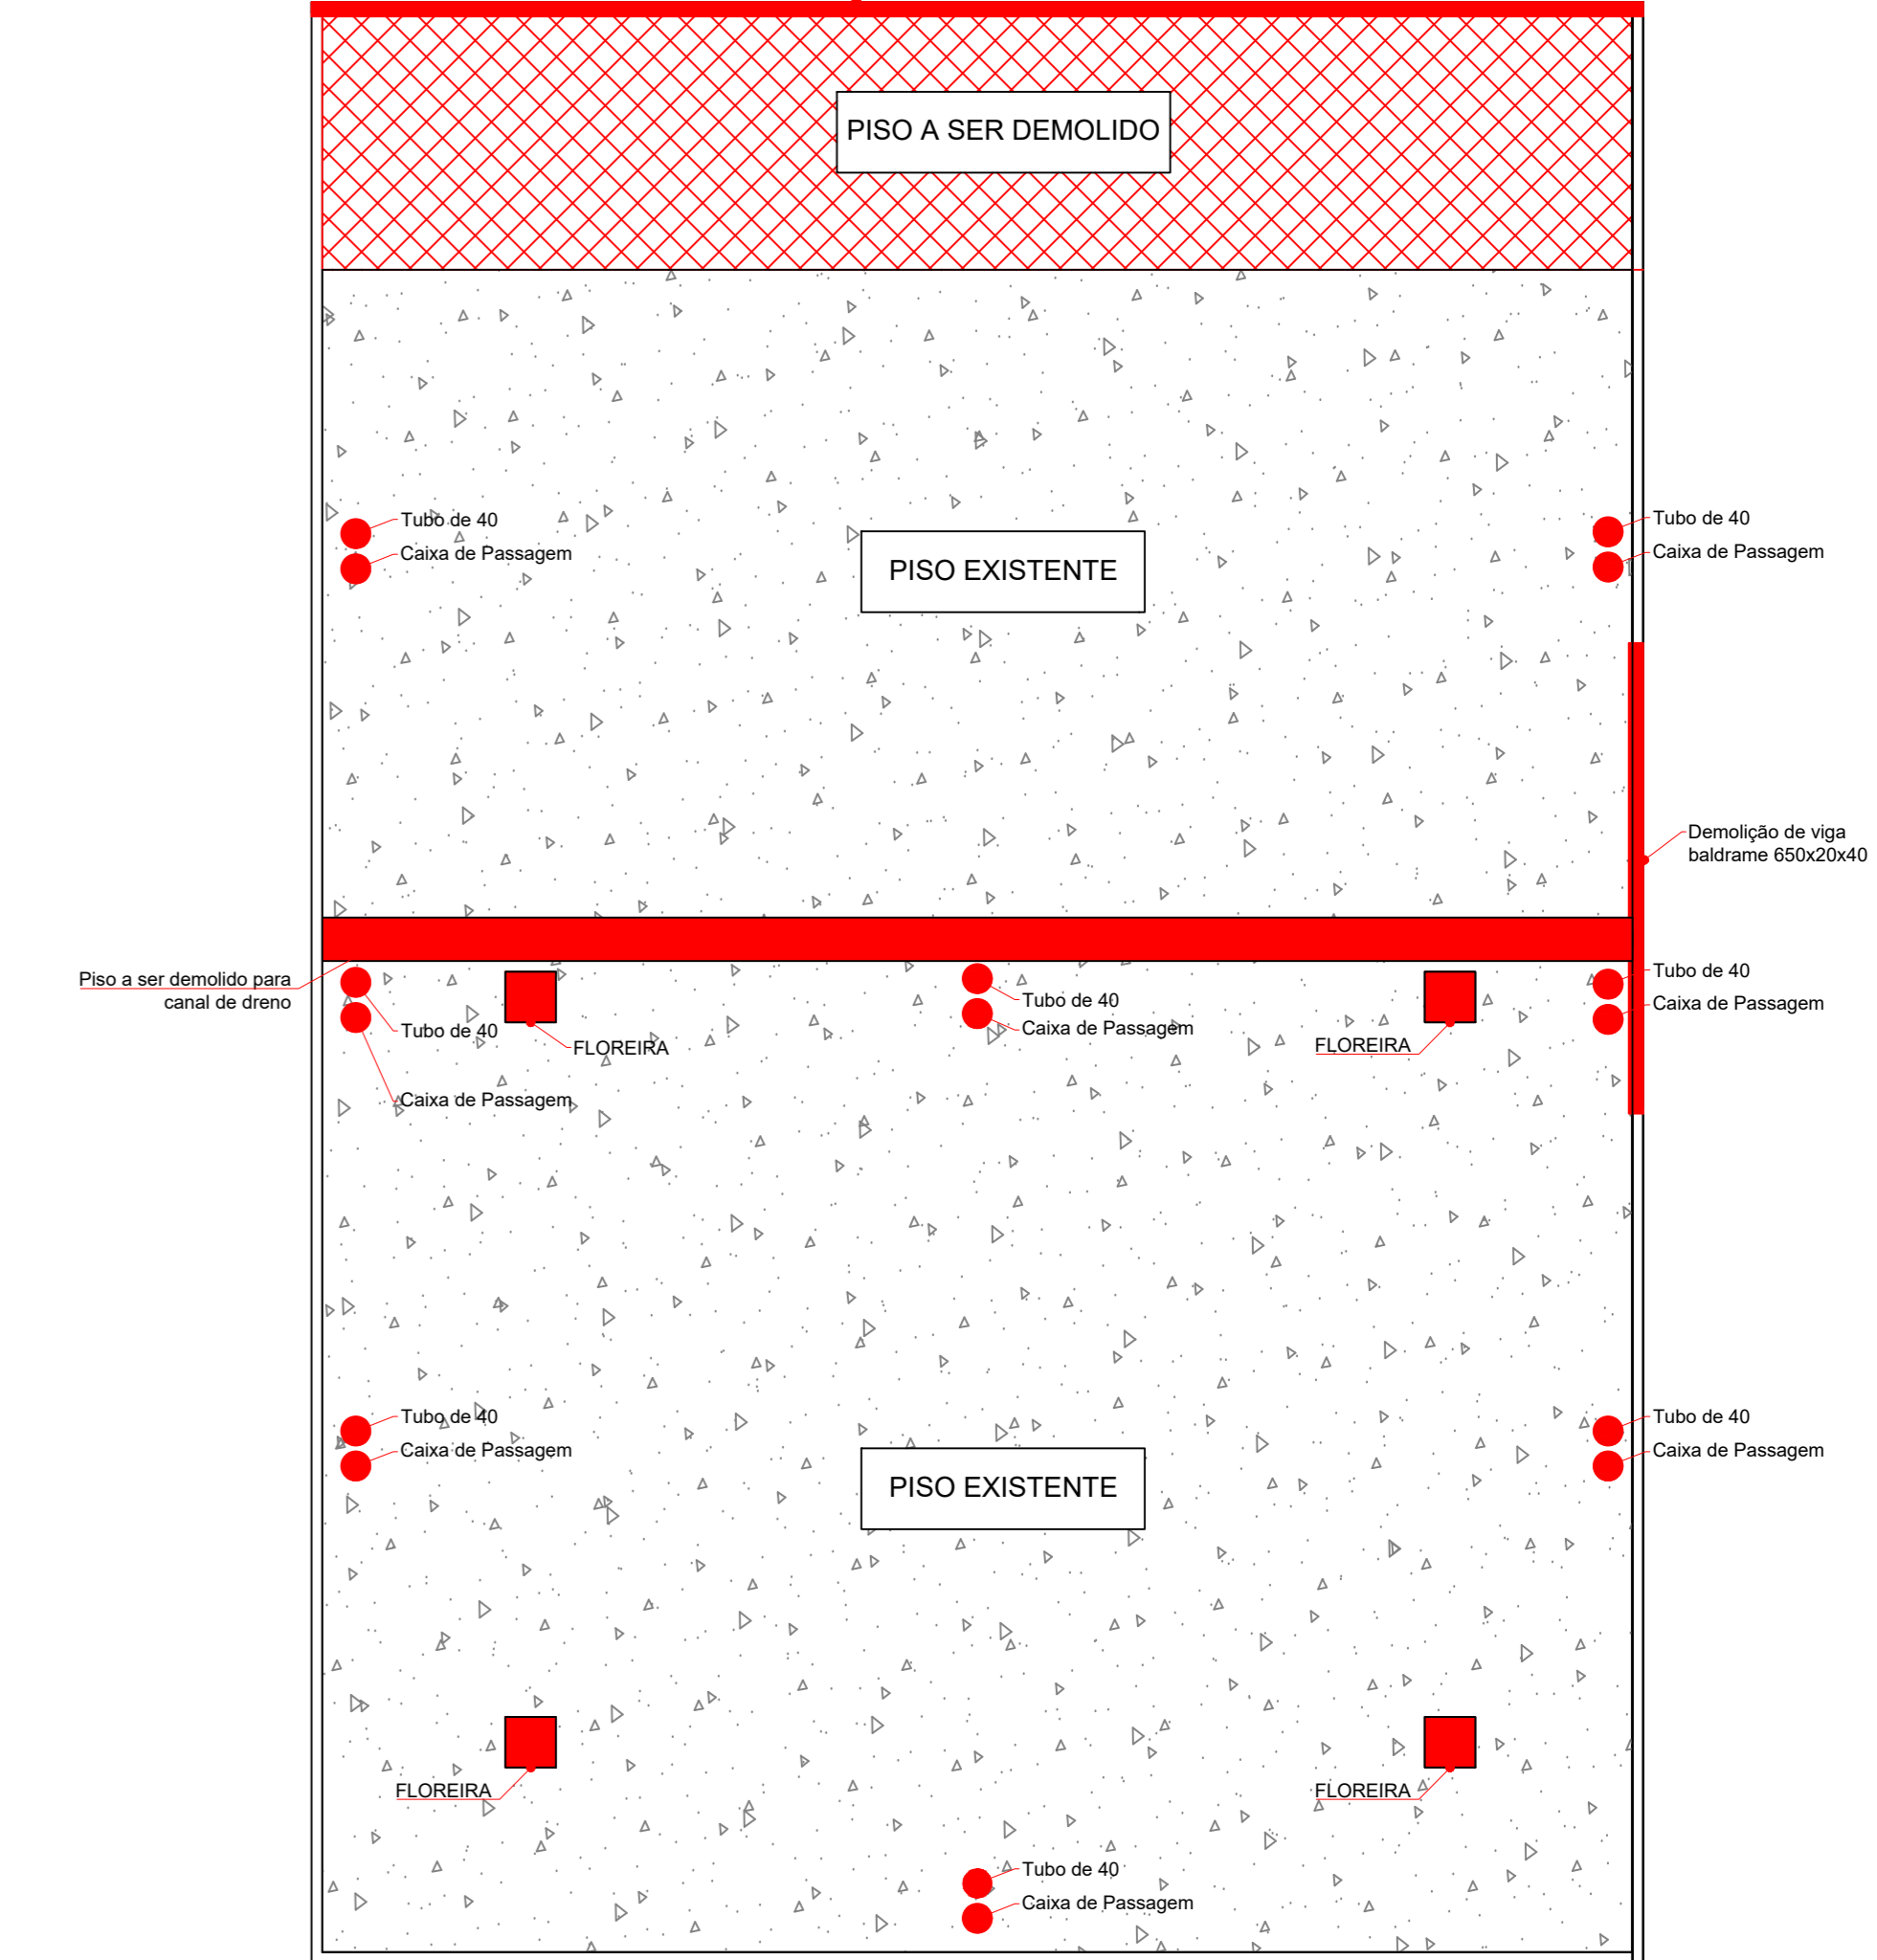

**PLANTA BAIXA - IMPLANTAÇÃO**  
Área Total: 499,18m²  
ESCALA 1:50

