




ELEVAÇÃO FRONTAL  
SEM ESCALA




ELEVAÇÃO LATERAL  
SEM ESCALA

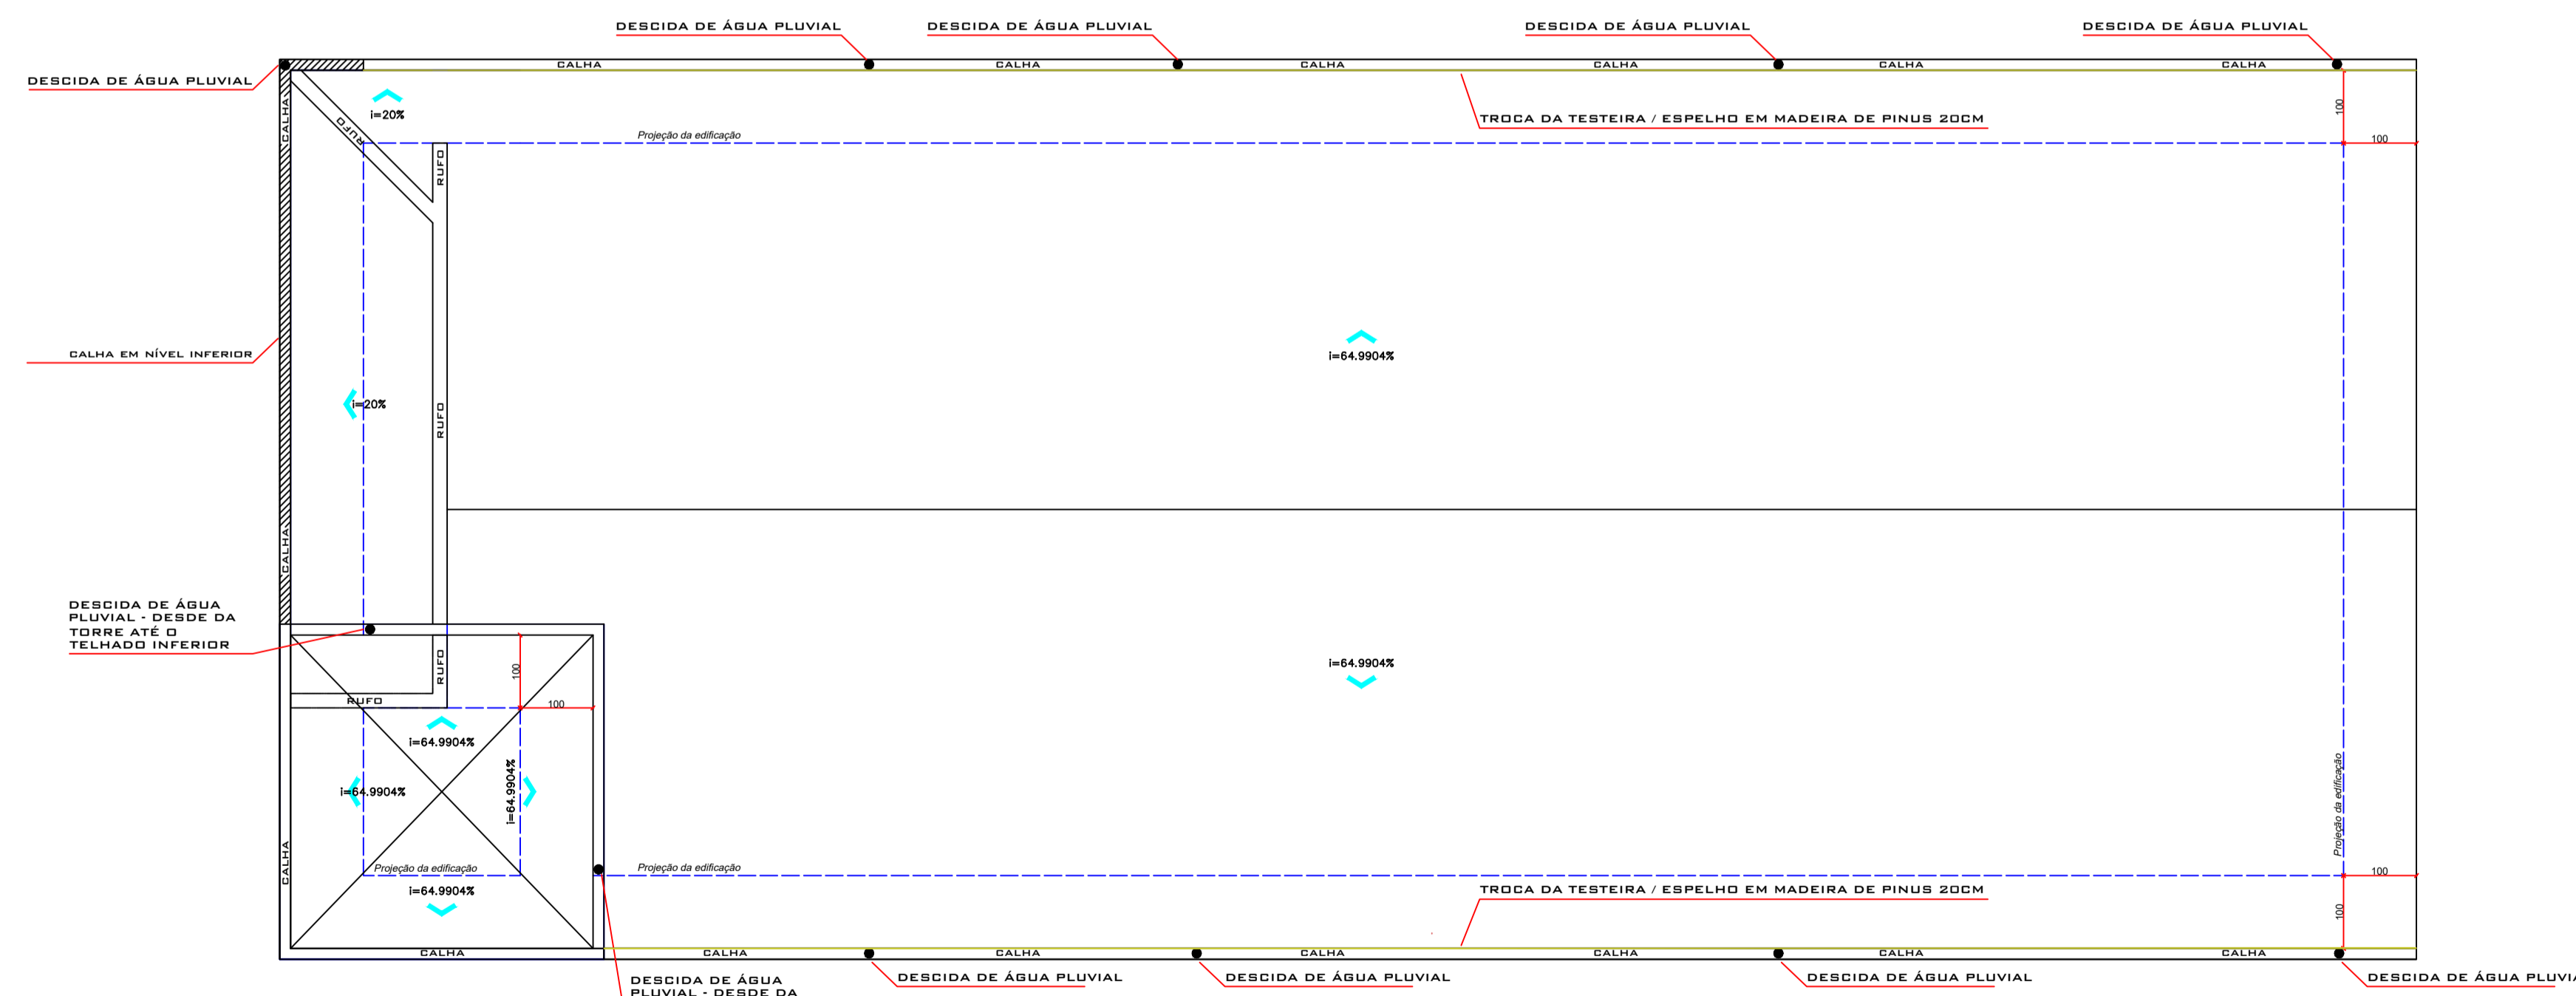

PLANTA BAIXA COBERTURA  
ESCALA 1:50

- \* PINTURA DAS CALHAS E CONDUTORES VERTICAIS EM TINTA ESMALTE - COR VERMELHA - 02 DEMÃOS
- \* PINTURA DO FORRO DE MADEIRA DOS BEIRAS, TESTEIRA / ESPELHO EM TINTA OLEO - COR VERMELHA - 03 DEMÃOS, REALIZAR PINTURA SOBRE TODA A ÁREA DOS FORROS DE BEIRAS E TESTEIRA, ESPELHO, INCLUINDO PARTE EXISTENTE
- \* INDICADO NA CDR AMARELO OS LADOS DA TESTEIRA / ESPELHO A SER TROCADO

 <b>Prefeitura Municipal de Rio das Antas-SC</b> SECRETARIA DE DESENVOLVIMENTO, INDÚSTRIA, COMÉRCIO, TURISMO E PLANEJAMENTO	
<b>Projeto: Revitalização e melhorias do Quartel Corpo de Bombeiros de Rio das Antas</b>	
LOCALIZAÇÃO: Rua Erich Rotter, Centro, Rio das Antas - SC	
Responsável técnico: Gustavo Olinquevicz CREA-SC Visto 188.144-0	CONTEÚDO DA PRANCHA: Elevação frontal, Elevação lateral e Planta baixa cobertura
TAMANHO DA FOLHA: <b>A1</b>	ÁREA: <b>273,16 m<sup>2</sup></b>
DATA: <b>Janeiro/2024</b>	ESCALA: <b>Indicada</b>
Desenhista: Hirann Ghidini	
FOLHA <b>2/3</b>	