



Planta Baixa - Técnica
 Escala 1/200
 Área total: 2.981,20 m²

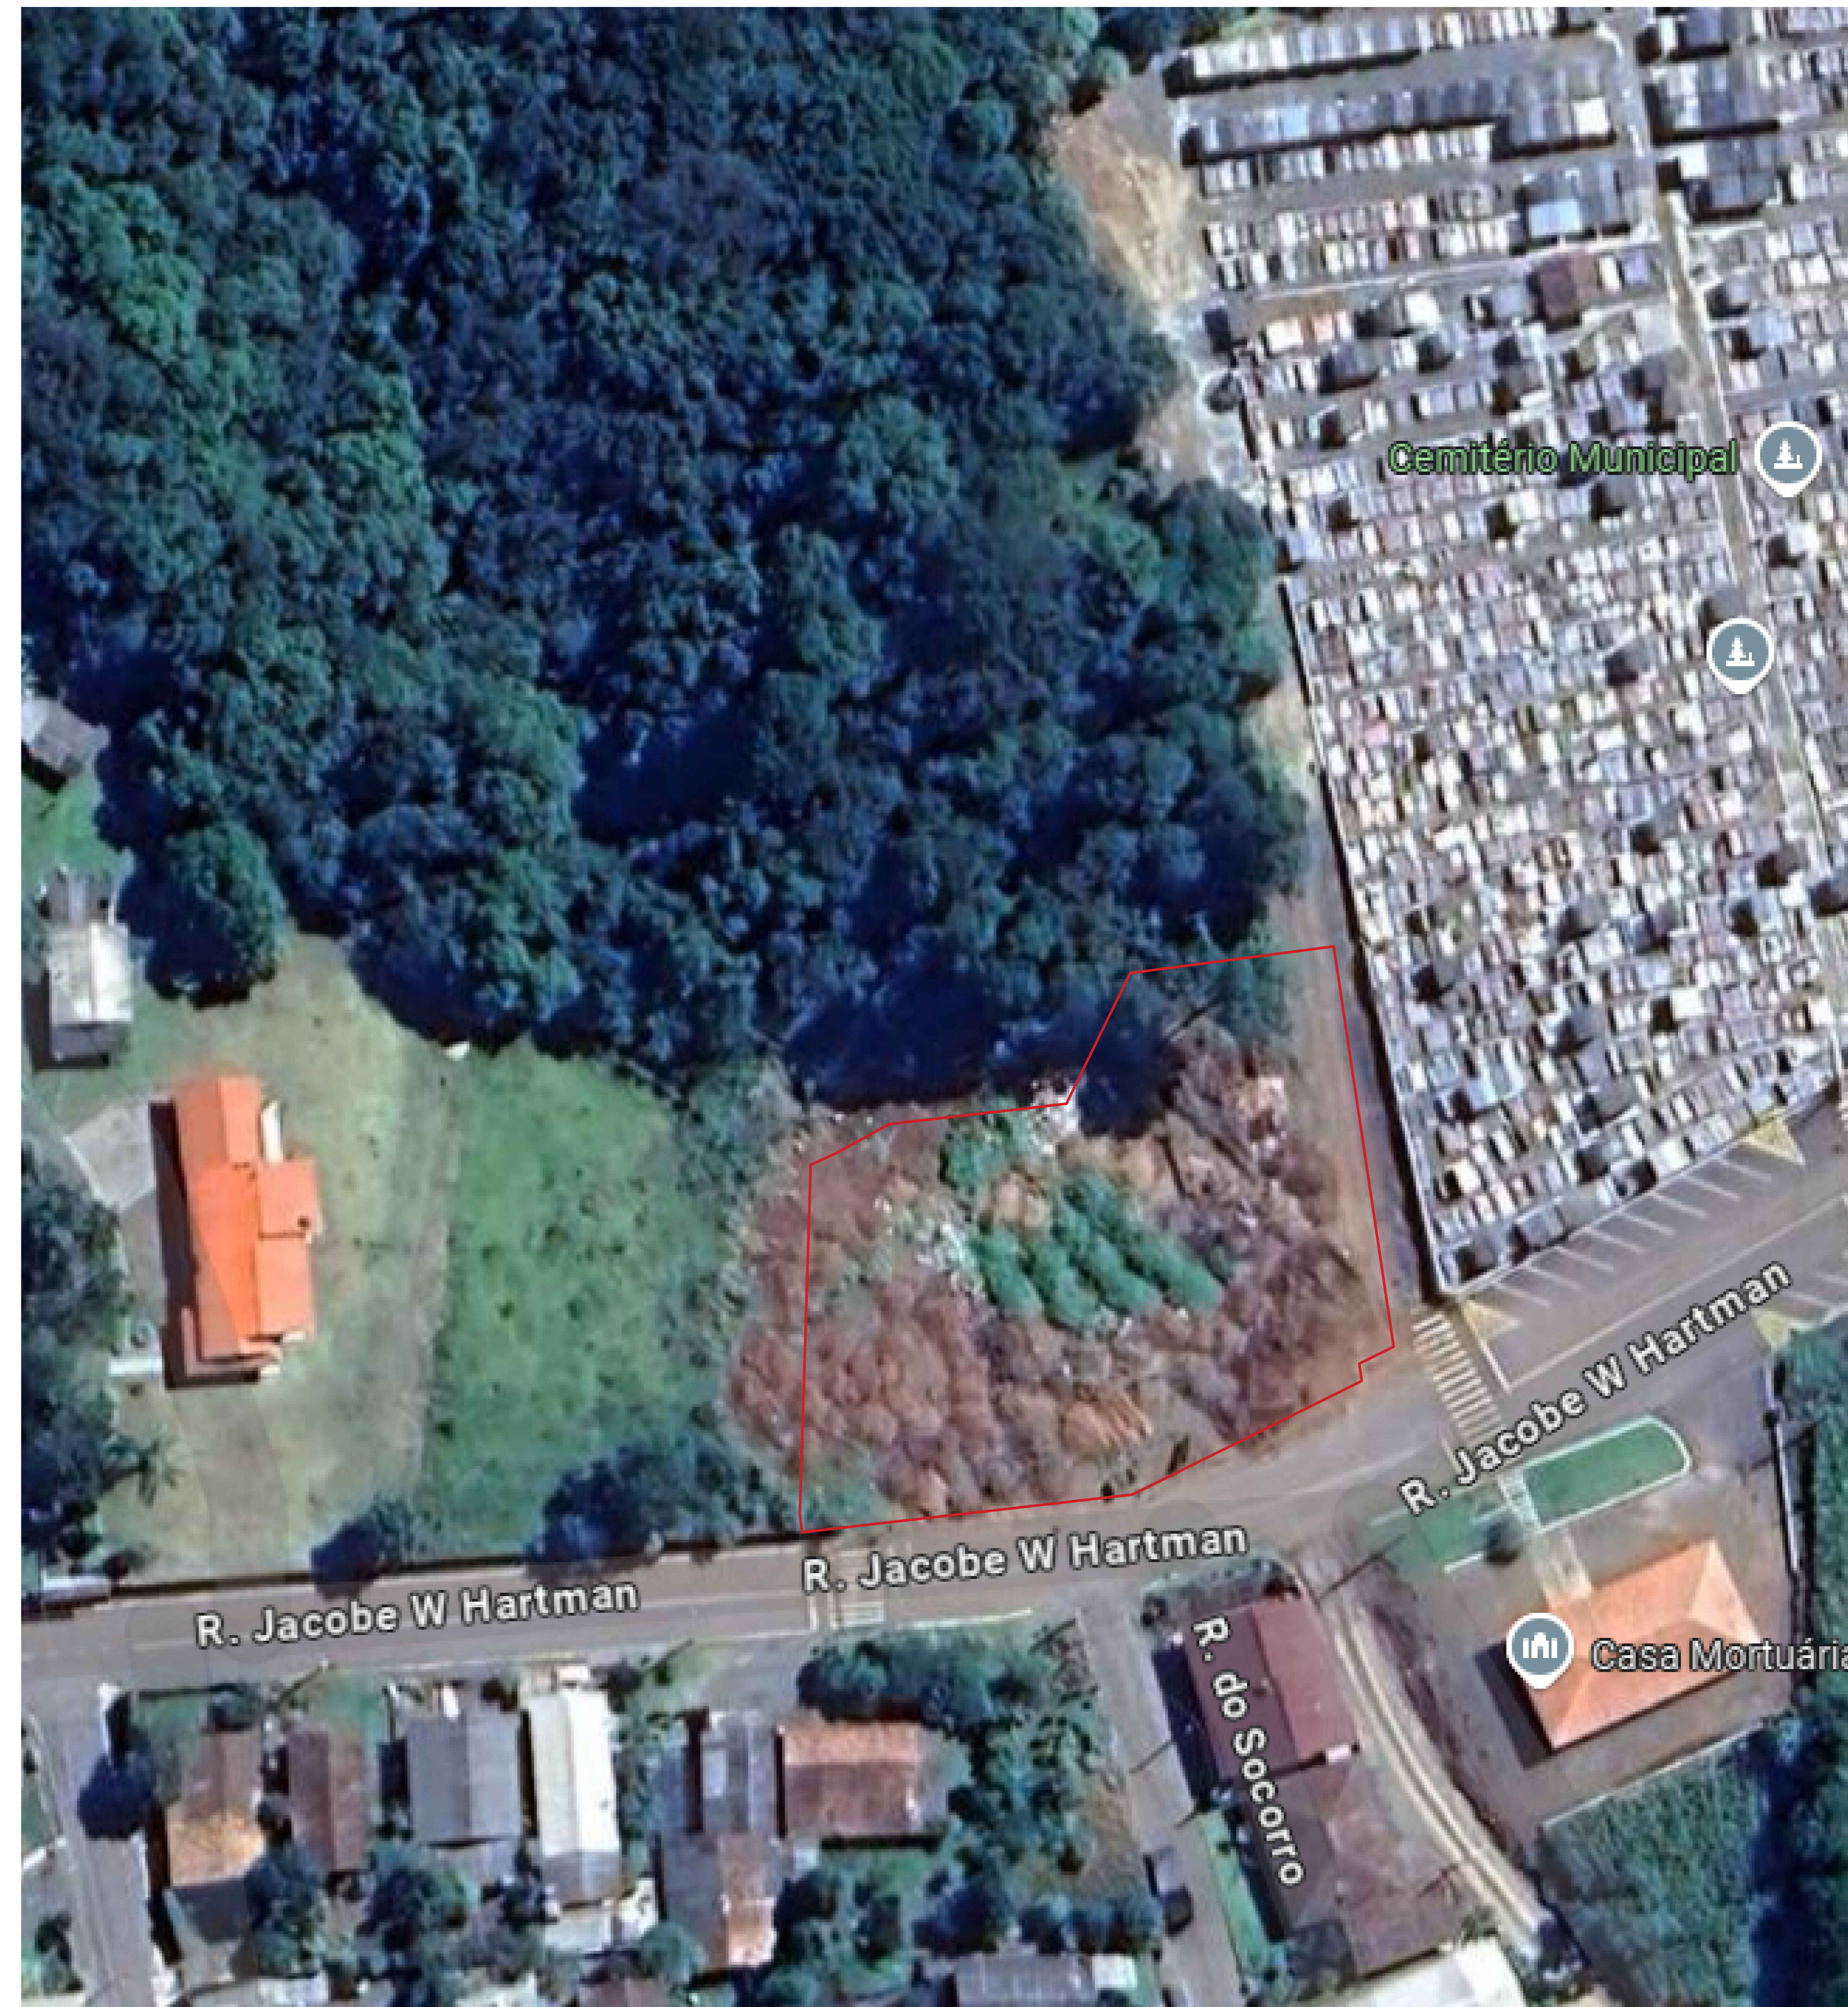



Planta de Localização
 Escala 1/100

	TÍTULO:	CONSTRUÇÃO DA PRAÇA NILTON KRELLING	PRANCHA:
	REFERÊNCIA:	PROJETO TÉCNICO - PLANTA BAIXA, DETALHES E LOCALIZAÇÃO	
	PROPRIETÁRIO:	MUNICÍPIO DE RIO DAS ANTAS	
	RESPONSÁVEL TÉCNICO:	JEAN MARCELO ZIERO - CAU 4324540	
	PROJETISTAS:	HRANN N. B. GHODI E LILIANA B. SCAPINI	
Assinatura Responsável Técnico	ESCALA:	INDICAÇÃO:	DATA: Outubro, 2024

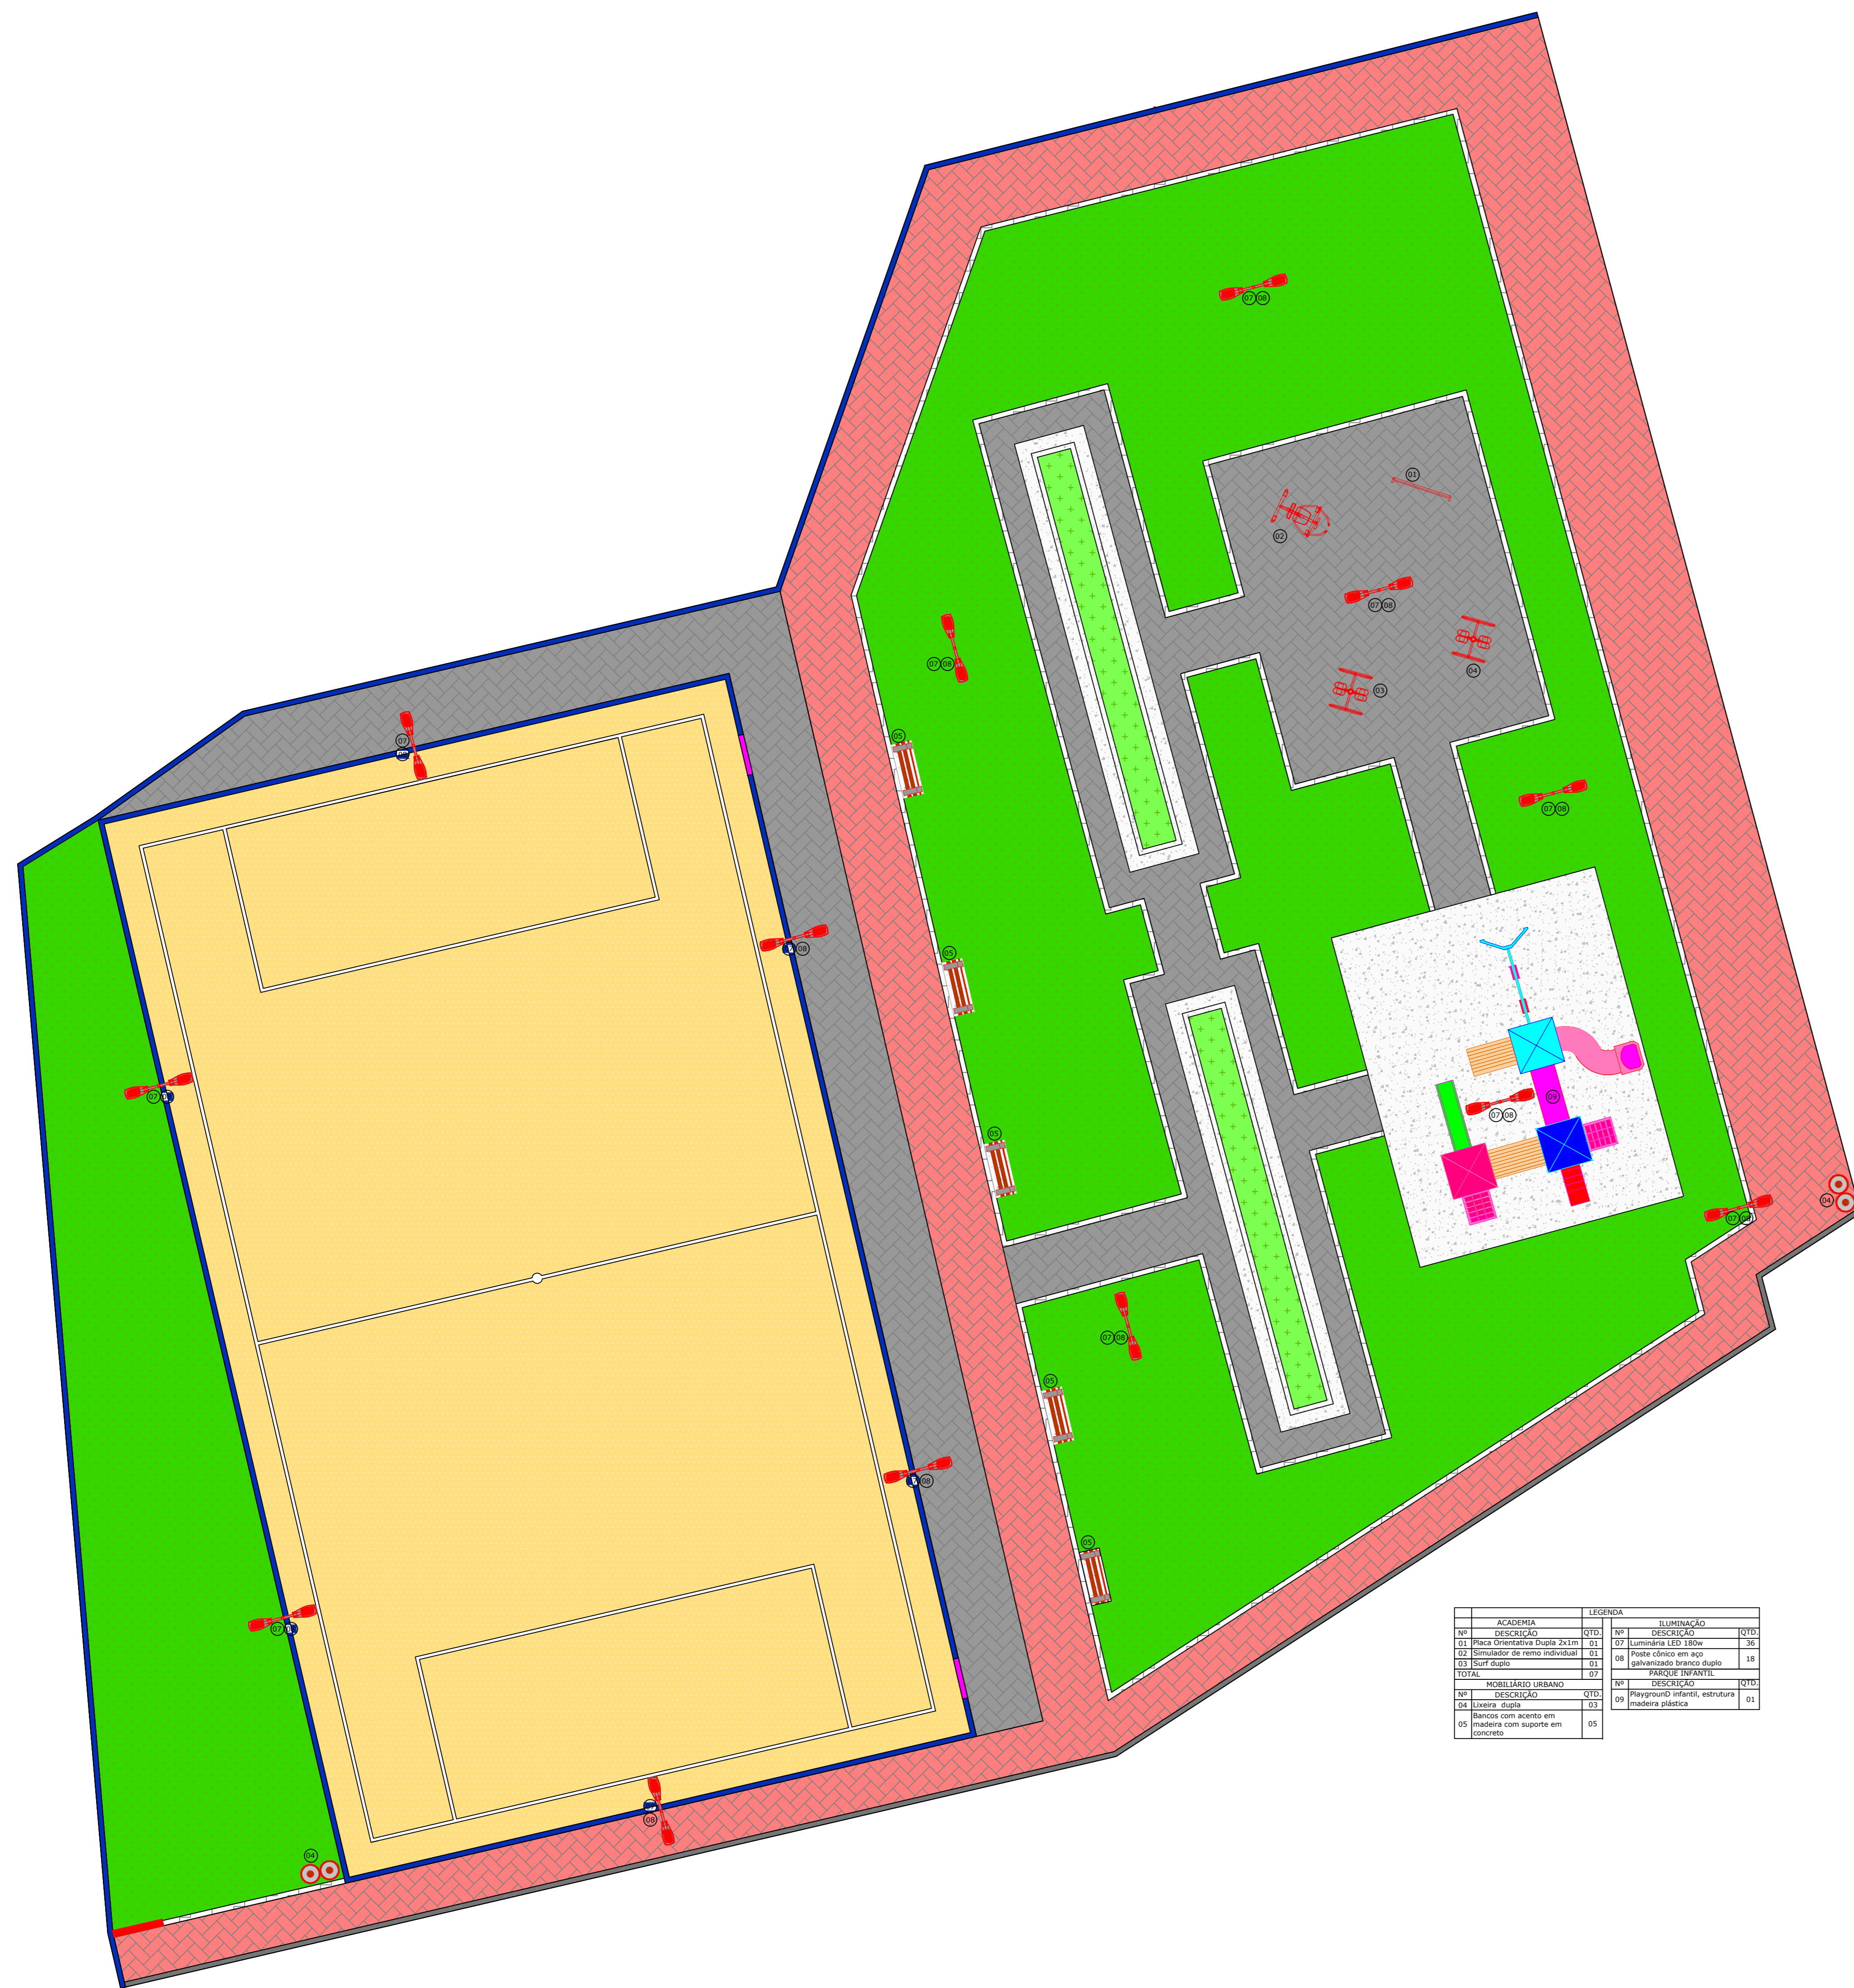

Planta Baixa - Mobiliário urbano
Escala 1:100

LEGENDA	
SYMBOL	DESCRIPTION
01	ALCANTARA
02	DESCRIÇÃO
03	Placa Orientativa (lado 2x2m)
04	Esquema de sinalização
05	Bank de areia
06	MOBILIÁRIO URBANO
07	DESCRIÇÃO
08	Bencho com apoio em madeira com suporte em concreto
09	DESCRIÇÃO
10	DESCRIÇÃO
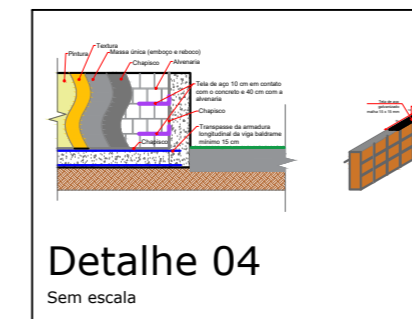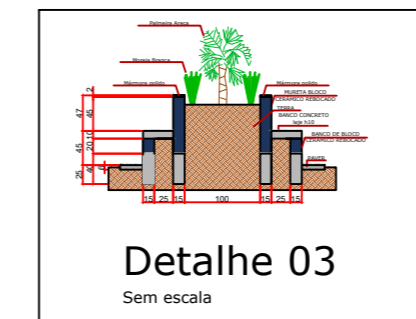




Planta Baixa - Vegetação
Escala 1:100

LEGENDA	
SYMBOL	DESCRIPTION
01	ALCANTARA
02	DESCRIÇÃO
03	Placa Orientativa (lado 2x2m)
04	Esquema de sinalização
05	Bank de areia
06	MOBILIÁRIO URBANO
07	DESCRIÇÃO
08	Bencho com apoio em madeira com suporte em concreto
09	DESCRIÇÃO
10	DESCRIÇÃO
TÍTULO:	CONSTRUÇÃO DA PRAÇA NILTON KRELLING	PRANCHA:
REFERÊNCIA:	PROJETO TÉCNICO - PLANTA BAIXA - DETALHES E LOCALIZAÇÃO	
PROPRIETÁRIO:	MUNICÍPIO DE RIO DAS ANTAS	
RESPONSÁVEL TÉCNICO:	JEAN MARCELO ZIERO - CAU 4324540	
PROJETISTAS:	HRANN N. B. GHODINI E LILIANA B. SCAPINI	
ESCALA:	INDICADA	DATA: Outubro, 2024

JEAN MARCELO Assinado de forma digital por JEAN MARCELO ZIERO:55033873091
3091
Data: 2024.10.22 13:42:43 -03'00'

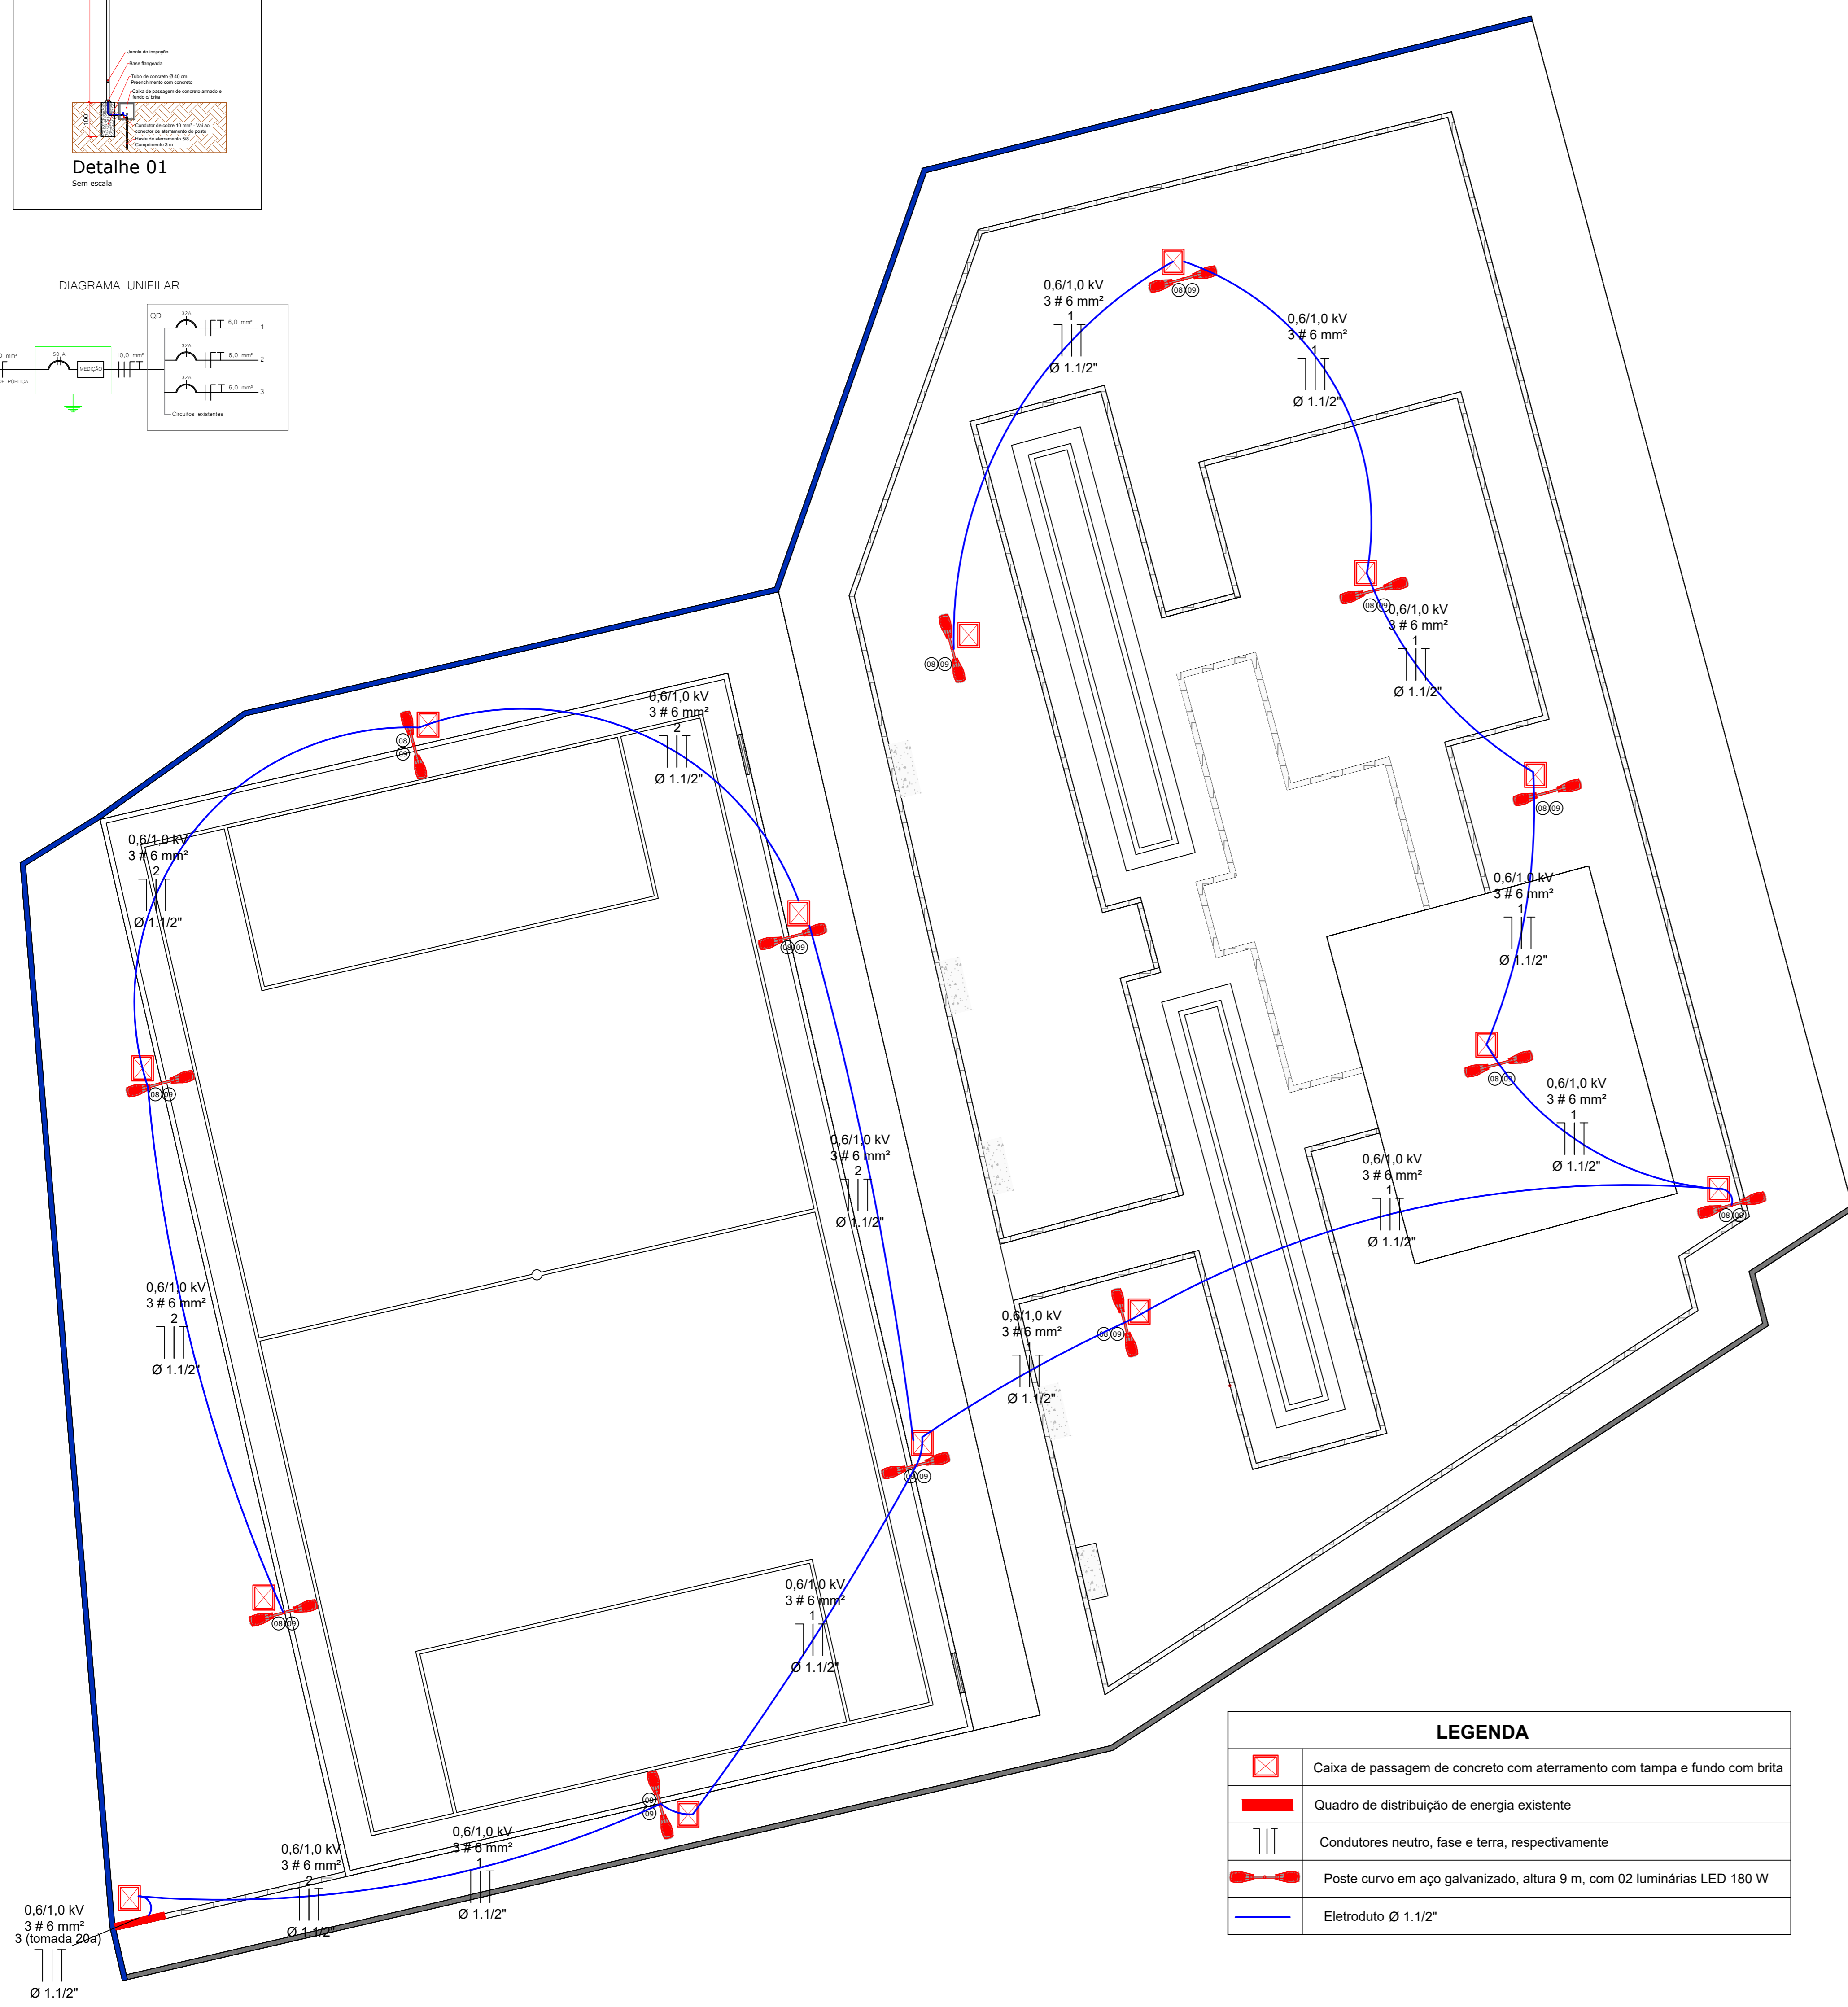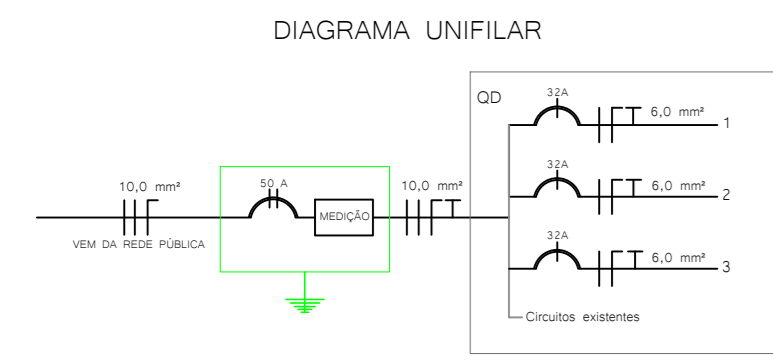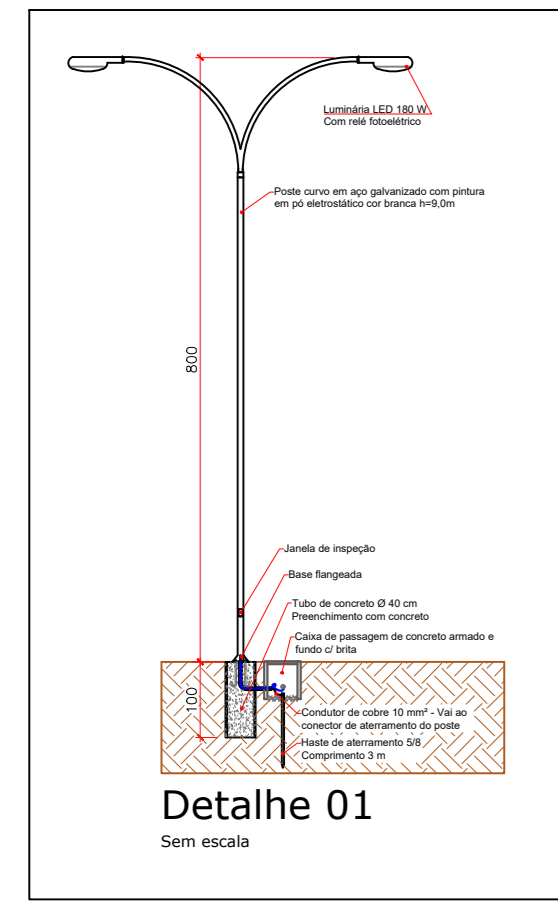

Planta Baixa - Elétrico
Escala 1:100



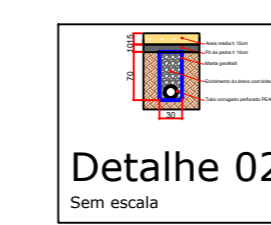
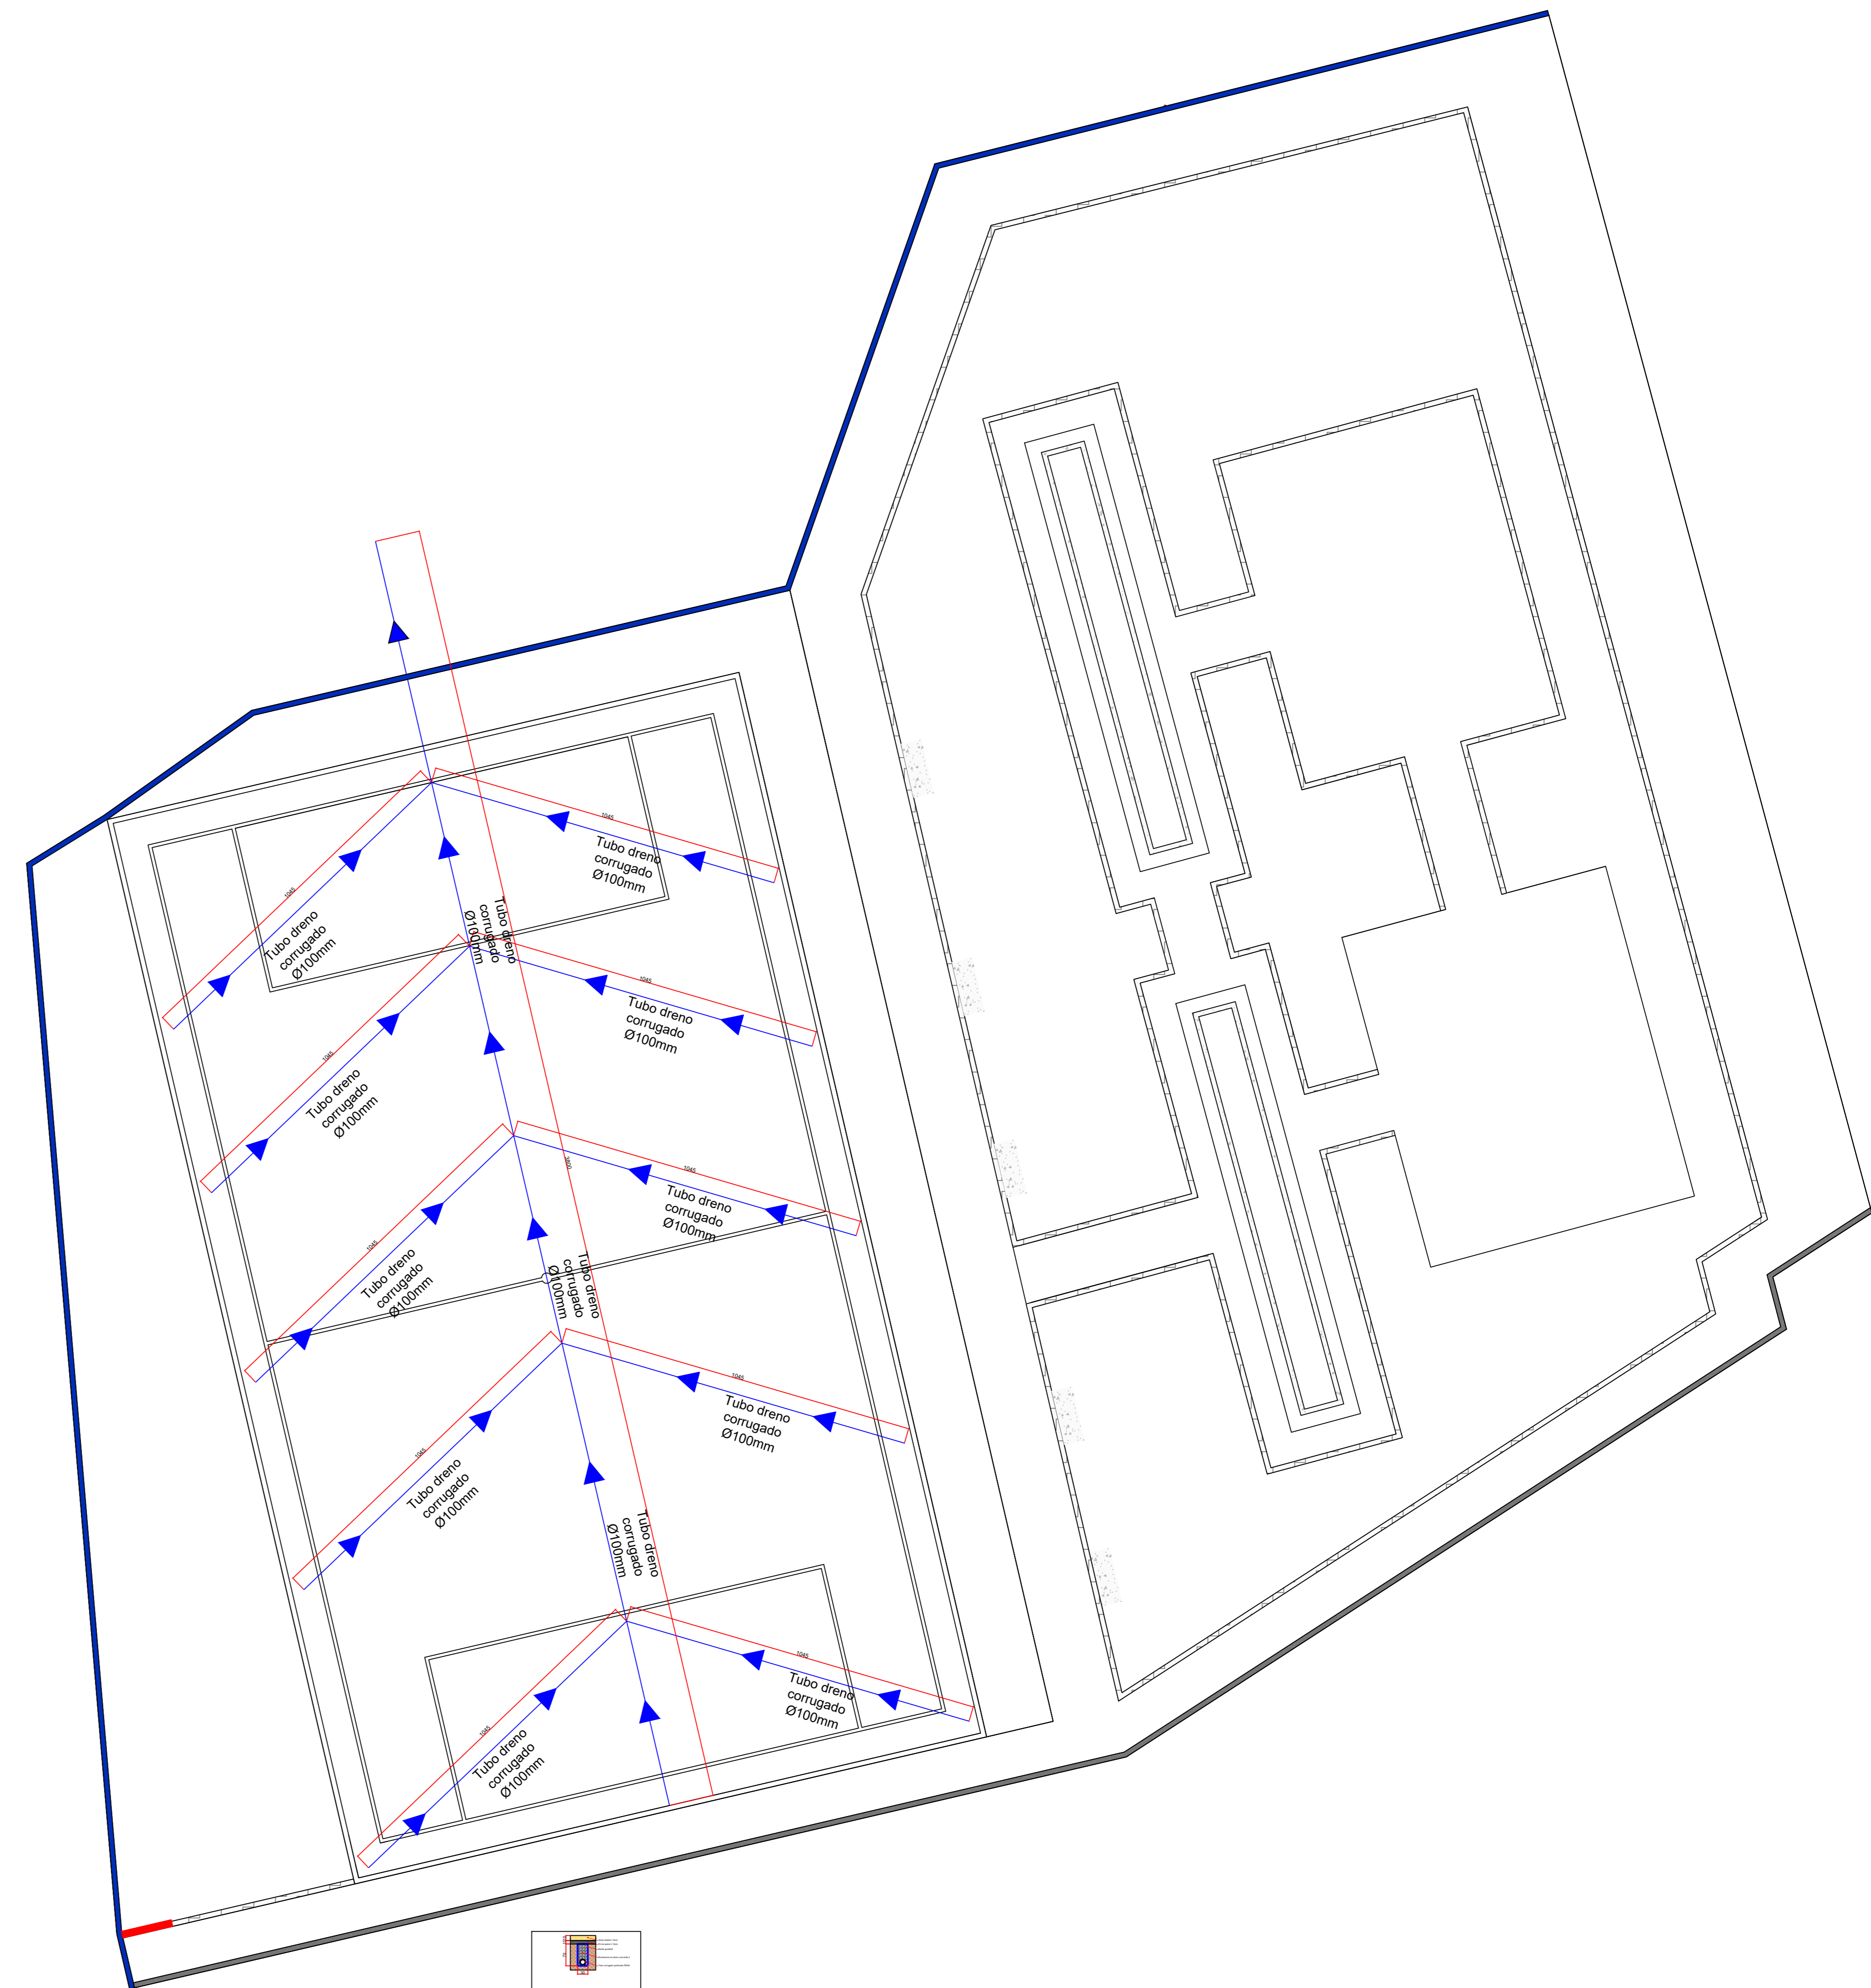


Planta Baixa - Drenagem
Escala 1:100






Assinatura Profissão Municipal	TÍTULO: CONSTRUÇÃO DA PRAÇA NILTON KRELLING	PRANCHA:
	REFERÊNCIA: PROJETO TÉCNICO - PLANTA BAIXA - DETALHES E LOCALIZAÇÃO	
	PROPRIETÁRIO: MUNICÍPIO DE RIO DAS ANTAS	
	RESPONSÁVEL TÉCNICO: JEAN MARCELO ZIERO - CAU 04324540	
	PROJETISTAS: HRANN N. B. GHODINI E LILIANA B. SCAPINI	
Assinatura Responsável Técnico	ESCALA: INDICADA	DATA: Outubro, 2024





JEAN MARCELO ZIERO
91
Assinado de forma digital por JEAN MARCELO ZIERO em 2024.10.22 13:55:13 -03'00'

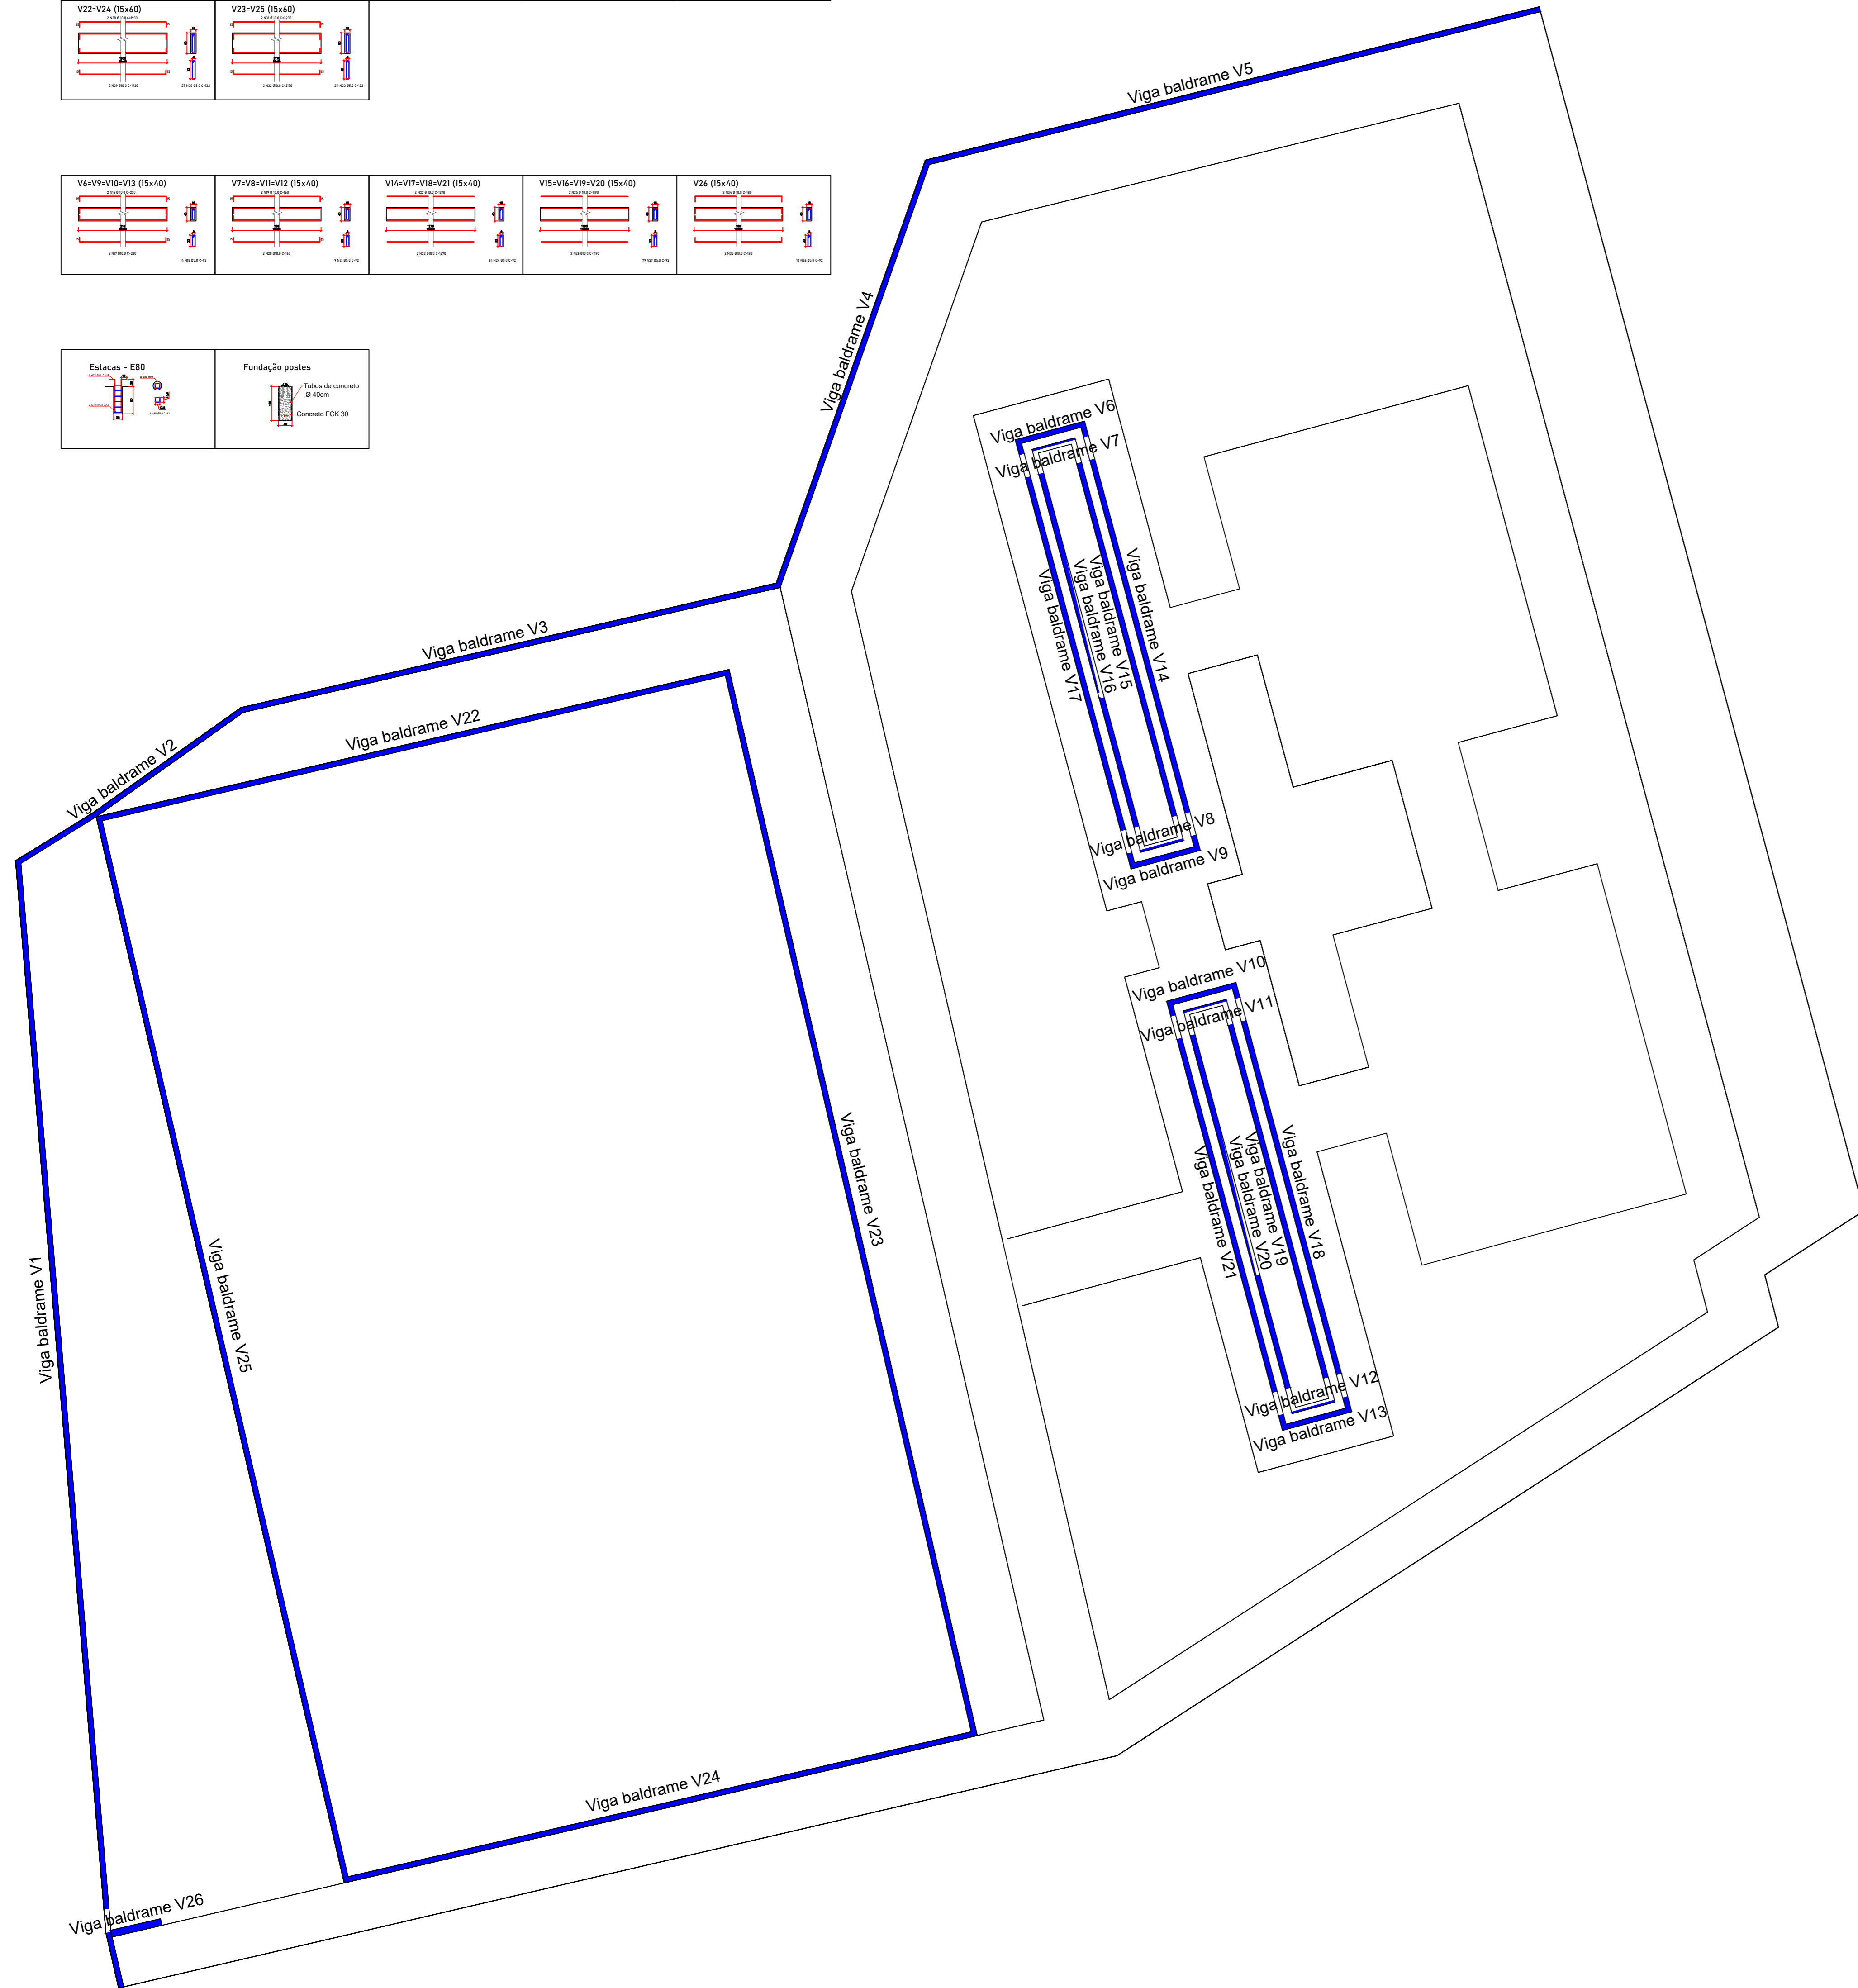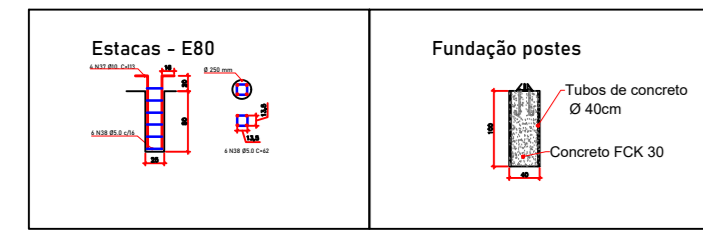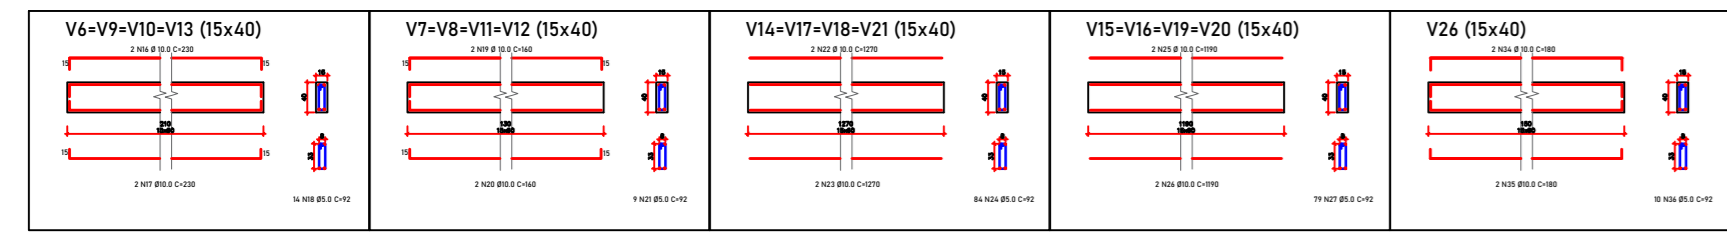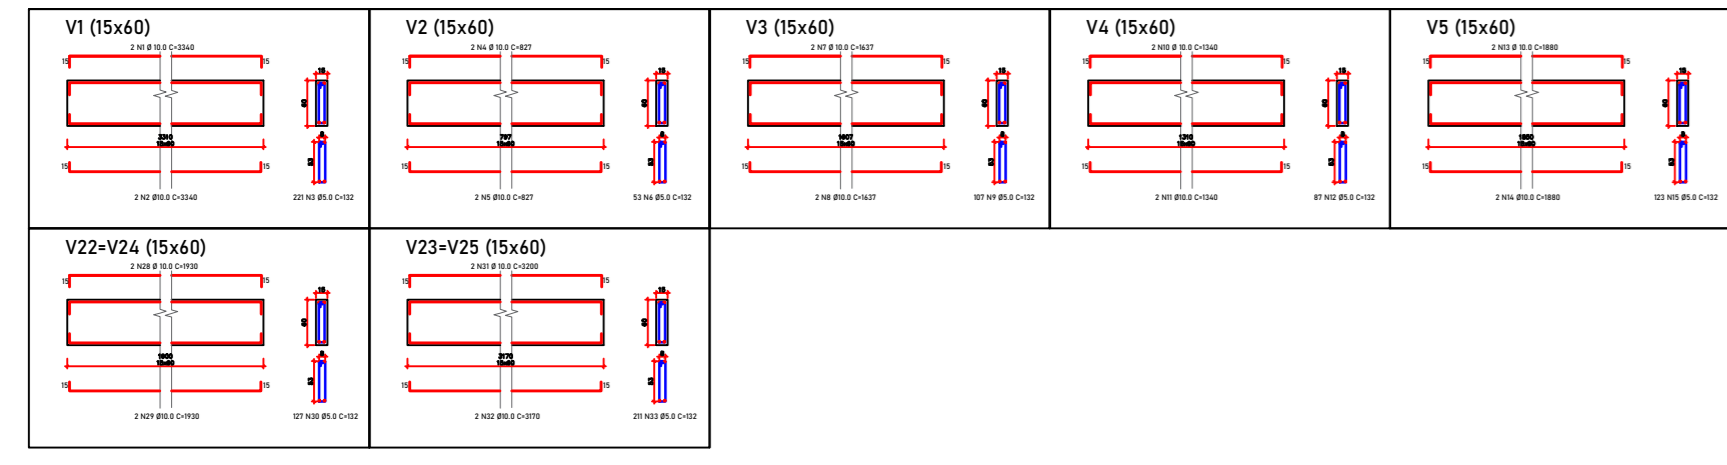

Planta Baixa - Estrutural
Escala 1:100

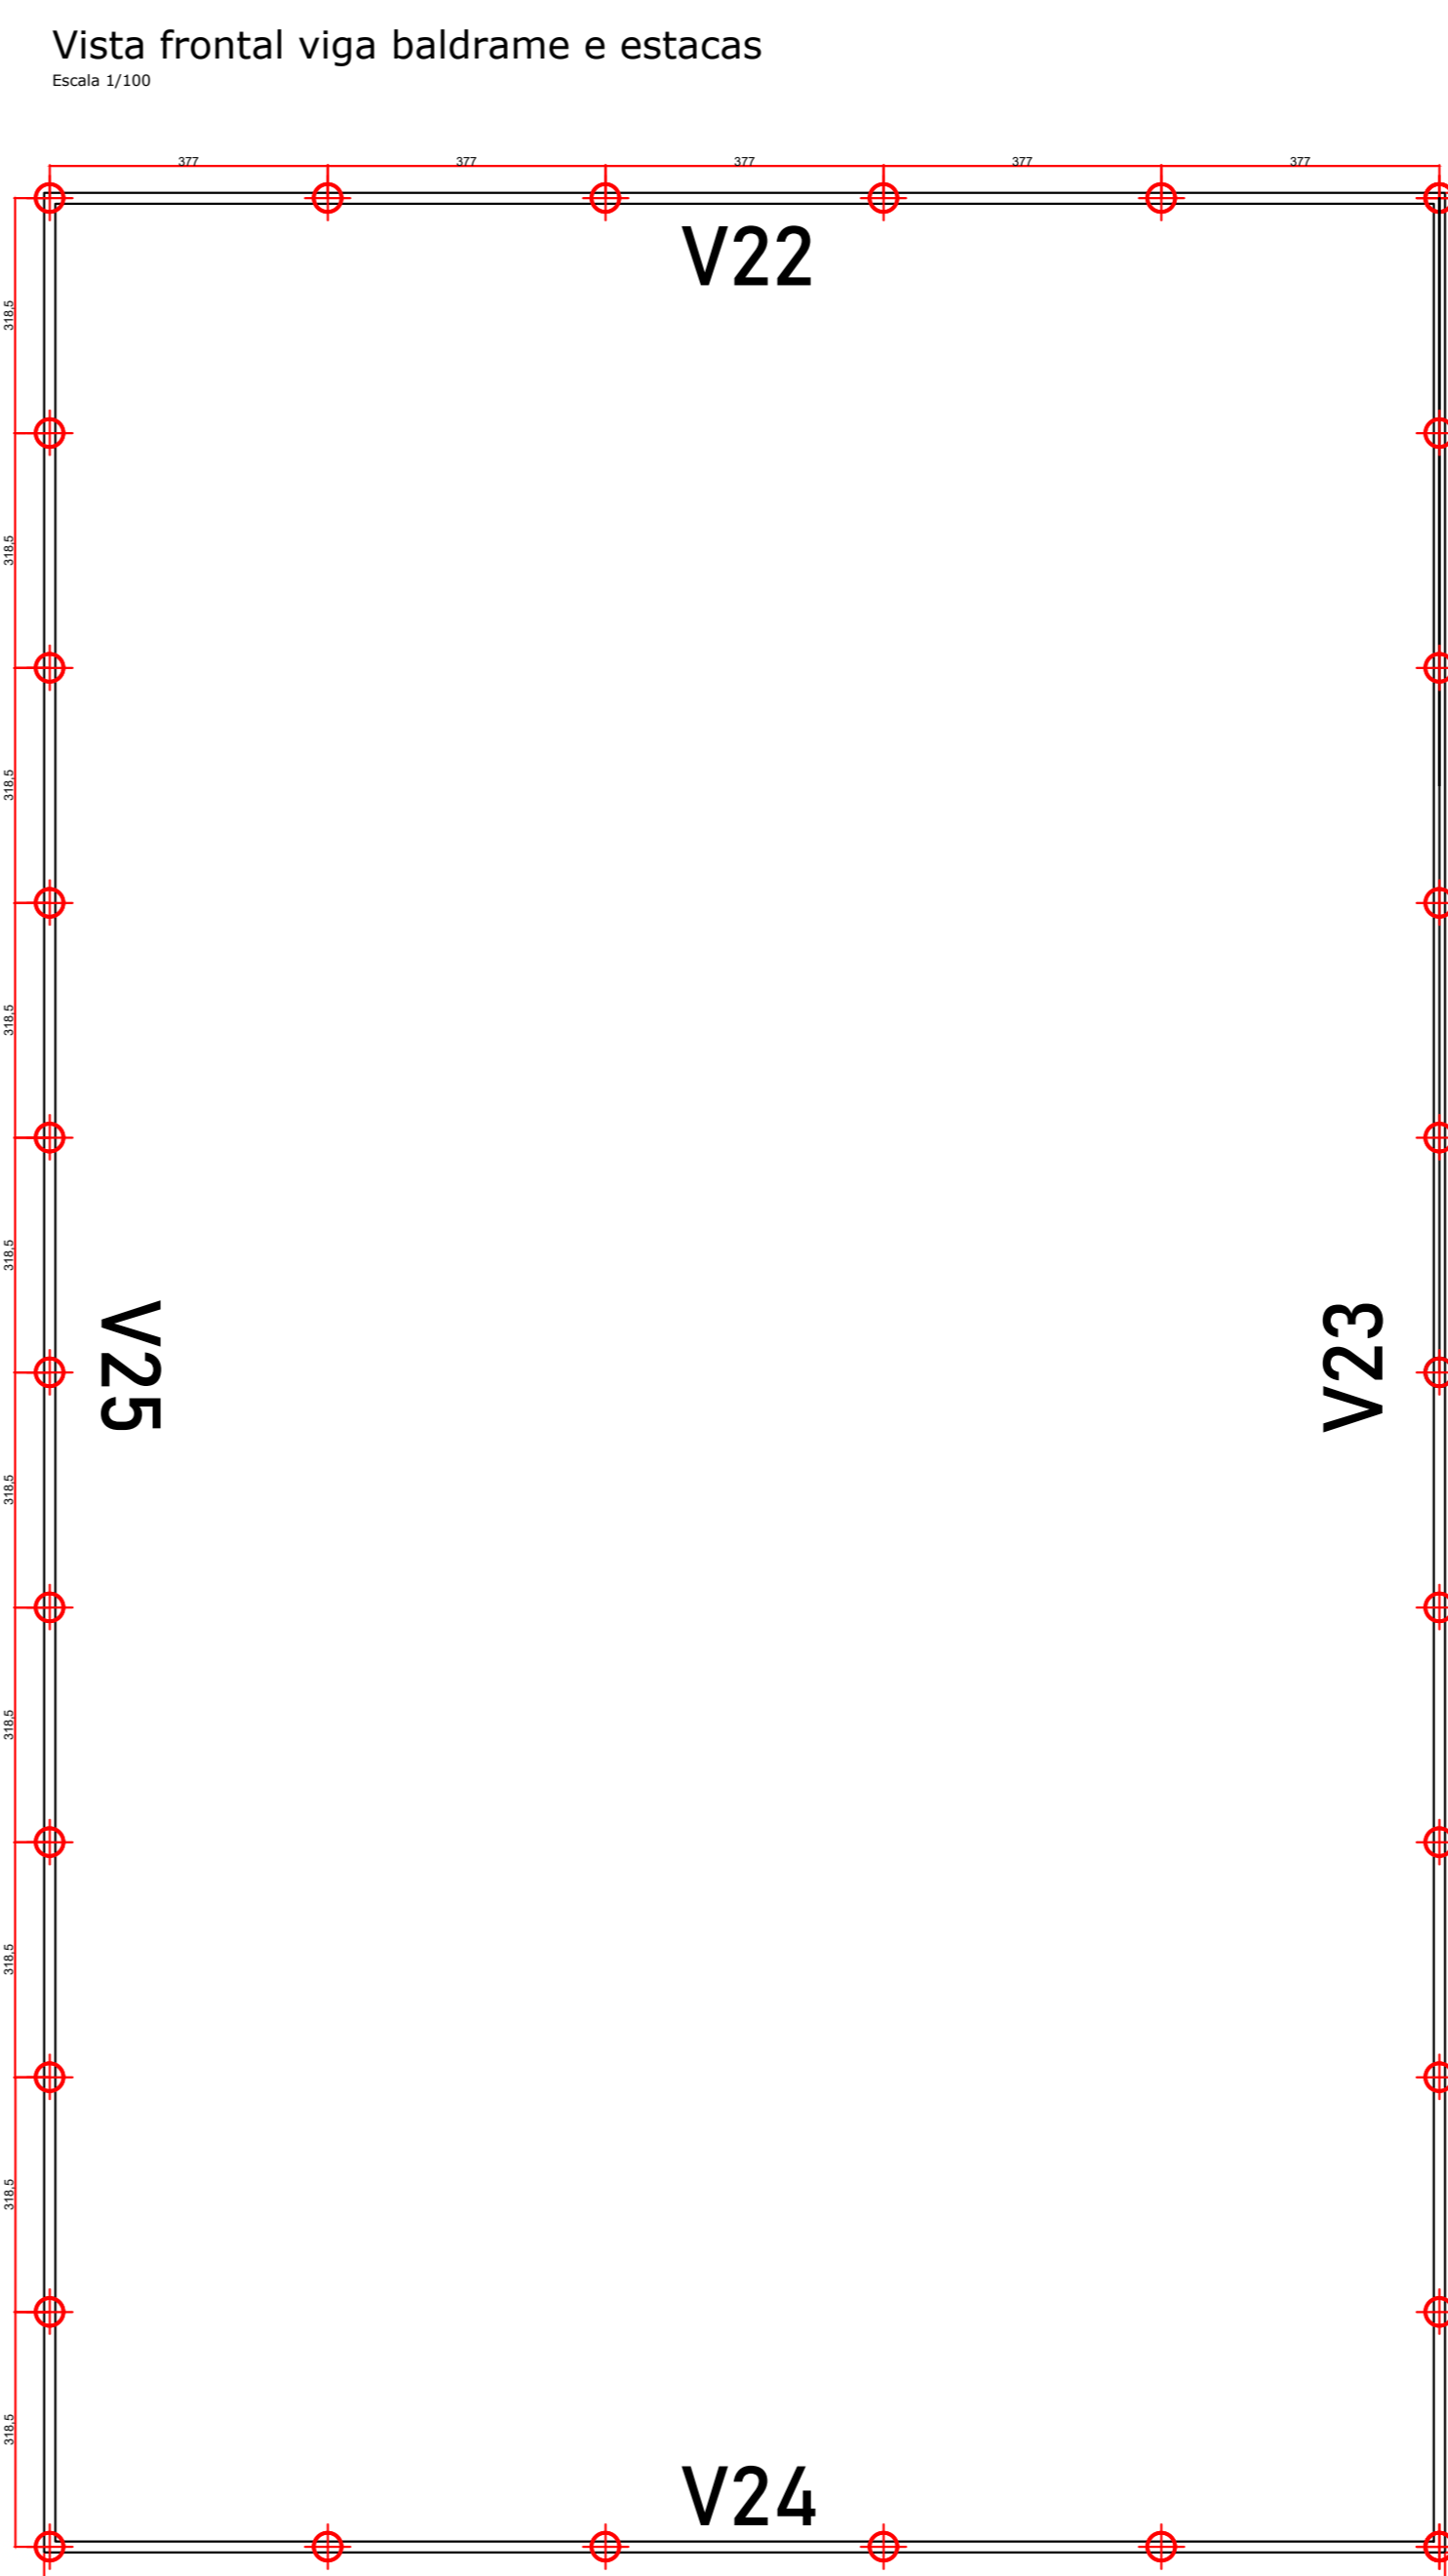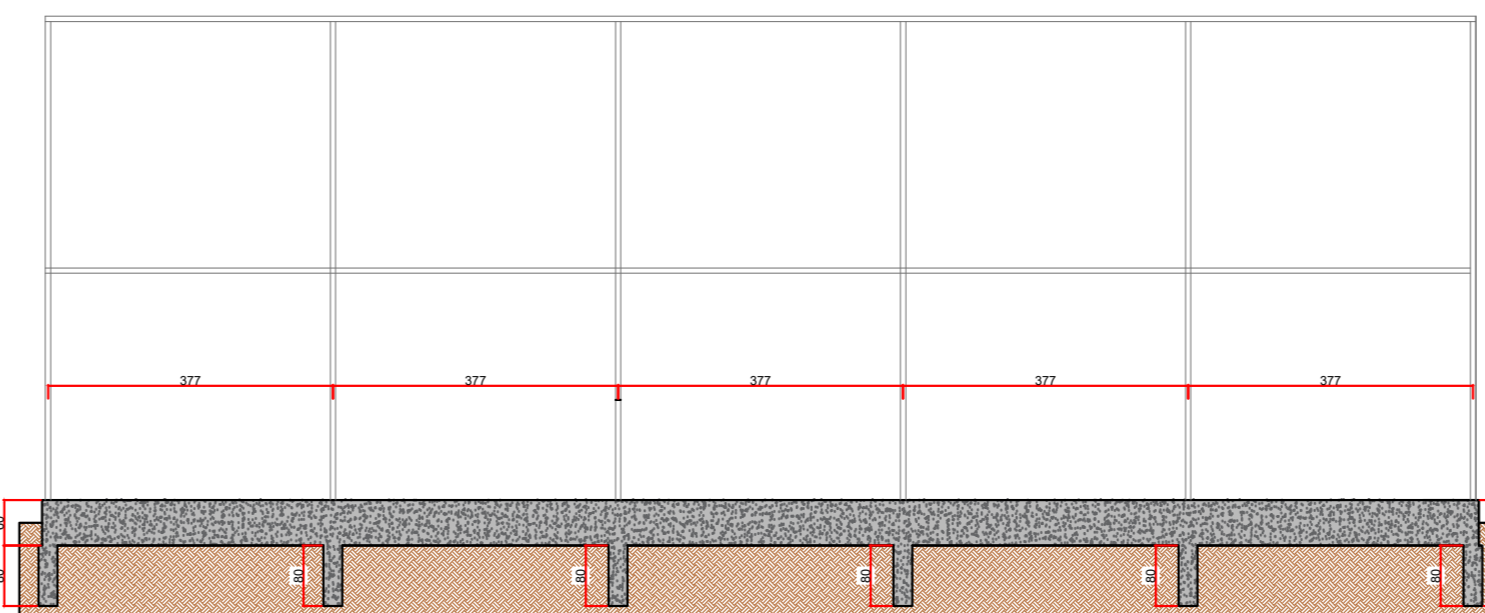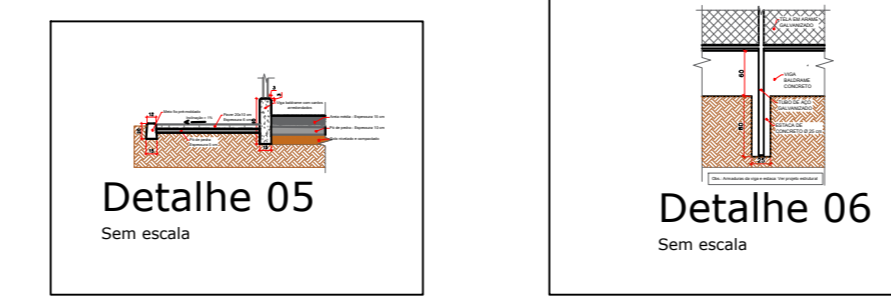

LEGENDA
⊕ Estaca E80

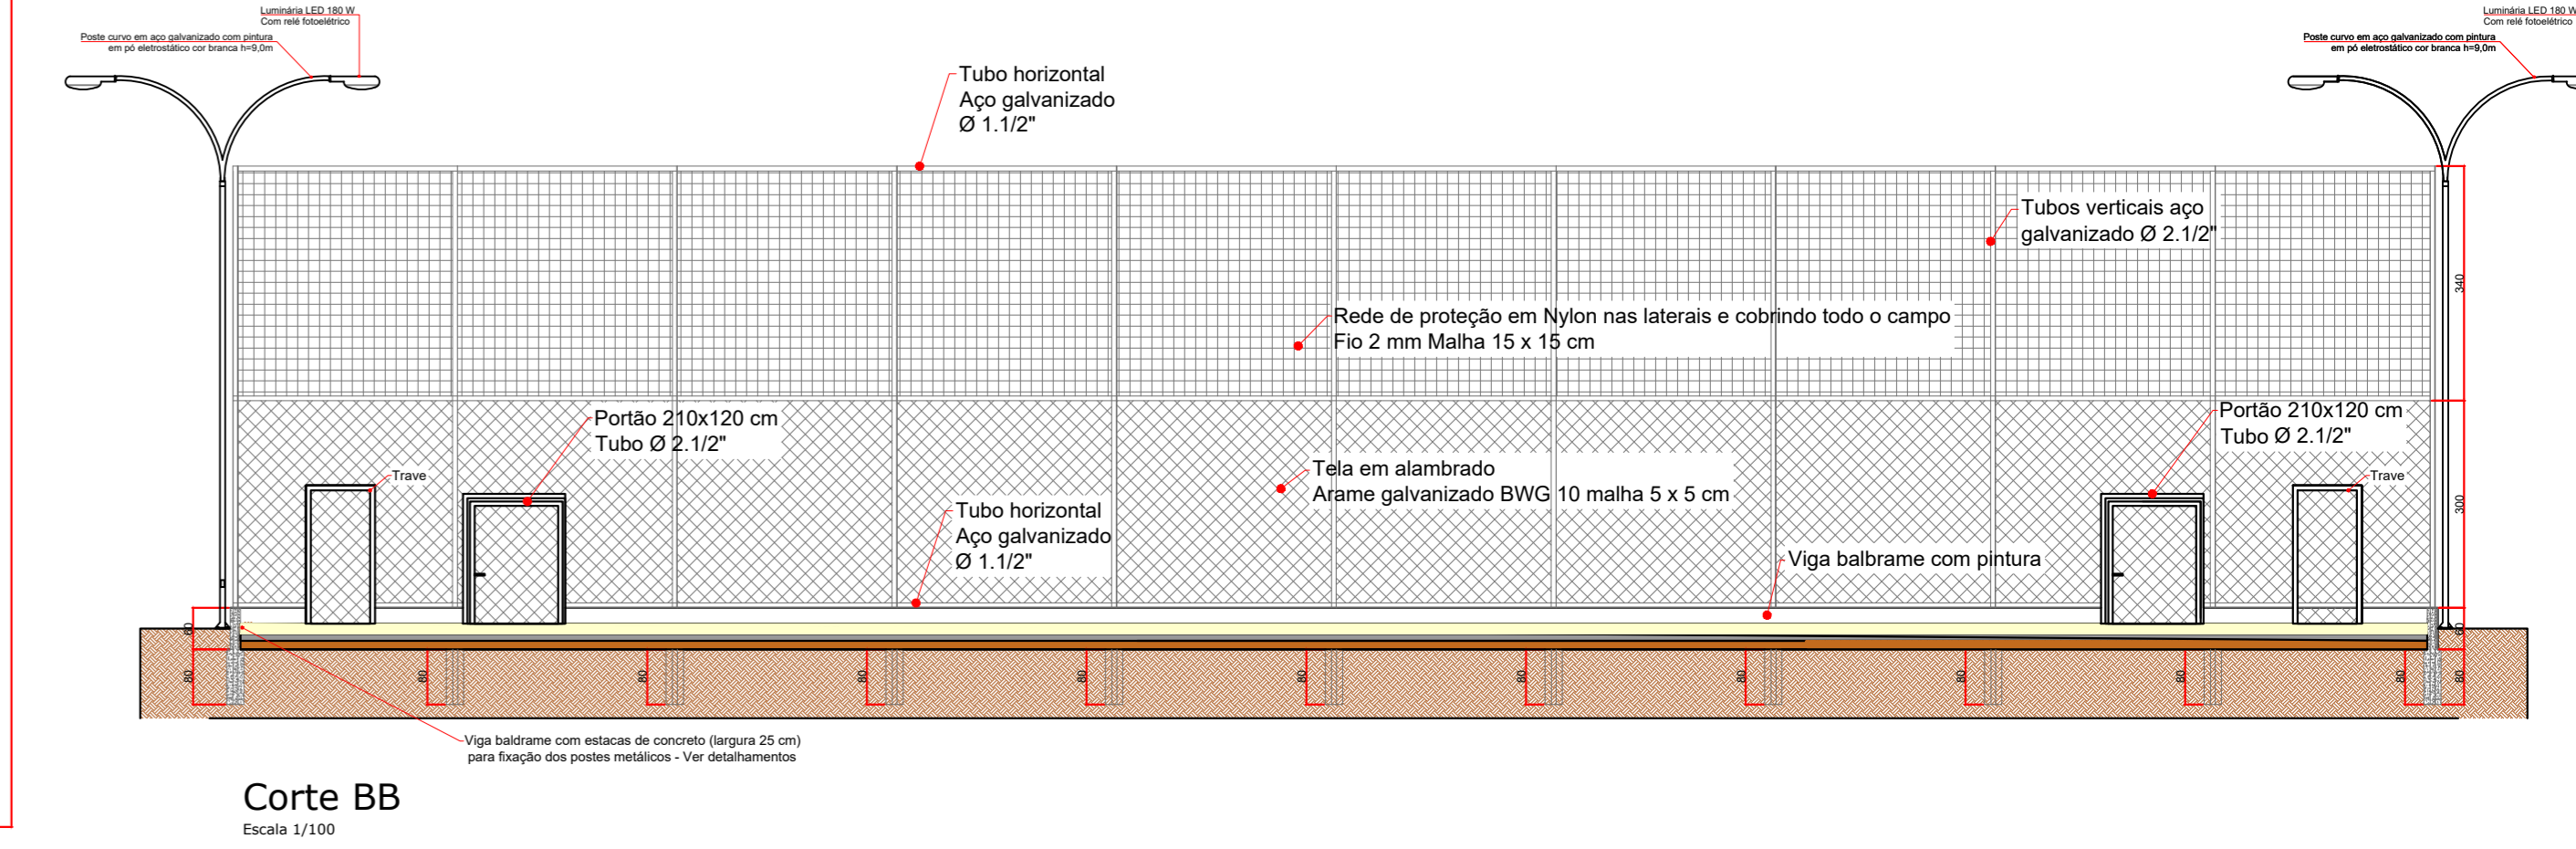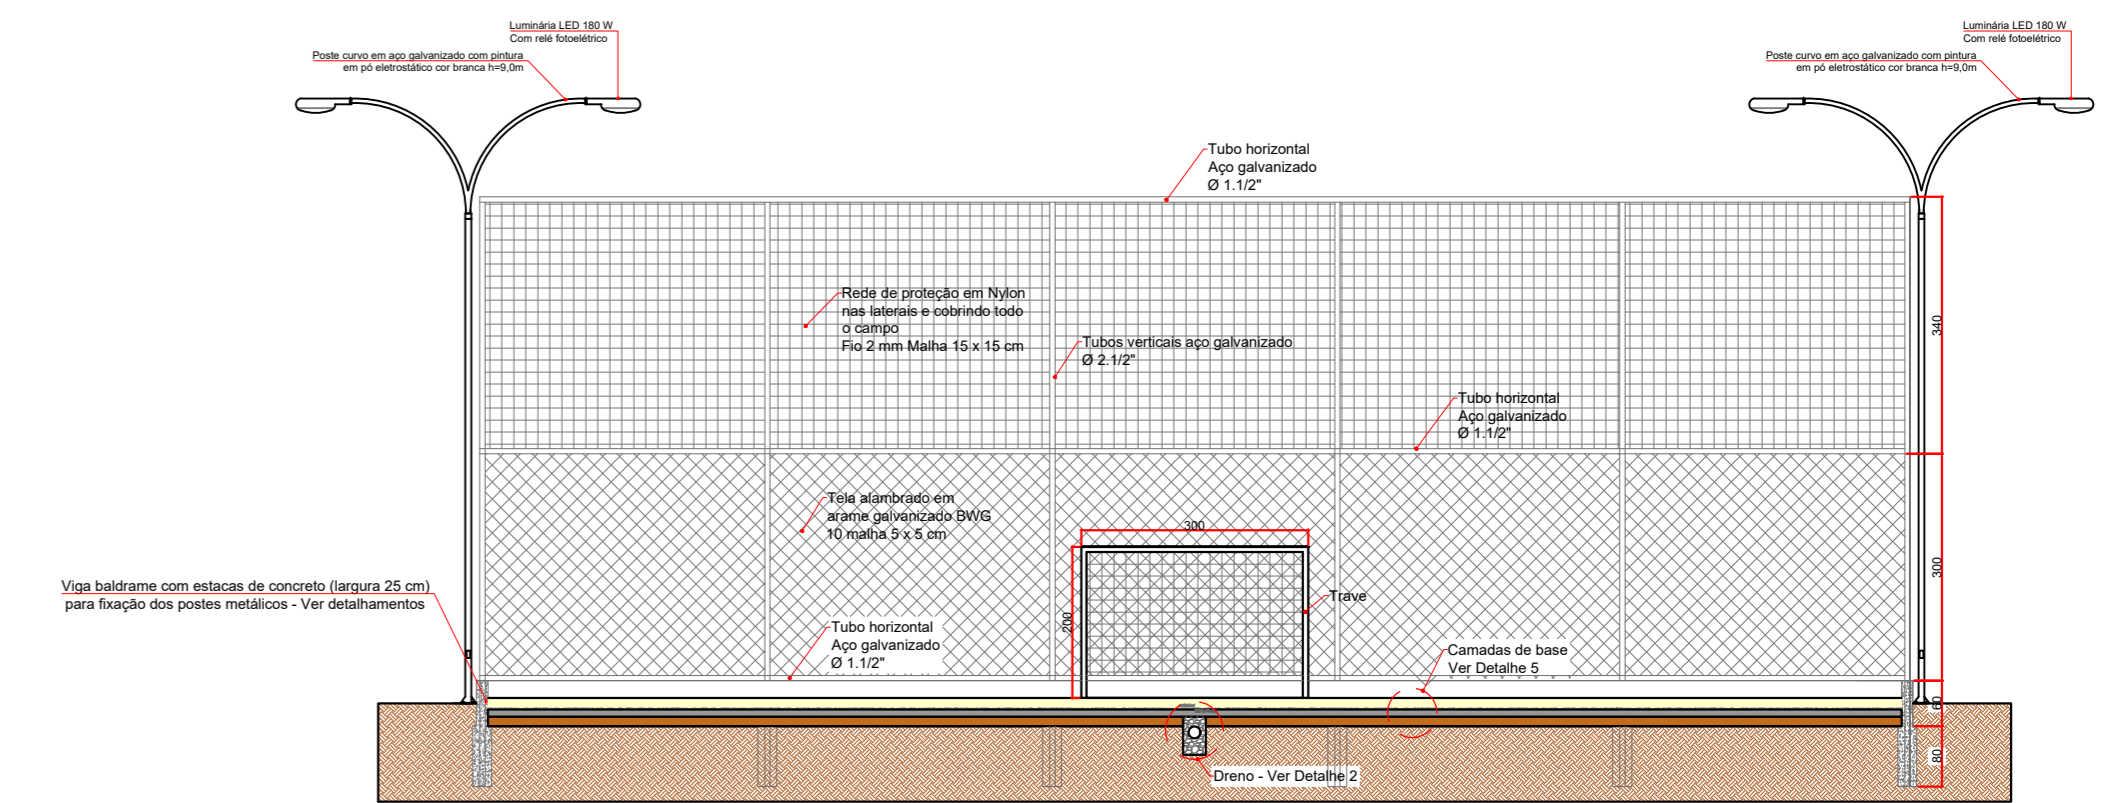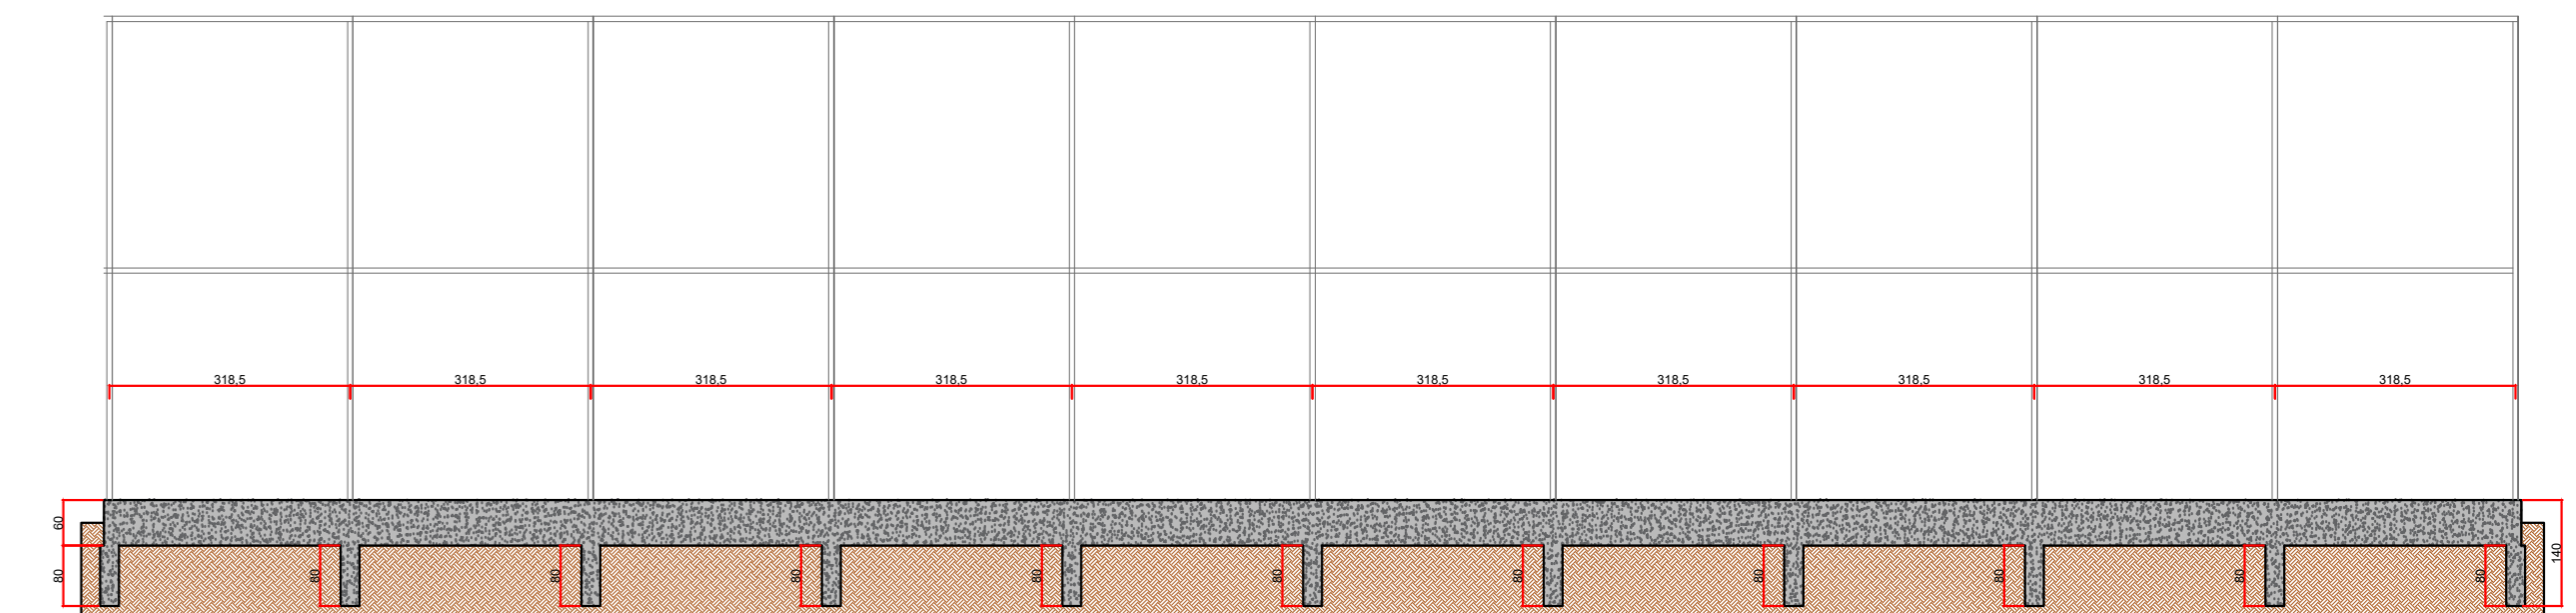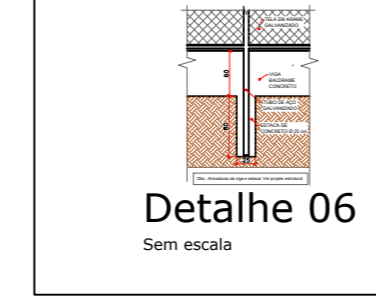

TÍTULO:	CONSTRUÇÃO DA PRAÇA NILTON KRELLING	PRANCHA:	
REFERÊNCIA:	PROJETO TÉCNICO - PLANTA BAIXA, DETALHES E LOCALIZAÇÃO	PROPRIETÁRIO:	MUNICÍPIO DE RIO DAS ANTAS
RESPONSÁVEL TÉCNICO:	JEAN MARCELO ZIERO - CAU/AS24540	PROJETISTAS:	HRANN N. B. GHODINI E LILIANA B. SCAPINI
ESCALA:	INDICADA	DATA:	Outubro, 2024

JEAN MARCELO ZIERO-5503387309
Assinado eletronicamente pelo
JEAN MARCELO ZIERO
CNPJ: 08.053.028/0001
Data: 2024.10.22 13:56:51
0000