
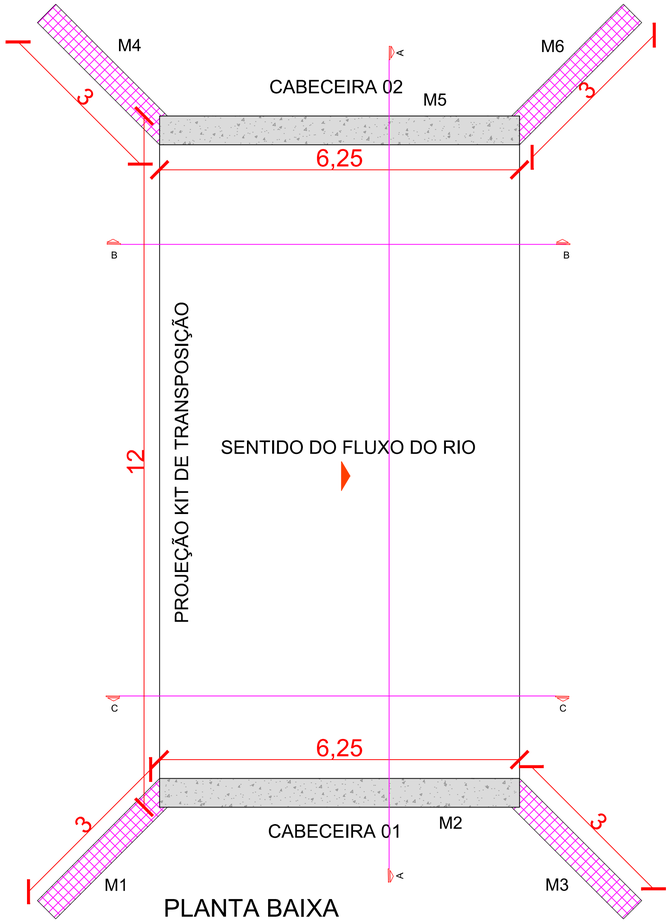



PLANTA BAIXA

Escala 1:50

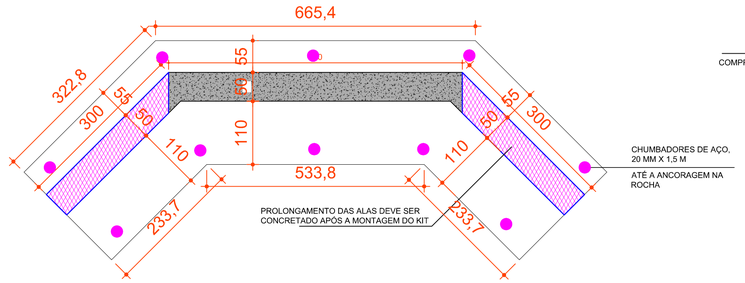


DETALHE CHUMBADOR CABECEIRA 01 E 02

ESC 1:50

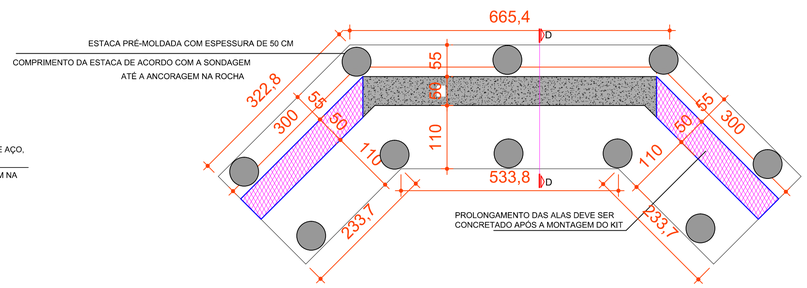

DETALHE CABECEIRAS

ESC 1:50

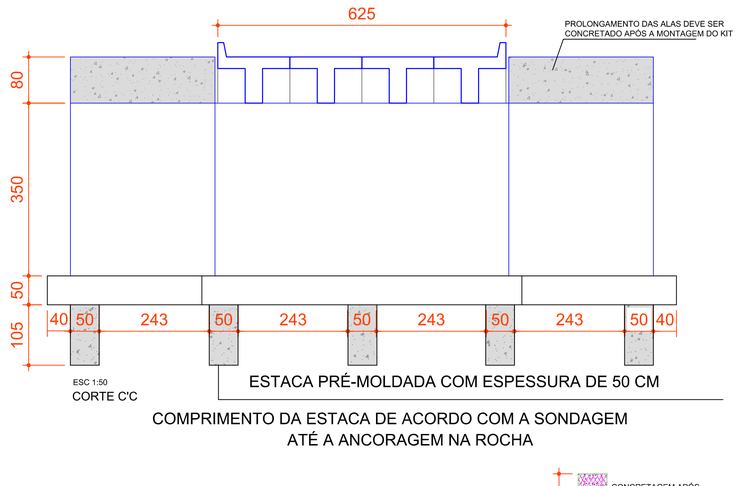


ESC 1:50

CORTE C'C

ESTACA PRÉ-MOLDADA COM ESPESSURA DE 50 CM

COMPRIMENTO DA ESTACA DE ACORDO COM A SONDAGEM ATÉ A ANCORAGEM NA ROCHA

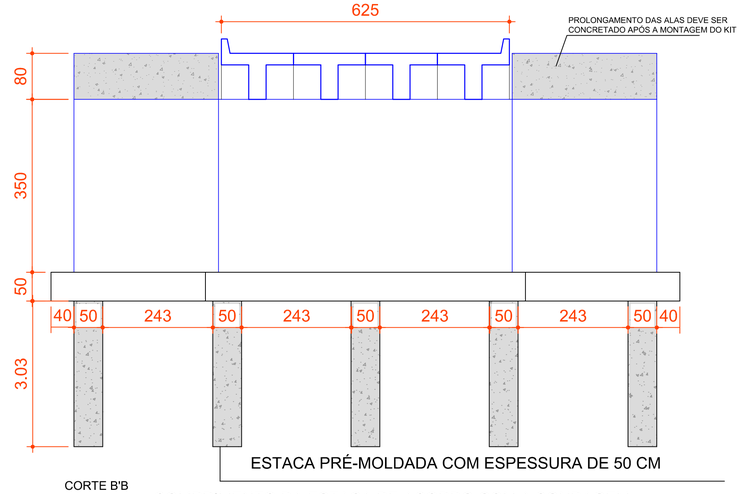


CORTE B'B

ESC 1:50


ESTACA PRÉ-MOLDADA COM ESPESSURA DE 50 CM

COMPRIMENTO DA ESTACA DE ACORDO COM A SONDAGEM ATÉ A ANCORAGEM NA ROCHA

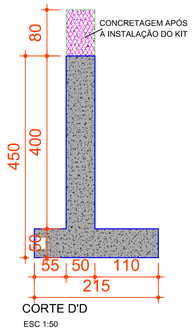

CORTE D'D

ESC 1:50

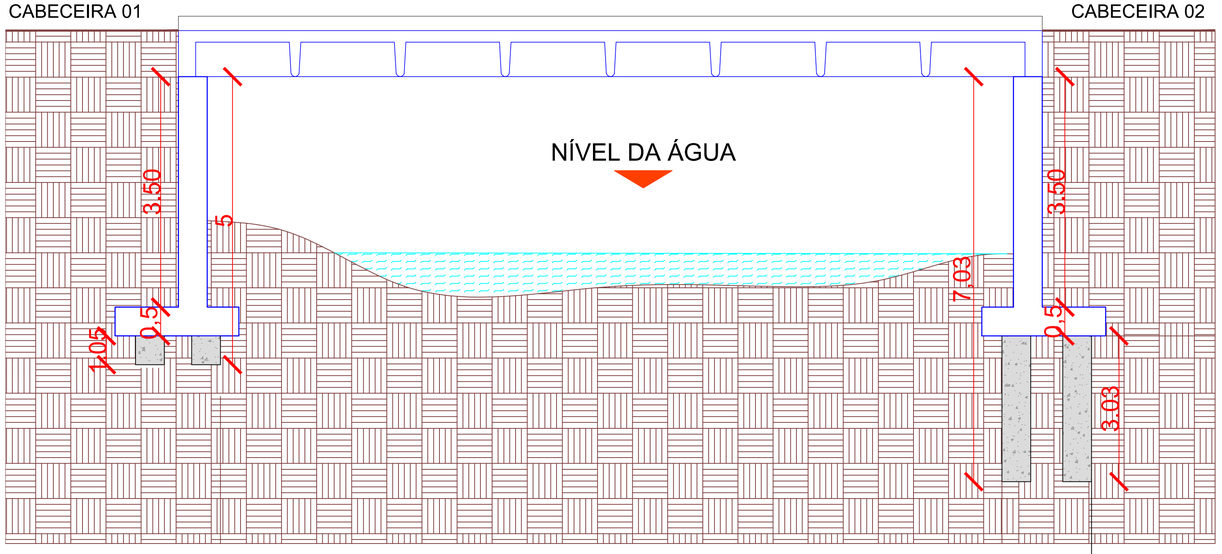

CORTE A'A

ESC 1:100


ESTACA PRÉ-MOLDADA COM ESPESSURA DE 50 CM

COMPRIMENTO DA ESTACA DE ACORDO COM A SONDAGEM



PLANTA DE LOCAÇÃO

Sem escala

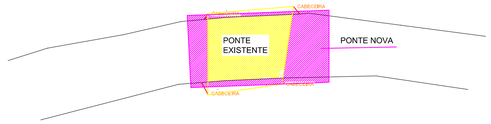

gov.br Documento assinado digitalmente AMANDA GABRIELA NIQUELATTI SOLIGO Data: 22/04/2026 15:55:29-0300 Verifique em https://validar.iti.gov.br

Assinatura Prefeita Municipal

Assinatura Responsável Técnico

OBRA: CABECEIRAS LINHA RETIRO SAUDOSO	
REFERÊNCIA:	PLANTA BAIXA, SITUAÇÃO, CORTES E DETALHES
PROPRIETÁRIO:	MUNICÍPIO DE RIO DAS ANTAS
RESPONSÁVEL TÉCNICO:	AMANDA G. N. SOLIGO CREA/SC 160270-9
DESENHISTA:	AMANDA G. NIQUELATTI SOLIGO
ESCALA:	INDICADA DATA: ABRIL, 2026

PRANCHA: 01/02