ESCOLA NUCLEADA MUNICIPAL SILVA PARANHOS

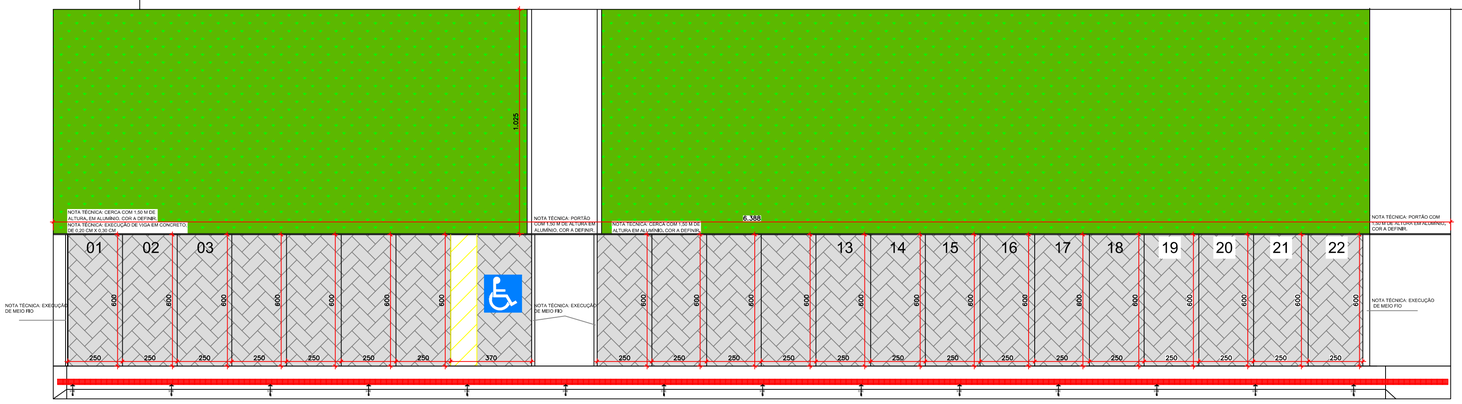

PLANTA BAIXA
Área: 1.860,83
Escala 1:50

À construir (estacionamento)

NOTA TÉCNICA ESTACIONAMENTO

1. O ESTACIONAMENTO DEVERÁ SER EXECUTADO EM BLOCOS INTERTRAVADOS (PAVER), COR NATURAL. COM INCLINAÇÃO DE 2%.

2. POSSUI UMA ÁREA DE ESTACIONAMENTO DE 339,06 M².

3. O MEIO FIO DEVERÁ SER EXECUTADO NAS LATERAIS DO ESTACIONAMENTO.

4. DEVERÁ SER EXECUTADO UMA VIGA NO LIMITE DO ESTACIONAMENTO COM A CERCA, PARA FIXAÇÃO DAS MESMAS.

DETALHAMENTO DE PASSEIO E REBAIXAMENTO DE MEIO FIO PARA ACESSO DE VEÍCULOS

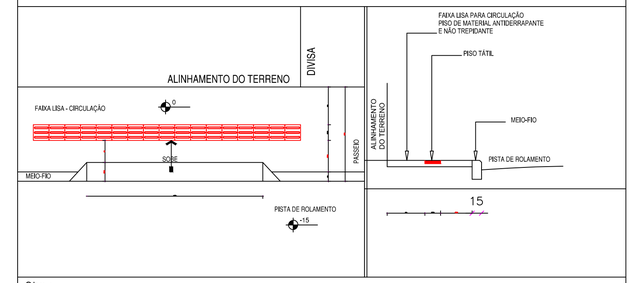

Obs.:
1) Passeio com inclinação máxima de 3% no sentido do alinhamento predial para o meio-fio;
2) Faixas de acesso aos imóveis deverão ser iniciadas a partir do alinhamento predial
3) Faixa lisa piso sem relevos, rugosidades, reentrâncias ou texturas sobressalentes que possam confundir a detecção da sinalização tátil

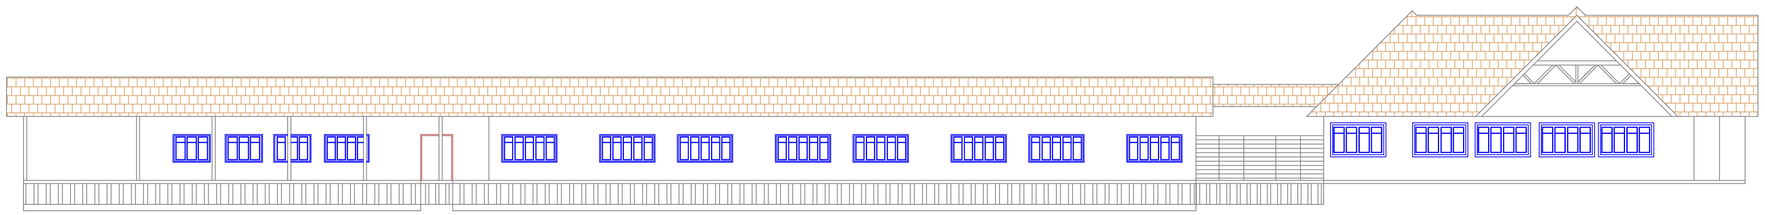

FACHADA LATERAL
Escala 1:100

Documento assinado digitalmente
gov.br AMANDA GABRIELA NIQUELATTI SOLIGO
Data: 18/09/2025 16:30:42-0300
Verifique em https://validar.iti.gov.br

Assinatura Prefeito Municipal

Assinatura Responsável Técnico

TÍTULO:	MELHORIAS ESCOLA N. M. SILVA PARANHOS
REFERÊNCIA:	PROJETO TÉCNICO - PLANTA BAIXA, DETALHES E FACHADA
PROPRIETÁRIO:	MUNICÍPIO DE RIO DAS ANTAS
RESPONSÁVEL TÉCNICO:	AMANDA G. N. SOLIGO CREA/SC 160270-9
PROJETISTAS:	AMANDA G. N. SOLIGO
ESCALA:	INDICADA DATA: Setembro, 2025

PRANCHA: 01/03