NOTA TÉCNICA

1. A COBERTURA DA ESCOLA DEVE SER EM TELHA TERMOISOLANTE REVESTIDA EM AÇO GALVANIZADO, FACE SUPERIOR EM TELHA TRAPEZOIDAL E FACE INFERIOR EM MANTA PLANA (COM ACESSÓRIOS DE FIXAÇÃO), REVESTIMENTO COM ESPESSURA DE 0,50 MM COM PRÉ-PINTURA NA FACE SUPERIOR, NUCLEO EM POLIESTILENO (EPS) EM 0,50 MM, MATERIAL ANTICHAMAS.

2. A ESTRUTURA DO TELHADO NÃO DEVE SER MUDADA.

3. CASO NECESSÁRIO, TROCAR O RIPAMENTO QUE APRESENTAR DEFEITOS. RIPAS JÁ PREVISTAS EM PLANILHA ORÇAMENTÁRIA.

LEGENDA

SIMBOLO	DESCRIÇÃO
	ÁREA À TROCAR
	SENTIDO DE CAIMENTO DO TELHADO
	INCLINAÇÃO 35%

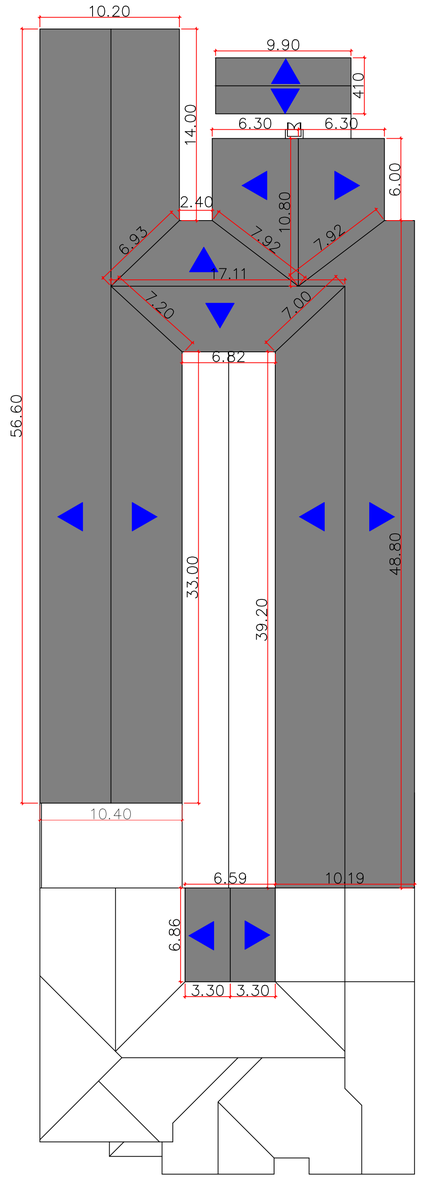

PLANTA DE COBERTURA
Área: 1.500 m²
Escala 1:50

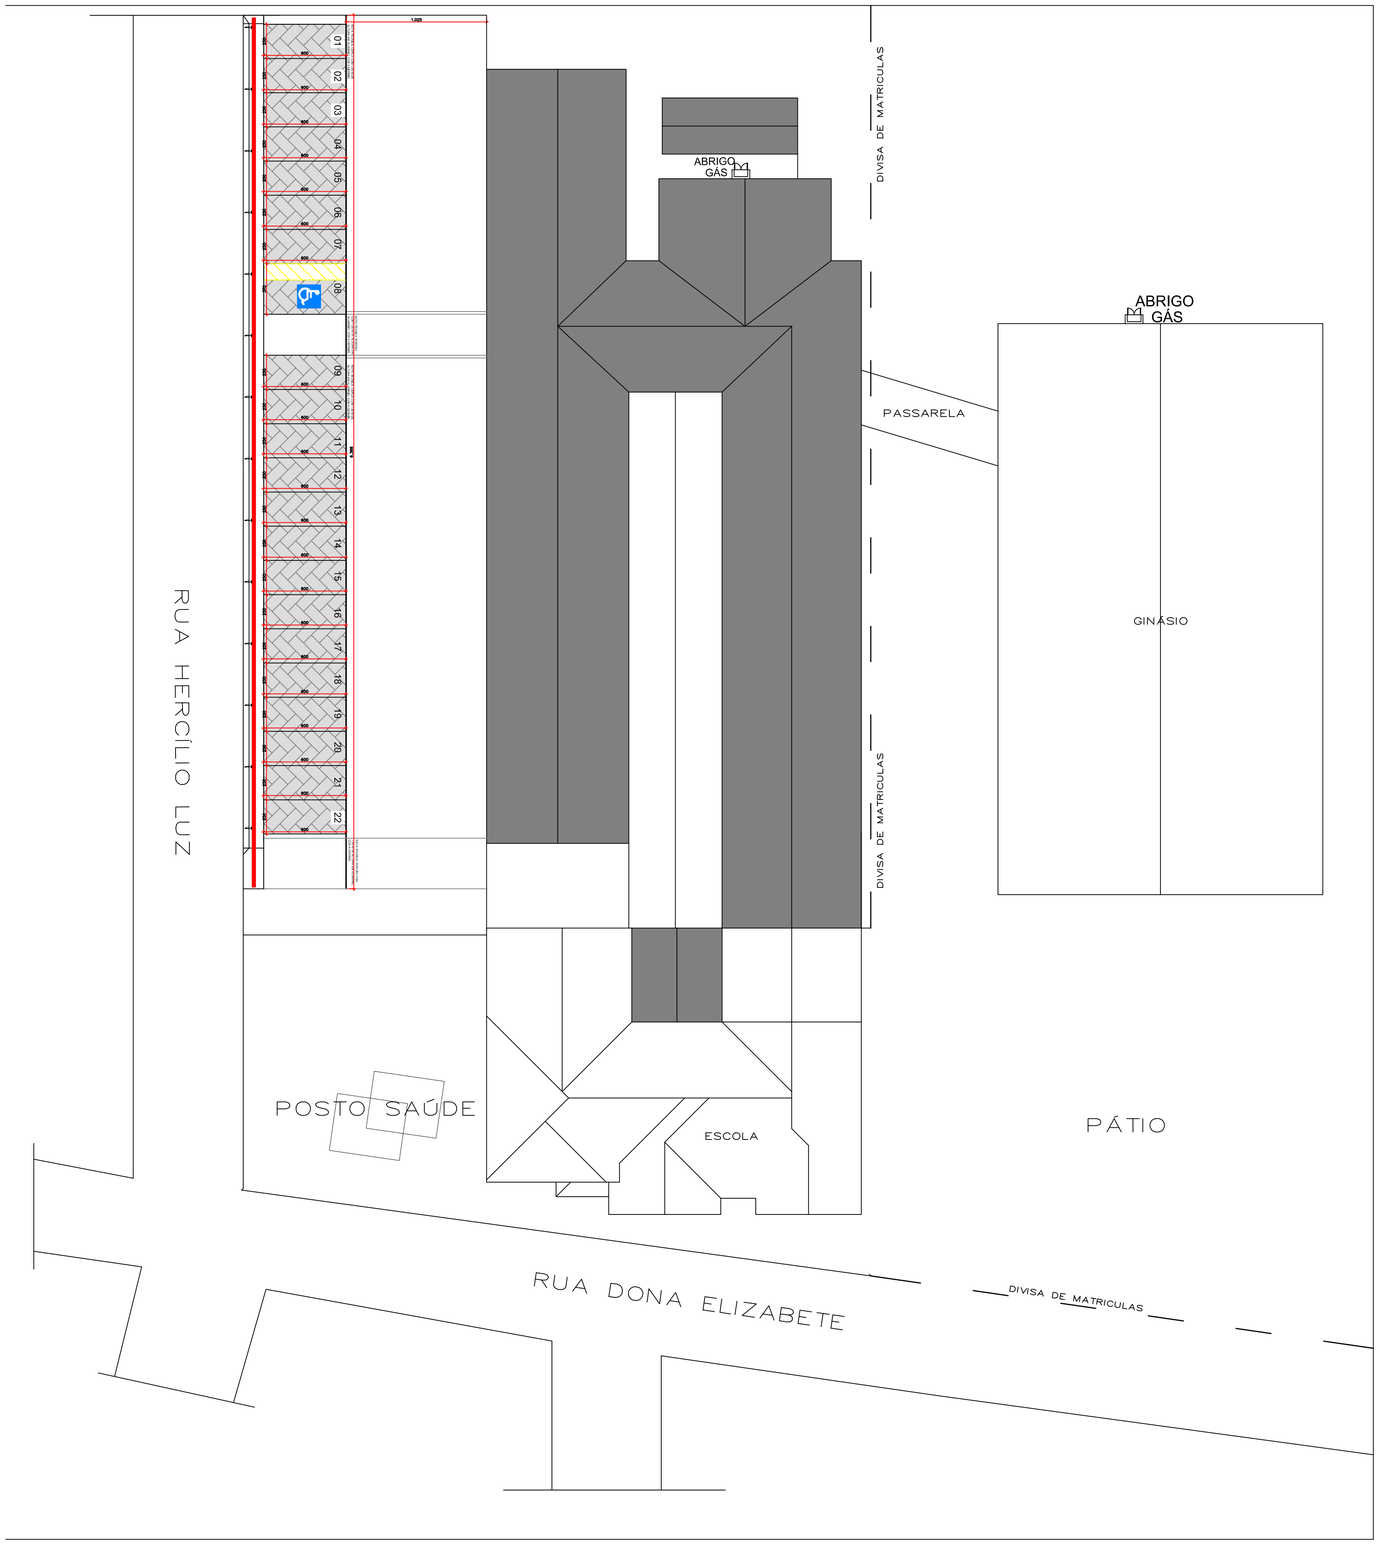

PLANTA DE LOCAÇÃO E SITUAÇÃO
Escala 1:500

gov.br Documento assinado digitalmente
AMANDA GABRIELA NIQUELATTI SOLIGO
Data: 18/09/2025 16:32:19-0300
Verifique em https://validar.iti.gov.br

Assinatura Prefeito Municipal

Assinatura Responsável Técnico

TÍTULO:	MELHORIAS ESCOLA N. M. SILVA PARANHOS	
REFERÊNCIA:	PLANTA DE COBERTURA, DETALHES E LOCALIZAÇÃO	
PROPRIETÁRIO:	MUNICÍPIO DE RIO DAS ANTAS	PRANCHA:
RESPONSÁVEL TÉCNICO:	AMANDA G. N. SOLIGO CREA/SC 160270-9	02/03
PROJETISTAS:	AMANDA G. N. SOLIGO	
ESCALA:	INDICADA DATA: Setembro, 2025	