OESTE
ENGENHARIA

PROJETO DE GEOMÉTRICO



PERFIL Rua Arno Garipe - Trecho 02

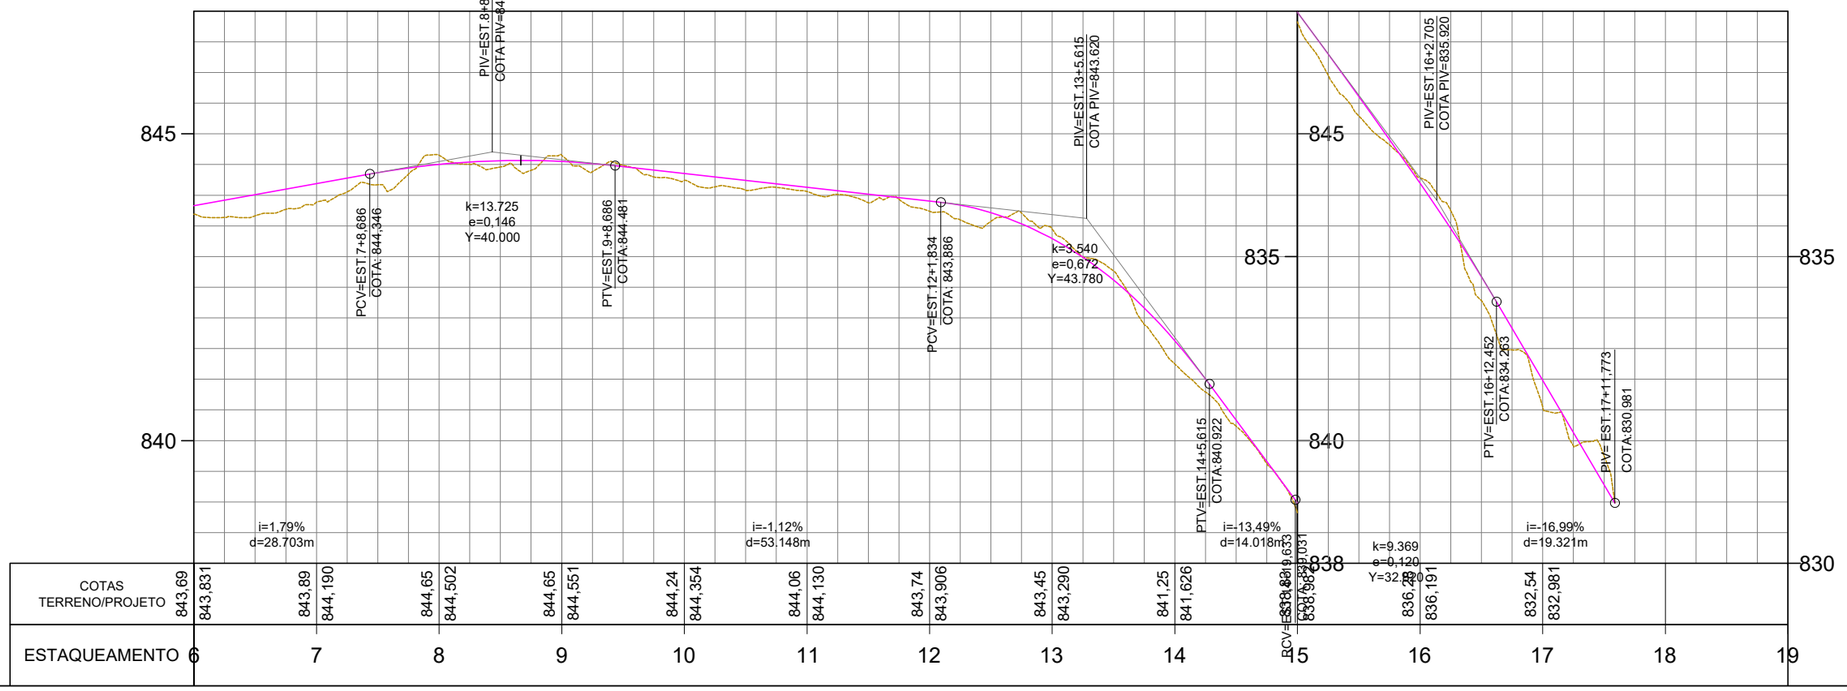

PERFIL Rua Arno Garipe - Trecho 02

LEGENDA

- Poste
- Mourão Cerca
- Arvore
- Cerca / Murro
- Perfil - Terreno Natural
- Perfil - Greide Regula
- Perfil - Greide Projetado
- Passeio
- Pista
- Marco
- Entrada de Energia
- Talude de Aterro
- Faixa de Drenagem
- Talude de Corte
- Limite da Linha de OFF-SET
- Entrada de água
- Boca de Lobo
- Afloramento Rochoso

Sistema SIRGAS 2000 - UTM zona 22 S
Altimétria Ortométrica - hgeoHNOR_IMBITUBA

Órgão: Prefeitura Municipal de Rio das Antas - SC

Empresa: oeste ENGENHARIA

Ewerton Luiz Roberto
Engenheiro Civil
CREA/SC -76.484-1

Título:	Projeto Geométrico
Rua:	Rua Arno Garipe - Trecho 02 - Recape
Trecho:	
Fase:	Projeto Executivo
Referência:	OE-PRA-IMP-A3-GE-03-R0
Localização:	Rio das Antas - SC
Escala:	1:1000
Data:	Dez./2025
Folha:	A3