OESTE
ENGENHARIA

PROJETO DE OBRAS COMPLENTARES



492600.0000

LEGENDA

Rampa

Passeio em Piso de Concreto

Passeio em Piso Direcional

Nota:

Locais que o paver direcional confrontar com obstáculos, inserir paver de alertar e deslocar a direção para o lado com melhor acessibilidade.

Esta alteração de direção devera ser executada 1 metro anterior e 1 metro posterior ao obstáculo.

Sistema SIRGAS 2000 - UTM zona 22 S
Altimétria Ortométrica - hgeoHNOR_IMBITUBA

Órgão: Prefeitura Municipal de Rio das Antas - SC

Empresa: oeste ENGENHARIA

Ewerton Luiz Roberto
Engenheiro Civil
CREA/SC -76.484-1

Título: Projeto de Obras Complementares

Rua: Rua Arno Garipe - Trecho 02 - Implantação

Fase: Projeto Executivo

Referência: OE-PRA-IMP-A3-OC-01-R0


Localização: Rio das Antas - SC


Escala: 1:1000


Data: Dez./2025

Folha: A3


DETALHE RAMPA DE ACESSO PEDESTRES/ RAMPA DE ACESSO VEÍCULOS

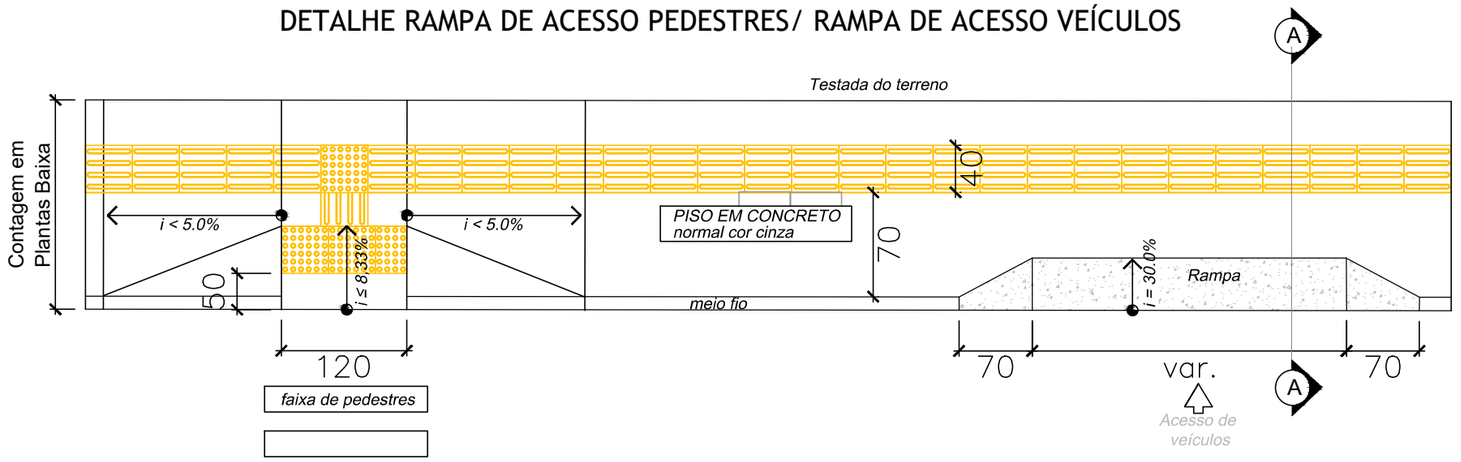

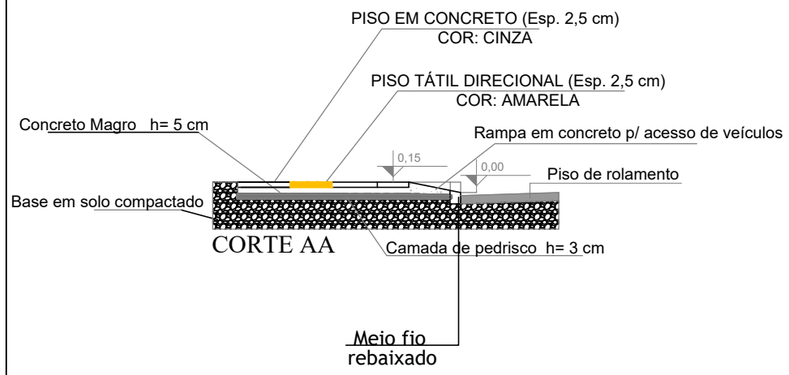

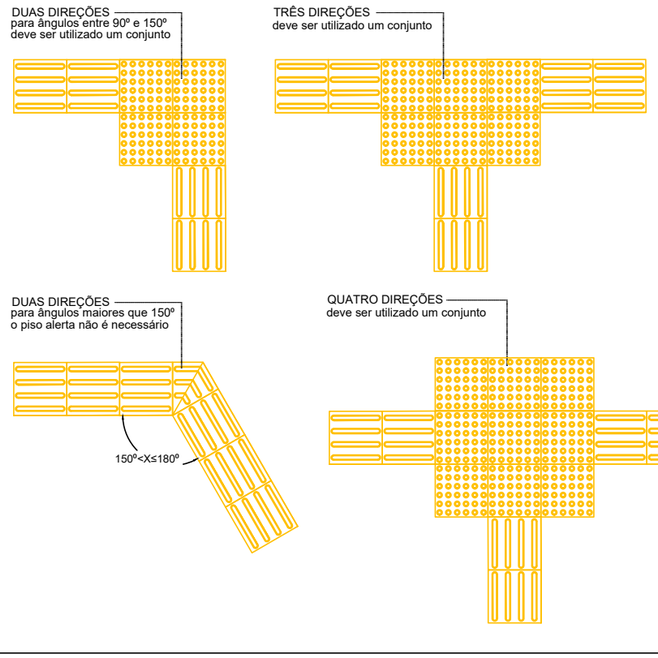

DETALHAMENTO LAJOTAS DE CIMENTO COM SINALIZAÇÃO TÁTIL E DIRECIONAL COR AMARELA

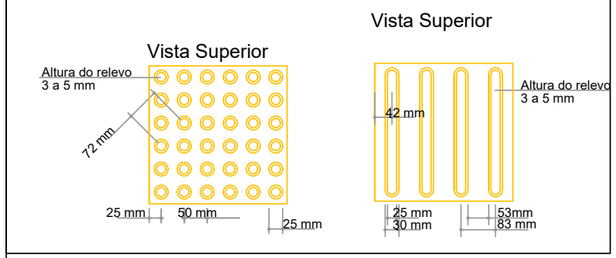

Nota:

- Locais que o paver direcional confrontar com obstáculos, inserir paver de alertar e deslocar a direção para o lado com melhor acessibilidade.
- Esta alteração de direção devera ser executada 1 metro anterior e 1 metro posterior ao obstáculo.
- Observar: NBR 9050 e NBR 16537

LEGENDA

Órgão: Prefeitura Municipal de Rio das Antas - SC

Empresa: oeste ENGENHARIA

Ewerton Luiz Roberto
Engenheiro Civil
CREA/SC -76.484-1

Título: Projeto de Obras Complementares

Rua:

Trecho:

Fase: Projeto Executivo

Referência: OE-PRA-IMP-A3-OC-100-R0

Localização: Rio das Antas - SC

Escala:

Data: Dez./2025

Folha: A3