PROJETO DE PAVIMENTAÇÃO



492700.0000

LEGENDA

Recape em Pista Existente

Reconstrução de Pista

Sistema SIRGAS 2000 - UTM zona 22 S
Altimétria Ortométrica - hgeoHNOR_IMBITUBA

Órgão: Prefeitura Municipal de Rio das Antas - SC

Empresa: oeste ENGENHARIA

Ewerton Luiz Roberto
Engenheiro Civil
CREA/SC -76.484-1

Título: Projeto de Pavimentação

Rua: Rua Arno Garipe - Trecho 01 - Recape

Fase: Projeto Executivo


Referência: OE-PRA-IMP-A3-PV-01-R0

Localização: Rio das Antas - SC

Escala: 1:1000

Data: Dez./2025


Folha: A3

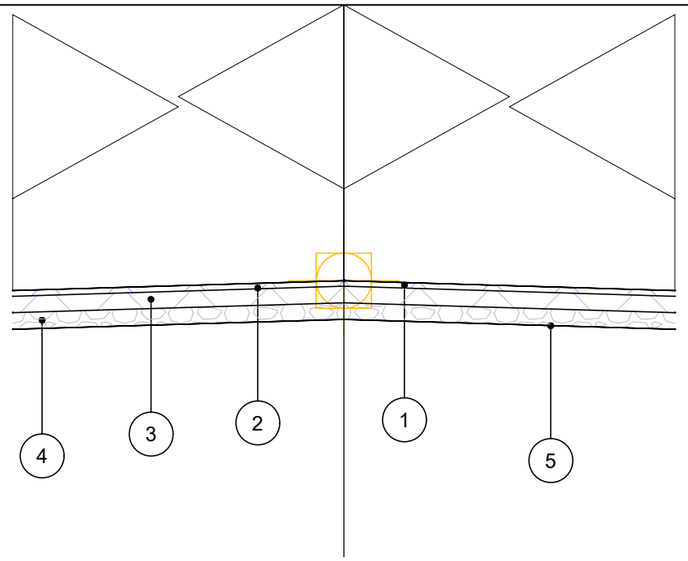

Rua Arno Garipe - Trecho 01 - Recape

Reconstrução de Pista

	CAMADA	Deflexão	ESPESSURA
1	CBUQ Faixa "C"	135	5 cm
2	Imprimação + Pintura de Ligação		
3	Brita Graduada	147	12 cm
4	Macadame Seco	163	15 cm
5	Regularização de Subleito	183	

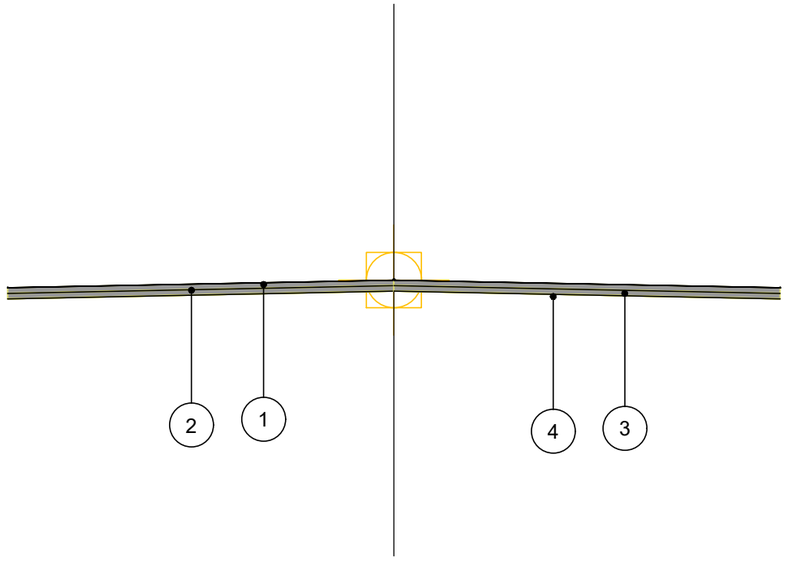

Rua Arno Garipe - Trecho 01 - Recape

Recape em Pista Existente

	CAMADA	Deflexão	ESPESSURA
1	CBUQ Faixa "C"		3 cm
2	Pintura de Ligação		
3	Reperfilagem Faixa "D"		2 cm
4	Pintura de Ligação + Limpeza		

NOTAS:

1- TODAS AS MEDIDAS ESTÃO EM METRO.

2- O LENÇOL DE ÁGUA SUBTERRÂNEA DEVERÁ ESTAR REBAIXADO A PELO MENOS 1,50 m EM RELAÇÃO À COTA DE FUNDAÇÃO DO PAVIMENTO (CAMADA DE TERREPLANAGEM ACABADA).

3- O SUBLEITO OU CAMADA FINAL DE TERRAPLENAGEM.

a) DEVERÁ APRESENTAR EXPANSÃO MENOR OU IGUAL A 2%.

b) SEREM ISENTOS DE MATÉRIA ORGÂNICA (MATERIAL LOCAL OU DE JAZIDA).

c) DEVERÁ SER ESCARIFICADO E COMPACTADO, NA UMIDADE ÓTIMAEM UMA PROFUNDIDADE DE PELO MENOS 0,20 m.

d) PARA O CASO DE SEGMENTO COM OCORRÊNCIA DE MATERIAL ORGÂNICO, NÃO PREVISTO NO PROJETODE TERRAPLENAGEM, DEVERÁ SER CONSULTADA ORIENTAÇÃO GEOTÉCNICA PARA CADA CASO. ACRITÉRIO DA FISCALIZAÇÃO, PODERÁ SER EFETUADA A SUBSTITUIÇÃO DO MATERIAL POR CASCALHO, MACADAME SECO OU QUALQUER SOLO COM CBR ACIMO DO DIMENSIONADO EM PROJETO NA ESPESSURA DE 1,0M;

4- O CONCRETO ASFÁLTICO DEVERÁ SEGUIR AS ESPECIFICAÇÕES DA NORMA DO DEINFRA FAIXA “C” QUALQUER ALTERAÇÃO DEVERÁ SER AUTORIZADA PELA FISCALIZAÇÃO DA PREFEITURA.

5- OS MATERIAIS CONSTITUINTES DAS DIVERSAS CAMADAS DO PAVIMENTO DEVEM OBEDECERÀS ESPECIFICAÇÕES CONSTANTES NAS NORMAS DO DEINFRA/SC.

6-DEVERÁ SER SEGUIDO O MEMORIAL DESCRITO PARA ATINGIR A QUALIDADE PROPOSTA QUALQUER ALTERAÇÃO SERÁ DE RESPONSABILIDADE DO EXECUTOR OU FISCALIZAÇÃO.

7-TODO O SERVIÇO DE PAVIMENTAÇÃO DEVERÁ SER ACOMPANHAMENTO DE ENSAIOS LABORATÓRIAIS CONFORME DEFINIDO OS PARÂMETROS NESTE PROJETO;

LEGENDA

Sistema SIRGAS 2000 - UTM zona 22 S
Altimétria Ortométrica - hgeoHNOR_IMBITUBA

Órgão: Prefeitura Municipal de Rio das Antas - SC

Empresa: oeste ENGENHARIA

Ewerton Luiz Roberto
Engenheiro Civil
CREA/SC -76.484-1

Título: Projeto de Pavimentação
Escala: 1:1000
Rua: Rua Arno Garipe - Trecho 01 - Recape
Data: Dez./2025
Fase: Projeto Executivo
Folha: A3
Referência: OE-PRA-IMP-A3-PV-02-R0
Localização: Rio das Antas - SC