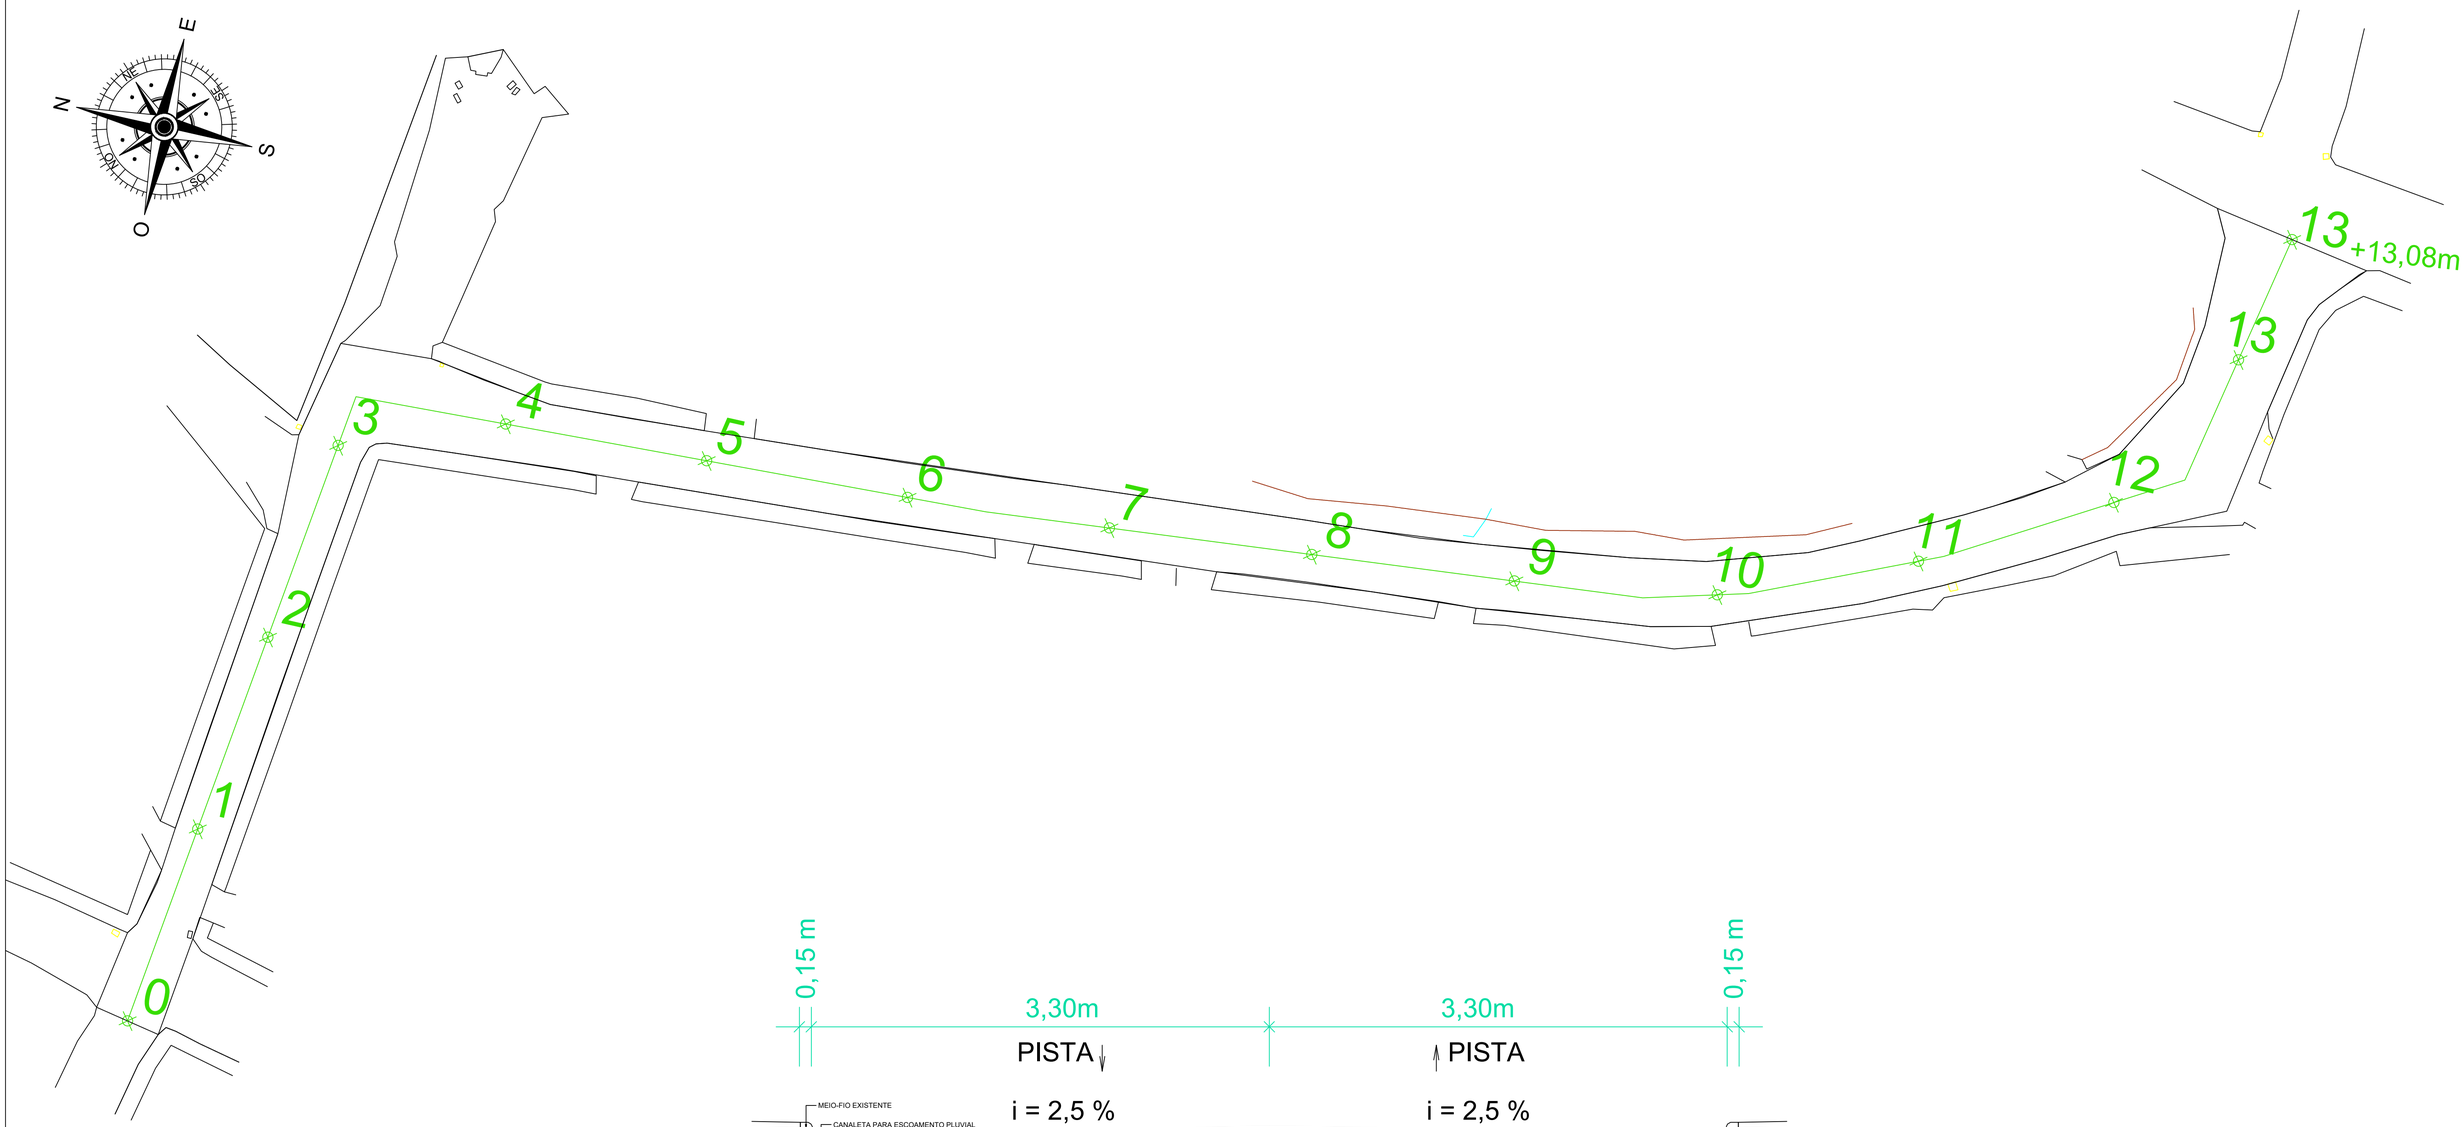

ESTAQUEAMENTO TRECHO

SERVIÇO: REPERFILAGEM E CAPEAMENTO SOBRE CALÇAMENTO
EXTENSÃO: 273,08 M
ÁREA PISTA: 1.802,20 M²

SEÇÃO TRANSVERSAL

CAMADAS DO PAVIMENTO		
ÍTEM	DESCRIÇÃO	ESPESSURA
01	CAPA EM CBUQ	3,00 cm
02	REPERFILAGEM - CAMADA BINDER	3,00 cm
03	CALÇAMENTO EXISTENTE	- -

DIREITOS AUTORAIS RESERVADOS
ALTERAÇÕES DO PROJETO SOMENTE PODERÃO SER EFETUADAS MEDIANTE AUTORIZAÇÃOO DO PROJETISTA

AMARP
ASSOCIAÇÃO DOS MUNICÍPIOS DO ALTO VALE DO RIO DO PEIXE

TÍTULO: Pavimentação sobre Calçamento da Rua das Rosas

PRANCHA: 01/03

REFERÊNCIA: Estacas
Seção Transversal

PROPRIETÁRIO: PREFEITURA MUNICIPAL DE RIO DAS ANTAS

ASSINATURA

RESPONSÁVEL TÉCNICO: GIOVANA PERAZZOLI
ENG. CIVIL - CREA/SC 170.296-9

Documento assinado digitalmente
gov.br GIOVANA PERAZZOLI
Data: 09/12/2025 14:27:58-0300
Verifique em https://validar.iti.gov.br

DESENHO: G.P.

ESCALA: 1/300

DATA: DEZEMBRO / 2025

Av. Manoel Roque, 99
Videira - SC
Fone 3566-0255