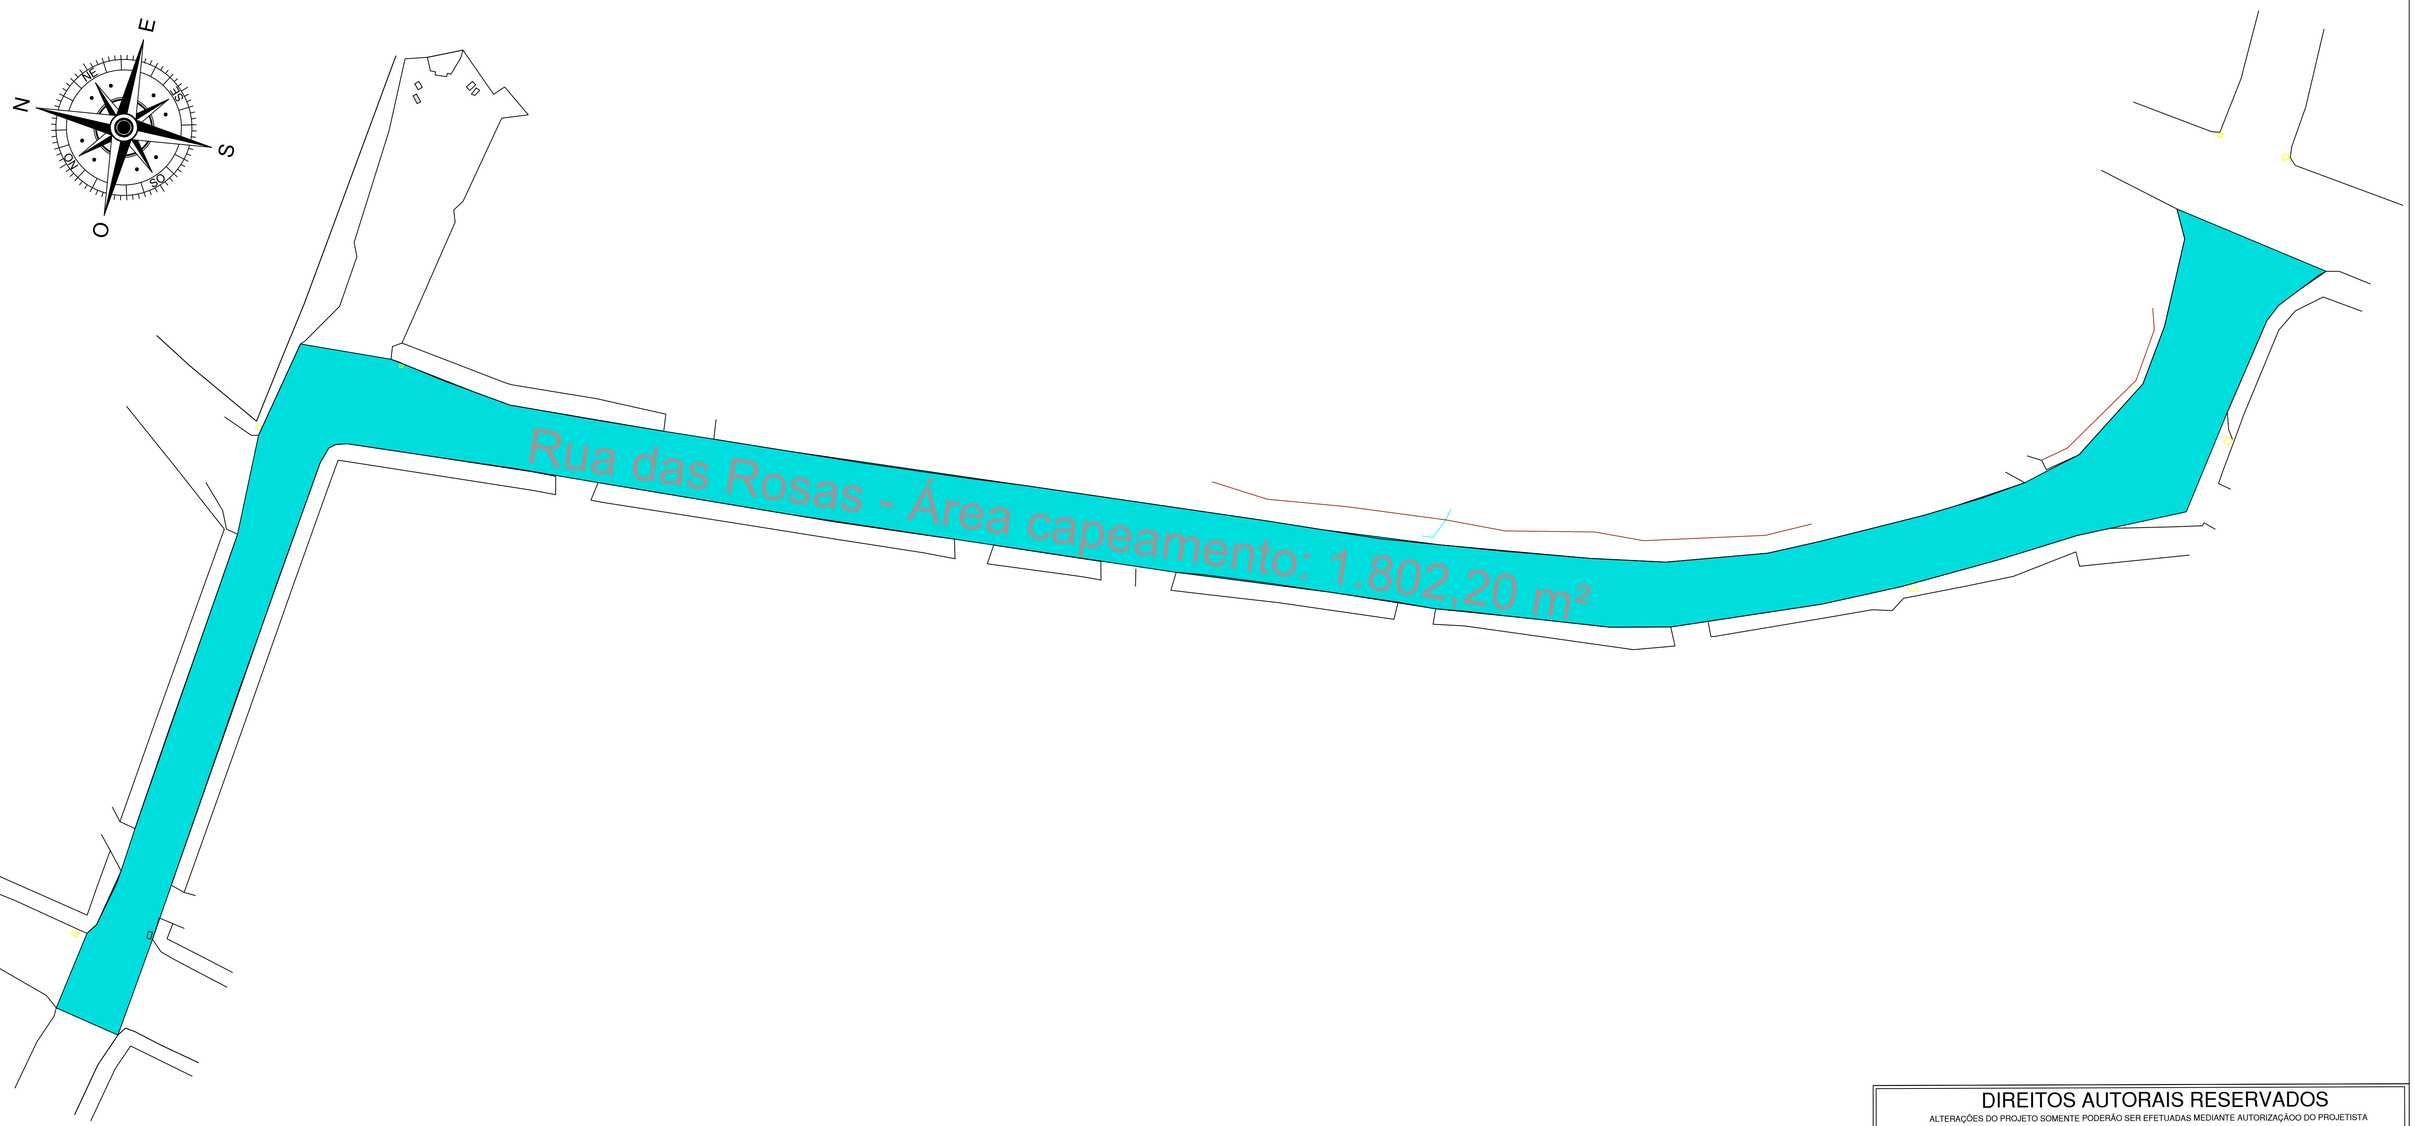

ÁREA A PAVIMENTAR

DIREITOS AUTORAIS RESERVADOS
ALTERAÇÕES DO PROJETO SOMENTE PODERÃO SER EFETUADAS MEDIANTE AUTORIZAÇÃOO DO PROJETISTA

AMARP
ASSOCIAÇÃO DOS MUNICÍPIOS DO ALTO VALE DO RIO DO PEIXE

Av. Manoel Roque, 99
Videira - SC
Fone 3566-0255

TÍTULO: Pavimentação sobre Calçamento da Rua das Rosas

PRANCHA: 02/03

REFERÊNCIA: Área de reperfilagem e capeamento sobre calçamento

PROPRIETÁRIO: PREFEITURA MUNICIPAL DE RIO DAS ANTAS

ASSINATURA: _____

RESPONSÁVEL TÉCNICO: GIOVANA PERAZZOLI
ENG. CIVIL - CREA/SC 170.296-9

gov.br Documento assinado digitalmente
GIOVANA PERAZZOLI
Data: 09/12/2025 14:27:58-0300
Verifique em https://validar.iti.gov.br

DESENHO: G.P.

ESCALA: 1/300

DATA: DEZEMBRO / 2025