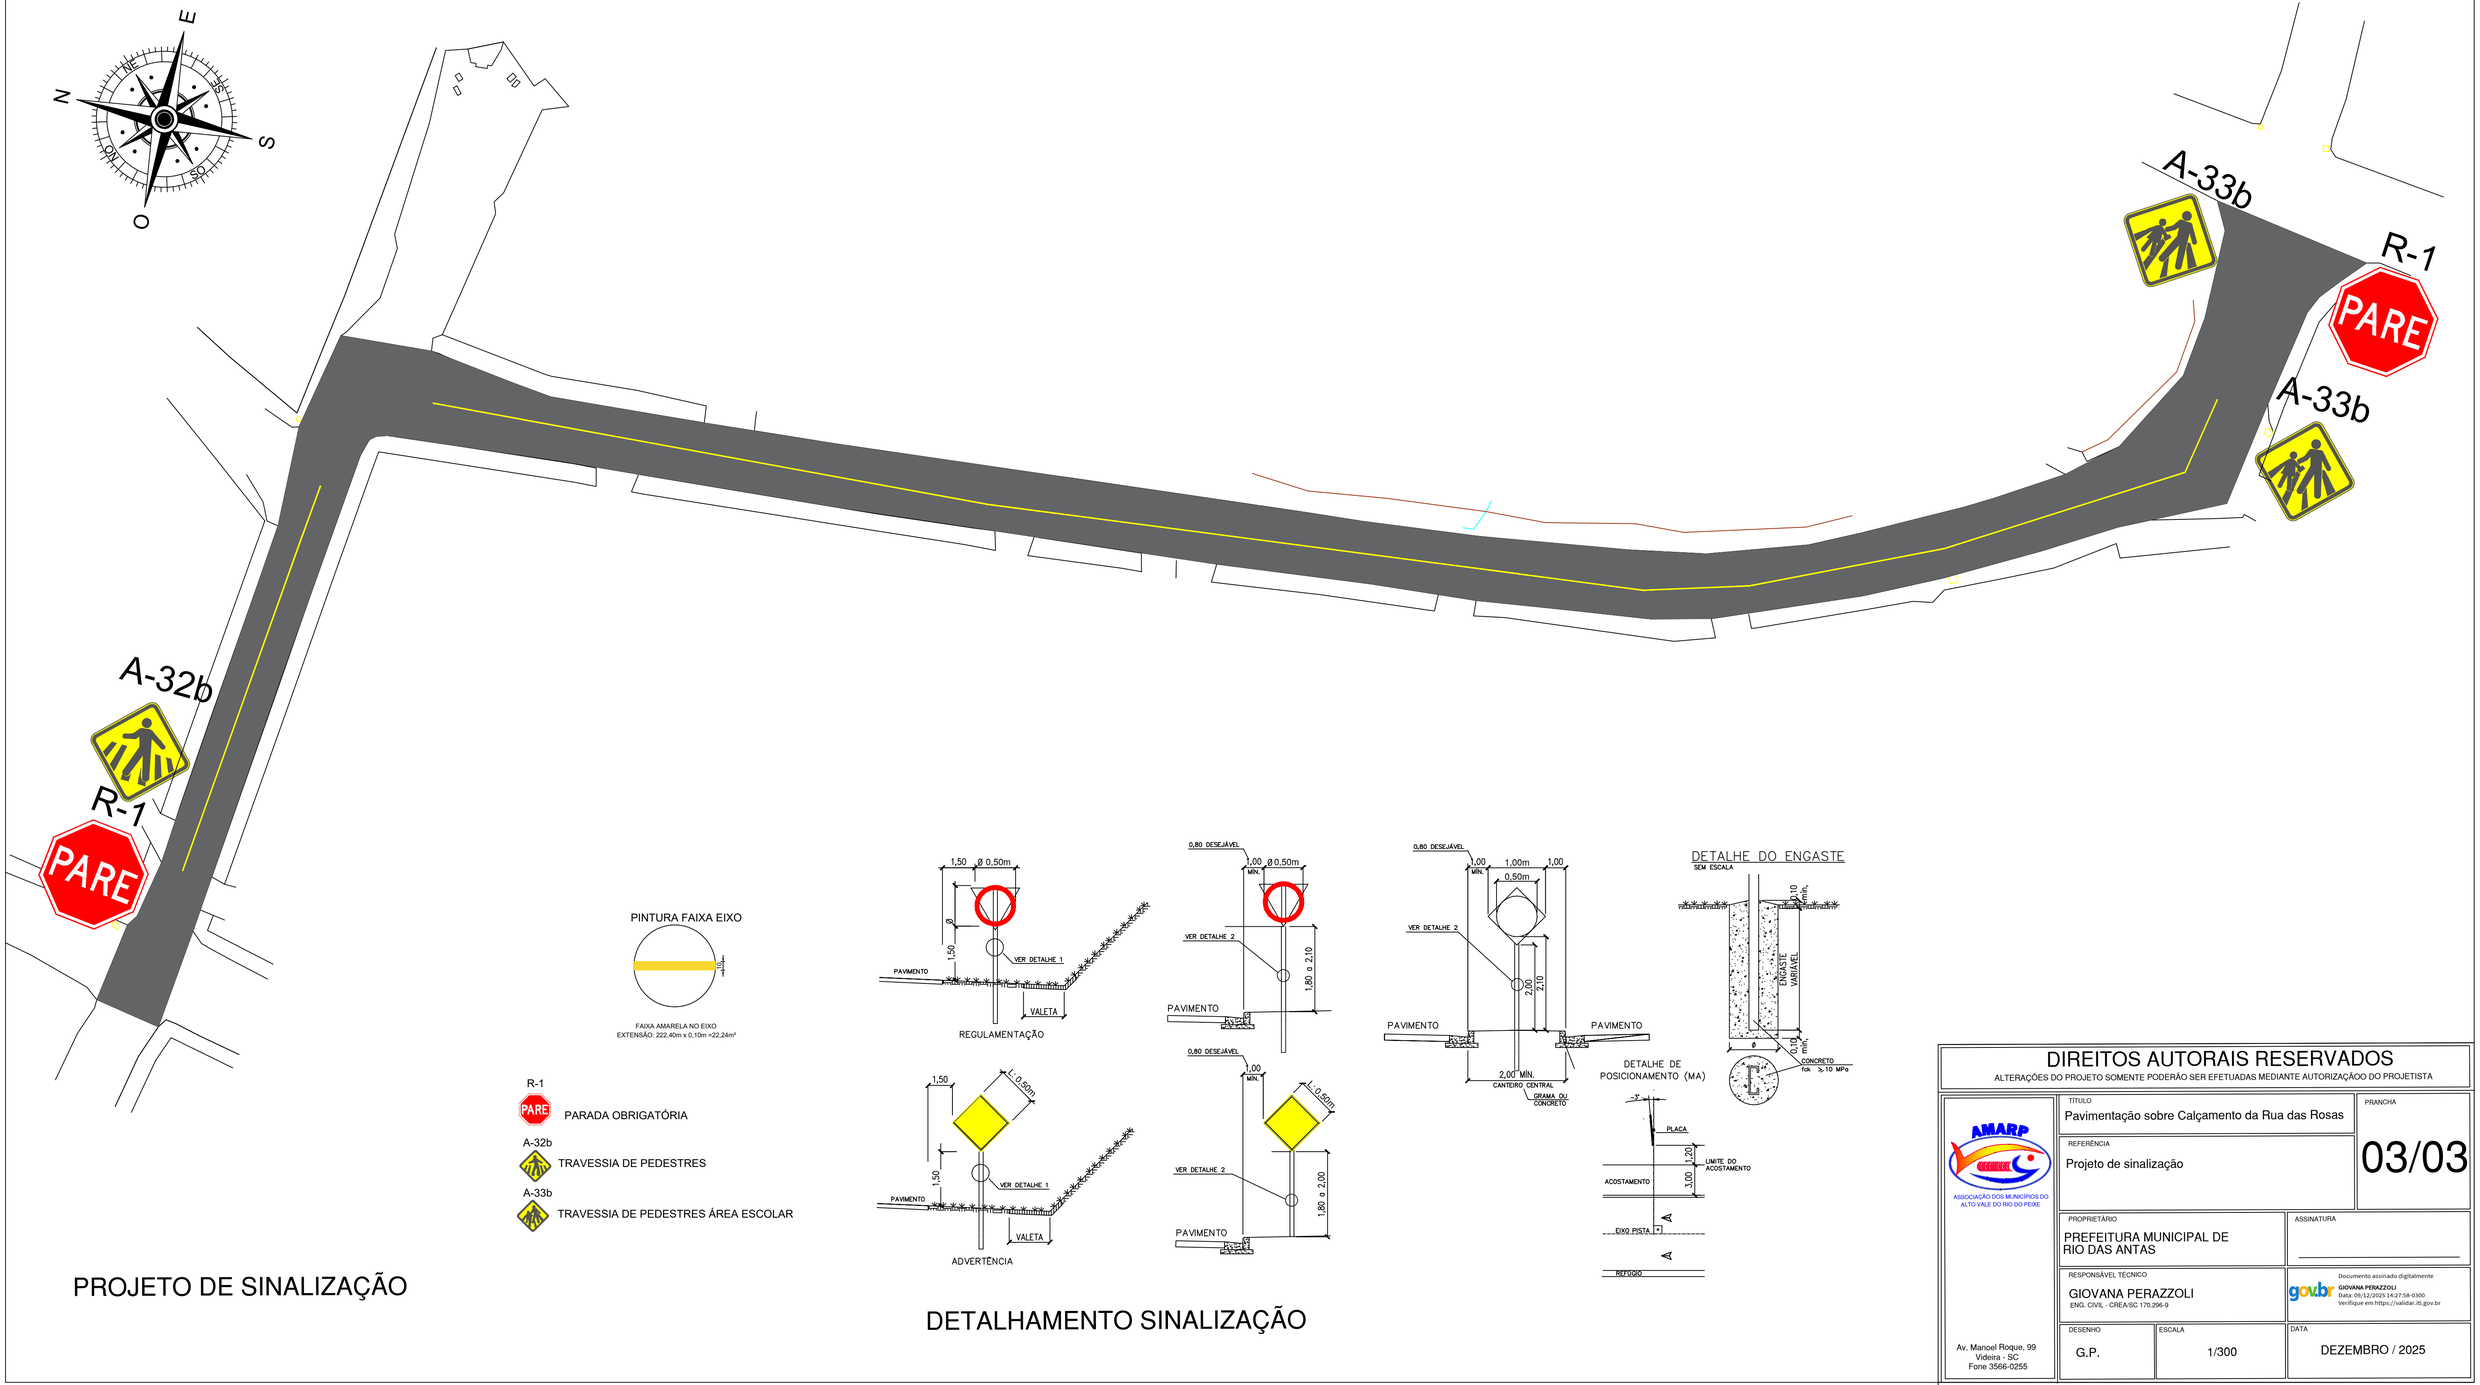

PROJETO DE SINALIZAÇÃO

PINTURA FAIXA EIXO

FAIXA AMARELA NO EIXO
EXTENSÃO: 222,40m x 0,10m =22,24m²

R-1 — PARADA OBRIGATÓRIA

A-32b — TRAVESSIA DE PEDESTRES

A-33b — TRAVESSIA DE PEDESTRES ÁREA ESCOLAR

DETALHAMENTO SINALIZAÇÃO

DIREITOS AUTORAIS RESERVADOS
ALTERAÇÕES DO PROJETO SOMENTE PODERÃO SER EFETUADAS MEDIANTE AUTORIZAÇÃOO DO PROJETISTA

AMARP
ASSOCIAÇÃO DOS MUNICÍPIOS DO ALTO VALE DO RIO DO PEIXE

TÍTULO: Pavimentação sobre Calçamento da Rua das Rosas

PRANCHA: 03/03

REFERÊNCIA: Projeto de sinalização

PROPRIETÁRIO: PREFEITURA MUNICIPAL DE RIO DAS ANTAS

ASSINATURA:

RESPONSÁVEL TÉCNICO: GIOVANA PERAZZOLI
ENG. CIVIL - CREA/SC 170.296-9

Documento assinado digitalmente
gov.br GIOVANA PERAZZOLI
Data: 09/12/2025 14:27:58-0300
Verifique em https://validar.iti.gov.br

DESENHO: G.P.

ESCALA: 1/300

DATA: DEZEMBRO / 2025

Av. Manoel Roque, 99
Videira - SC
Fone 3566-0255