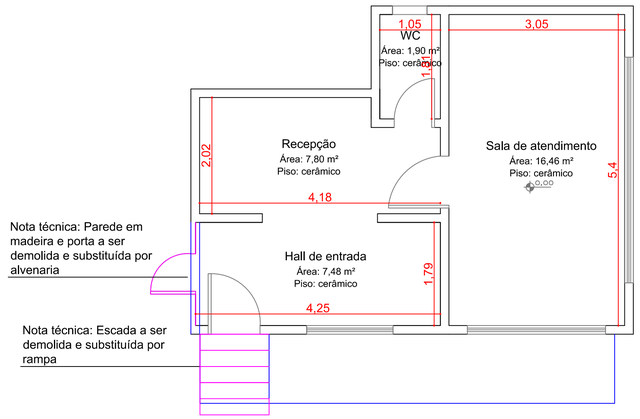

PLANTA BAIXA ATUAL
Área: 39,24 m²
Escala 1:50

À DEMOLIR

À CONSTRUIR

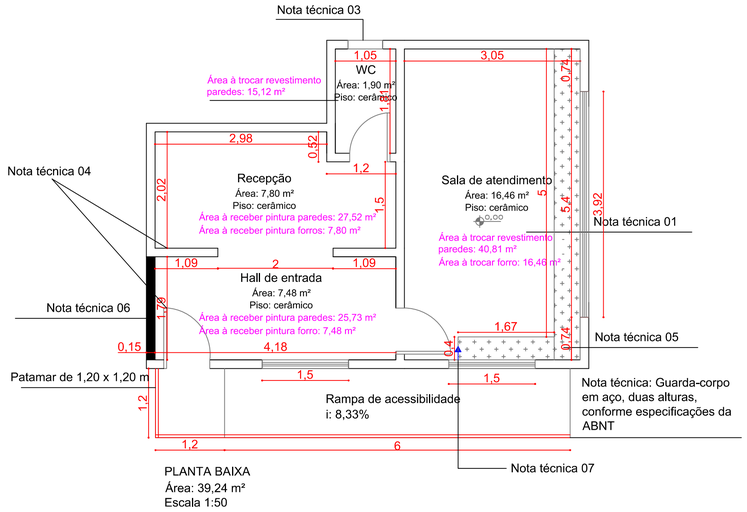

PLANTA BAIXA
Área: 39,24 m²
Escala 1:50

Nota técnica 01: Substituir todo o revestimento cerâmico atual de todas as paredes da sala de atendimento por revestimento cerâmico em cor branca. E trocar forro.

Nota técnica 02: A edificação possui 2,97 m de pé direito.

Nota técnica 03: Substituir todo o revestimento cerâmico atual do WC, por reventimento novo.

Nota técnica 04: A recepção e o Hall de entrada deverão receber pintura nova nas paredes e forro, cor a escolher

Nota técnica 05: Balcão sob medida, com prateleiras, com utilização de mármore existente. Conforme detalhe 01

Nota técnica 06: A parede em alvenaria deverá conter dois pilares simples para amarração, com aço CA-50 10,0 mm e 5,0 mm para cobrimento, concreto FCK 25,0 MPa

Nota técnica 07: Deverá ser instalada uma tomada para atender à necessidade da torneira com pedal elétrico



PLANTA DE LOCAÇÃO
Sem escala

ÁREA A RECEBER MELHORIAS

Detalhe corrimão e guarda-corpo

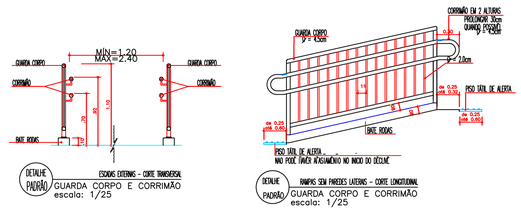

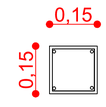

Detalhe pilares

2x4 10,0 mm c= 3,0m

2x15 5,0 mm c= 0,40 m para cobrimento a cada 0,20 m

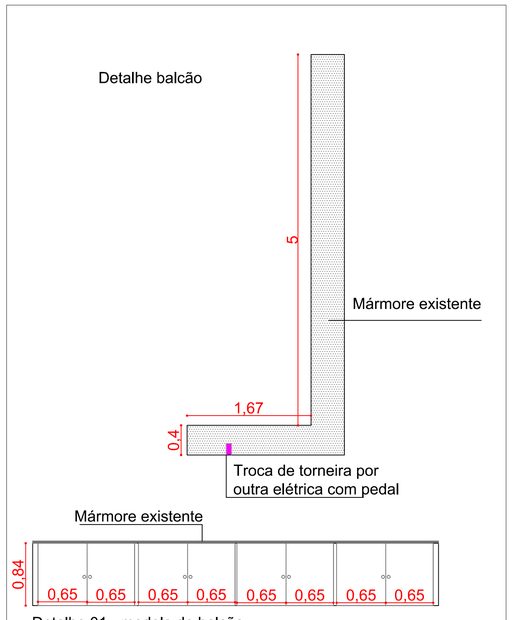

Detalhe 01 - modelo de balcão (somente portas e prateleiras com acessórios de fixação)

gov.br Documento assinado digitalmente
AMANDA GABRIELA NIQUELATTI SOLIGO
Data: 07/04/2026 10:07:11-0300
Verifique em https://validar.iti.gov.br

Assinatura Prefeita Municipal

Assinatura Responsável Técnico

OBRA:	MELHORIAS AMBULATÓRIO MUNICIPAL
REFERÊNCIA:	PLANTA BAIXA, DETALHES, LOCAÇÃO
PROPRIETÁRIO:	MUNICÍPIO DE RIO DAS ANTAS
RESPONSÁVEL TÉCNICO:	AMANDA G. N. SOLIGO CREA/SC 160270-9
DESENHISTA:	AMANDA G. NIQUELATTI SOLIGO
ESCALA:	INDICADA DATA: MARÇO, 2026
PRANCHA:	01/01