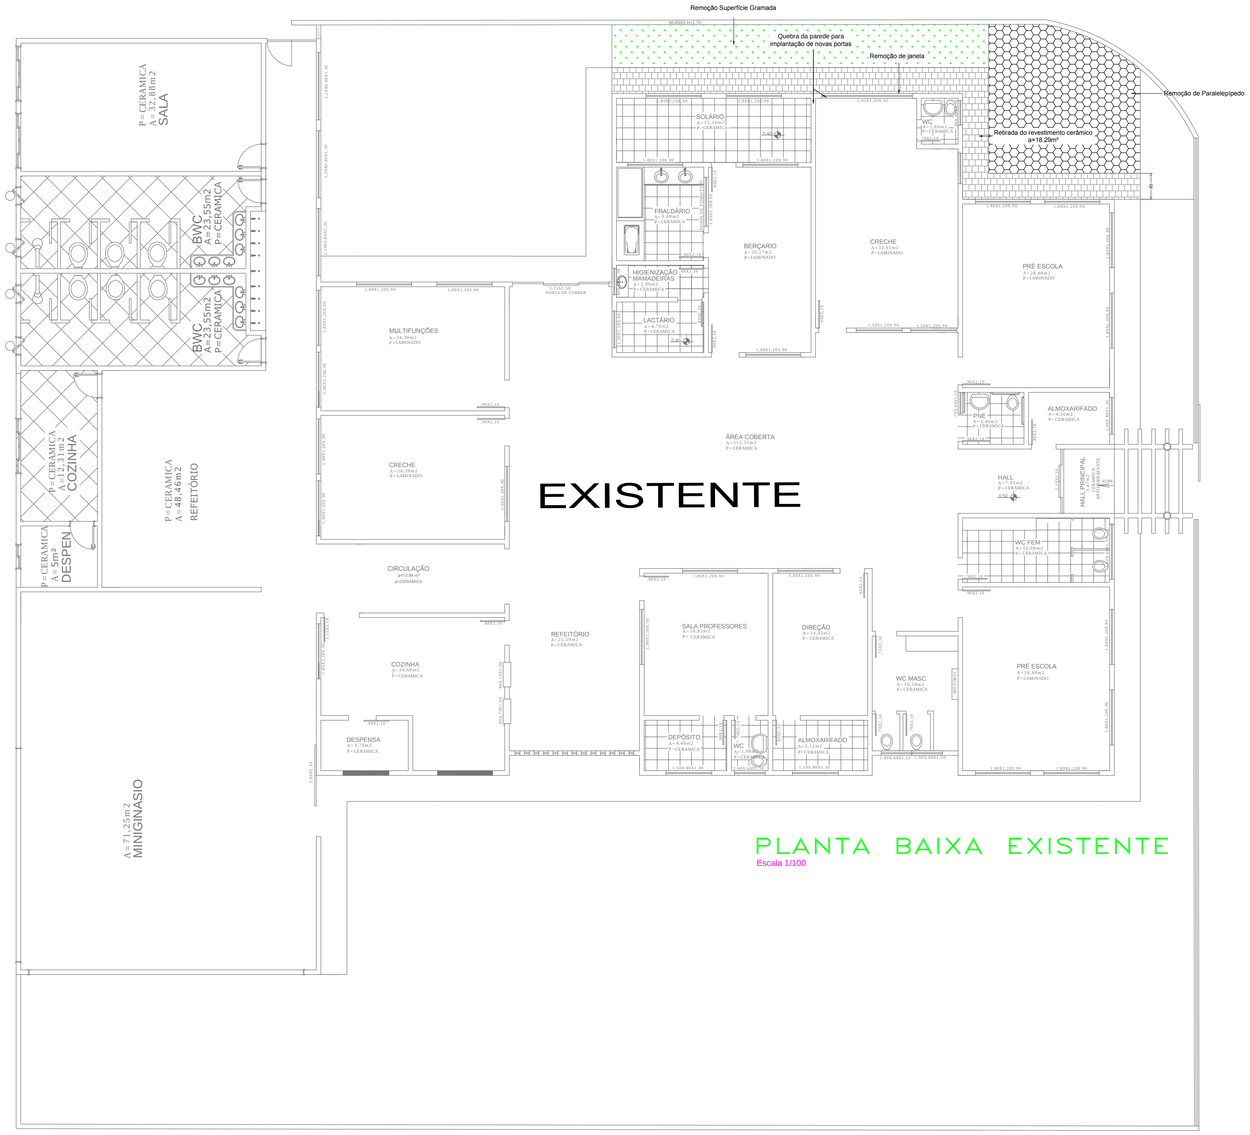

PLANTA BAIXA EXISTENTE

Escala 1/100

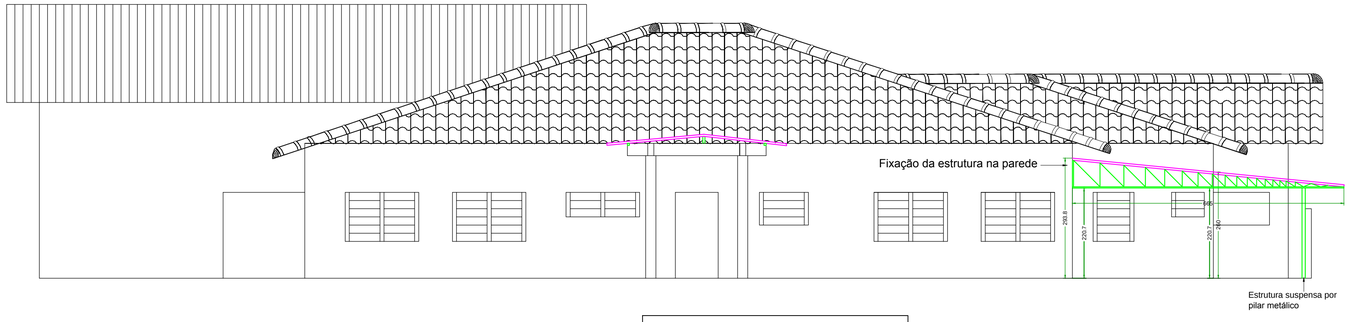

VISTA FRONTAL

Escala 1/75

LEGENDA

Cobertura Policarbonato

Estrutura Metálica

Prefeitura de Rio das Antas

Município de Rio das Antas

Administração 2017/2020

ELABORAÇÃO PROJETO

SECRETARIA DE PLANEJAMENTO

OBRA/LOCALIZAÇÃO

Cobertura Policarbonato
C.E.I Girassol
Rua Jacob W. Hartman - Centro

REFERENCIA	GRAFICAÇÃO	AREA INTERFERÊNCIA	Desenho
Planta baixa existente Detalhamento cobertura	Willian	92.09 m²	01
	DATA	ESCALA	Folha
	Outubro/2017	Indicada	01/03

PROJETO ARQUITETÔNICO

EXECUÇÃO