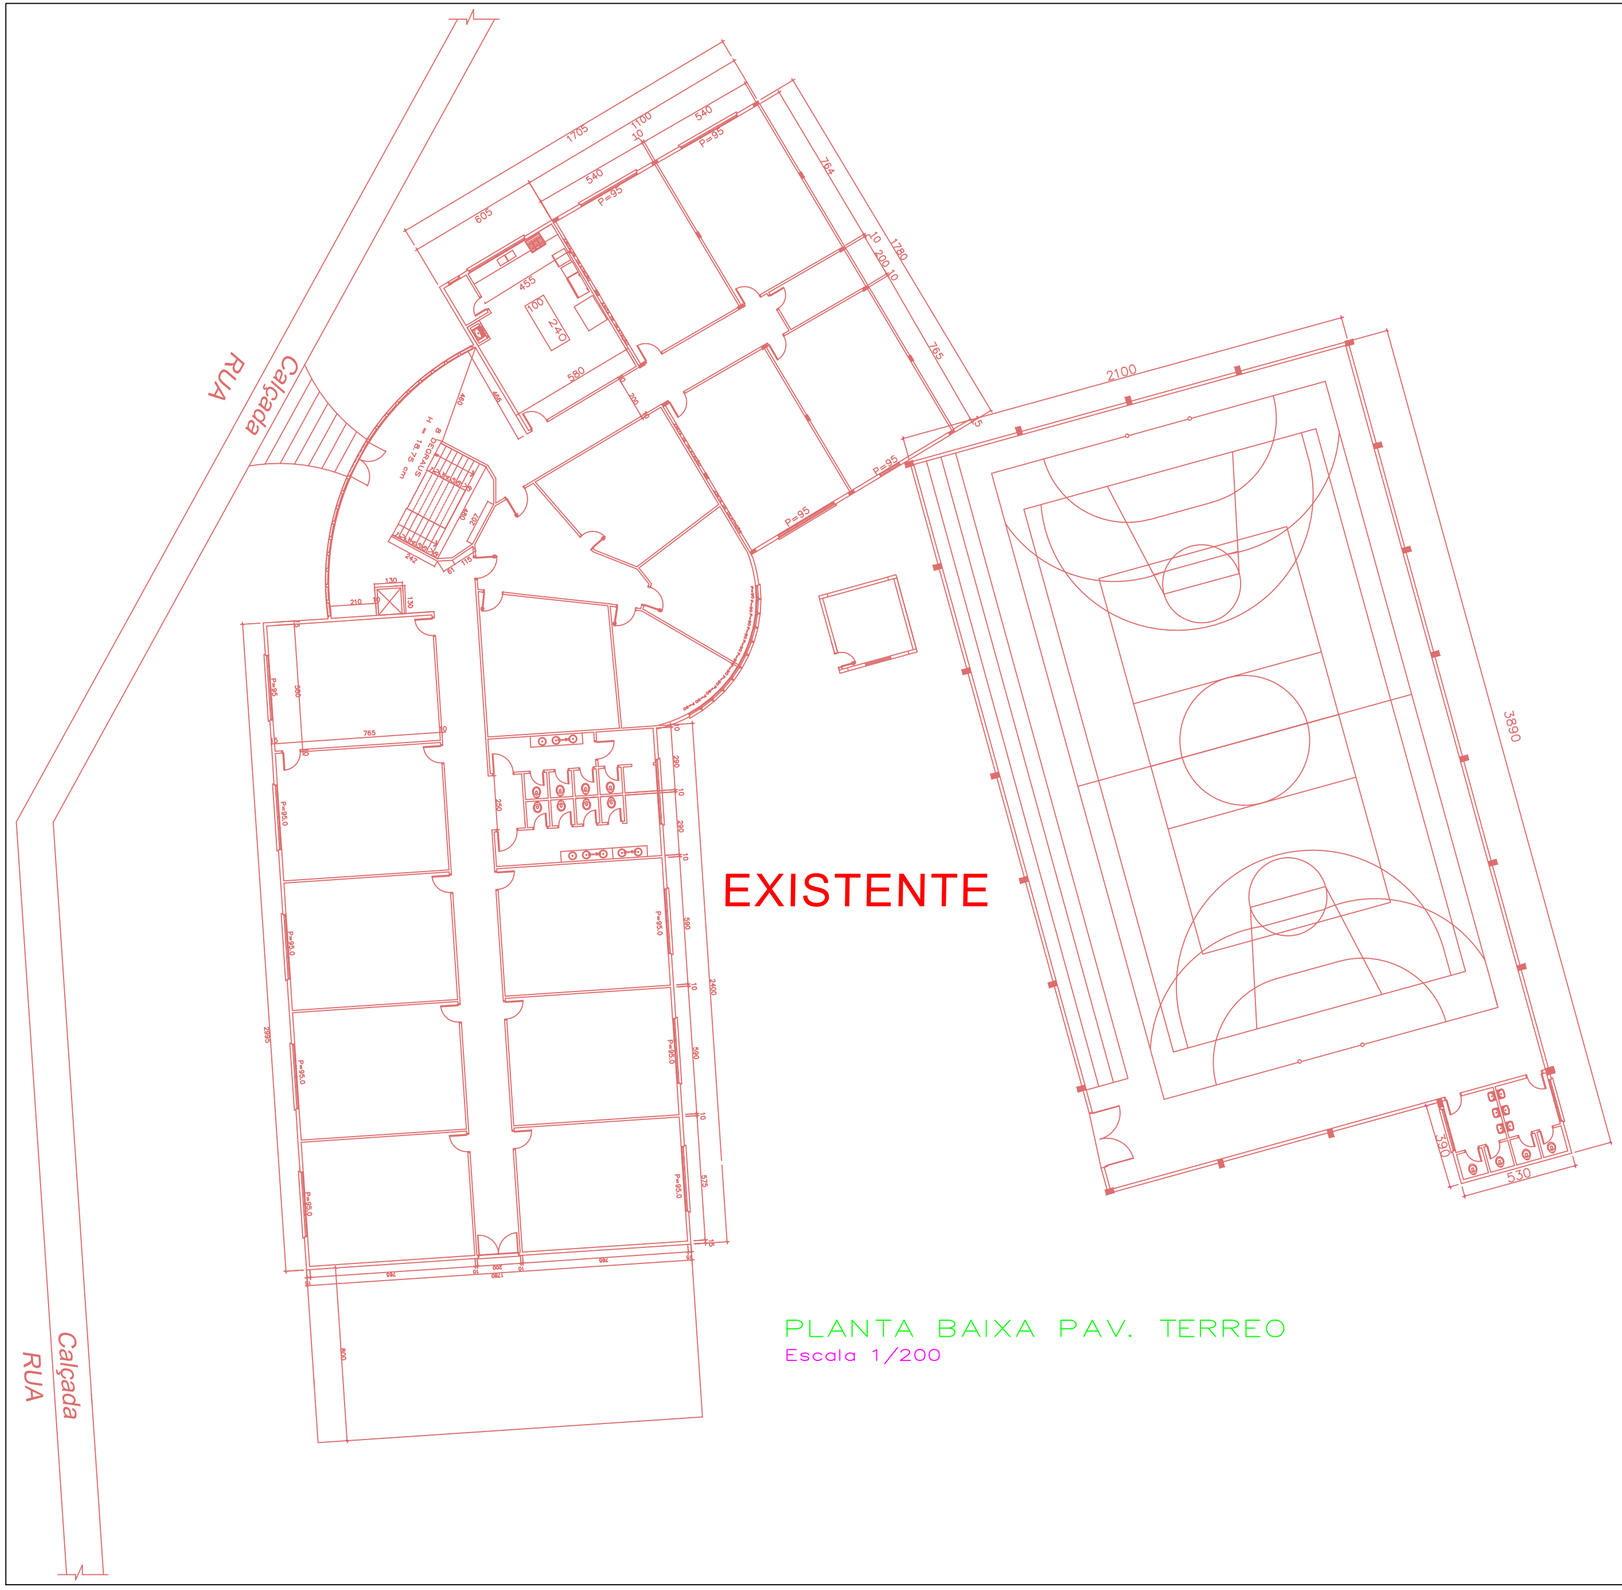


PLANTA BAIXA PAV. TERREO

Escala 1/200

# Prefeitura de Rio das Antas

Município de Rio das Antas

Administração 2017/2020

ELABORAÇÃO PROJETO

**SECRETARIA DE PLANEJAMENTO**

OBRA/LOCALIZAÇÃO

**Jacinta Nunes**

**Rua Jacob W. Hartman - Centro**

| REFERENCIA | GRAFICAÇÃO | AREA | Desenho |
|---|---|---|---|
| Planta baixa térreo existente | Willian | 2077.51 m² | 01 |
| | DATA: Outubro/2017 | ESCALA: Indicada | Folha: 01/03 |

PROJETO ARQUITETÔNICO

EXECUÇÃO