


PLANTA COBERTURA
Escala 1/100

- LEGENDA**
- - - Projeção
 - Telhado Existente
 - Nova Cobertura
 - Nova Calha

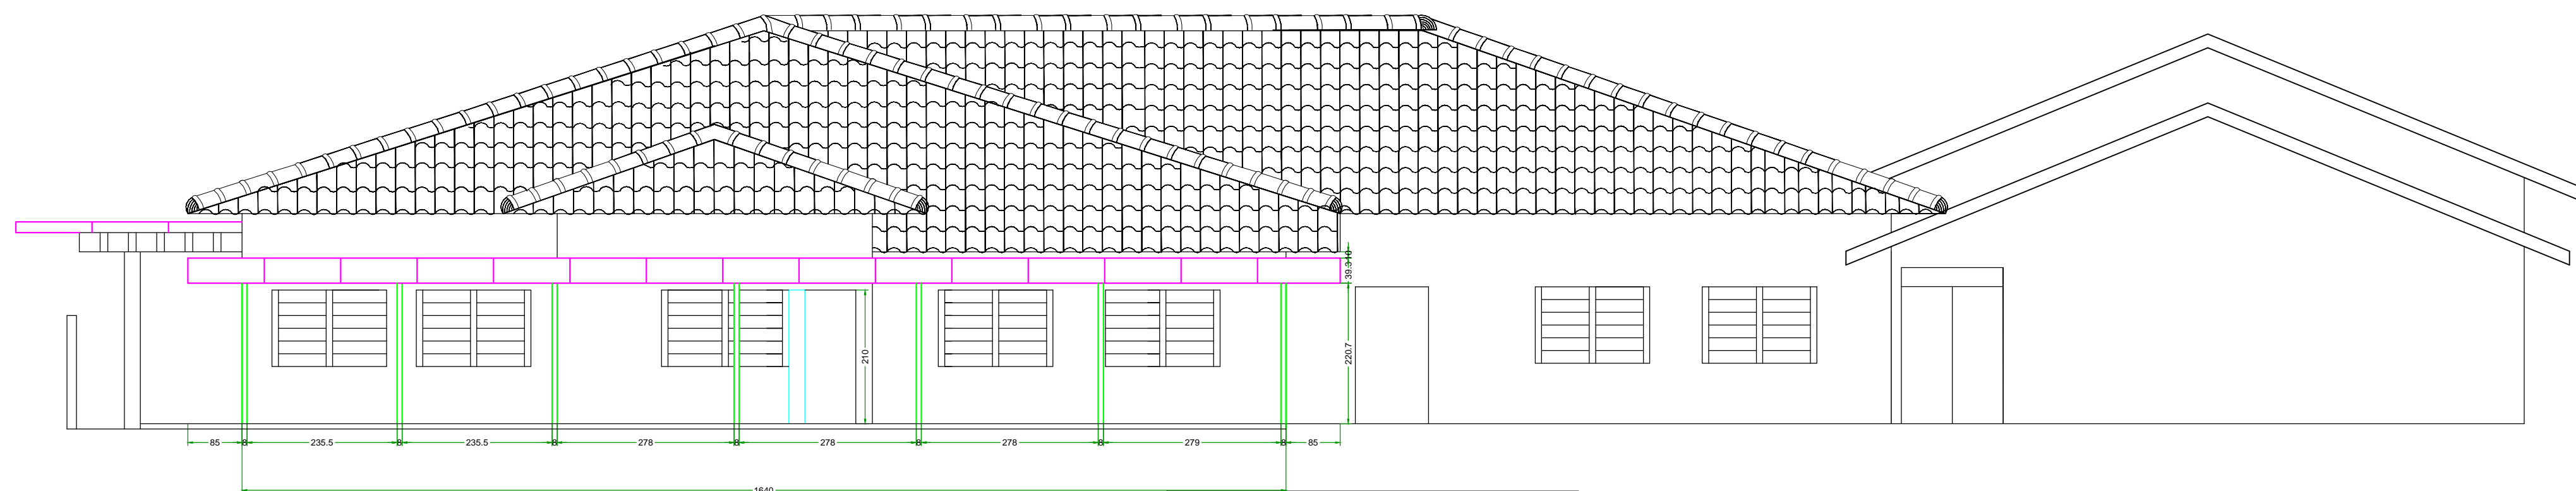


VISTA LATERAL
Escala 1/75

- LEGENDA**
- Cobertura Policarbonato
 - Estrutura Metálica
 - Pilar 15x25

Prefeitura de Rio das Antas

Município de Rio das Antas

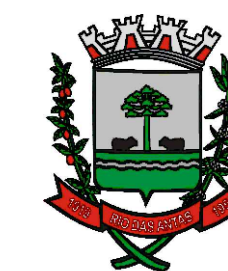

ELABORAÇÃO PROJETO
SECRETARIA DE PLANEJAMENTO

OBRA/LOCALIZAÇÃO
**Planta Cobertura
C.E.I Girassol
Rua Jacob W. Hartman, Centro**

Administração 2017/2020

REFERENCIA Planta de cobertura Detalhamento cobertura	GRAFIÇÃO Willian	AREA INTERFERENCIA 92,09 m ²	Desenho 03
	DATA Outubro/2017	ESCALA Indicada	Folha 03/03

PROJETO ARQUITETÔNICO	EXECUÇÃO
-----------------------	----------