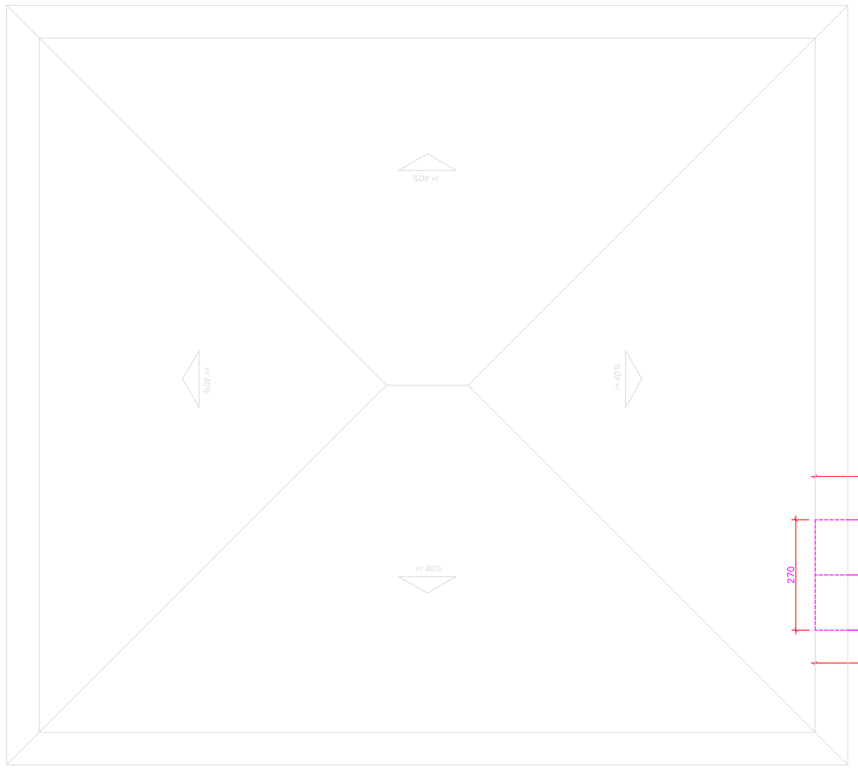

PLANTA COBERTURA
ESCALA 1 : 75

LEGENDA

- Nova Cobertura
- Existente

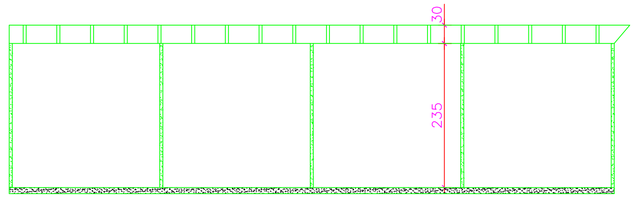

DETALHE COBERTURA
ESCALA 1 : 50

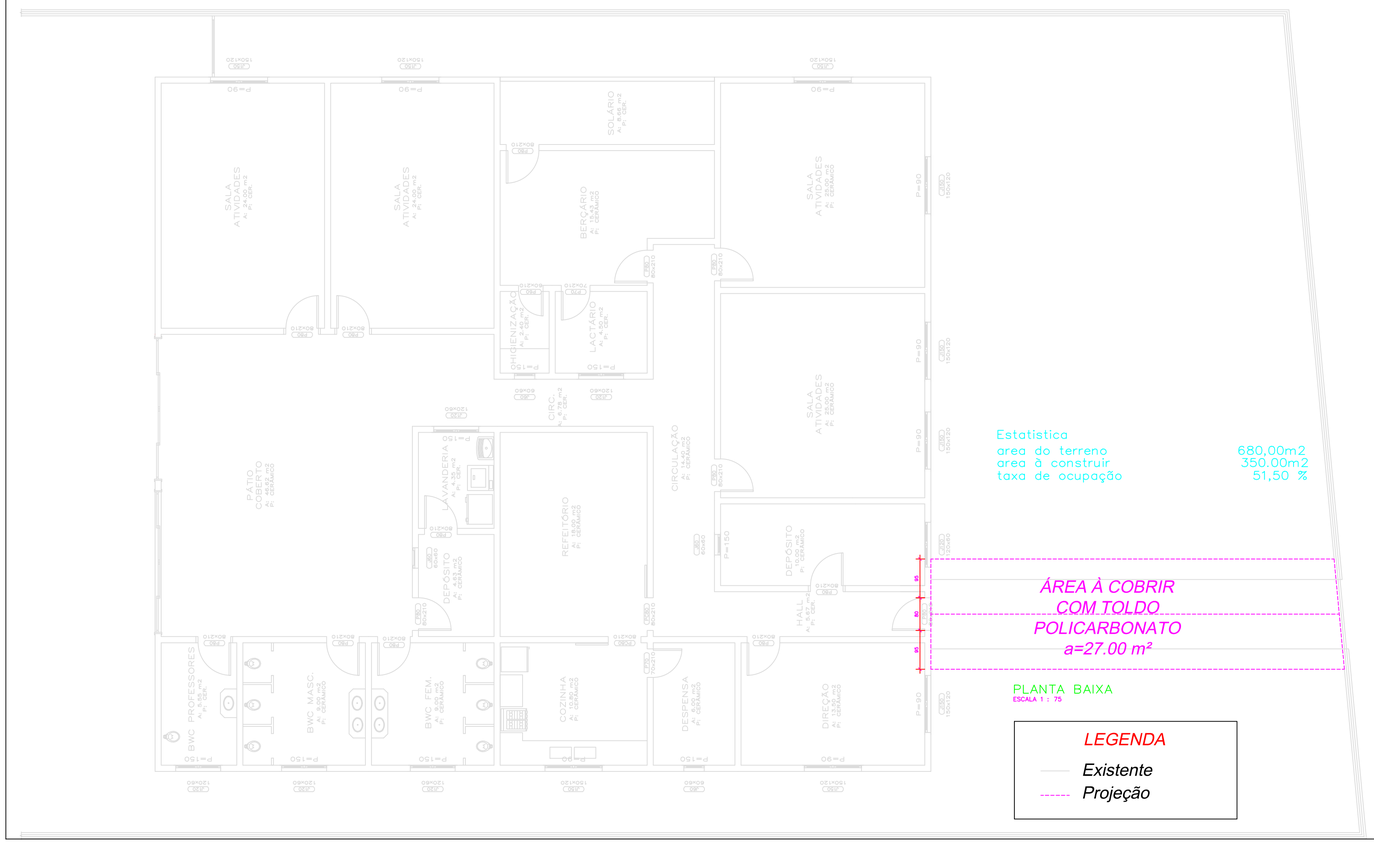

Estatistica

area do terreno	680,00m2
area à construir	350.00m2
taxa de ocupação	51,50 %

ÁREA À COBRIR
COM TOLDO
POLICARBONATO
a=27.00 m²

PLANTA BAIXA
ESCALA 1 : 75

LEGENDA

- Existente
- Projeção

Prefeitura de Rio das Antas

Município de Rio das Antas

Administração 2017/2020

ELABORAÇÃO PROJETO
SECRETARIA DE PLANEJAMENTO

OBRA/LOCALIZAÇÃO
Cobertura Policarbonato
C.E.I Ipoméia
Rua Lucas Alves Ribeiro - Ipoméia

REFERENCIA	GRAFICAÇÃO	AREA INTERFERÊNCIA	Desenho
Planta cobertura	Willian	27.00 m²	01
	DATA	ESCALA	Folha
	Outubro/2017	Indicada	01/01

PROJETO ARQUITETÔNICO

EXECUÇÃO