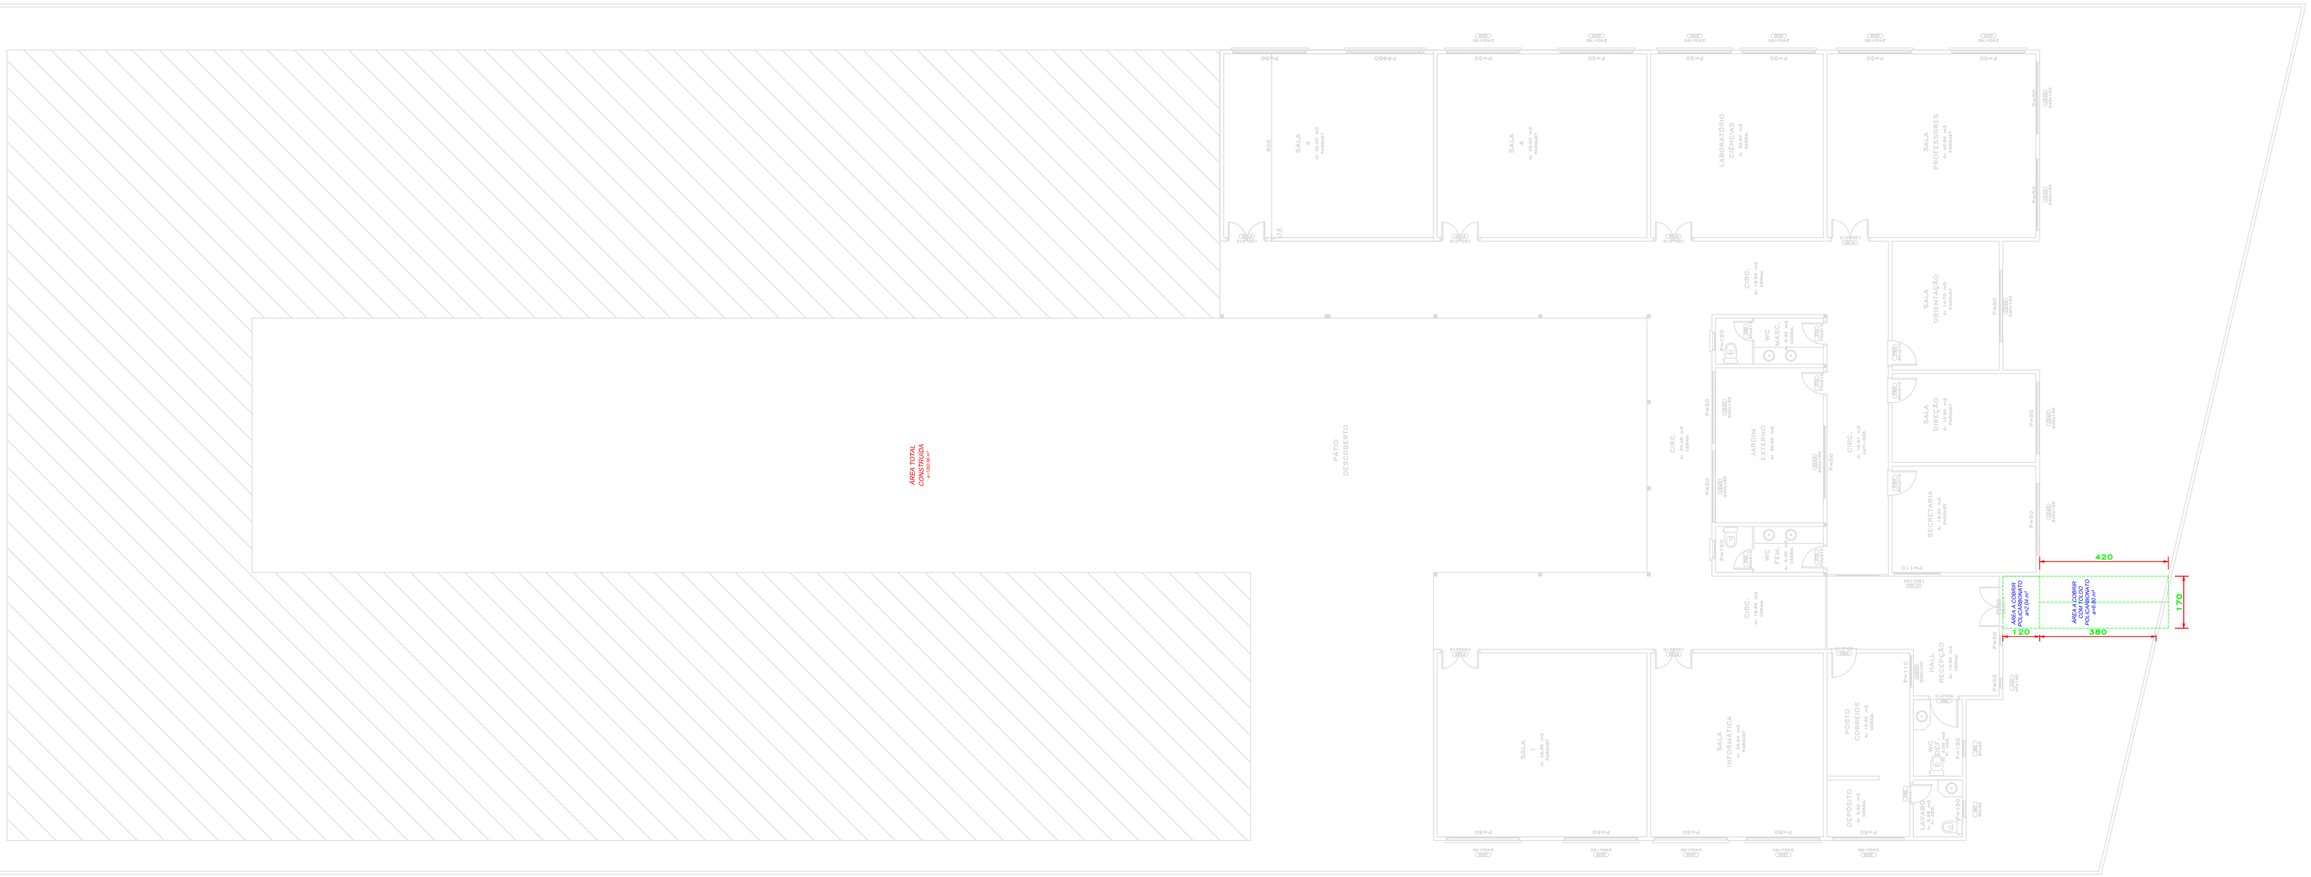

PLANTA BAIXA
Escala 1/100

LEGENDA

- Nova Cobertura
- Existente

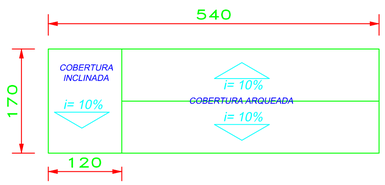

PLANTA COBERTURA
Escala 1/50

ESTATISTICA

AREA TOTAL EXISTENTE	1260.96m2
AREA A CONSTRUIR	8.84m2
AREA TOTAL	1269.80m2

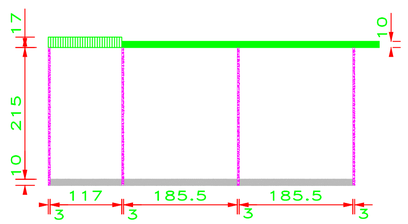

DETALHE LATERAL
Escala 1/50

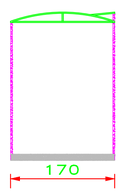

DETALHE FRONTAL
Escala 1/50

Prefeitura de Rio das Antas

ELABORAÇÃO PROJETO
SECRETARIA DE PLANEJAMENTO

OBRA/LOCALIZAÇÃO
Cobertura Policarbonato
Silva Paranhos
Rua Dona Elizabet - Ipoméia

REFERENCIA	GRAFICAÇÃO	AREA INTERVENÇÃO	Desenho
Planta baixa existente Detalhamento Cobertura	Willian	8,84 m²	01
	DATA Outubro/2017	ESCALA Indicada	Folha 01/01

PROJETO ARQUITETÔNICO

EXECUÇÃO