
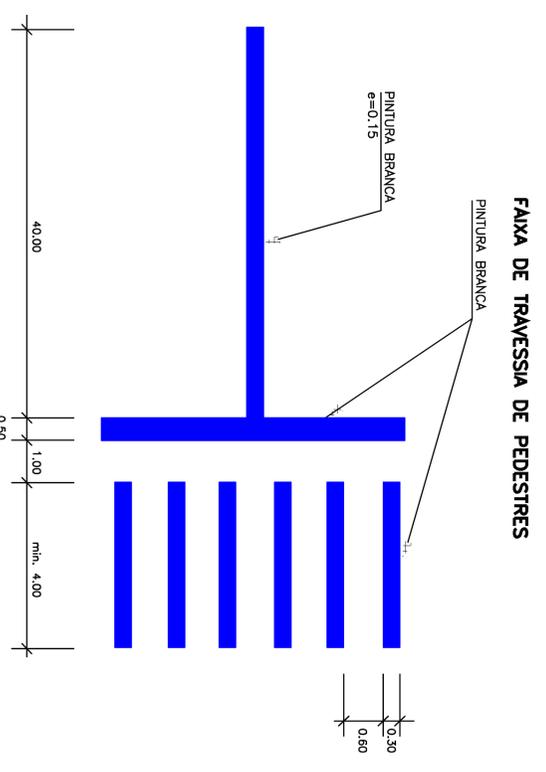
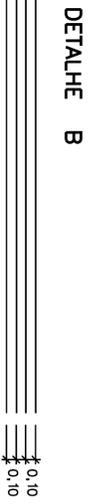


LINHAS DE BORDO E CONTINUIDADE




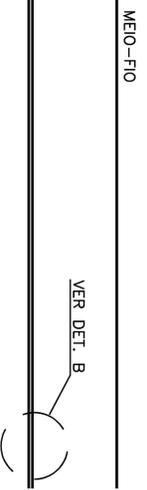


- CONVENÇÕES**
- FAIXAS E SINAIS EM COR AMARELO
 - FAIXAS E SINAIS EM COR BRANCO
 - FAIXAS CONTÍNUAS
 - FAIXAS INTERROMPIDAS EM CADENCIA 1X1
 - LOCAL DE PLACA
 - SETA TIPO A
 - SETA TIPO B
 - SETA TIPO C
 - PLACA - PARADA OBRIGATORIA
 - PLACA - LIMITE DE VELOCIDADE
 - PLACA - DENOMINAÇÃO DE RUA

PARADA OBRIGATORIA – PADRÃO R1
 LADO MINIMO 0,25m
 ORLA INF. BRANCA MIN. 0,020m
 ORLA EXT. VERM. MIN. 0,010m

VELOCIDADE – PADRÃO R19
 DIAMETRO MINIMO 0,40m
 TARJA MINIMA 0,040m
 ORLA MINIMA 0,040m

PLACA METÁLICA NOMINATIVA DAS RUAS
 0,20m X 0,40m

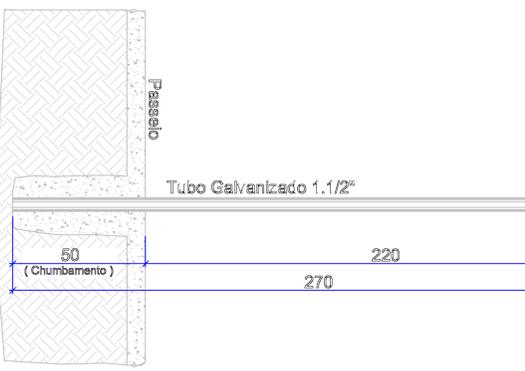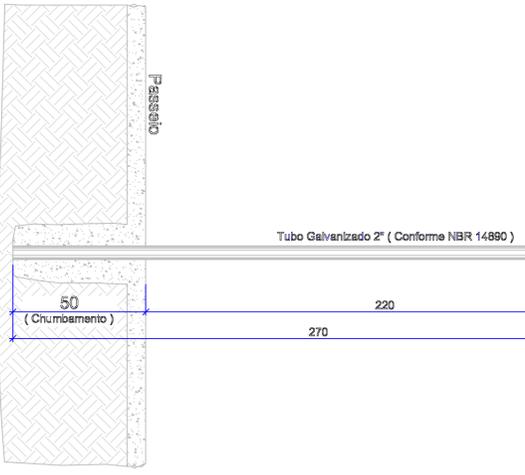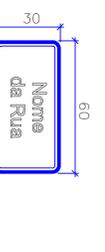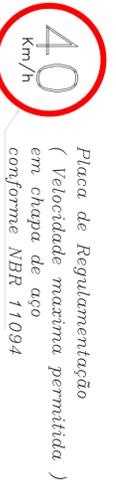

DETALHE ESQUEMATICO DE IMPLANTAÇÃO
 ESC: 1/20
 CONFORME NBR 14890

DETALHE ESQUEMATICO DE IMPLANTAÇÃO
 ESC: 1/15
 PLACA COM O NOME DA RUA

AGOSTO / 2017
 JACOB W. HARTMANN
 RUA DO COMERCIO

DIREITOS AUTORAIS RESERVADOS
 ALTERAÇÕES DO PROJETO SOMENTE PODERÃO SER EFETUADAS MEDIANTE AUTORIZAÇÃO DO PROJETISTA

		PROJETO DE PAVIMENTAÇÃO PROJETO GEOMETRICO SINALIZAÇÃO		PLANÍCIA 	
PROPRIETÁRIO MUNICÍPIO DE RIO DAS ANTAS CNPJ: 08.074.294/0001-23		PROJETISTA RONALDO REGALIN CRBIA/SC 30714-00		ASSISTENTE 	
RESPOSÁVEL TÉCNICO R. R.		ASSISTENTE 		PROJETISTA 	
ESCALA 1 / 500		DATA AGOSTO/2017		PROJETISTA 	