


**PLANTA DE COBERTURA  
ESC. 1:100**

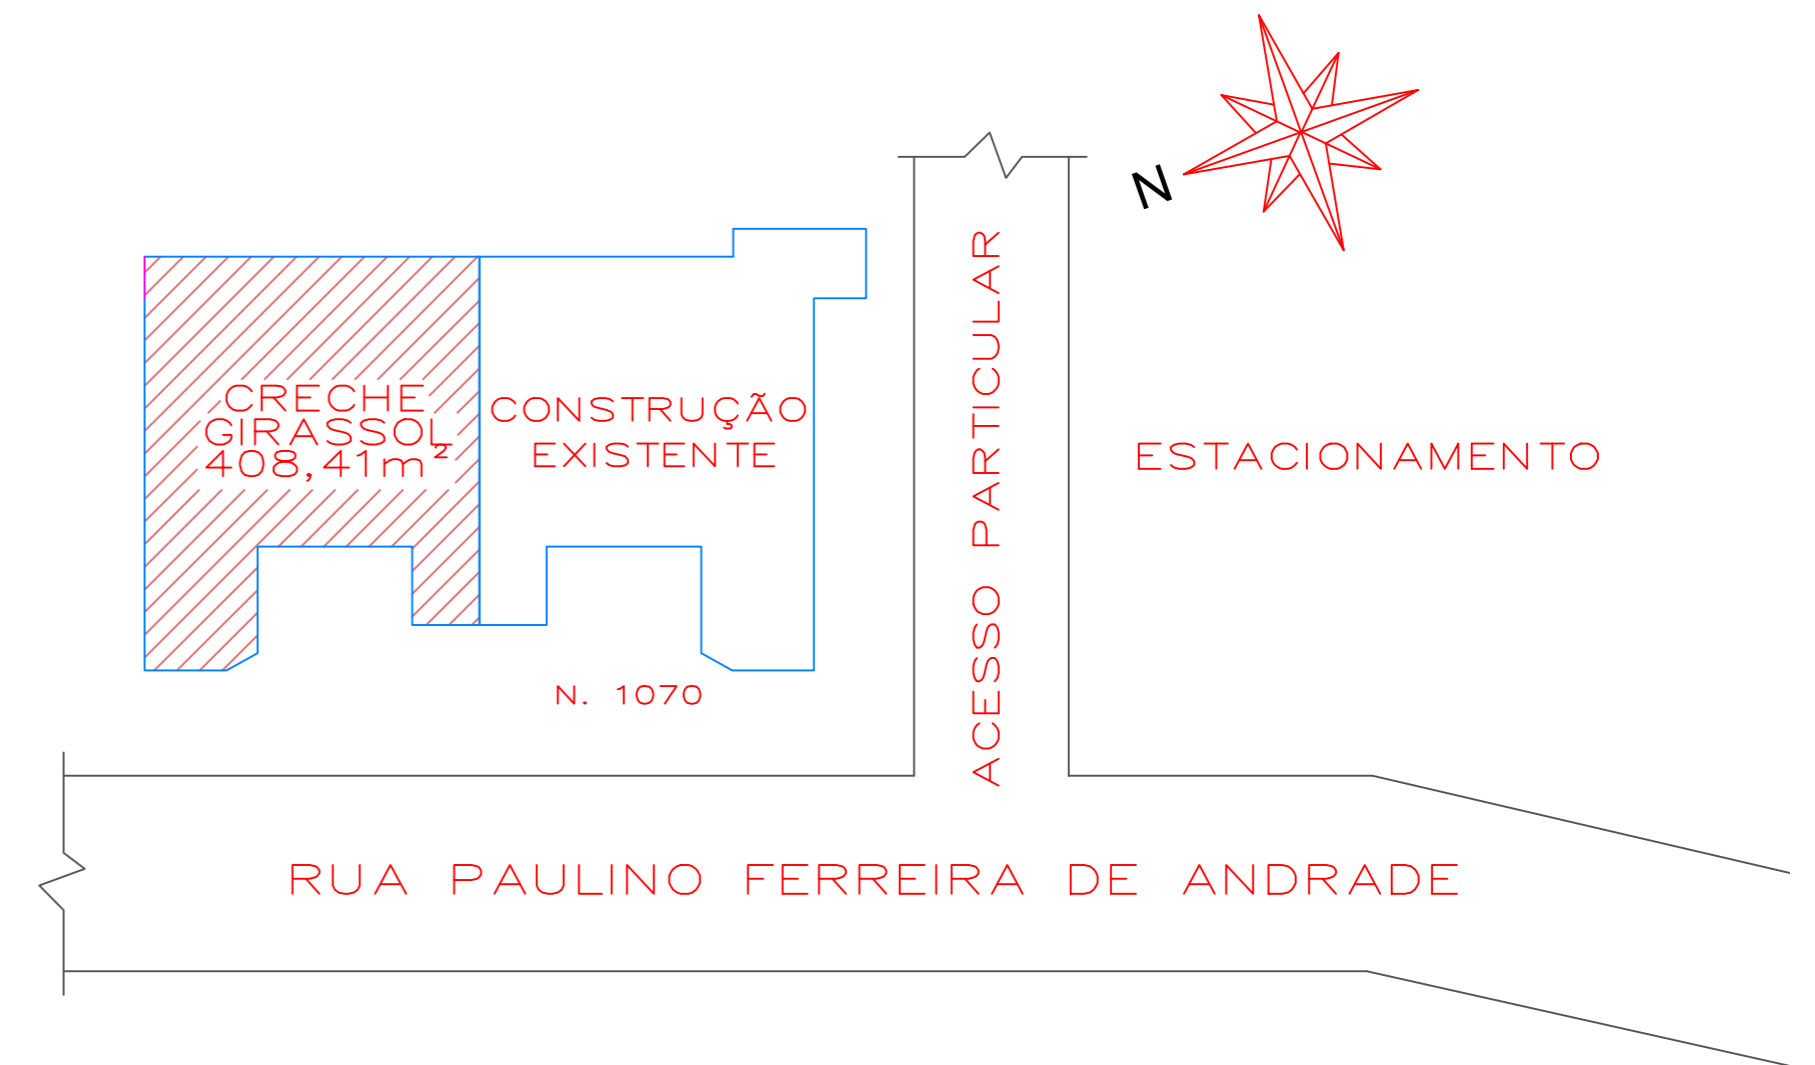

**PLANTA DE SITUAÇÃO  
SEM ESCALA**

Prefeitura de Rio das Antas		
 Município de Rio das Antas Administração 2017-2020	<b>DESCRIÇÃO</b> REFORMA DA ANTIGA CRECHE GIRASSOL	<b>LOCALIZAÇÃO</b> Rua Paulino Ferreira de Andrade, Centro, Rio das Antas-SC
	<b>CONTEÚDO</b> PLANTA DE COBERTURA PLANTA DE SITUAÇÃO	
	<b>RESPONSÁVEL TÉCNICO</b> Amanda Folmann dos Santos Engenheira Civil – CREA-SC: 156009-0	
	<b>ÁREA</b> 329,20 m²	<b>FOLHA</b> 1 / 3
	<b>DATA</b> NOV/2019	<b>ESCALA</b> Indicada