


PLANTA BAIXA
ESC. 1:40

LEGENDA - PLANTA BAIXA

- Projecção do beiral
- Linha da calçada, com revestimento de porcelanato
- A DEMOLIR
- AZULEJO PAREDE

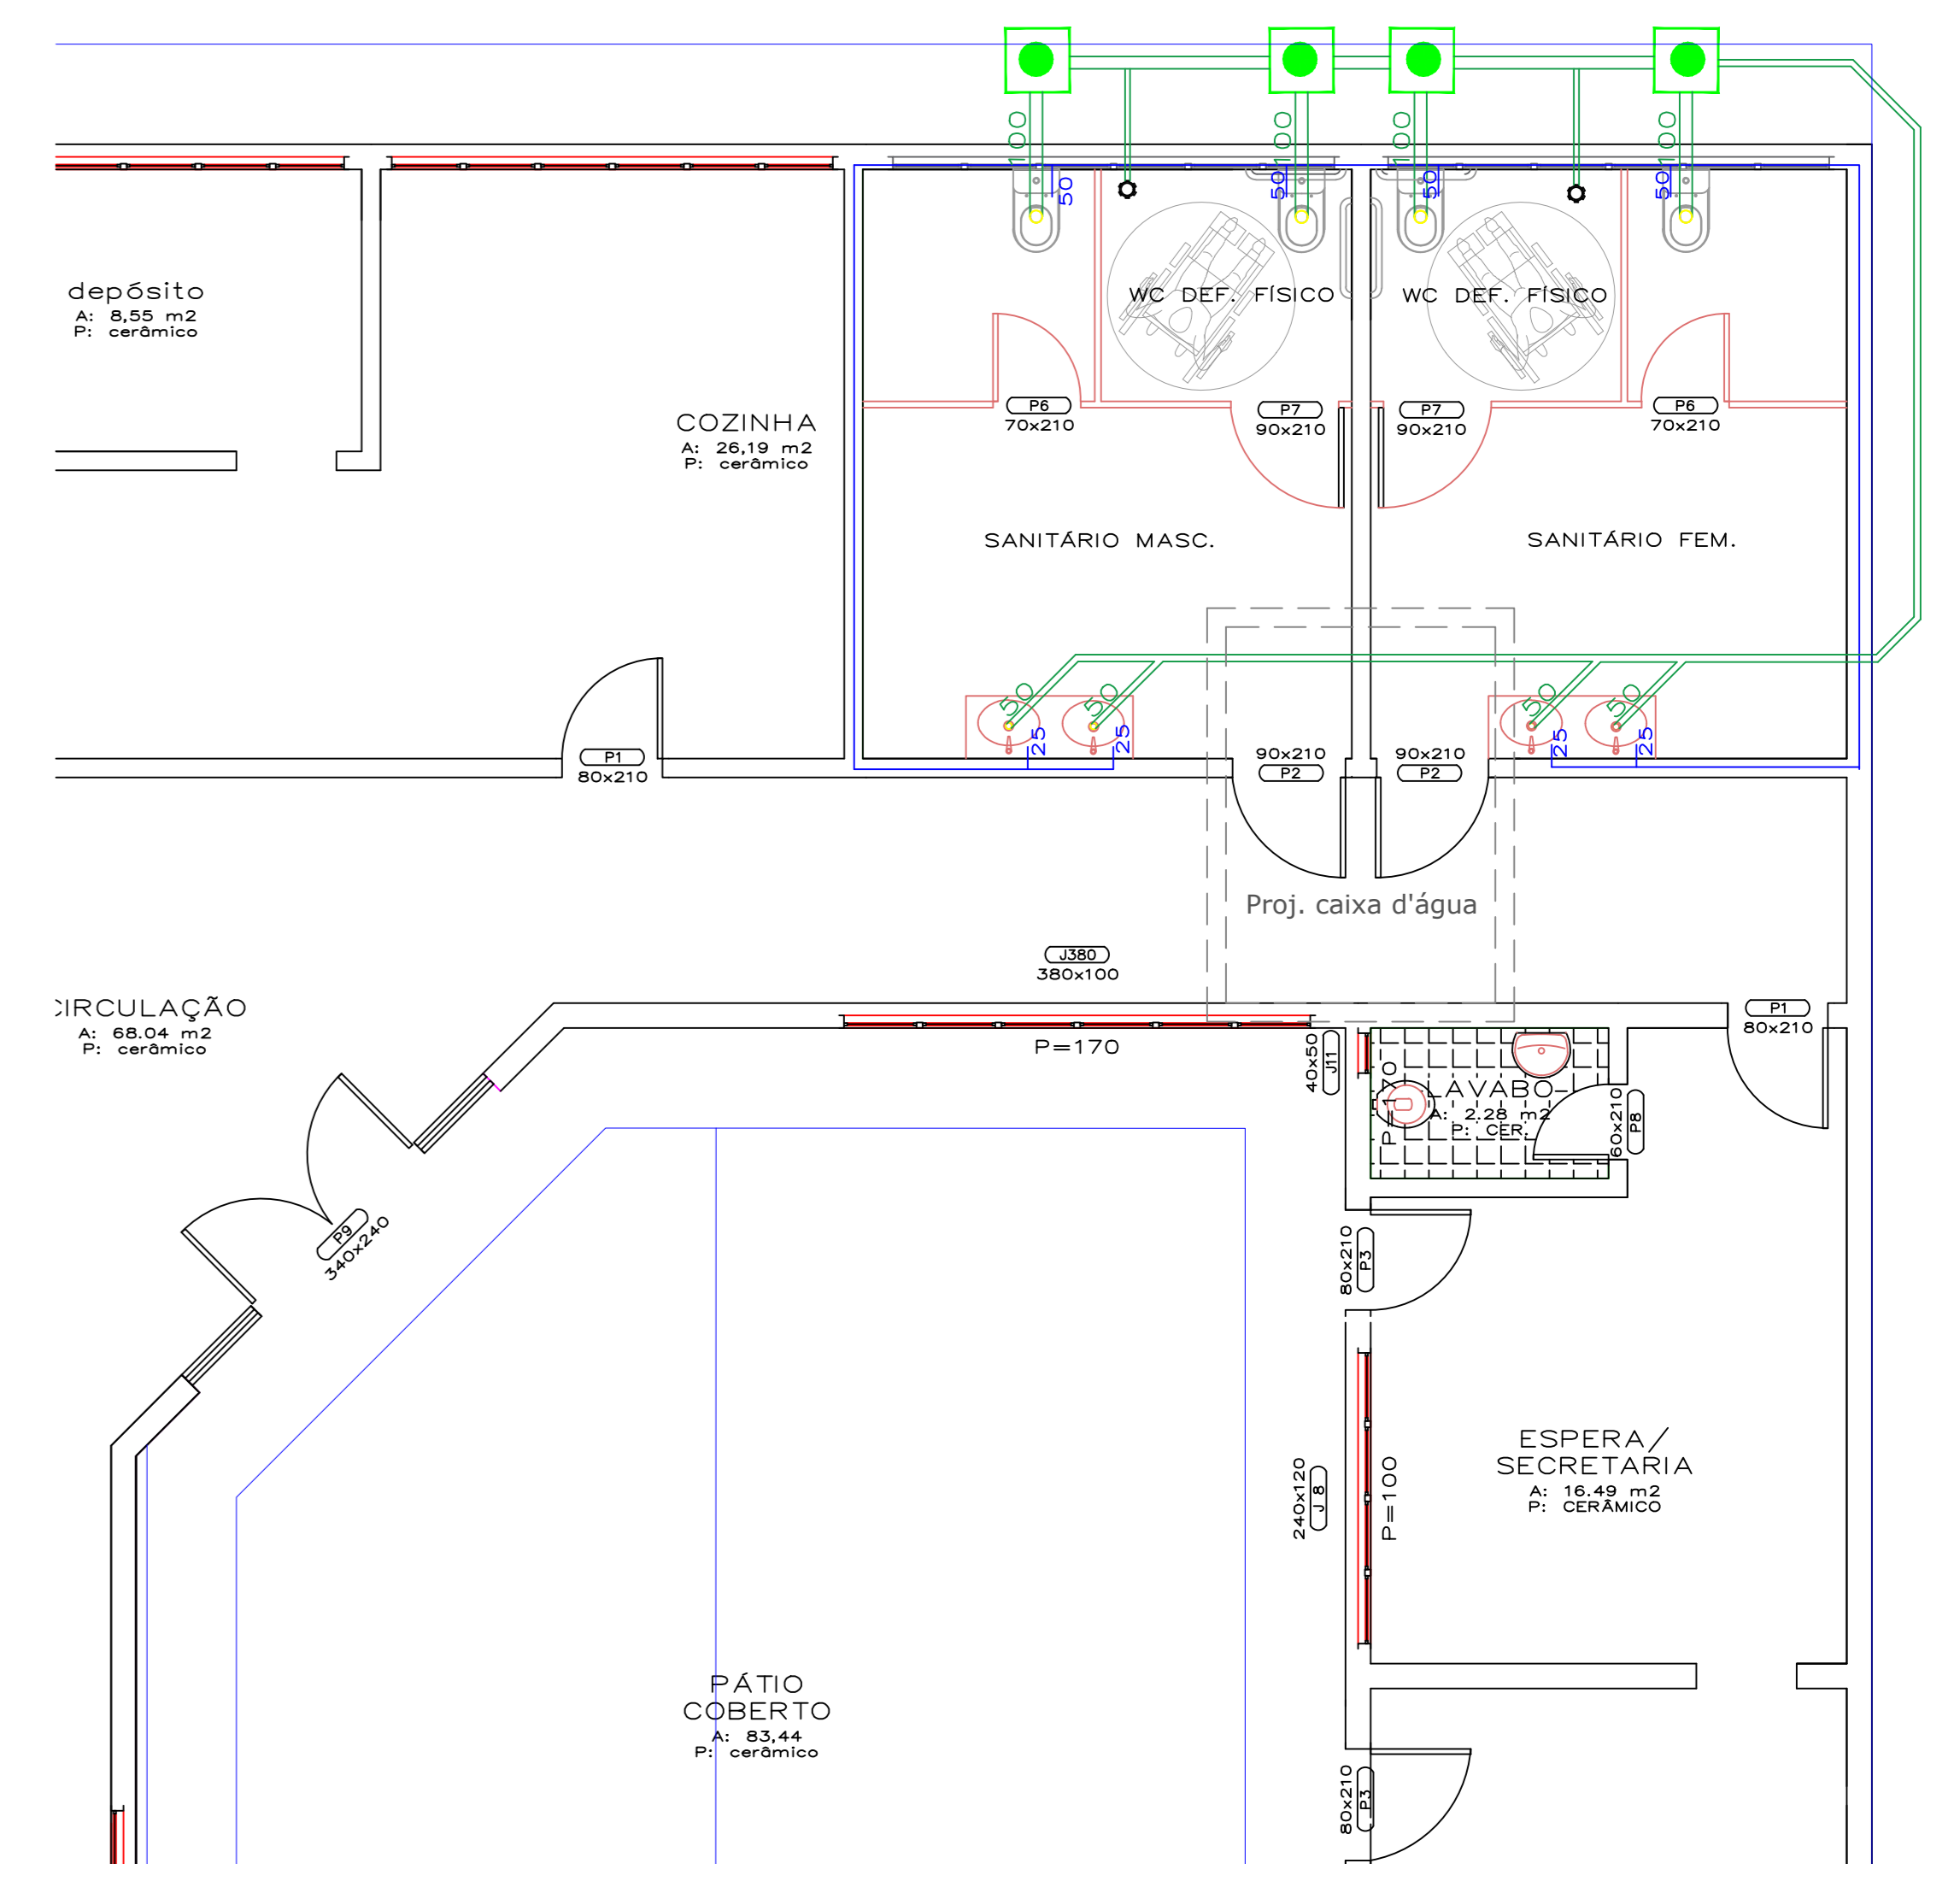

PLANTA BAIXA HIDROSSANITÁRIO
ESC. 1:50

TABELA DE ESQUADRIAS

COD	TIPO	LARGURA	ALTURA	PARAPEITO	MATERIAL	QTD	ÁREA (m²)
J1	Janela bandeirada	300	170	90	Ferro e Vidro	4	6,44
J2	Janela bandeirada	300	100	170	Ferro e Vidro	4	3,00
J3	Janela bandeirada	300	100	170	Ferro e Vidro	2	3,00
J4	Janela bandeirada	190	100	170	Ferro e Vidro	1	1,90
J5	Janela bandeirada	260	170	90	Ferro e Vidro	1	4,42
J6	Janela bandeirada	210	170	90	Ferro e Vidro	1	3,57
J7	Janela bandeirada	45	170	90	Ferro e Vidro	1	0,76
J8	Janela bandeirada	240	120	90	Ferro e Vidro	1	2,88
J9	Janela bandeirada	340	120	90	Ferro e Vidro	1	4,08
J10	Janela bandeirada	270	170	90	Ferro e Vidro	1	4,59
J11	Janela bandeirada	40	90	180	Ferro e Vidro	1	0,30
P1	Porta de gr.	80	210	-	Madeira	3	1,68
P2	Porta de gr.	90	210	-	Madeira	2	1,89
P3	Porta de gr.	80	210	-	Ferro e Vidro	2	1,68
P4	Porta de gr.	80	210	-	Ferro	1	1,68
P5	Porta de gr.	125	210	-	Ferro e Vidro	1	2,62
P6	Porta de gr.	70	180	-	Alumínio	2	1,26
P7	Porta de gr.	90	180	-	Alumínio	2	1,62
P8	Porta de gr.	60	210	-	Madeira	1	1,26
P9	Porta de gr. (2 folhas)	340	240	-	Ferro e Vidro	1	8,16

LEGENDA REVESTIMENTO
PISO/PAREDE/TETO

PISO	
1	Cerâmica
2	Cerâmica existente
PAREDE	
3	Pintura acrílica
4	Cerâmica até o teto
TETO	
5	Ferro em PVC
6	Pintura acrílica

Prefeitura de Rio das Antas

Município de Rio das Antas

REFORMA DA ANTIGA CRECHE GIRASSOL

LOCALIZAÇÃO: Rua Paulino Ferreira de Andrade, Centro, Rio das Antas-SC

CONTEÚDO: PLANTA BAIXA HIDROSSANITÁRIO

RESPONSÁVEL TÉCNICO: Amanda Folmann dos Santos
Engenheira Civil - CREA-SC: 156009-0

Administração 2017-2020

ÁREA: 329,20 m²

FOLHA: 2/3

DATA: NOV/2019

ESCALA: Indicada