




FACHADA LATERAL
ESC. 1:50

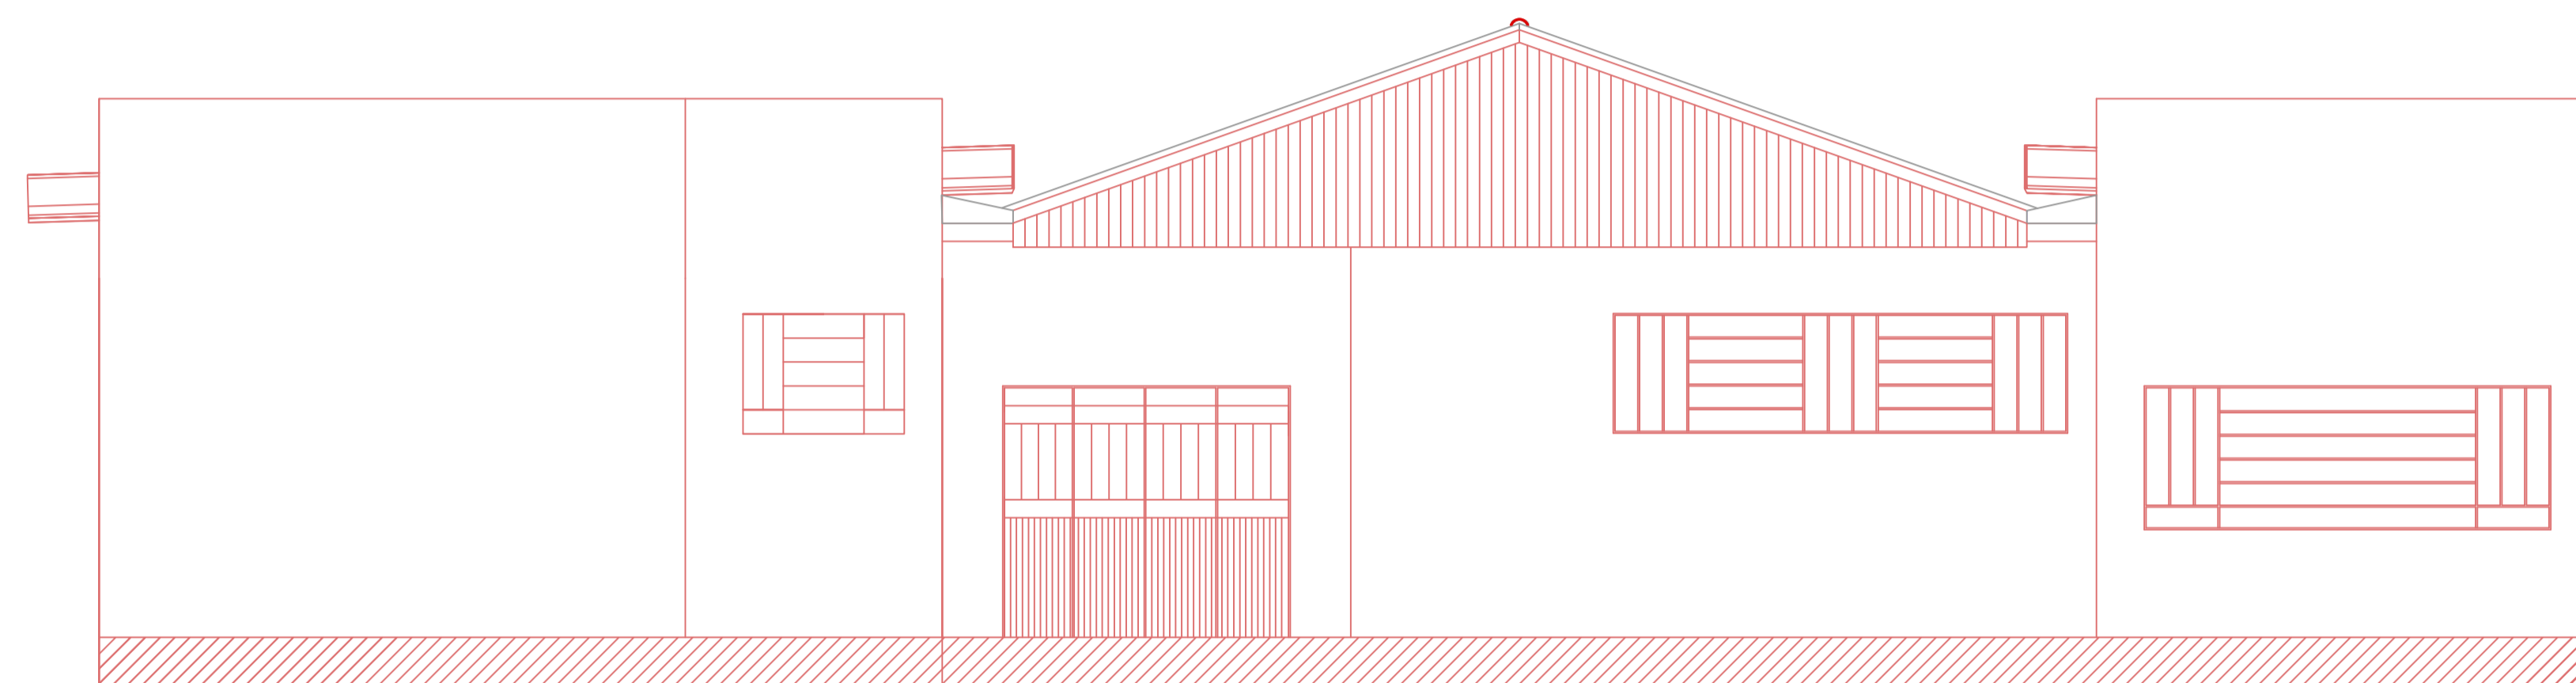


FACHADA FRONTAL
ESC. 1:50

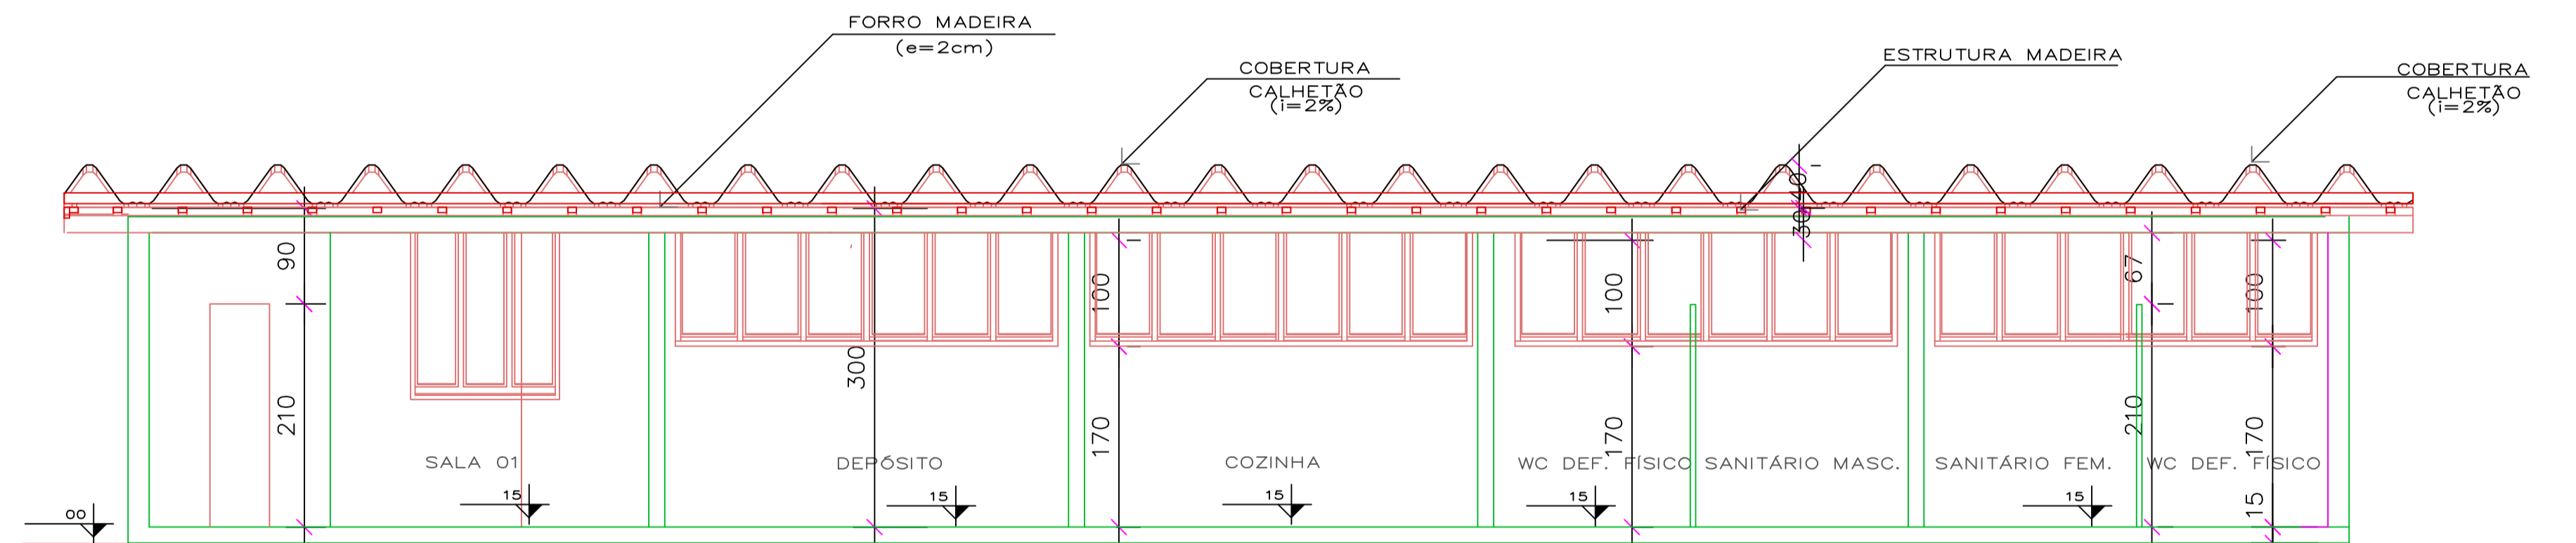

CORTE B-B
ESC. 1:50

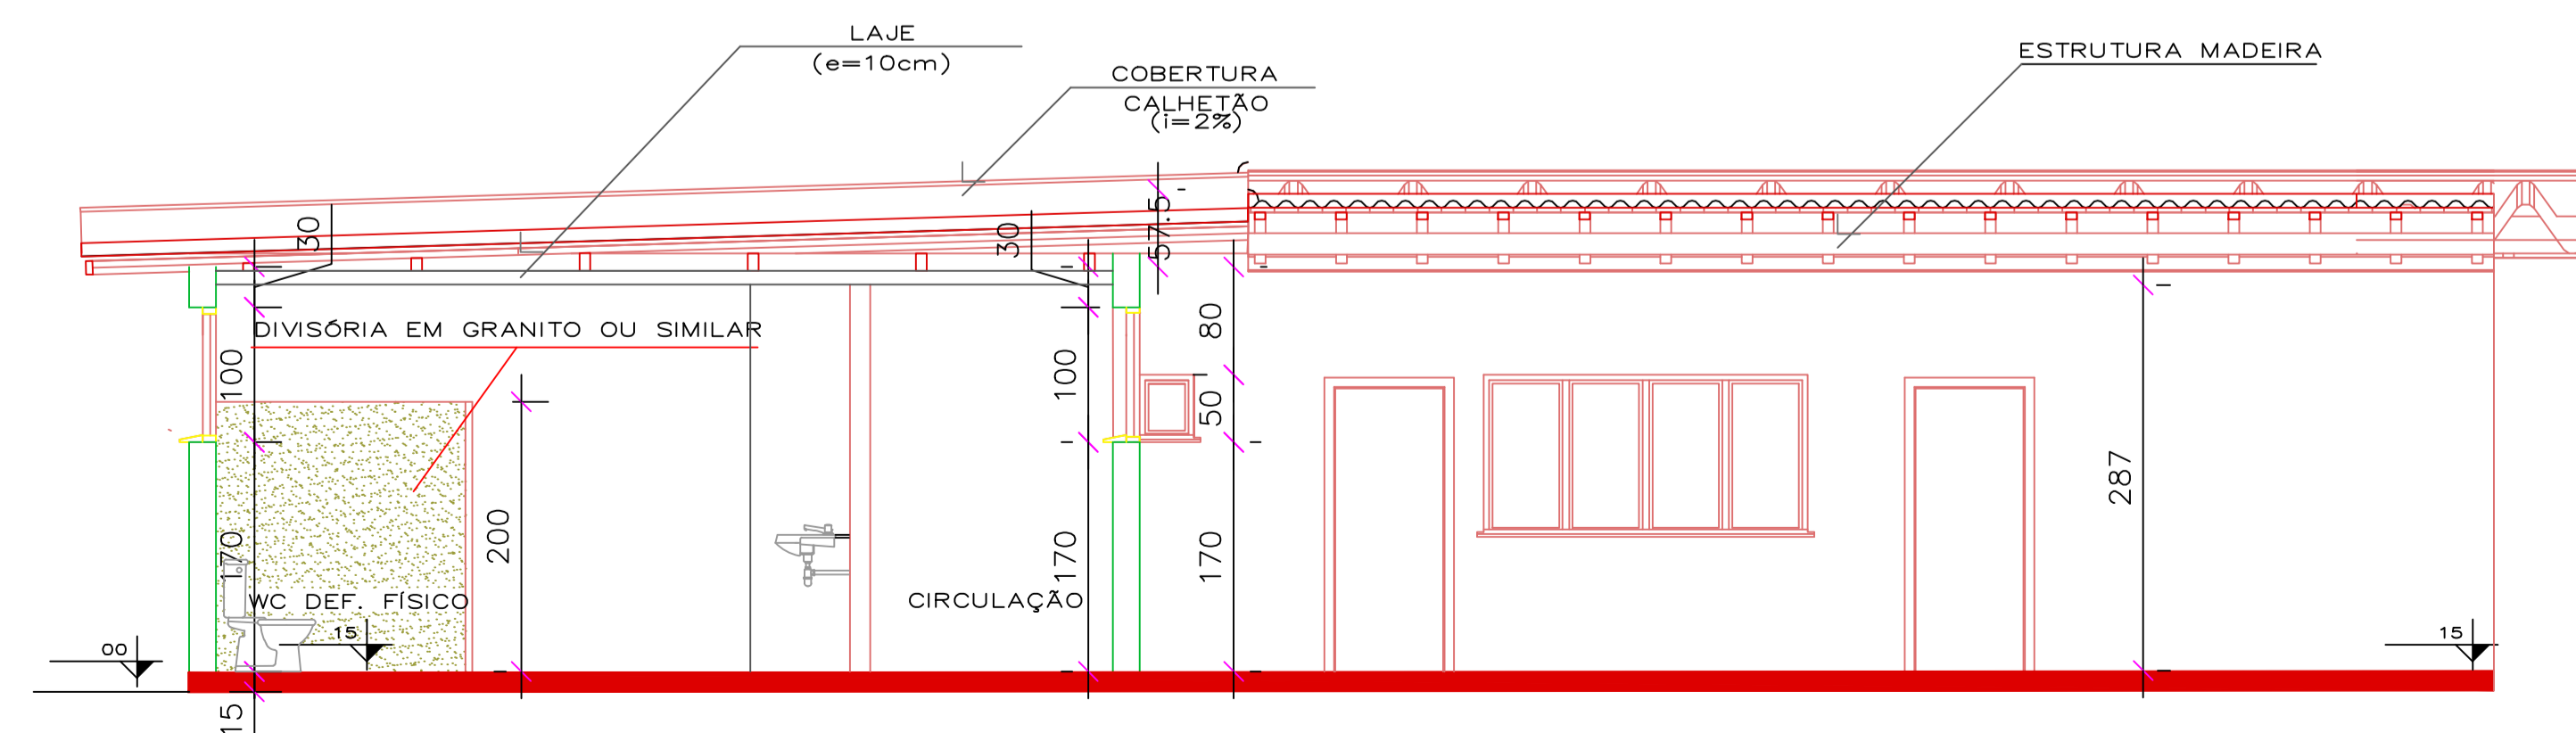

CORTE A-A
ESC. 1:50

Prefeitura de Rio das Antas		
Município de Rio das Antas	DESCRIÇÃO	REFORMA DA ANTIGA CRECHE GIRASSOL
	LOCALIZAÇÃO	Rua Paulino Ferreira de Andrade, Centro, Rio das Antas-SC
	CONTEÚDO	CORTES FACHADAS
Administração 2017-2020	RESPONSÁVEL TÉCNICO	Amanda Folmann dos Santos Engenheira Civil - CREA-SC: 156009-0
DATA	ÁREA	FOLHA
NOV/2019	329,20 m ²	3/3
	ESCALA	Indicada