


MAPA DE LOCALIZAÇÃO

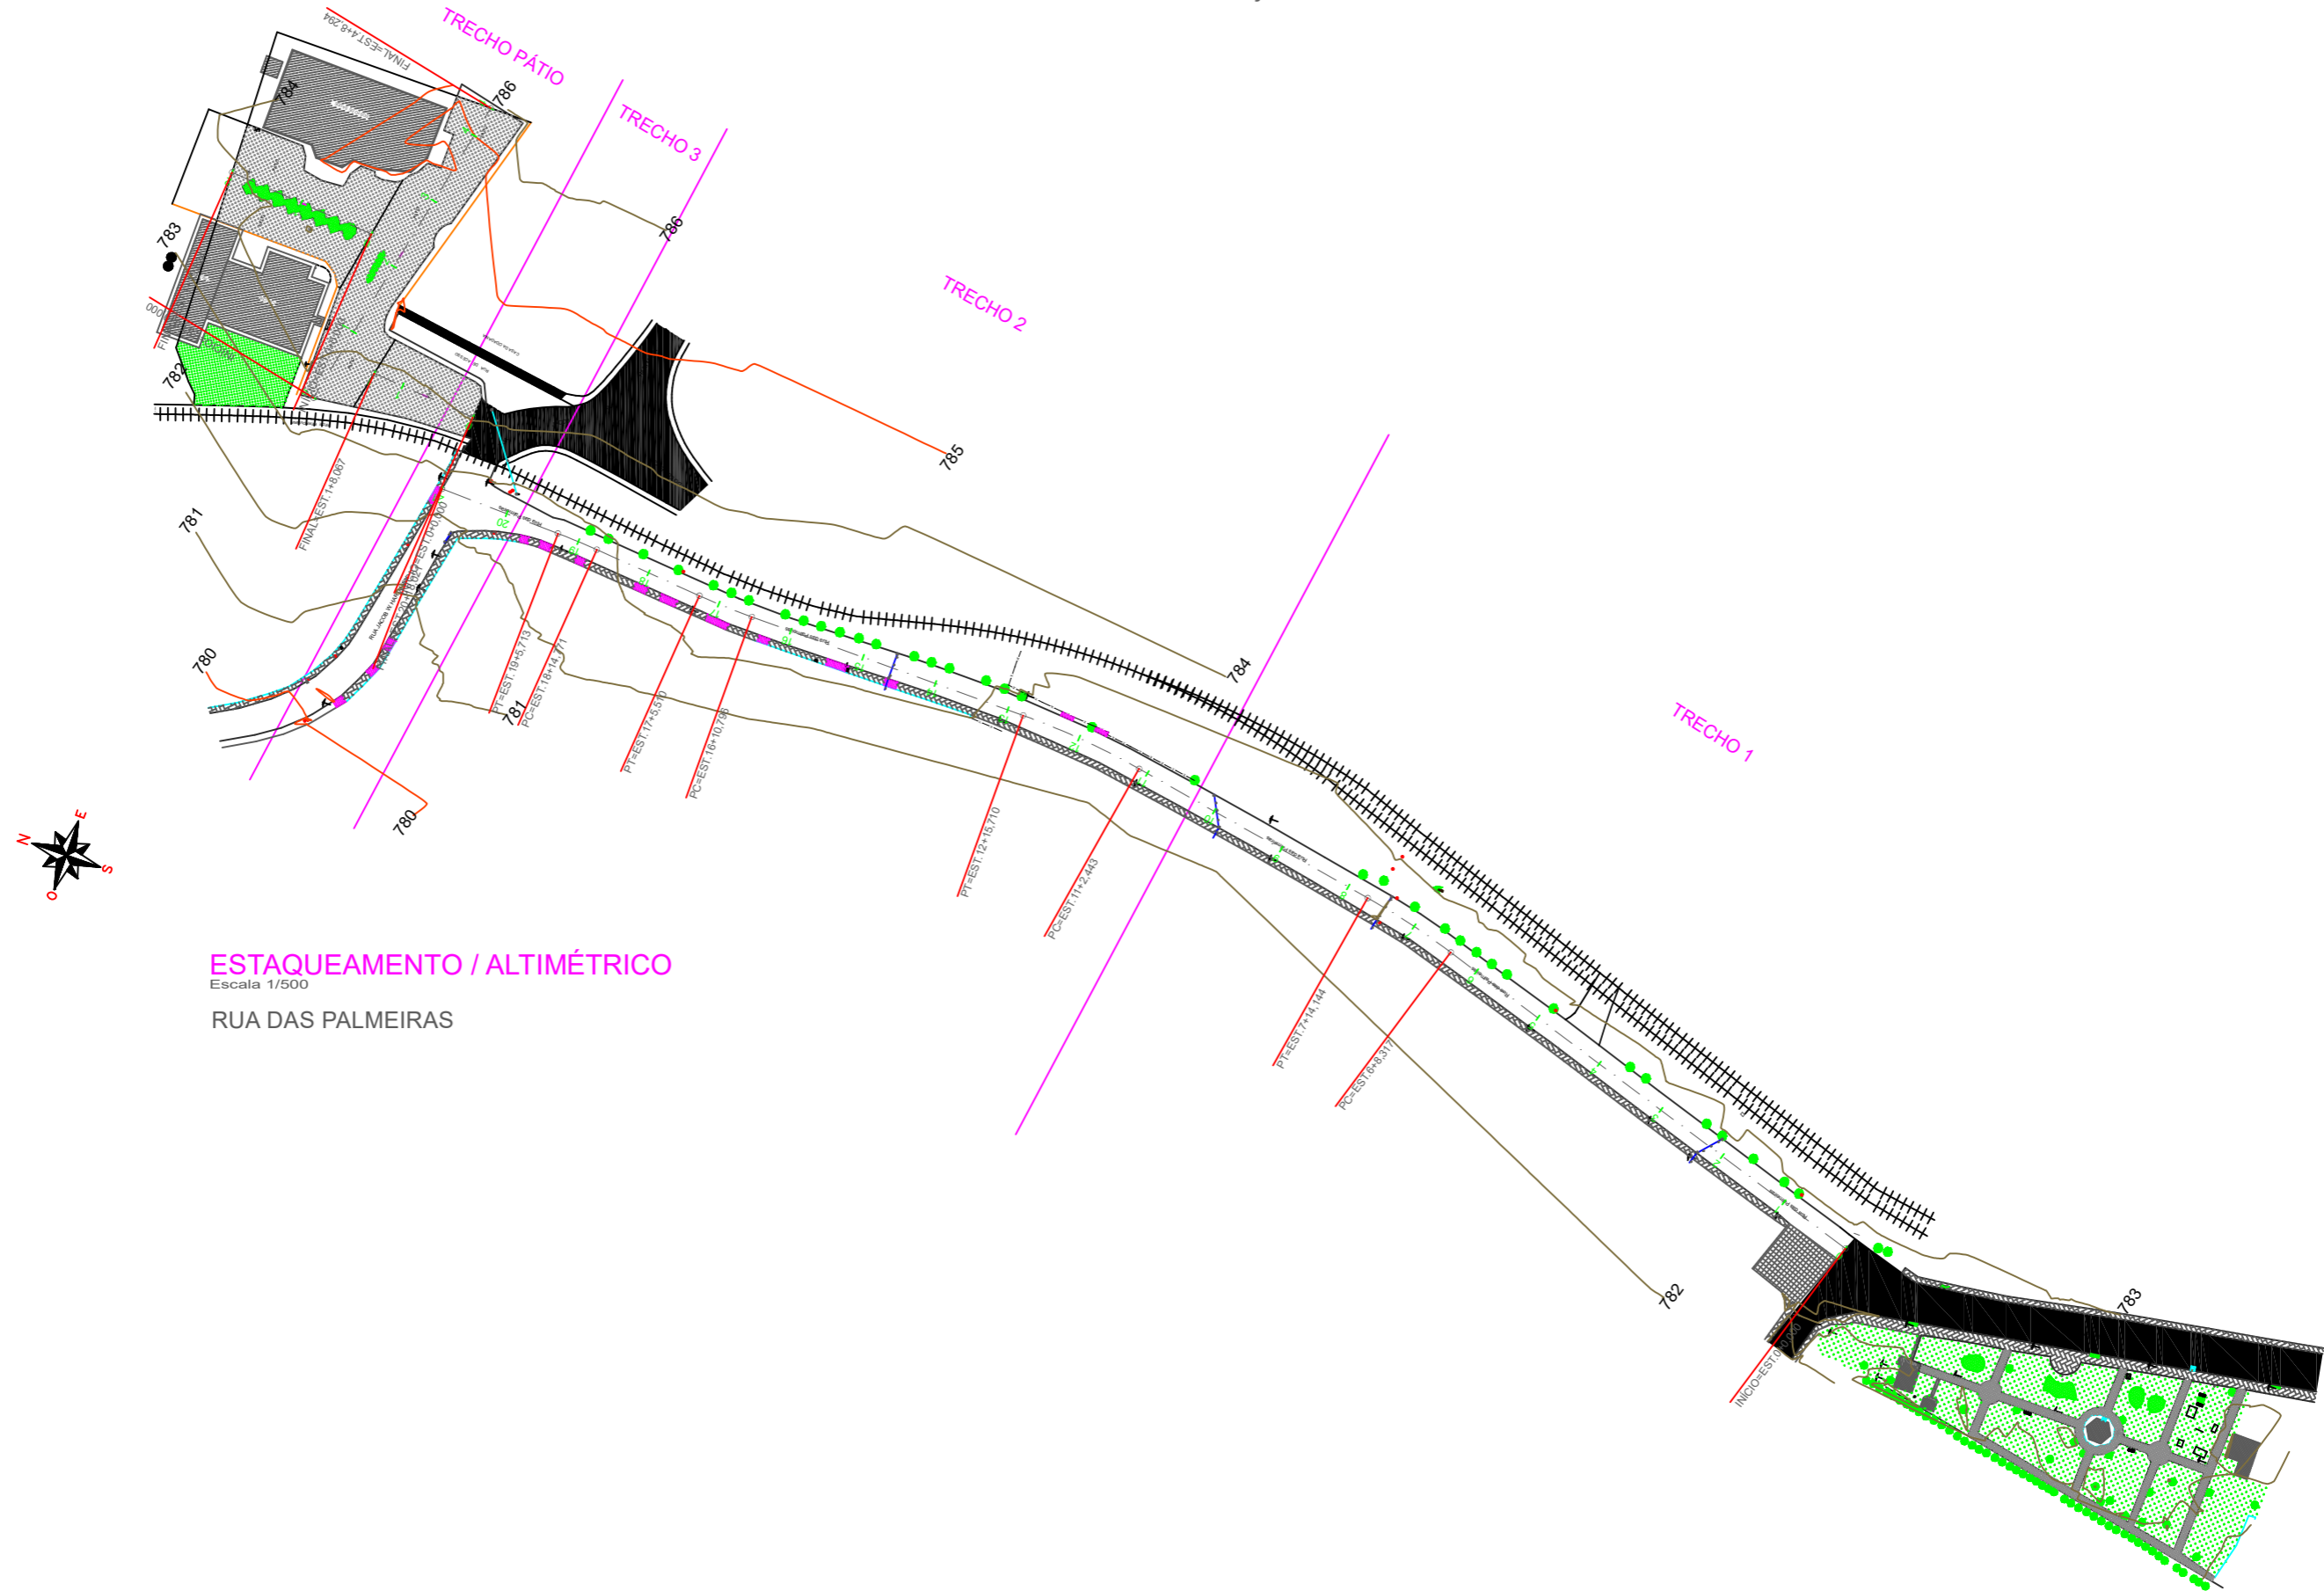

**ESTAQUEAMENTO / ALTIMÉTRICO**  
Escala 1/500  
RUA DAS PALMEIRAS

**LEGENDA**

- |  |                       |  |                        |  |                     |  |                            |
|--|-----------------------|--|------------------------|--|---------------------|--|----------------------------|
|  | CURVA DE NÍVEL        |  | PERFIL DO TERRENO      |  | CERCA               |  | RM RESIDÊNCIA EM MADEIRA   |
|  | CURSO D'ÁGUA          |  | BORDO DE TERRAPLANAGEM |  | MURO                |  | RA RESIDÊNCIA EM ALVENARIA |
|  | BUEIRO EXISTENTE      |  | OFFSET DE ATERRO       |  | BOCA DE LOBO        |  | CR CONSTRUÇÃO RURAL        |
|  | EIXO PROJETADO        |  | OFFSET DE CORTE        |  | BUEIRO PROJETADO    |  | POSTE                      |
|  | BORDO PROJETADO       |  | TALUDE DE CORTE        |  | SARJETA EM CONCRETO |  | VEGETAÇÃO 1                |
|  | ACOSTAMENTO PROJETADO |  | TALUDE DE ATERRO       |  | BOCA DE BUEIRO      |  | VEGETAÇÃO RASTEIRA         |
|  | GRADE PROJETADO       |  | PISTA PAVIMENTADA      |  | DRENO PROFUNDO      |  | LAVOURA                    |



TÍTULO:	PAVIMENTAÇÃO ASFÁLTICA	
REFERÊNCIA:	PROJETO EXECUTIVO	MAPA DE LOCALIZAÇÃO
PROPRIETÁRIO:	MUNICÍPIO DE RIO DAS ANTAS	
RESPONSÁVEL TÉCNICO:	RONALDO REGALIN - ENGENHEIRO CIVIL	
ESCALA:	SEM ESCALA	PRANCHA: 03/24
		DATA: MARÇO/2021