

TRECHO PÁTIO


PROJETO GEOMÉTRICO

ESTATÍSTICA DAS ÁREAS

PÁTIO UBS


T1 ESTACA 0+000 ATÉ ESTACA 1+8,07
 T2 ESTACA 0+000 ATÉ ESTACA 4+8,29
 T3 ESTACA 0+000 ATÉ ESTACA 1+19,62

EXTENSÃO A PAVIMENTAR	155,98m
LARGURA	VARIÁVEL
PASSEIOS	VARIÁVEL
ÁREA A PAVIMENTAR	2.757,60m ²
MEIO FIO EXTRUSADO	110,00m
CANTEIROS À EXECUTAR	101,28m

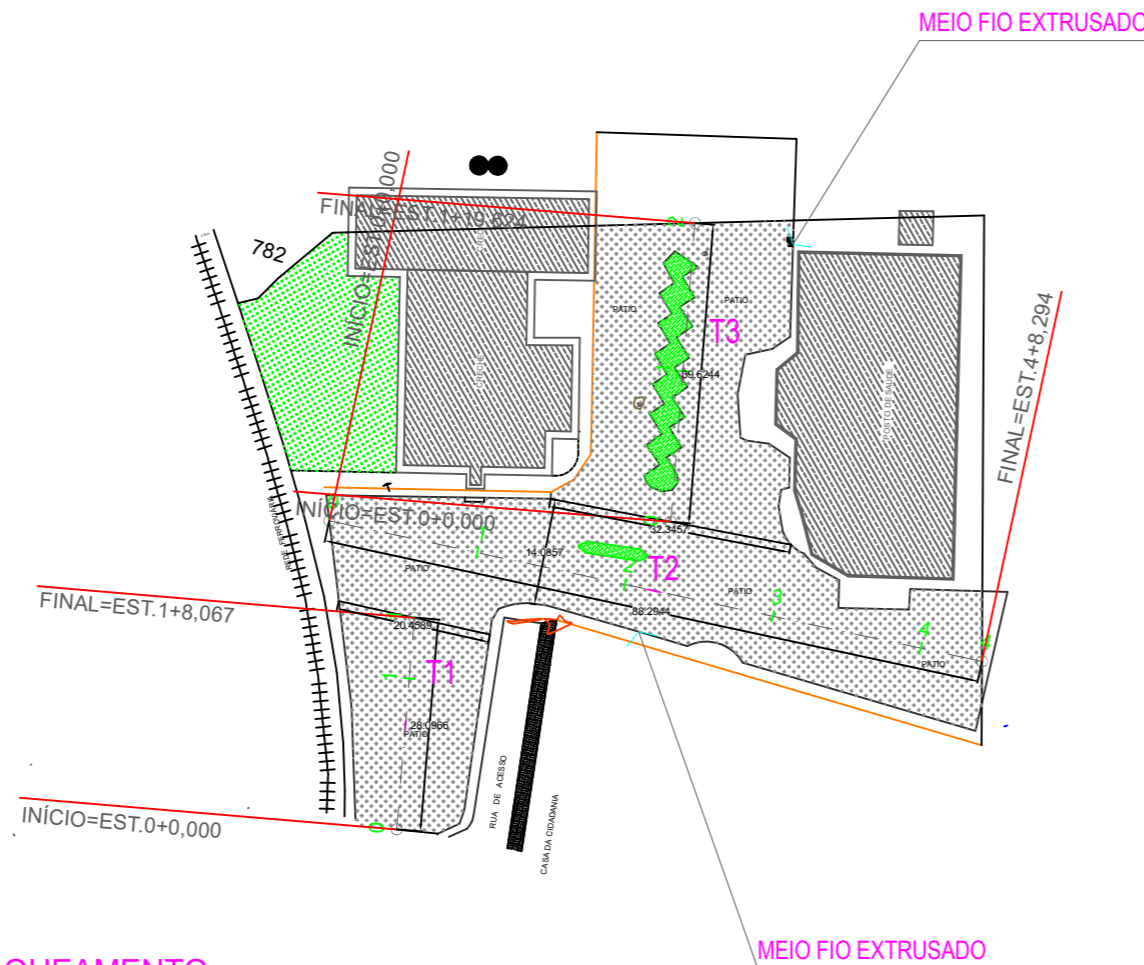

SEÇÃO TRANSVERSAL DO PAVIMENTO

SEM ESC.
PÁTIO UBS

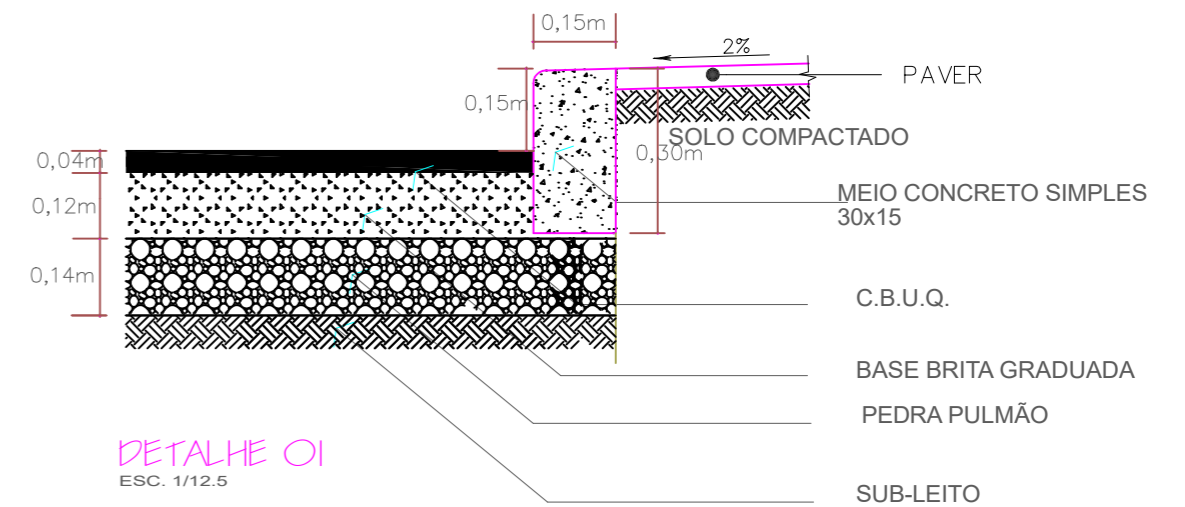

DETALHE O1
ESC. 1/12,5

ESTAQUEAMENTO

Escala 1/500

PÁTIO UBS

LEGENDA

	CURVA DE NÍVEL		PERFIL DO TERRENO		CERCA		RM RESIDÊNCIA EM MADEIRA
	CURSO D'ÁGUA		BORDO DE TERRAPLANAGEM		MURO		RA RESIDÊNCIA EM ALVENARIA
	BUEIRO EXISTENTE		OFFSET DE ATERRO		BOCA DE LOBO		CR CONSTRUÇÃO RURAL
	EIXO PROJETADO		OFFSET DE CORTE		BUEIRO PROJETADO		POSTE
	BORDO PROJETADO		TALUDE DE CORTE		SARJETA EM CONCRETO		VEGETAÇÃO 1
	ACOSTAMENTO PROJETADO		TALUDE DE ATERRO		BOCA DE BUEIRO		VEGETAÇÃO RASTEIRA
	GRADE PROJETADO		PISTA PAVIMENTADA		DRENO PROFUNDO		LAVOURA



TÍTULO:	PAVIMENTAÇÃO ASFALTICA	
REFERÊNCIA:	PROJETO EXECUTIVO	PROJETO GEOMÉTRICO
PROPRIETÁRIO:	MUNICÍPIO DE RIO DAS ANTAS	
RESPONSÁVEL TÉCNICO:	RONALDO REGALIN - ENGENHEIRO CIVIL	
ESCALA:	SEM ESCALA	DATA: MARÇO/2021
PRANCHA:	05/24	