




TRECHO PÁTIO

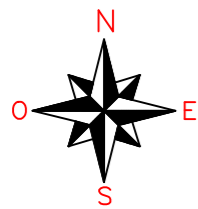

LINHAS DE BORDO E CONTINUIDADE

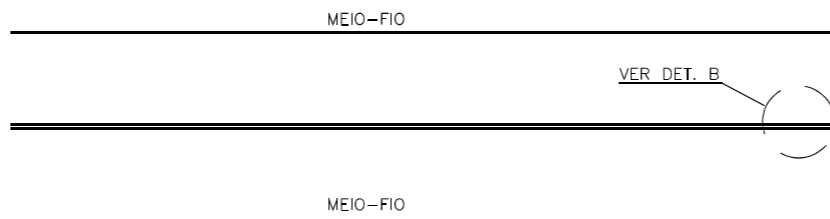

DETALHE B

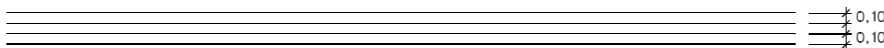

OBS.: DIMENSÕES EM METROS

CONVENÇÕES

- FAIXAS E SINAIS EM COR AMARELO
- FAIXAS E SINAIS EM COR BRANCO
- FAIXAS CONTÍNUAS
- FAIXAS INTERROMPIDAS EM CADÊNCIA 1X1
- LOCAL DE PLACA
- SETA TIPO A
- SETA TIPO B
- SETA TIPO C
- A18
- PLACA - LOMBADA
- PLACA - PARADA OBRIGATORIA
- PLACA - LIMITE DE VELOCIDADE
- PLACA - DENOMINAÇÃO DE RUA

PARADA OBRIGATÓRIA – PADRÃO R1

LADO MÍNIMO 0,25m
 ORLA INF. BRANCA MÍN. 0,020m
 ORLA EXT. VERM. MÍN. 0,010m

VELOCIDADE – PADRÃO R19


DIÂMETRO MÍNIMO 0,40m
 TARJA MÍNIMA 0,040m
 ORLA MÍNIMA 0,040m

PLACA METÁLICA NOMINATIVA DAS RUAS
 0,20m X 0,40m

SINALIZAÇÃO - PLACAS

RUA MARIA APPI BETINELLI


PLACA DE SINALIZAÇÃO	00
PLACA DE DENOMINAÇÃO	01

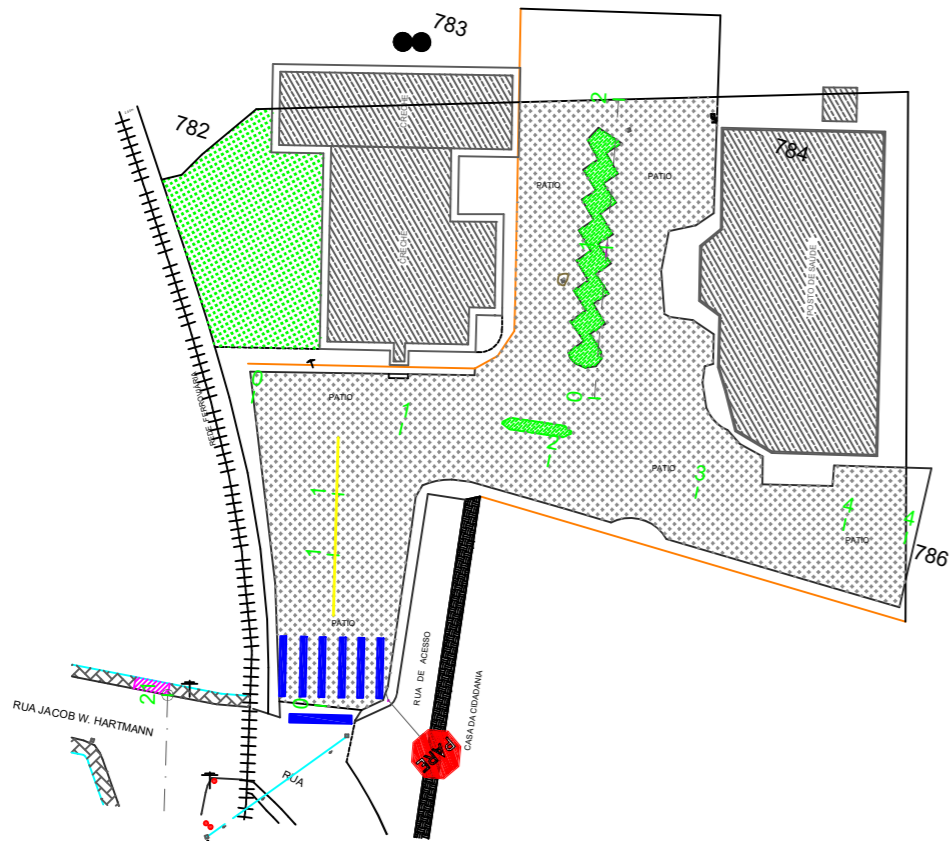

SINALIZAÇÃO - PÁTIO
 Escala 1/500

TRECHO PÁTIO

FAIXA DE TRAVESSIA DE PEDESTRES

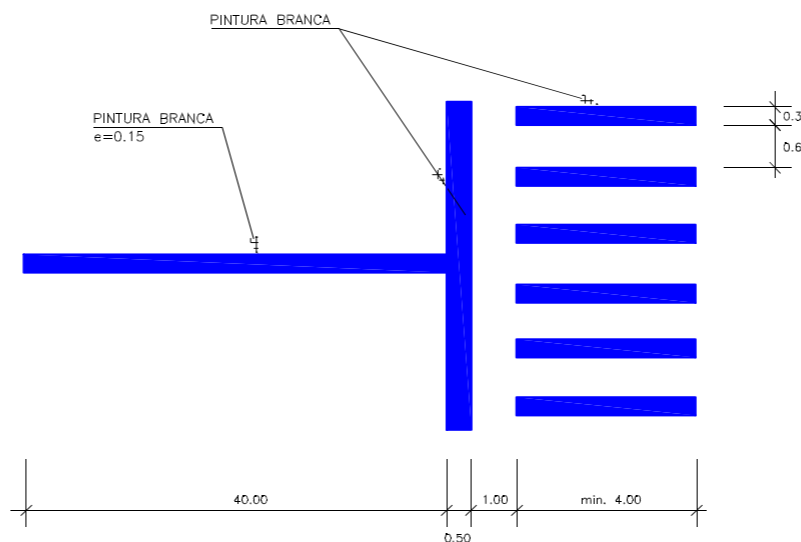

LEGENDA

- | | | | |
|-----------------------|------------------------|---------------------|-------------------------|
| CURVA DE NÍVEL | PERFIL DO TERRENO | CERCA | RESIDÊNCIA EM MADEIRA |
| CURSO D'ÁGUA | BORDO DE TERRAPLANAGEM | MURO | RESIDÊNCIA EM ALVENARIA |
| BUEIRO EXISTENTE | OFFSET DE ATERRO | BOCA DE LOBO | CONSTRUÇÃO RURAL |
| EIXO PROJETADO | OFFSET DE CORTE | BUEIRO PROJETADO | POSTE |
| BORDO PROJETADO | TALUDE DE CORTE | SARJETA EM CONCRETO | VEGETAÇÃO 1 |
| ACOSTAMENTO PROJETADO | TALUDE DE ATERRO | BOCA DE BUEIRO | VEGETAÇÃO RASTEIRA |
| GRADE PROJETADO | PISTA PAVIMENTADA | DRENO PROFUNDO | LAVOURA |



TÍTULO:	PAVIMENTAÇÃO ASFALTICA	
REFERÊNCIA:	PROJETO EXECUTIVO	PROJETO GEOMÉTRICO
PROPRIETÁRIO:	MUNICÍPIO DE RIO DAS ANTAS	
RESPONSÁVEL TÉCNICO:	RONALDO REGALIN - ENGENHEIRO CIVIL	
ESCALA:	SEM ESCALA	DATA: MARÇO/2021

PRANCHA:
20/24