



SAPATA 01

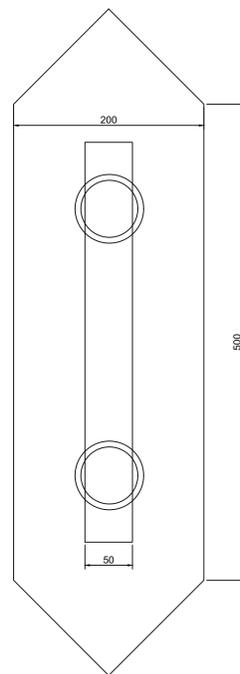

SAPATA 02

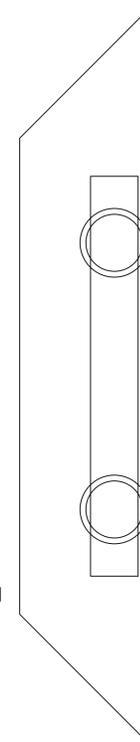

SAPATA 01

Projeto PONTE INTERIOR			
Referência PONTE SOBRE O RIO ...			
Responsável Técnico EMERSON SCHMIDT - CREA 45145-0	Área	Data NOV./2020	Prancha 02/04
	Escala 1/20	Desenho EMERSON	