



CORTE A-A
Escala 1:50

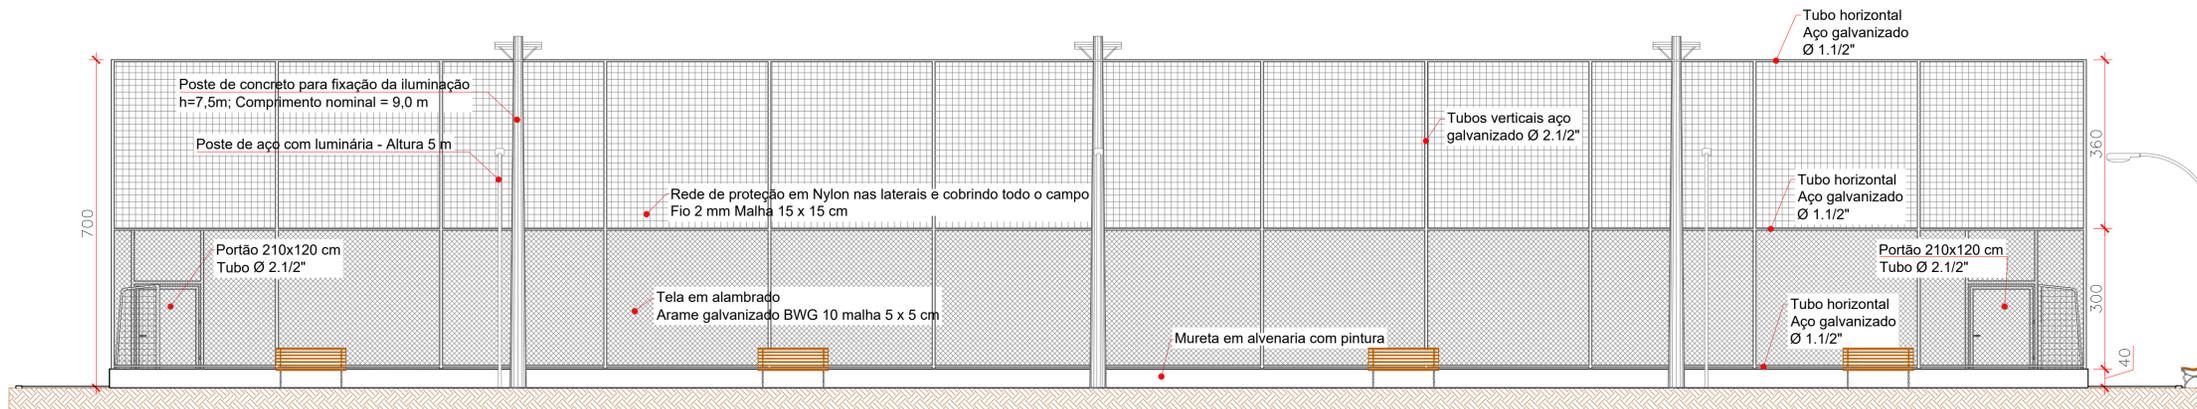

ELEVAÇÃO LATERAL
Escala 1:75

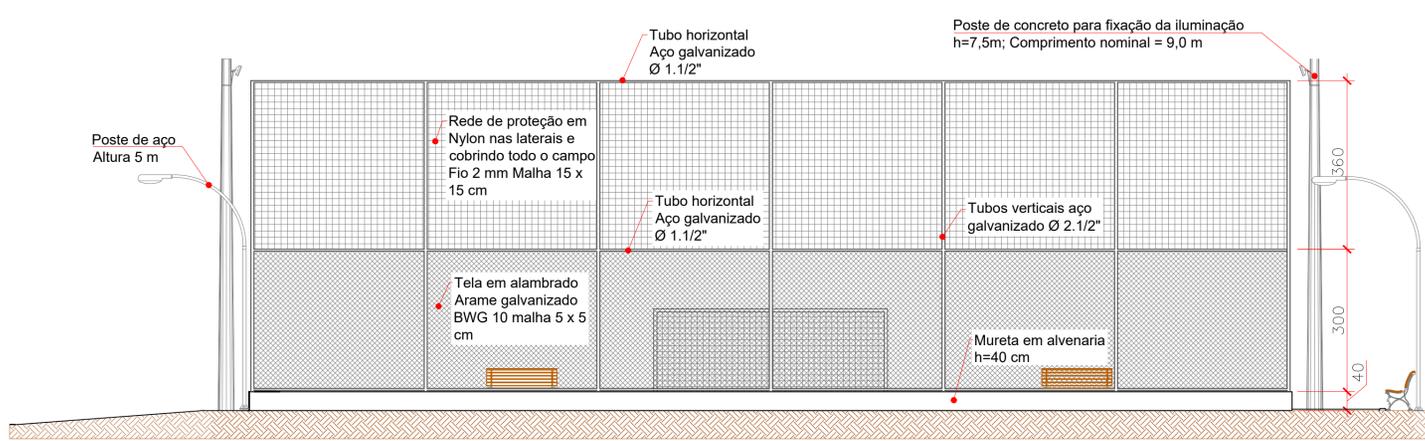

ELEVAÇÃO FRONTAL
Escala 1:75

 <p>Prefeitura Municipal de Rio das Antas-SC SECRETARIA DE DESENVOLVIMENTO, INDÚSTRIA, COMÉRCIO, TURISMO E PLANEJAMENTO</p>		
<p>Obra: Construção de Quadra de Futebol Society</p>		
<p>LOCALIZAÇÃO: Rua Dona Elizabeth, Distrito de Ipomeia, Rio das Antas-SC</p>		
RESPONSÁVEL TÉCNICO:	CONTEÚDO DA PRANCHA:	
Amanda Folmann dos Santos Engenheira Civil - CREA-SC: 156009-0	Elevações; Corte A-A	
TAMANHO DA FOLHA:	ÁREA:	FOLHA:
A1	1.368,29 m ²	3/7
DATA:	ESCALA:	ARQ:
Junho/2021	Indicada	