




PLANTA DE DRENAGEM
Escala 1:200

| LEGENDA | |
|---------|---|
| | Dreno com tubo DN 160 mm i=1% |
| | Dreno com tubo DN 100 mm i=1% |
| | Tubulação de concreto DN 300 mm a construir |
| | Boca-de-lobo com grelha |
| | Caixa hidráulica com fundo e tampa, 60x60x50 cm |
| | Tubulação existente |
| | Boca-de-lobo existente |

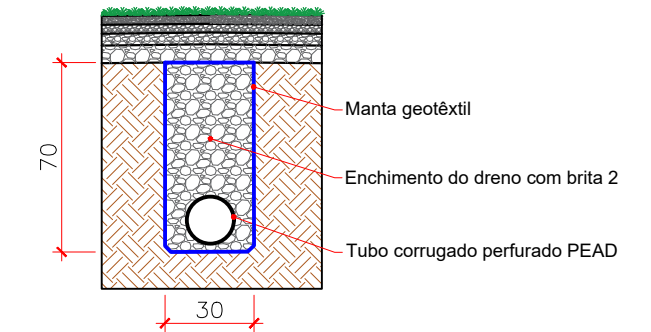

DETALHE 2 - DRENO
Sem escala

Segue para rede existente
A tubulação a executar será ligada à rede existente, e no ponto da ligação será construída nova boca-de-lobo

| | |
|---|---|
|  Prefeitura Municipal de Rio das Antas-SC SECRETARIA DE DESENVOLVIMENTO, INDÚSTRIA, COMÉRCIO, TURISMO E PLANEJAMENTO | |
| Obra: Construção de Quadra de Futebol Society | |
| LOCALIZAÇÃO: Rua Dona Elizabeth, Distrito de Ipomeia, Rio das Antas-SC | |
| RESPONSÁVEL TÉCNICO: Amanda Folmann dos Santos Engenheira Civil - CREA-SC: 156009-0 | CONTEÚDO DA PRANCHA: Drenagem |
| TAMANHO DA FOLHA: A2 | ÁREA: 1.368,29 m² |
| DATA: Junho/2021 | ESCALA: Indicada |
| 4/7 ARQ | |