


DETALHE 1 - CAMADAS DE BASE DO CAMPO, PAVER E MURETA

Sem escala

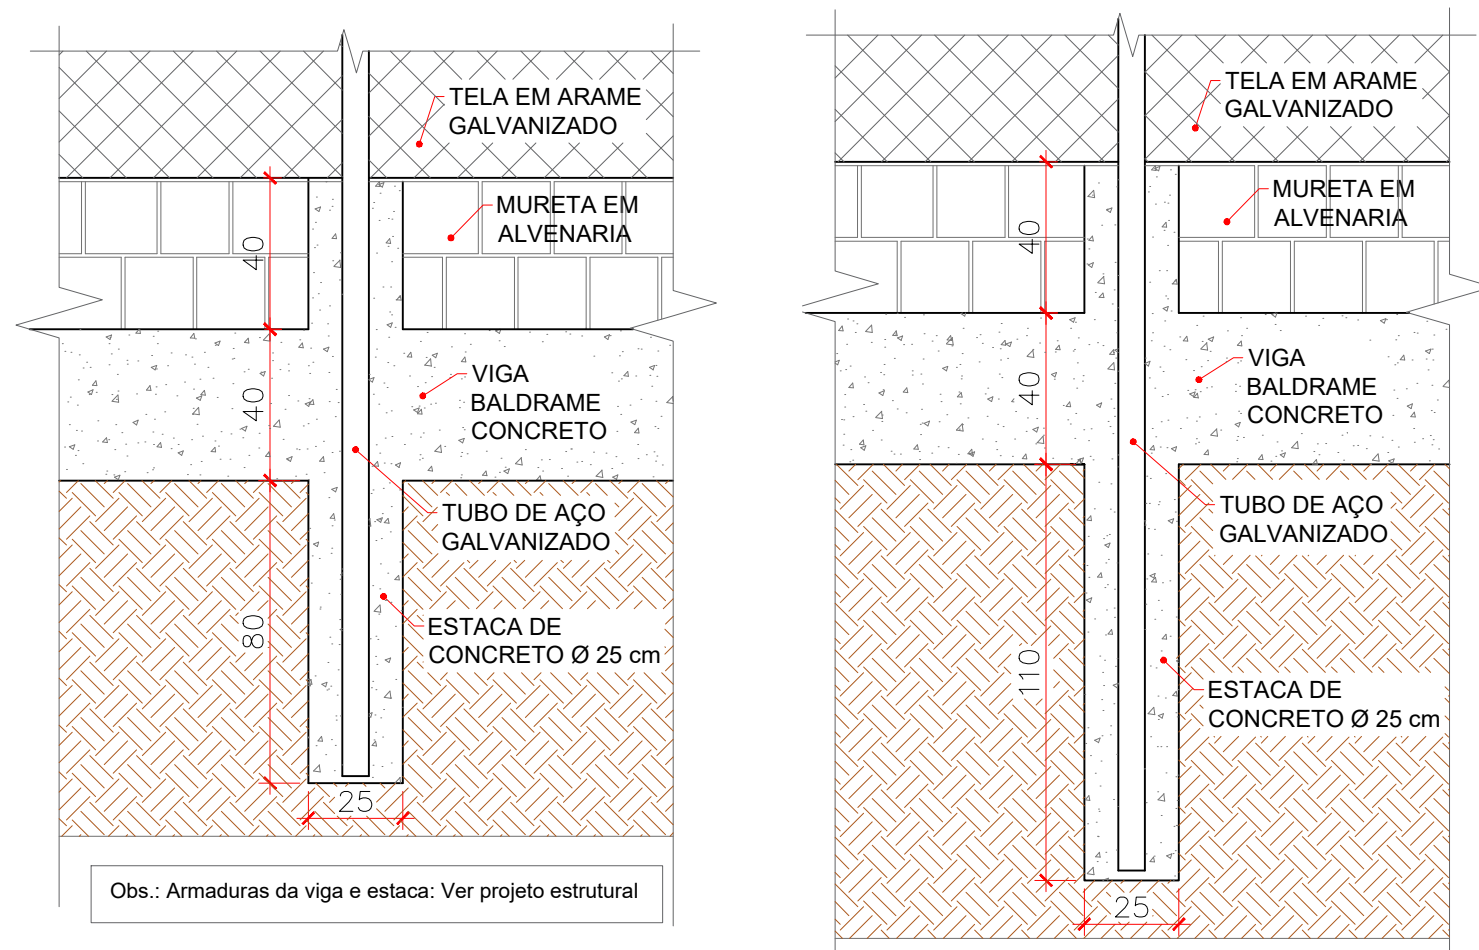

DETALHE 3 - FIXAÇÃO DA ESTRUTURA METÁLICA - ESTACAS E80

Sem escala

DETALHE 4 - FIXAÇÃO DA ESTRUTURA METÁLICA - ESTACAS E110

Sem escala

 <p>Prefeitura Municipal de Rio das Antas-SC</p> <p>SECRETARIA DE DESENVOLVIMENTO, INDÚSTRIA, COMÉRCIO, TURISMO E PLANEJAMENTO</p>	
<p>Obra: Construção de Quadra de Futebol Society</p>	
<p>LOCALIZAÇÃO: Rua Dona Elizabeth, Distrito de Ipomeia, Rio das Antas-SC</p>	
<p>RESPONSÁVEL TÉCNICO: Amanda Folmann dos Santos Engenheira Civil - CREA-SC: 156009-0</p>	<p>CONTEÚDO DA PRANCHA: Detalhamentos</p>
<p>TAMANHO DA FOLHA: A3</p>	<p>ÁREA: 1.368,29 m²</p>
<p>DATA Junho/2021</p>	<p>ESCALA Indicada</p>
<p>FOLHA 5/7 ARQ</p>	