


MAPA DE LOCALIZAÇÃO

RUA A PAVIMENTAR

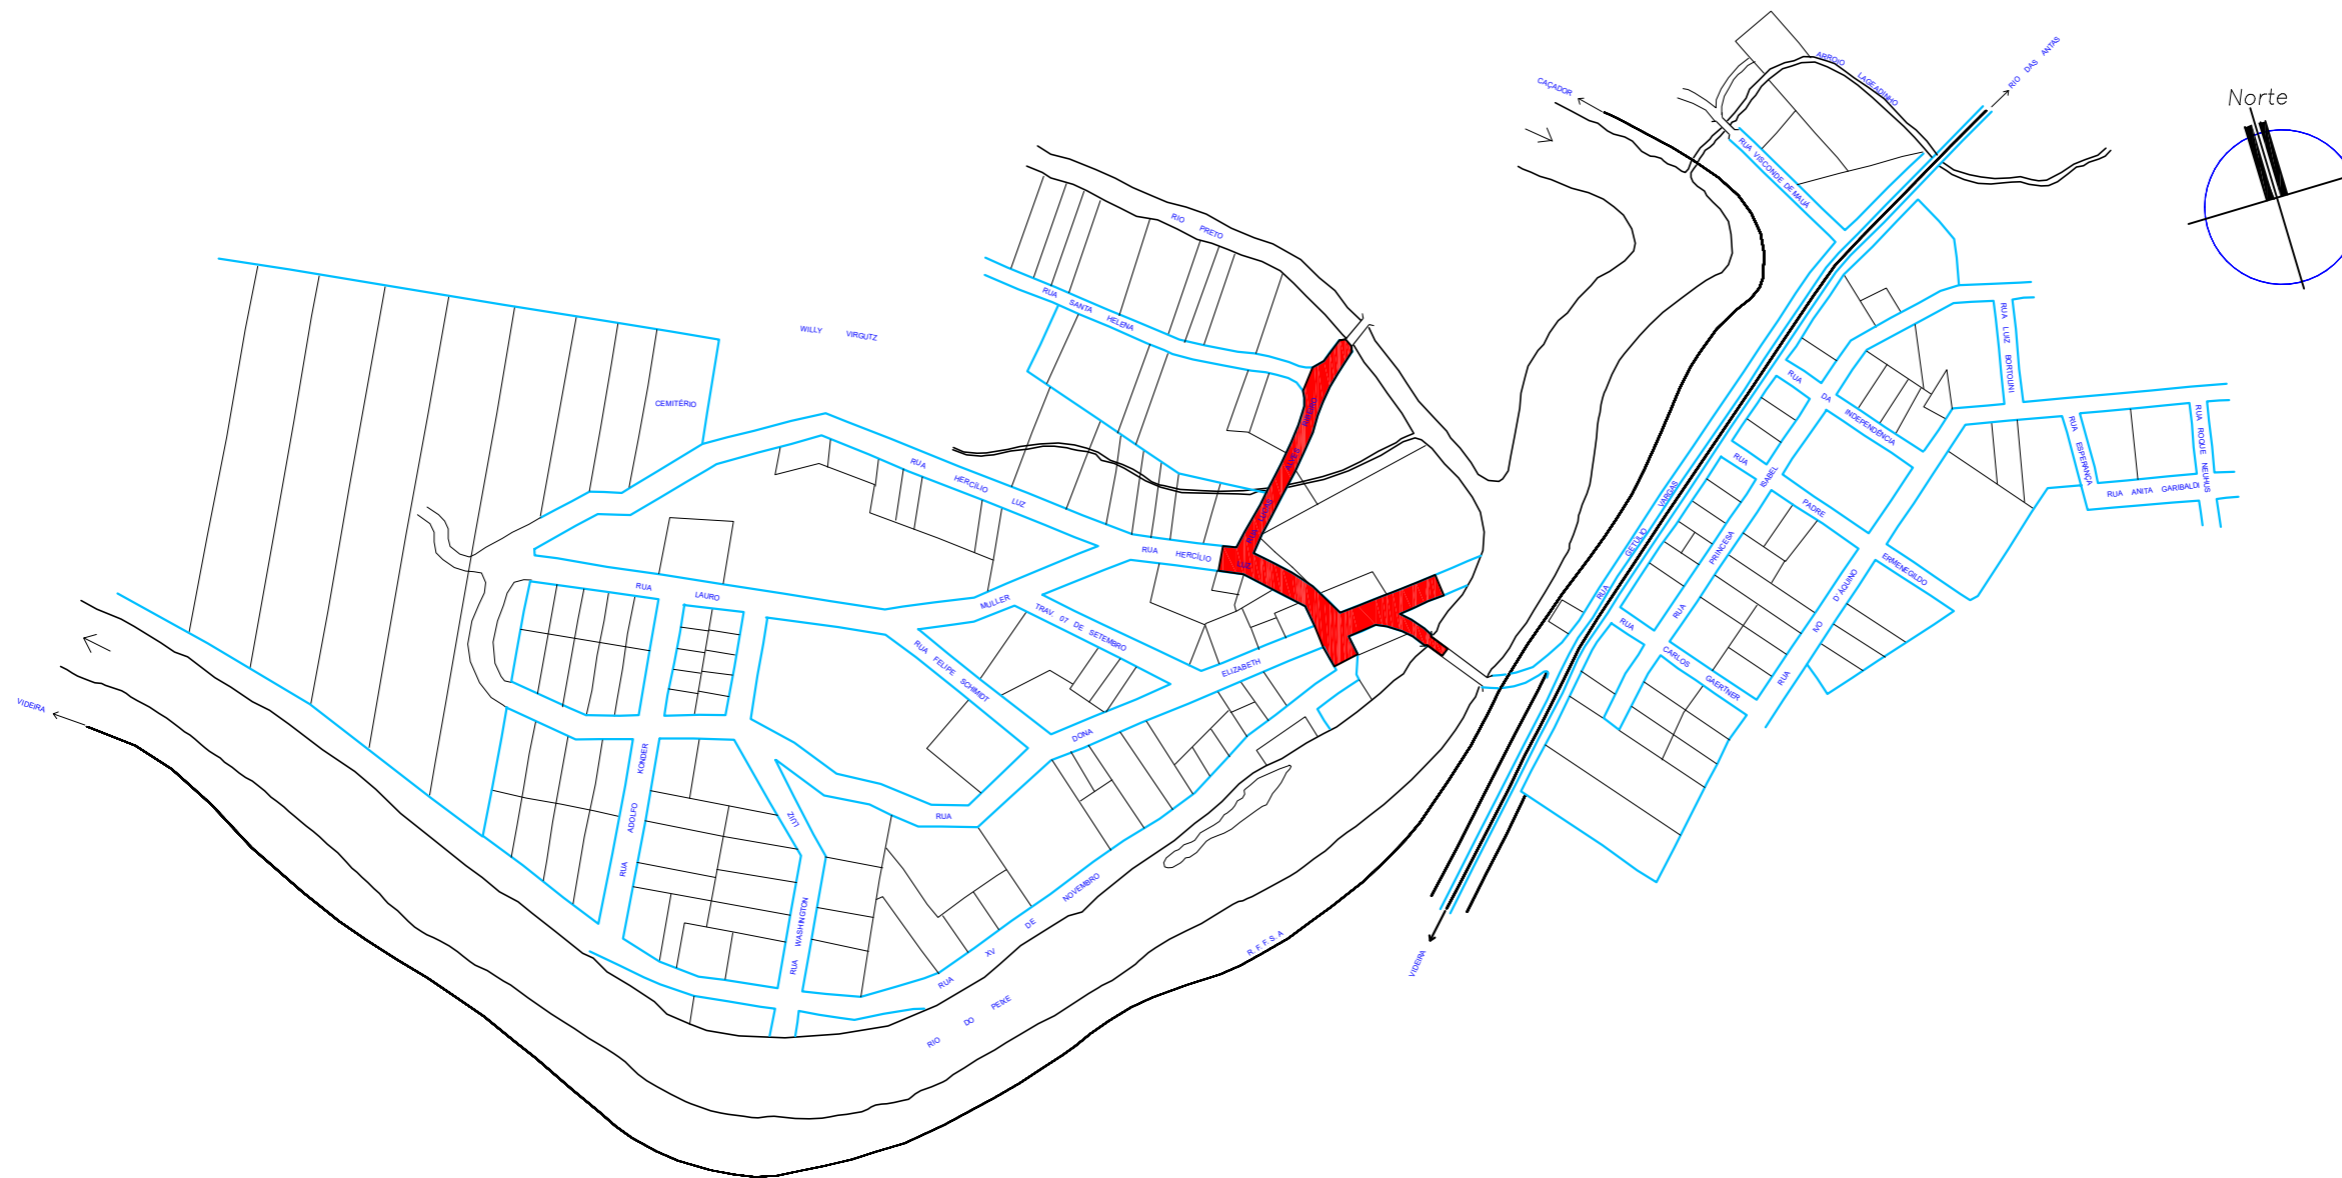

MUNICÍPIO DE RIO DAS ANTAS \_DISTRITO IPOMÉIA/SC

ESCALA = 1/2000

LEGENDA

- RIO E CÓRREGOS
- REDE FERROVIÁRIA

|                |                       |                  |                   |                        |                     |                  |                |                            |             |
|----------------|-----------------------|------------------|-------------------|------------------------|---------------------|------------------|----------------|----------------------------|-------------|
| <b>LEGENDA</b> |                       | CURVA DE NÍVEL   |                   | PERFIL DO TERRENO      |                     | CERCA            |                | RM RESIDÊNCIA EM MADEIRA   |             |
|                |                       | CURSO D'ÁGUA     |                   | BORDO DE TERRAPLANAGEM |                     | MURO             |                | RA RESIDÊNCIA EM ALVENARIA |             |
|                |                       | BUEIRO EXISTENTE |                   | OFFSET DE ATERRO       |                     | BOCA DE LOBO     |                | CR CONSTRUÇÃO RURAL        |             |
|                |                       | EIXO PROJETADO   |                   | OFFSET DE CORTE        |                     | BUEIRO PROJETADO |                | POSTE                      |             |
|                | BORDO PROJETADO       |                  | TALUDE DE CORTE   |                        | SARJETA EM CONCRETO |                  | BOCA DE BUEIRO |                            | VEGETAÇÃO 1 |
|                | ACOSTAMENTO PROJETADO |                  | TALUDE DE ATERRO  |                        | DRENO PROFUNDO      |                  |                | VEGETAÇÃO RASTEIRA         | LAVOURA     |
|                | GRADE PROJETADO       |                  | PISTA PAVIMENTADA |                        |                     |                  |                |                            |             |



|   |                    |
|---|--------------------|
| TÍTULO: PAVIMENTAÇÃO ASFÁLTICA - DISTRITO DE IPOMÉIA    |                    |
| REFERÊNCIA: PROJETO EXECUTIVO                           | PROJETO GEOMÉTRICO |
| PROPRIETÁRIO: MUNICÍPIO DE RIO DAS ANTAS                |                    |
| RESPONSÁVEL TÉCNICO: RONALDO REGALIN - ENGENHEIRO CIVIL | PRANCHA: 02/15     |
| ESCALA: SEM ESCALA                                      | DATA: JULHO/2021   |