


PROJETO GEOMÉTRICO  
PERFIL ALINHAMENTO - RUA LUCAS ALVES RIBEIRO

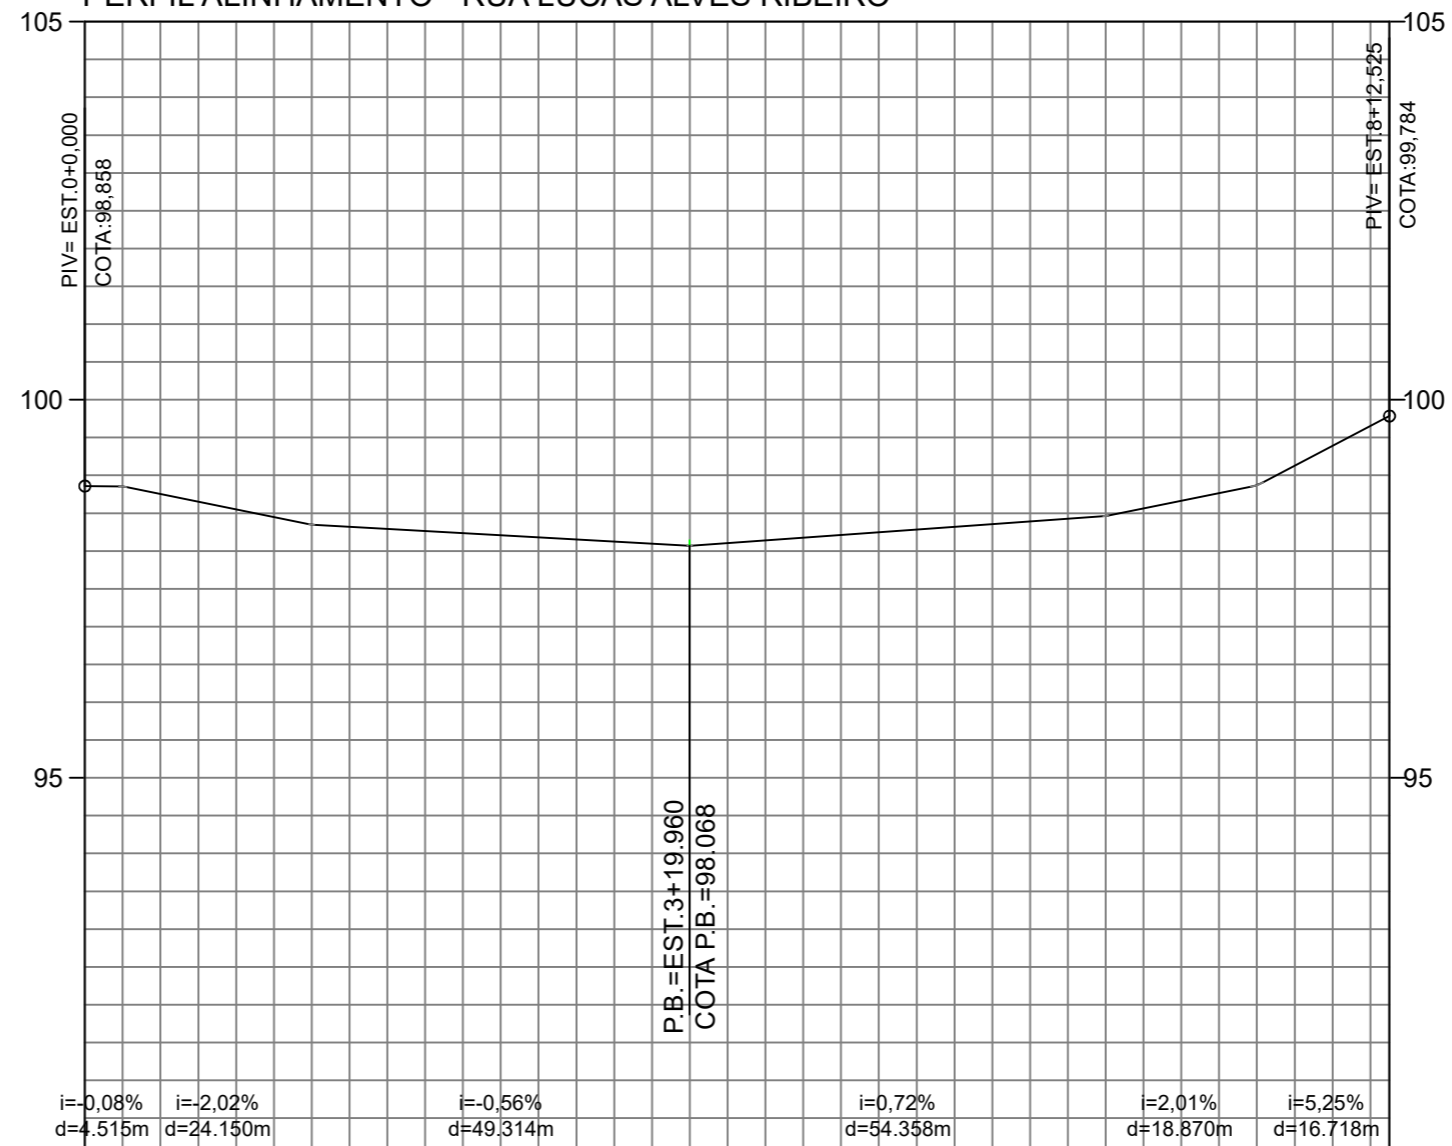

COTAS TERRENO/PROJETADO	98,86	98,858	98,55	98,551	98,29	98,292	98,18	98,180	98,07	98,068	98,21	98,212	98,36	98,356	98,56	98,564	99,13	99,127	99,78	99,784
ESTAQUEAMENTO	0		1		2		3		4		5		6		7		8		8	
QUILOMETRAGEM																				
PLANIMETRIA	TANGENTE		TANGENTE		TANGENTE		TANGENTE		TANGENTE		TANGENTE		TANGENTE		TANGENTE		TANGENTE		TANGENTE	
	L=5.800		L=15.117		L=42.006		L=50.796		L=32.768		L=12.239									
		R=9.769		R=9.769				R=9.769		R=9.769										
		D=7,364		D=2,510				D=0,689		D=0,486										

LEGENDA

- CURVA DE NÍVEL
- CURSO D'ÁGUA
- BUEIRO EXISTENTE
- EIXO PROJETADO
- BORDO PROJETADO
- ACOSTAMENTO PROJETADO
- GRADE PROJETADO
- PERFIL DO TERRENO
- BORDO DE TERRAPLANAGEM
- OFFSET DE ATERRAMENTO
- OFFSET DE CORTE
- TALUDE DE CORTE
- TALUDE DE ATERRAMENTO
- PISTA PAVIMENTADA
- CERCA
- MURO
- BOCA DE LOBO
- BUEIRO PROJETADO
- SARJETA EM CONCRETO
- BOCA DE BUEIRO
- DRENO PROFUNDO
- RM RESIDÊNCIA EM MADEIRA
- RA RESIDÊNCIA EM ALVENARIA
- CR CONSTRUÇÃO RURAL
- POSTE
- VEGETAÇÃO 1
- VEGETAÇÃO RASTEIRA
- LAVOURA



TÍTULO:	PAVIMENTAÇÃO ASFÁLTICA - DISTRITO DE IPOMÉIA	
REFERÊNCIA:	PROJETO EXECUTIVO	PROJETO GEOMÉTRICO
PROPRIETÁRIO:	MUNICÍPIO DE RIO DAS ANTAS	
RESPONSÁVEL TÉCNICO:	RONALDO REGALIN - ENGENHEIRO CIVIL	
ESCALA:	SEM ESCALA	PRANCHA: 05/15
		DATA: JULHO/2021