


PROJETO GEOMÉTRICO
PERFIL ALINHAMENTO - RUA DONA ELIZABETH

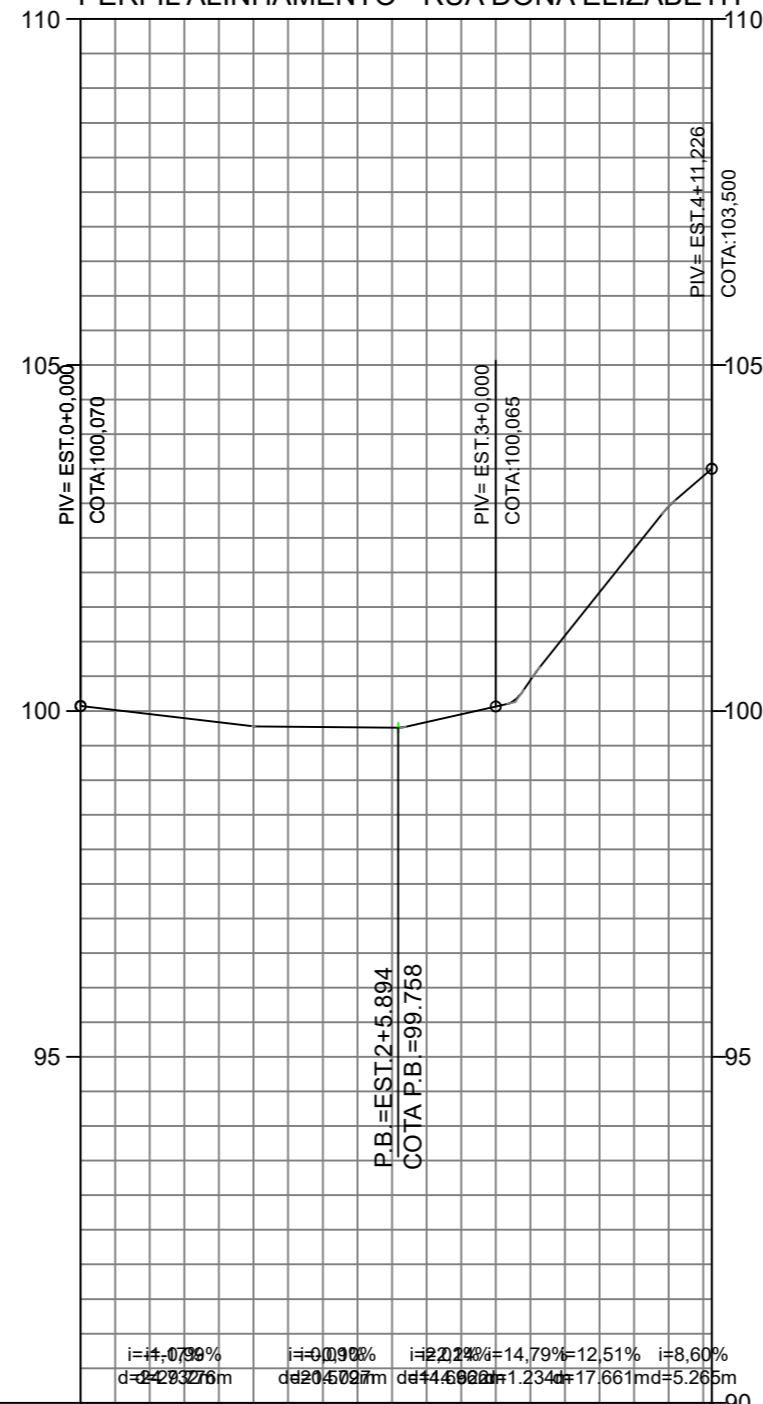

COTAS TERRENO/PROJETADO	100.07	100.070	99.84	99.836	99.76	99.764	100.06	100.061	102.34	102.339	103.50	103.500
ESTAQUEAMENTO	0		1		2		3		4		4	
QUILOMETRAGEM												
PLANIMETRIA												

LEGENDA

CURVA DE NÍVEL	PERFIL DO TERRENO	CERCA	RESIDÊNCIA EM MADEIRA
CURSO D'ÁGUA	BORDO DE TERRAPLANAGEM	MURO	RESIDÊNCIA EM ALVENARIA
BUEIRO EXISTENTE	OFFSET DE ATERRAMENTO	BOCA DE LOBO	CONSTRUÇÃO RURAL
EIXO PROJETADO	OFFSET DE CORTE	BUEIRO PROJETADO	POSTE
BORDO PROJETADO	TALUDE DE CORTE	SARJETA EM CONCRETO	VEGETAÇÃO 1
ACOSTAMENTO PROJETADO	TALUDE DE ATERRAMENTO	BOCA DE BUEIRO	VEGETAÇÃO RASTEIRA
GRADE PROJETADO	PISTA PAVIMENTADA	DRENO PROFUNDO	LAVOURA



TÍTULO:	PAVIMENTAÇÃO ASFÁLTICA - DISTRITO DE IPOMÉIA	
REFERÊNCIA:	PROJETO EXECUTIVO	PROJETO GEOMÉTRICO
PROPRIETÁRIO:	MUNICÍPIO DE RIO DAS ANTAS	
RESPONSÁVEL TÉCNICO:	RONALDO REGALIN - ENGENHEIRO CIVIL	
ESCALA:	SEM ESCALA	PRANCHA: 11/15
		DATA: JULHO/2021