
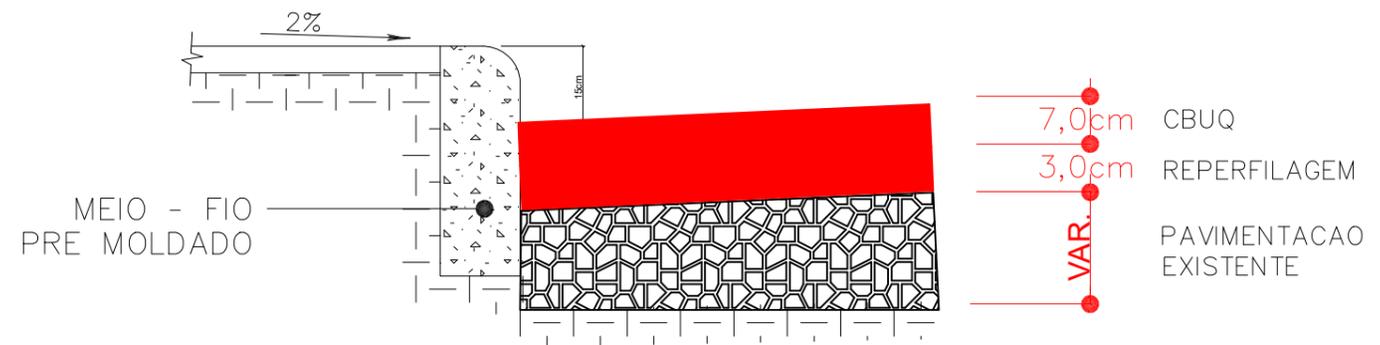


PROJETO GEOMÉTRICO


ESTATÍSTICA DAS ÁREAS

RUA XV DE NOVEMBRO

ESTACA 0 ATÉ ESTACA 0+12,29	
EXTENSÃO A PAVIMENTAR	12,29m
LARGURA	14,07m
PISTA DE ROLAMENTO MÉDIA	14,07 m
ÁREA A PAVIMENTAR OBTIDA ELETRONICAMENTE	170,92m ²
MEIO FIO EXISTENTE	

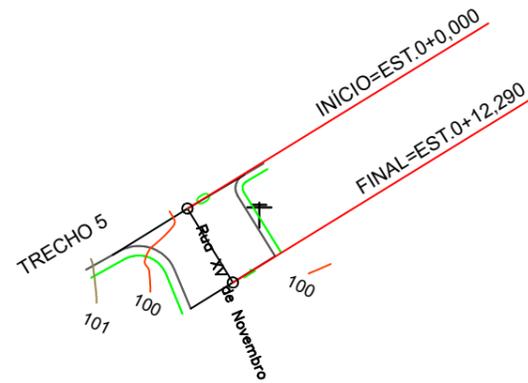

**DETALHE 01
RUA XV DE NOVEMBRO**

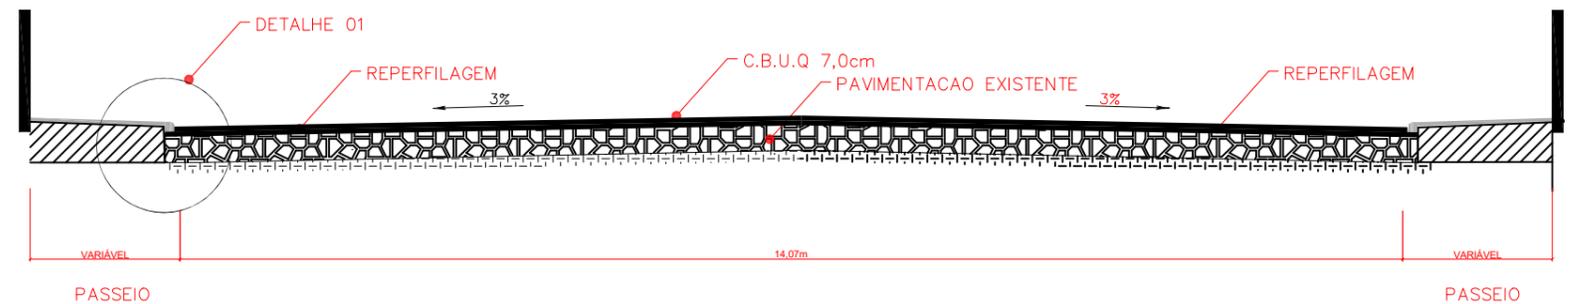

**SEÇÃO TRANSVERSAL DO PAVIMENTO
SEM ESC.
RUA XV DE NOVEMBRO**

LEGENDA

	CURVA DE NÍVEL		PERFIL DO TERRENO		CERCA		RM RESIDÊNCIA EM MADEIRA
	CURSO D'ÁGUA		BORDO DE TERRAPLANAGEM		MURO		RA RESIDÊNCIA EM ALVENARIA
	BUEIRO EXISTENTE		OFFSET DE ATERRO		BOCA DE LOBO		CR CONSTRUÇÃO RURAL
	EIXO PROJETADO		OFFSET DE CORTE		BUEIRO PROJETADO		POSTE
	BORDO PROJETADO		TALUDE DE CORTE		SARJETA EM CONCRETO		VEGETAÇÃO 1
	ACOSTAMENTO PROJETADO		TALUDE DE ATERRO		BOCA DE BUEIRO		VEGETAÇÃO RASTEIRA
	GRADE PROJETADO		PISTA PAVIMENTADA		DRENO PROFUNDO		LAVOURA



TÍTULO:	PAVIMENTAÇÃO ASFÁLTICA - DISTRITO DE IPOMÉIA	
REFERÊNCIA:	PROJETO EXECUTIVO	PROJETO GEOMÉTRICO
PROPRIETÁRIO:	MUNICÍPIO DE RIO DAS ANTAS	
RESPONSÁVEL TÉCNICO:	RONALDO REGALIN - ENGENHEIRO CIVIL	
ESCALA:	SEM ESCALA	DATA: JULHO/2021
PRANCHA:	12/15	