

# LEGENDA/ORÇAMENTO

## RUA DONA ELIZABETH

▶ SENTIDO DE FLUXO NAO COTADO  $i = 2\%$  (min)

Ⓛ BOCA DE LOBO IMPLANTAR – 2 unidade


— TUBULAÇÃO A IMPLANTAR

TUBULAÇÃO  $\varnothing$  30 – 10,00m


TUBULAÇÃO  $\varnothing$  40 – 10,00m

TOTAL TUBULAÇÃO – 00,00m

OBS.: TUBULAÇÃO NÃO COTADA  $\varnothing$  30

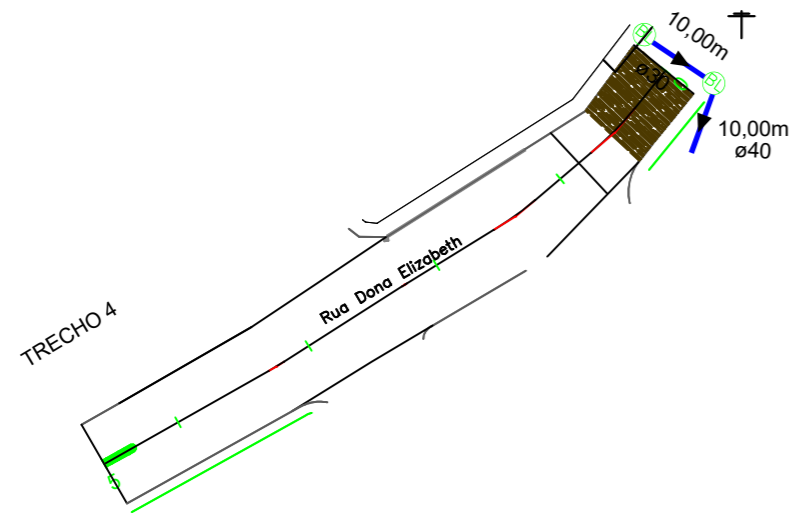


**DRENAGEM - RUA DONA ELIZABETH**  
Escala 1/500

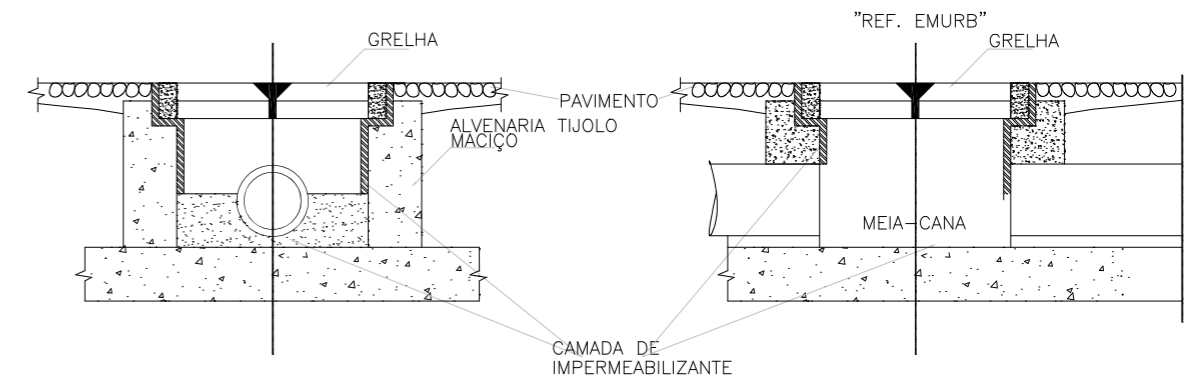

**CORTE AA**  
ESC. 1:10

**CORTE BB**  
ESC. 1:10

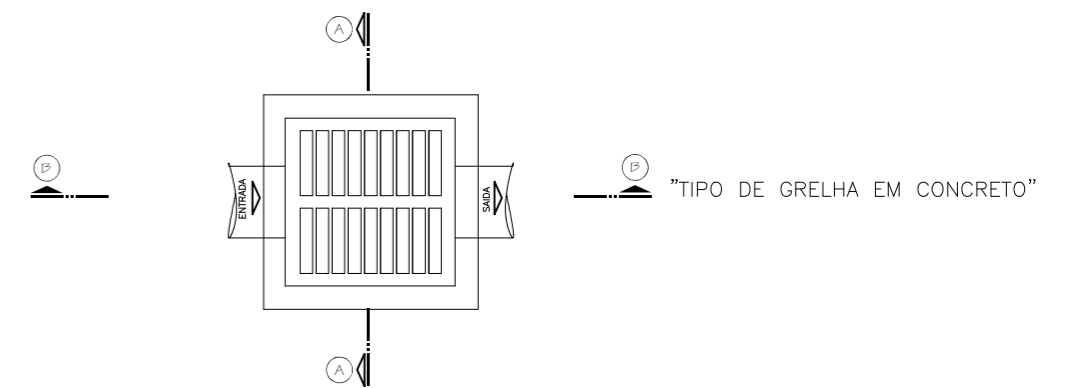

**PLANTA LONGITUDINAL**  
MEDIDA EM MILÍMETROS

### LEGENDA

|  |                       |  |                        |  |                     |  |                            |
|--|-----------------------|--|------------------------|--|---------------------|--|----------------------------|
|  | CURVA DE NÍVEL        |  | PERFIL DO TERRENO      |  | CERCA               |  | RM RESIDÊNCIA EM MADEIRA   |
|  | CURSO D'ÁGUA          |  | BORDO DE TERRAPLANAGEM |  | MURO                |  | RA RESIDÊNCIA EM ALVENARIA |
|  | BUEIRO EXISTENTE      |  | OFFSET DE ATERRO       |  | BOCA DE LOBO        |  | CR CONSTRUÇÃO RURAL        |
|  | EIXO PROJETADO        |  | OFFSET DE CORTE        |  | BUEIRO PROJETADO    |  | POSTE                      |
|  | BORDO PROJETADO       |  | TALUDE DE CORTE        |  | SARJETA EM CONCRETO |  | VEGETAÇÃO 1                |
|  | ACOSTAMENTO PROJETADO |  | TALUDE DE ATERRO       |  | BOCA DE BUEIRO      |  | VEGETAÇÃO RASTEIRA         |
|  | GRADE PROJETADO       |  | PISTA PAVIMENTADA      |  | DRENO PROFUNDO      |  | LAVOURA                    |



|   |                    |
|---|--------------------|
| TÍTULO: PAVIMENTAÇÃO ASFÁLTICA - DISTRITO DE IPOMÉIA    |                    |
| REFERÊNCIA: PROJETO EXECUTIVO                           | PROJETO GEOMÉTRICO |
| PROPRIETÁRIO: MUNICÍPIO DE RIO DAS ANTAS                |                    |
| RESPONSÁVEL TÉCNICO: RONALDO REGALIN - ENGENHEIRO CIVIL | PRANCHA: 14/15     |
| ESCALA: SEM ESCALA                                      | DATA: JULHO/2021   |